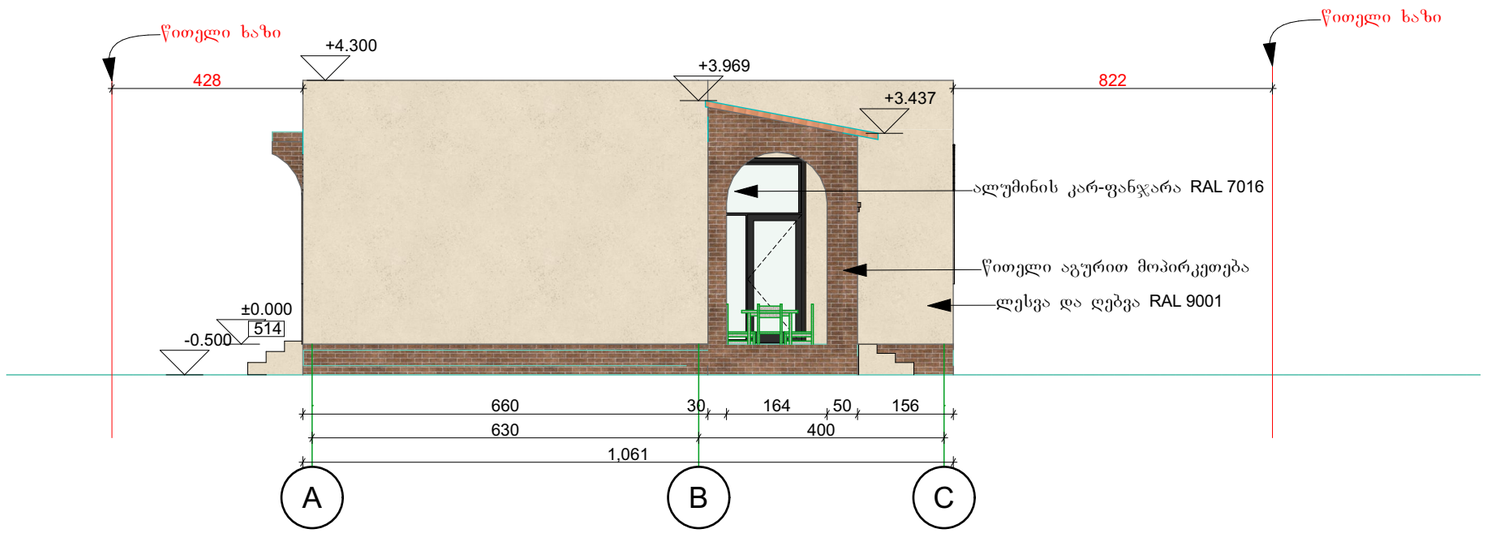
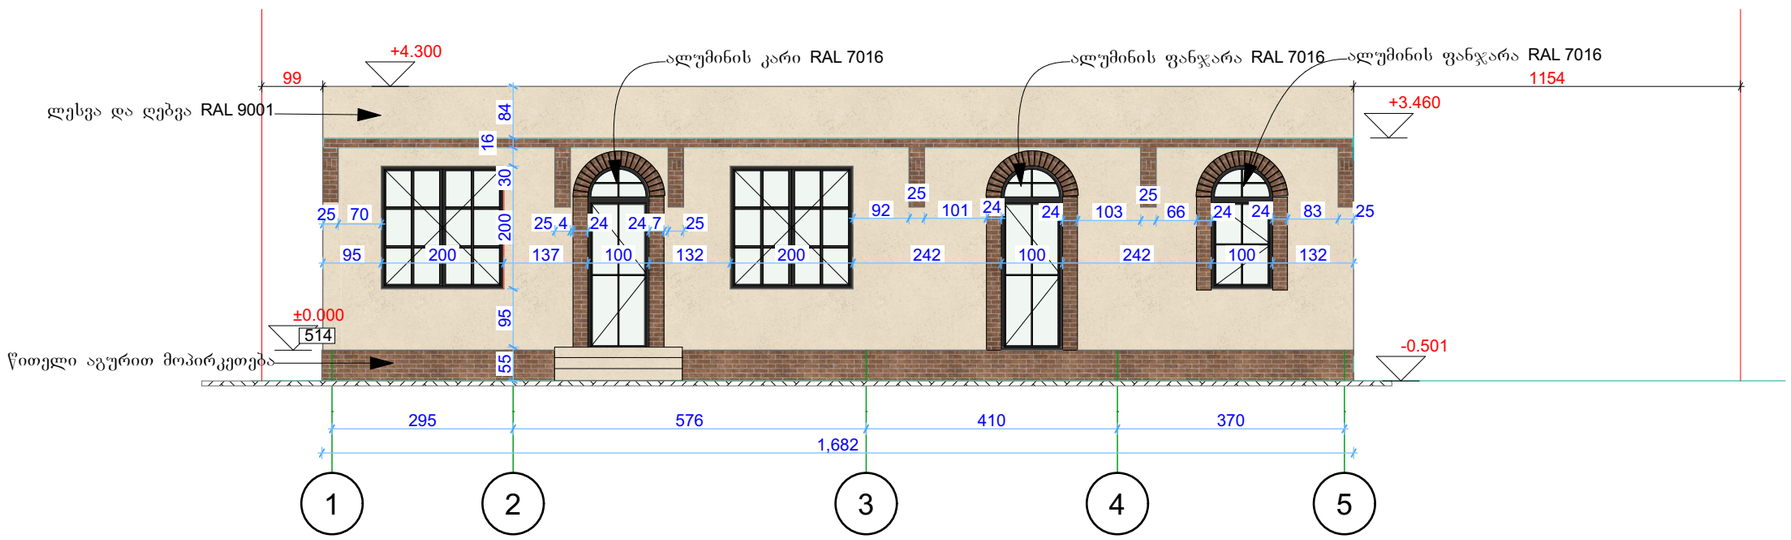
ფასადი A-C



ფასადი 1-5



მისამართი:

ქალაქი თბილისი, სოფელი დიღომი, გრიგოლ ხანთელის ქუჩა, №17
მ.კ № 01.72.14.277.120

ფიზიკური პირი: 01005034008

ბექა ჭილაშვილი

+995 595856226

საქართველო, თბილისი

ფასადები 1-5, A-C

ავტორი: ბექა ჭილაშვილი

არქიტექტორი: ბექა ჭილაშვილი

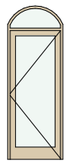
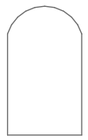
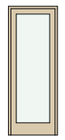
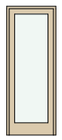
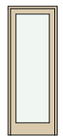
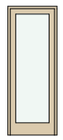
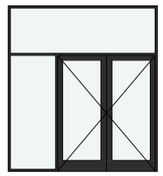
დამკვეთი: სალომე შენგელია

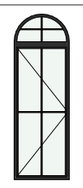
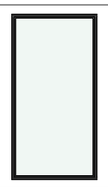
პროექტის დასახელება:
ინდივიდუალური ერთბინიანი საცხოვრებელი სახლი

თარიღი: 12/10/2026

ფორმატი
A3

ფურცლის ნომერი | ფ-5

DOO - 002	DOO - 002	DOO - 002	DOO - 002	DOO - 002	DOO - 002	DOO - 003	DOO - 004
Door - 002	Door - 002	Door - 002	Door - 002	Door - 002	Door - 002	Door - 003	Door - 004
Arch Door with Tran...	Arch Top Door Ope...	Door	Door	Door	Door with Sidelight ...	Door	Double Door with Si...
1	1	1	1	2	1	1	1
<Undefined>	<Undefined>	<Undefined>	<Undefined>	<Undefined>	<Undefined>	<Undefined>	<Undefined>
<Undefined>	<Undefined>	<Undefined>	<Undefined>	<Undefined>	<Undefined>	<Undefined>	<Undefined>
90×250	121×210	80×210	80×210	80×210	150×300	80×210	270×300
L		L	L	R	R	L	L
0	10	0	10	0	0	10	0
250	220	210	220	210	300	220	300
							
							

WD - 001	WD - 002	WD - 002	WD - 002	WD - 002	WD - 002	WD - 005
Window - 001	Window - 002	Window - 002	Window - 002	Window - 002	Window - 002	Window - 005
Double Sash Windo...	Arch Top Window 27	Arch Top Window 27	Arch Top Window 27	Double Sash Windo...	Window	Double Sash Windo...
1	1	2	2	1	1	2
<Undefined>	<Undefined>	<Undefined>	<Undefined>	<Undefined>	<Undefined>	<Undefined>
<Undefined>	<Undefined>	<Undefined>	<Undefined>	<Undefined>	<Undefined>	<Undefined>
200×200	100×200	100×200	100×300	200×200	155×300	200×200
L	R	L	R	L	R	L
100	100	100	0	100	0	100
300	300	300	300	300	300	300
						

მისამართი:

ქალაქი თბილისი, სოფელი დიღომი,
გრიგოლ ხანთელის ქუჩა, №17
მ.ს.კ № 01.72.14.277.120

ფიზიკური პირი: 01005034008

ბექა ჩილაშვილი

+995 595856226

საქართველო, თბილისი

ავტორი: ბექა ჩილაშვილი

არქიტექტორი: ბექა ჩილაშვილი

დამკვეთი: სალომე შენგელია

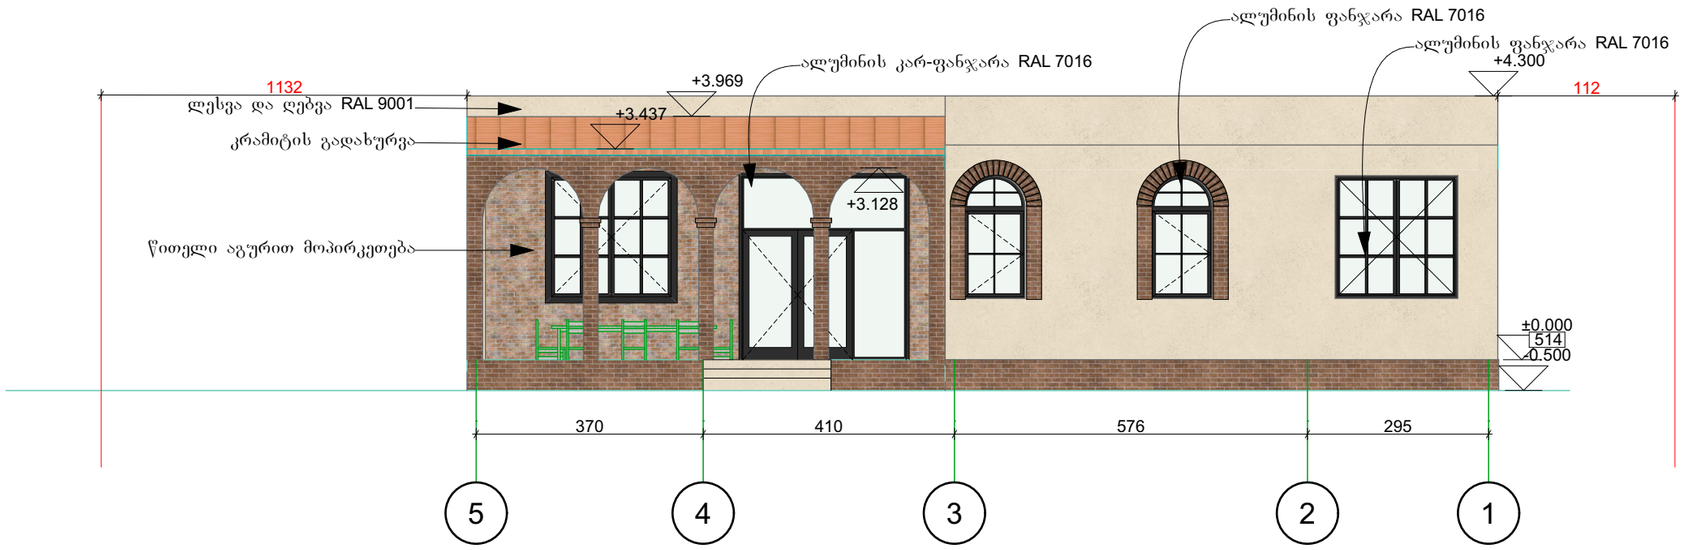
პროექტის დასახელება:
ინდივიდუალური ერთბინიანი საცხოვრებელი სახლი

თარიღი: 12/10/2026

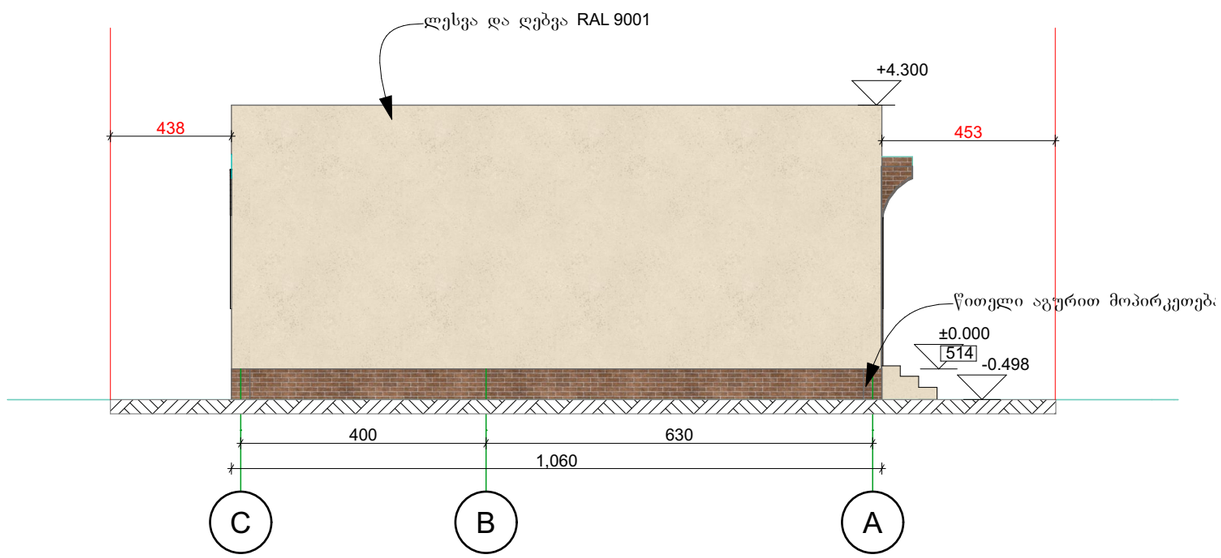
ფორმატი
A3

ფურცლის ნომერი	ფ-7

ფასადი 5-1



ფასადი A-C



მისამართი:

ქალაქი თბილისი, სოფელი დიღომი, გრიგოლ ხანთელის ქუჩა, №17
მ.კ № 01.72.14.277.120

ფიზიკური პირი: 01005034008

ბექა ჭილაშვილი

+995 595856226

საქართველო, თბილისი

ფასადები 5-1, C-A

ავტორი: ბექა ჭილაშვილი

არქიტექტორი: ბექა ჭილაშვილი

დამკვეთი: სალომე შენგელია

პროექტის დასახელება:
ინდივიდუალური ერთბინიანი საცხოვრებელი სახლი

თარიღი: 12/10/2026

ფორმატი
A3

ფურცლის ნომერი	ფ-6