მიწის (უძრავი ქონების) საკადასტრო კოდი **N 01.19.24.007.018**

ამონაწერი საჯარო რეესტრიდან

განცხადების რეგისტრაცია	მომზადების თარიღი
N 882025784097 - 07/07/2025 18:23:56	**08/07/2025 11:01:39**

საკუთრების განყოფილება

ზონა	სექტორი	კვარტალი	ნაკვეთი
თბილისი	სამგორი		
01	**19**	**24**	**007/018**

მისამართი: ქალაქი თბილისი , ქვ. ალექსეევკის დასახლება "საქმიანი ეზო ალექსეევკა" (ნაკვ.07/018)

ნაკვეთის საკუთრების ტიპი: საკუთრება
ნაკვეთის დანიშნულება: არასასოფლო სამეურნეო
დაზუსტებული ფართობი: 9383.00 კვ.მ.
ნაკვეთის წინა ნომერი:**7;**
შენობა-ნაგებობის ჩამონათვალი:N1 საერთო ფართობით 482 კვ.მ., N2 საერთო ფართობით 55 კვ.მ. N3 (ნანგრევი)

მესაკუთრის განყოფილება

განცხადების რეგისტრაცია : ნომერი 882025777707 , თარიღი 07/07/2025 12:46:03
უფლების რეგისტრაცია: თარიღი 07/07/2025

უფლების დამადასტურებელი დოკუმენტი:

- უძრავი ქონების ნასყიდობის ხელშეკრულება , დამოწმების თარიღი:07/07/2025 , საქართველოს იუსტიციის სამინისტროს საჯარო რეესტრის ეროვნული სააგენტო

მესაკუთრეები:
შპს ANKARA catering , ID ნომერი:404924329

მესაკუთრე:
შპს ANKARA catering

აღწერა:

იპოთეკა

საგადასახადო გირავნობა:

- საგადასახადო გირავნობა/იპოთეკა:**102022319603 15/07/2022 10:03:27**
  შპს შპს ANKARA catering ს/ნ 404924329
  საგანი: **მთელი ქონება, მთელი ქონება**
  საფუძველი: **შეტყობინება N00214080 15.07.2022, შემოსავლების სამსახური;**

ვალდებულება

ყადაღა/აკრძალვა:

რეგისტრირებული არ არის

მოვალეთა რეესტრი:


- მოვალე:**DE25174998 17/06/2025 12:21:39**
  შპს "ANKARA CATERING" 404924329
  საფუძველი: **აღმასრულებელი: ნინო თვაური სუბიექტის დამატება მოვალეთა რეესტრში 17.06.2025 # A25147584-004**

- ფიზიკური პირის მიერ არასამეწარმეო საქმიანობის ფარგლებში 2 წლამდე ვადით საკუთრებაში არსებული ქონების/აქტივის მიწოდებით ნამეტი შემოსავლის მიღების შემთხვევაში ფიზიკური პირი ვალდებულია არაუგვიანეს საანგარიშო თვის მომდევნო თვის 15 რიცხვისა საგადასახადო ორგანოს წარუდგინოს დეკლარაცია საშემოსავლო გადასახადის შესახებ და ამავე ვადაში გადაიხადოს კუთვნილი საშემოსავლო გადასახადი.
- საგადასახადო წლის განმავლობაში გადახდის წყაროსთან დაუკავებლად 1000 ლარის ან მეტი ღირებულების ქონების საჩუქრად მიღებისას საშემოსავლო გადასახადი გადახდას ექვემდებარება საანგარიშო წლის მომდევნო წლის 1 აპრილამდე, რის შესახებაც აღნიშნული ფიზიკური პირი იმავე ვადაში წარუდგენს დეკლარაციას საგადასახადო ორგანოს.
- აღნიშნული ვალდებულების შეუსრულებლობა წარმოადგენს საგადასახადო სამართალდარღვევას, რაც იწვევს პასუხისმგებლობას საგადასახადო კოდექსის XL თავის მიხედვით.
- დოკუმენტის ნამდვილობის გადამოწმება შესაძლებელია საჯარო რეესტრის ეროვნული სააგენტოს ოფიციალურ ვებ–გვერდზე www.napr.gov.ge;
- ამონაწერის მიღება შესაძლებელია ვებ–გვერდზე www.napr.gov.ge, ნებისმიერ ტერიტორიულ სარეგისტრაციო სამსახურში, იუსტიციის სახლებსა და სააგენტოს ავტორიზებულ პირებთან;
- ამონაწერში ტექნიკური ხარვეზის აღმოჩენის შემთხვევაში დაგვიკავშირდით: 2 405405 ან პირადად შეავსეთ განაცხადი ვებ–გვერდზე;
- კონსულტაციის მიღება შესაძლებელია იუსტიციის სახლის ცხელ ხაზზე 2 405405;
- საჯარო რეესტრის თანამშრომელთა მხრიდან უკანონო ქმედების შემთხვევაში დაგვიკავშირდით ცხელ ხაზზე: 2 405405
- თქვენთვის საინტერესო ნებისმიერ საკითხთან დაკავშირებით მოგვწერეთ ელ–ფოსტით: info@napr.gov.ge

საკადასტრო გეგმა

საჯარო რეესტრის ეროვნული სააგენტო

საკადასტრო კოდი:	**01.19.24.007.018**	ნაკვეთის დანიშნულება:	**არასასოფლო სამეურნეო**
განცხადების ნომერი:	**882022611776**	ფართობი:	**9383 კვ.მ (WGS 84 / UTM zone 38N)**
მომზადების თარიღი:	**24/08/2022**		

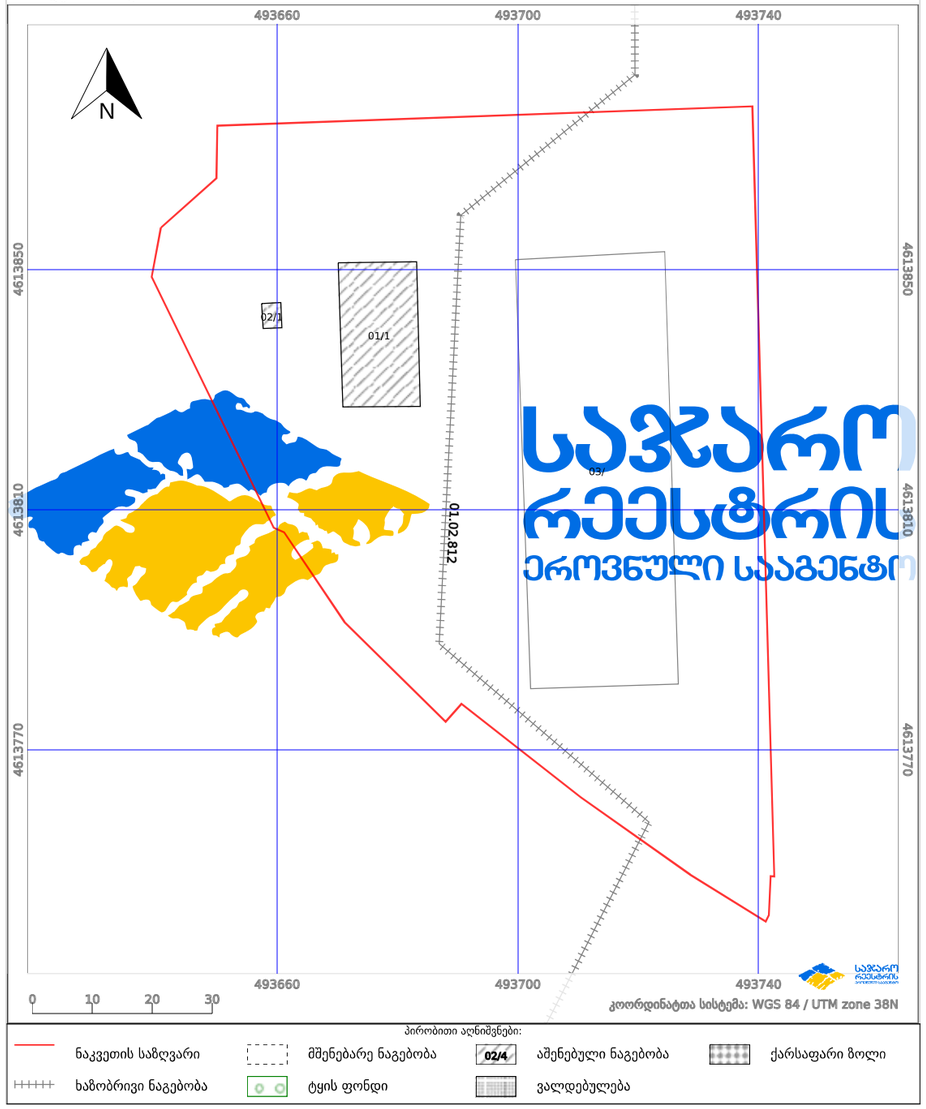

საჯარო რეესტრის ეროვნული სააგენტო:ქ. თბილისი, ვახტანგ გორგასლის ქუჩა, 22; ტელ: (995 32) 2 25 15 28; http://napr.gov.ge

სტადია:
ღეგაღიზება

ქალაქი თბილისი, ქვ. ალექსეევკის დასახლება
(ს/კ: 01.19.24.007.018)

პირობითი აღნიშვნები

ნახაზის სახელწოდება
საკადასტრო მონაცემები

არქიტექტურული ნაწილი

ფორმატი A-3

მასშტაბი

ფურცელი N 3

ფურცელი სულ 10


თარიღი 10/11/2026

დამკვეთი
შპს ANKARA catering

შემსრულებელი

არქიტექტორი
თ. კენჭოშვილი თ. კენჭოშვილი

დაამუშავა
თ. კენჭოშვილი თ. კენჭოშვილი

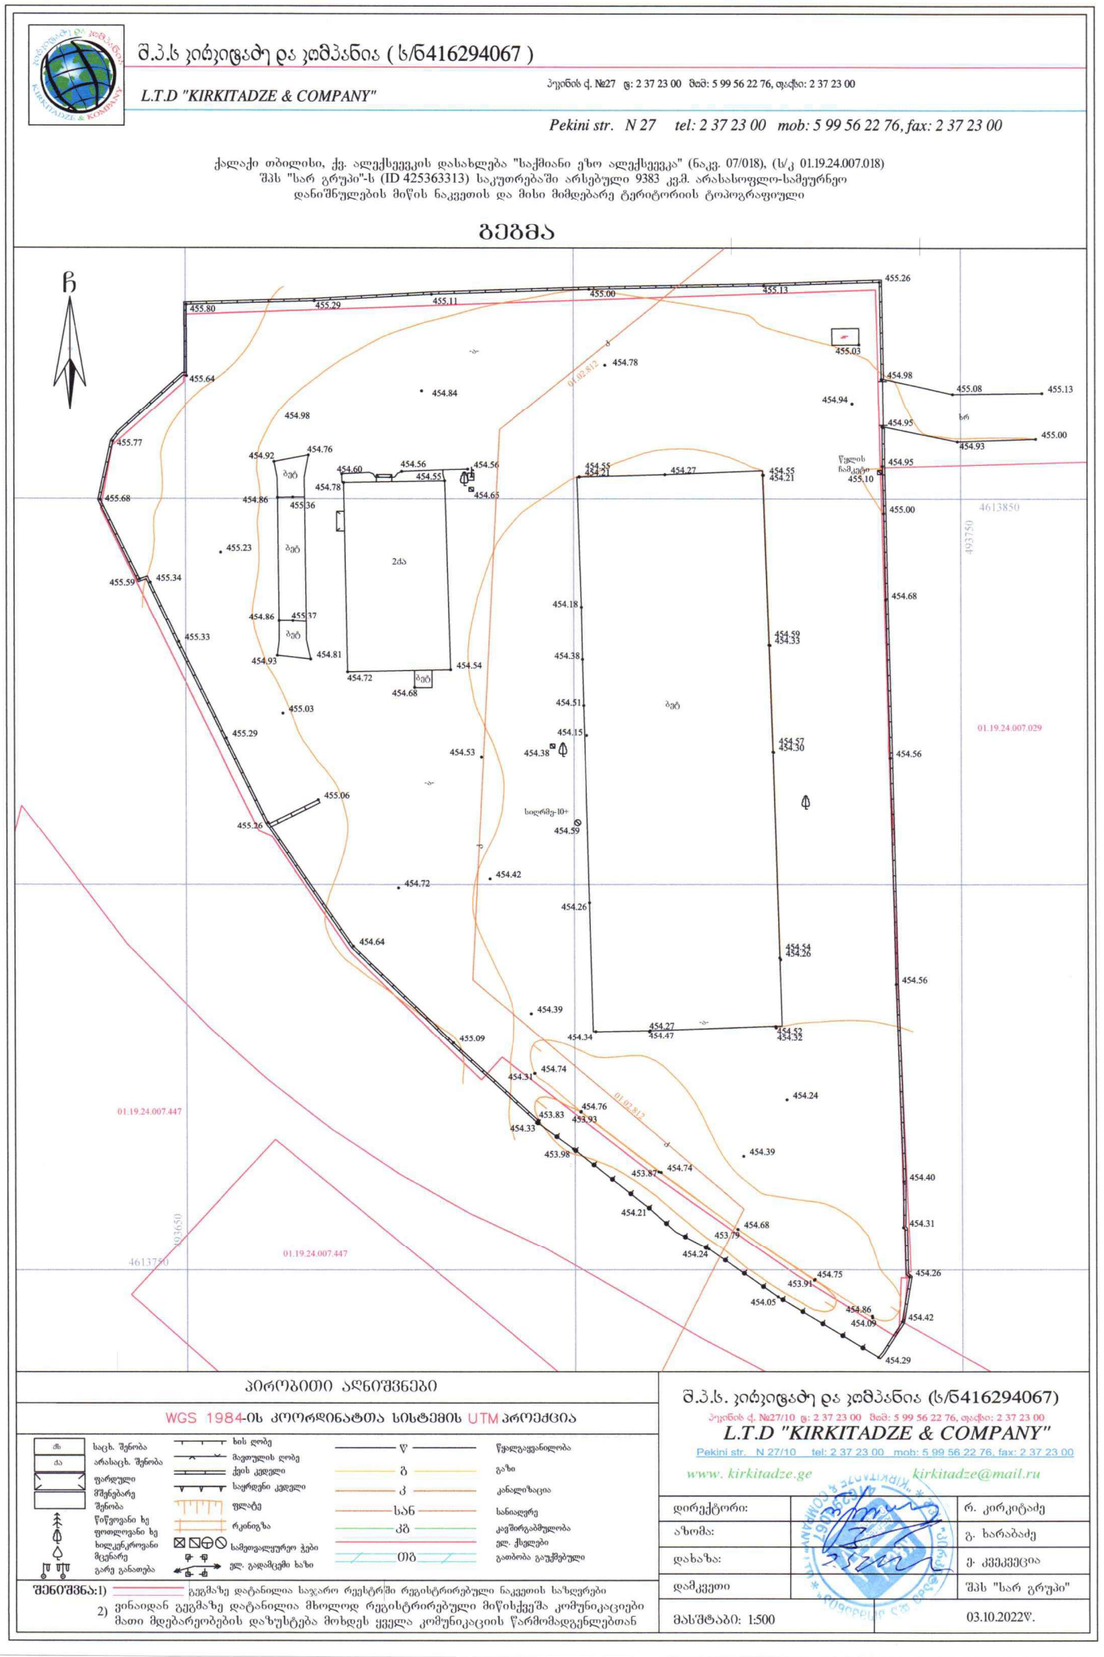

სტადია:
ეგმაზიზება

ქალაქი თბილისი, ქვ. ალექსეევკის
დასახლება
(ს/კ: 01.19.24.007.018)

პირობითი აღნიშვნები

ნახაზის სახელწოდება
ტოპოგრაფიული გეგმა

არქიტექტურული ნაწილი

ფორმატი	A-3
მასშტაბი	1:1.54
ფურცელი N	4
ფურცელი სულ	10
თარიღი	10/11/2026

დამკვეთი
შპს ANKARA catering

შემსრულებელი
არქიტექტორი
თ.კენჭოშვილი
დაამუშავა
თ.კენჭოშვილი



სტადია:
ეგაღიზება

ქალაქი თბილისი, ქვ. ალექსეევკის დასახლება
(ს/კ: 01.19.24.007.018)

პირობითი აღნიშვნები

საპროექტო ტერიტორია

ნახაზის სახელწოდება

აეროფოტო გადაღება

არქიტექტურული ნაწილი

ფორმატი	A-3
მასშტაბი	1:1000
ფურცელი N	5
ფურცელი სულ	10
თარიღი	10/11/2026


დამკვეთი

შპს ANKARA catering

შემსრულებელი

არქიტექტორი
თ.კენჭოშვილი

დაამუშავა
თ.კენჭოშვილი

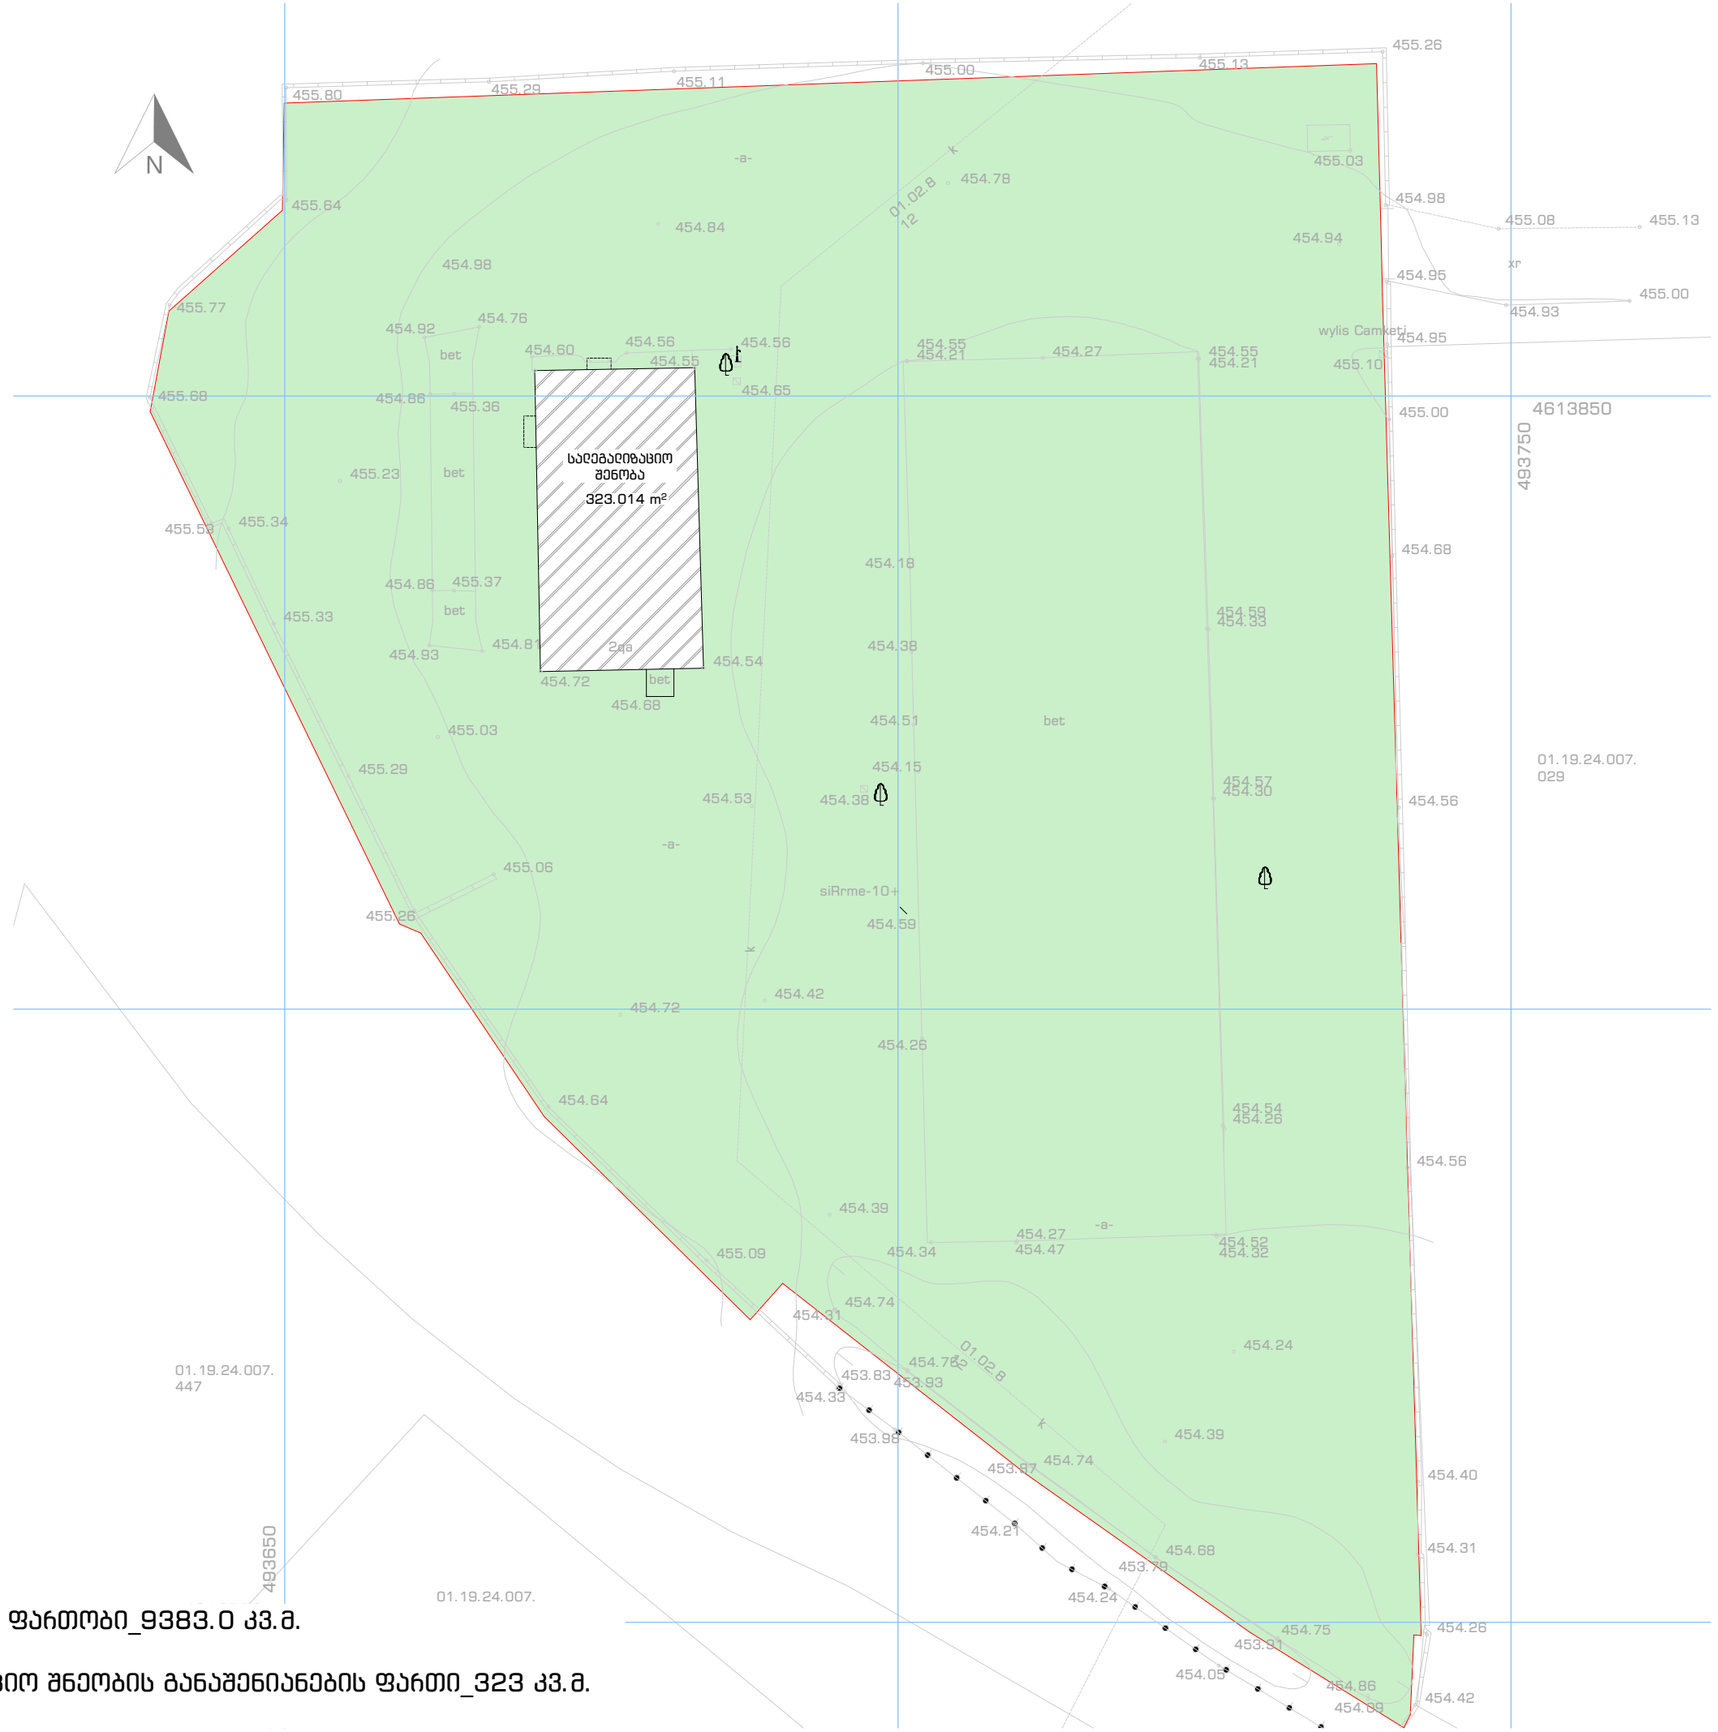

ტერიტორიის ფართობი_9383.0 კვ.მ.

საღებავიზაციო შენობის განაშენიანების ფართი_323 კვ.მ.

სტადია:
ღებავიზება

ქალაქი თბილისი, ქვ. აღექსეევკის
დასახლება
(ს/კ: 01.19.24.007.018)

პირობითი აღნიშვნები

- რეგისტრირებული ნაკვეთი
- საღებავიზაციო შენობა
- საპროექტო ტერიტორია

ნახაზის სახელწოდება

გენგეგმა

არქიტექტურული ნაწილი

ფორმატი	A-3
მასშტაბი	1:500
ფურცელი N	6
ფურცელი სულ	10
თარიღი	10/11/2026

დამკვეთი
შპს ANKARA catering

შემსრულებელი

არქიტექტორი
თ.კენჭოშვილი

დაამუშავა
თ.კენჭოშვილი