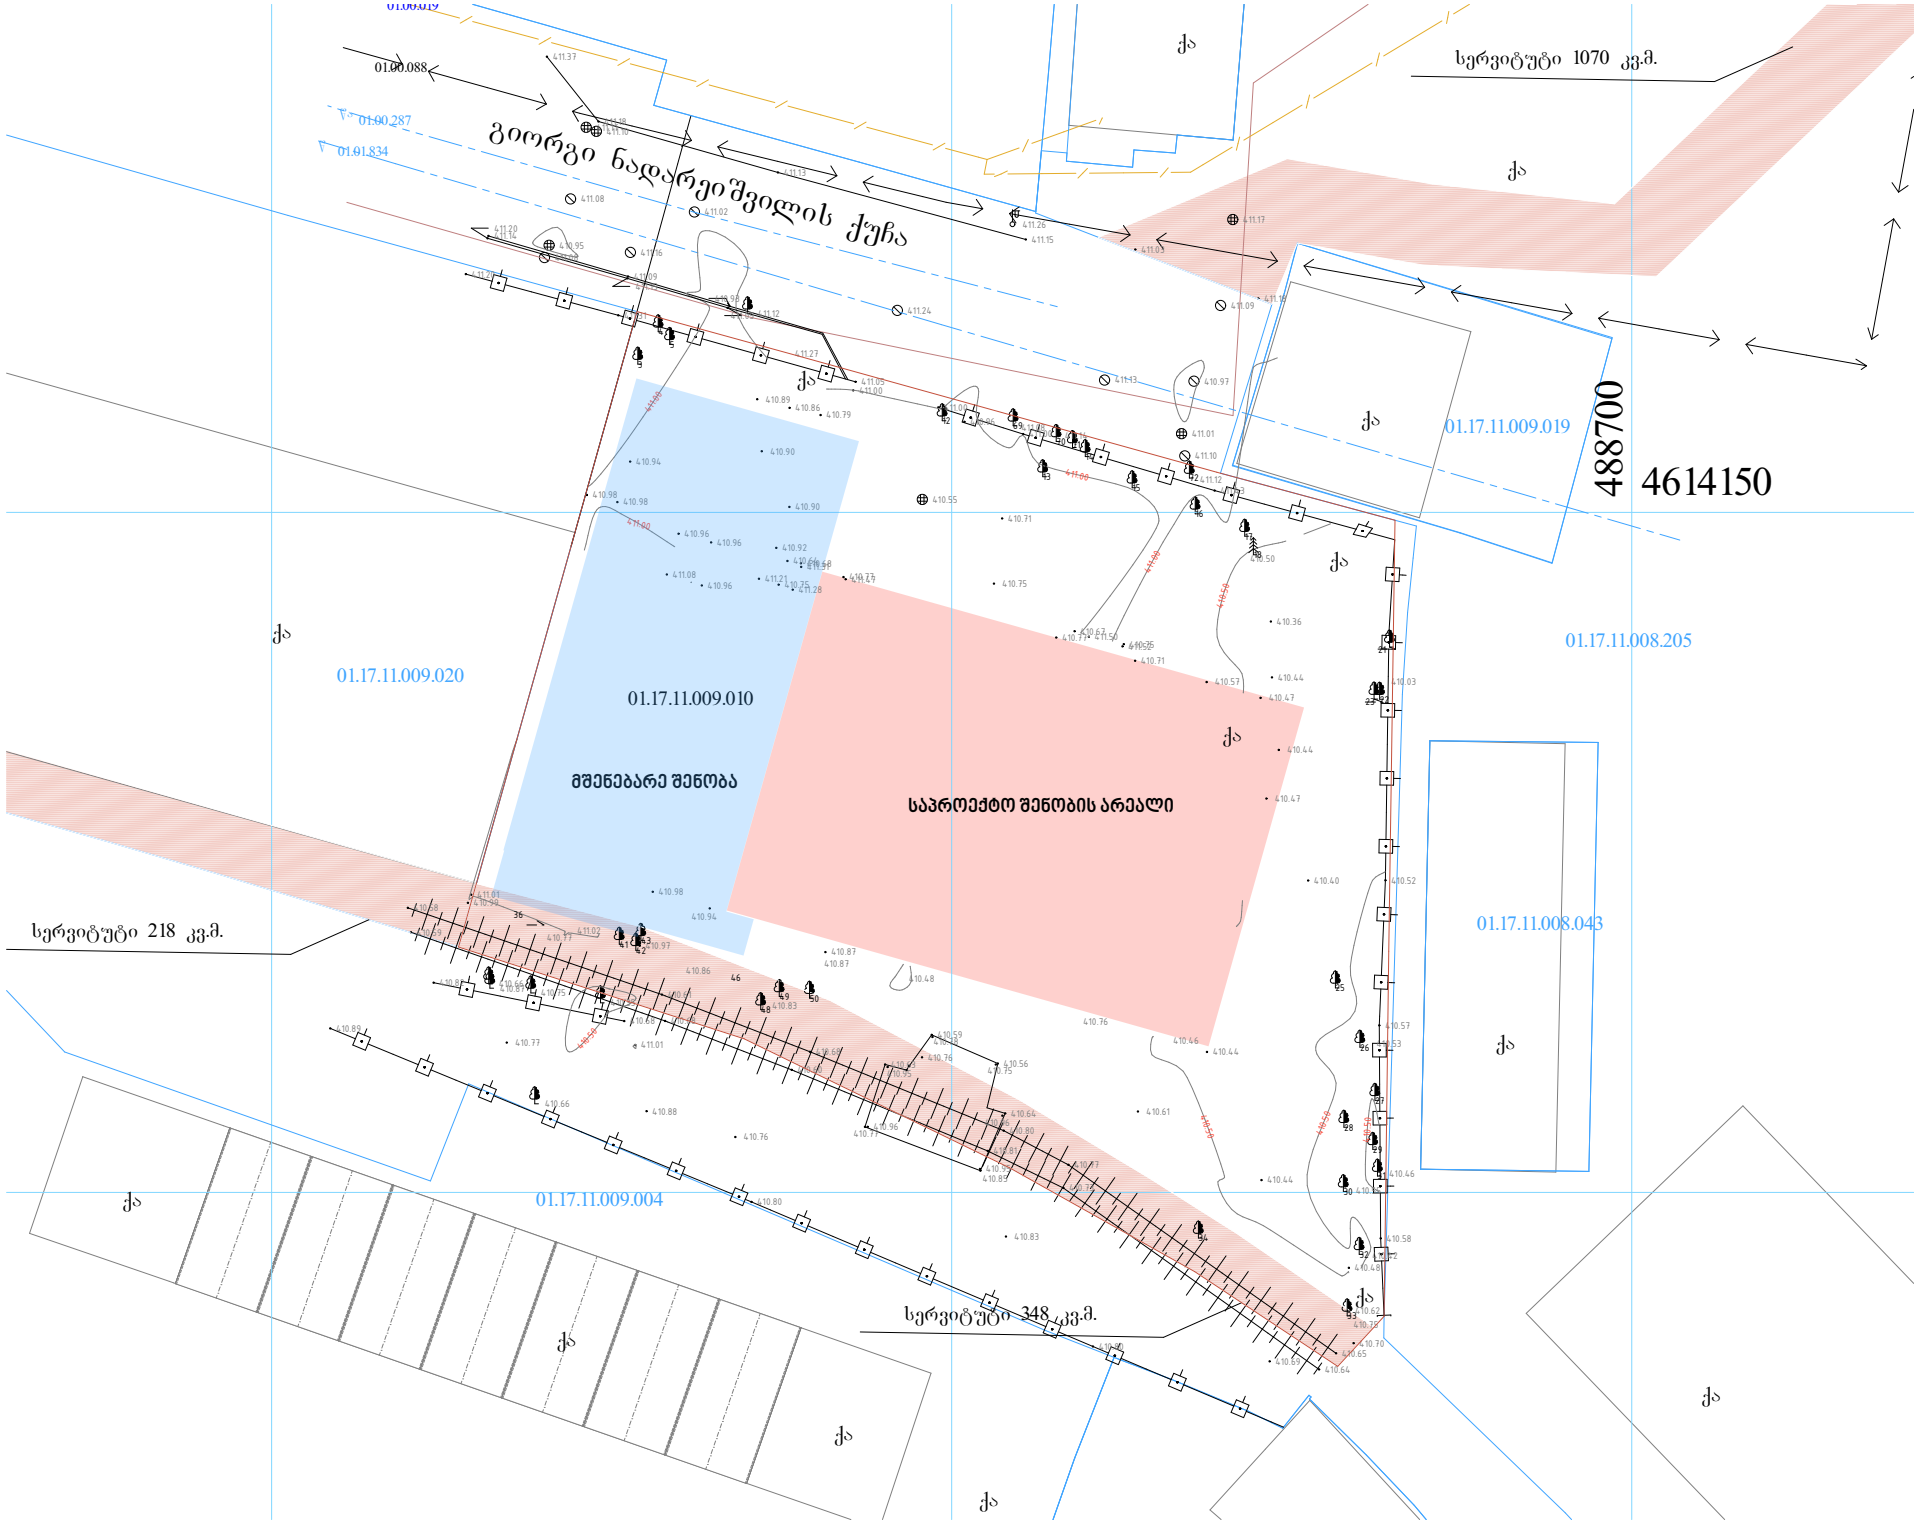

გიორგი ნადარეიშვილის ქუჩა
01.00.088
01.00.287
01.01.834
სერვიტუტი 1070 კვ.მ.
01.17.11.009.019
488700
4614150
01.17.11.009.020
01.17.11.009.010
მშენებარე შენობა
საპროექტო შენობის არეალი
01.17.11.008.205
01.17.11.008.043
სერვიტუტი 218 კვ.მ.
01.17.11.009.004
სერვიტუტი 348 კვ.მ.
ქა