შპს " ჯეო-ლაინი "

ძ. თბილისი, მტკვრის ჭუჩა №6

მისამართი

ქალაქი თბილისი. სოფელი დიღომი
ვაჟა-ფშაველასქუჩა №27
ს.კ 01.72.14.031.701

სიტუაციური სქემა



ტოპო გეგმა

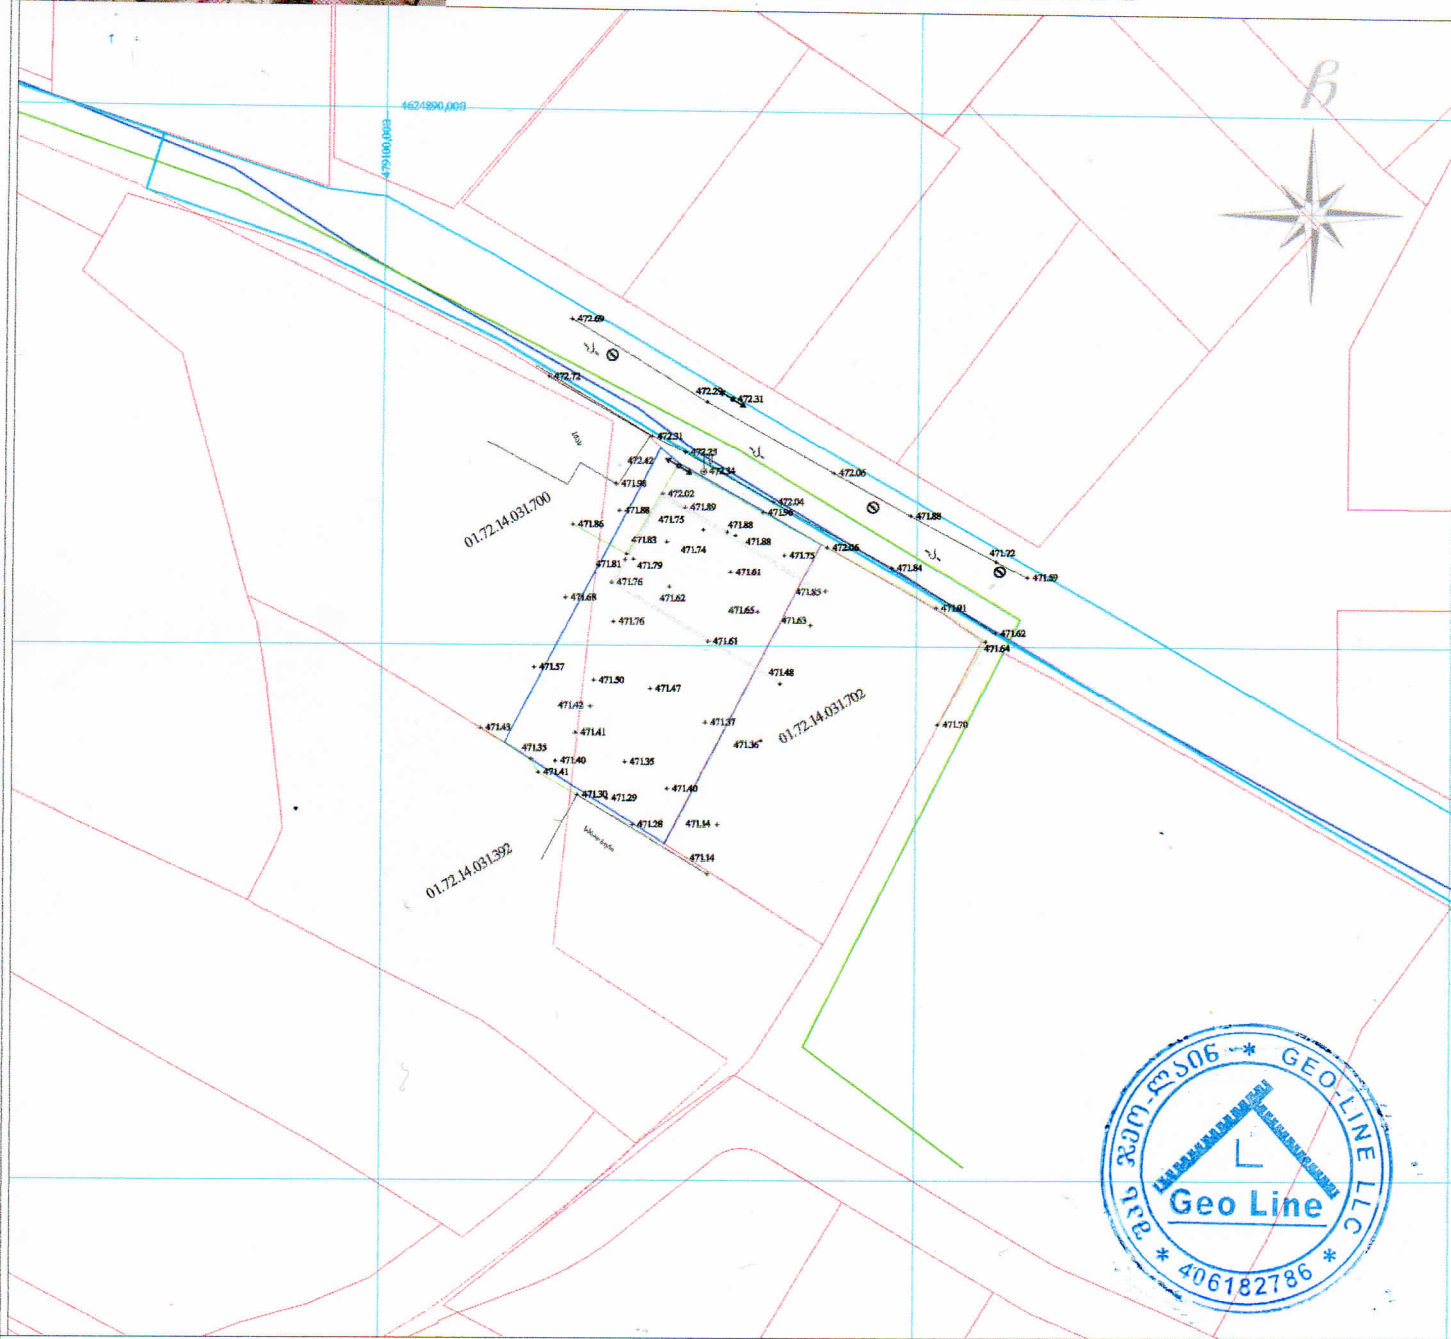

პირობითი აღნიშვნები

მიწისქვეშა კომუნიკაციები	ნაკვეთის საზღვარი	ბუჩქი	ცოცხალი ღობე	სეტკის ღობე
კანალიზაცია	შენობა	გაზონი	ხეების რიგი	ბორდიური
დენის კაბელი	არკა	სამეთვალყურეო ჭები	რკინის ბოძი	ბეტონი
გაზის მილი	ფარდული	ძეგლი	რადიო ან ტელე ანძა	კედელი
წყლის მილი	კიბე	შადრევანი	ლამპიონები	საყრდენი კედელი
კავშირგაბმულობა	ფოთლოვანი ხე	ონკანი	დენის ბოძი	ჭიშკარი
	წიწვოვანი ხე	წყარო ან ჭა	რკინიგზა	გზის კონტური
	ვაზი	ბეტონისამართი სადგური	იზოჰიფსი	ფლატე
	პალმა	მაღალი ძაბვის გადამცემი	რკინის ღობე	UTM (საერთაშორისო სისტემის ქსელი)

შპს " ჯეო-ლაინი		
დირექტორი		ლ.გოდერი
შემსრულებელი		ლ.გოდერი
დამკვეთი		ა. ზანდარაშვი
მ. 1: 500		09.11.2026