
ტოპო გეგმა

მისამართი: ქ.თბილისი, სოფ დიღომი, ვაჟა-ფშაველას N39

დამკვეთი: თამარ შერაზიდაშვილი

ფართობი: 1029 კვ

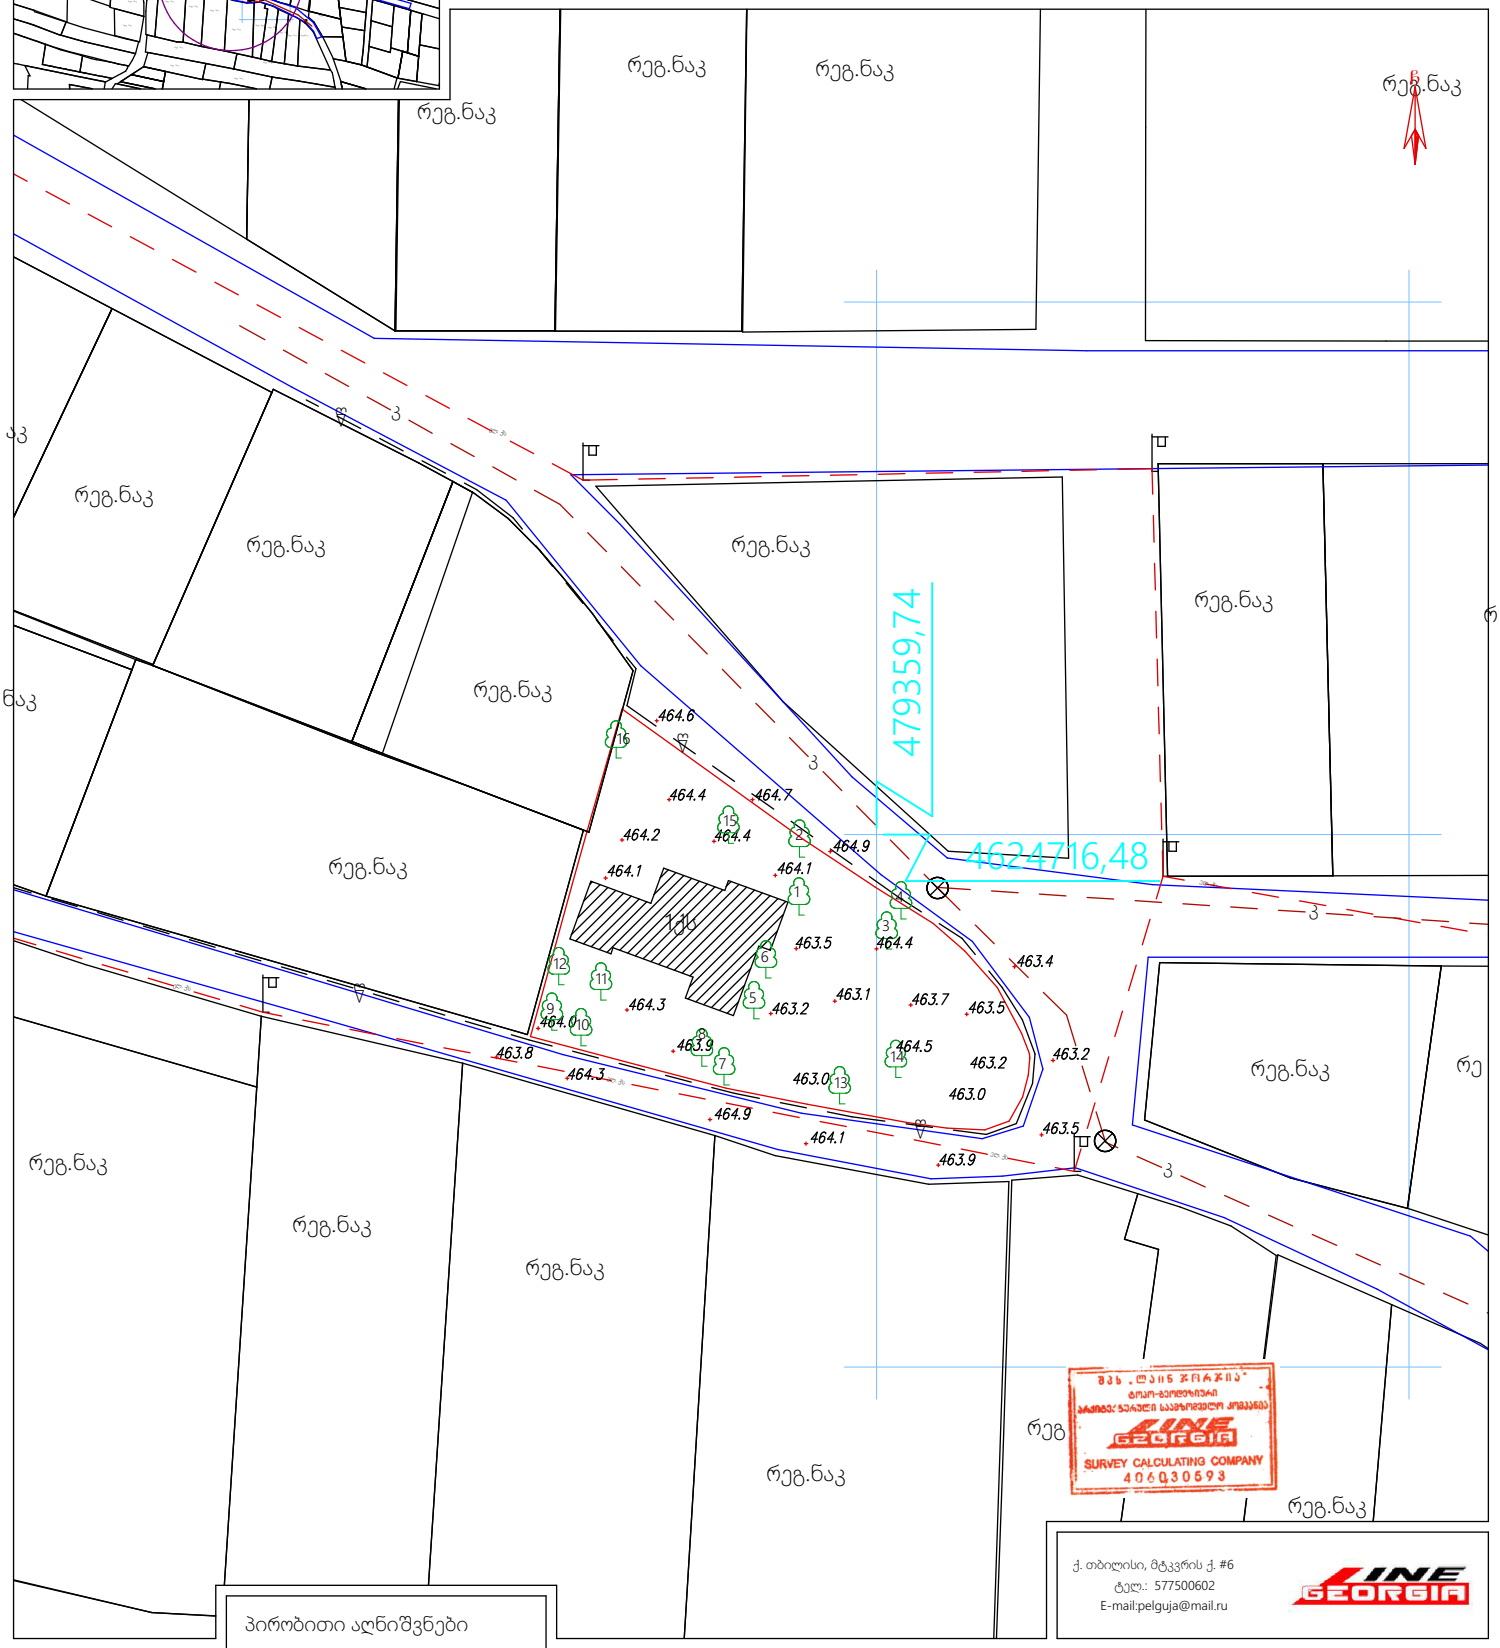



ქ. თბილისი, მტკვრის ქ. #6
ტელ.: 577500602
E-mail:pelguja@mail.ru

პირობითი აღნიშვნები

ქსს საცხ. სახლი	სატრანსფორმატ. ჯიხური	ბენზოგას.	წ — წყალგაყვანილობა	ბ — ბახი
ქა არასაცხ. სახლი	ელ. გადამცემი ბაზი	ფლატე	კ — კანალიზაცია	ელ. ქსელები
მშენებ. მშენება	ხის ღობე	სამეთ. ჭები	სნ — სანიაღვრე	გათბობა
ფარდული	ღობე	რკინიგზა	კგ — კავშირგაბმულობა	დრენაჟი
რეზერვუარი	ქვის კედელი	კოორდ. ბადე		
	კედელი			
	ხეები			
	გარე განათება			

დირექტორი		ე. პატაშური
კომპიუტერული უზრუნველყოფა		ი.მალრაძე
შემსრულებელი		ი.მალრაძე
მ.1:500		20/01/2024

ტოპო გეგმა

მისამართი: ქ თბილისი, სოფ დიღომი, ვაჟა-ფშაველას N39

დამკვეთი: თამარ შერაზიდაშვილი

ფართობი: 1029 კვ






ქ. თბილისი, მტკვრის ქ. #6
ტელ.: 577500602
E-mail:pelguja@mail.ru

LINE GEORGIA

პირობითი აღნიშვნები

ქსს	საქს. სახლი		საქართველოს ტოპოგრაფიული რუკა		წყალსადენის ხაზი
ქ	არასაქს. სახლი		ავტომობილის გზა		საკანალიზაციო ხაზი
	მშენებ. შენობა		ბილიკი		ელექტრო ხაზი
	ტერიტორია		ქვის კედელი		ტელეფონის ხაზი
	ტერიტორია		კედელი		გაზსადენი
			ხეები		ბოძი
			ბარე განათება		

დირექტორი		ე. ჰაბაშური
კომპიუტერული უზრუნველყოფა		ე.მელრაძე
შემსრულებელი		ი.ოსეფაძე
0.1:500		20/01/2024

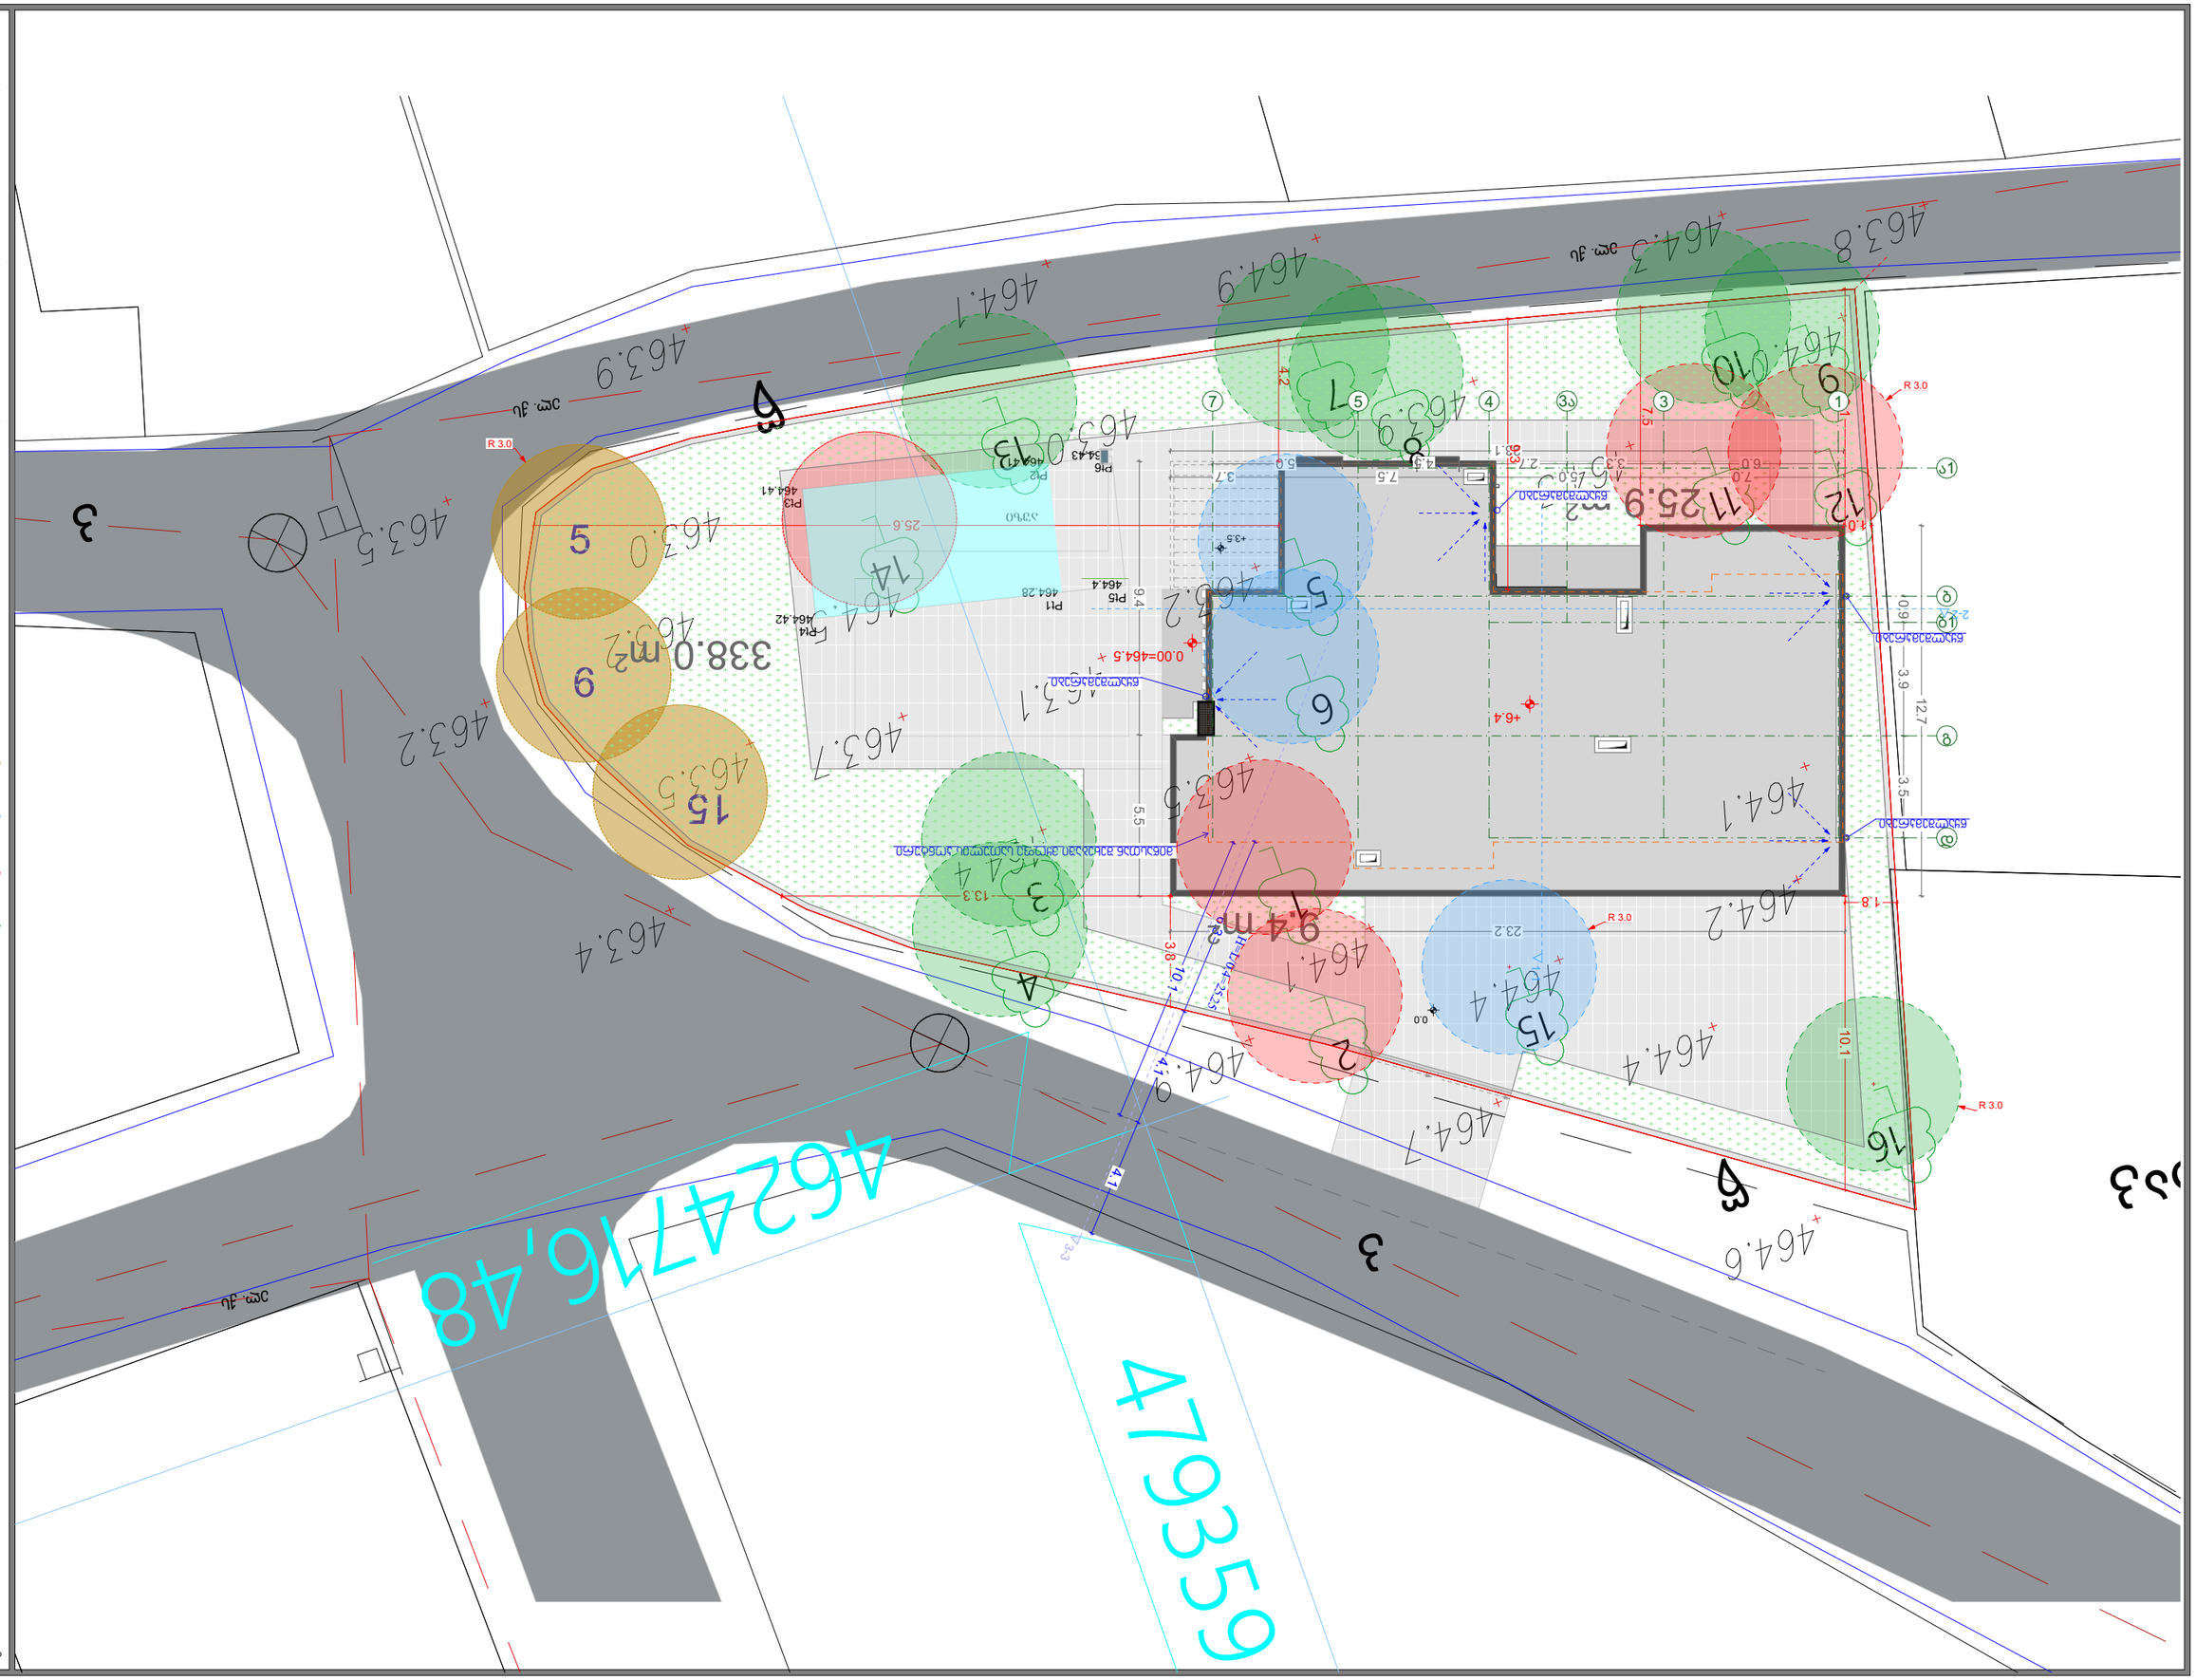









