საპროექტო გენ. გეგმა

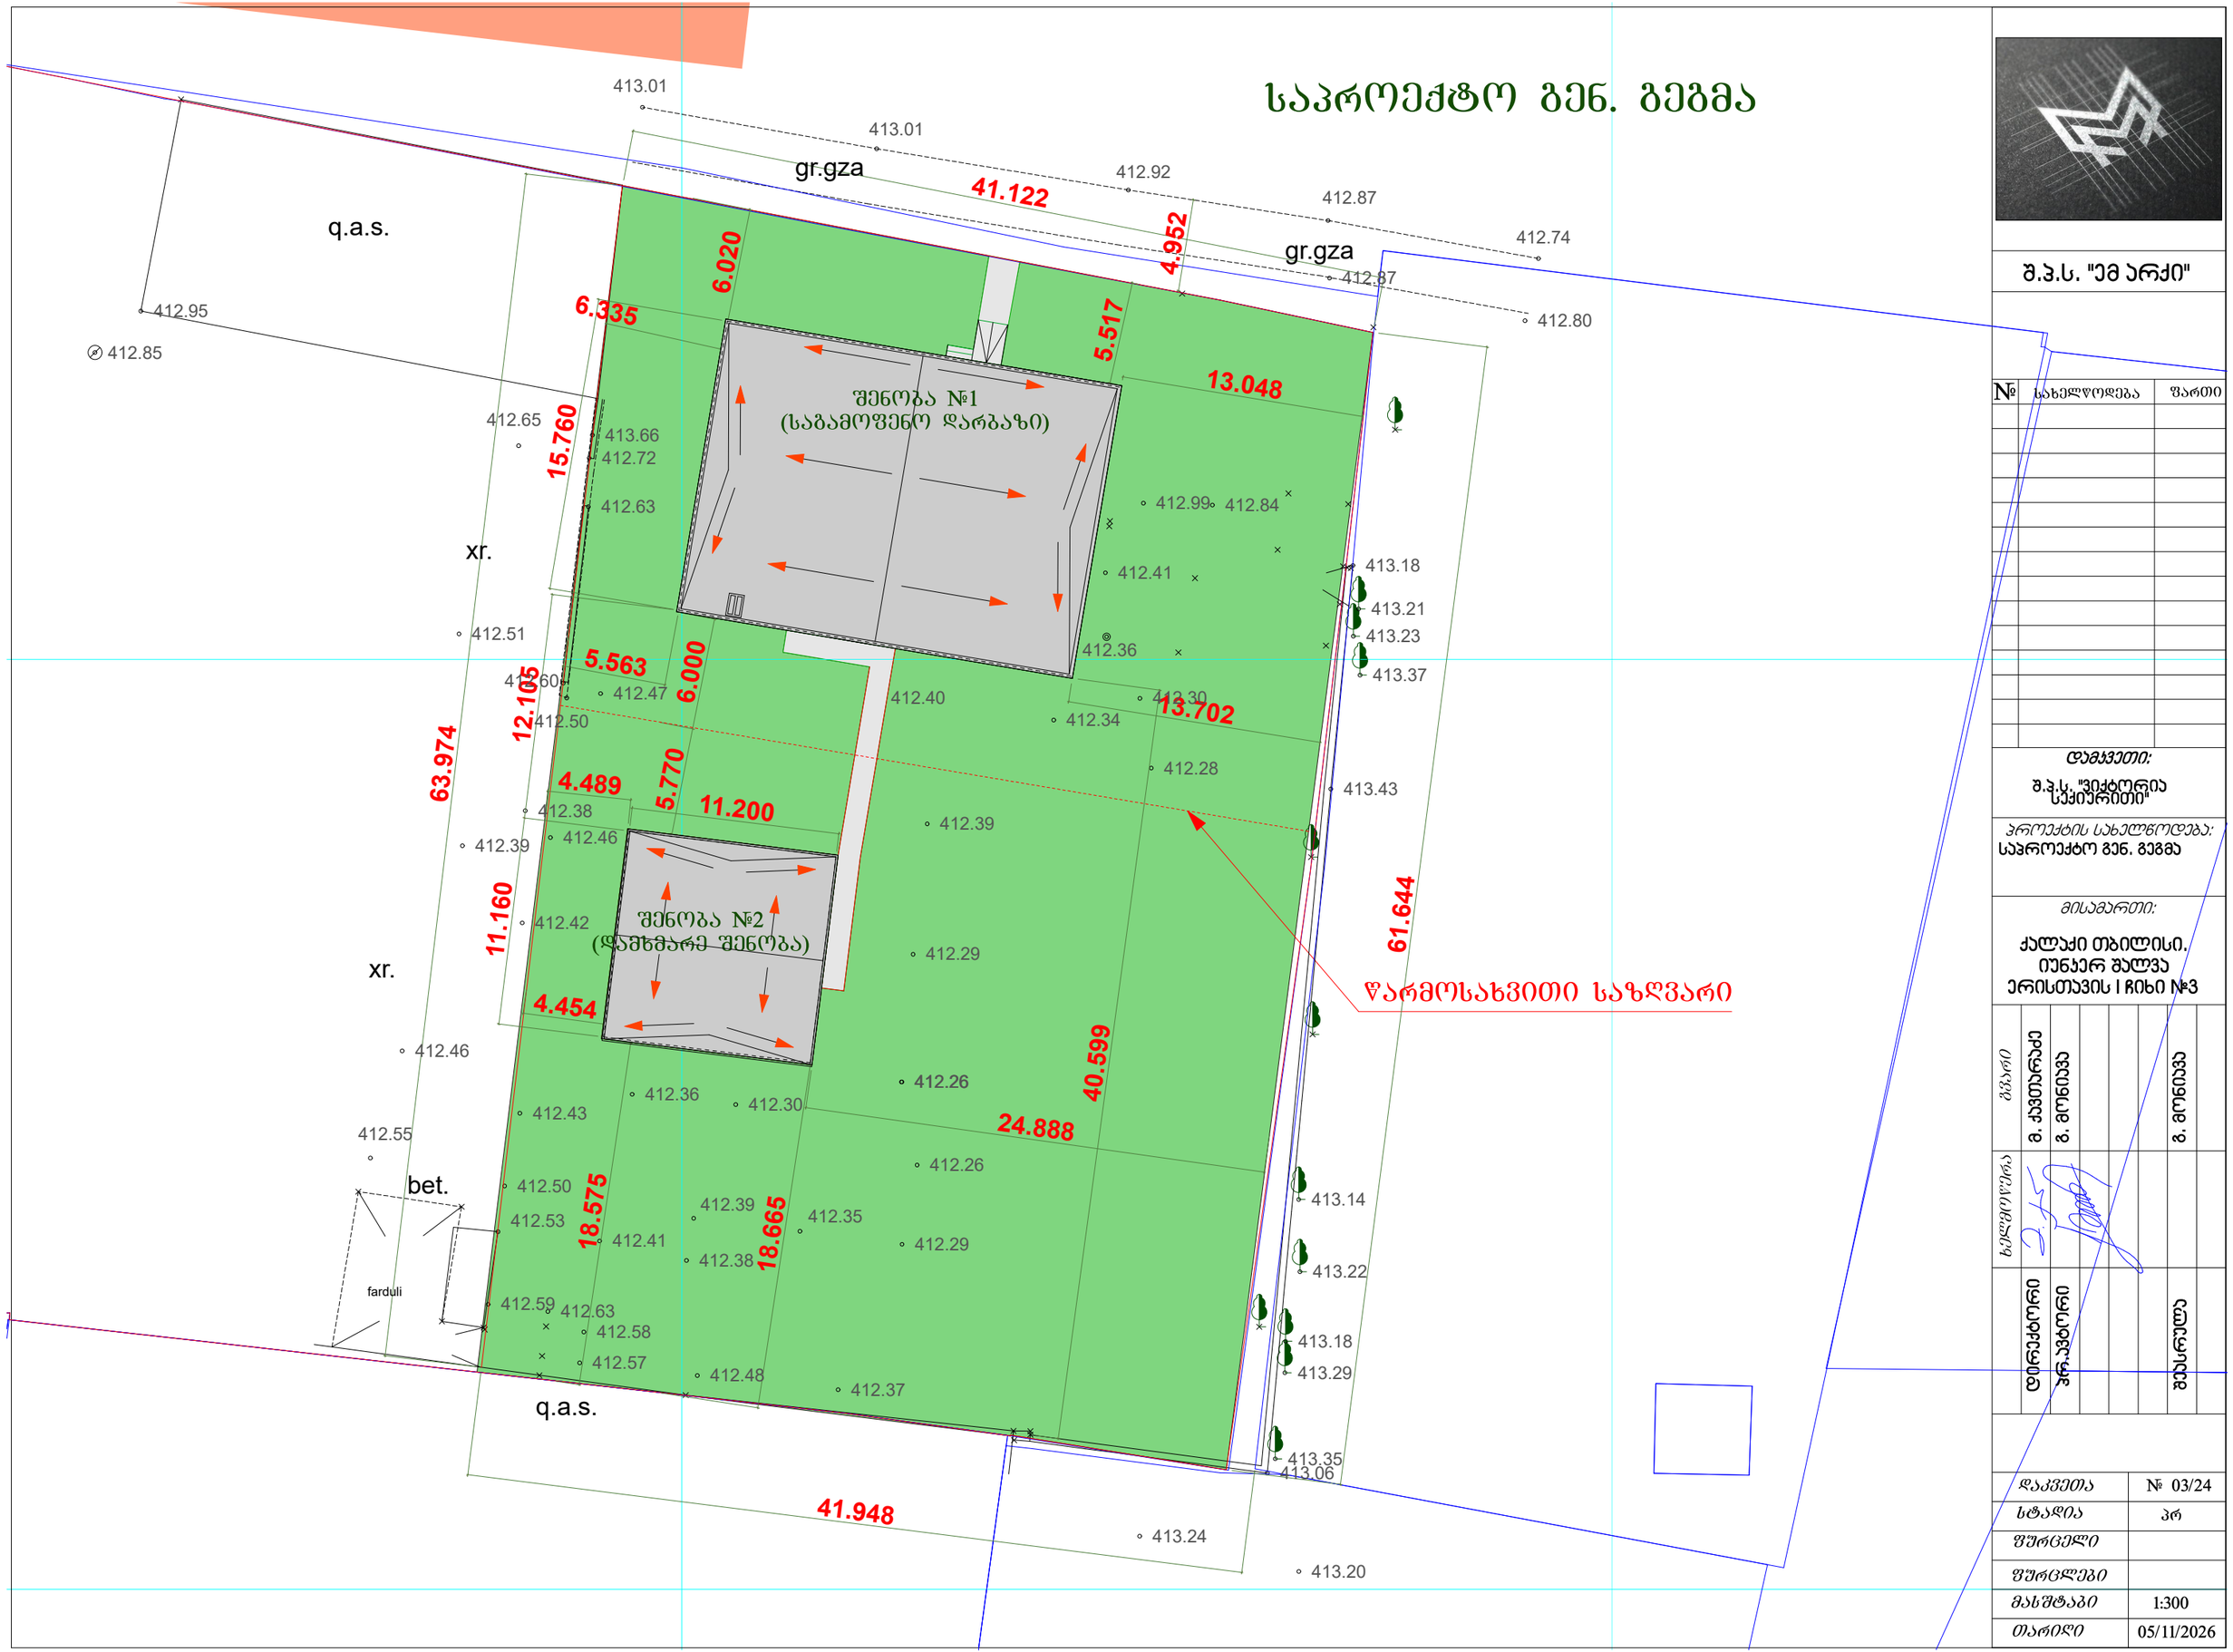

შ.პ.ს. "ემ არქი"

№	სახელწოდება	შარტი

დამკვეთი:

შ.პ.ს. "ვიქტორია სპეციალიტი"

პროექტის სახელწოდება:

საპროექტო გენ. გეგმა

მისამართი:

ქალაქი თბილისი, იუნკერ შალვა ერისთავის I ჩიხი №3

ცვლილება	ა. კვანტარაძე	ა. მონიავა					ა. მონიავა
ხელმოწერა							
	დეპარტამენტი	პრ.ვებტორი					დამრიგებელი

დაკვეთა	№ 03/24
სტადია	პრ
ფურცელი	
ფურცლები	
მასშტაბი	1:300
თარიღი	05/11/2026


ალუმინის ვიტრაჟები
კომპოზიტური პანელებით მოპირკეთება (მებალის ფაქტურა)
Miliskhevi
Khevdz
11 მაი. 2026 12:09:27







შენობა №1 (საგამოფენო დარბაზი) პ1 კოეფიციენტის საანგარიშო კროკი

 

შენობა №2 (დამხმარე, საოფისე შენობა) პ1 კოეფიციენტის საანგარიშო კროკი

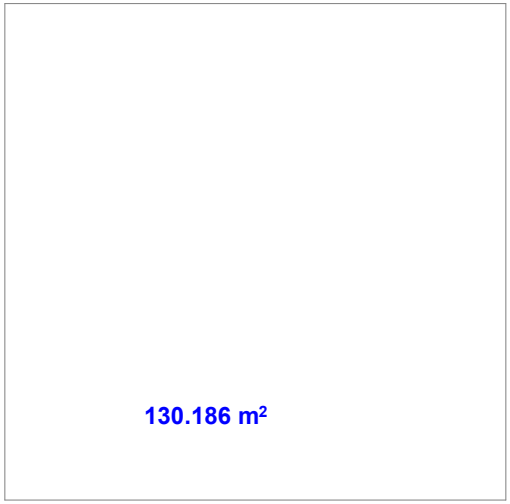

შენობა №1 (საგამოფენო დარბაზი) კ2 კოეფიციენტის საანგარიშო ფართი
II სართული

344.417 m²

შენობა №1 (საგამოფენო დარბაზი) კ2 კოეფიციენტის საანგარიშო ფართი
II სართული

344.417 m²

შენობა №2 (დამხმარე, საოფისე შენობა) კ2 კოეფიციენტის საანგარიშო ფართი
I სართული

130.186 m²

შენობა №2 (დამხმარე, საოფისე შენობა) კ2 კოეფიციენტის საანგარიშო ფართი
I სართული

130.186 m²


2,053.489 m²

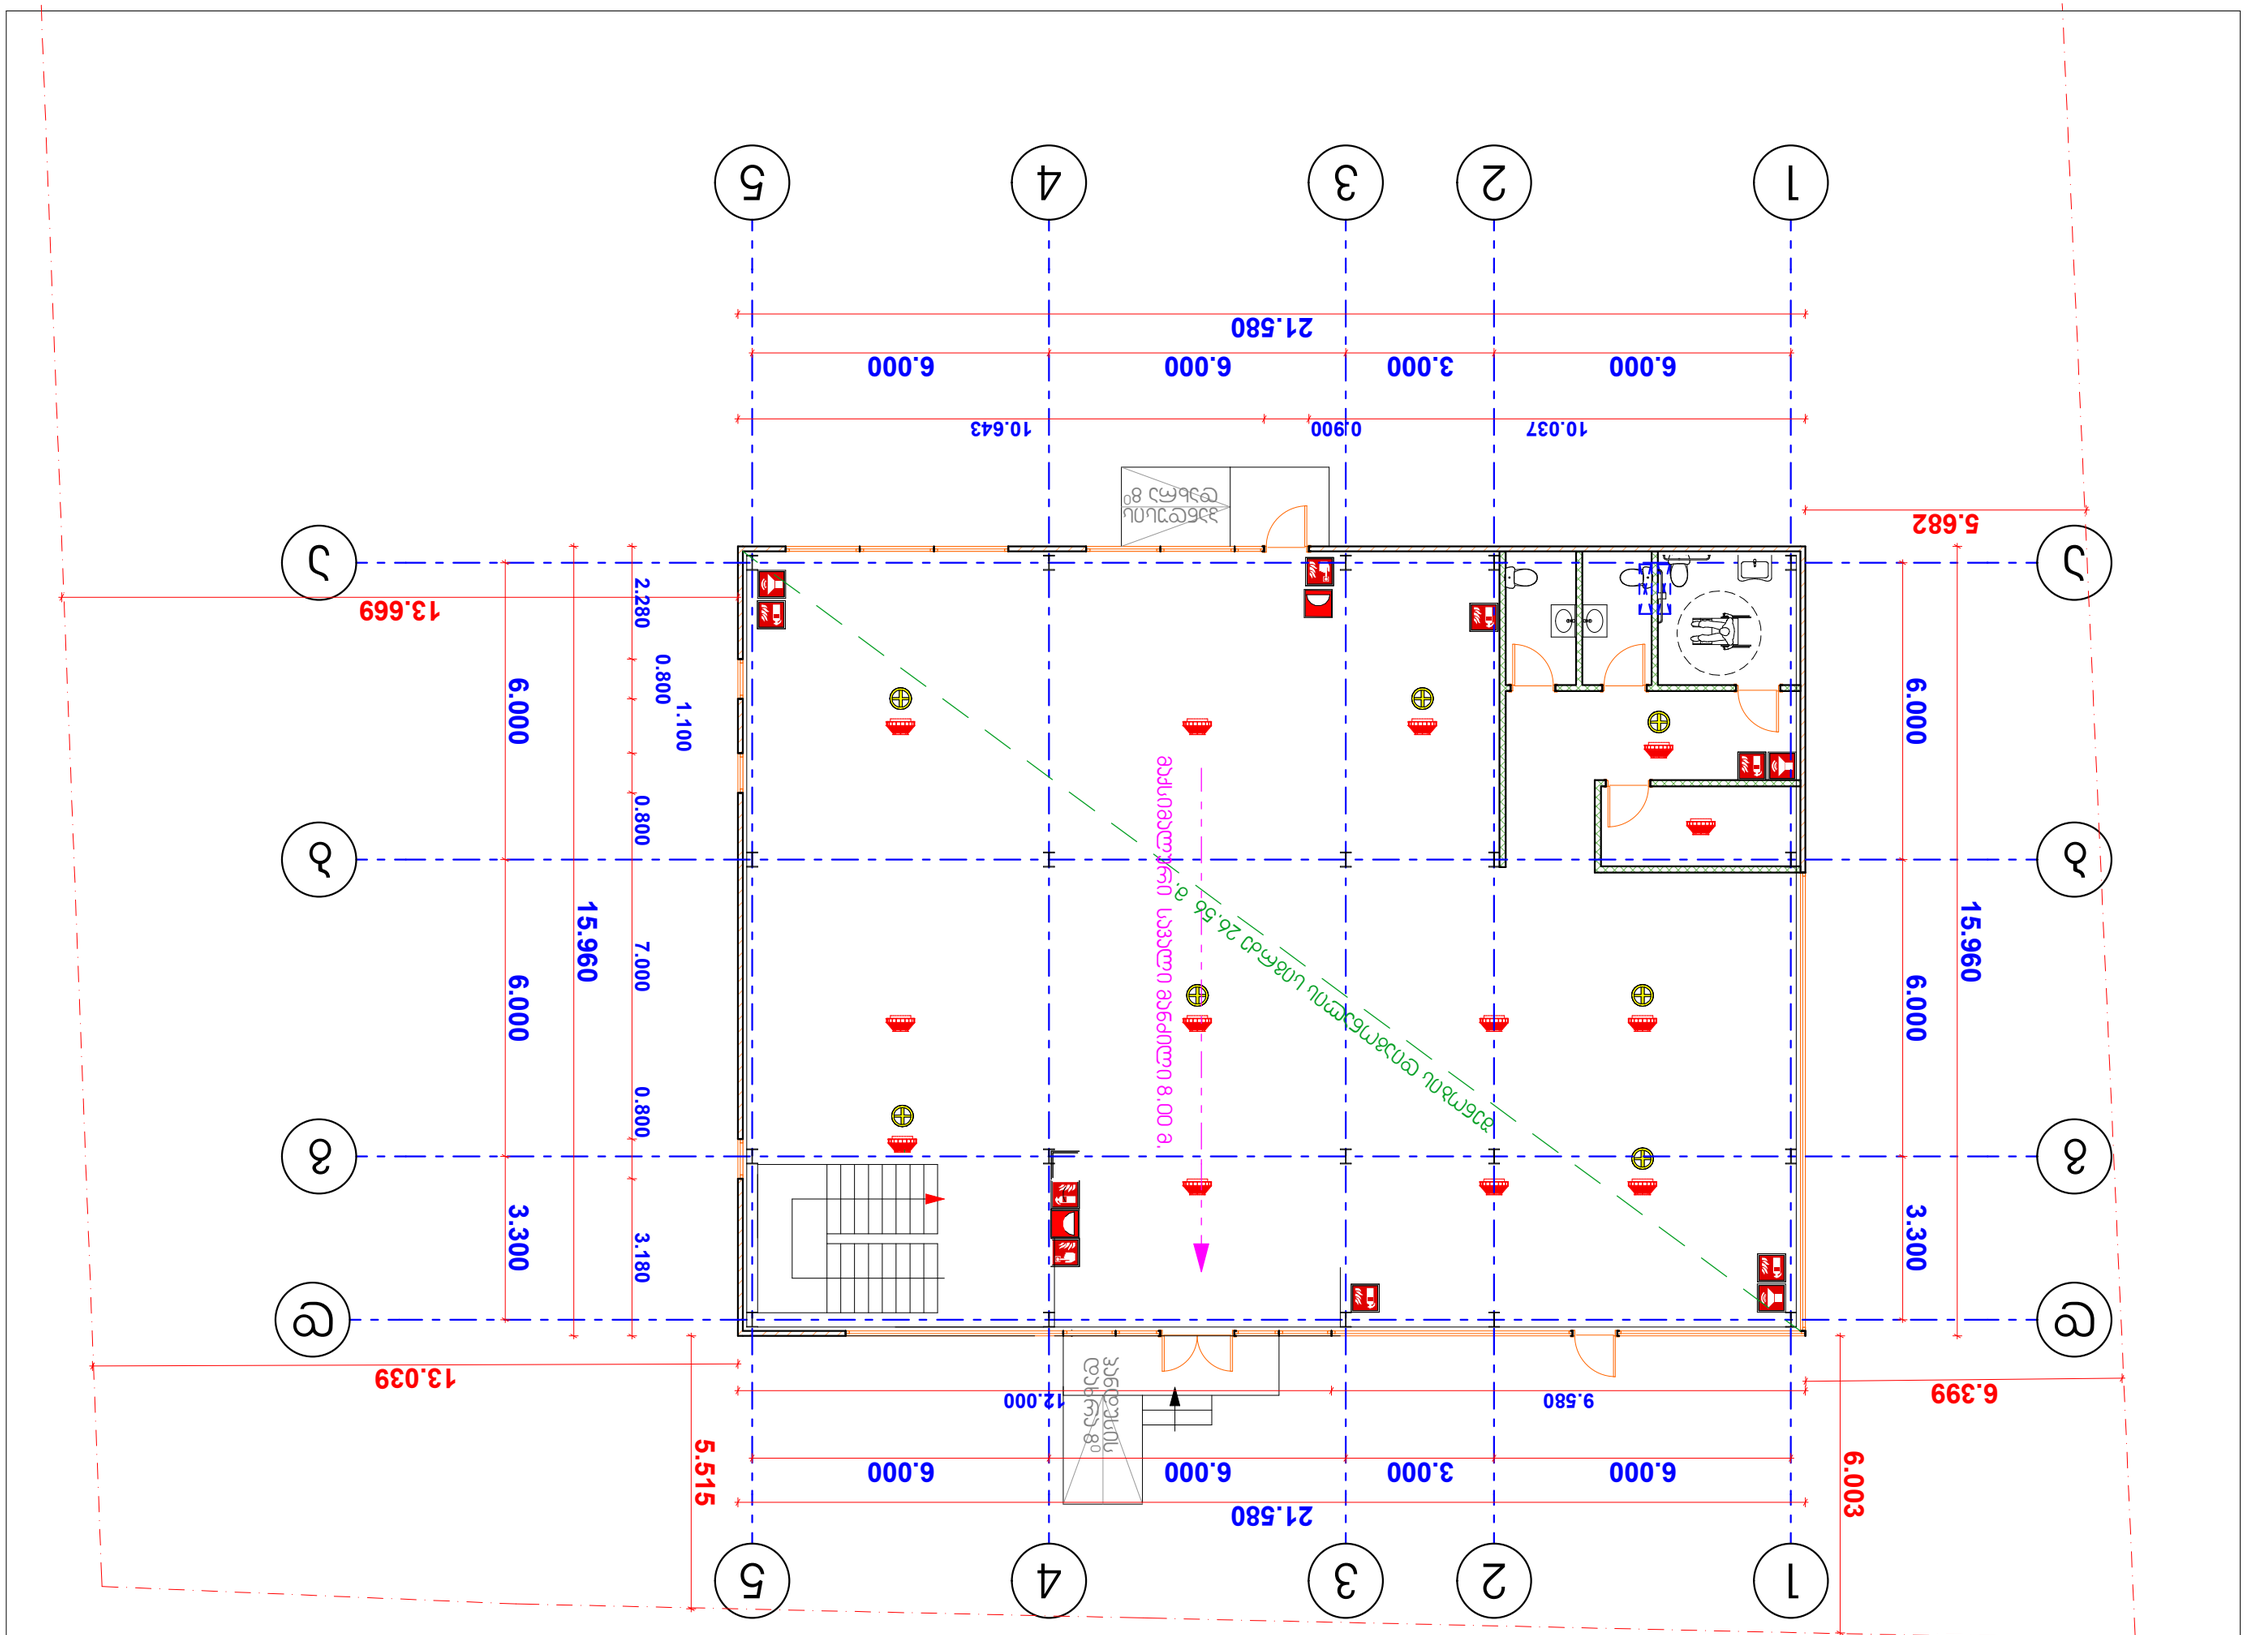

(ծախսահատակ սարքավորումների) հատակագիծ

Фрагмент фасада со стороны осей 1-5 (Фасад №1)
План 1-го этажа

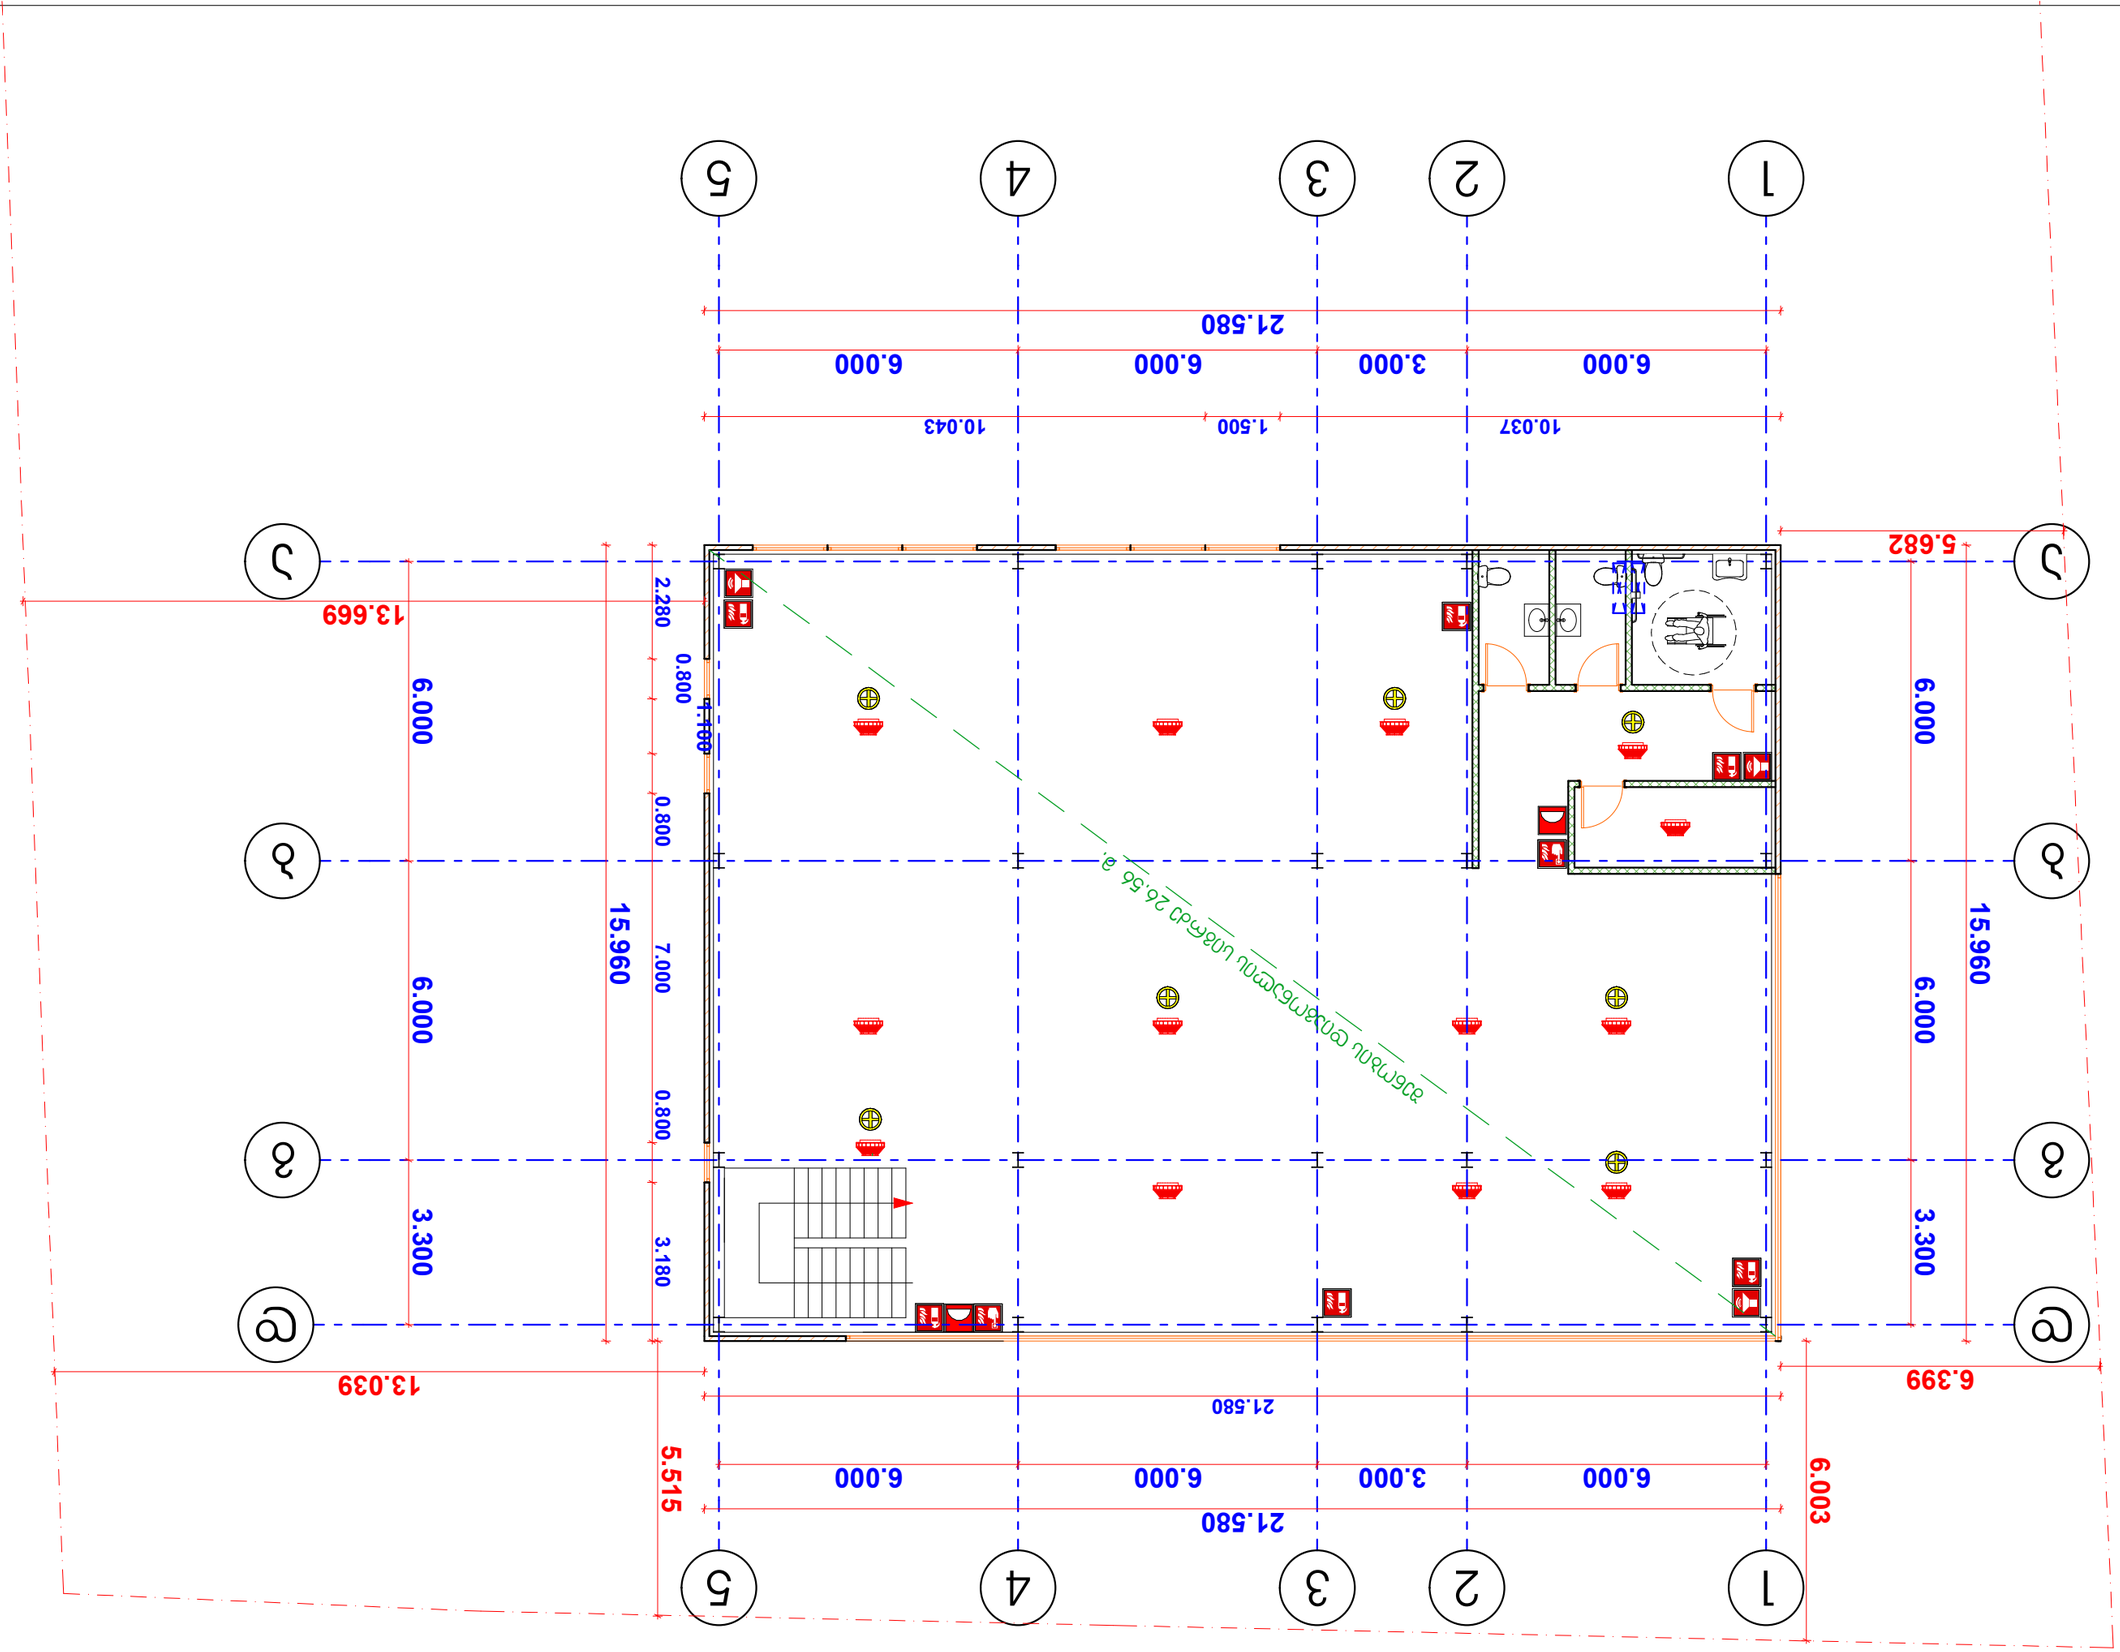

შენობა №1 (საგამოფენო დარბაზი)
გადახურვის გეგმა

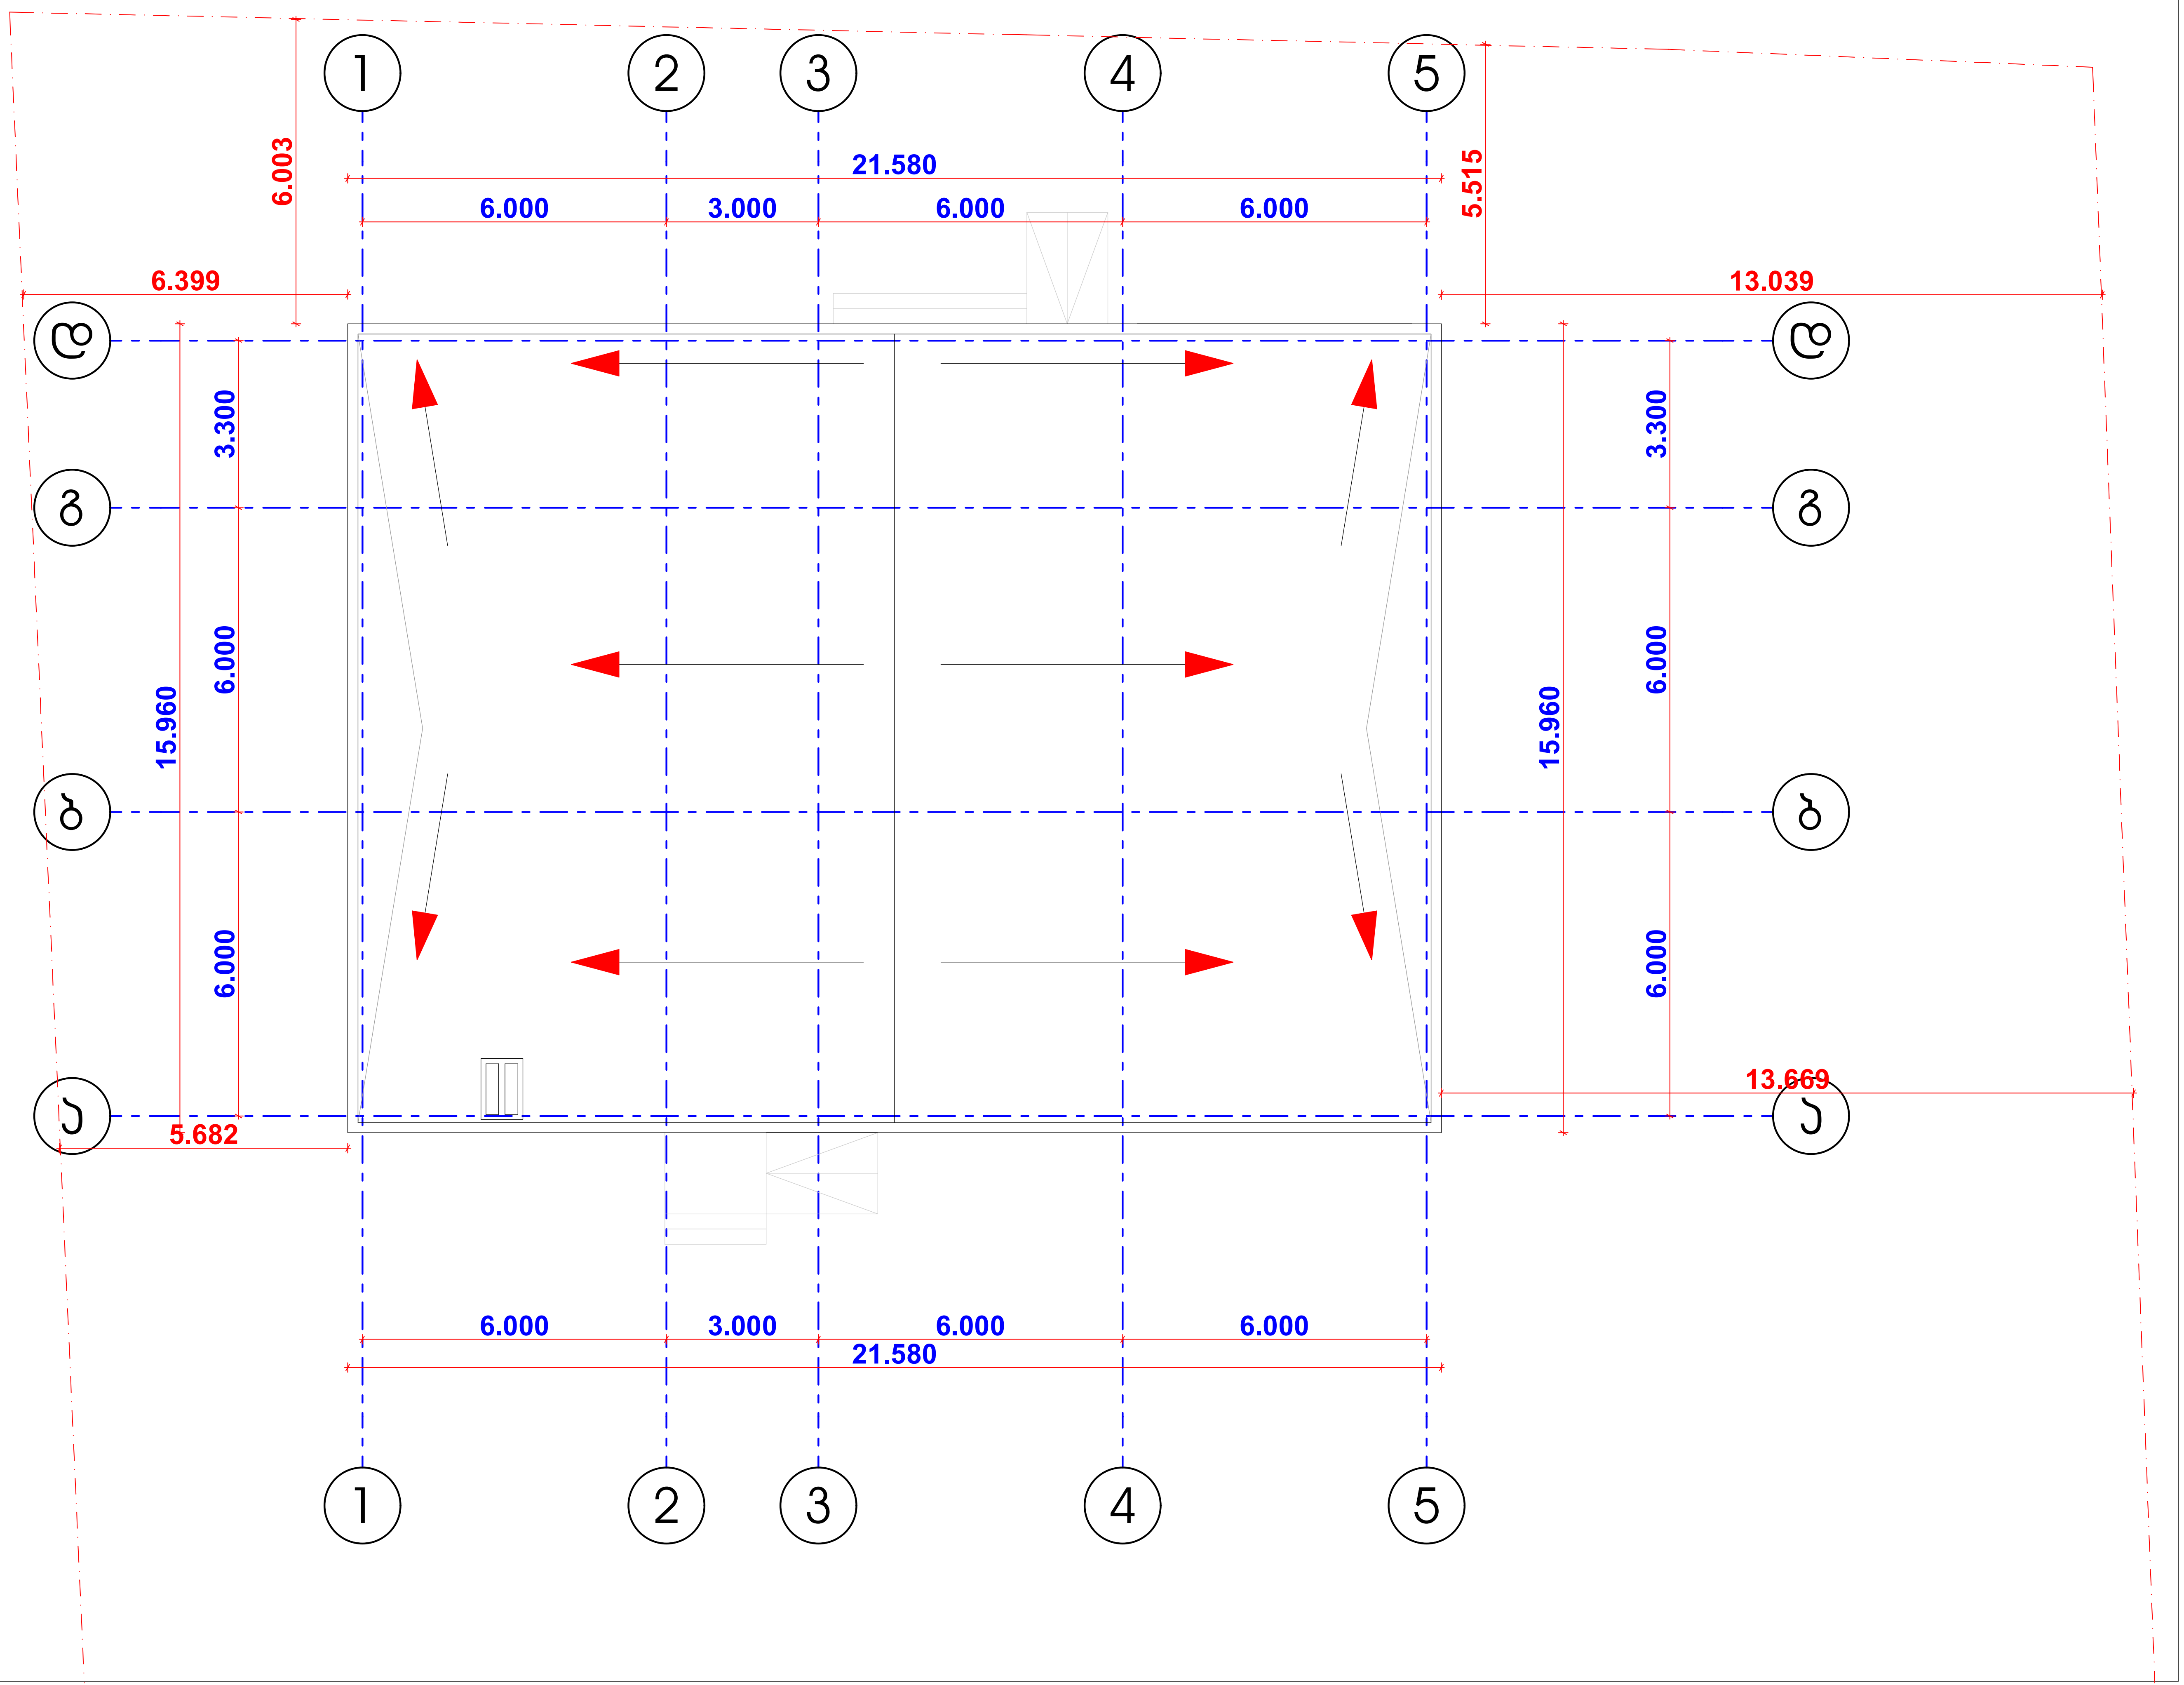

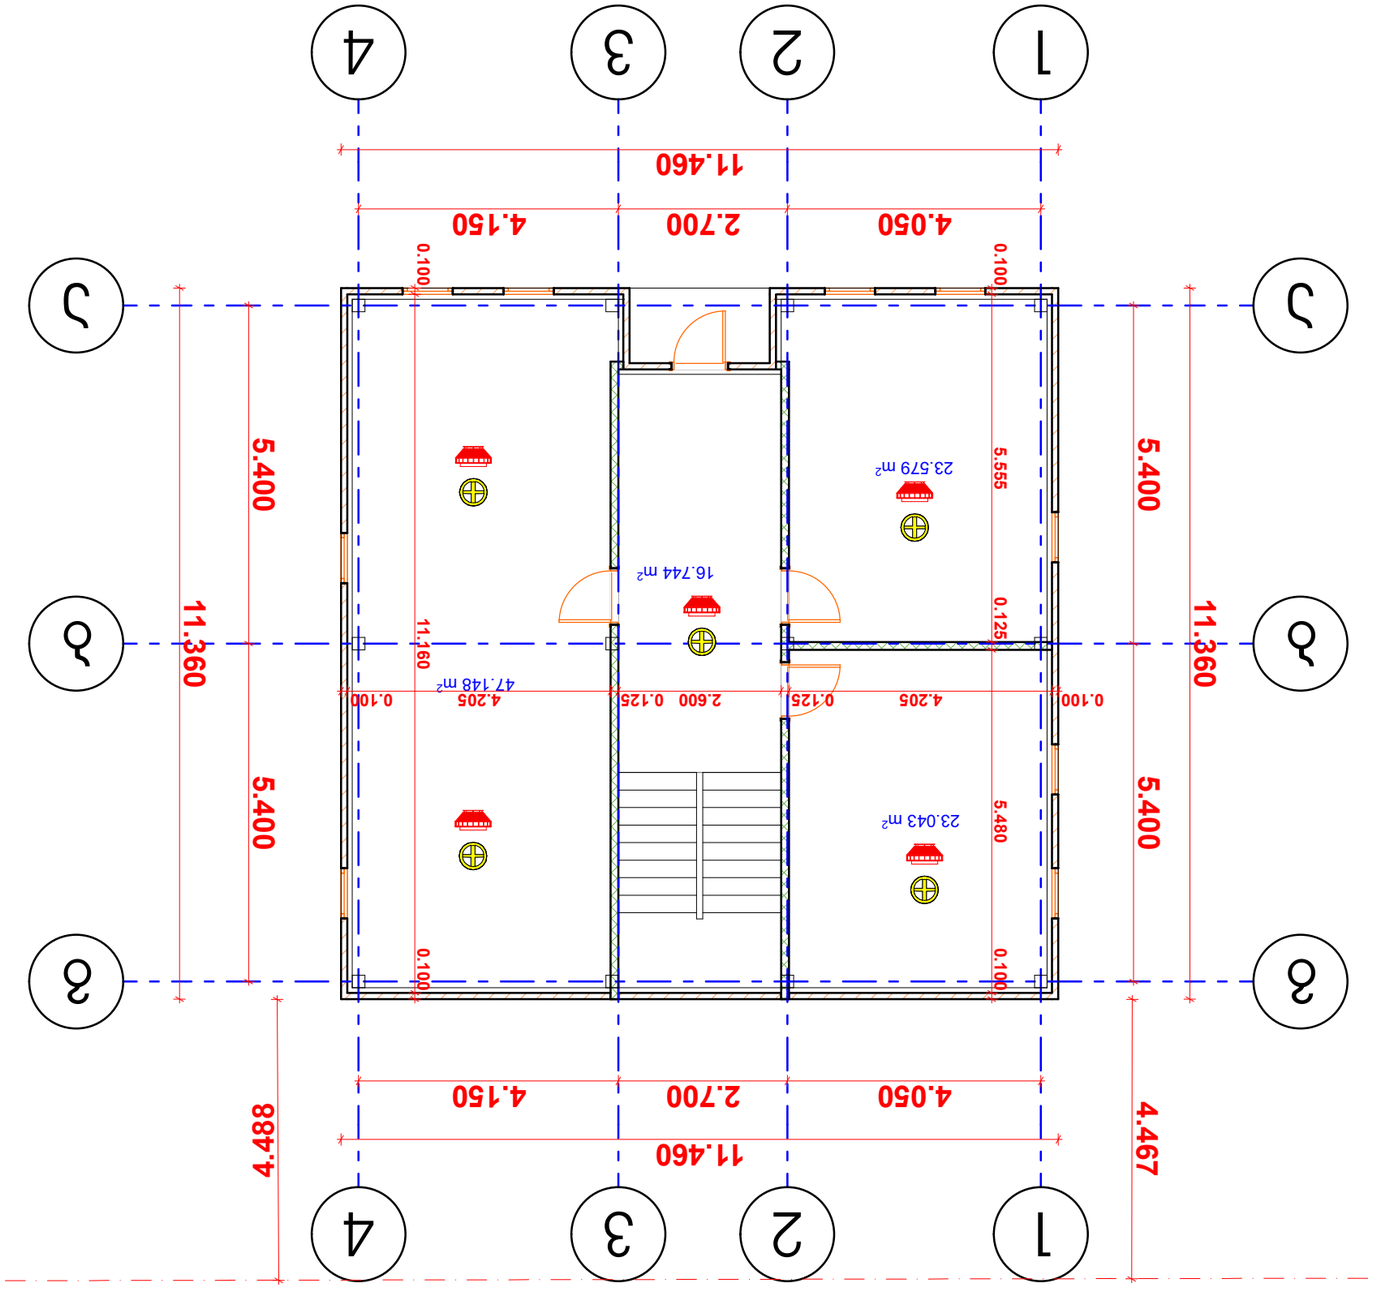

Вариант №2 (двухэтажный, смещенный относительно 1 цокольного)

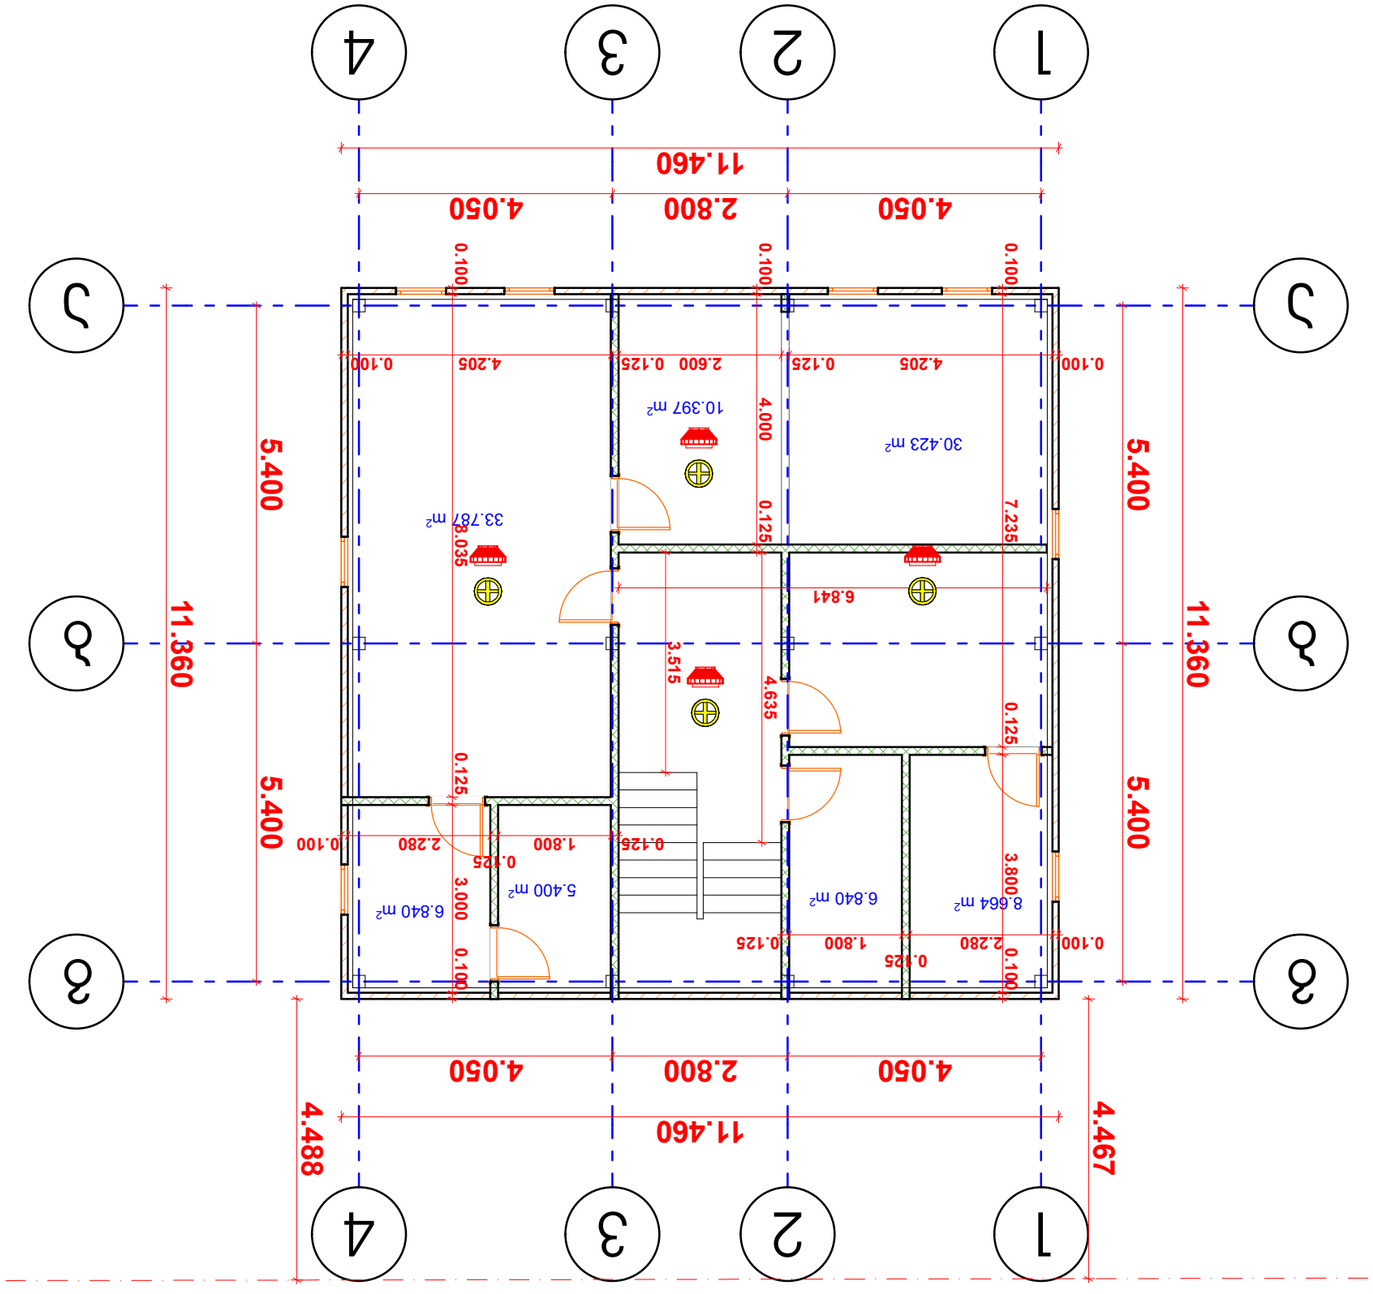

Фасад №2 (Восточный, Сечение 2)
в масштабе 1:100

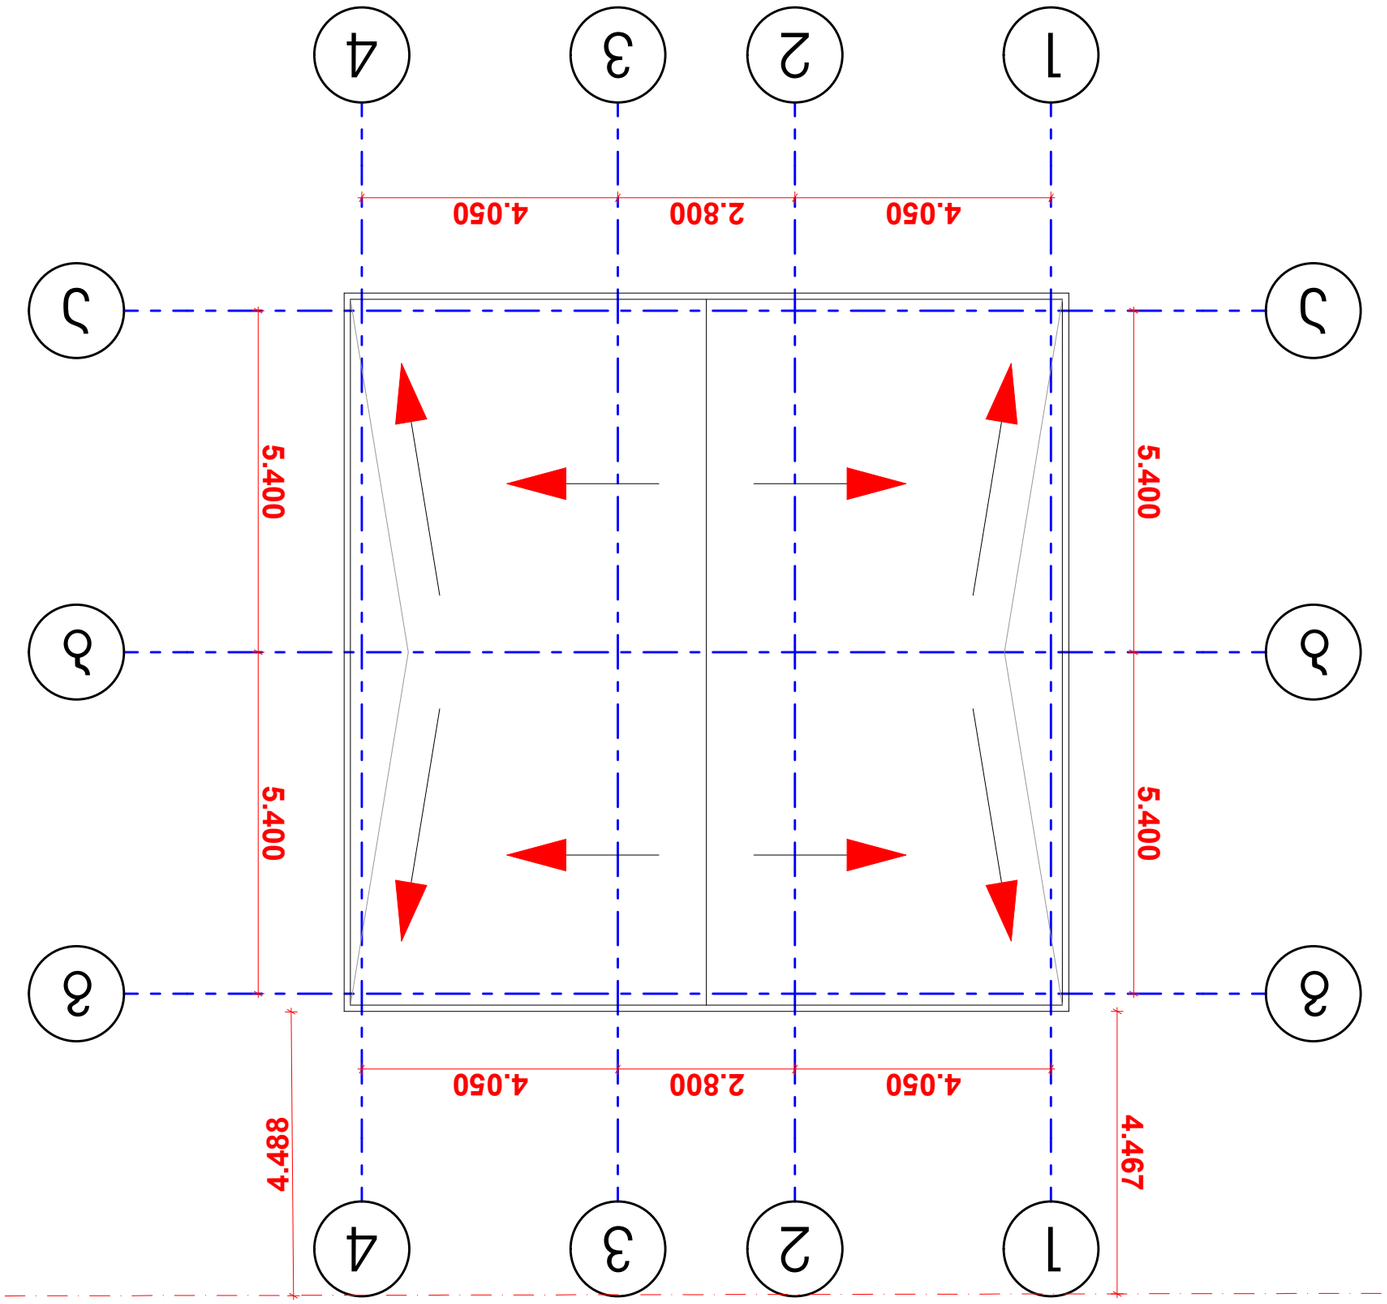

Фасад №2 (фасад со стороны двора, сложный)
Фасад с двумя балконами

სიმაღლის განმსაზღვრელი სქემა

