ფორმატი A-2	თარიღი 2026-წ.	pla.	ფაილის სახელი

ექსპლიკაცია:

451.69

451.96

451.19

452.27

451.15

451.02

451.10

451.77

451.06

451.81

451.17

451.29

451.17

451.82

451.34

gruntis gza

South Elevation

+9.80

+9.96

არაექსპლუატაციაში მყოფი სივრცე

5.70

1.30

4.70

1.10

6.34

6.47

6.51

8.41

1.14

3.35

4.24

3.36

4.26

9.40

8.37

3.33

6.14

6.00

11.51

3.14

3.12

1

2

3

ჰორიზონტის ნიშნები:

შენიშვნები:

ნახაზი შესრულებული დამკვეთის მიერითებით

დამკვეთი :	გიორგი ახვლედიანი	თარიღი
ხელმოწერა :		05.11.2026

თანამდებობა	გვარი	ხელმოწერა	თარიღი
დირექტორი			05.11.2026
არქ. პბიორი	ბ.საითიანიანი		05.11.2026
მემსრულებელი	ბ.საითიანიანი		05.11.2026


პროექტის სახელწოდება :

ინდივიდუალური ორსართულიანი საცხოვრებელი სახლი
არქიტექტურული პროექტი

მისამართი :	ქ.თბილისი, სოფელი დიღომი,
	ვახუშტი ბაგრატიონის ქუჩა, № 26
	ს/კ № 01.72.14.096.192

მასშტაბი	ნახაზის დასახელება
1:100	მაქსიმალური სიმაღლის განსაზღვრის სქემა (1)

სტადია	ფურცლის №	ფურცლები
პ.პ	ა- 17	-40

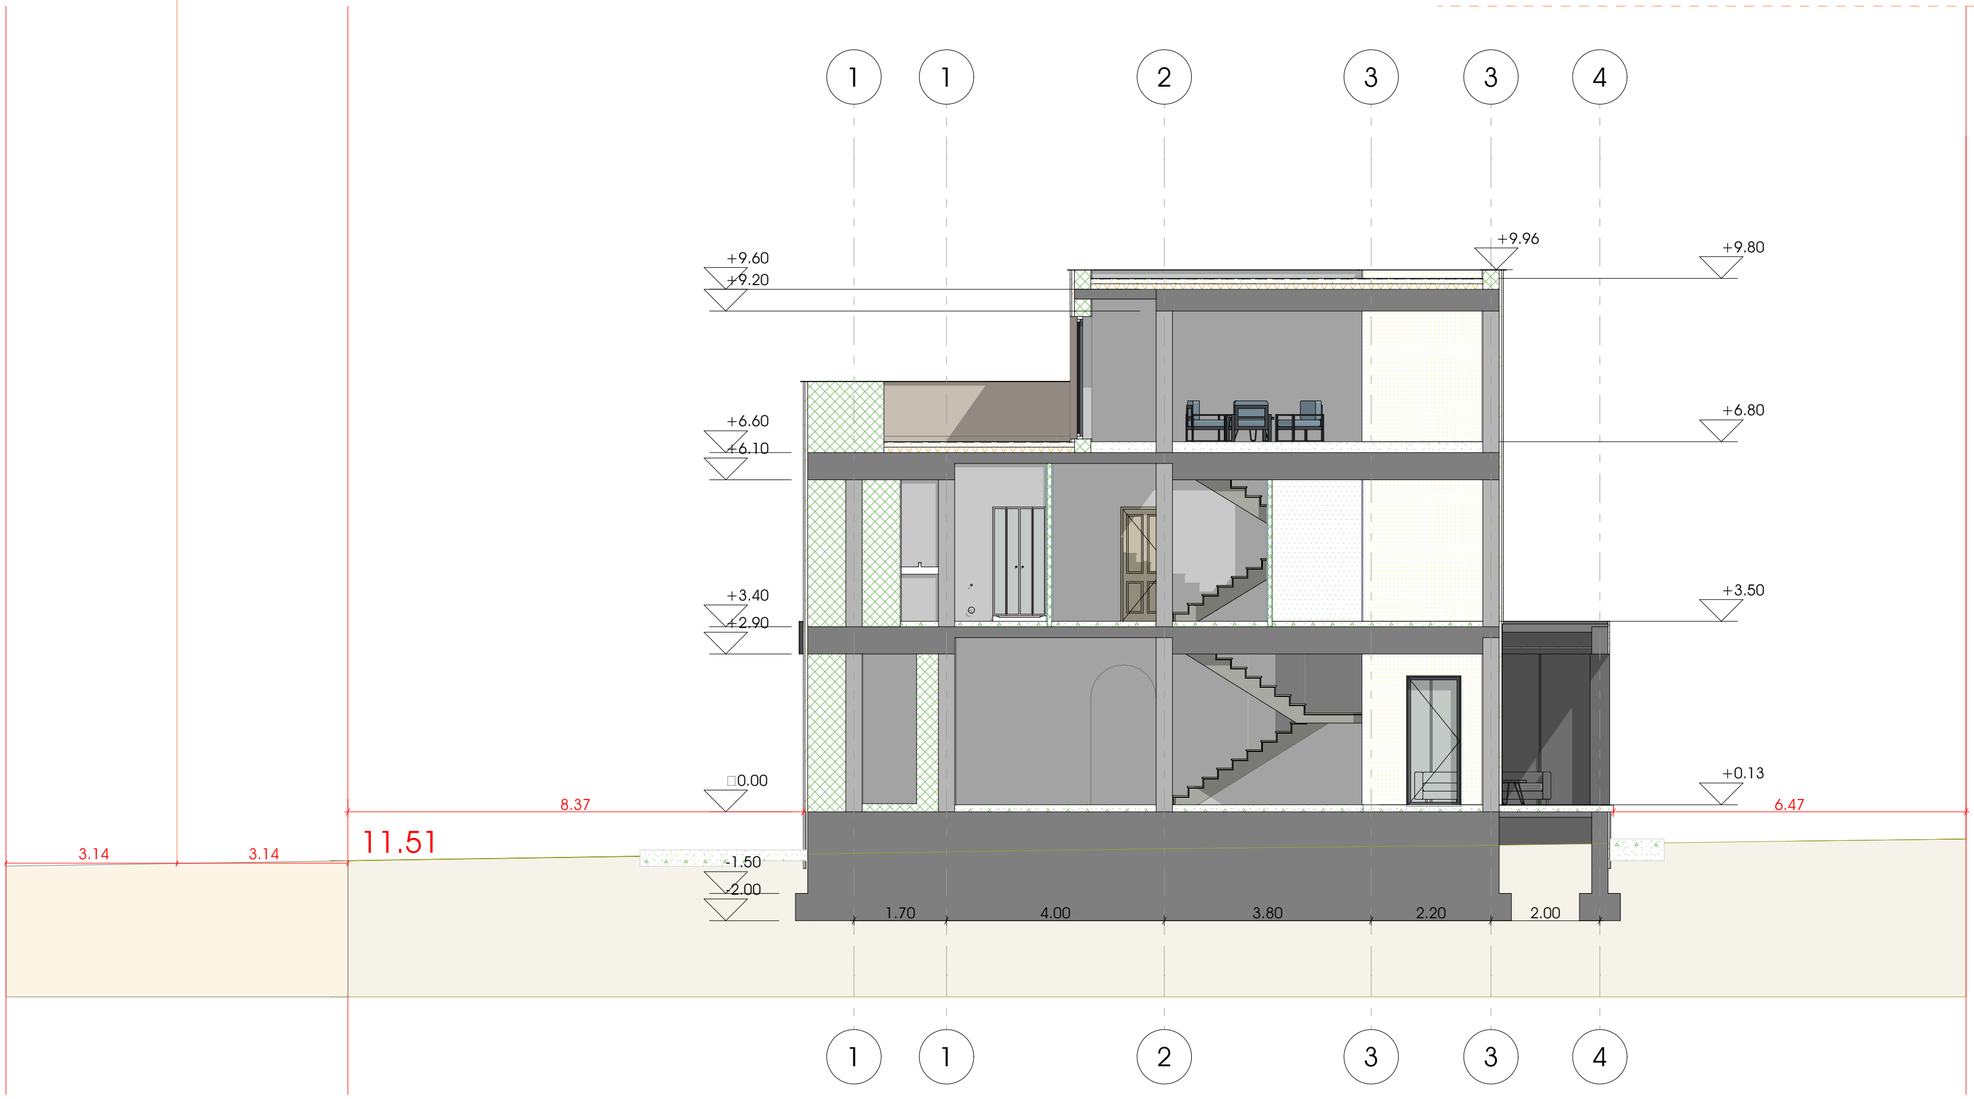

ფორმატი A-2 | თარიღი 2026 წ. | გვ. ფურცლის ნომერი

ექსპლიკაცია:

პირობითი ნიშნები:

შენიშვნები:

ნახაზი შესრულებული დამკვეთის მითითებით

დამკვეთი :	გიორგი პეტრიაშვილი	თარიღი
ხელმძღვანელი :		05.11.2026

თანამდებობა	გვარი	ხელმოწერა	თარიღი
დირექტორი			05.11.2026
არქ. პროექტი	გ.საბინაშვილი		05.11.2026
მემკვიდრეობელი	გ.საბინაშვილი		05.11.2026

პროექტის სახელწოდება :

ინდივიდუალური ერთბინიანი საცხოვრებელი სახლი
არქიტექტურული ნაწილი


ს/კ № 01.72.14.096.192

მასშტაბი	ნახაზის დასახელება
1:100	მაქსიმალური სიმაღლის განსაზღვრის სქემა (2)

სტადია	ფურცლის №	ფურცლები
მ.პ	ა- 18	-40