
ბლოკი „A და B„


გარაჟების სართულის გეგმა
ნიშნულზე -3.20
მ. 1:200

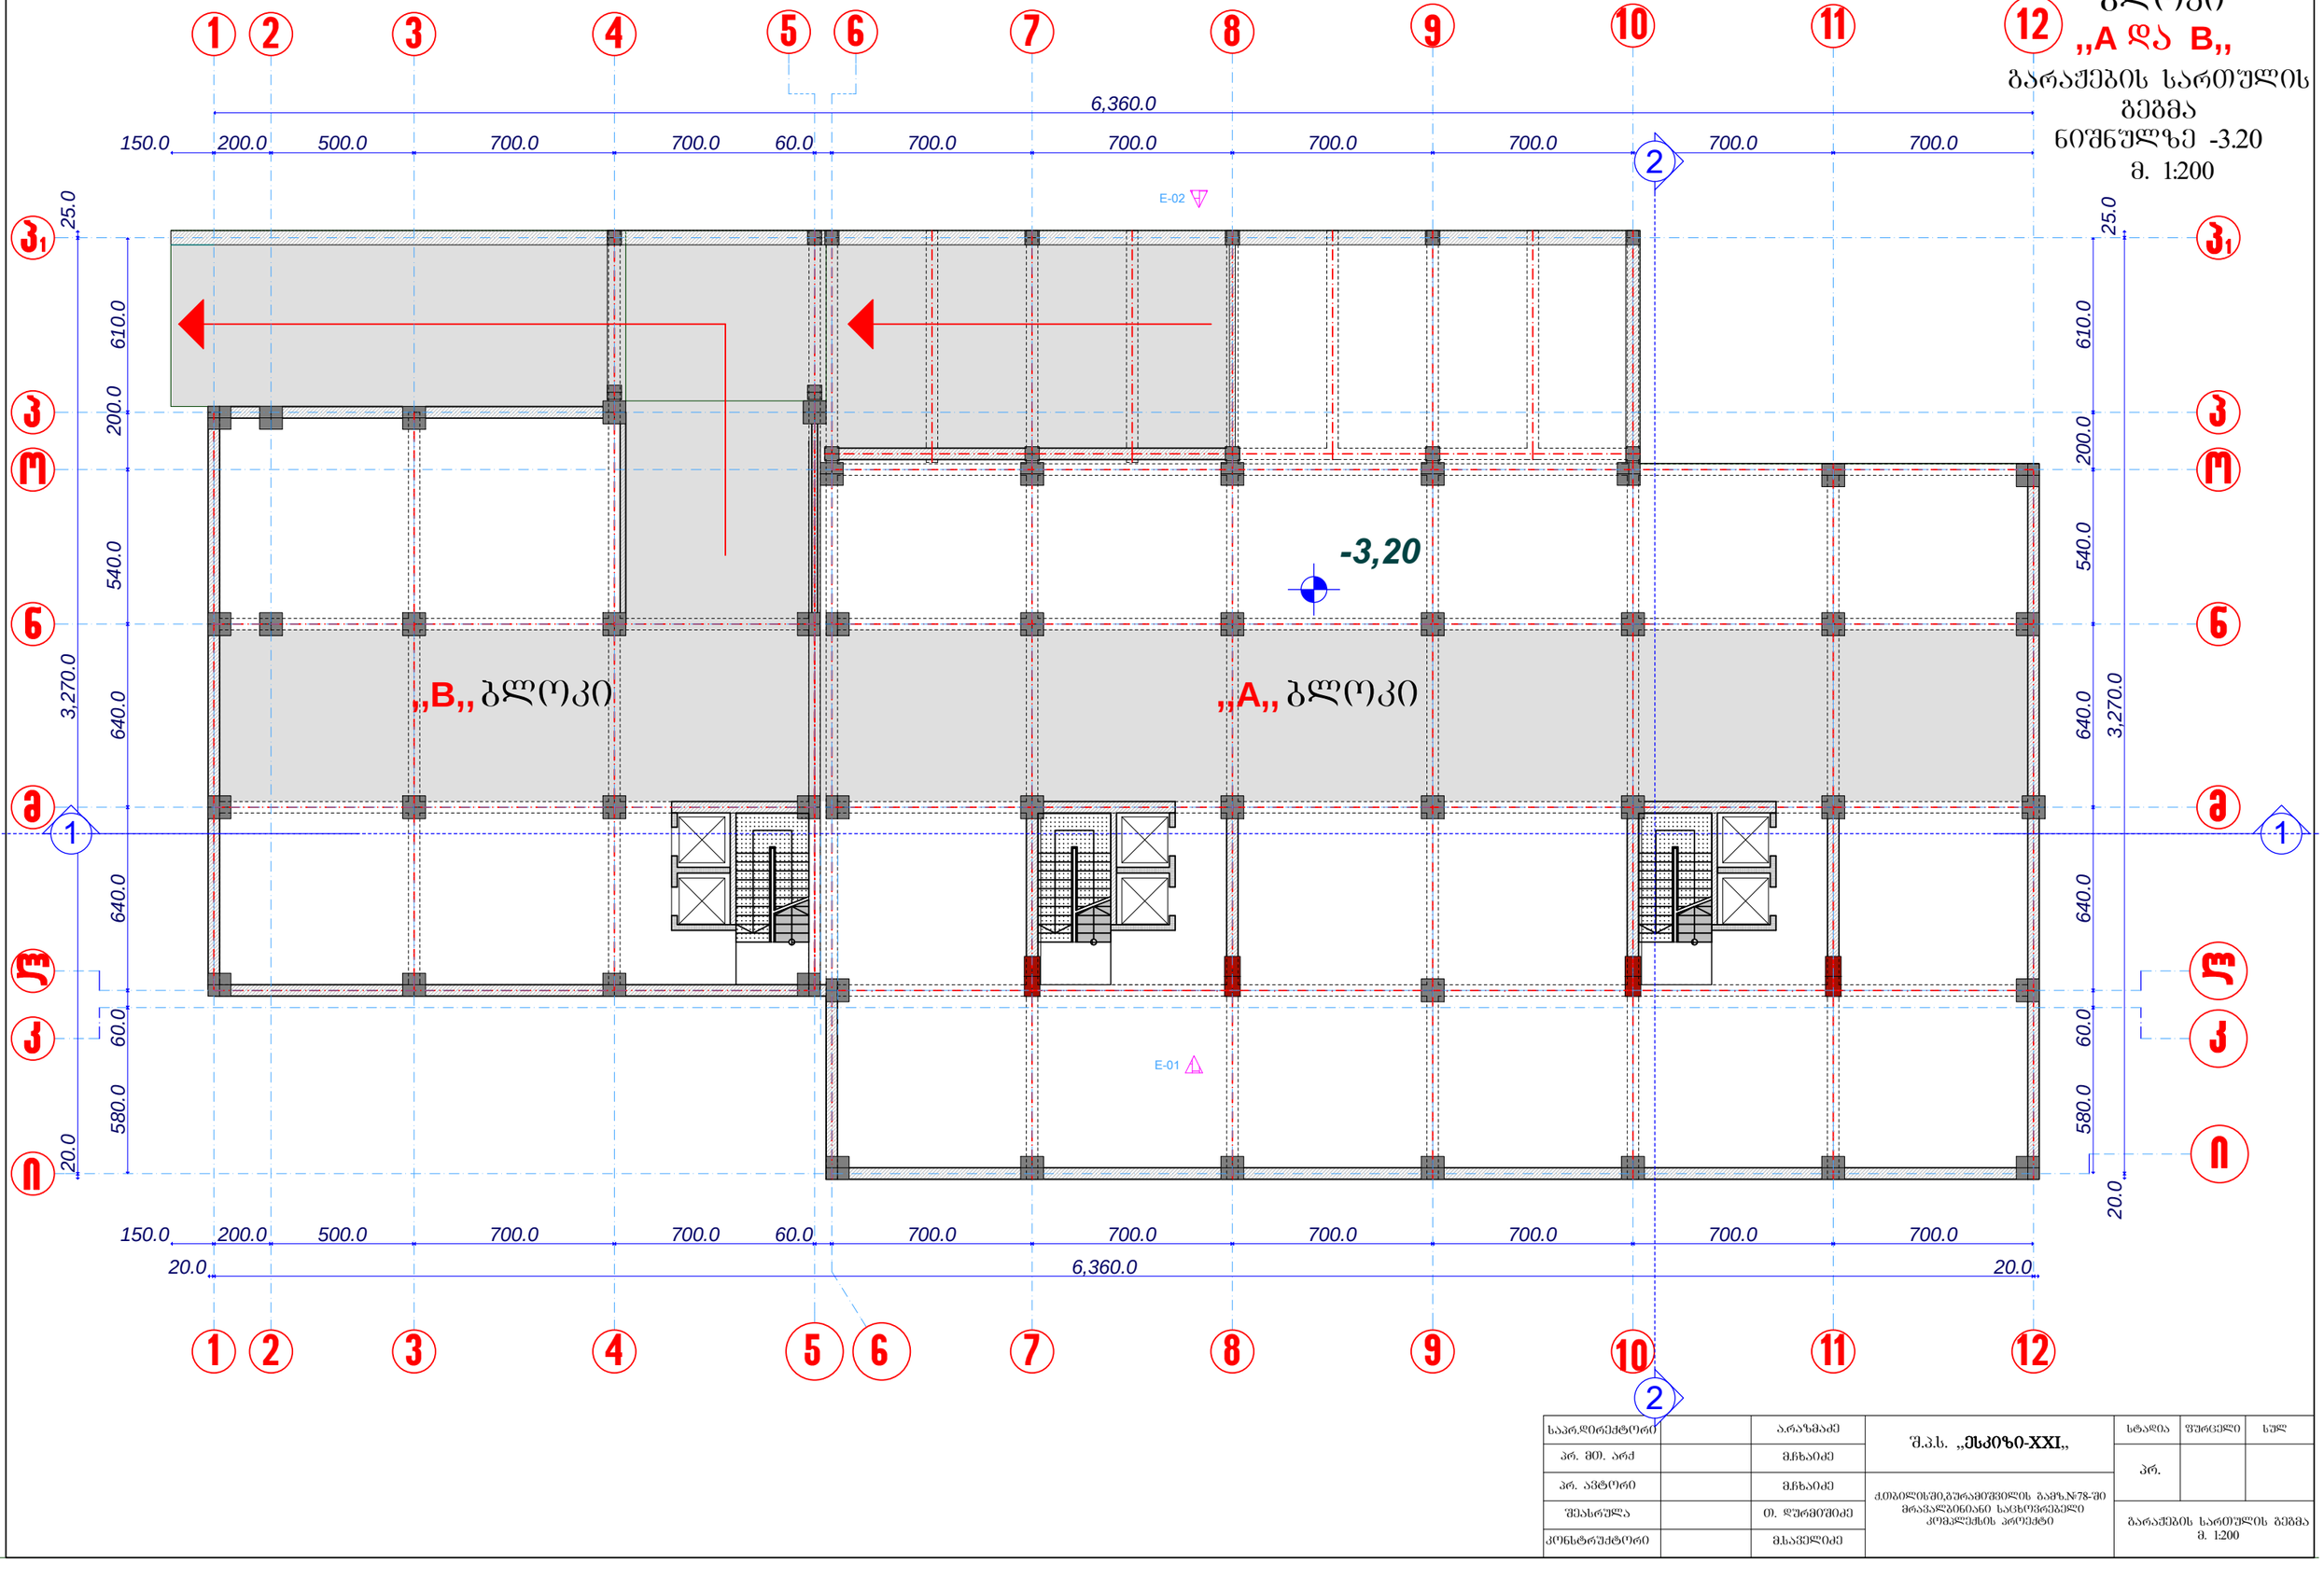

სპარ.დირექტორი		ა.არაზმაძე	შ.პ.ს. „ესკიზი-XXI„	სტადია	ფურცელი	ხელ
პრ. მთ. არქ		მ.ჩხაიძე		პრ.		
შესასრულა		თ. დურმიშიძე		ბარაჟების სართულის გეგმა მ. 1:200		
კონსტრუქტორი		მ.საველიძე				

ბლოკი „A და B„

ბარაჟების სართულის გეგმა
ნიშნულზე -6.40
მ. 1:200

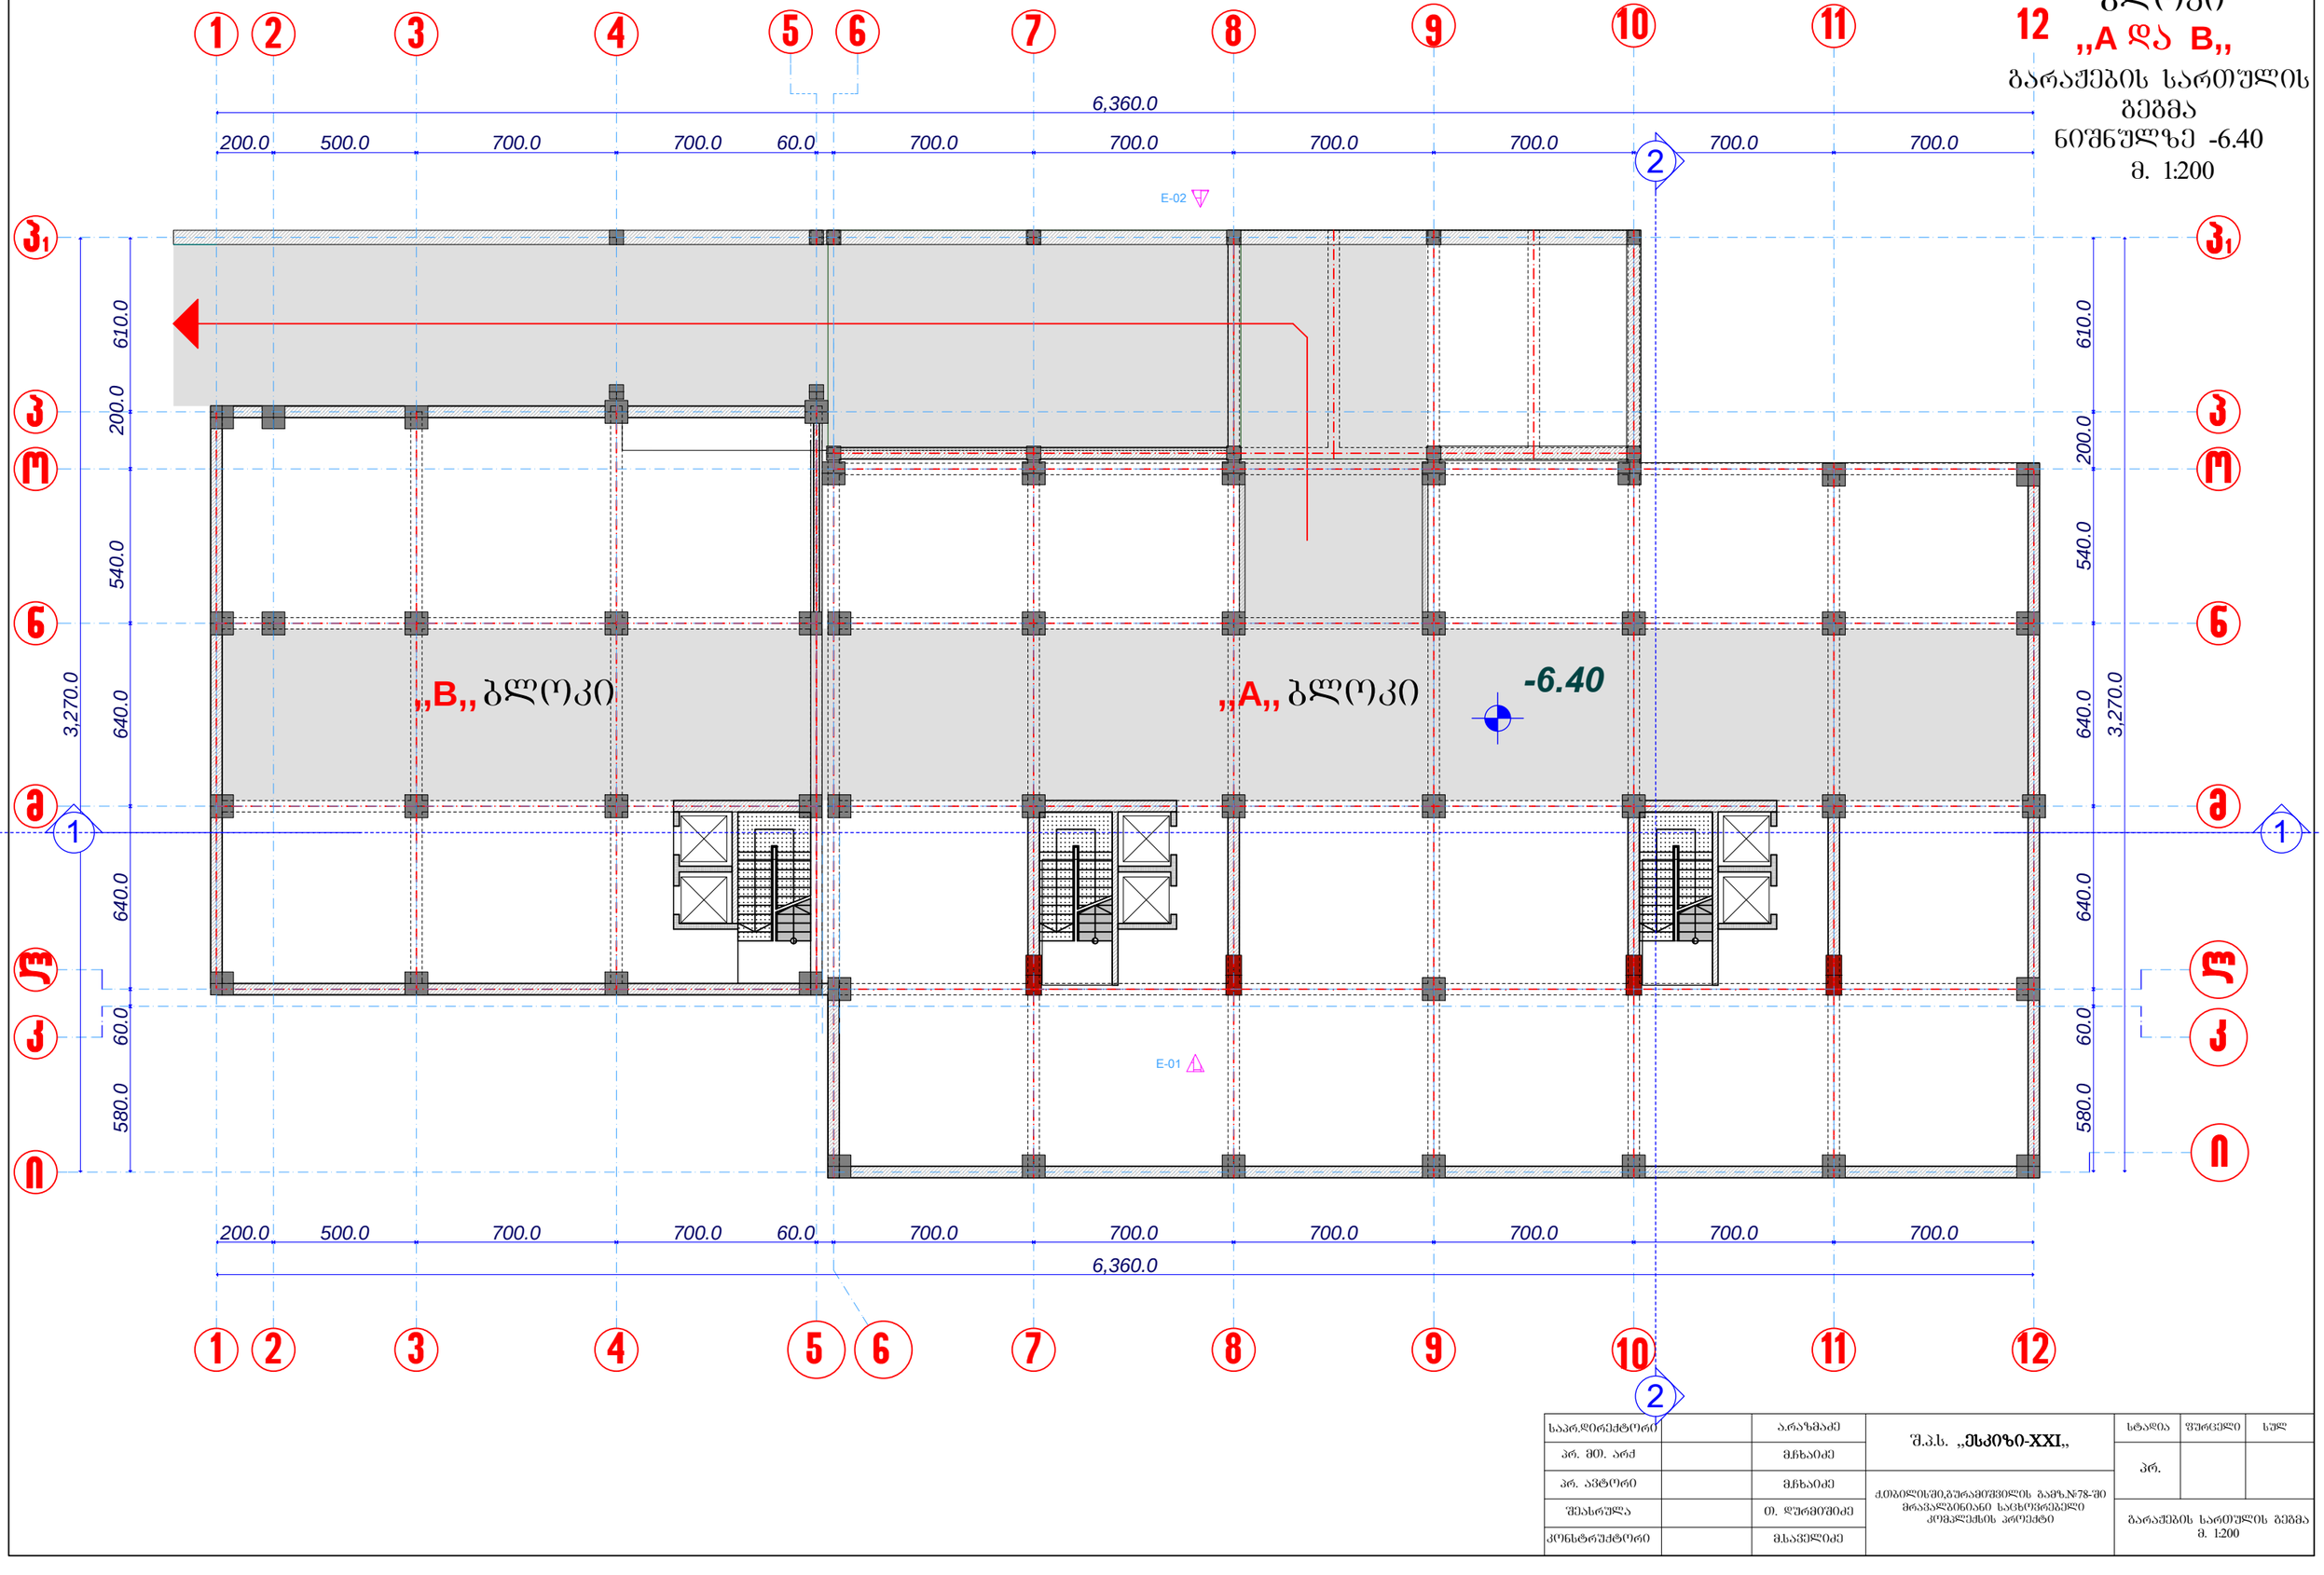

საპრ.დირექტორი		ა.არაზმაძე	შ.პ.ს. „ᲒᲡᲙᲘᲖᲝ-XXI„	სტადია	ფურცელი	ხულ
პრ. მთ. არქ		მ.ჩხაიძე		პრ.		
შესასრულა		თ. ღურგულიძე		ბარაჟების სართულის გეგმა მ. 1:200		
კონსტრუქტორი		მ.საყვლიძე				

ბლოკი „A„

I სართულის გეგმა ნიშნულზე 0,00

მ. 1:200



ექსპლიკაცია :

კომერციული ფართი

1. 124.6 მ2
2. 47.8 მ2
3. 118.8 მ2
4. 119.0 მ2
5. 47.8 მ2
6. 124.3 მ2

საძარბაზო
7. 84.6 მ2

საპრ.დირექტორი		არაზმაძე	შ.პ.ს. „**ესკიზი-XXI**„	სტადია	ფურცელი	სულ
პრ. მთ. არქ		მჭახაიძე		პრ.		
პრ. ავტორი		მჭახაიძე	ქობულეთში,გურამიშვილის გამზ.№78-ში მრავალბინიანი საცხოვრებელი კომპლექსის პროექტი			
შესასრულა		თ. ღურმიშიძე		I სართულის გეგმა მ. 1:200		
კონსტრუქტორი		მსაჯელიძე				

ბლოკი „A„

II სართულის გეგმა
ნიშნულზე 5,00
მ. 1:200



ექსპლიკაცია

ბინები

1. 126.4 მ2
2. 61.0 მ2 (აივანი 6.2 მ2)
3. 123.3 მ2
4. 89.7 მ2 (აივანი 7.8 მ2)
5. 62.5 მ2
6. 83.8 მ2 (აივანი 7.8 მ2)
7. 71.6 მ2 (აივანი 6.4 მ2)

სადარბაზო


8. 43.8 მ2
9. 45.3 მ2

საპრ.დირექტორი		არაზმაძე	შ.პ.ს. „ესკიზი-XXI„	სტადია	ფურცელი	სულ
პრ. მთ. არქ		მჭახაიძე		პრ.		
პრ. ავტორი		მჭახაიძე	ქობილისში,გურამიშვილის გამზ.№78-ში მრავალბინიანი საცხოვრებელი კომპლექსის პროექტი			
შესრულა		თ. ღურმითაძე		II სართულის გეგმა მ. 1:200		
კონსტრუქტორი		მსაჯელიძე				

ბლოკი „A„

III სართულის გეგმა ნიშნულზე 8,40

მ. 1:200

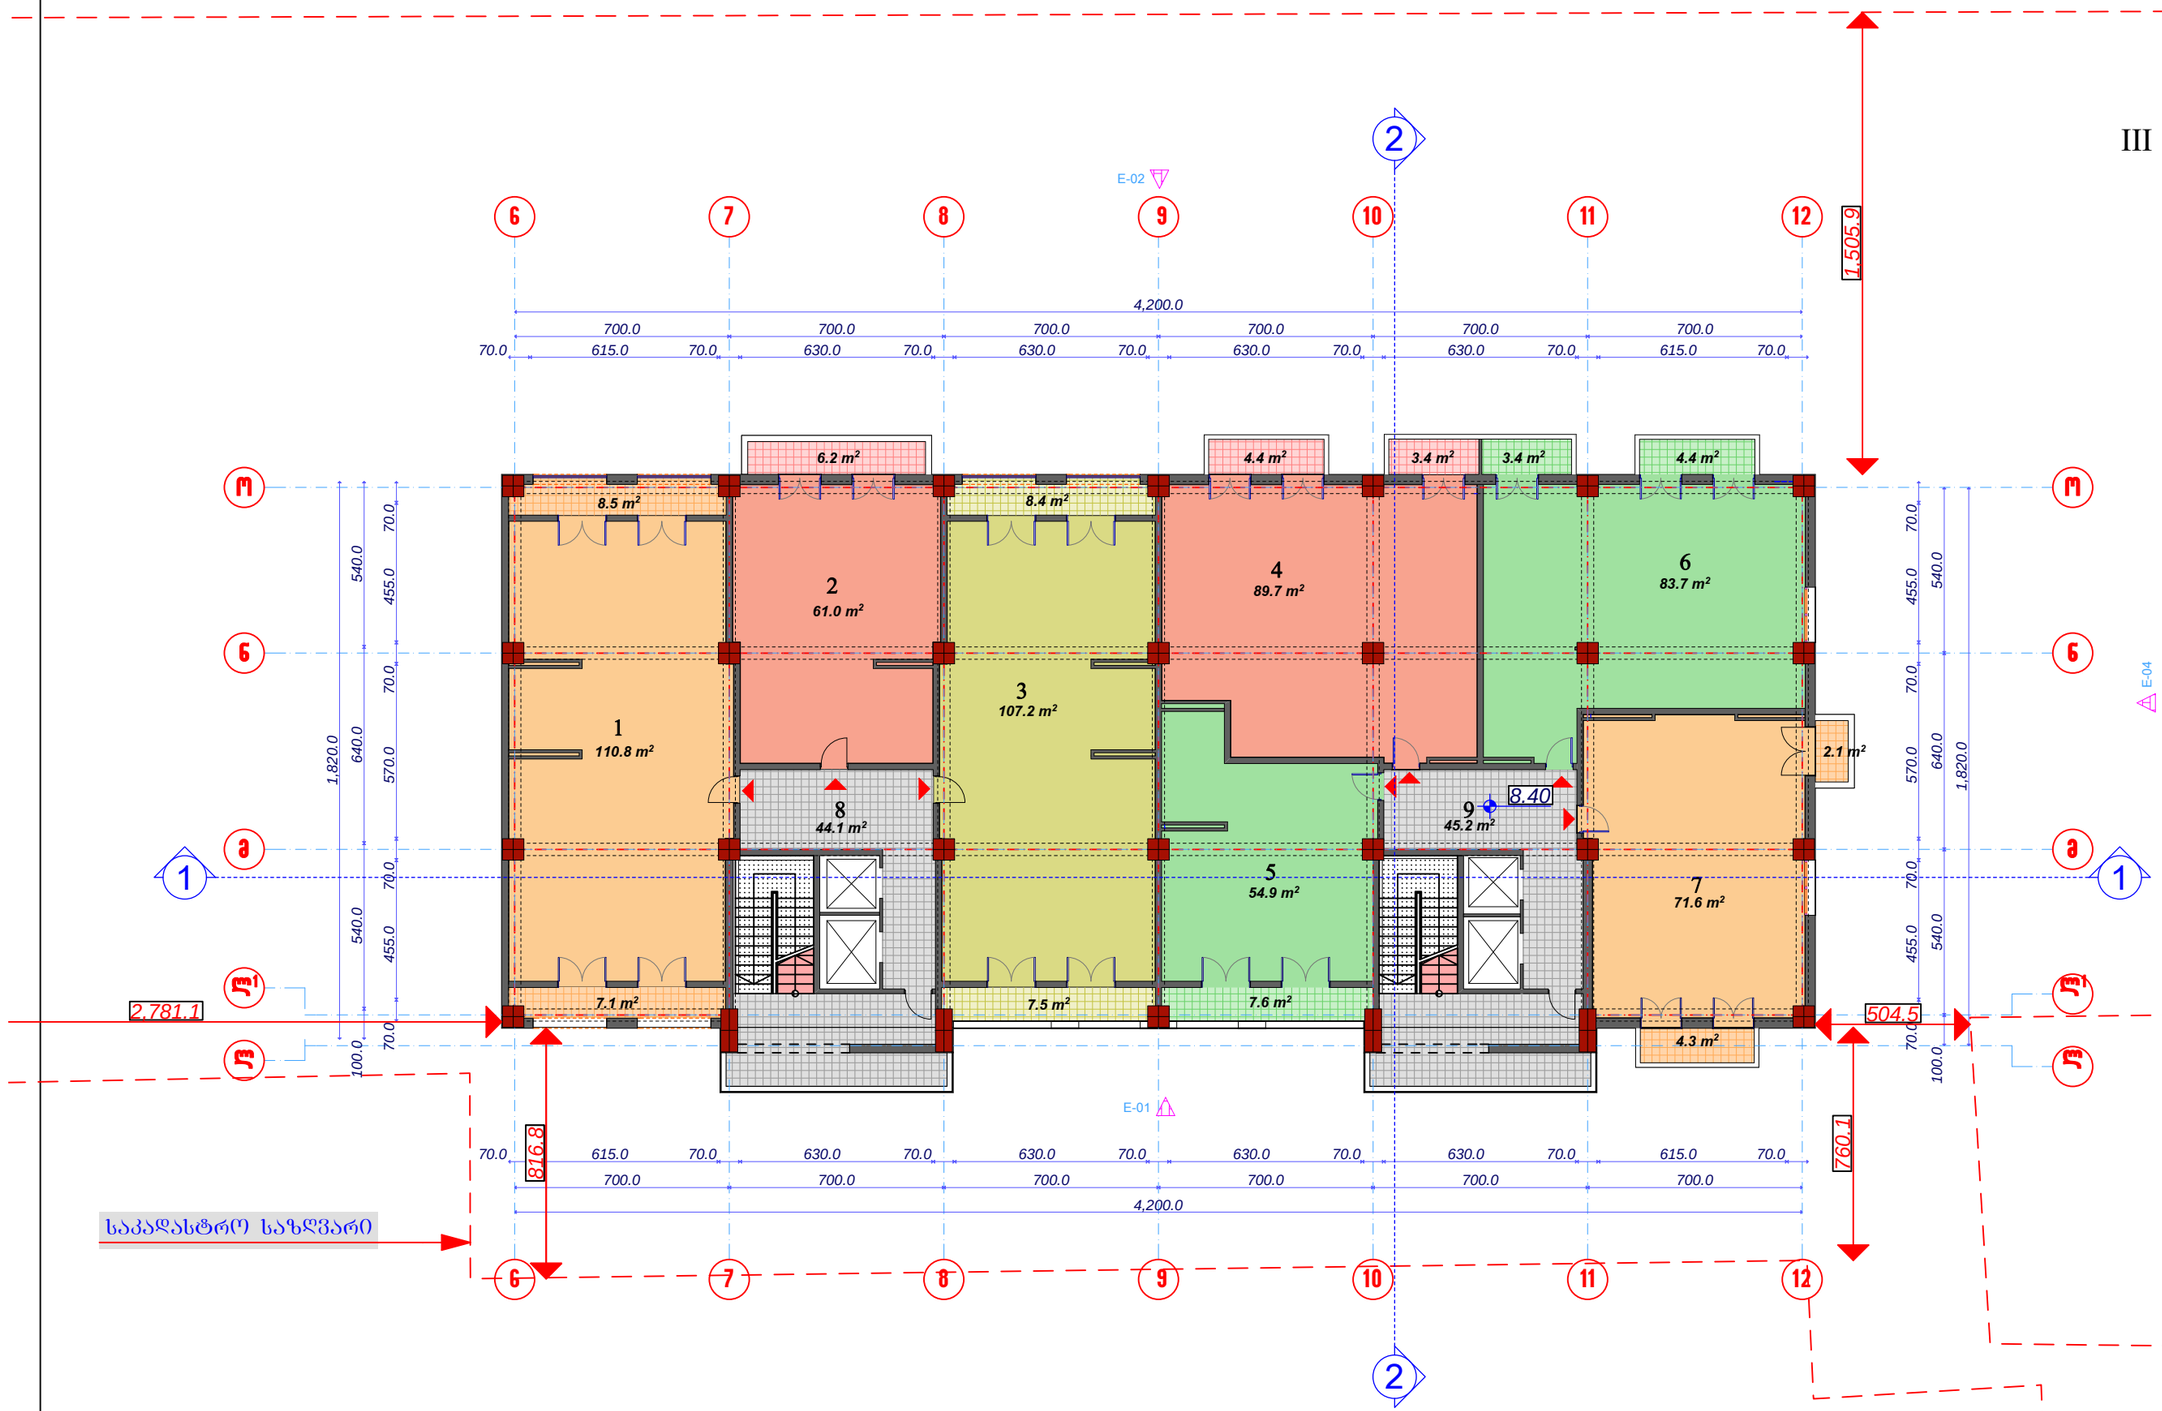

ექსპლიკაცია

ბინები

1. 126.4 მ2
2. 61.0 მ2 (აივანი 6.2 მ2)
3. 123.1 მ2
4. 89.7 მ2 (აივანი 7.8 მ2)
5. 62.5 მ2
6. 83.7 მ2 (აივანი 7.8 მ2)
7. 71.6 მ2 (აივანი 6.4 მ2)

საღარბაზო

8. 44.1 მ2
9. 45.2 მ2

საპრ.დირექტორი		ა.არაზმაძე	შ.პ.ს. „ესკიზი-XXI„	სტადია	ფურცელი	სულ
პრ. მთ. არქ		მ.ჩხაიძე		პრ.		
პრ. ავტორი		მ.ჩხაიძე	ქ.ბათუმში,გურამიშვილის გამზ.№78-ში მრავალბინიანი საცხოვრებელი კომპლექსის პროექტი			
შესრულა		თ. ჯურგიშიძე		III სართულის გეგმა მ. 1:200		
კონსტრუქტორი		მ.საყვლიძე				

ბლოკი „A„

IV სართულის ბეჭმა ნიშნულზე 11,80

მ. 1:200



ექსპლიკაცია

ბინები

1. 126.4 მ2
2. 61.0 მ2 (აივანი 7.0 მ2)
3. 123.5 მ2
4. 122.1 მ2 (აივანი 4.4 მ2)
5. 61.0 მ2 (აივანი 7.1 მ2)
6. 125.6 მ2 (აივანი 10.8 მ2)


სადარბაზო

8. 39.5 მ2
9. 41.1 მ2

საპრ.დირექტორი		არაზმაძე	შ.პ.ს. „ფსკიზი-XXI„	სტადია	ფურცელი	სულ
პრ. მთ. არქ		მჭხაიძე		პრ.		
შესრულა		თ. ღურმიშიძე		IV სართულის გეგმა მ. 1:200		
კონსტრუქტორი		მ.სამკელიძე				

ბლოკი „A„

V სართულის გეგმა
ნიშნულზე15,20
მ. 1:200

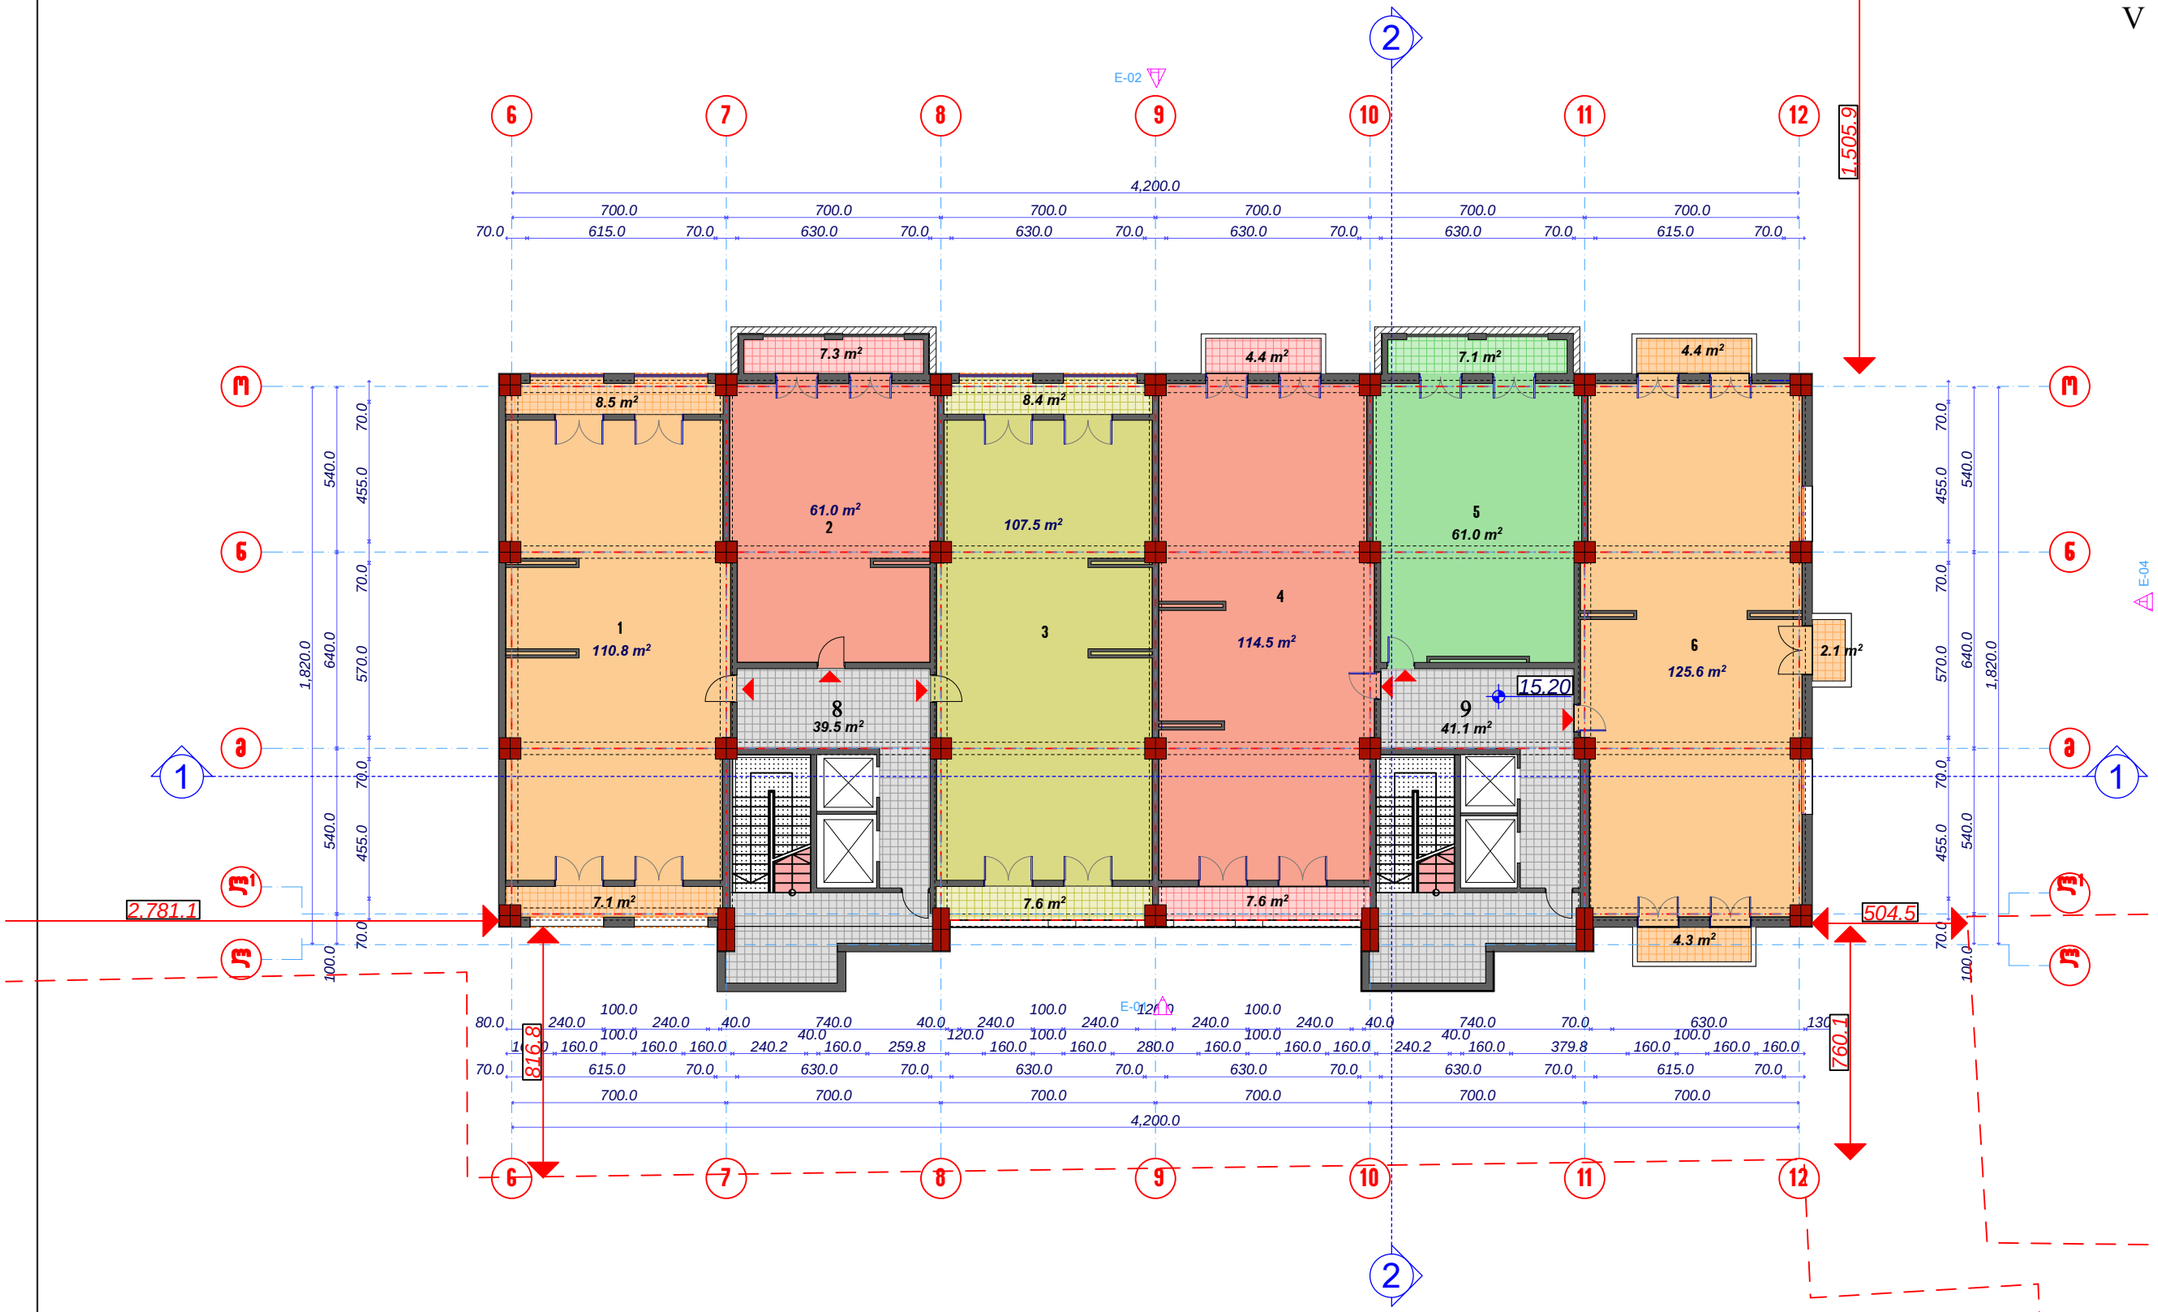

ექსპლიკაცია

ბინები

1. 126.4 მ2
2. 68.3 მ2
3. 123.5 მ2
4. 122.1 მ2 (აივანი 4.4 მ2)
5. 68.1 მ2
6. 125.6 მ2 (აივანი 10.8 მ2)

სადარბაზო

8. 39.5 მ2
9. 41.1 მ2









ბლოკი „A„

VIII სართულის გეგმა
ნიშნულზე 25,40

მ.
1:200



ექსპლიკაცია

ბინები

1. 126.4 მ2
2. 68.7 მ2
3. 123.3 მ2
4. 93.7 მ2 (აივანი 5.2 მ2)
5. 61.9 მ2
6. 87.3 მ2 (აივანი 5.2 მ2)
7. 71.5 მ2 (აივანი 7.3 მ2)

საღარბაზო

8. 35.3 მ2
9. 36.5 მ2

საპრ.დირექტორი		არაზმაძე	შ.პ.ს. „ფსკიზი-XXI„	სტადია	შურცელი	სულ
პრ. მთ. არქ		მჭხაიძე		პრ.		
პრ. ავტორი		მჭხაიძე	ქ.ბათუმში,გურამიშვილის გამზ.№78-ში მრავალბინიანი საცხოვრებელი კომპლექსის პროექტი			
შესრულა		თ. ღურგიშვილი		VIII სართულის გეგმა მ. 1:200		
კონსტრუქტორი		მ.საყვლიძე				

ბლოკი „A„

IX სართულის გეგმა
ნიშნულზე 28,80

მ. 1:200



ექსპლიკაცია

ბინები

1. 126.4 მ2
2. 68.7 მ2
3. 123.0 მ2
4. 93.7 მ2 (აივანი 5.2 მ2)
5. 61.9 მ2
6. 87.3 მ2 (აივანი 5.2 მ2)
7. 71.5 მ2 (აივანი 7.3 მ2)

საჯარბაზო

8. 35.3 მ2
9. 36.5 მ2

პრ. მთ. არქ		მ.ჩხაიძე		პრ.		
შესრულა		თ. დურმიშიძე				
კონსტრუქტორი		მ.საველიძე				















ბლოკი „A„

XII სართულის ბეჭდა ნიშნულზე 39,00

მ.
1:200



ექსპლიკაცია

ბინები

1. 126.1 მ2
2. 69.1 მ2
3. 122.5 მ2
4. 93.8 მ2 (აივანი 5.2 მ2)
5. 61.8 მ2
6. 87.4 მ2 (აივანი 5.2 მ2)
7. 71.2 მ2 (აივანი 7.3 მ2)

სადარბაზო

8. 35.9 მ2
9. 36.8 მ2

საპრ.დირექტორი		არაზმაძე	შ.პ.ს. „მსკიზი-XXI„	სტადია	შურცელი	სულ
პრ. მთ. არქ		მჭხაიძე		პრ.		
პრ. არქიტორი		მჭხაიძე	ქ.ბათუმში,გურამიშვილის გამზ.№78-ში მრავალბინიანი საცხოვრებელი კომპლექსის პროექტი			
შესრულა		თ. ღურმიშიძე		XII სართულის გეგმა მ. 1:200		
კონსტრუქტორი		მსაყელიძე				

ბლოკი „A„

XIII სართულის გეგმა
ნიშნულზე 42,40

მ. 1:200



ექსპლიკაცია

ბინები

1. 126.1 მ2
2. 69.1 მ2
3. 122.5 მ2
4. 93.8 მ2 (აივანი 5.2 მ2)
5. 61.8 მ2
6. 87.4 მ2 (აივანი 5.2 მ2)
7. 71.3 მ2 (აივანი 7.3 მ2)

საღარბაზო
8. 35.9 მ2
9. 36.8 მ2

საპრ.დირექტორი		არაზმაძე	შ.პ.ს. „ესკიზი-XXI„	სტადია	ფურცელი	სულ
პრ. მთ. არქ		მჭახაიძე		პრ.		
პრ. ავტორი		მჭახაიძე	ქ.ბათუმში,გურამიშვილის გამზ.№78-ში მრავალბინიანი საცხოვრებელი კომპლექსის პროექტი			
შესრულა		ო. ღურმიშიძე		XIII სართულის გეგმა მ. 1:200		
კონსტრუქტორი		მსაყვლიძე				

ბლოკი „A„

XIV სართულის ბეჭდა ნიშნულზე 45,80

მ. 1:200



ექსპლიკაცია

ბინები

1. 126.1 მ2
2. 69.1 მ2
3. 122.5 მ2
4. 93.8 მ2 (აივანი 5.2 მ2)
5. 61.8 მ2
6. 87.4 მ2 (აივანი 5.2 მ2)
7. 71.3 მ2 (აივანი 7.3 მ2)

სადარბაზო


8. 35.9 მ2
9. 36.8 მ2

საპრ.დირექტორი		ა.არაზმაძე	შ.პ.ს. „ესკიზი-XXI„	სტადია	ფურცელი	სულ
პრ. მთ. არქ		მ.ჩხაიძე		პრ.		
პრ. ავტორი		მ.ჩხაიძე	ქ.ბათუმში,გურამიშვილის გამზ.№78-ში მრავალბინიანი საცხოვრებელი კომპლექსის პროექტი			
შესასრულა		თ. ღურმიშიძე		XIV სართულის გეგმა მ. 1:200		
კონსტრუქტორი		მ.საყელიძე				

ბლოკი „A„

XV სართულის გეგმა
ნიშნულზე 49,20

მ. 1:200

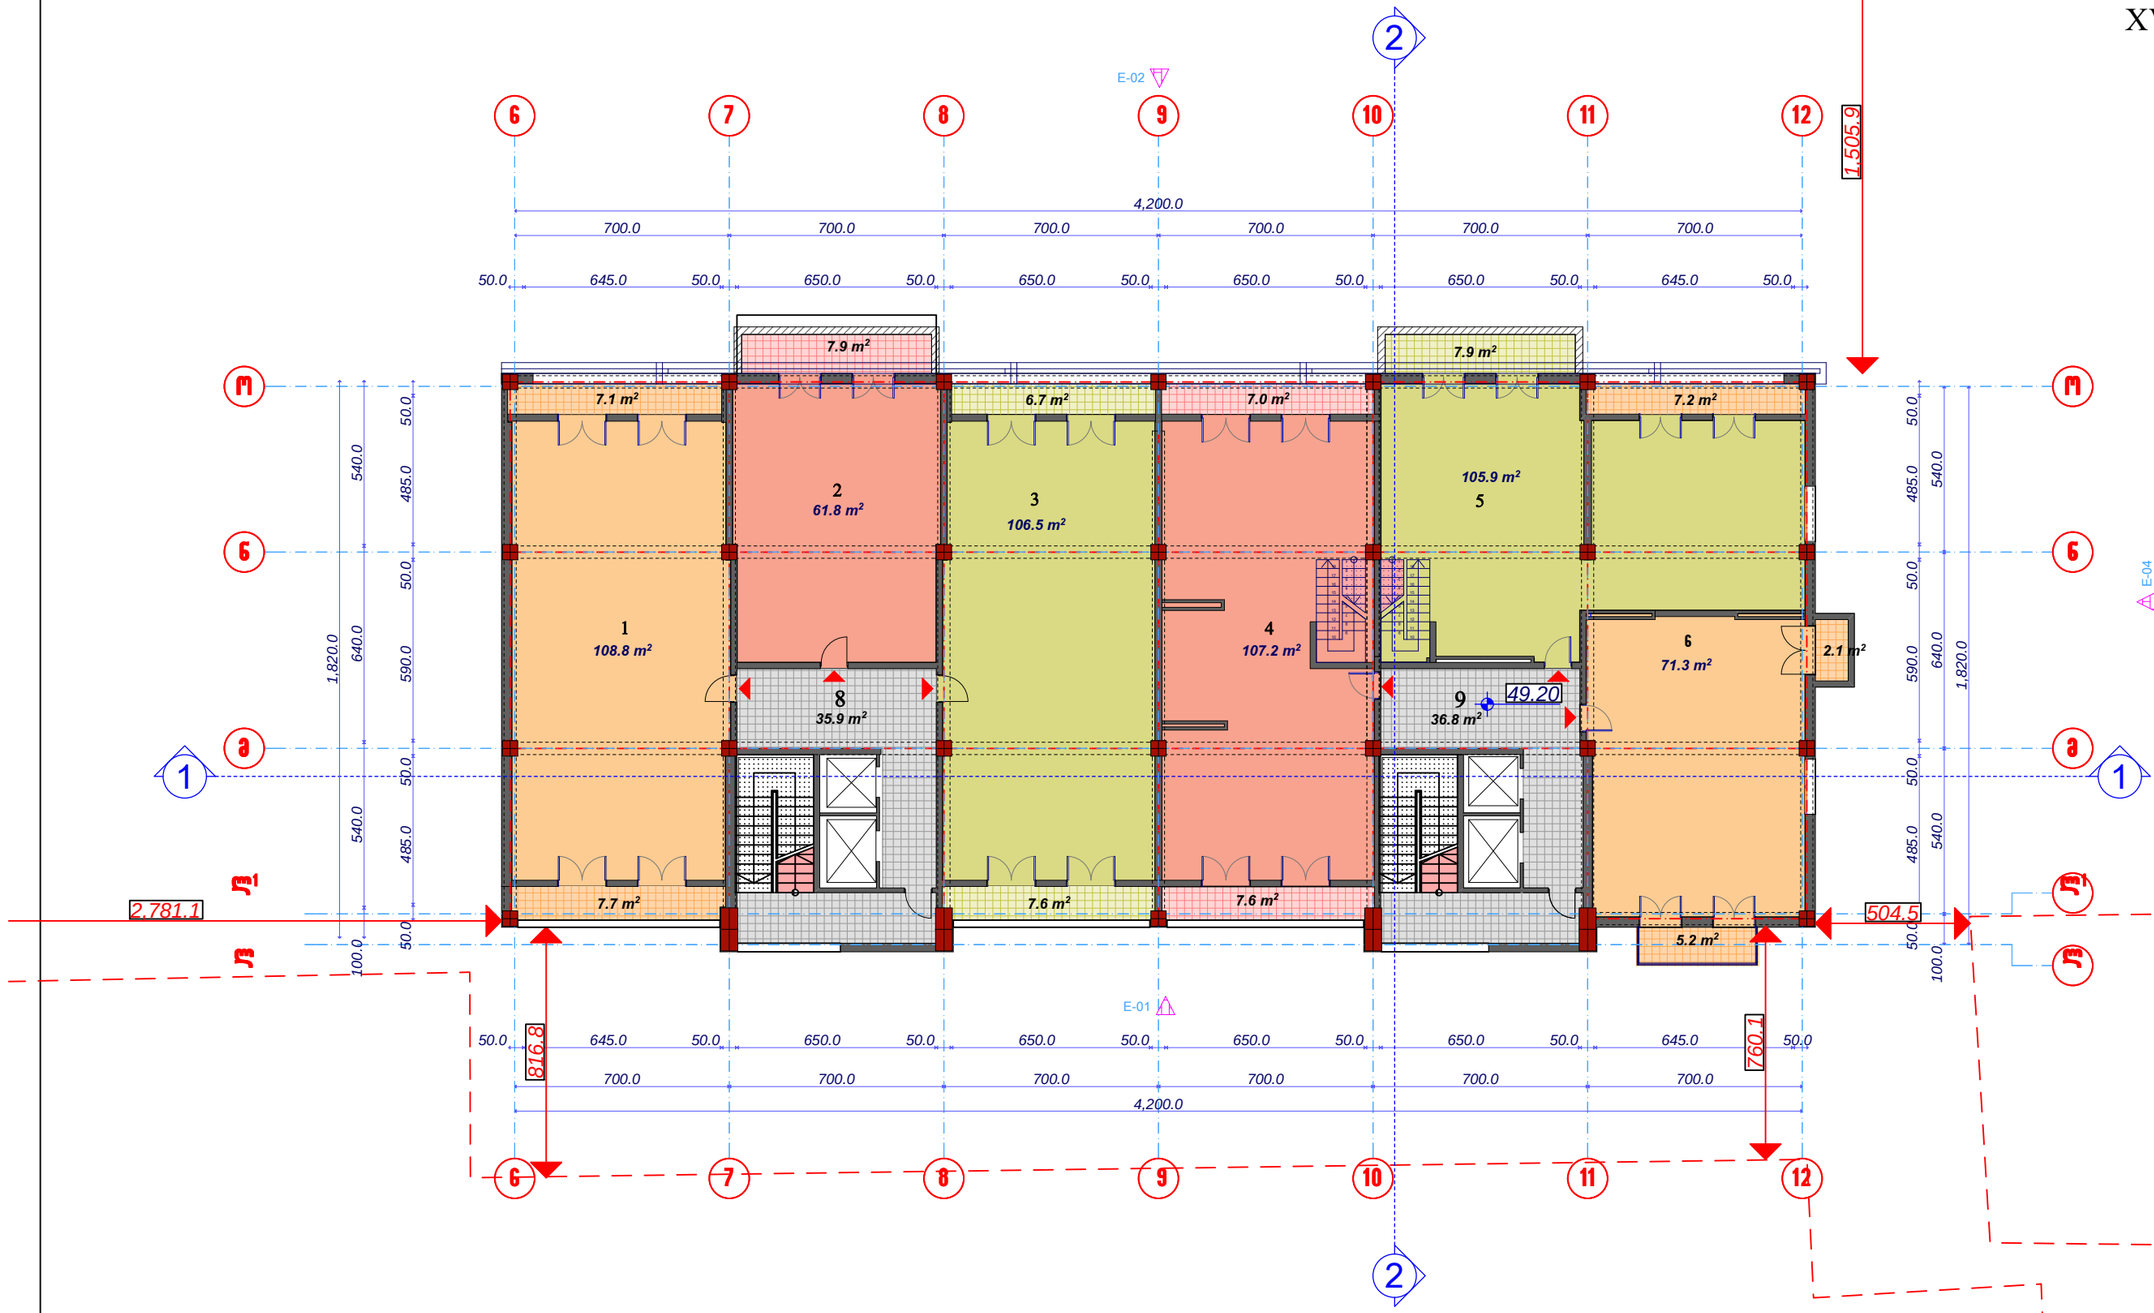

ექსპლიკაცია ბინები

1. 123.6 მ2
2. 61.8 მ2 (აივანი 7.9 მ2)
3. 120.8 მ2
4. 121.8 მ2
5. 113.1 მ2
6. 71.3 მ2 (აივანი 7.3 მ2)


საერთო სადარბაზო
8. 35.9 მ2
9. 36.8 მ2

საპრ.დირექტორი		ა.არაზმაძე	შ.პ.ს. „ესკიზი-XXI„	სტადია	ფურცელი	სულ
პრ. მთ. არქ		მ.ჩხაიძე		პრ.		
პრ. ავტორი		მ.ჩხაიძე	ქ.ბათუმში,შუარამთვისის გამზ.№78-ში მრავალბინიანი საცხოვრებელი კომპლექსის პროექტი			
შესრულა		თ. დურგმთშიძე		XV სართულის გეგმა მ. 1:200		
კონსტრუქტორი		მ.საცქელიძე				

ბლოკი „A„


მ. 1:200

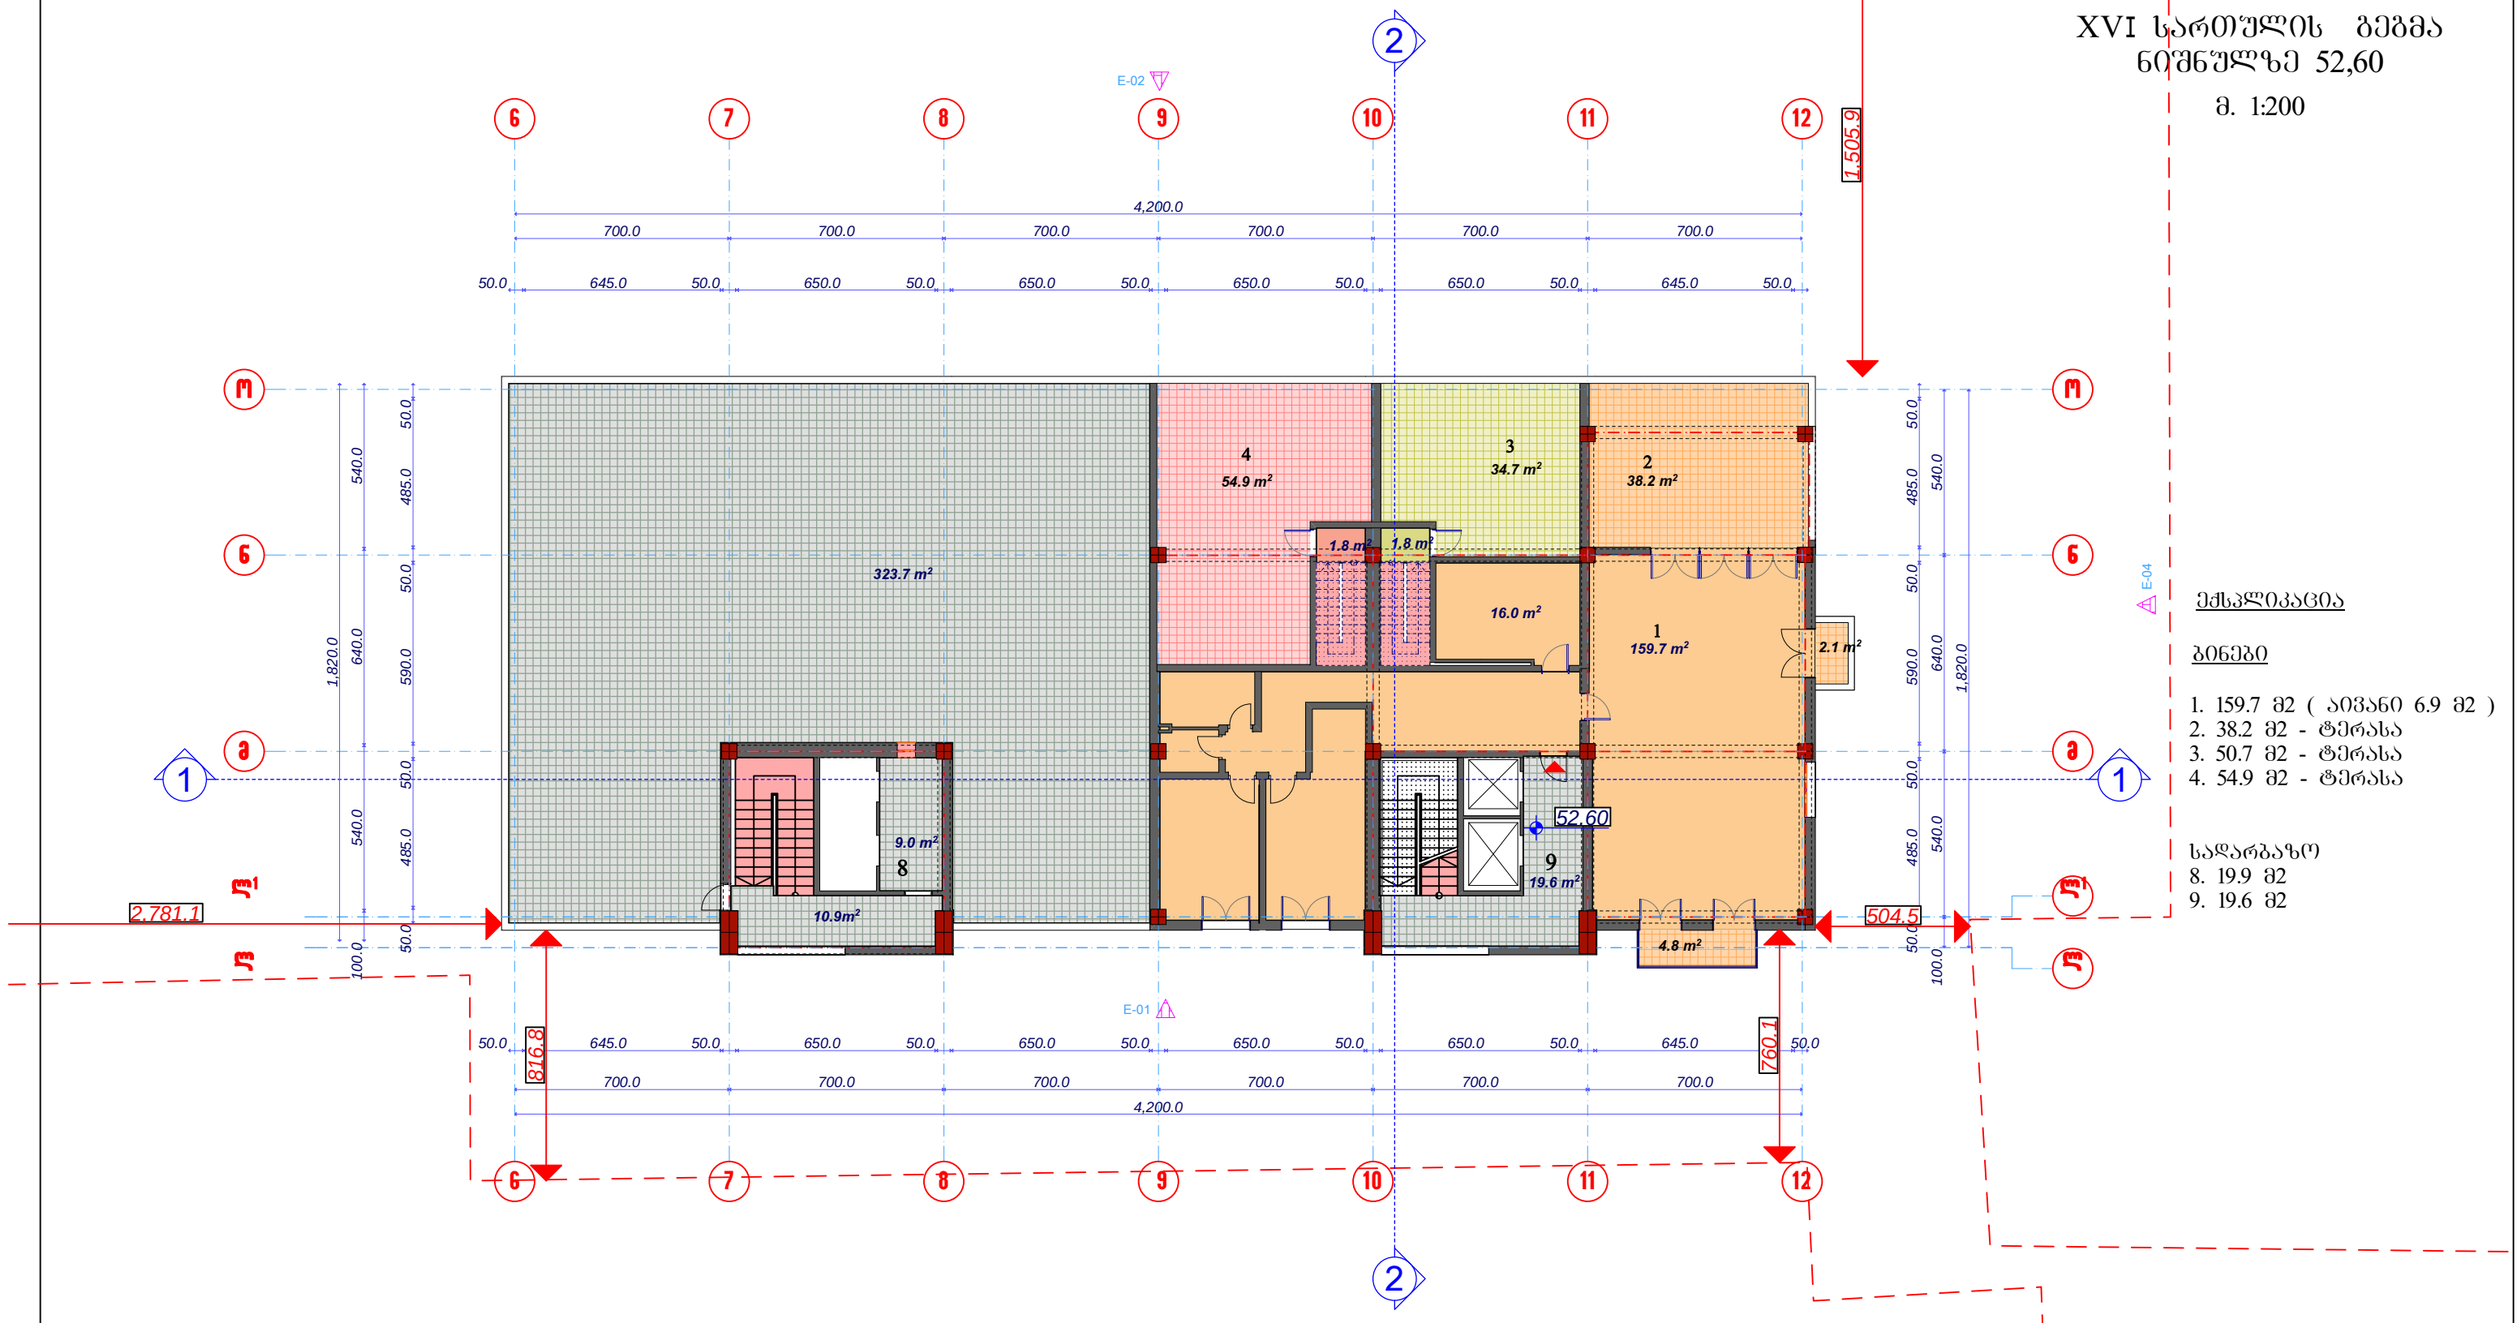

ექსპლიკაცია

ბინები


1. 159.7 მ2 (აივანი 6.9 მ2)
2. 38.2 მ2 - ტერასა
3. 50.7 მ2 - ტერასა
4. 54.9 მ2 - ტერასა

სადარბაზო

8. 19.9 მ2
9. 19.6 მ2

საპრ.დირექტორი		არაზმაძე	შ.პ.ს. „ესკიზი-XXI„	სტადია	ფურცელი	სულ
პრ. მთ. არქ		მჭახაიძე		პრ.		
პრ. ავტორი		მჭახაიძე	ქ.თბილისში,გურამიშვილის გამზ.№78-ში მრავალბინიანი საცხოვრებელი კომპლექსის პროექტი			
კონსტრუქტორი		მსაჯელიძე				


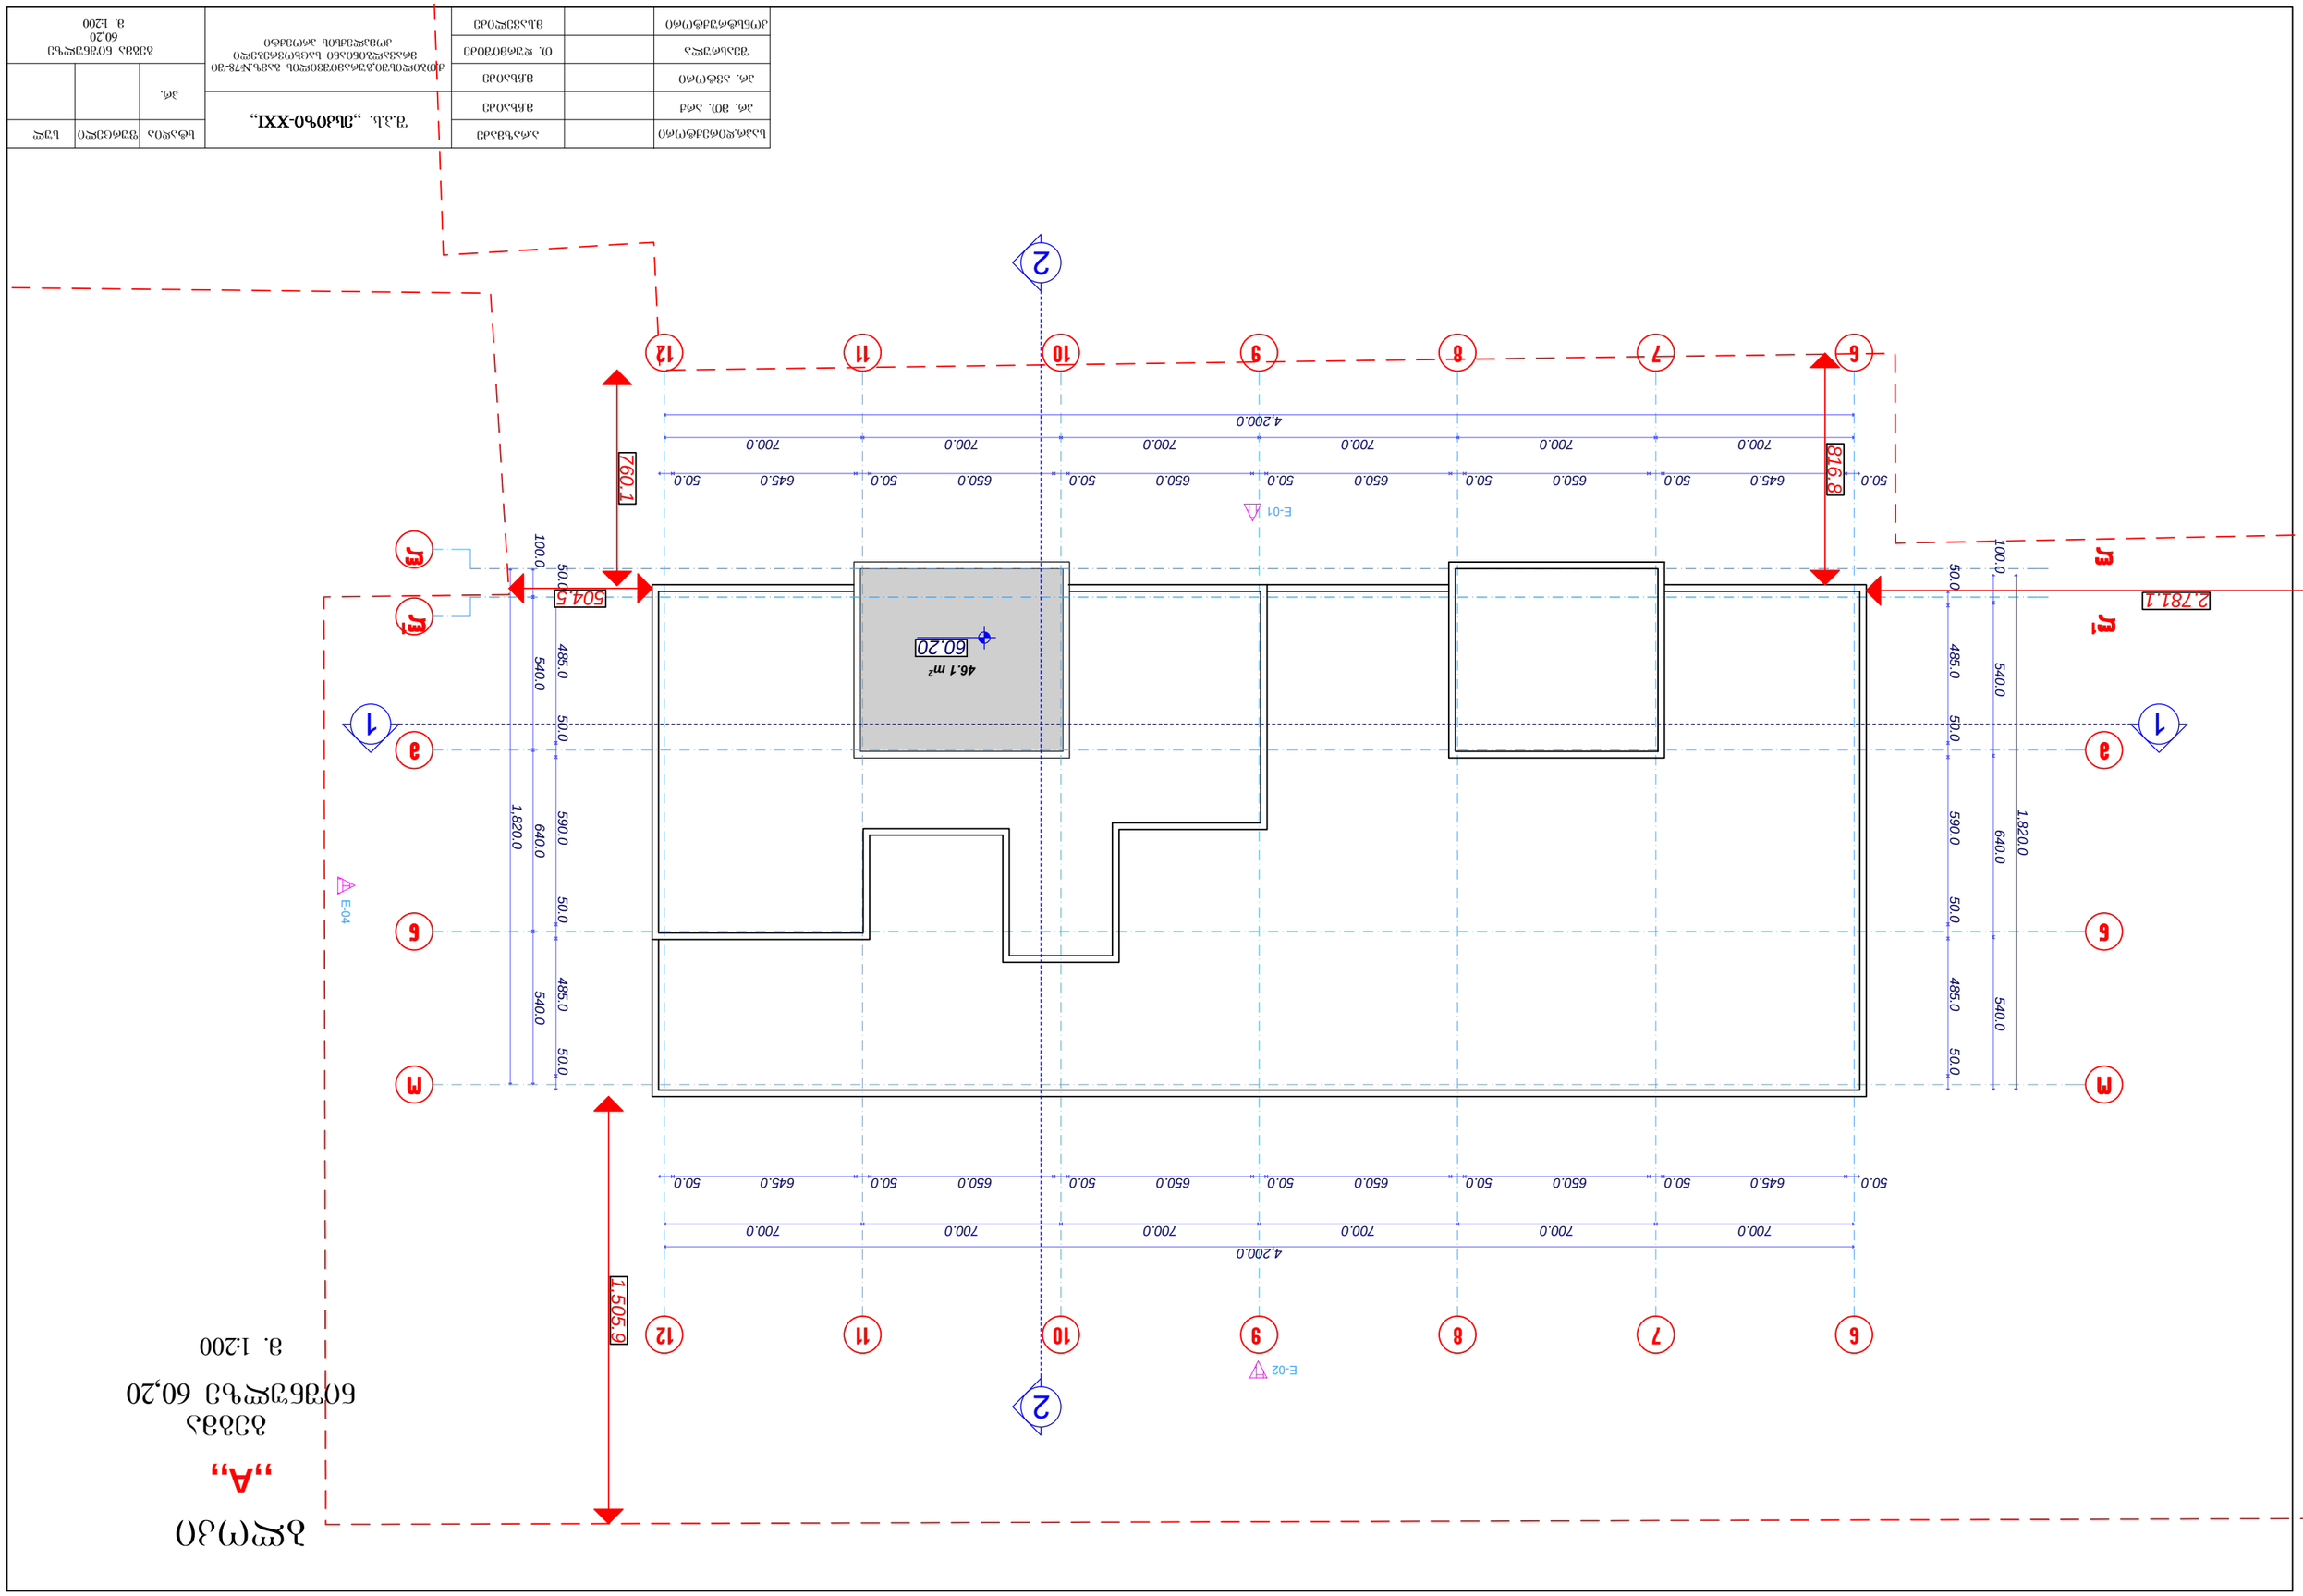



ბლოკი „B„

I სართულის გეგმა
ნიშნულზე 0,00

მ. 1:200

საკადასტრო საზღვარი

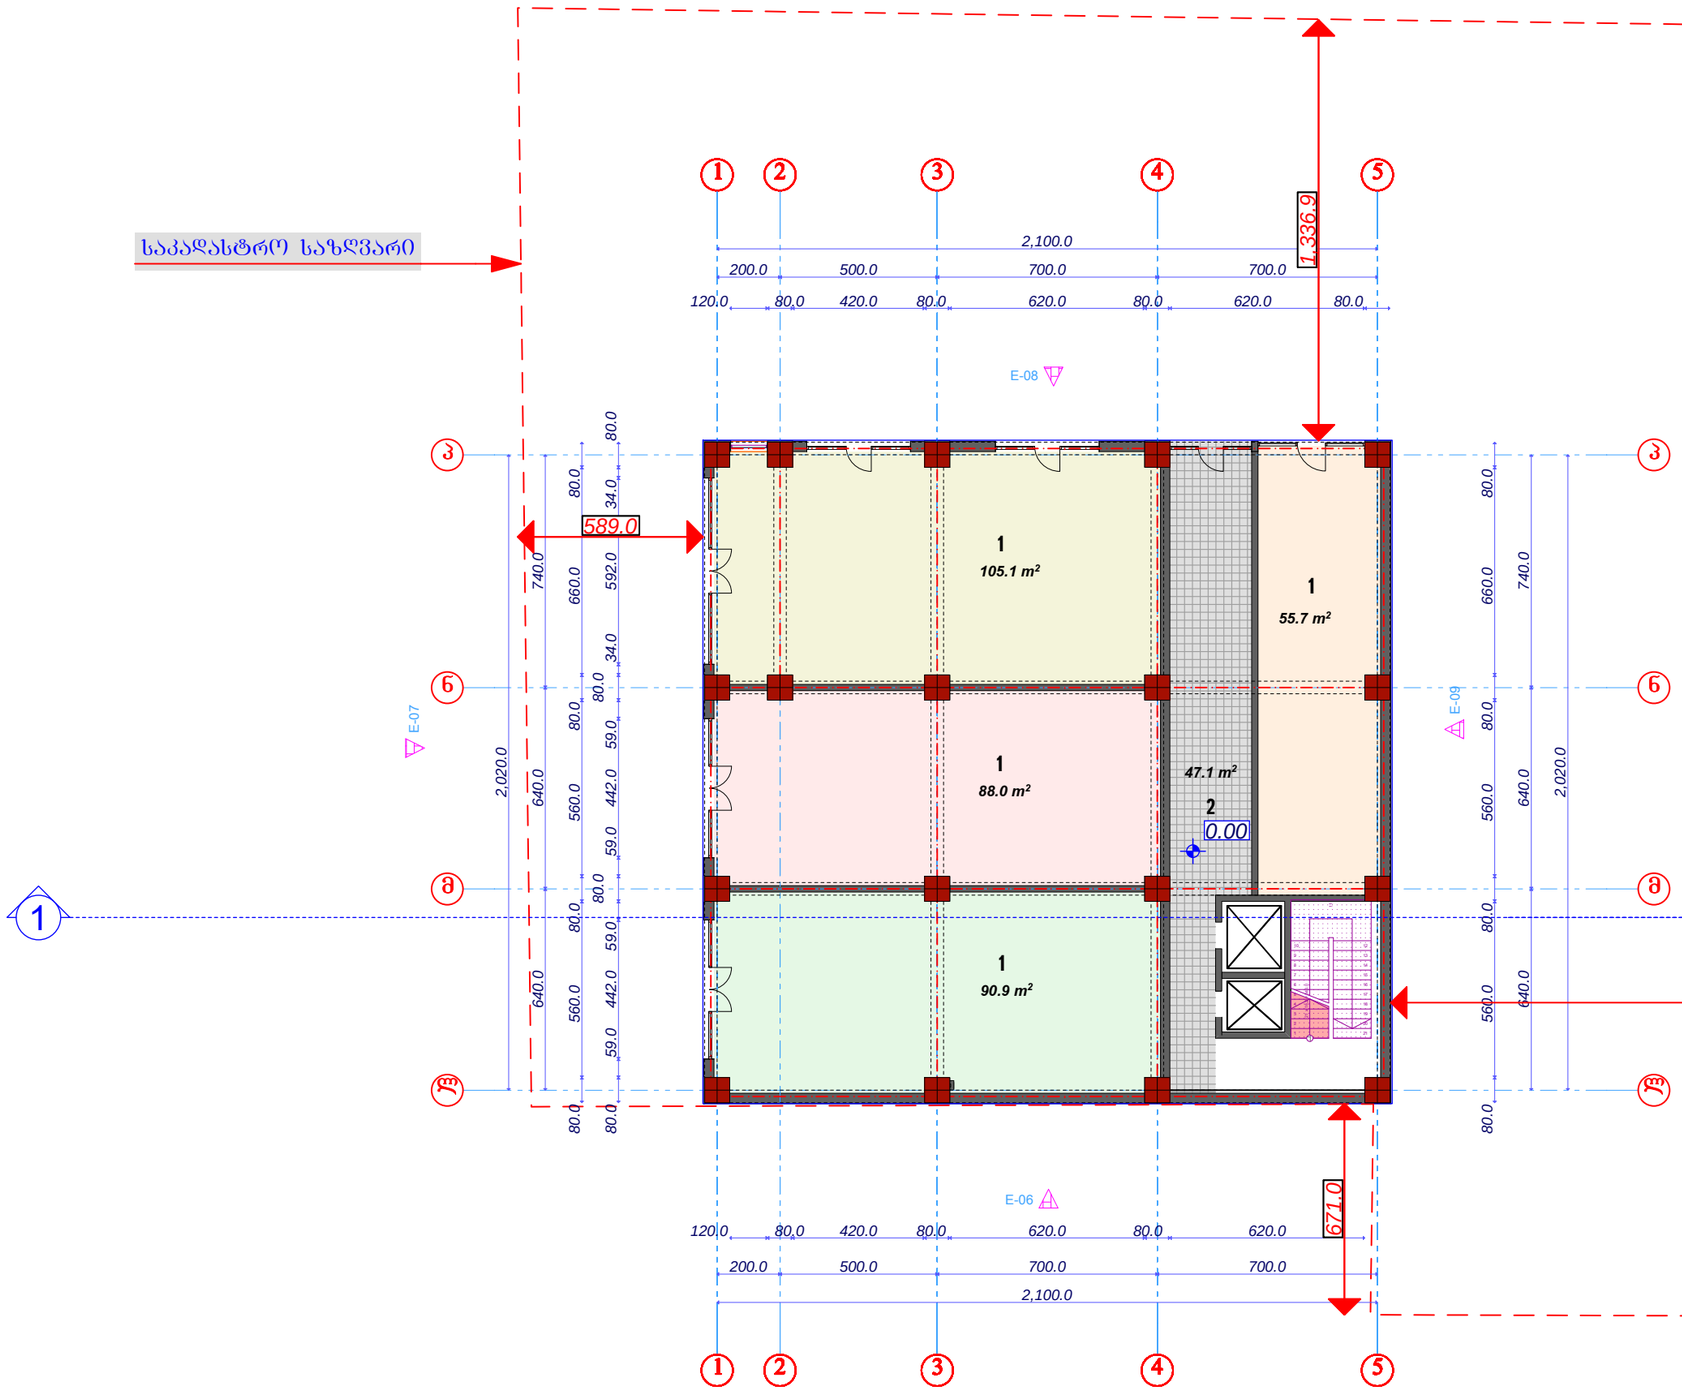

ექსპლიკაცია

ბინები

1. საოფისე ფართები 339.7 მ2
2. სადარბაზო 47.1 მ2


საპრ.დირექტორი		არაზმაძე	შ.პ.ს. „ესპეზი-XXI„	სტადია	ფურცელი	სულ
პრ. მთ. არქ		მ.ჩხაიძე		პრ.		
პრ. არქიტორი		მ.ჩხაიძე	ქ.თბილისში,გურამიშვილის გამზ.№78-ში მრავალბინიანი საცხოვრებელი კომპლექსის პროექტი			
შესასრულა		ა.ჩხაიძე		I სართულის გეგმა მ. 1:200		
კონსტრუქტორი						

ბლოკი „B„

II სართულის გეგმა ნიშნულზე 5,00

მ. 1:200

საკადასტრო საზღვარი

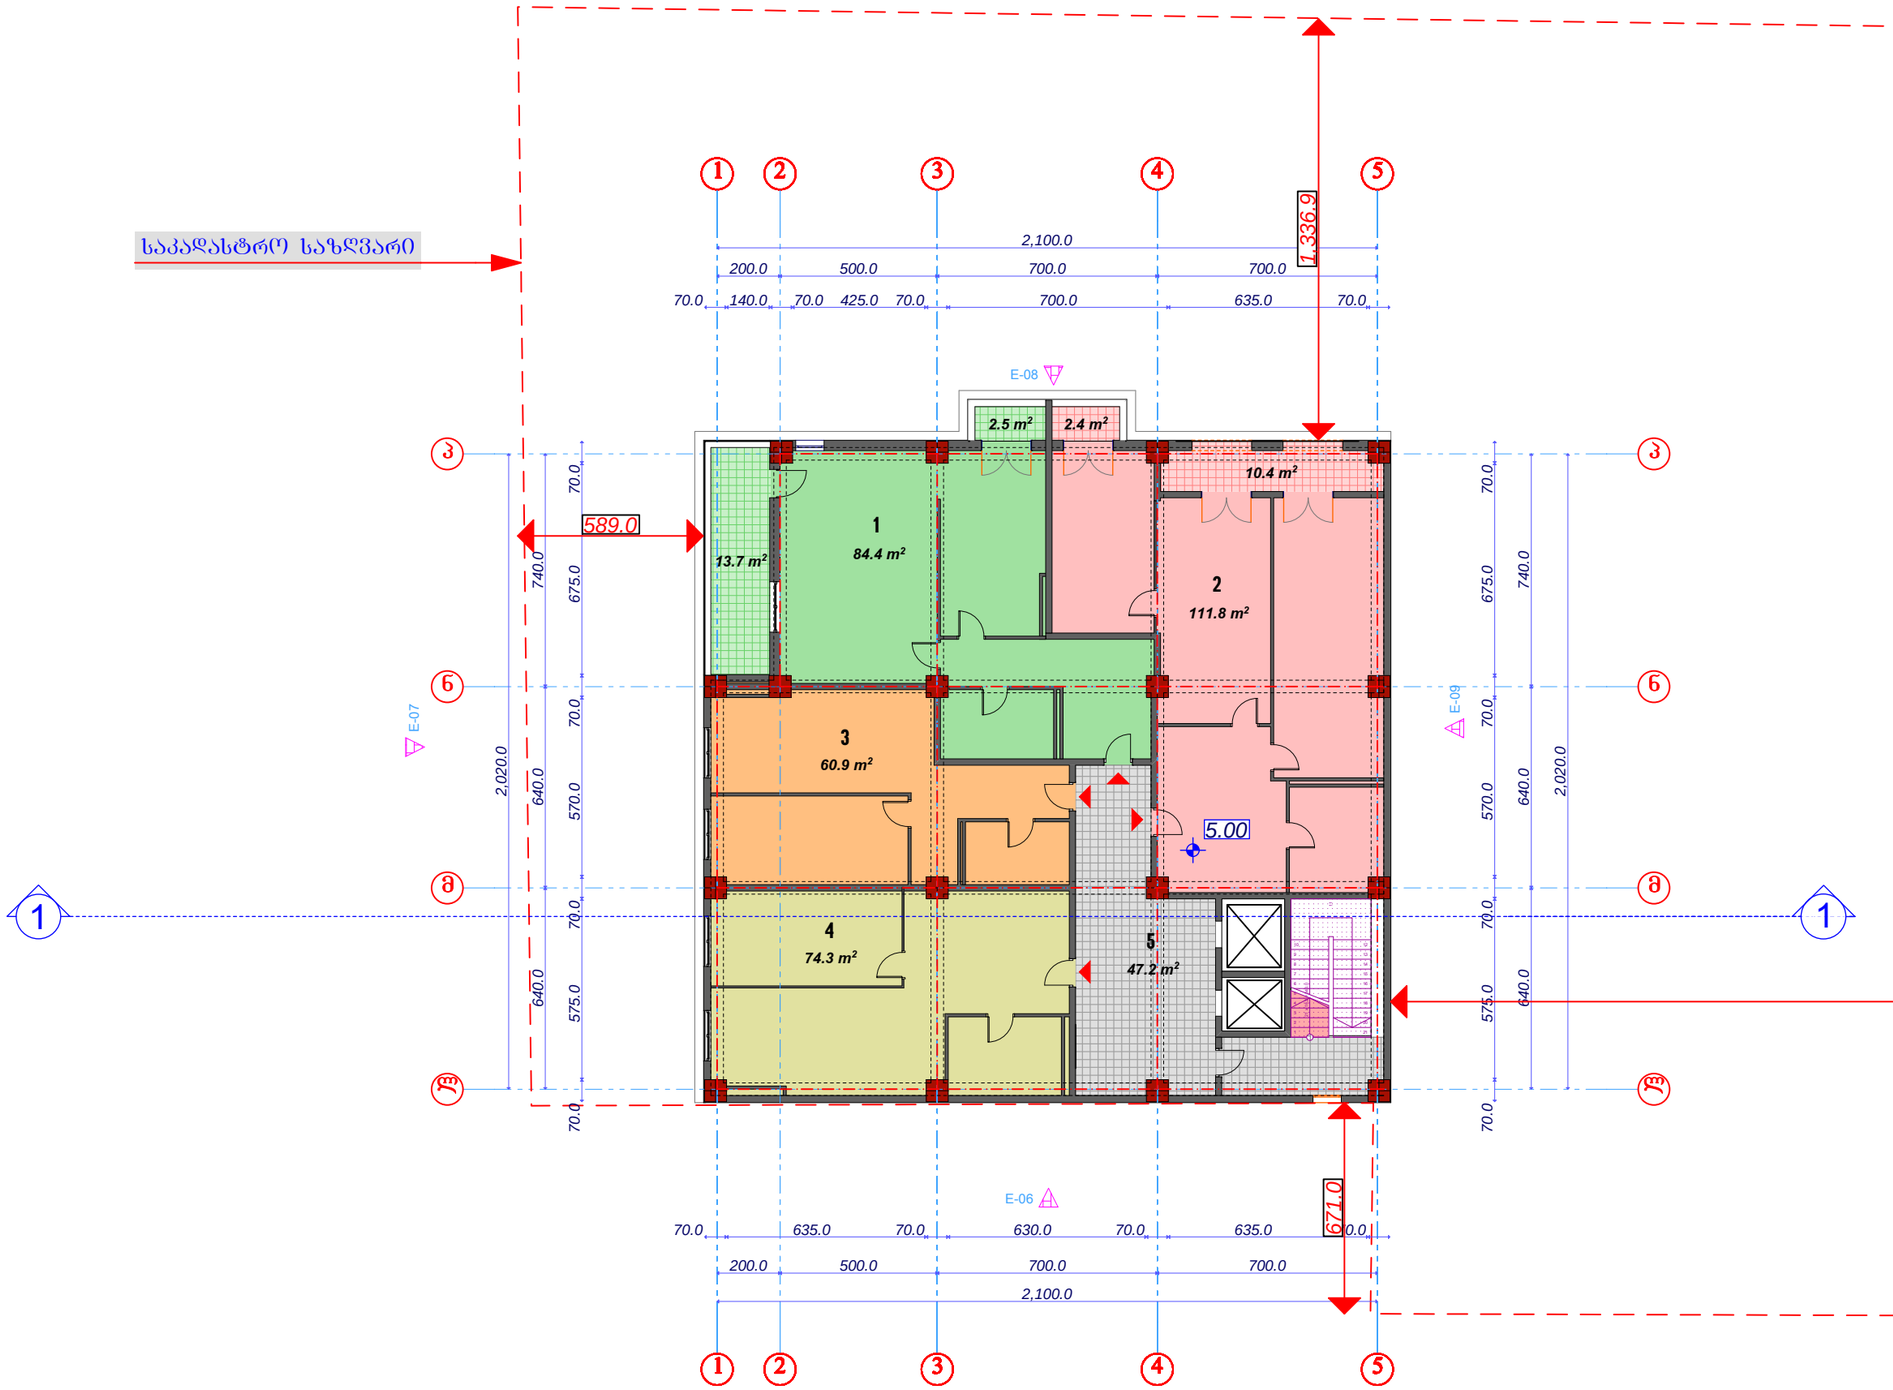

ექსპლიკაცია

ბინები


1. 84.4 მ2 (აივანი 16.2 მ2)
2. 122.2 მ2 (აივანი 2.4 მ2)
3. 60.9 მ2
4. 74.3 მ2

5. სადარბაზო 47.2 მ2

სპარ.დირექტორი		ა.არაზმაძე	შ.პ.ს. „ესკიზი-XXI„	სტადია	ფურცელი	ფურც.
პრ. მთ. არქ		მ.ჩხაიძე		პრ.		
პრ. ავტორი		მ.ჩხაიძე	ქ.თბილისში,მუხრამთშესის გამზ.№78-ში მრავალბინიანი საცხოვრებელი კომპლექსის პროექტი			
შესრულ.ა		ა.ჩხაიძე		II სართულის გეგმა მ. 1:200		
კონსტრუქტორი						

ბლოკი „B„

III სართულის გეგმა
ნიშნულზე 8,40
მ. 1:200

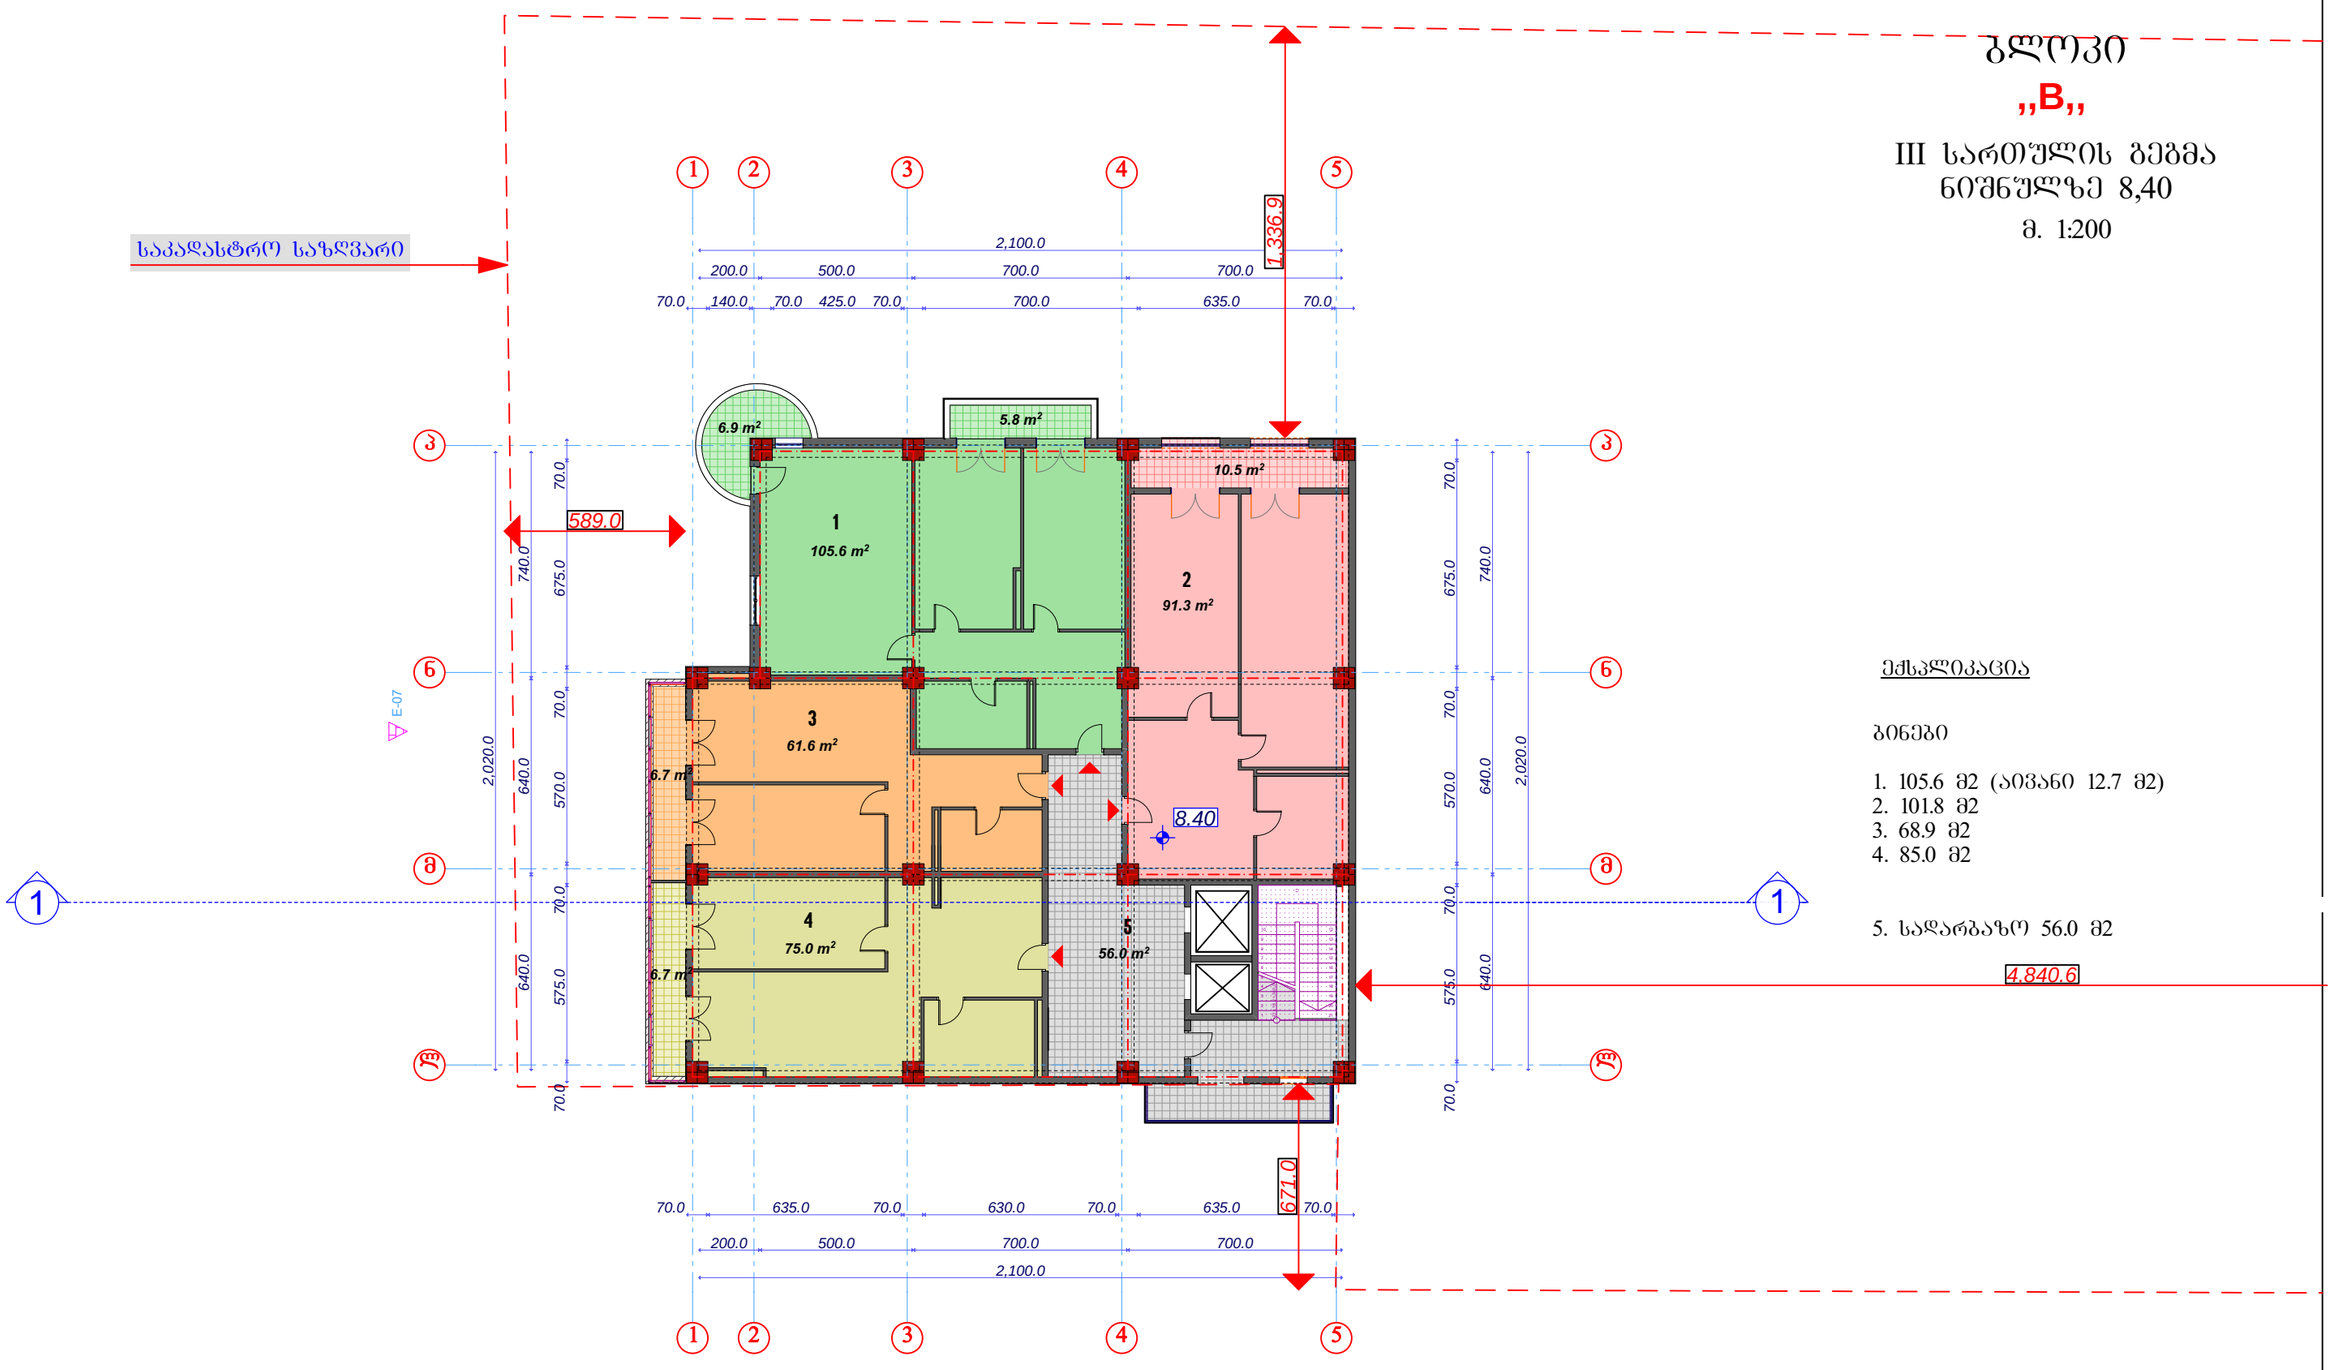

ექსპლიკაცია

ბინები

1. 105.6 მ2 (აივანი 12.7 მ2)
2. 101.8 მ2
3. 68.9 მ2
4. 85.0 მ2

5. სადარბაზო 56.0 მ2


საპრ.დირექტორი		ა.არაზმაძე	შ.პ.ს. „მსპ0ზ0-XXI„	სტადია	ფურცელი	სულ
პრ. მთ. არქ		მ.ჩხაიძე		პრ.		
პრ. ავტორი		მ.ჩხაიძე	ქ.თბილისში,გუგრამიშვილის გამზ.№78-ში მრავალბინიანი საცხოვრებელი კომპლექსის პროექტი			
შესასრულა		ა.ჩხაიძე		III სართულის გეგმა მ. 1:200		
კონსტრუქტორი						


ბლოკი „B„

V სართულის გეგმა
ნიშნულზე 15,20

მ. 1:200

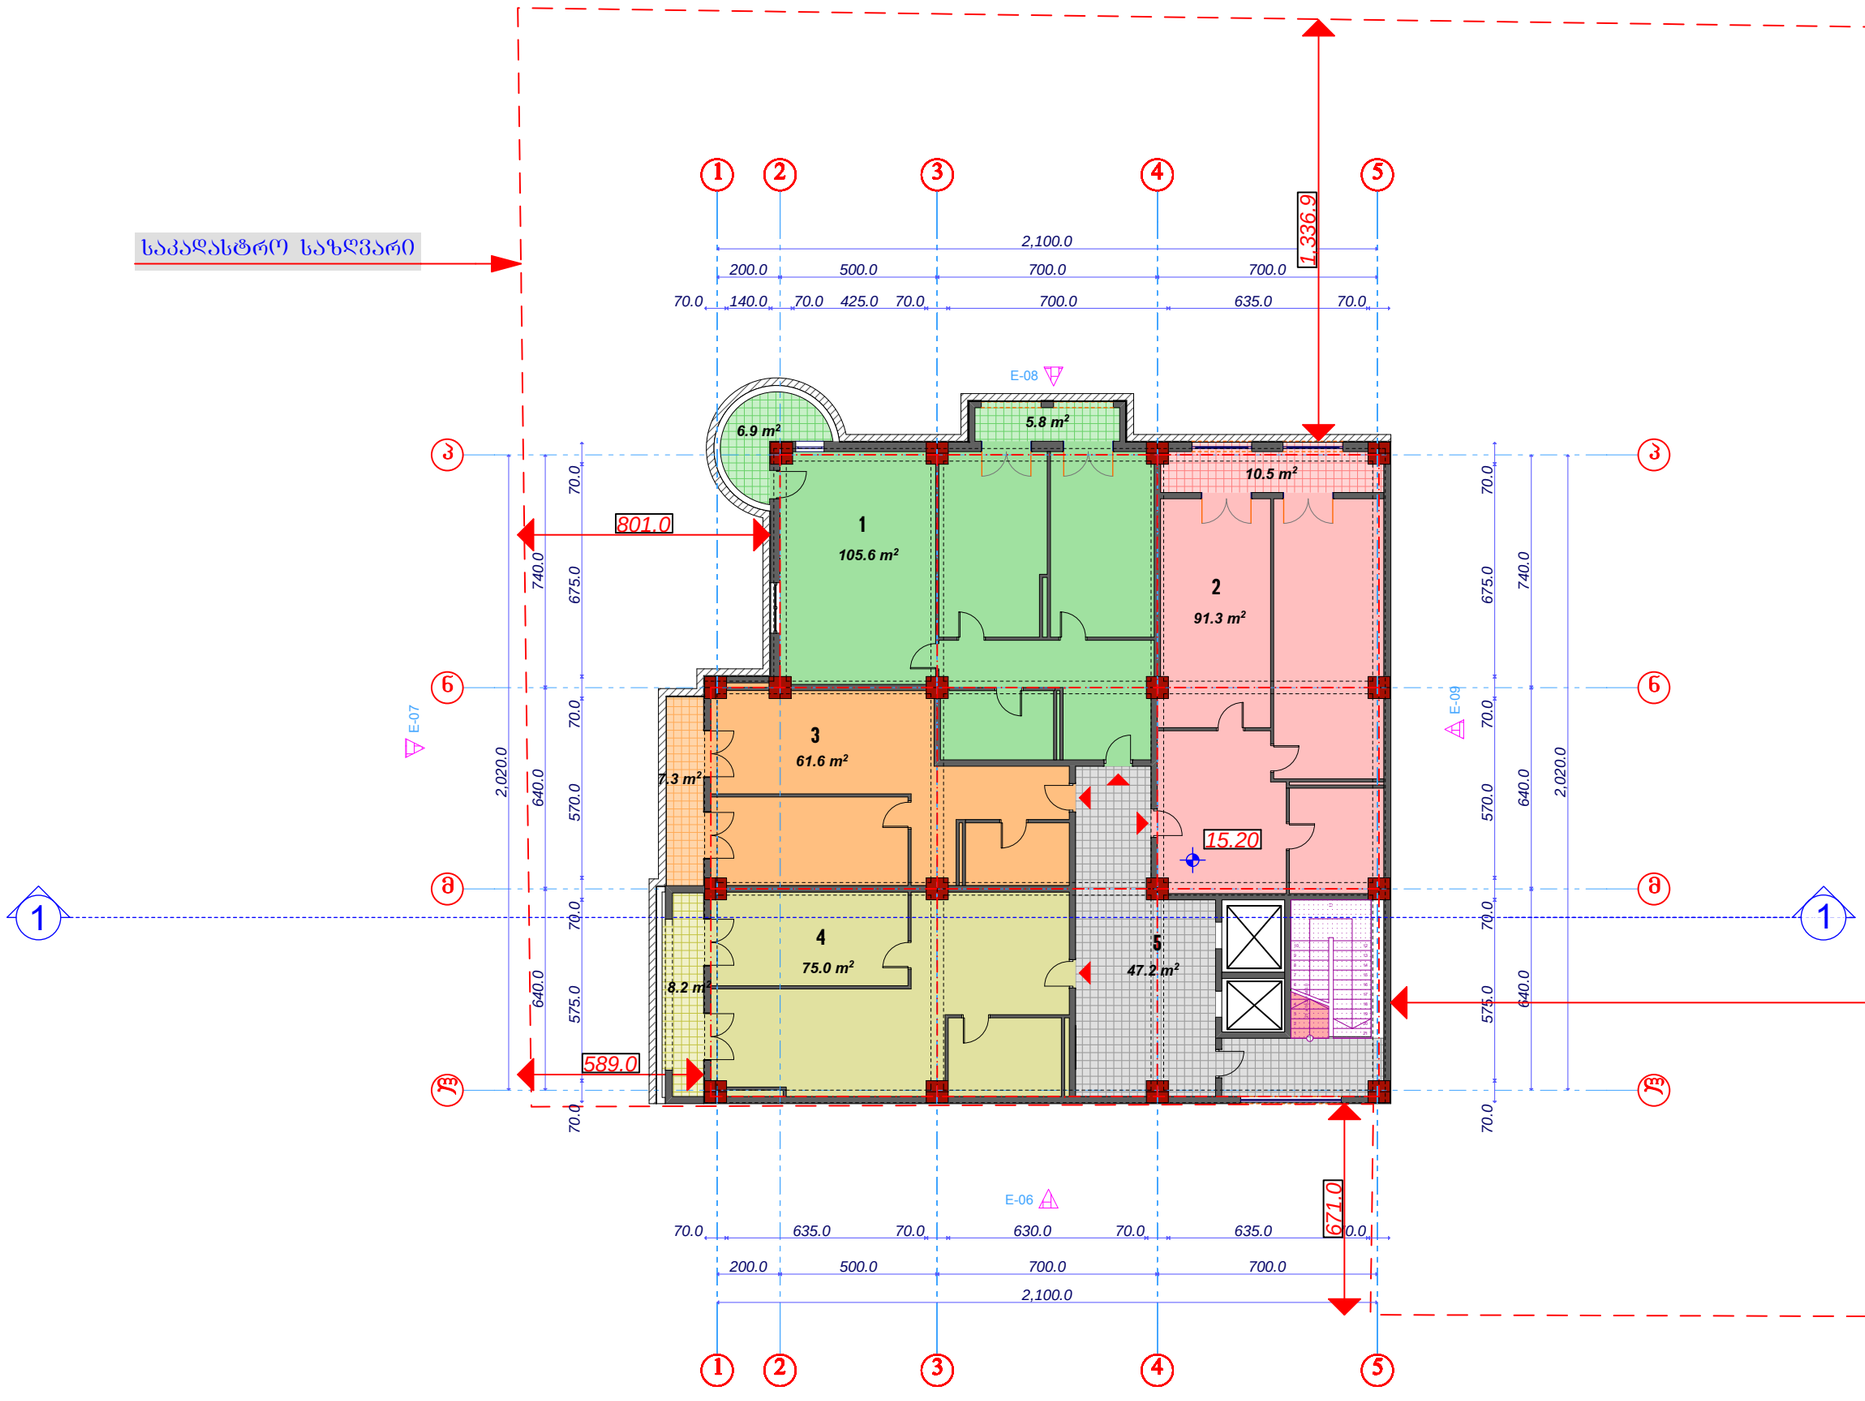

ექსპლიკაცია

ბინები

1. 111.4 მ2 (აივანი 6.9 მ2)
2. 101.8 მ2
3. 61.6 მ2 (აივანი 7.3 მ2)
4. 85.0 მ2

5. სადარბაზო 47.2 მ2


საპრ.დირექტორი		არაზმაძე	შ.პ.ს. „ეხპზზი-XXI„	სტადია	ფურცელი	სულ
პრ. მთ. არქ		მ.ჩხაიძე		პრ.		
პრ. ავტორი		მ.ჩხაიძე	ქ.თბილისში,ბერაჭმოვილის ბაგზ.№78-ში მრავალბინიანი საცხოვრებელი კომპლექსის პროექტი			
შესასრულა		ა.ჩხაიძე		V სართულის გეგმა მ. 1:200		
კონსტრუქტორი						

ბლოკი „B„

VI სართულის გეგმა
ნიშნულზე 18,60

მ. 1:200

საკადასტრო საზღვარი

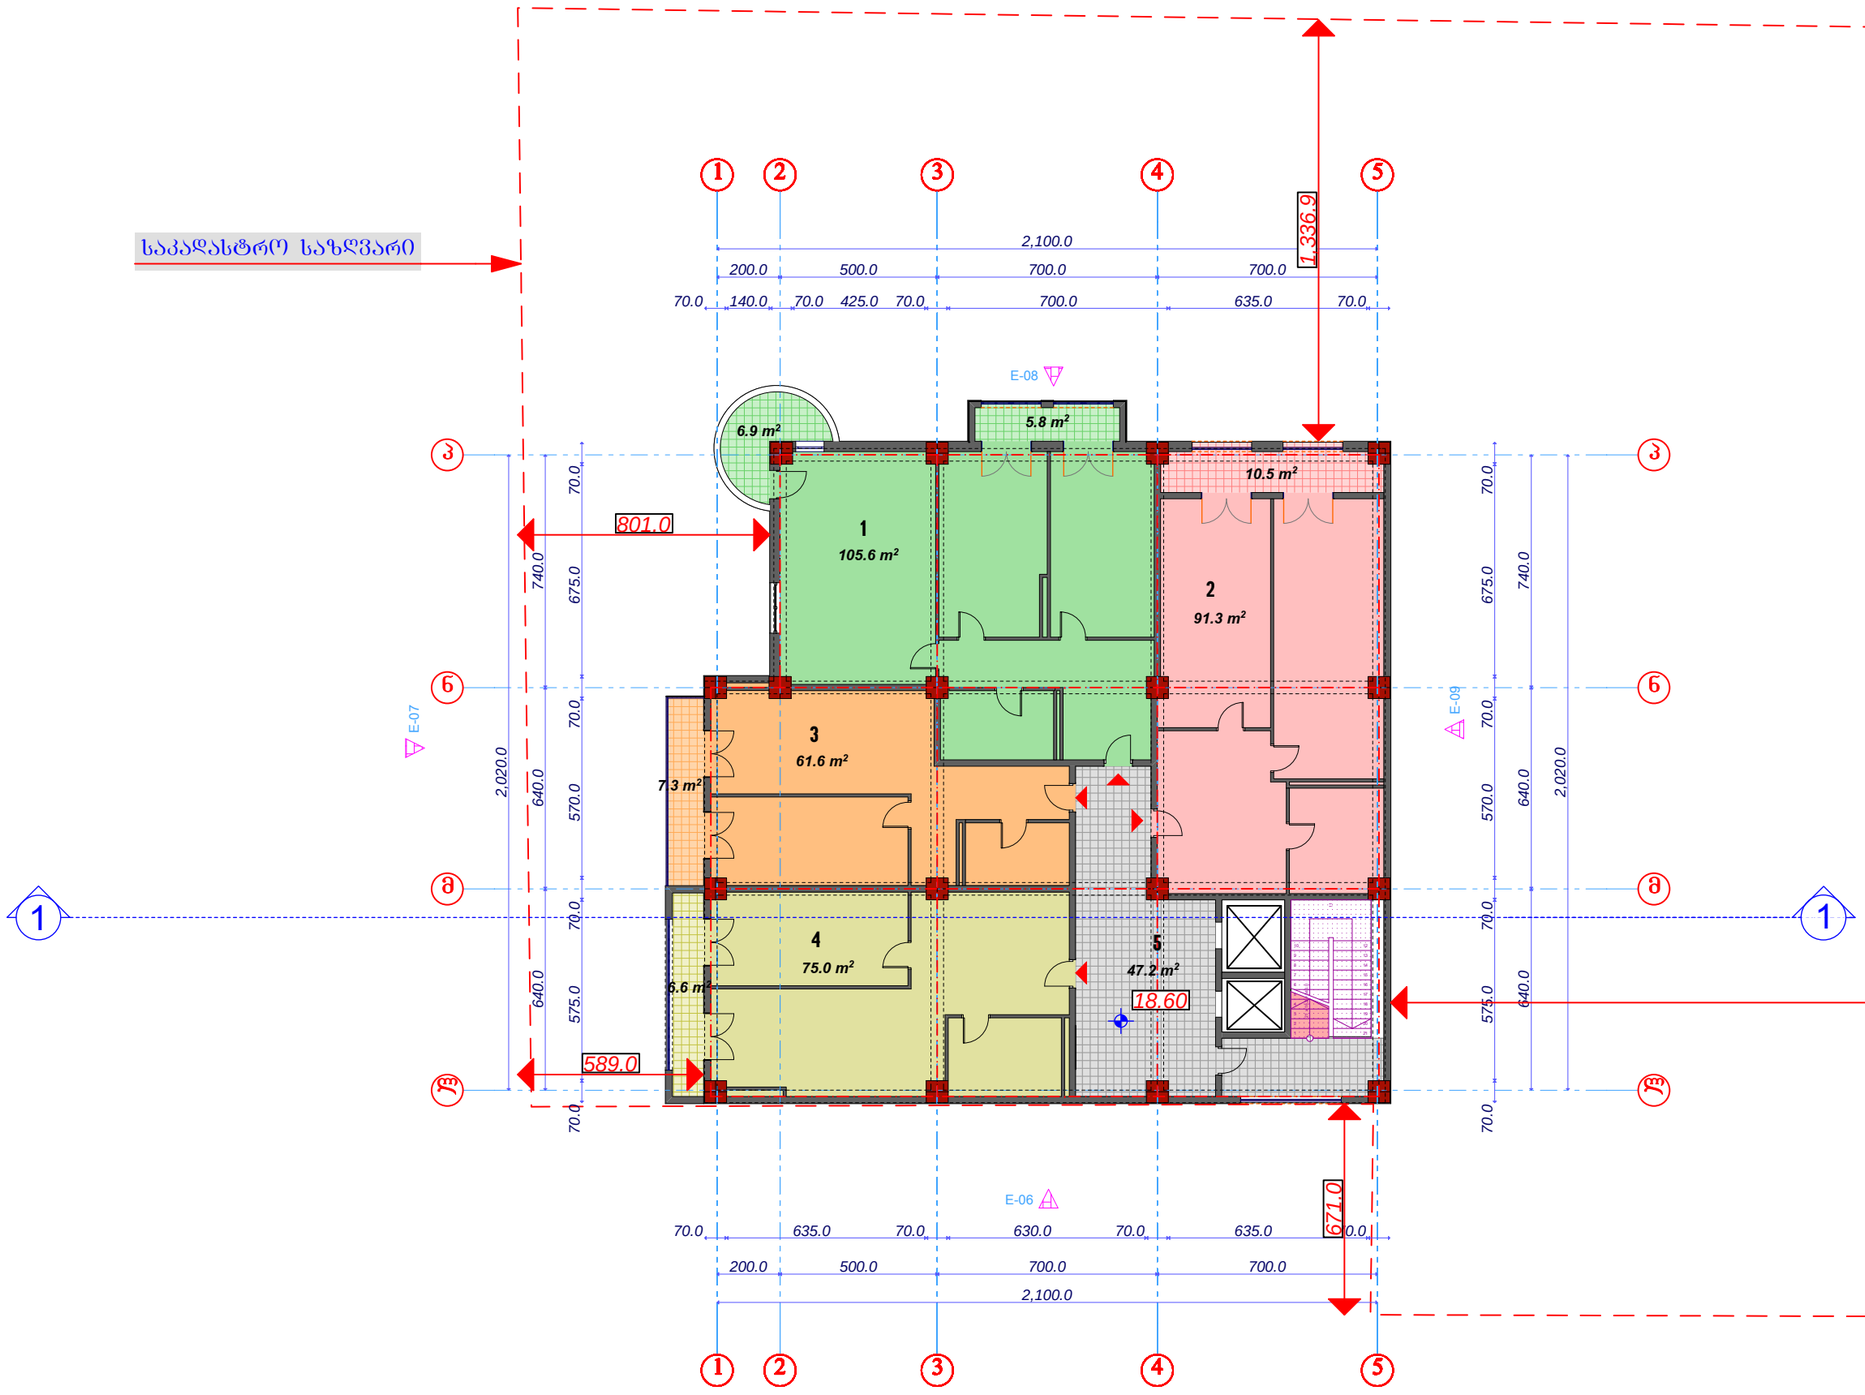

ექსპლიკაცია


ბინები

1. 111.4 მ2 (აივანი 6.9 მ2)
2. 101.8 მ2
3. 61.6 მ2 (აივანი 7.3 მ2)
4. 85.0 მ2

5. საძარბაზო 47.2 მ2

საპრ.დირექტორი		არაზმაძე	შ.პ.ს. „ეხპზზი-XXI„	სტადია	ფურცელი	სულ
პრ. მთ. არქ		მ.ჩხაიძე		პრ.		
პრ. ავტორი		მ.ჩხაიძე	ქ.თბილისში,გურამიშვილის გამზ.№78-ში მრავალბინიანი სახსოვრებელი კომპლექსის პროექტი	VI სართულის გეგმა მ. 1:200		
შესასრულა		ა.ჩხაიძე				
კონსტრუქტორი						

საკადასტრო საზღვარი

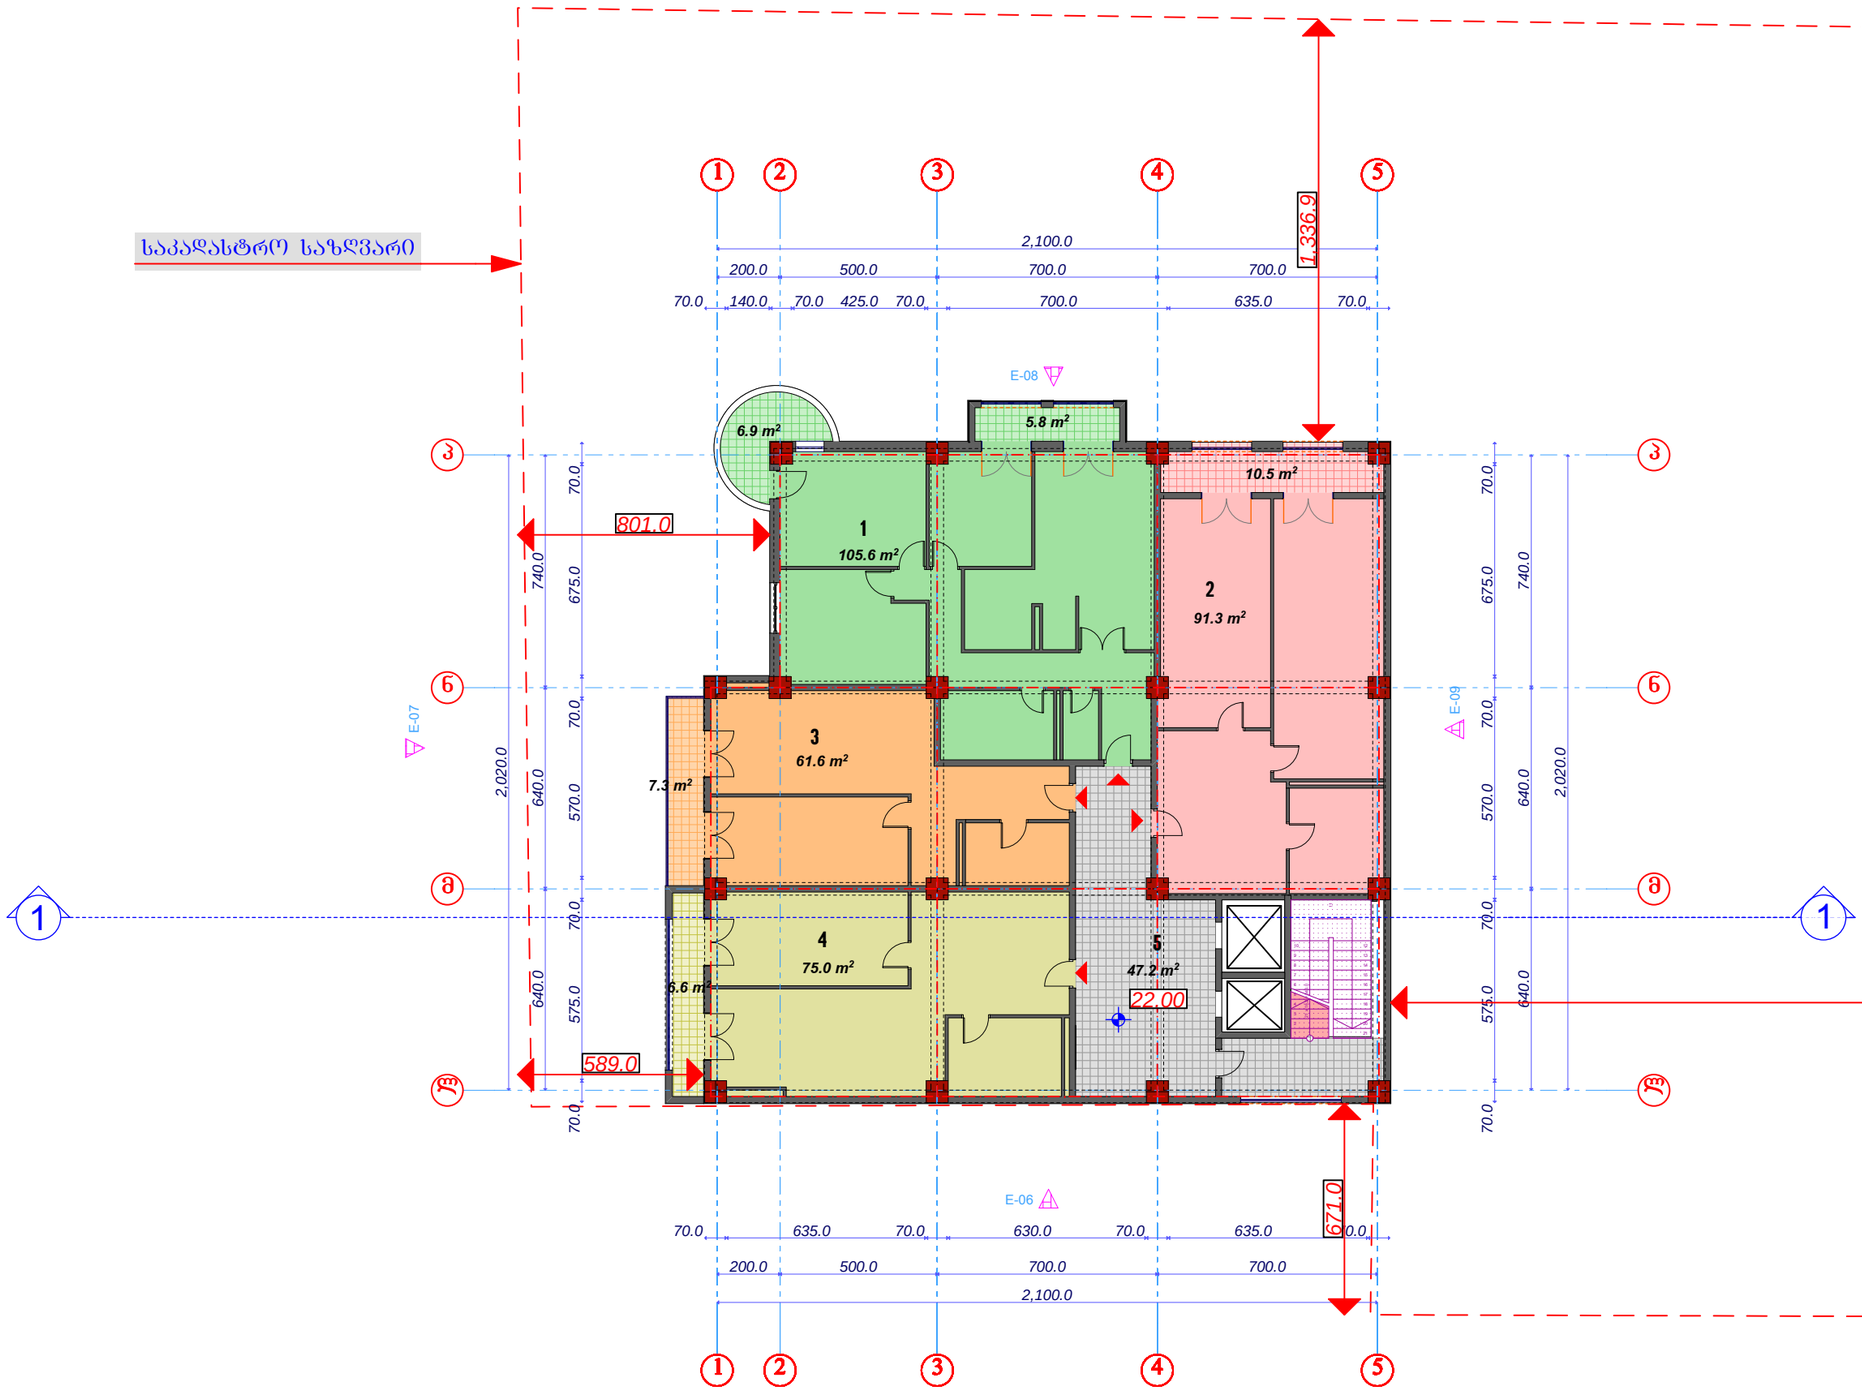

ბლოკი „B„

VII სართულის ბეჭმა ნიშნულზე 22,00

მ. 1:200

ექსპლიკაცია

ბინები

1. 111.4 მ2 (აივანი 6.9 მ2)
2. 101.8 მ2
3. 61.6 მ2 (აივანი 7.3 მ2)
4. 85.0 მ2

5. სადარბაზო 47.2 მ2


საპრ.დირექტორი		არაზმაძე	შ.პ.ს. „ეხპზზი-XXI„	სტადია	ფურცელი	სულ
პრ. მთ. არქ		მ.ჩხაიძე		პრ.		
პრ. ავტორი		მ.ჩხაიძე	ქ.თბილისში,გურამიშვილის გამზ.№78-ში მრავალბინიანი საცხოვრებელი კომპლექსის პროექტი			
შესასრულა		ა.ჩხაიძე		VII სართულის ბეჭმა მ. 1:200		
კონსტრუქტორი						

ბლოკი „B„

VIII სართულის გეგმა
ნიშნულზე 25,40

მ. 1:200

საკადასტრო საზღვარი

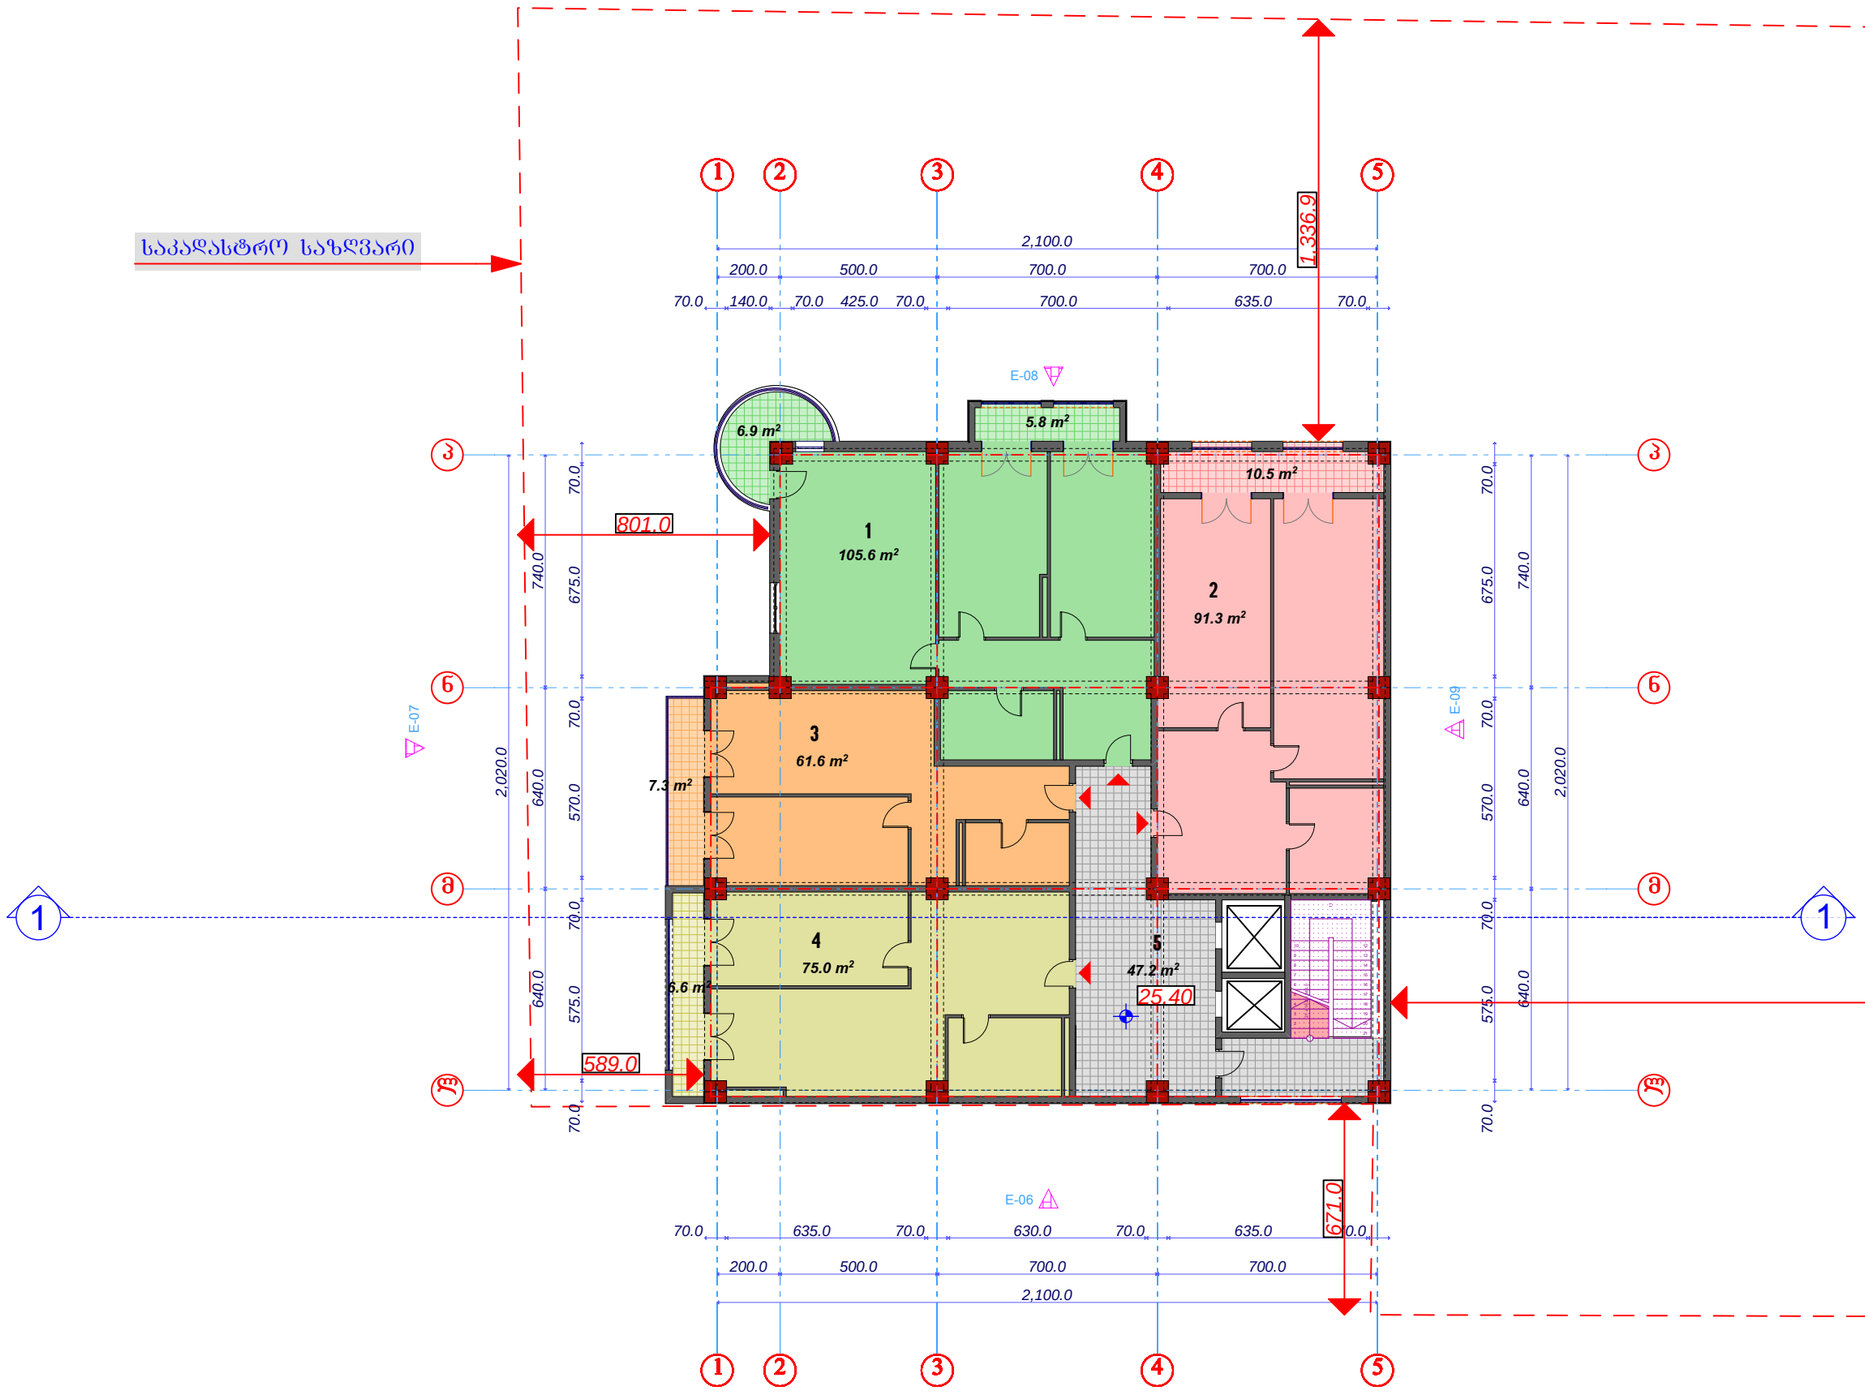

ექსპლიკაცია

ბინები

1. 111.4 მ2 (აივანი 6.9 მ2)
2. 101.8 მ2
3. 61.6 მ2 (აივანი 7.3 მ2)
4. 85.0 მ2

5. სადარბაზო 47.2 მ2


საპრ.დირექტორი		არაზმაძე	შ.პ.ს. „ეხპზზი-XXI„	სტადია	ფურცელი	სულ
პრ. მთ. არქ		მ.ჩხაიძე		პრ.		
პრ. არქიტორი		მ.ჩხაიძე	ქ.თბილისში,გურამიშვილის გამზ.№78-ში მრავალბინიანი საცხოვრებელი კომპლექსის პროექტი			
შესასრულა		ა.ჩხაიძე		VIII სართულის გეგმა მ. 1:200		
კონსტრუქტორი						

ბლოკი „B„

IX სართულის გეგმა
ნიშნულზე 28,80

მ. 1:200

საკადასტრო საზღვარი

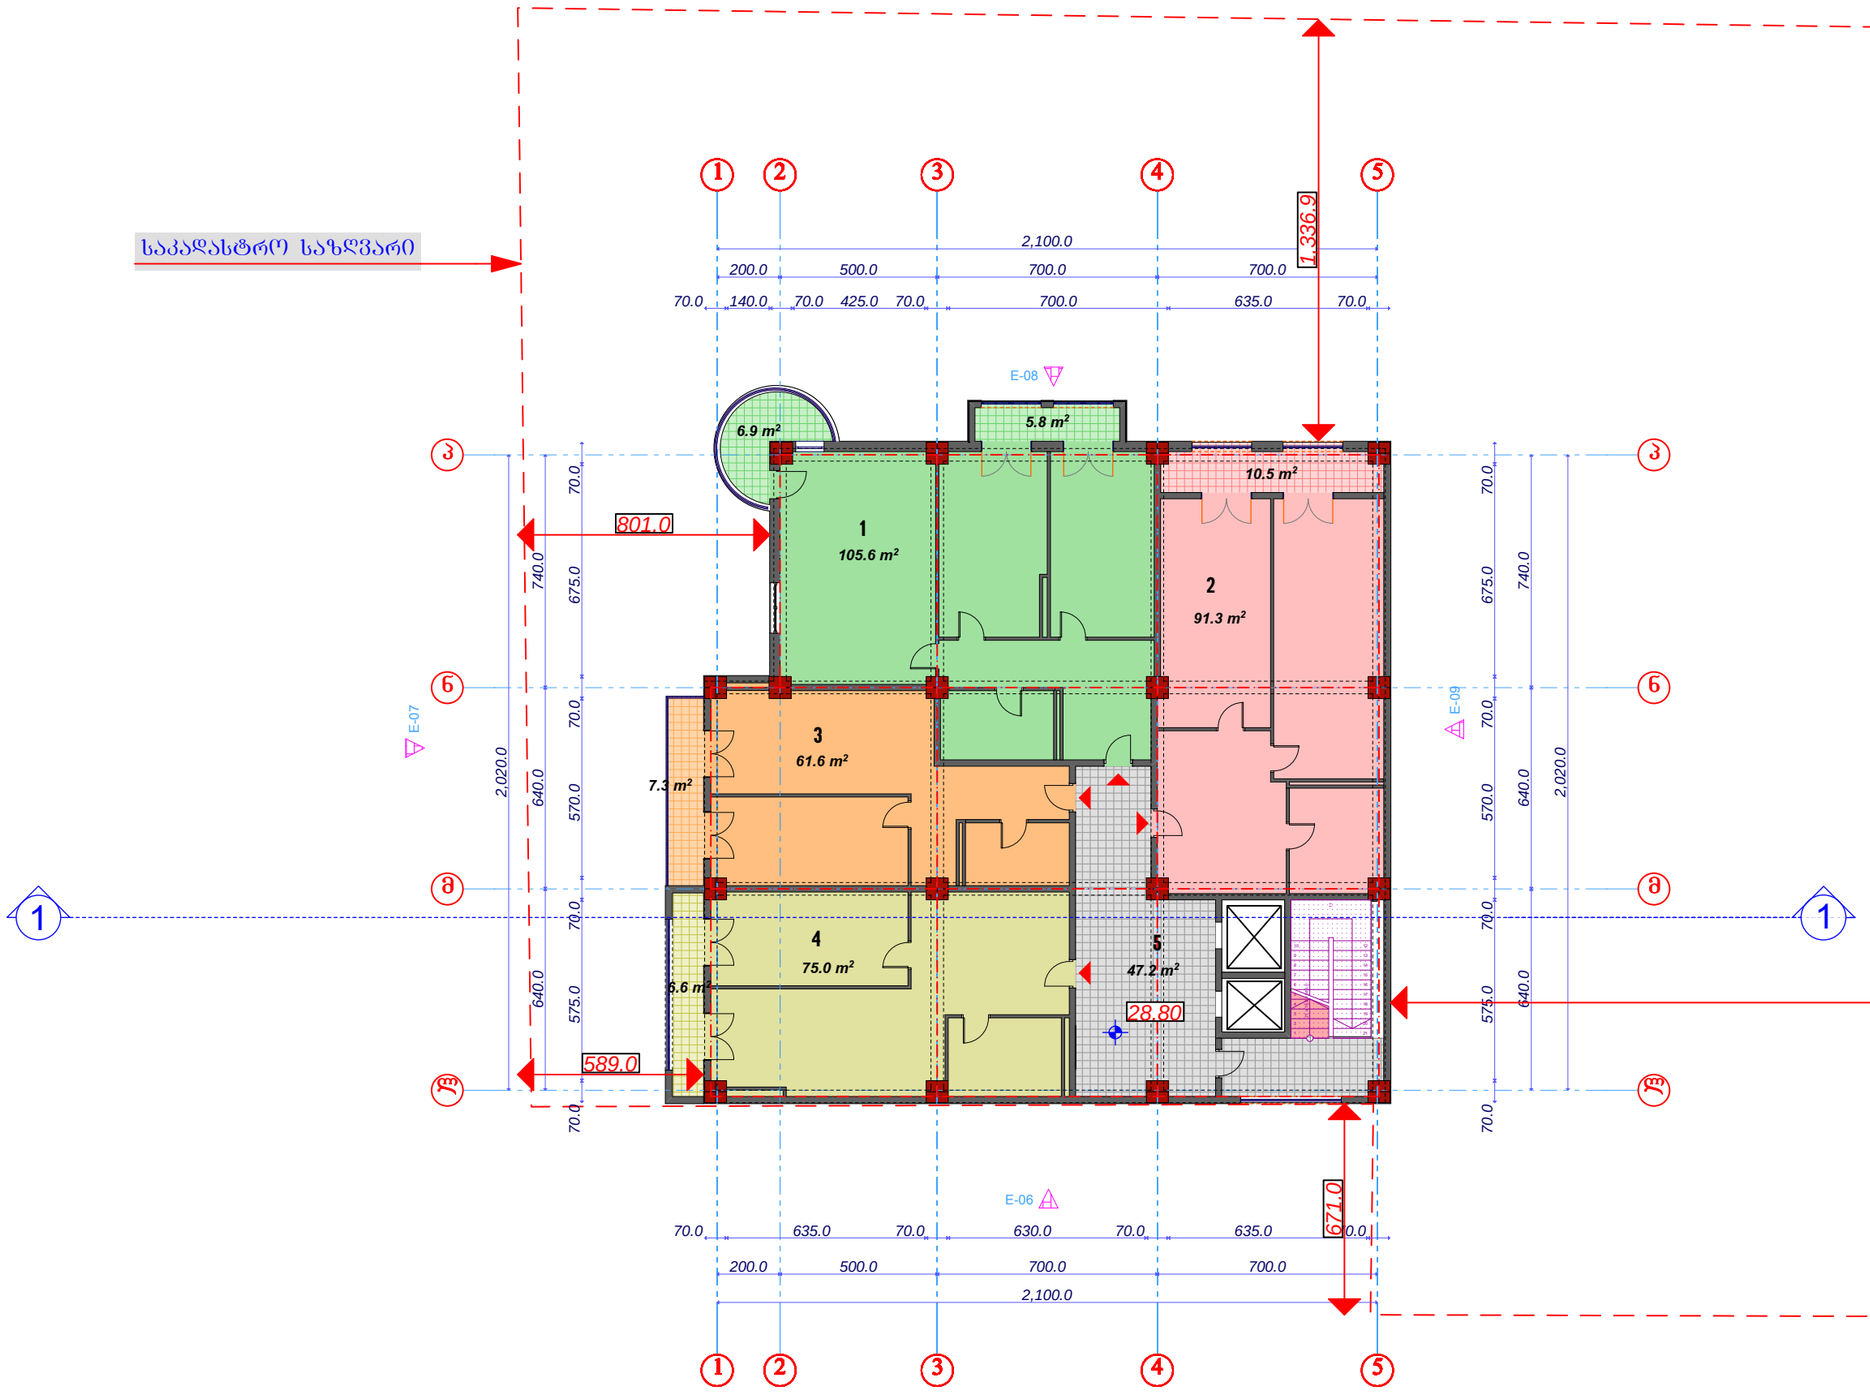

ექსპლიკაცია

ბინები

1. 111.4 მ2 (აივანი 6.9 მ2)
2. 101.8 მ2
3. 61.6 მ2 (აივანი 7.3 მ2)
4. 85.0 მ2

5. სადარბაზო 47.2 მ2


საპრ.დირექტორი		არაზმაძე	შ.პ.ს. „ეხპზზი-XXI„	სტადია	ფურცელი	სულ
პრ. მთ. არქ		მ.ჩხაიძე		პრ.		
პრ. ავტორი		მ.ჩხაიძე	ქ.თბილისში,გურამიშვილის გამზ.№78-ში მრავალბინიანი საცხოვრებელი კომპლექსის პროექტი			
შესასრულა		ა.ჩხაიძე		IX სართულის გეგმა მ. 1:200		
კონსტრუქტორი						

ბლოკი
„B„

X სართულის გეგმა
ნიშნულზე 32,20

მ. 1:200

საკადასტრო საზღვარი

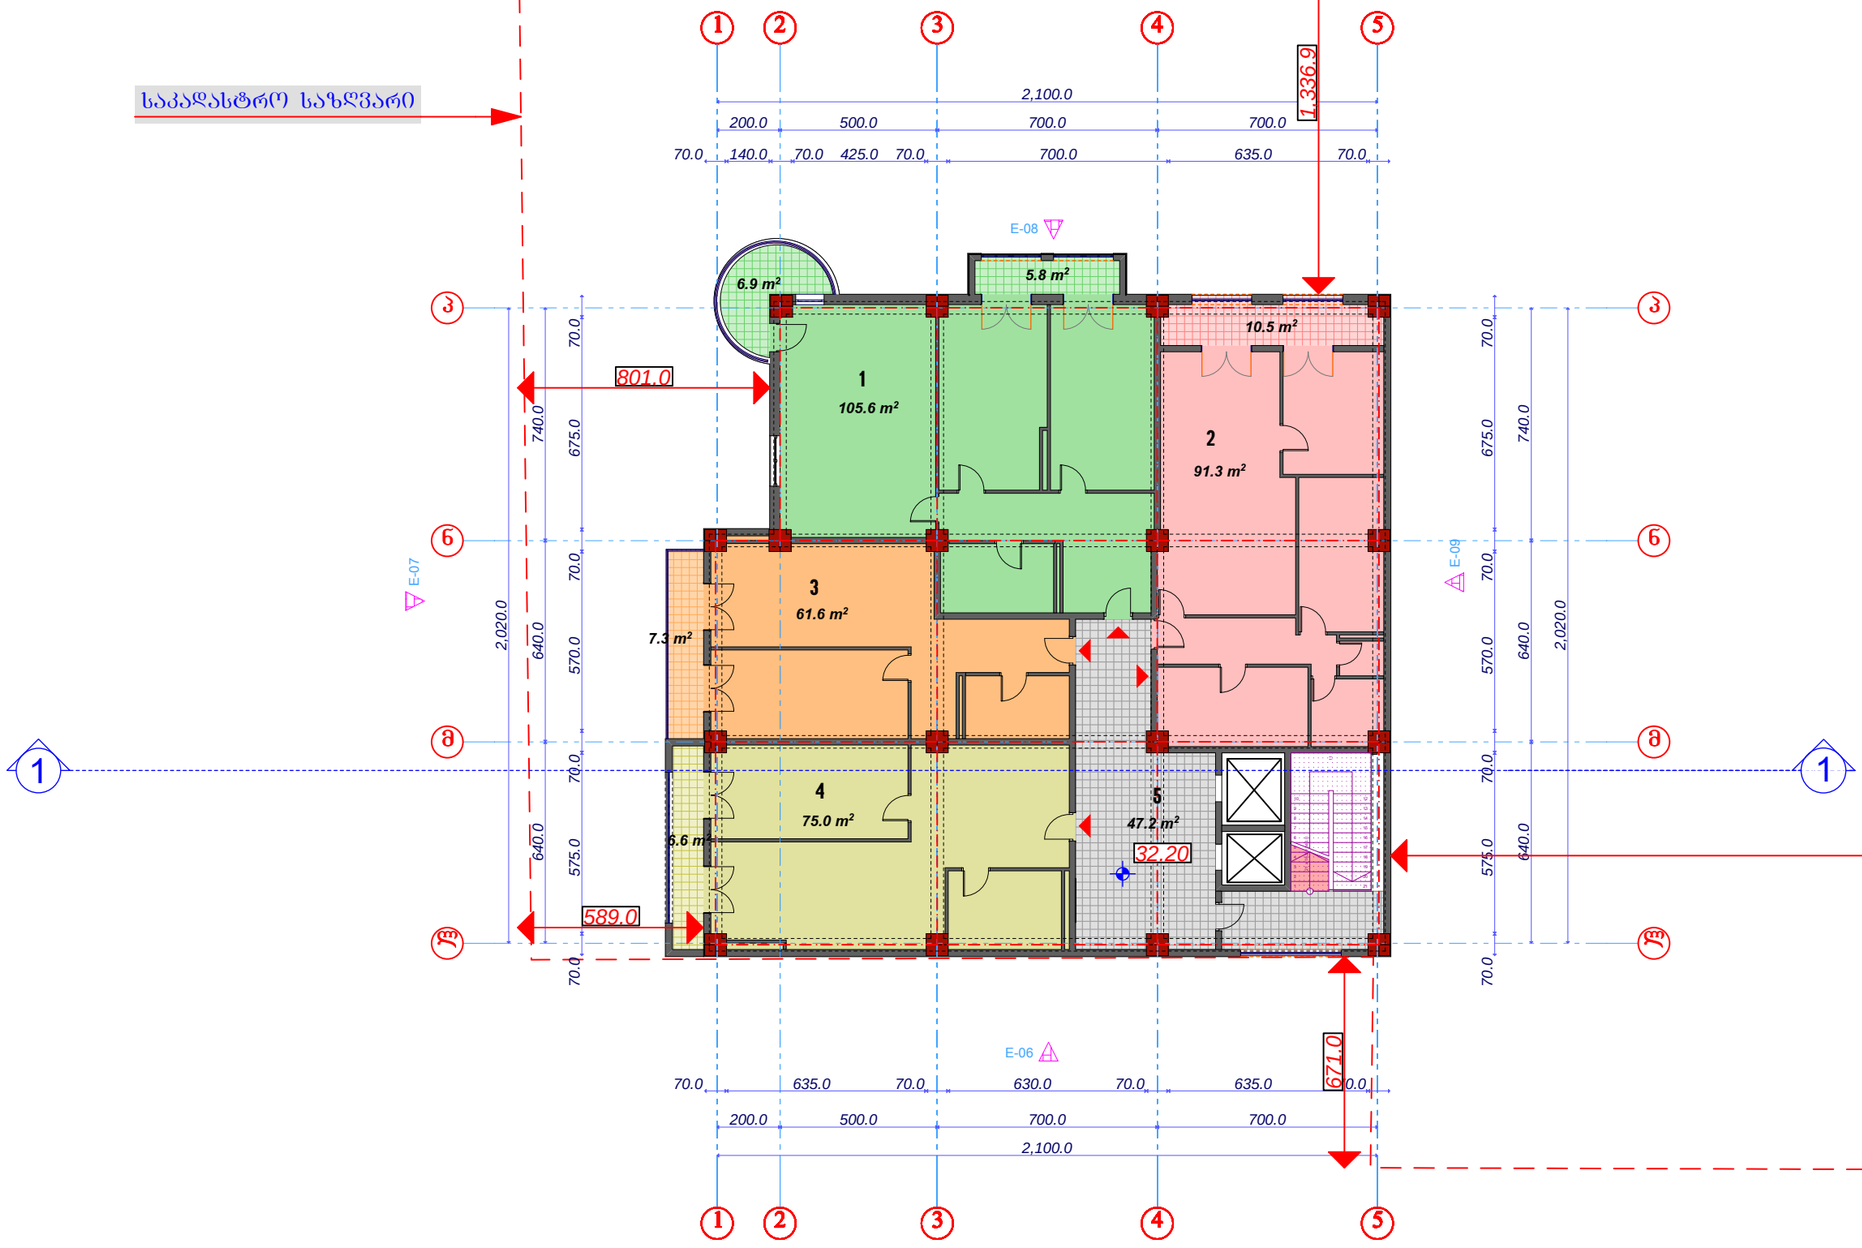

ექსპლიკაცია

ბინები

1. 111.4 მ2 (აივანი 6.9 მ2)
2. 101.8 მ2
3. 61.6 მ2 (აივანი 7.3 მ2)
4. 85.0 მ2

5. სადარბაზო 47.2 მ2


საპრ.დირექტორი		არაზმაძე	შ.პ.ს. „შსკ0ზ0-XXI„	სტადია	შურცელ 0	სულ
პრ. მთ. არქ		მ.ჩხაიძე		პრ.		
პრ. არქიტორი		მ.ჩხაიძე	ქ.თბილისში,მუშაობისის გამზ.№78-ში მრავალბინიანი საცხოვრებელი კომპლექსის პროექტი			
შესასრულა		ა.ჩხაიძე		X სართულის გეგმა მ. 1:200		
კონსტრუქტორი						

ბლოკი „B„

XI სართულის გეგმა
ნიშნულზე 35,60

მ. 1:200

საკადასტრო საზღვარი

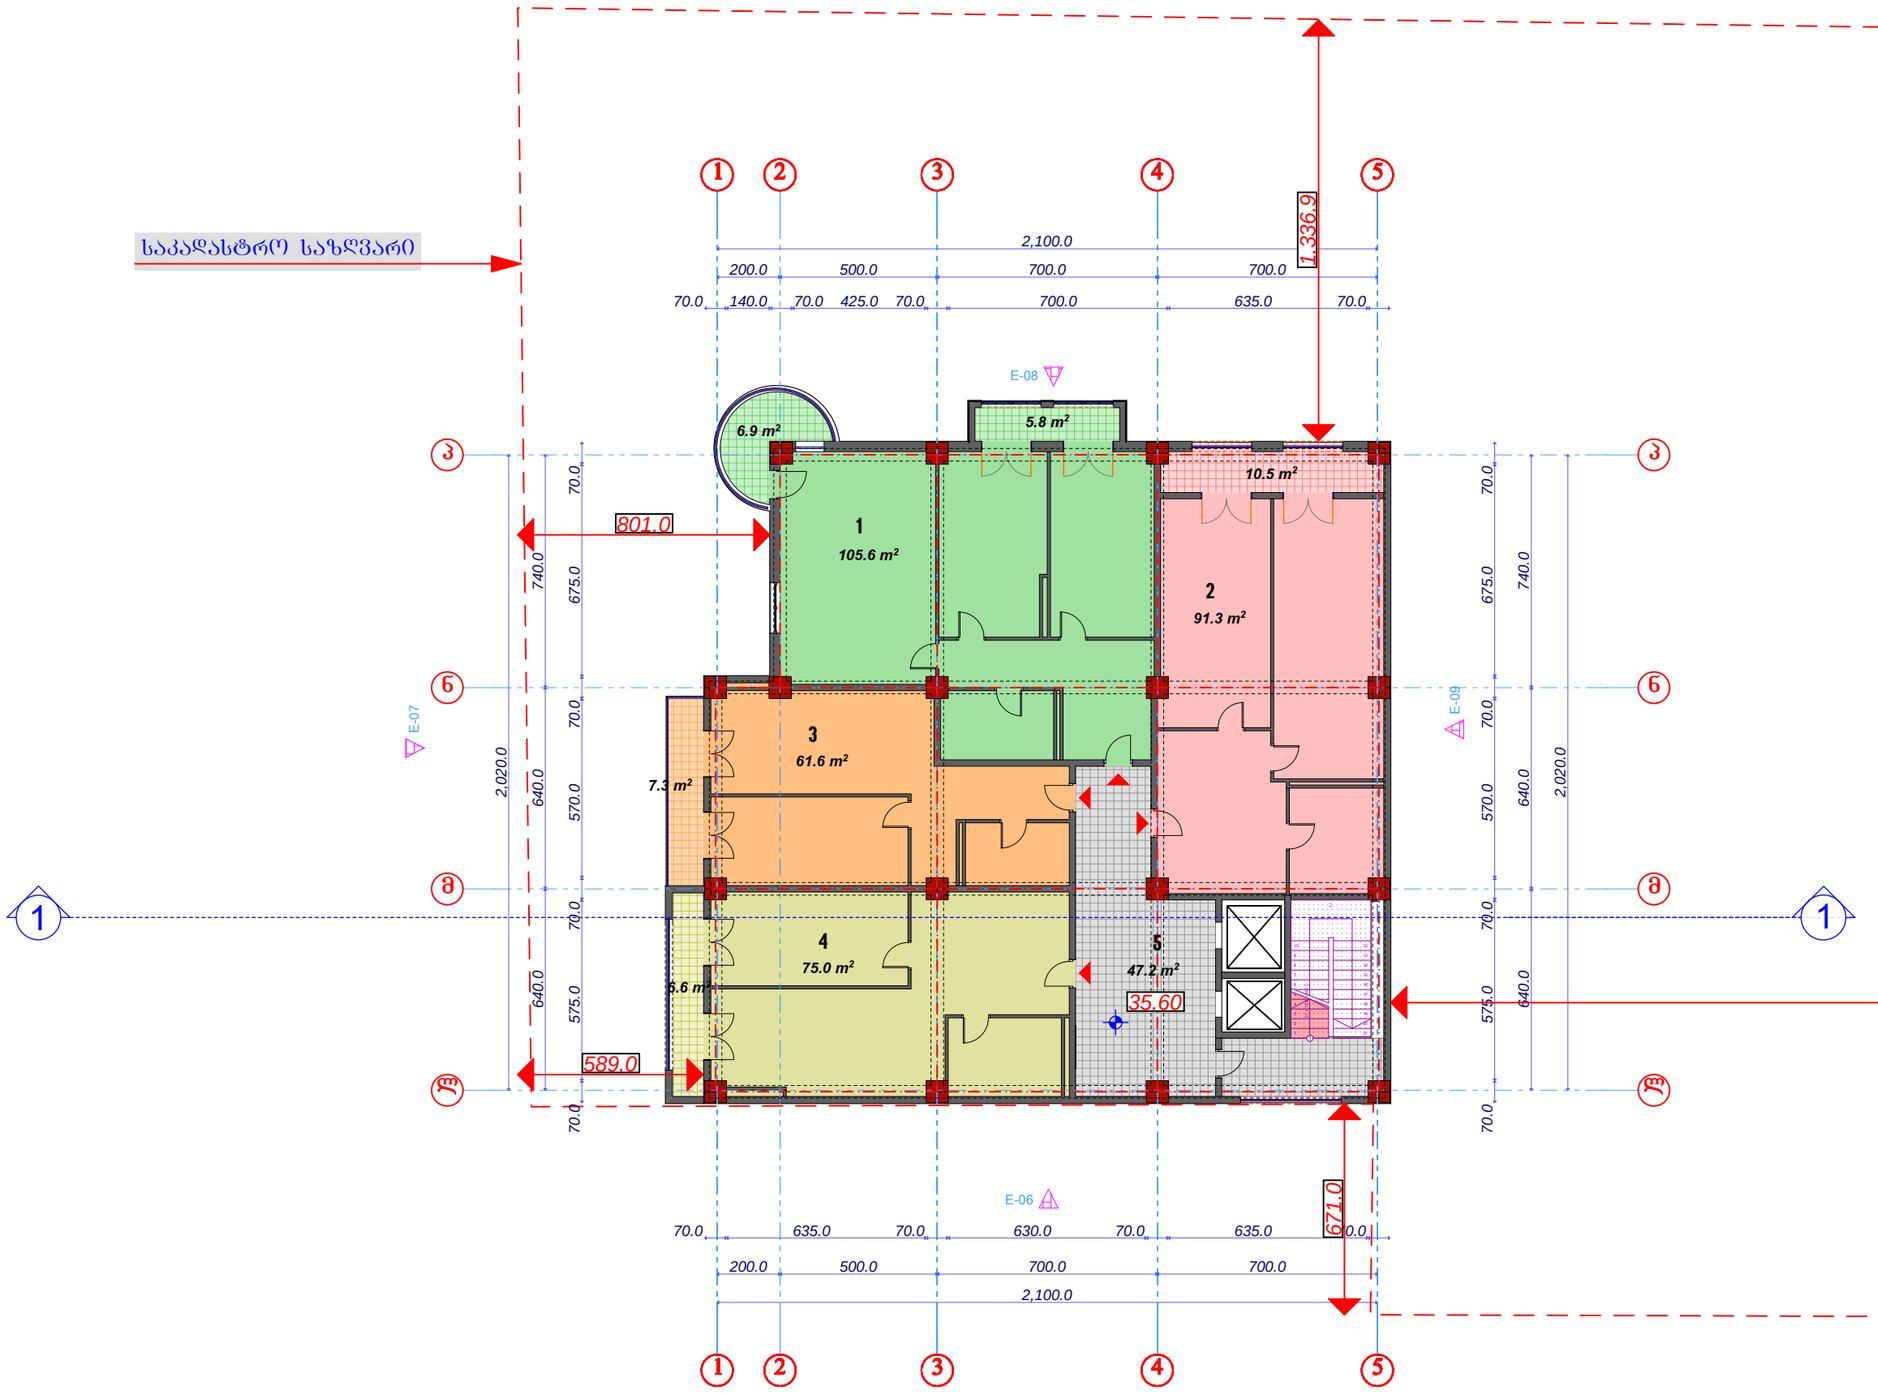

ექსპლიკაცია

ბინები

1. 111.4 მ2 (აივანი 6.9 მ2)
2. 101.8 მ2
3. 61.6 მ2 (აივანი 7.3 მ2)
4. 85.0 მ2


5. სადარბაზო 47.2 მ2

საპრ.დირექტორი		არაზმაძე	შ.პ.ს. „ეხპზზი-XXI„	სტადია	ფურცელი	სულ
პრ. მთ. არქ		მ.ჩხაიძე		პრ.		
პრ. არქიტორი		მ.ჩხაიძე	ქ.თბილისში,ბერაჭმოვილის ბაგზ.№78-ში მრავალბინიანი საცხოვრებელი კომპლექსის პროექტი			
შესასრულა		ა.ჩხაიძე		XI სართულის გეგმა მ. 1:200		
კონსტრუქტორი						

ბლოკი „B„

XII სართულის გეგმა
ნიშნულზე 39,00

მ. 1:200

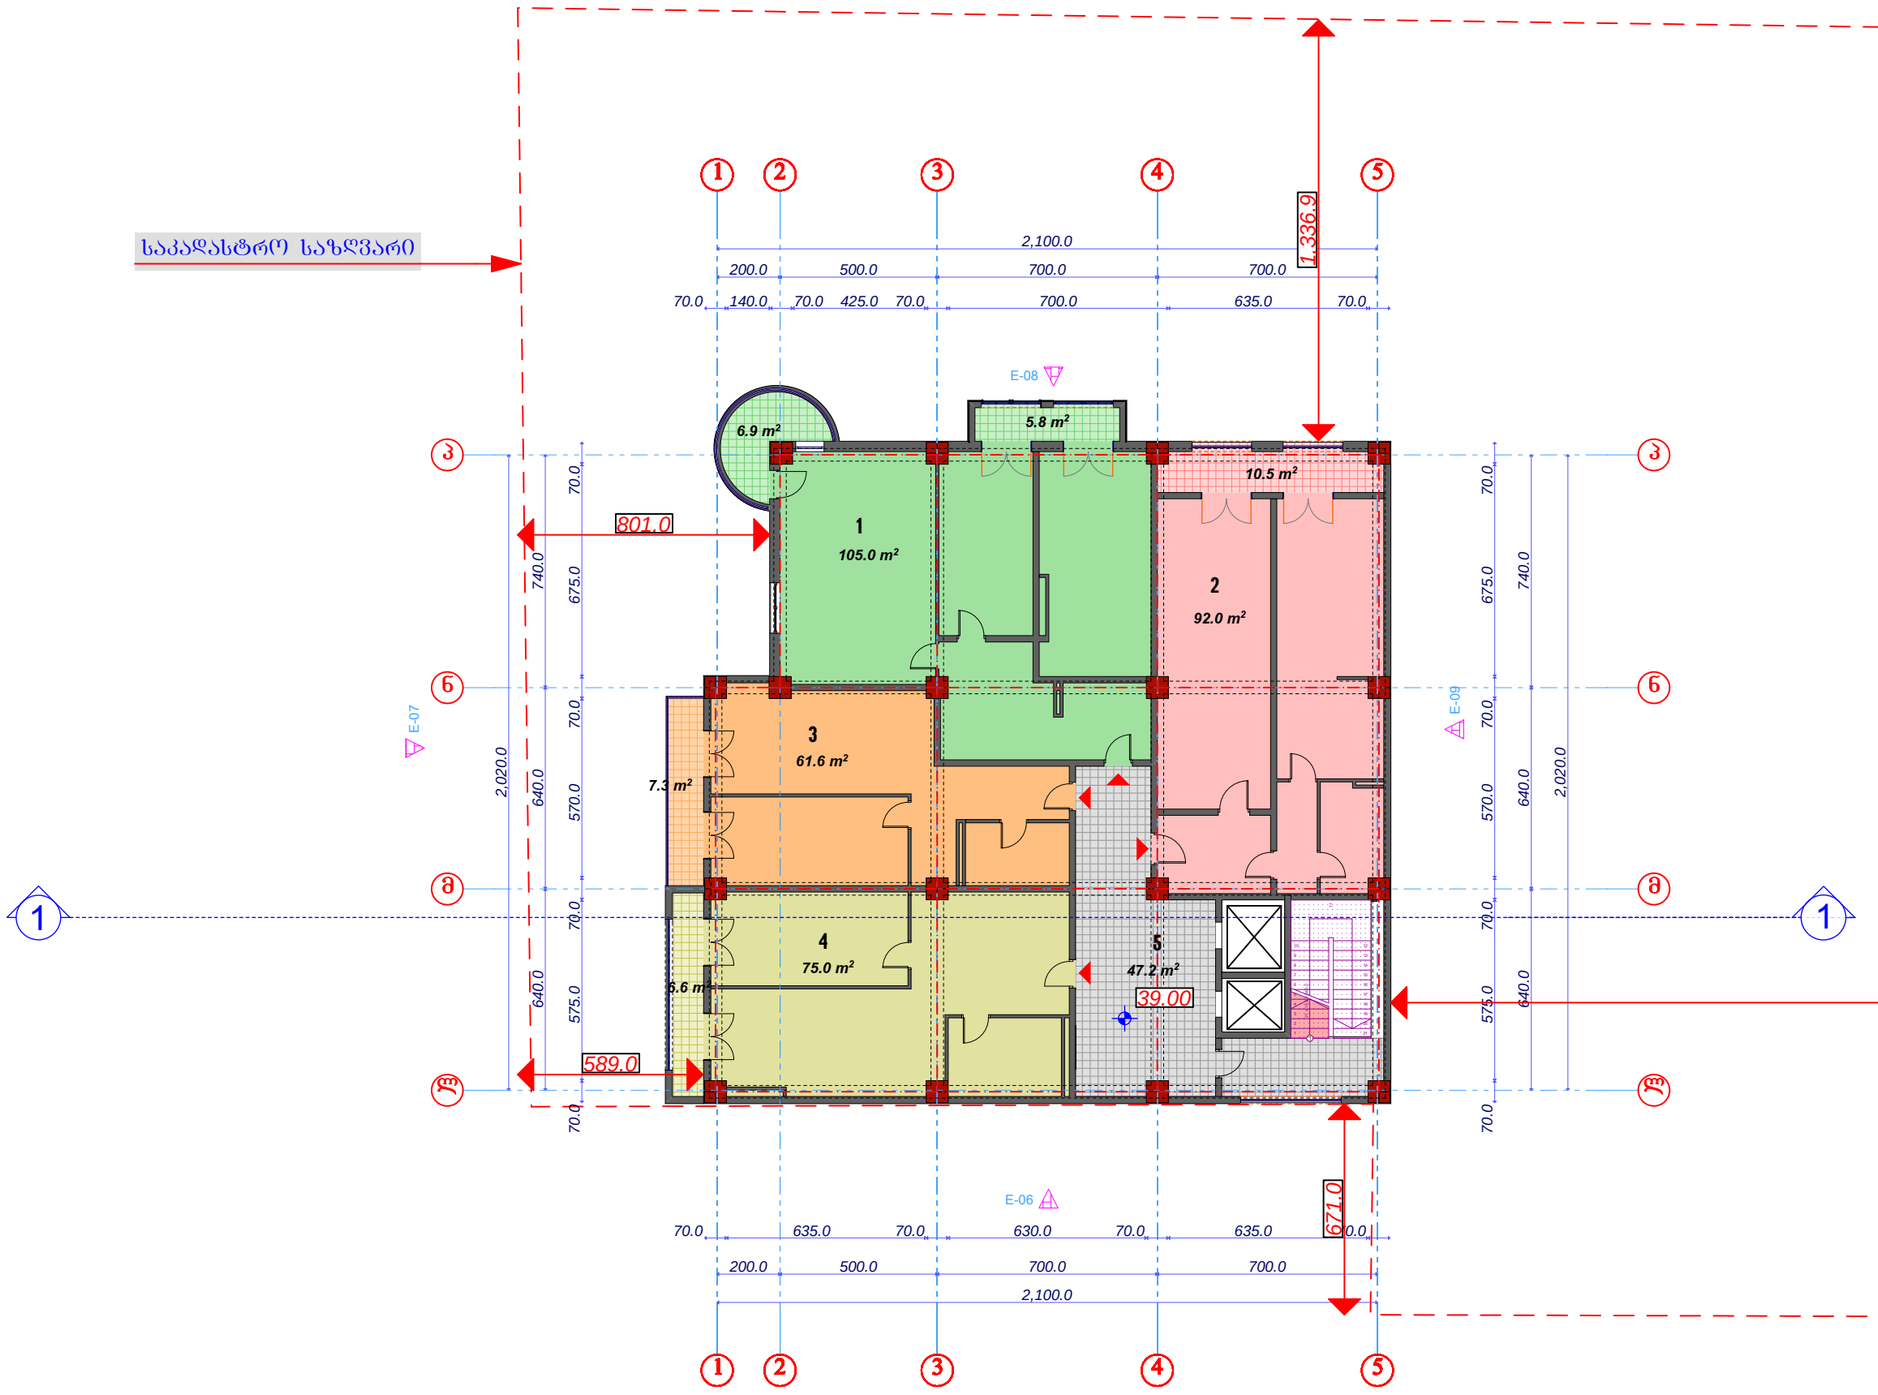

ექსპლიკაცია

ბინები

1. 110.8 მ2 (აივანი 6.9 მ2)
2. 102.5 მ2
3. 61.6 მ2 (აივანი 7.3 მ2)
4. 85.0 მ2

5. სადარბაზო 47.2 მ2


საპრ.დირექტორი		არაზმაძე	შ.პ.ს. „ეხპზზი-XXI„	სტადია	ფურცელი	სულ
პრ. მთ. არქ		მ.ჩხაიძე		პრ.		
პრ. ავტორი		მ.ჩხაიძე	ქ.თბილისში,ბერაჭითვილის ბაგზ.№78-ში მრავალბინიანი საცხოვრებელი კომპლექსის პროექტი			
შესასრულა		ა.ჩხაიძე		XII სართულის გეგმა მ. 1:200		
კონსტრუქტორი						

ბლოკი „B„

XIII სართულის გეგმა ნიშნულზე 42,40

მ. 1:200

საკადასტრო საზღვარი

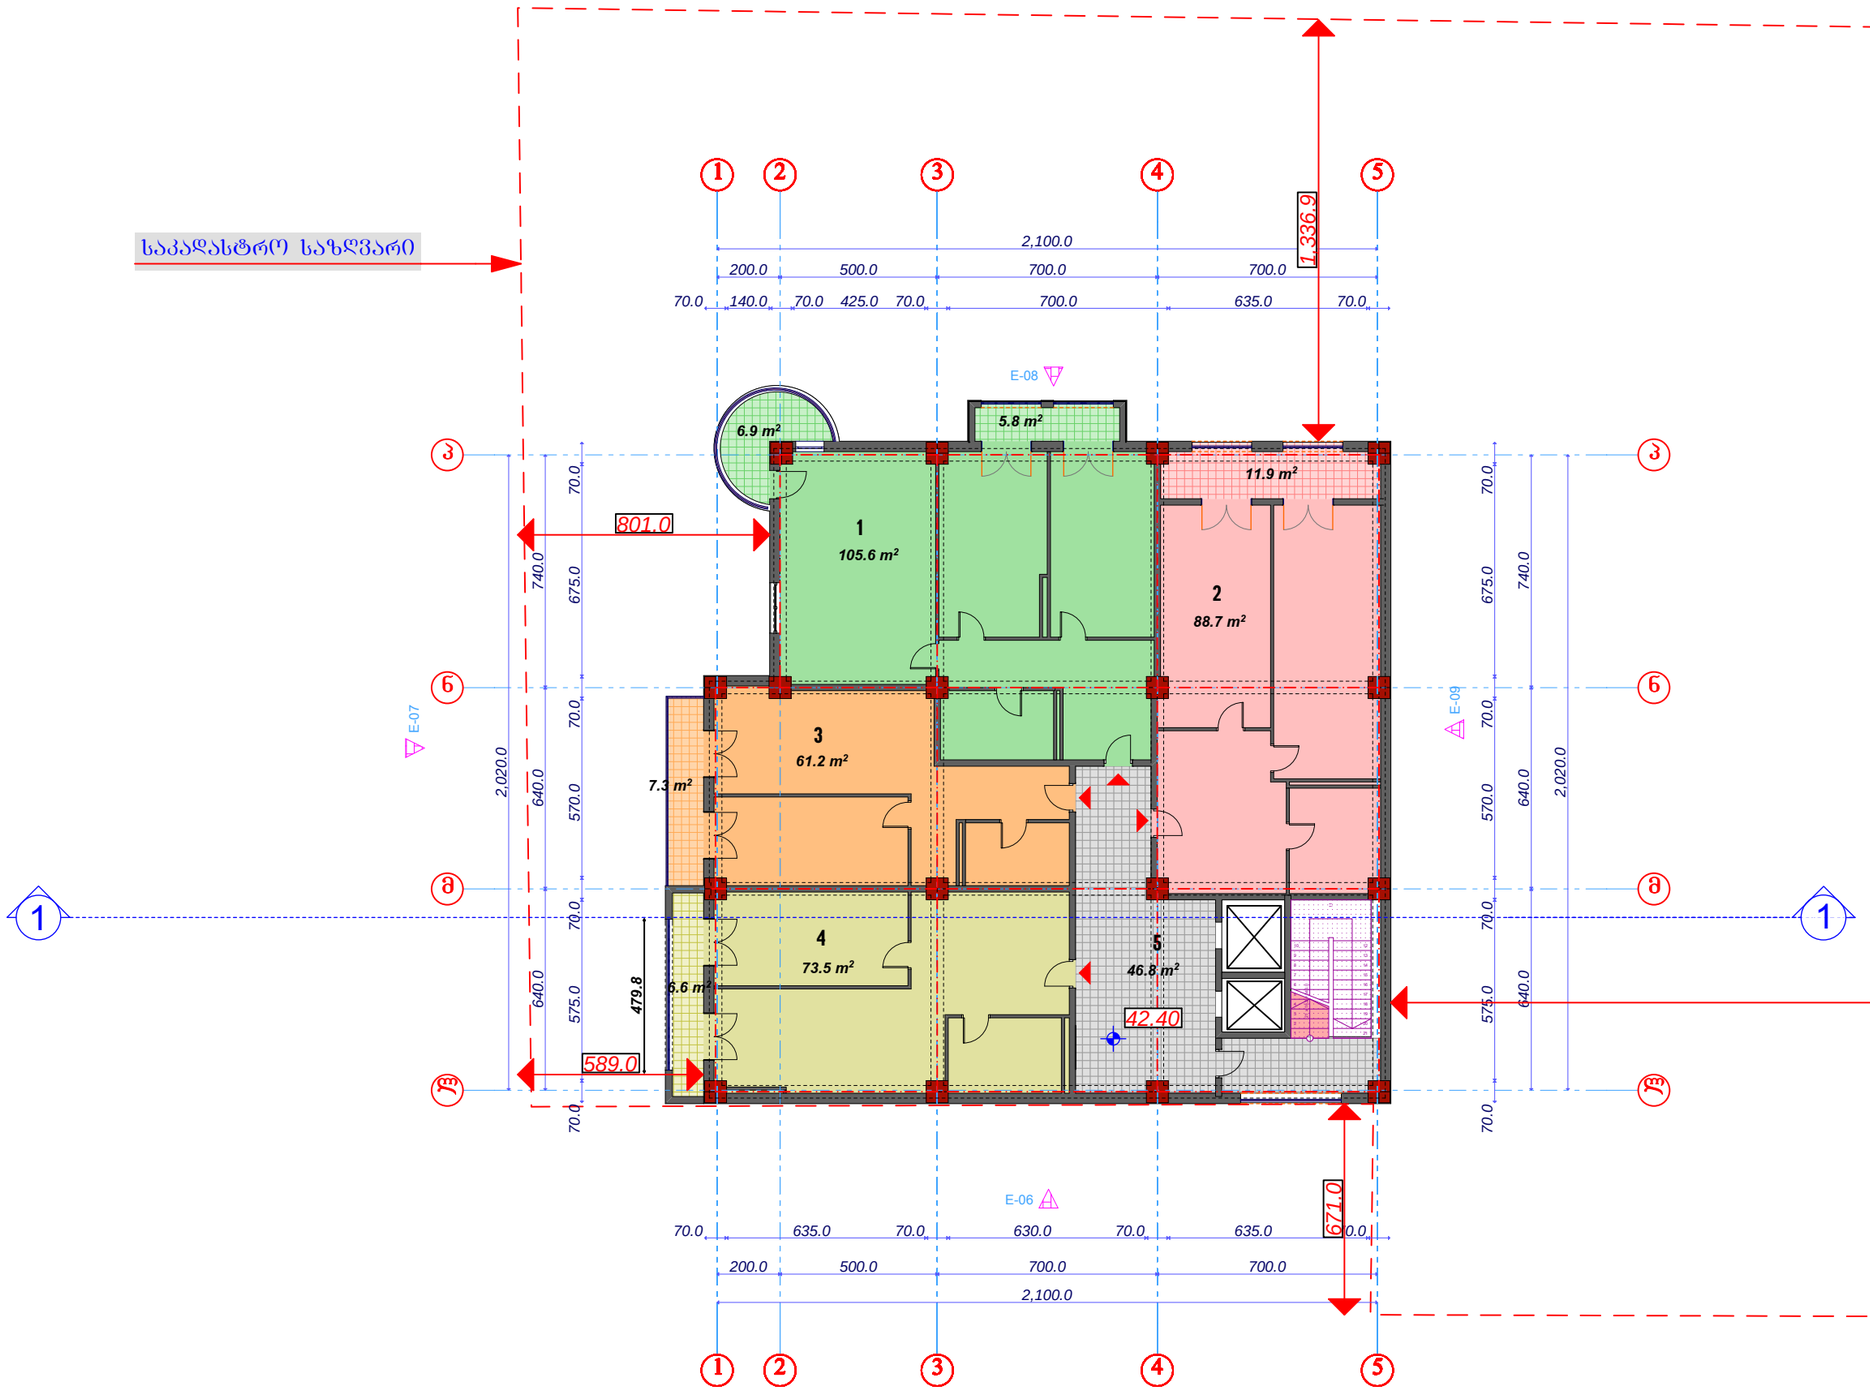


ექსპლიკაცია

ბინები

1. 111.4 მ2 (აივანი 6.9 მ2)
2. 100,6 მ2
3. 61.2 მ2 (აივანი 7.3 მ2)
4. 80.1 მ2

5. სადარბაზო 46.8 მ2

საპრ.დირექტორი		არაზმაძე	შ.პ.ს. „ეხპზზი-XXI„	სტადია	ფურცელი	სულ
პრ. მთ. არქ		მ.ჩხაიძე		პრ.		
პრ. ავტორი		მ.ჩხაიძე	ქ.თბილისში,ბერძნიშვილის ბაგზ.№78-ში მრავალბინიანი საცხოვრებელი კომპლექსის პროექტი			
შესასრულა		ა.ჩხაიძე		XIII სართულის გეგმა ნიშნულზე 42,40		
კონსტრუქტორი						

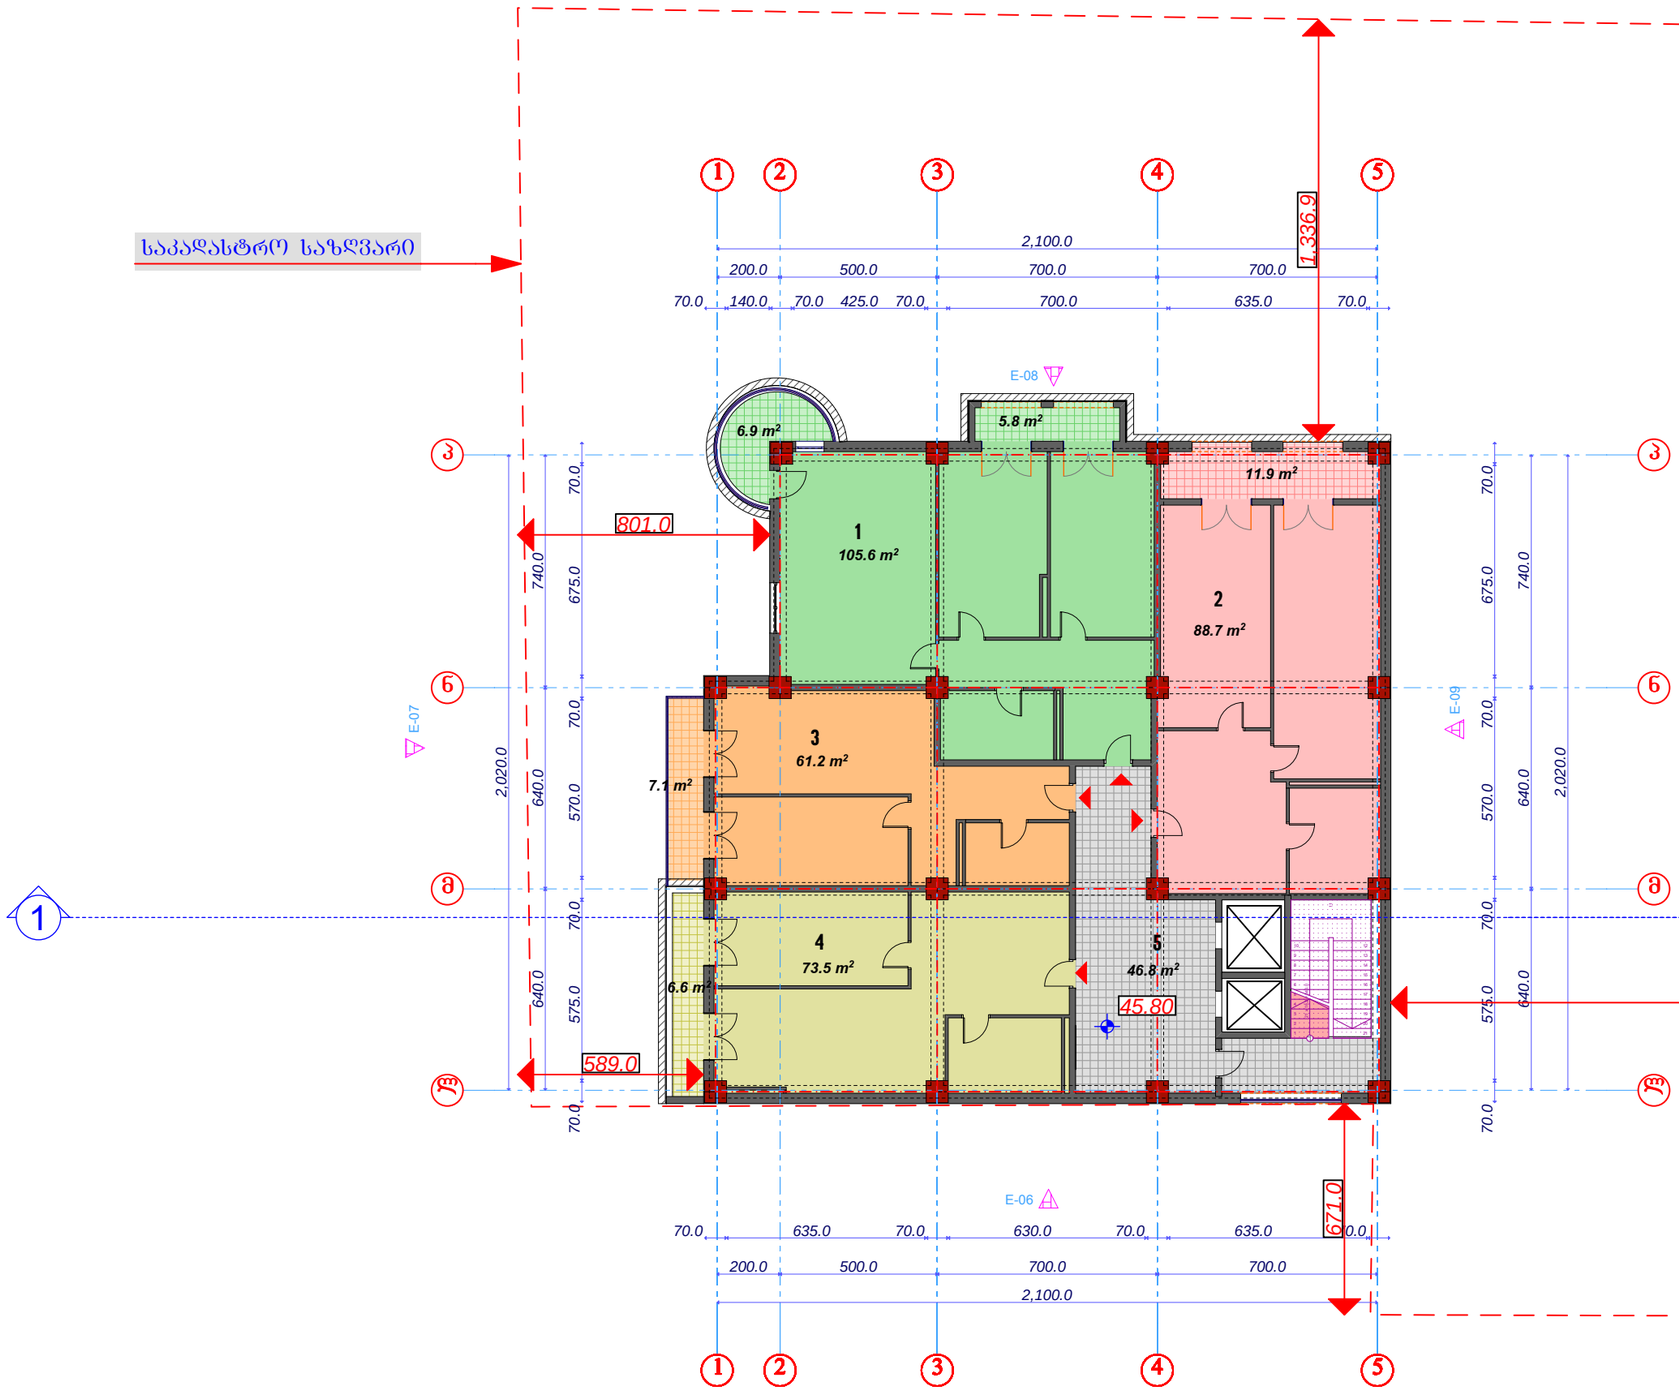

ბლოკი „B„

XIV სართულის ბეჭდა ნიშნულზე 45,80

მ. 1:200

ექსპლიკაცია

ბინები

1. 111.4 მ2 (აივანი 6.9 მ2)
2. 100,6 მ2
3. 61.2 მ2 (აივანი 7.3 მ2)
4. 80.1 მ2

5. სადარბაზო 46.8 მ2


საპრ.დირექტორი		არაზმაძე	შ.პ.ს. „ეხპზზი-XXI„	სტადია	ფურცელი	სულ
პრ. მთ. არქ		მ.ჩხაიძე		პრ.		
პრ. აგტორი		მ.ჩხაიძე	ქ.თბილისში,გურამიშვილის გამზ.№78-ში მრავალბინიანი საცხოვრებელი კომპლექსის პროექტი			
შესასრულა		ა.ჩხაიძე		XIV სართულის ბეჭდა		
კონსტრუქტორი						

ბლოკი „B„

ტექნიკური სართულის გეგმა

მ. 1:200

საკადასტრო საზღვარი

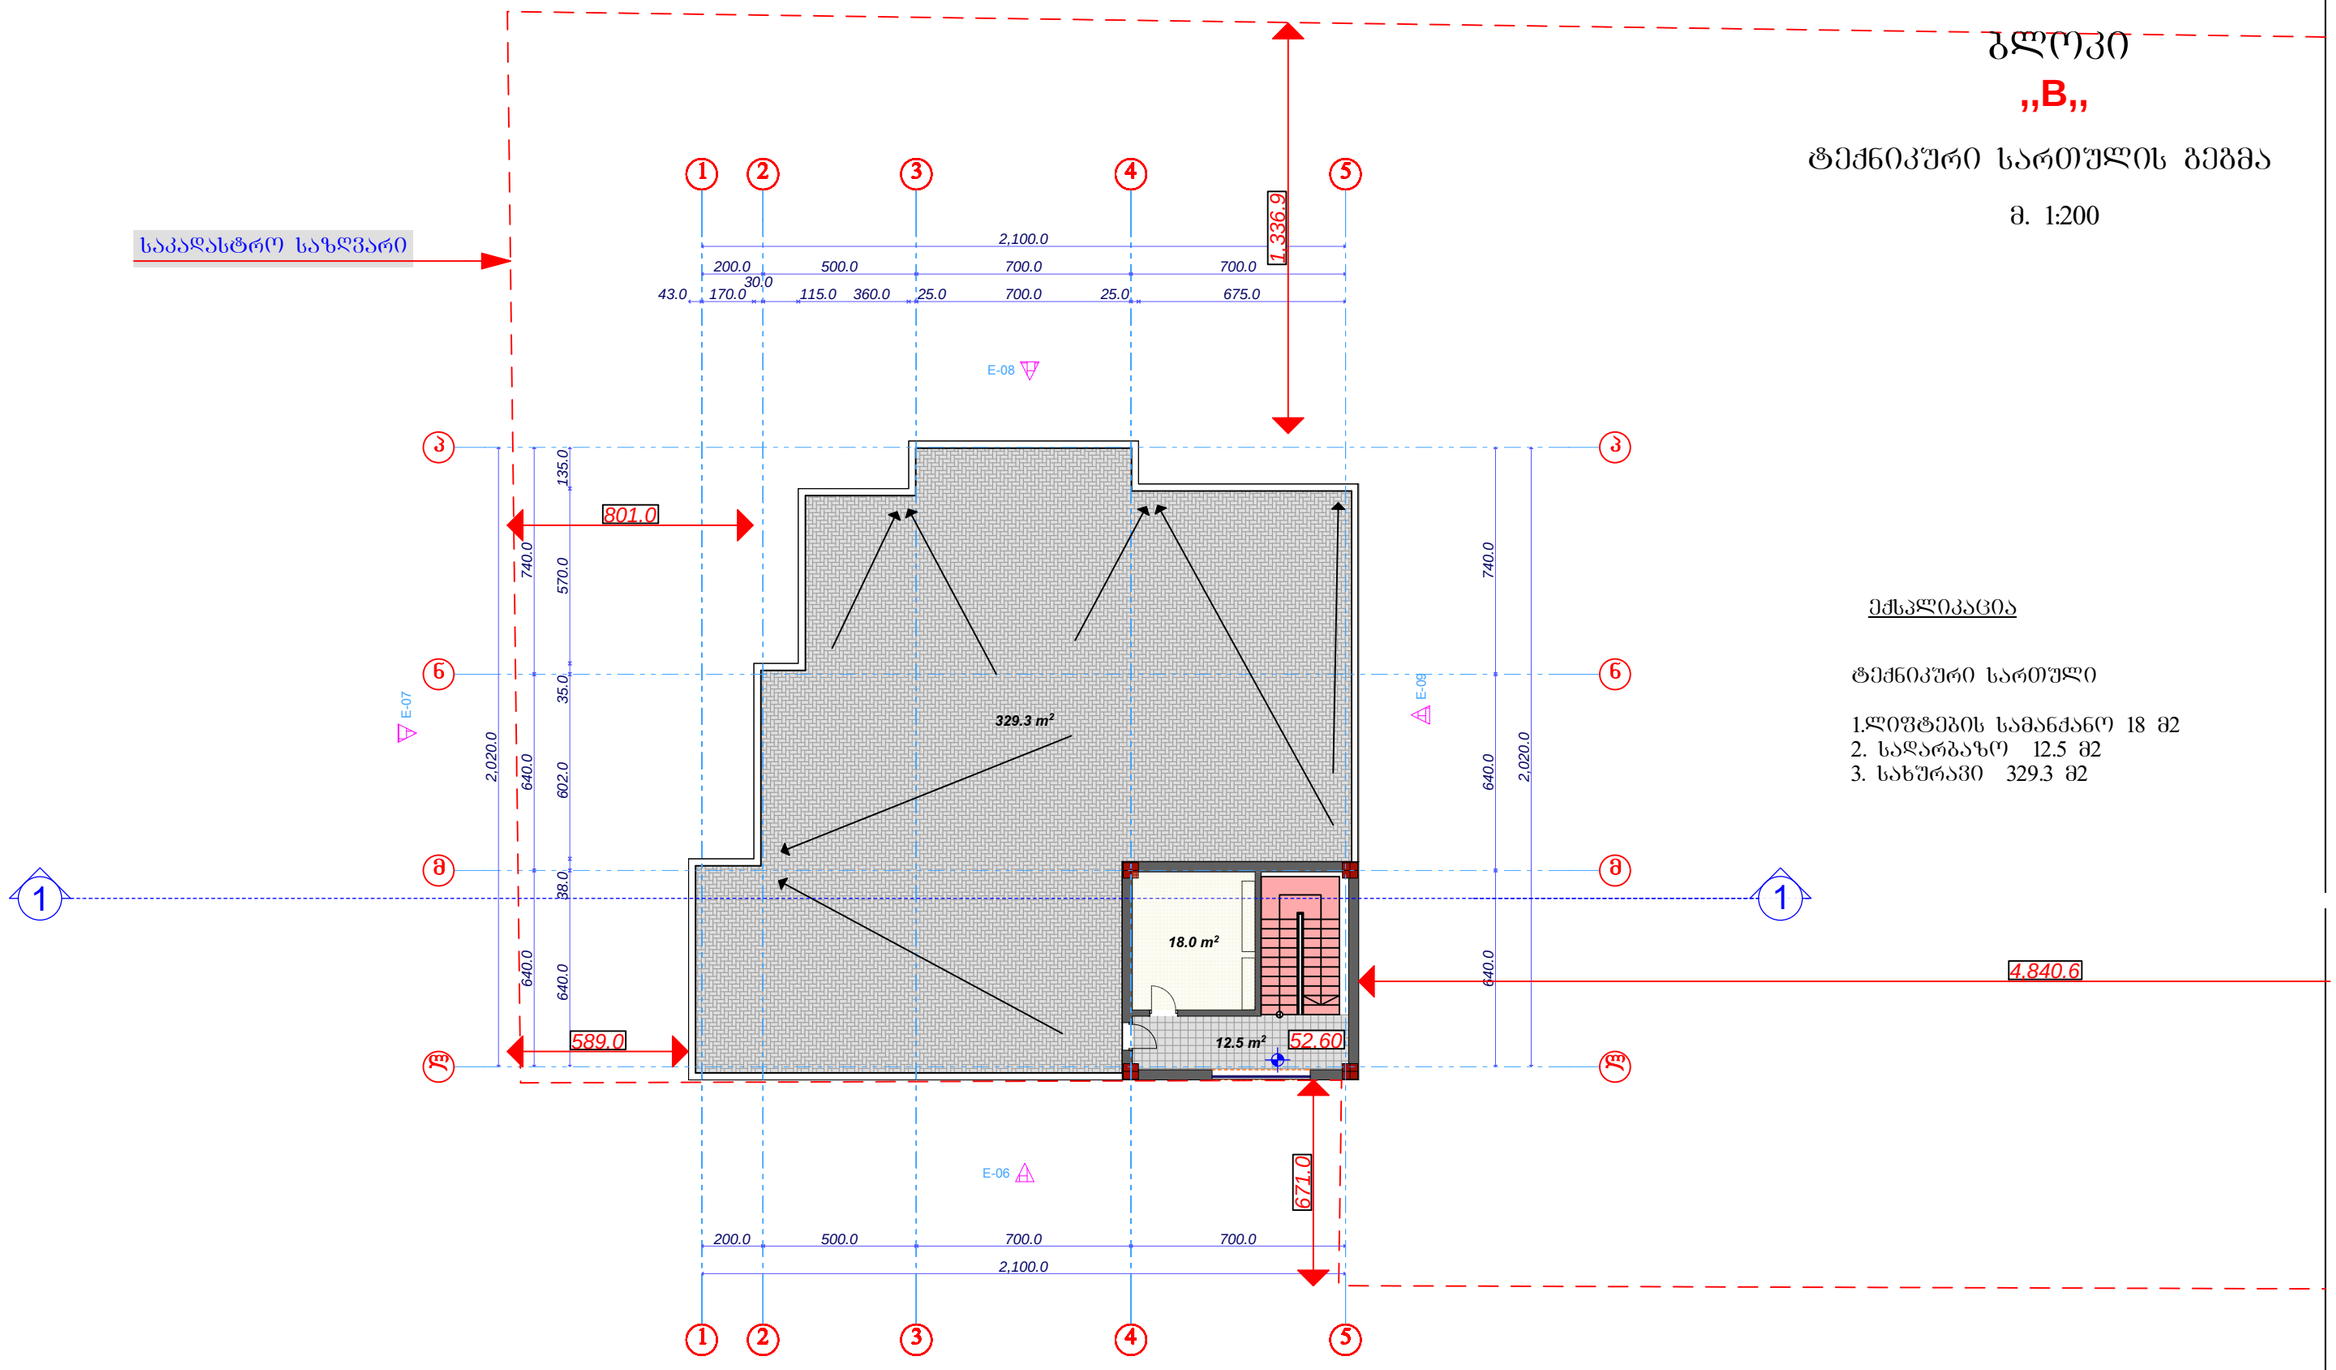

ექსპლიკაცია

ტექნიკური სართული


1.ლიფტების სამანქანო 18 მ2
2. სადარბაზო 12.5 მ2
3. სახურავი 329.3 მ2

საპრ.დირექტორი		ა.არაზმაძე	შ.პ.ს. „ესკიზი-XXI„	სტადია	ფურცელი	სულ
პრ. მთ. არქ		მ.ჩხაიძე		პრ.		
პრ. ავტორი		მ.ჩხაიძე	ქ.თბილისში,გუგრამიშვილის გამზ.№78-ში მრავალბინიანი საცხოვრებელი კომპლექსის პროექტი			
შესასრულა		ა.ჩხაიძე		ტექ. სართულის გეგმა		
კონსტრუქტორი						

ბლოკი „B„

სახურავის გეგმა

მ. 1:200

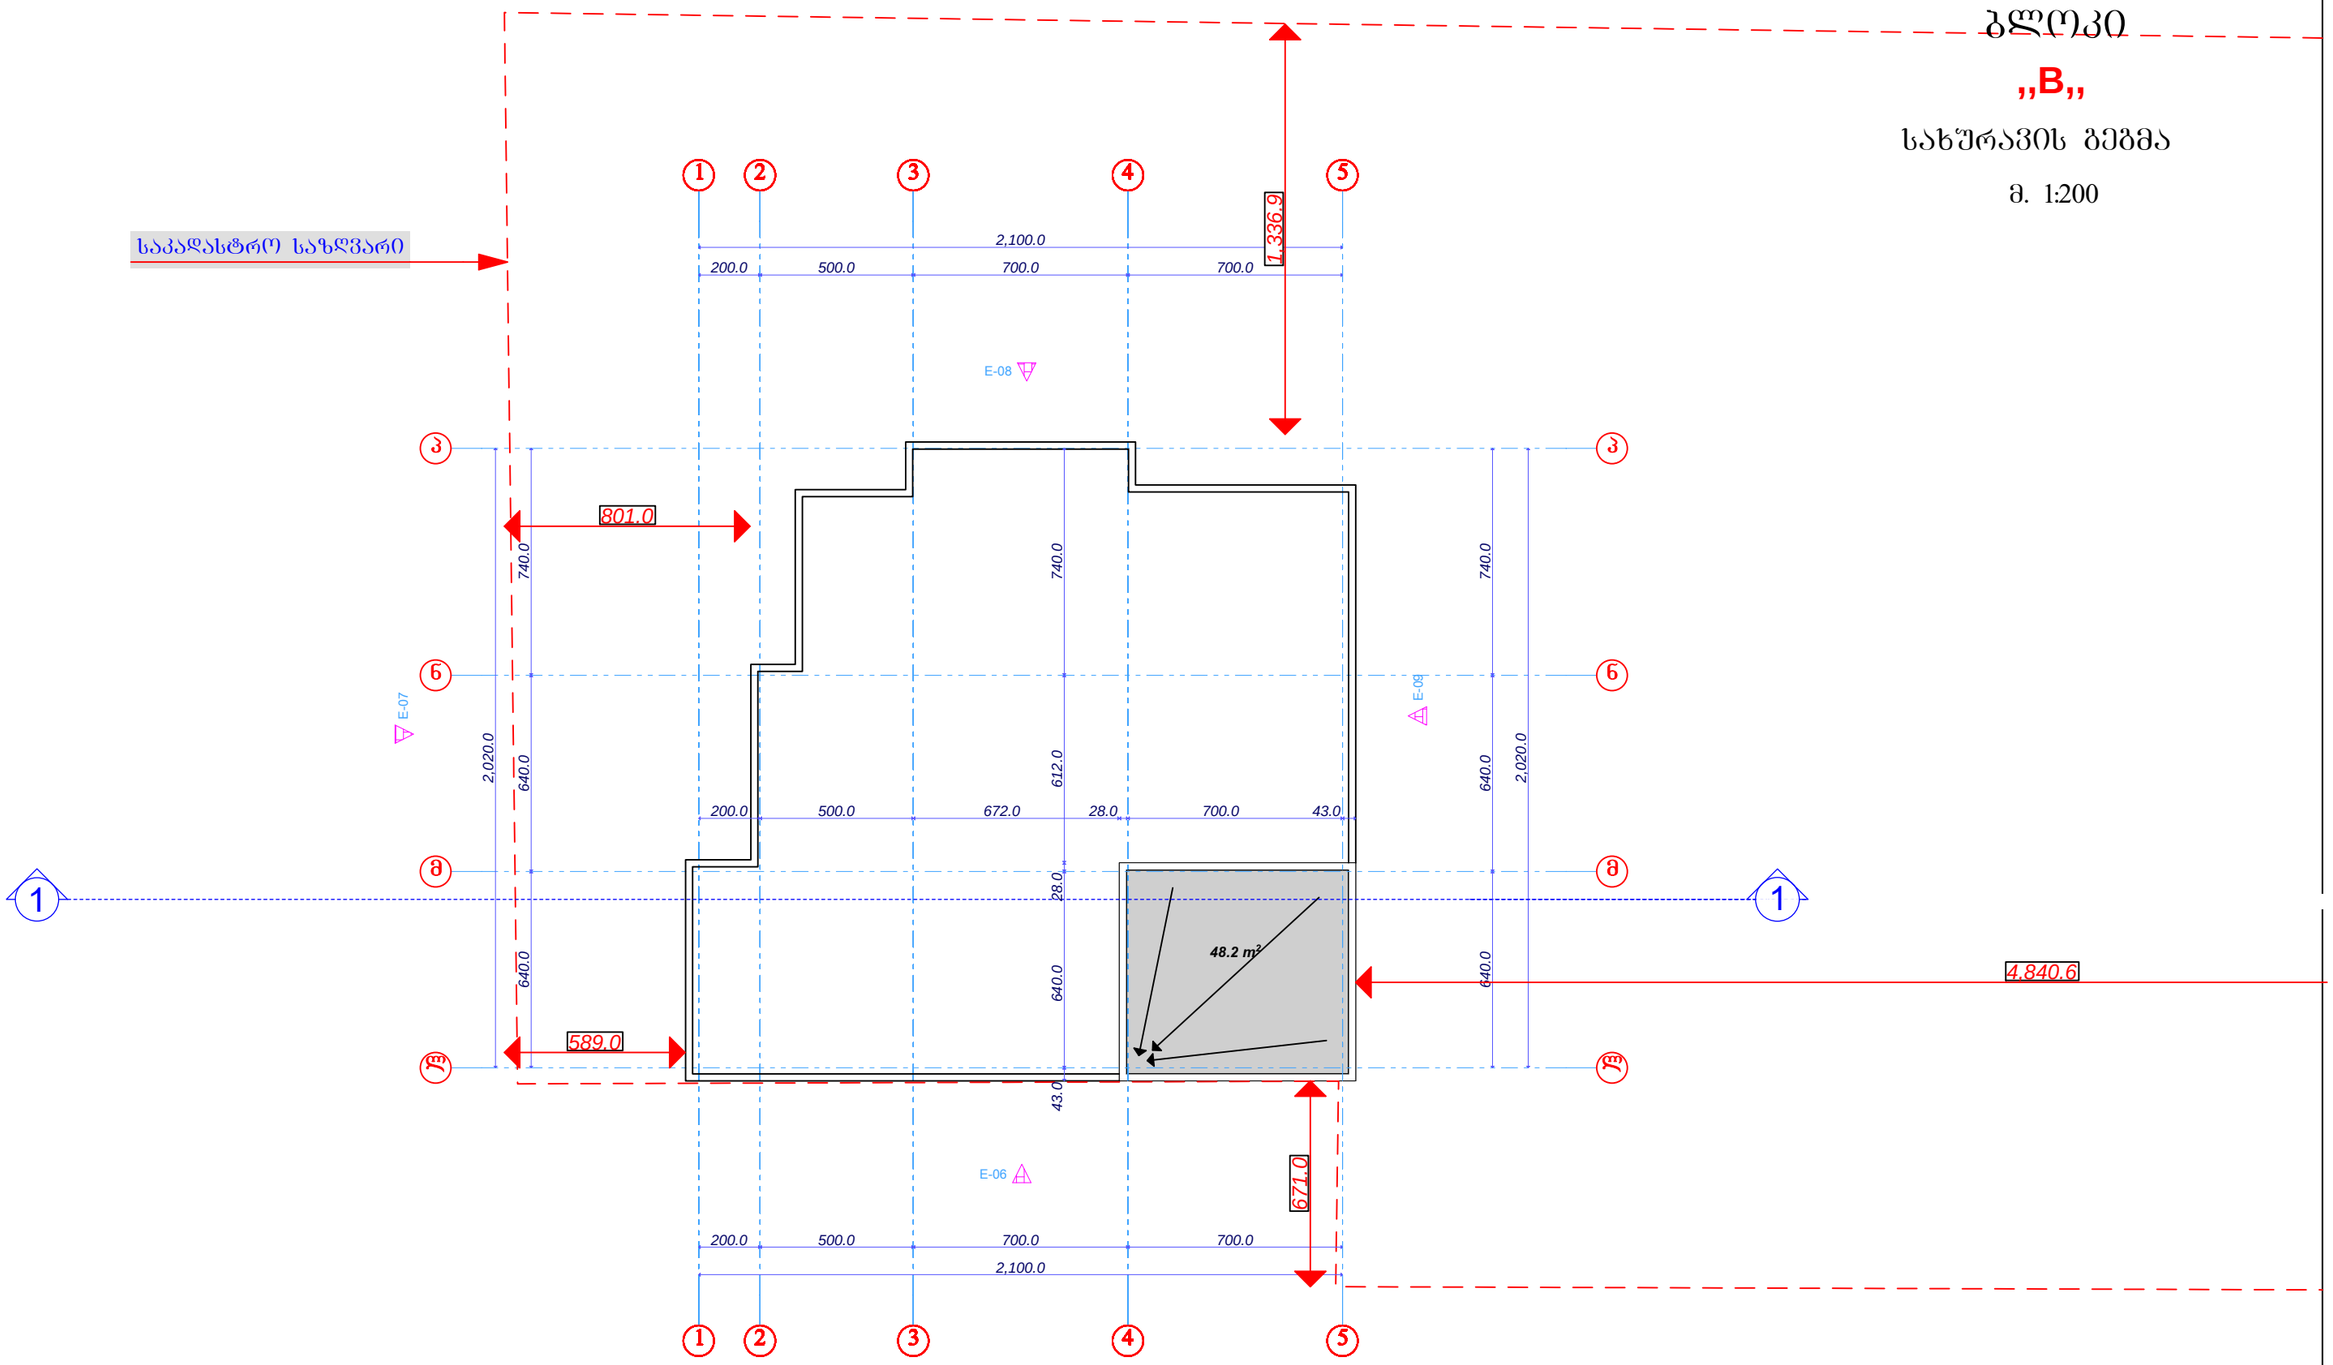

საპრ.დირექტორი		არაზმაძე	შ.პ.ს. „შპპზ-XXI„	სტადია	შურცელი	სულ
პრ. მთ. არქ		მჭახაიძე		პრ.		
პრ. ავტორი		მჭახაიძე	ქობილისში,გურამიშვილის გამზ.№78-ში მრავალბინიანი საცხოვრებელი კომპლექსის პროექტი			
შესრულა		აჩხაიძე		სახურავის გეგმა		
კონსტრუქტორი						