










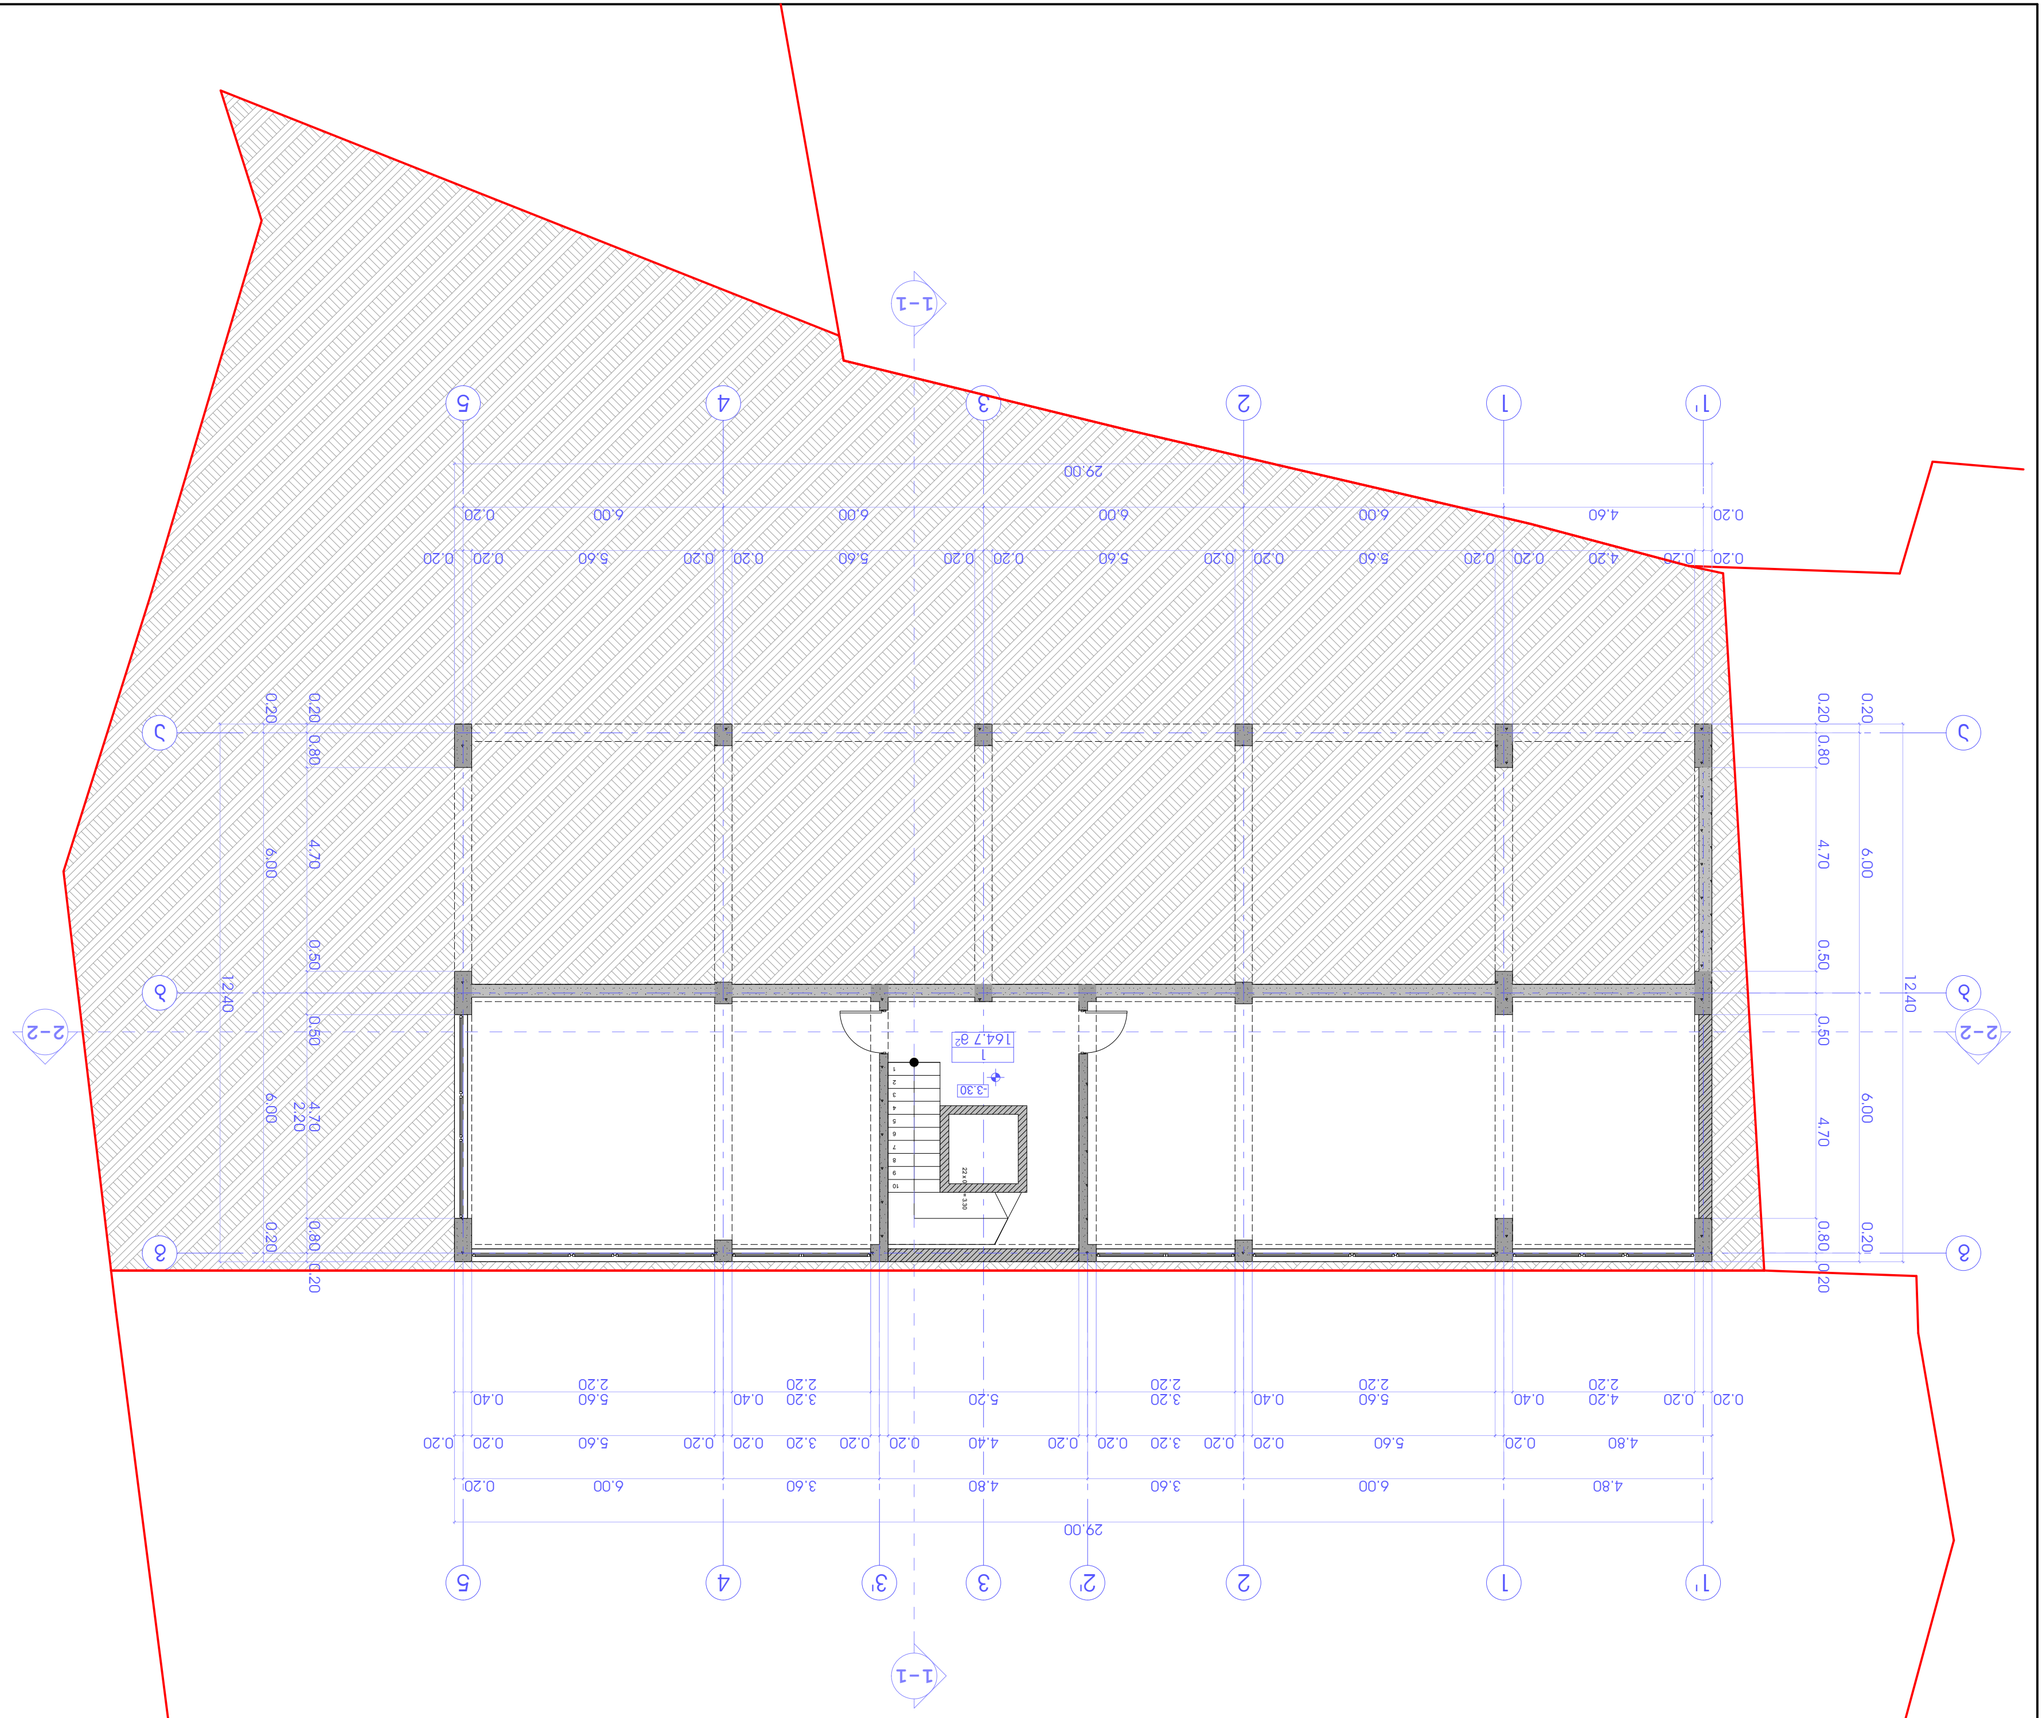


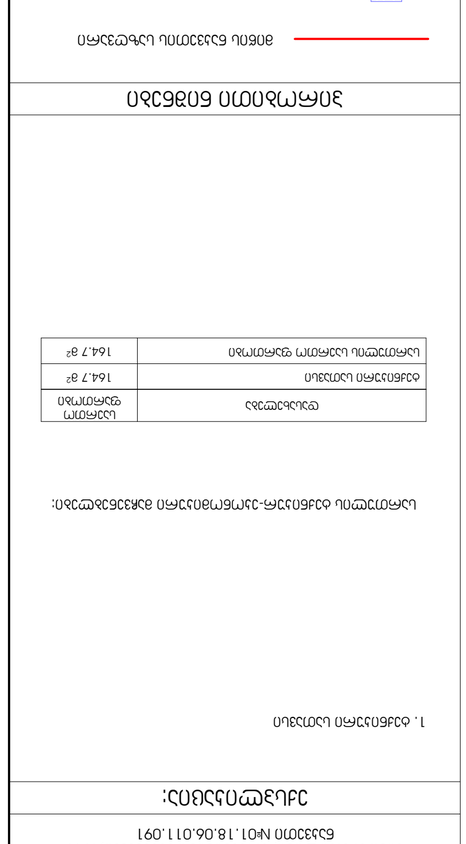

















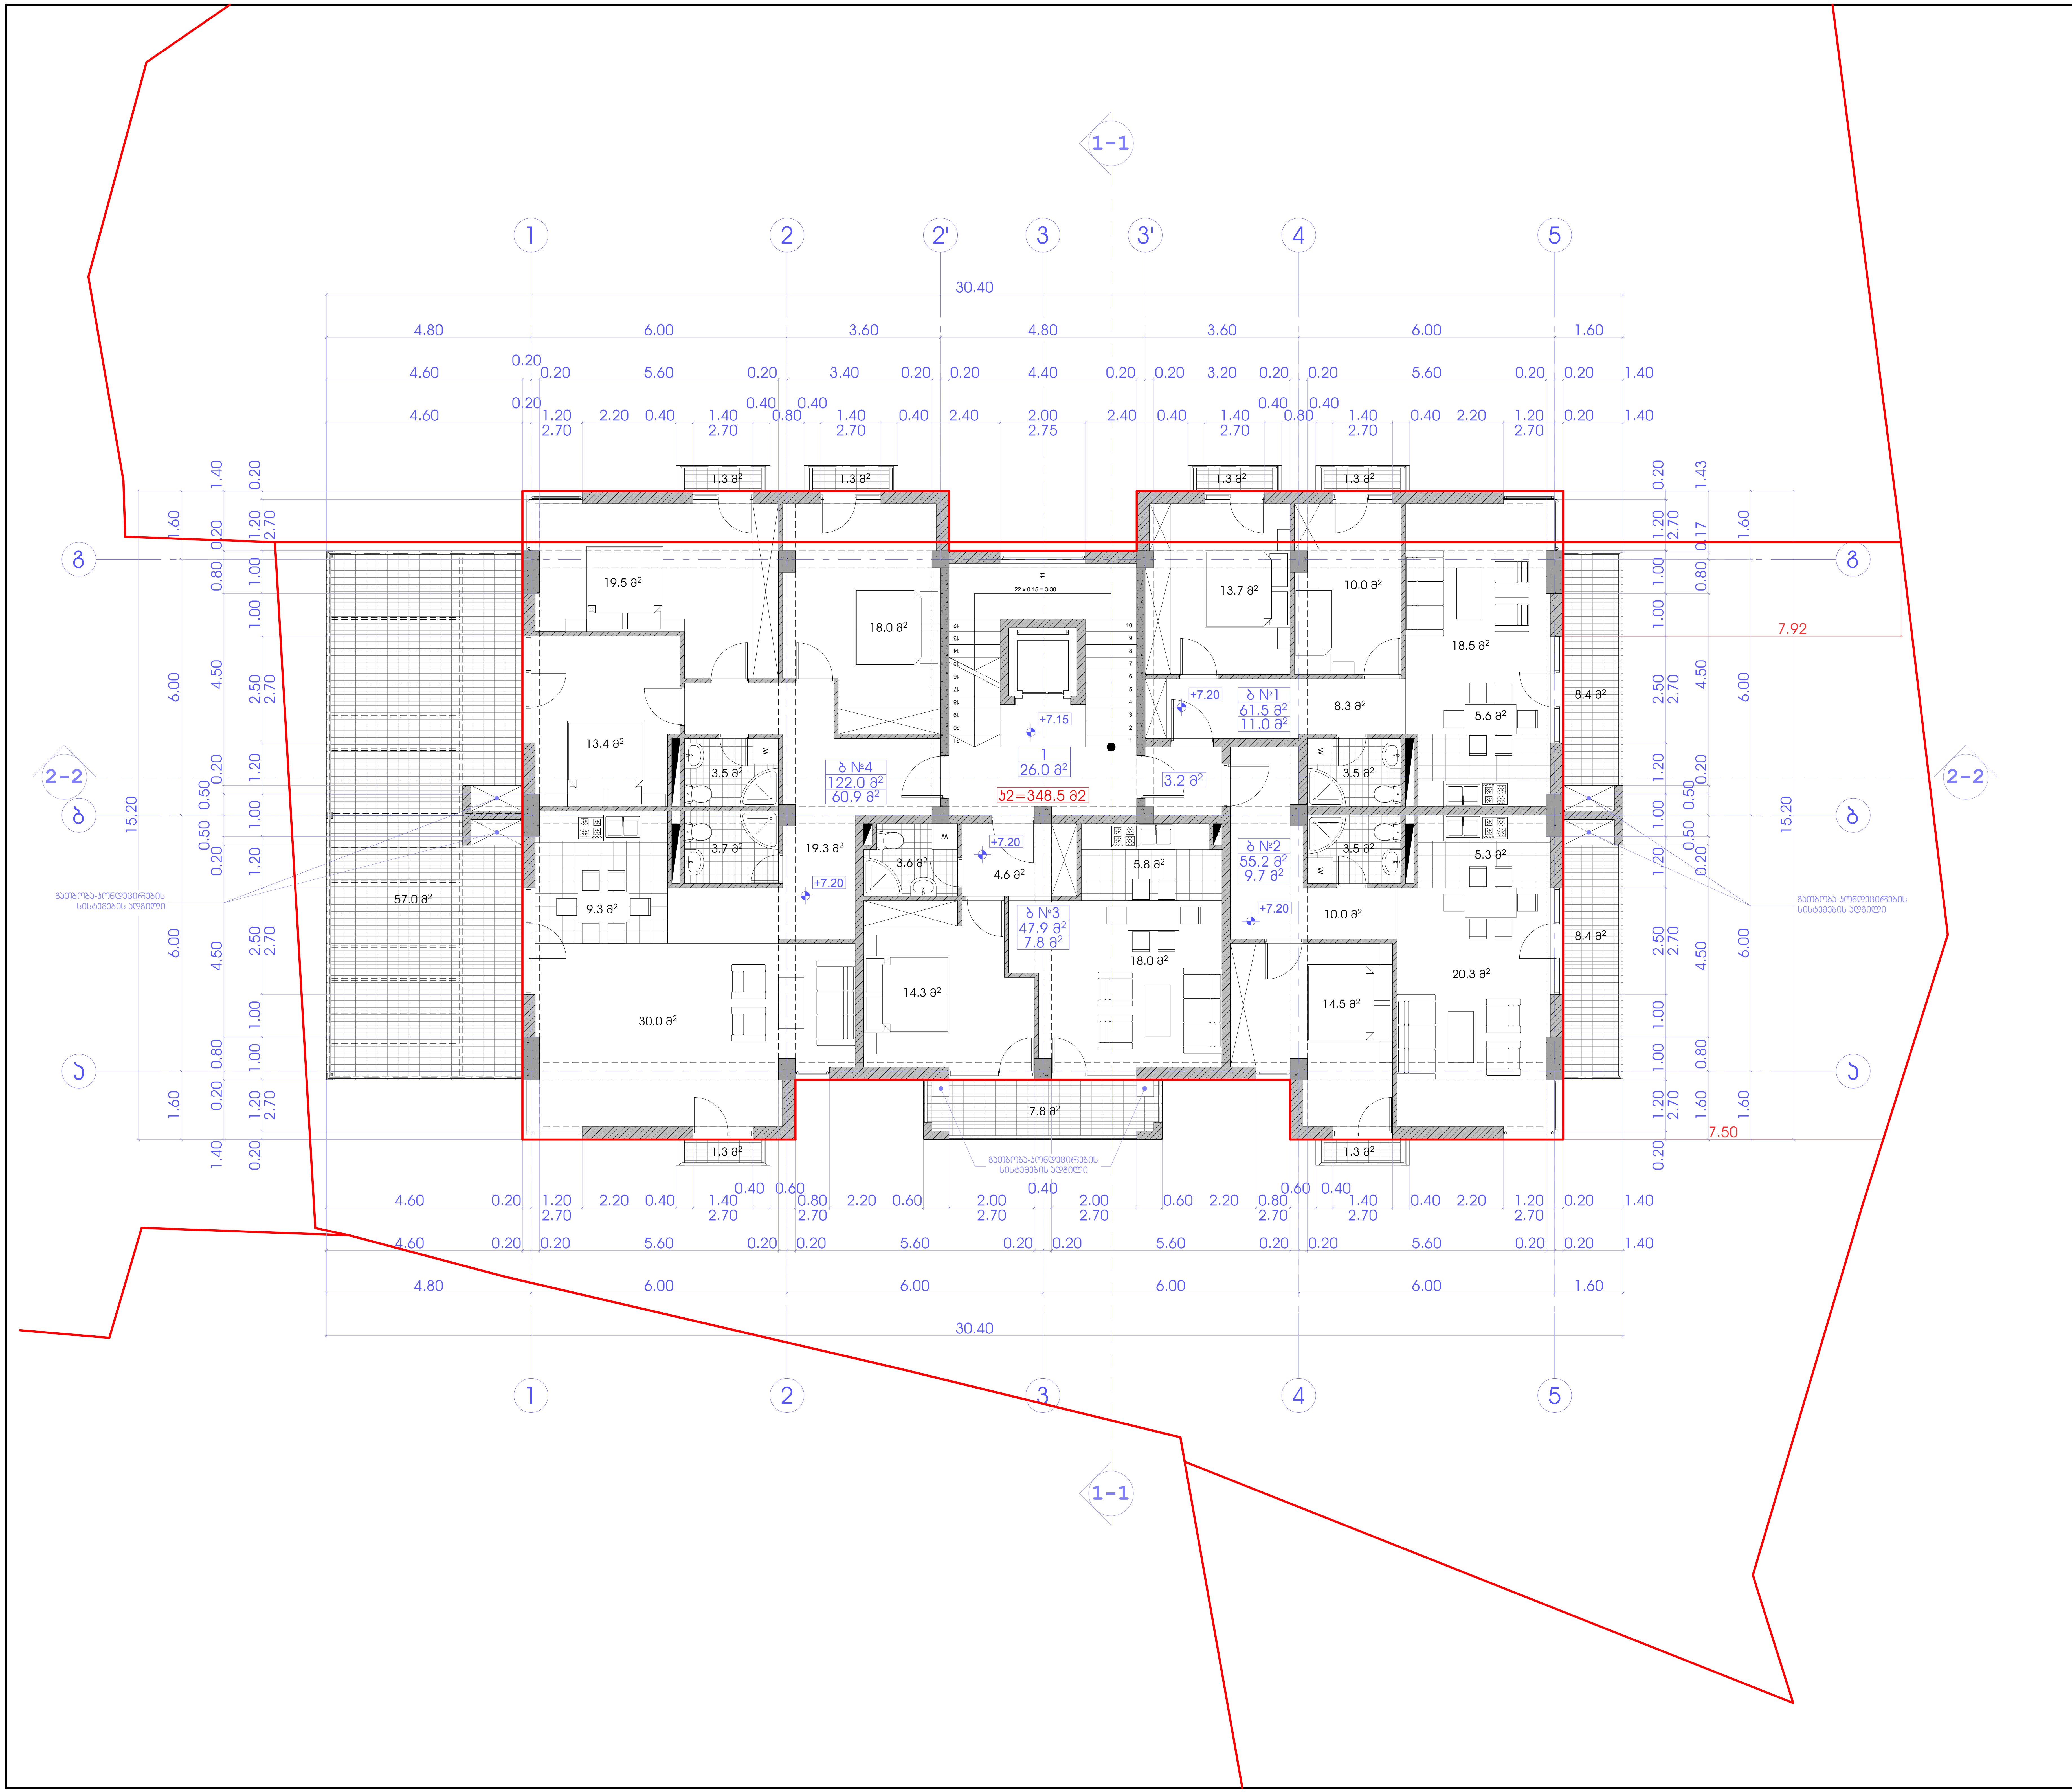

პროექტის სახელწოდება

მრავალბინიანი საცხოვრებელი სახლის პროექტი

მის.: ქ. თბილისი, კრწანისის II შესახვევი, №19
ნაკვეთი №01.18.06.011.091

ექსპლიკაცია:

1. სადარბაზო
2. საცხოვრებელი ბინები

სართულის ტექნიკურ-ეკონომიკური მაჩვენებლები:

დასახელება	ფართი შიდა კონტურზე	საზაფხულო ფართობი	საერთო ფართობი
ბ №1	61.5 მ²	11.0 მ²	72.5 მ²
ბ №2	55.2 მ²	9.7 მ²	64.9 მ²
ბ №3	47.9 მ²	7.8 მ²	55.7 მ²
ბ №4	122.0 მ²	60.9 მ²	182.9 მ²
ჯამი:	286.6 მ²	89.4 მ²	376.0 მ²
სადარბაზოს ფართობი			29.2 მ²
სართულის საერთო ფართობი			405.2 მ²

პირობითი ნიშნები

- მიწის ნაკვეთის საზღვარი
- +7.20 — არქიტექტურული ნიშნული
- 1-1 — ჭრილის ხაზი
- ბ №1 — ექსპლიკაციის ნუმერაცია
- 61.5 მ² — ფართი შიდა კონტურზე
- 11.0 მ² — საზაფხულო ფართი
- კ2-ის საანგარიშო კროკი

N

0 1 2 3 4 5 6 7 8 9 10

შ.პ.ს. "მევატეკ ჯე"
ქ. თბილისი, სამრეკლოს (ურიცკის) ქ. №26
ტელ/ფაქსი: (995 32) 274 79 97

თანამდებობა	გვარი	ხელმოწერა	თარიღი
დირექტორი	ვ. ჯალაღონია		
პროექ. ავტორი	ნ. სიხარულიძე		
დაამუშავა	ნ. სიხარულიძე		
მასშტაბი	1:100	სართულის გეგმა +7.20 ნიშნულზე	
თარიღი			
სტადია		ფურცლები	ფურცელი
პროექტი		24	ა-05

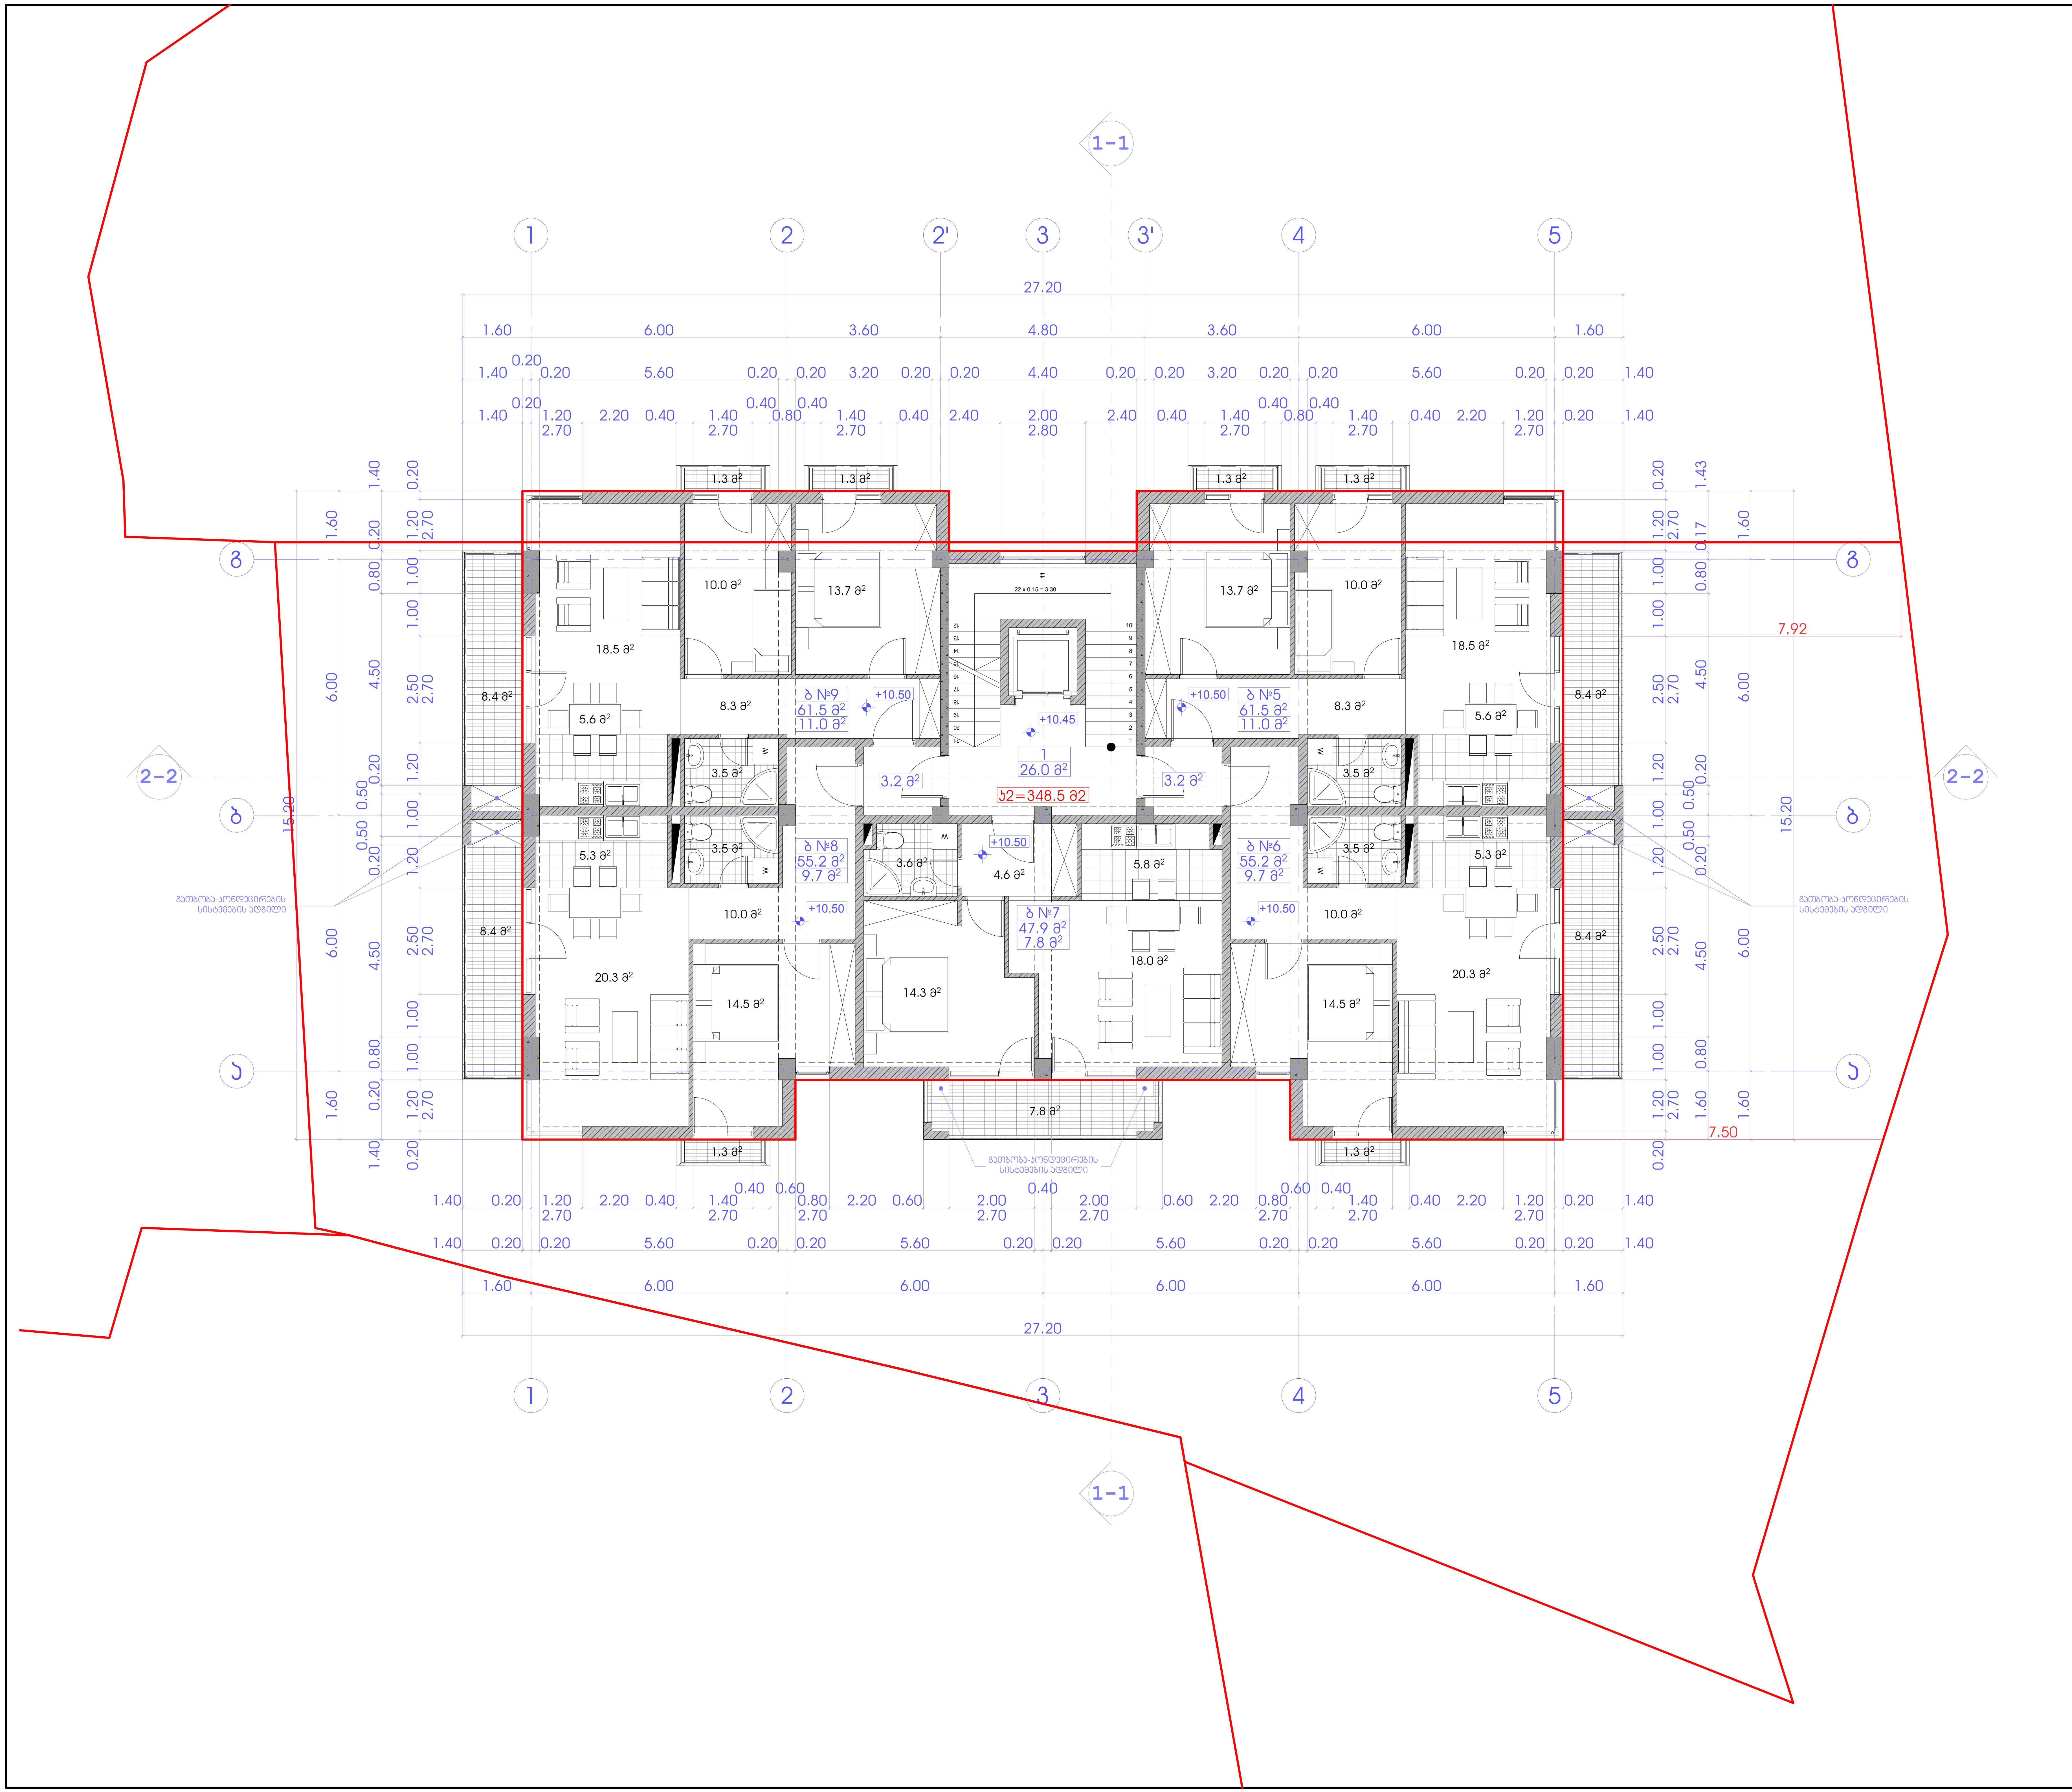

პროექტის სახელწოდება

მრავალბინიანი საცხოვრებელი სახლის პროექტი

მის.: ქ. თბილისი, კრწანისის II შესახვევი, №19
ნაკვეთი №01.18.06.011.091

ექსპლიკაცია:

1. სადარბაზო
2. საცხოვრებელი ბინები

სართულის ტექნიკურ-ეკონომიკური მაჩვენებლები:

დასახელება	ფართი შიდა კონტურზე	საზაფხულო ფართობი	საერთო ფართობი
ბ №5	61.5 მ²	11.0 მ²	72.5 მ²
ბ №6	55.2 მ²	9.7 მ²	64.9 მ²
ბ №7	47.9 მ²	7.8 მ²	55.7 მ²
ბ №8	55.2 მ²	9.7 მ²	64.9 მ²
ბ №9	61.5 მ²	11.0 მ²	72.5 მ²
ჯამი:	281.3 მ²	49.2 მ²	330.5 მ²
სადარბაზოს ფართობი			32.4 მ²
სართულის საერთო ფართობი			362.9 მ²

პირობითი ნიშნები

მიწის ნაკვეთის საზღვარი

+10.50 არქიტექტურული ნიშნული

1-1 ჭრილის ხაზი

ბ №1 ექსპლიკაციის ნუმერაცია
61.7 მ² ფართი შიდა კონტურზე
11.0 მ² საზაფხულო ფართი

კ2-ის საანგარიშო კონტური

0 1 2 3 4 5 6 7 8 9 10

შ.პ.ს. "მევახტე ჯი"
ქ. თბილისი, სამრეკლოს (ურიცკის) ქ. №26
ტელ/ფაქსი: (995 32) 274 79 97

თანამდებობა	გვარი	ხელმოწერა	თარიღი
დირექტორი	ვ. ჯალაღონია		
პროექ. ავტორი	ნ. სიხარულიძე		
დამუშავება	ნ. სიხარულიძე		
მასშტაბი	1:100	სართულის გეგმა +10.50 ნიშნულზე	
თარიღი			
სტადია		ფურცლები	ფურცელი
პროექტი		24	ა-06

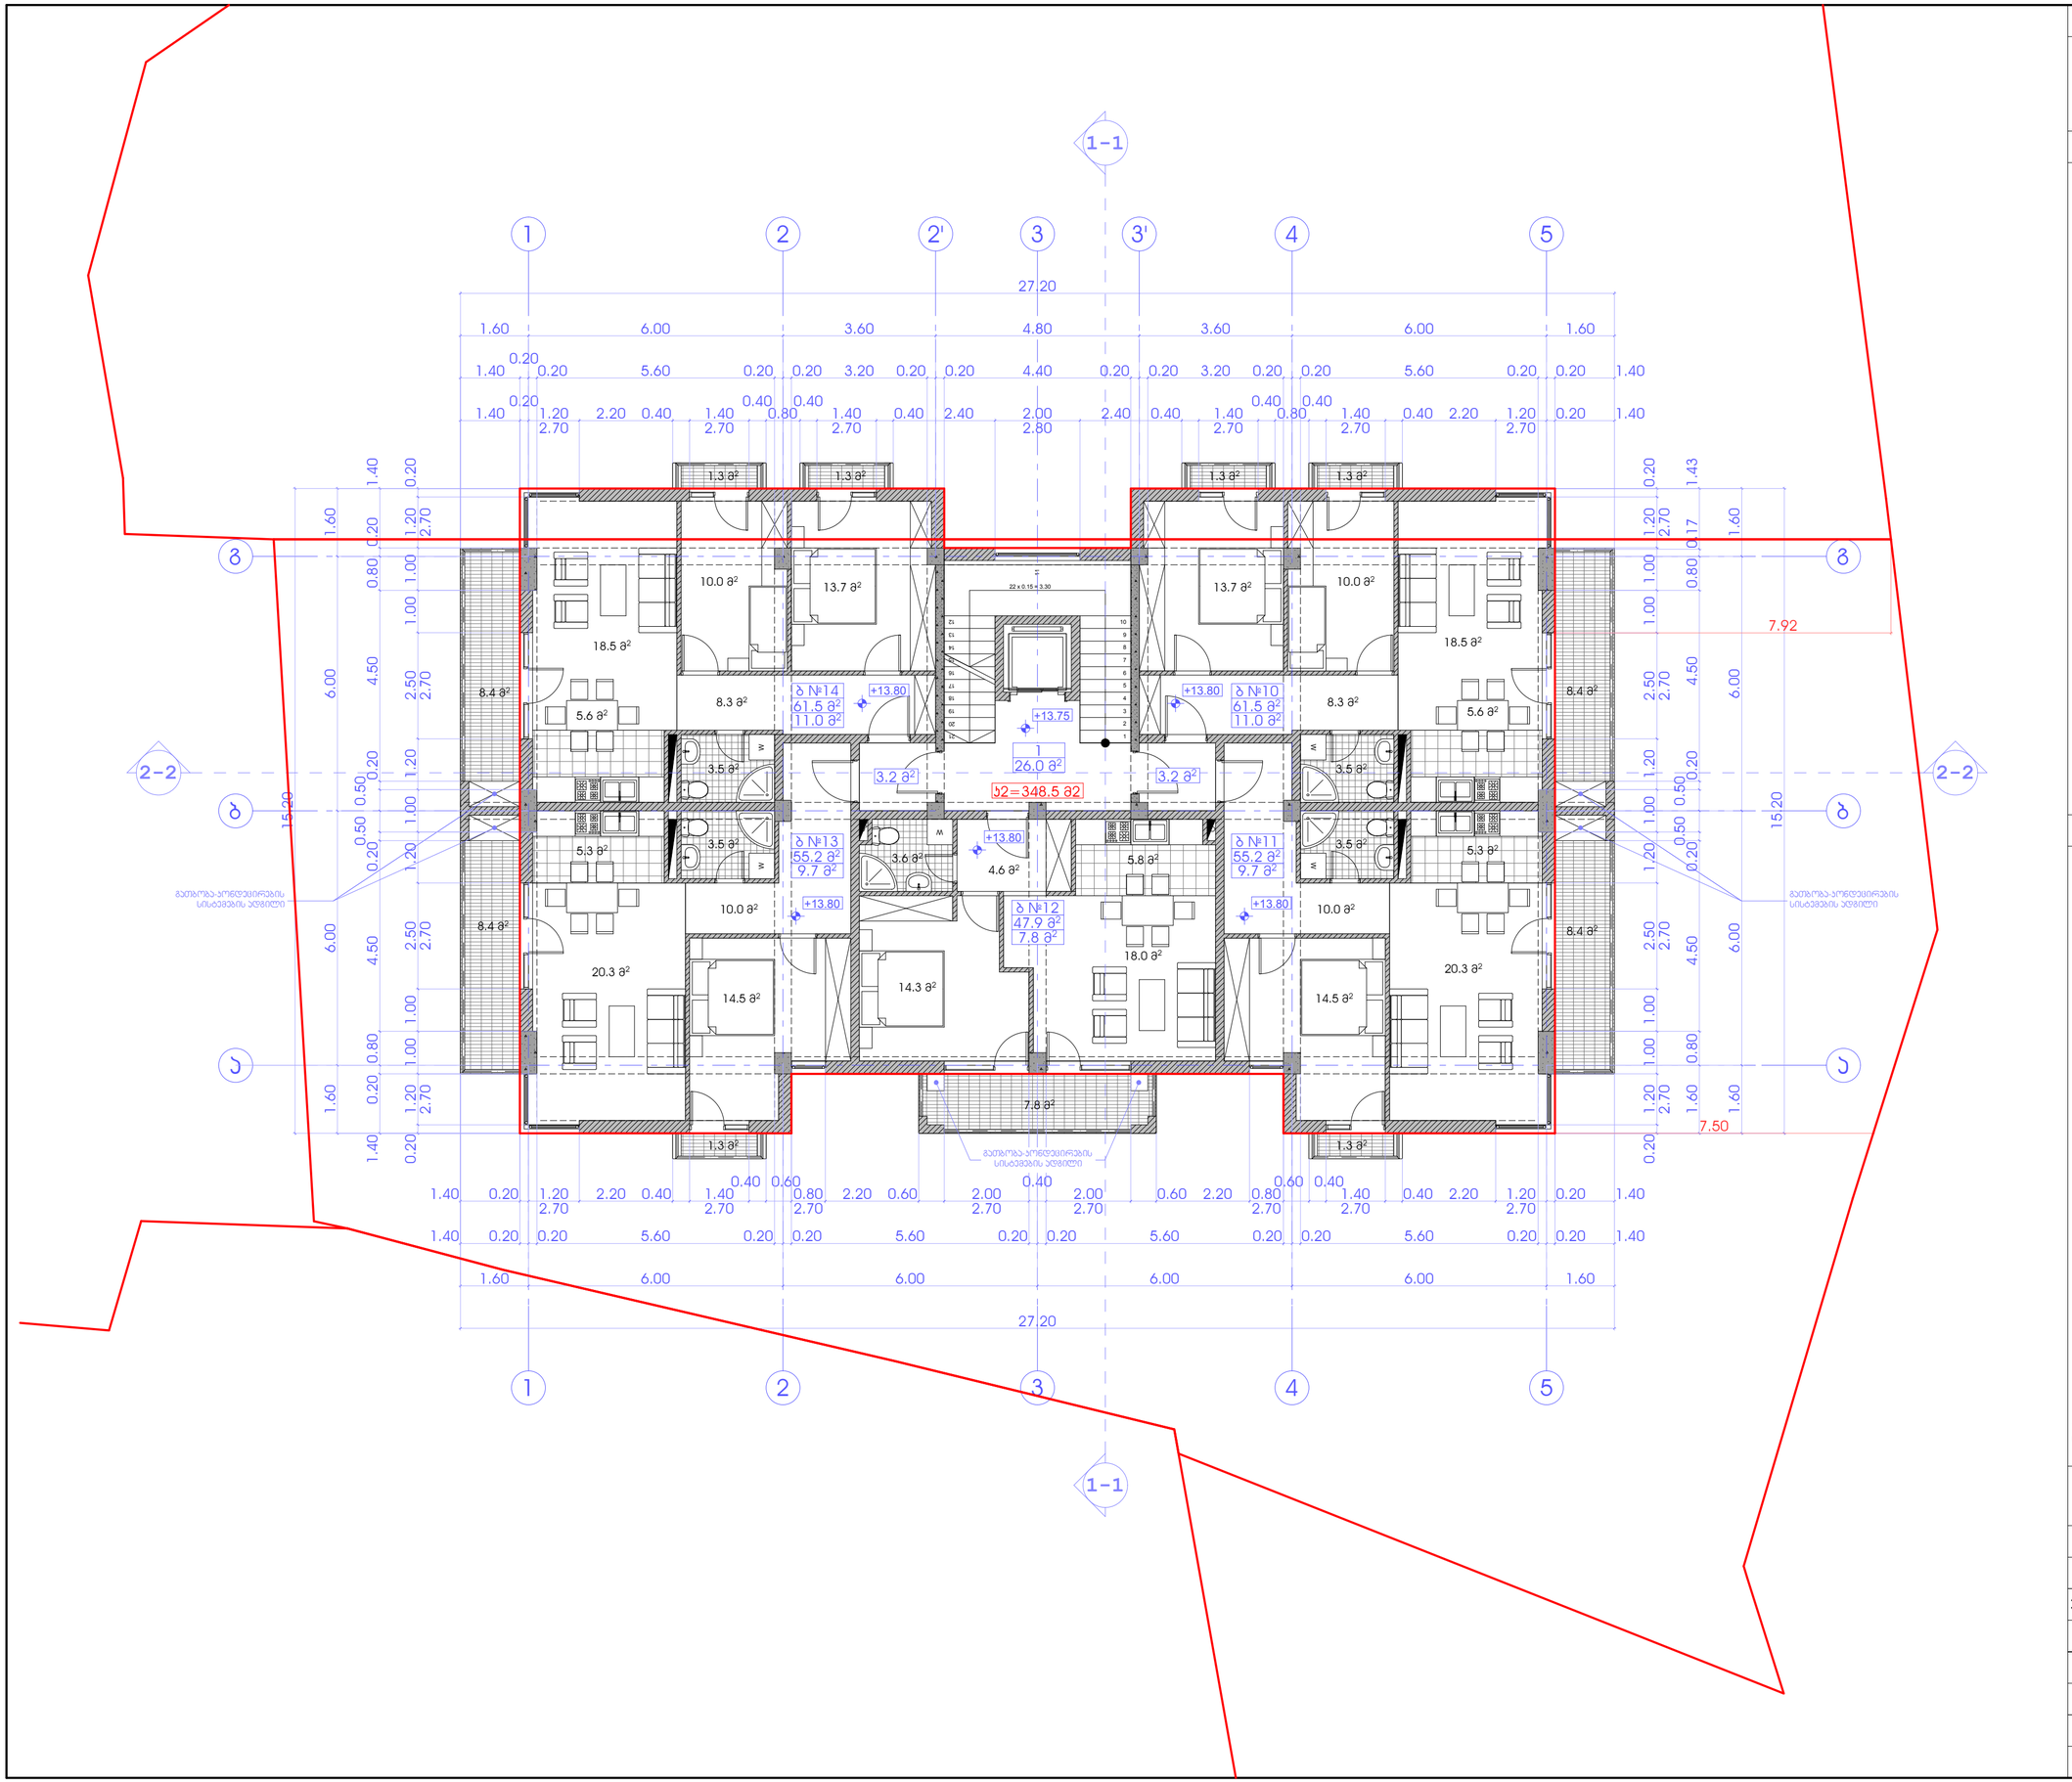

პროექტის სახელწოდება

მრავალბინიანი საცხოვრებელი სახლის პროექტი

მის.: ქ. თბილისი, ჯრწანისის II შესახვევი, №19
ნაკვეთი №01.18.06.011.091

ექსპლიკაცია:

1. სადარბაზო
2. საცხოვრებელი ბინები

სართულის ტექნიკურ-ეკონომიკური მაჩვენებლები:

დასახელება	ფართი შიდა კონტურზე	საზაფხულო ფართობი	საერთო ფართობი
ბ №10	61.5 მ²	11.0 მ²	72.5 მ²
ბ №11	55.2 მ²	9.7 მ²	64.9 მ²
ბ №12	47.9 მ²	7.8 მ²	55.7 მ²
ბ №13	55.2 მ²	9.7 მ²	64.9 მ²
ბ №14	61.5 მ²	11.0 მ²	72.5 მ²
ჯამი:	281.3 მ²	49.2 მ²	330.5 მ²
სადარბაზოს ფართობი			32.4 მ²
სართულის საერთო ფართობი			362.9 მ²

პირობითი ნიშნები

- მიწის ნაკვეთის საზღვარი
- +13.80 არქიტექტურული ნიშნული
- 1-1 ჭრილის ხაზი
- ბ №1 / 61.7 მ² / 11.0 მ² ექსპლიკაციის ნომერაცია / ფართი შიდა კონტურზე / საზაფხულო ფართი
- ბ2-ის საანგარიშო ჯოჯი

0 1 2 3 4 5 6 7 8 9 10

შ.პ.ს. "მევატეკ ჯე"
ქ. თბილისი, სამრეკლოს (ურიცკის) ქ. №26
ტელ/ფაქსი: (995 32) 274 79 97

თანამდებობა	გვარი	ხელმოწერა	თარიღი
დირექტორი	ვ. ჯალაღონია		
პროექ. ავტორი	ნ. სიხარულიძე		
დაამუშავა	ნ. სიხარულიძე		
მასშტაბი	1:100	სართულის გეგმა +13.80 ნიშნულზე	
თარიღი			
ს ტ ა დ ი ა		ფურცლები	ფურცელი
პ რ ო ე ქ ტ ი		24	ა-07














































































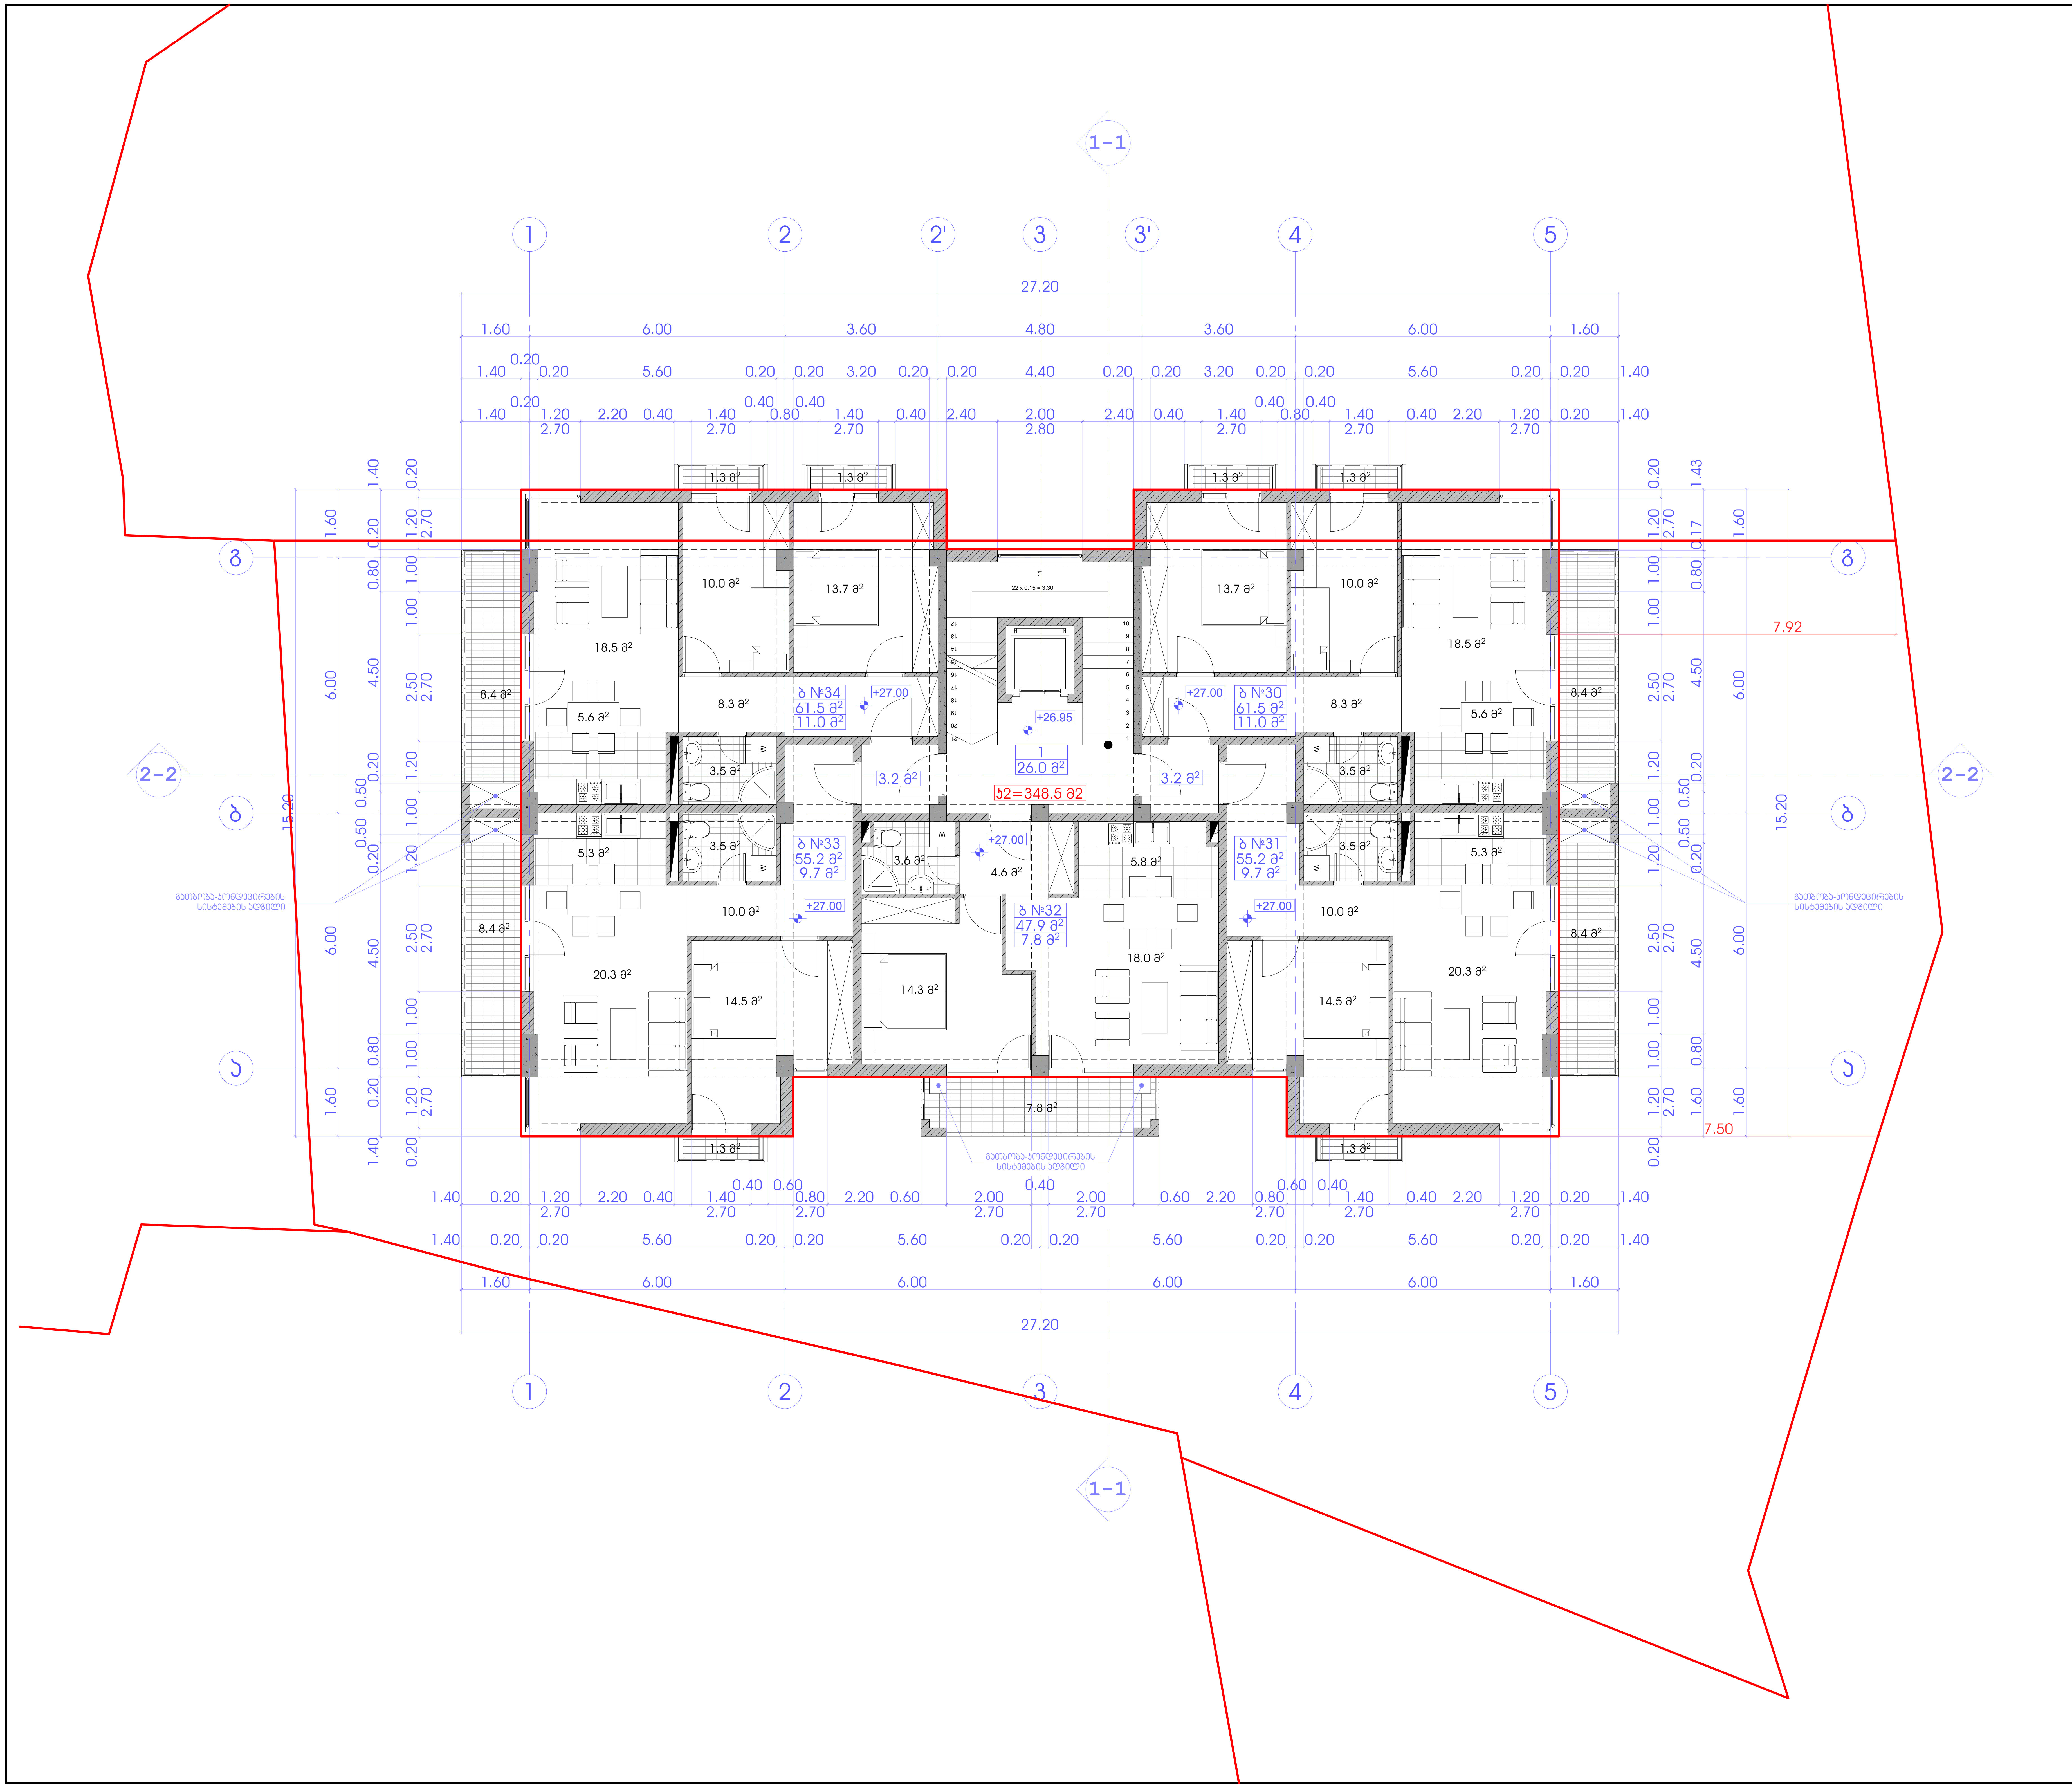

პროექტის სახელწოდება

მრავალბინიანი საცხოვრებელი სახლის პროექტი

მის.: ქ. თბილისი, კრწანისის II შესახვევი, №19
ნაკვეთი №01.18.06.011.091

ექსპლიკაცია:

1. სადარბაზო
2. საცხოვრებელი ბინები

სართულის ტექნიკურ-ეკონომიკური მაჩვენებლები:

დასახელება	ფართი შიდა კონტურზე	საზაფხულო ფართობი	საერთო ფართობი
ბ №30	61.5 მ2	11.0 მ2	72.5 მ2
ბ №31	55.2 მ2	9.7 მ2	64.9 მ2
ბ №32	47.9 მ2	7.8 მ2	55.7 მ2
ბ №33	55.2 მ2	9.7 მ2	64.9 მ2
ბ №34	61.5 მ2	11.0 მ2	72.5 მ2
ჯამი:	281.3 მ2	49.2 მ2	330.5 მ2
სადარბაზოს ფართობი			32.4 მ2
სართულის საერთო ფართობი			362.9 მ2

პირობითი ნიშნები

მიწის ნაკვეთის საზღვარი

არქიტექტურული ნიშნული (+27.00)

ჭრილის ხაზი (1-1)

ექსპლიკაციის ნუმერაცია (ბ №1)
ფართი შიდა კონტურზე (61.7 მ2)
საზაფხულო ფართი (11.0 მ2)

კ2-ის საანგარიშო კონტური

შ.პ.ს. "მევახტე ჯი"
ქ. თბილისი, სამრეკლოს (ურიცკის) ქ. №26
ტელ/ფაქსი: (995 32) 274 79 97

თანამდებობა	გვარი	ხელმოწერა	თარიღი
დირექტორი	ვ. ჯალაღონია		
პროექ. ავტორი	ნ. სიხარულიძე		
დაამუშავა	ნ. სიხარულიძე		
მასშტაბი	1:100	სართულის გეგმა +27.00 ნიშნულზე	
თარიღი			
სტადია		ფურცლები	ფურცელი
პროექტი		24	ა-11






























































































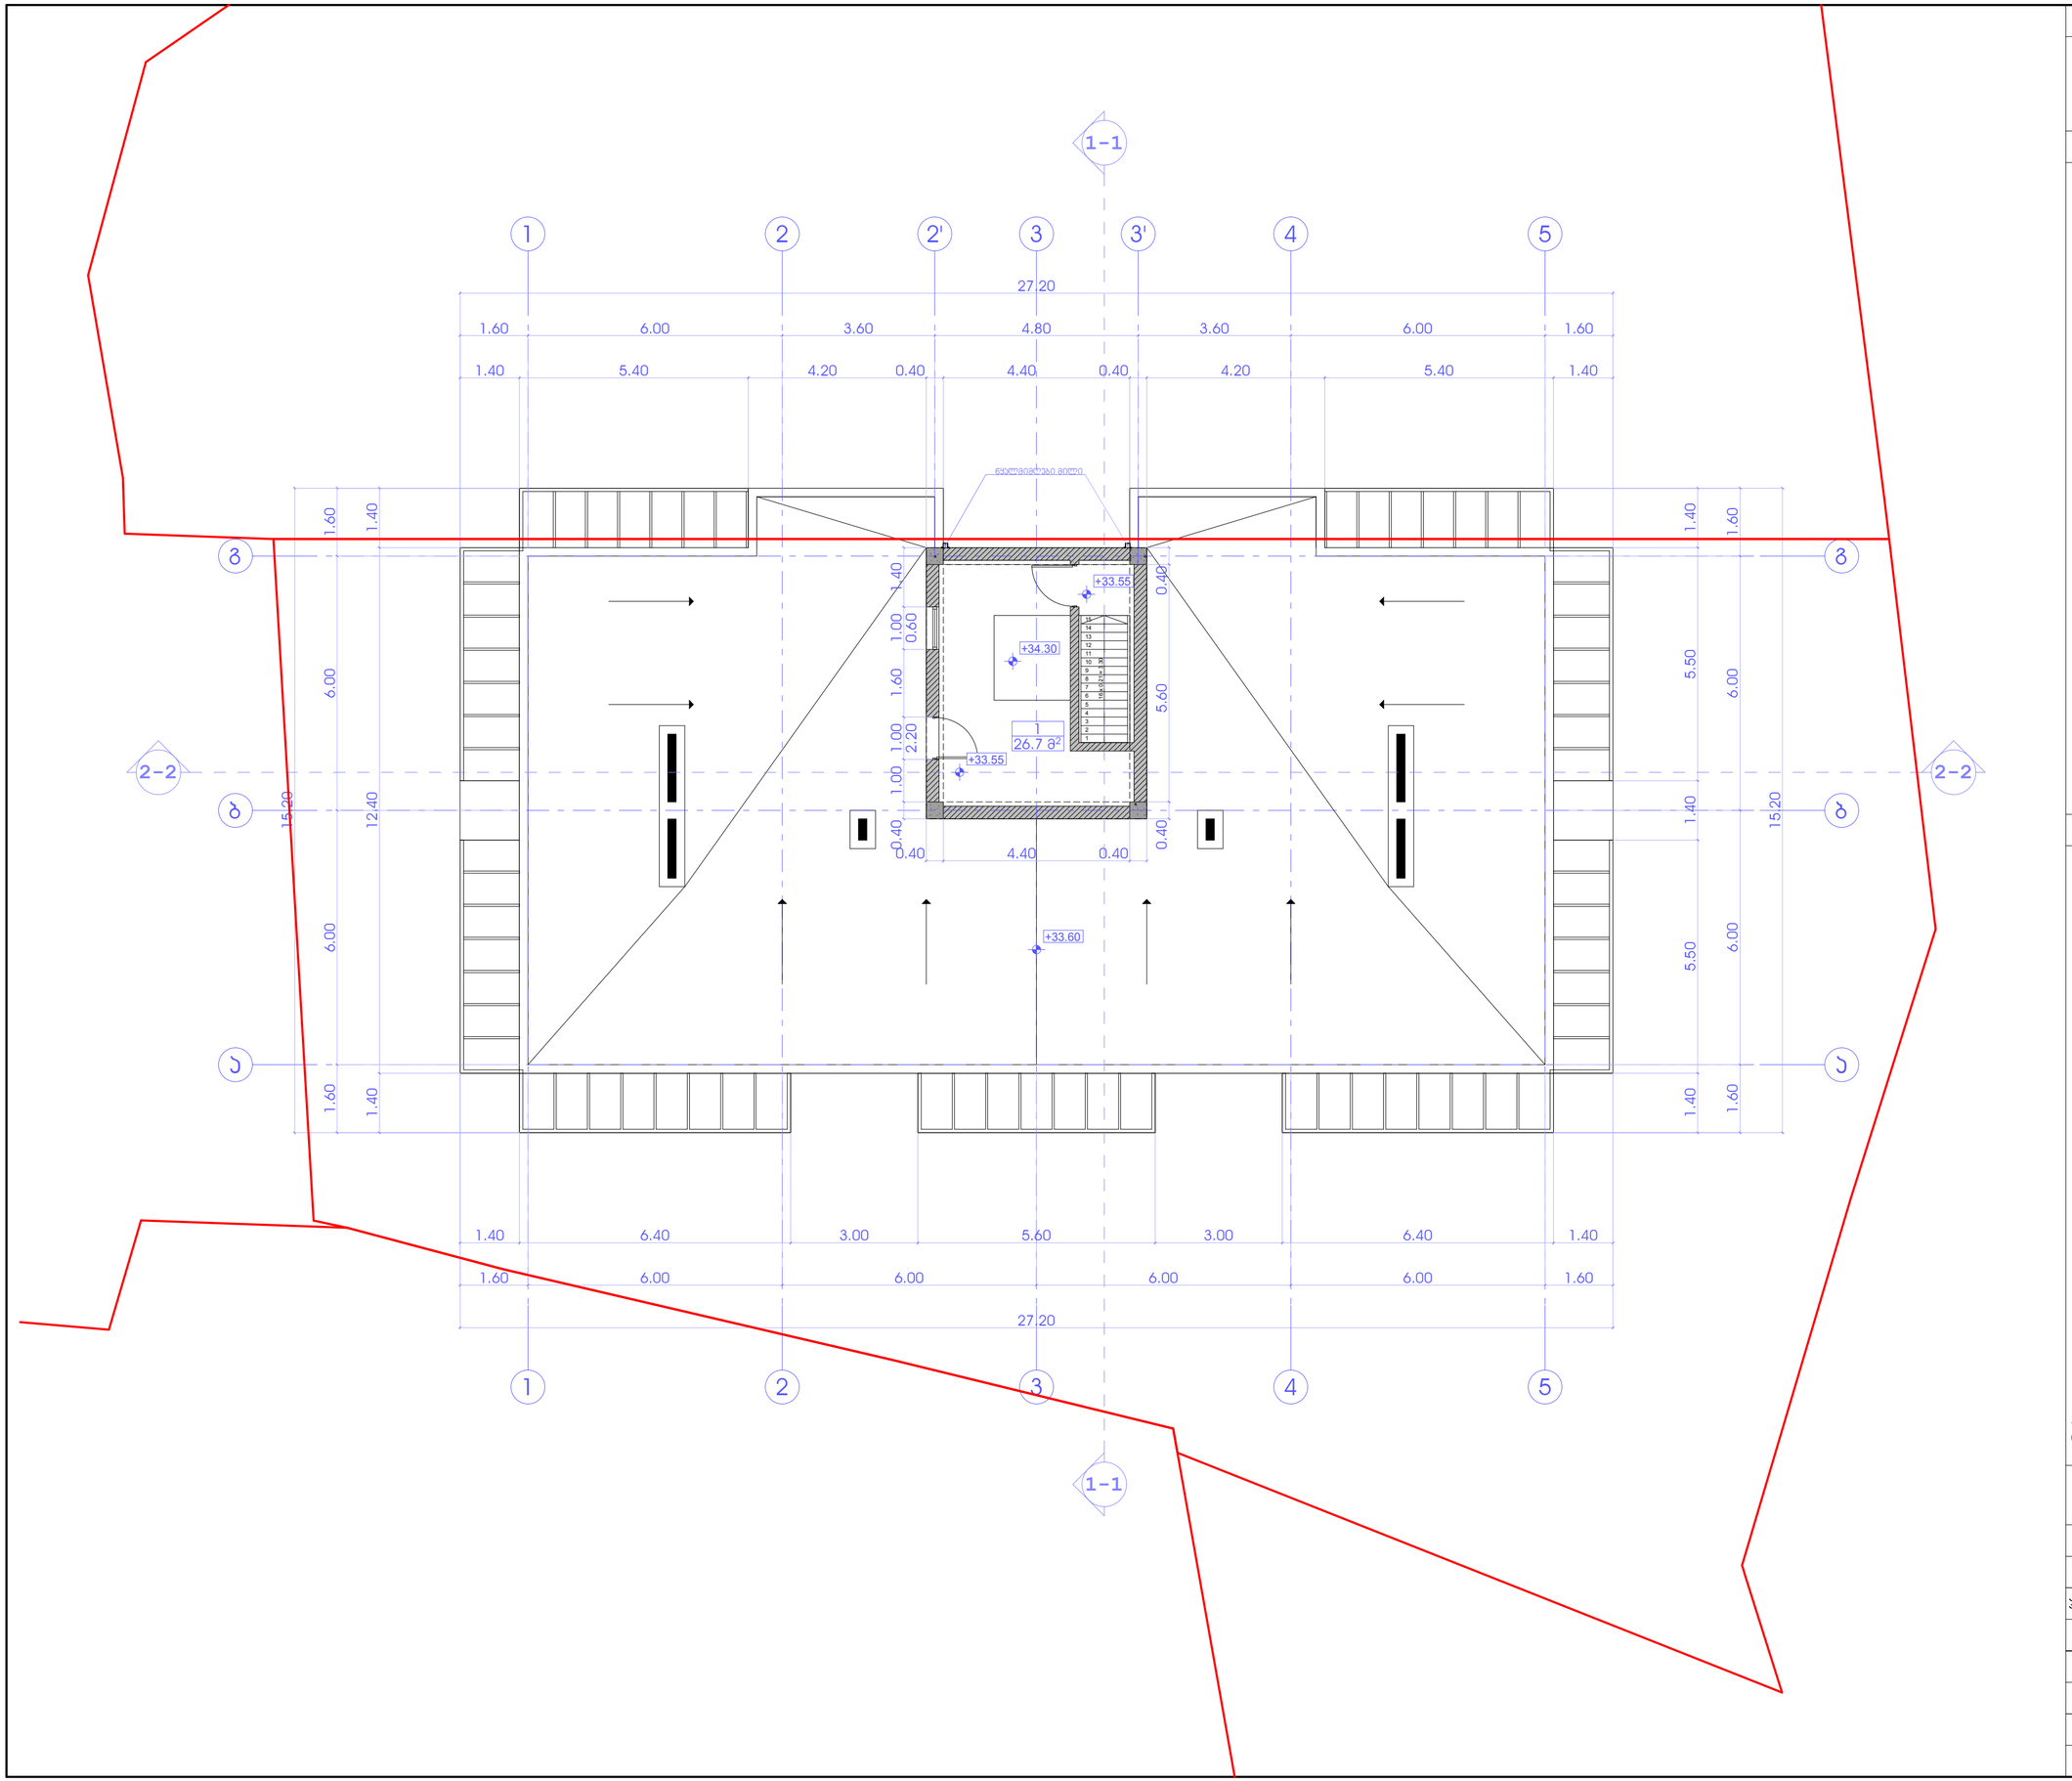

პროექტის სახელწოდება

მრავალბინიანი საცხოვრებელი სახლის პროექტი

მის.: ქ. თბილისი, ჯრწანისის II შესახვევი, №19
ნაკვეთი №01.18.06.011.091

ექსპლიკაცია:

1. ლიფტის სამანქანო

სართულის ტექნიკურ-ეკონომიკური მაჩვენებლები:

დასახელება	საერთო ფართობი
ლიფტის სამანქანოს ფართობი	26.7 მ²
სართულის საერთო ფართობი	26.7 მ²

პირობითი ნიშნები

მიწის ნაკვეთის საზღვარი

+33.60 არქიტექტურული ნიშნული

1-1 ჭრილის ხაზი

1 / 26.7 მ² ექსპლიკაციის ნომერაცია ფართი შიდა კონტურზე

0 1 2 3 4 5 6 7 8 9 10

შ.პ.ს. "მევატეკ ჯე"
ქ. თბილისი, სამრეკლოს (ურიცკის) ქ. №26
ტელ/ფაქსი: (995 32) 274 79 97

თანამდებობა	გვარი	ხელმოწერა	თარიღი
დირექტორი	ვ. ჯალაღონია		
პროექ. ავტორი	ნ. სიხარულიძე		
დაამუშავა	ნ. სიხარულიძე		
მასშტაბი	1:100	ლიფტის სამანქანოს გეგმა +33.60 ნიშნულზე	
თარიღი			
სტადია		ფურცლები	ფურცელი
პროექტი		24	ა-12

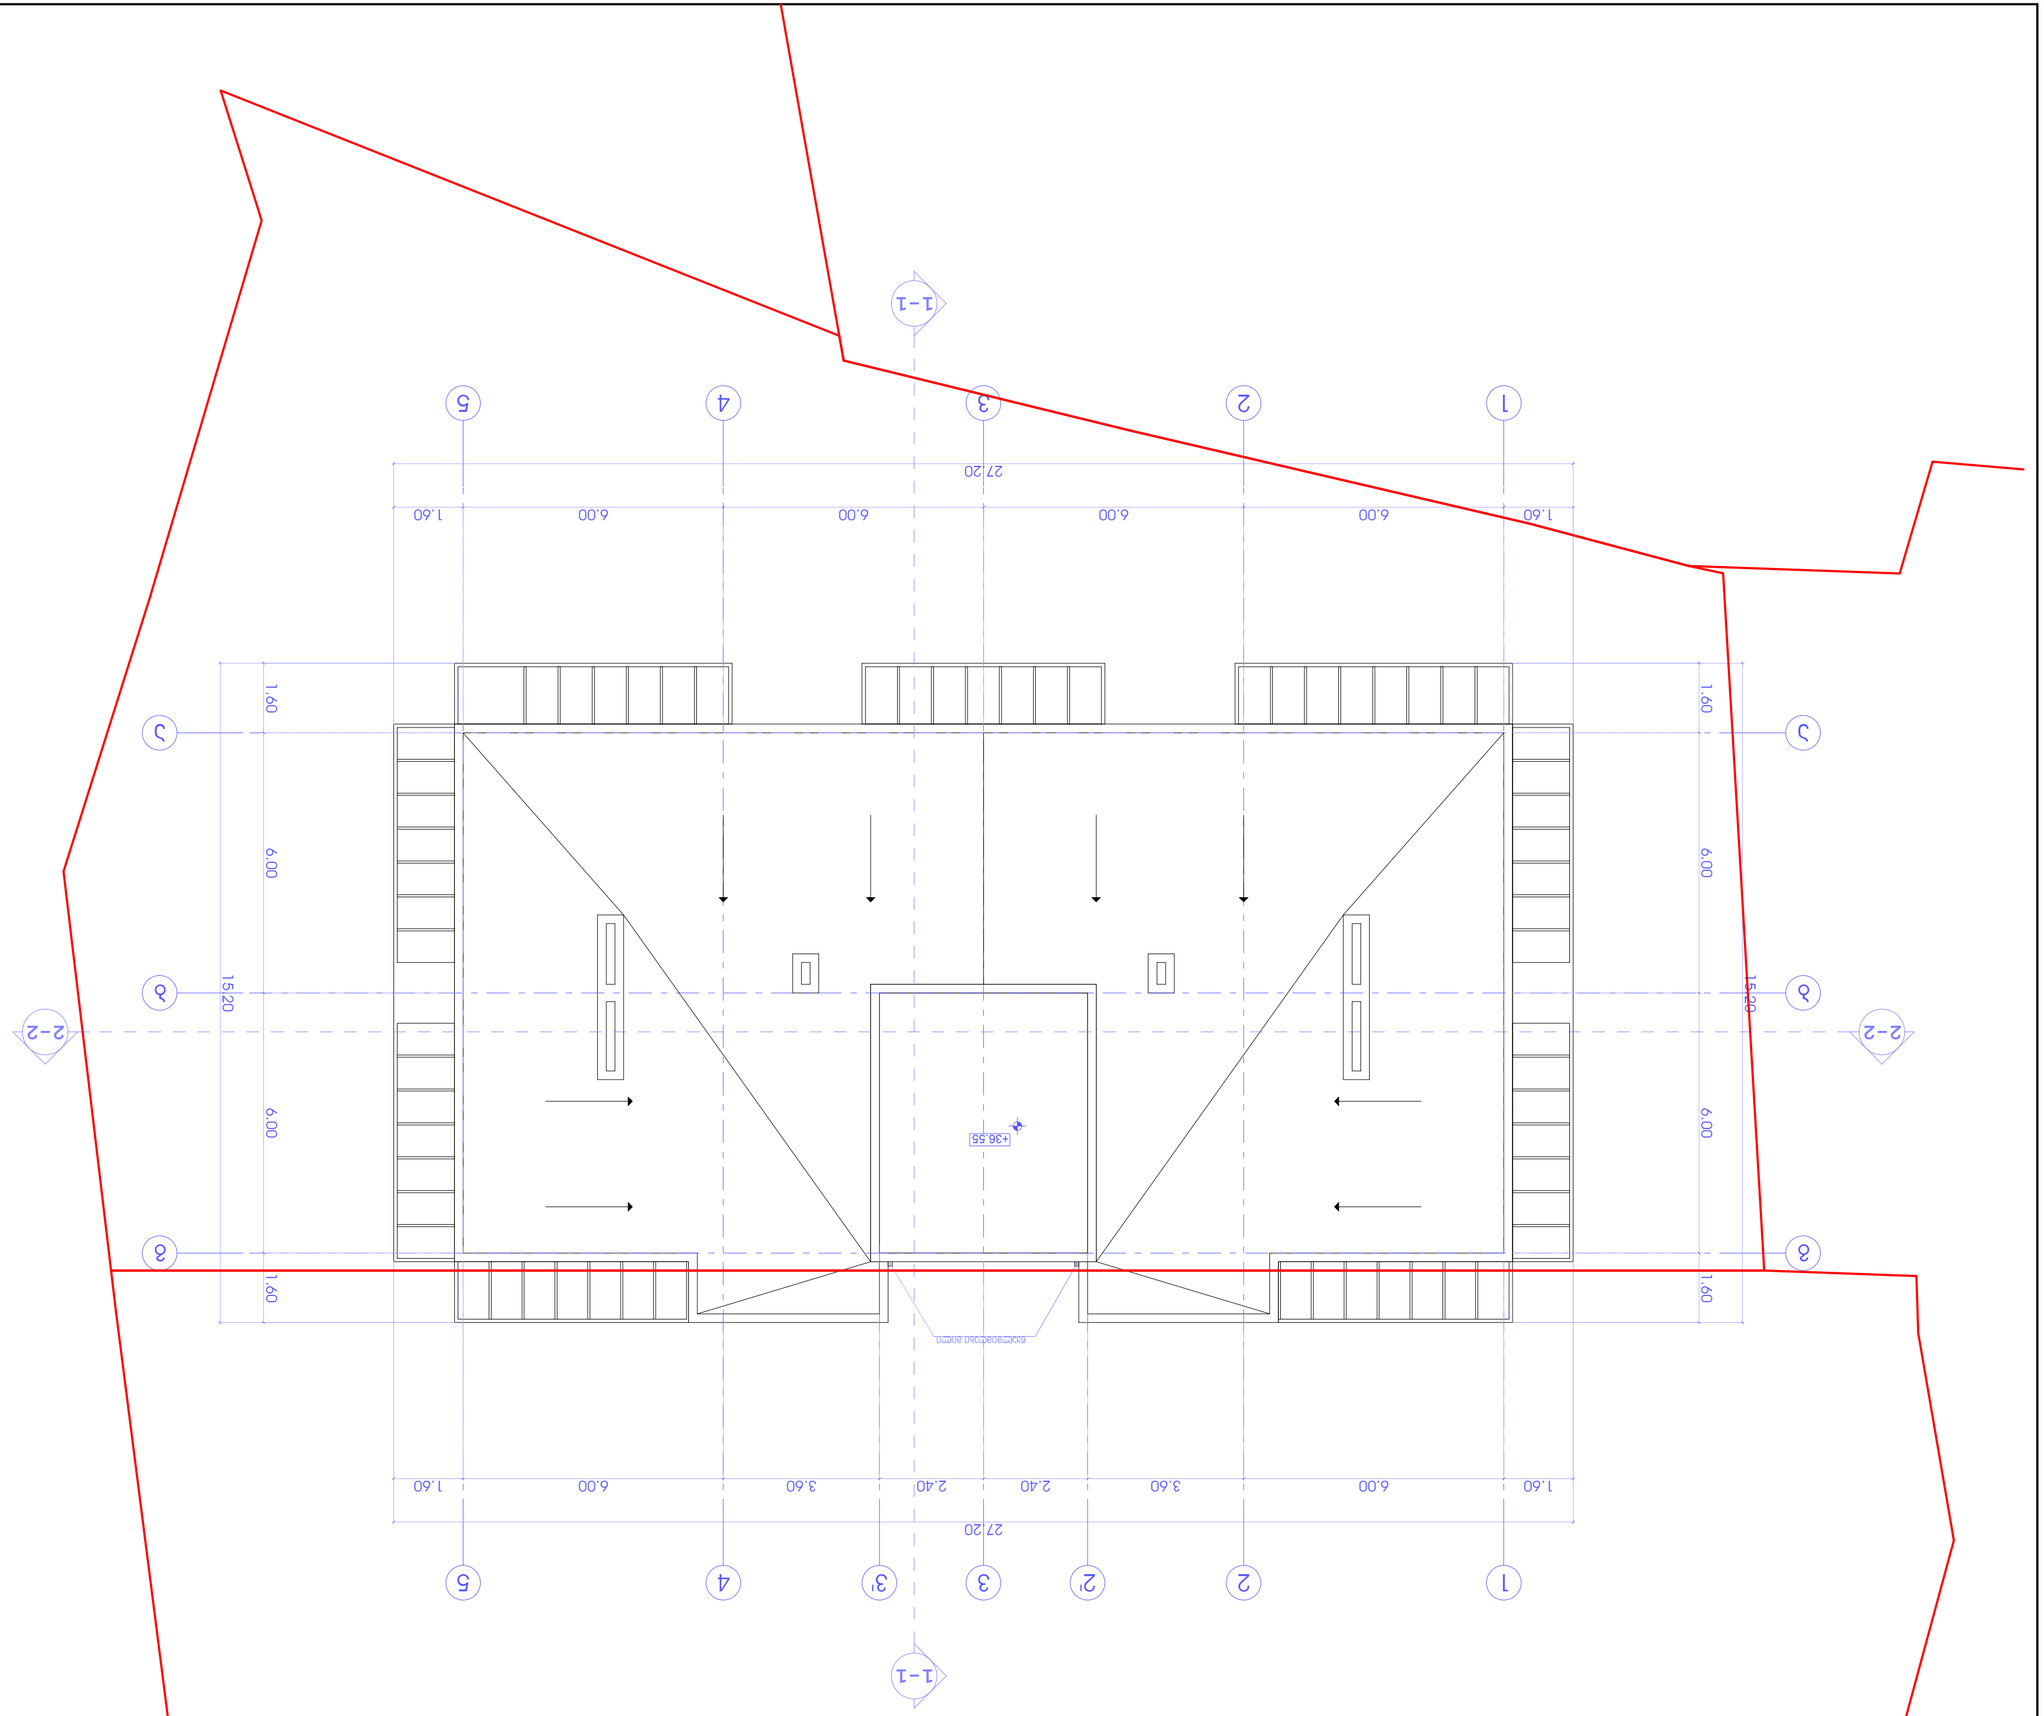


























