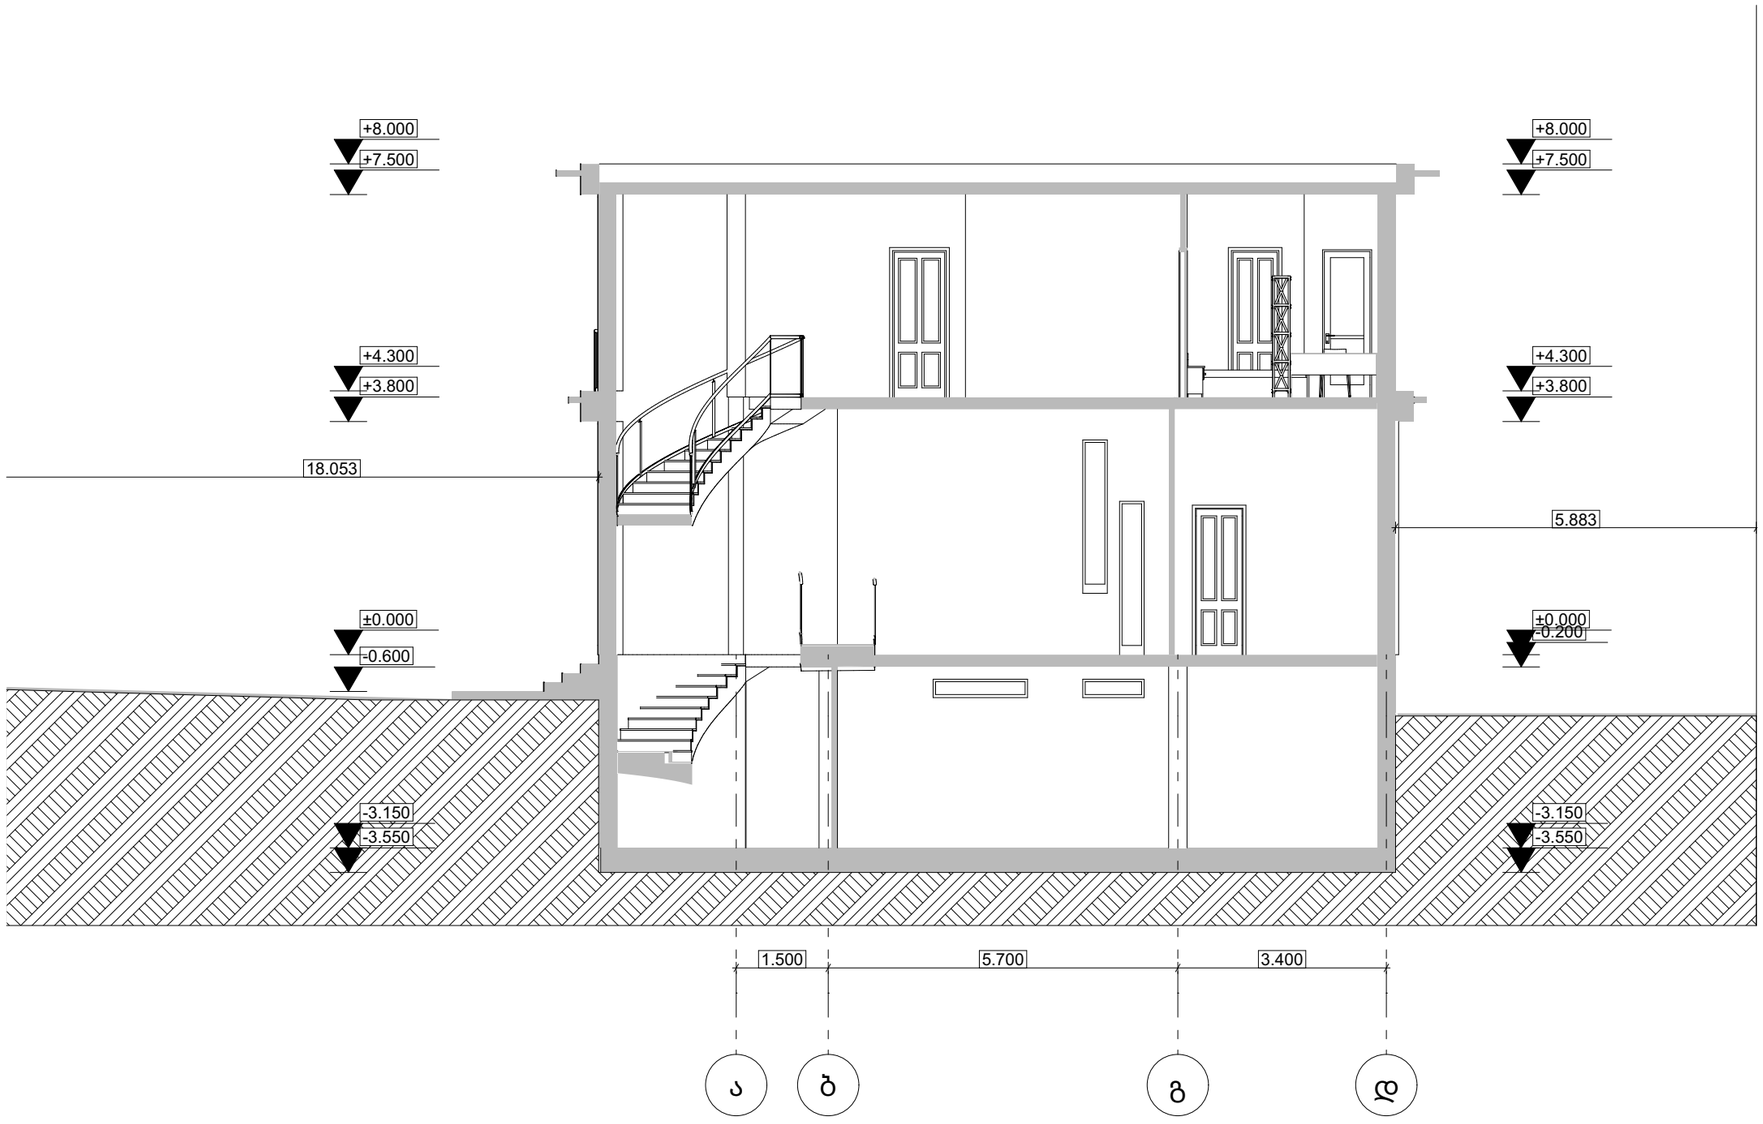

შენიშვნები

შემსრულებელი

არქიტექტორი: ნიკა გერანტია

პროექტის სახელწოდება

ინდივიდუალური ერთბინიანი
საცხოვრებელი
სახლი

ობიექტის მისამართი:

დამკვეთი:
გიორგი გიბიშვილი

ნახაზის დასახელება:

01

ნაწილი:
არქიტექტურა

მასშტაბი:

ფურცელი	სულ:

ქ. თბილისი 2026 წ. | A3

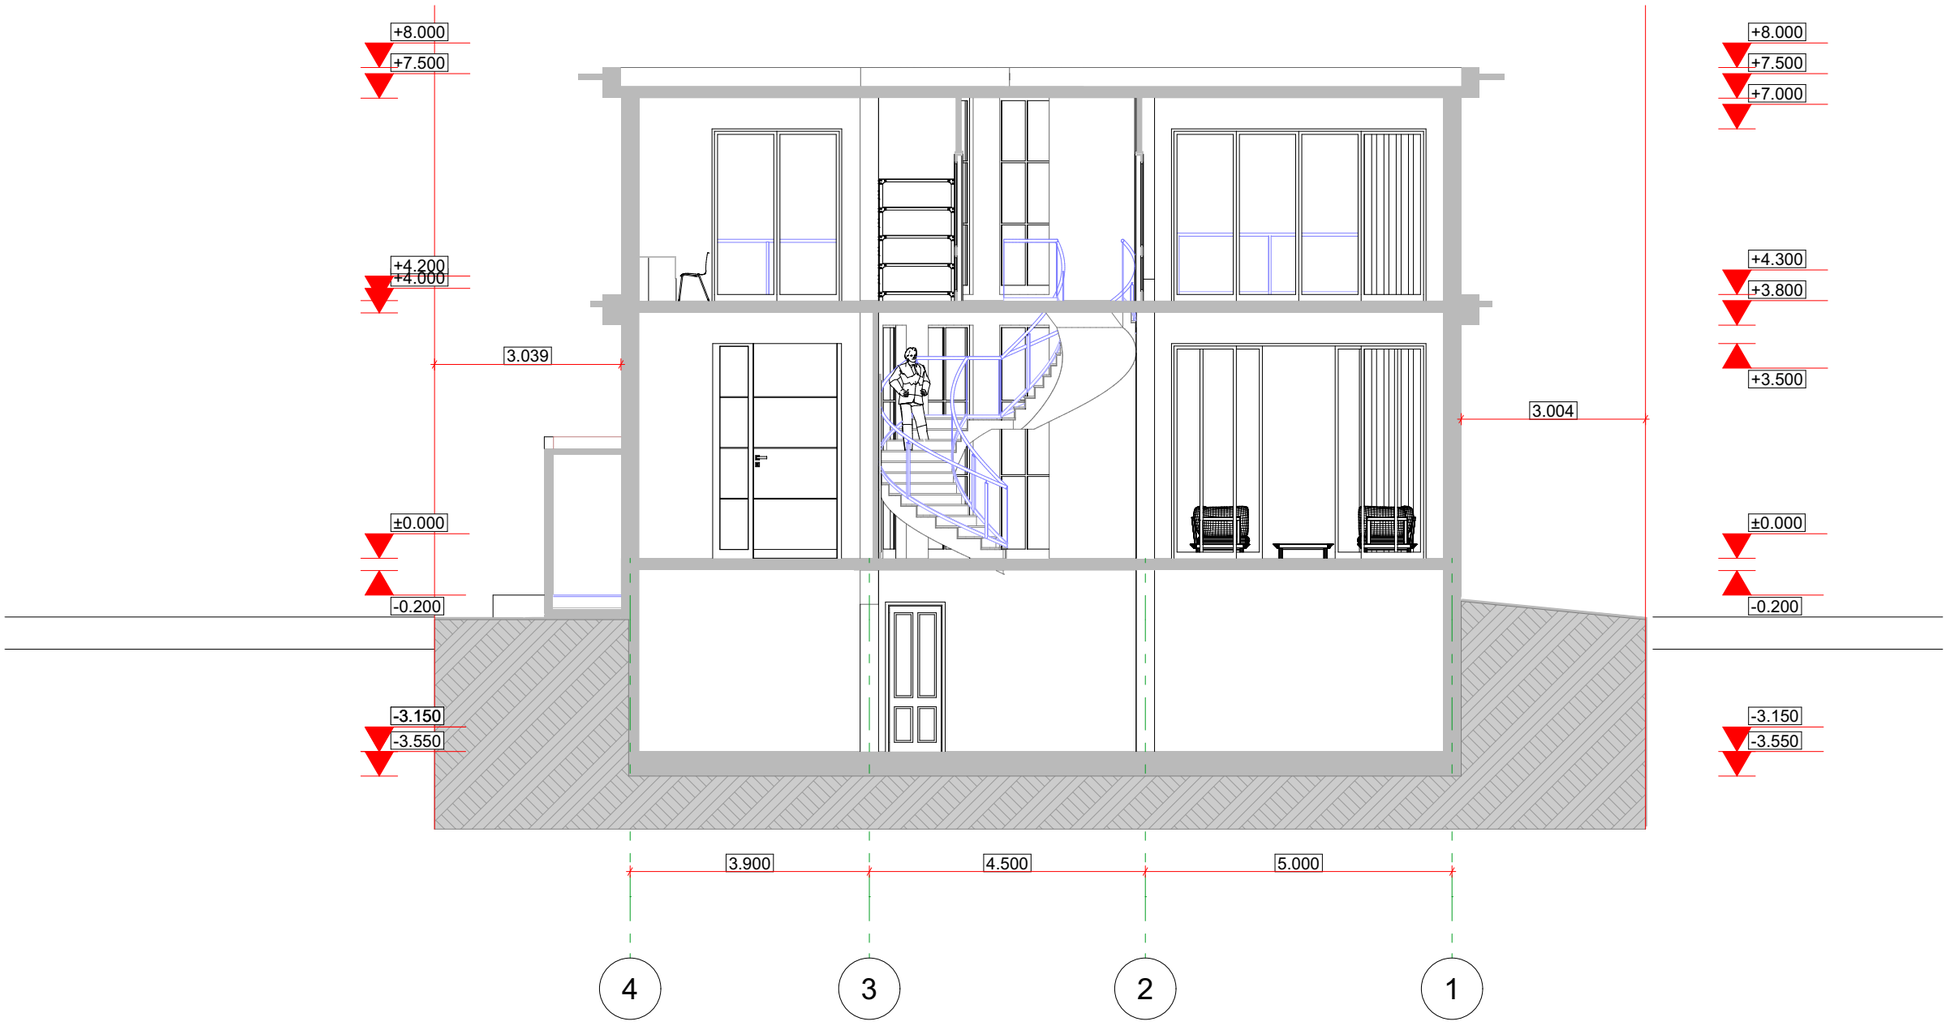

შენიშვნები

შემსრულებელი

არქიტექტორი: ნიკა გერანტია

პროექტის სახელწოდება

ინდივიდუალური ერთბინიანი
საცხოვრებელი
სახლი

ობიექტის მისამართი:

დამკვეთი:
გიორგი გიბიშვილი

ნახაზის დასახელება:

01

ნაწილი:
არქიტექტურა

მასშტაბი:

ფურცელი	სულ:

ქ. თბილისი 2026 წ. | A3