
ტიტული	A3	გვერდი
A.		10

სიტუაციური სქემა

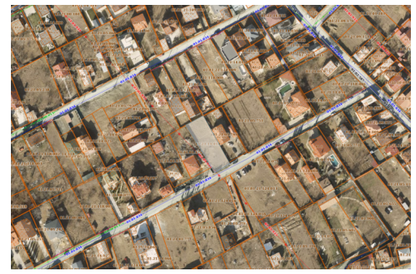

პირობითი აღნიშვნები

- ნითელი საკადასტრო ხაზი
- განაშენიანების რეგულირების ხაზი უკანა ეზოსთვის
- ღერძის ხაზები
- ჭრილის ხაზები
- სერვიტუტი

შენიშვნები

1. ზომები მოცემულია სანტიმეტრებში;
2. ნახაზზე ყველა ცვლილება შეთანხმებული უნდა იყოს პროექტის ავტორთან;


დამკვეთი:	ლია ლეკიაშვილი ს.კ:400010009054
ფუნქციური დანიშნულება:	ინდივიდუალური ერთბინიანი საცხოვრებელი სახლი
პროექტის მისამართი:	ქ. თბილისი, ალოზ მიზანდარის ქუჩა №24; ს.კ:81.21.14.018

არქიტექტურული ნაწილი

ნახაზი:	ჭრილი 1-1		
მასშტაბი	1:100	თარიღი	2026 წ


საპროექტო ჯგუფი

თანამდებობა	გვარი	ხელმოწერა
არქიტექტორი	ა.ჩუბაკერაშვილი	

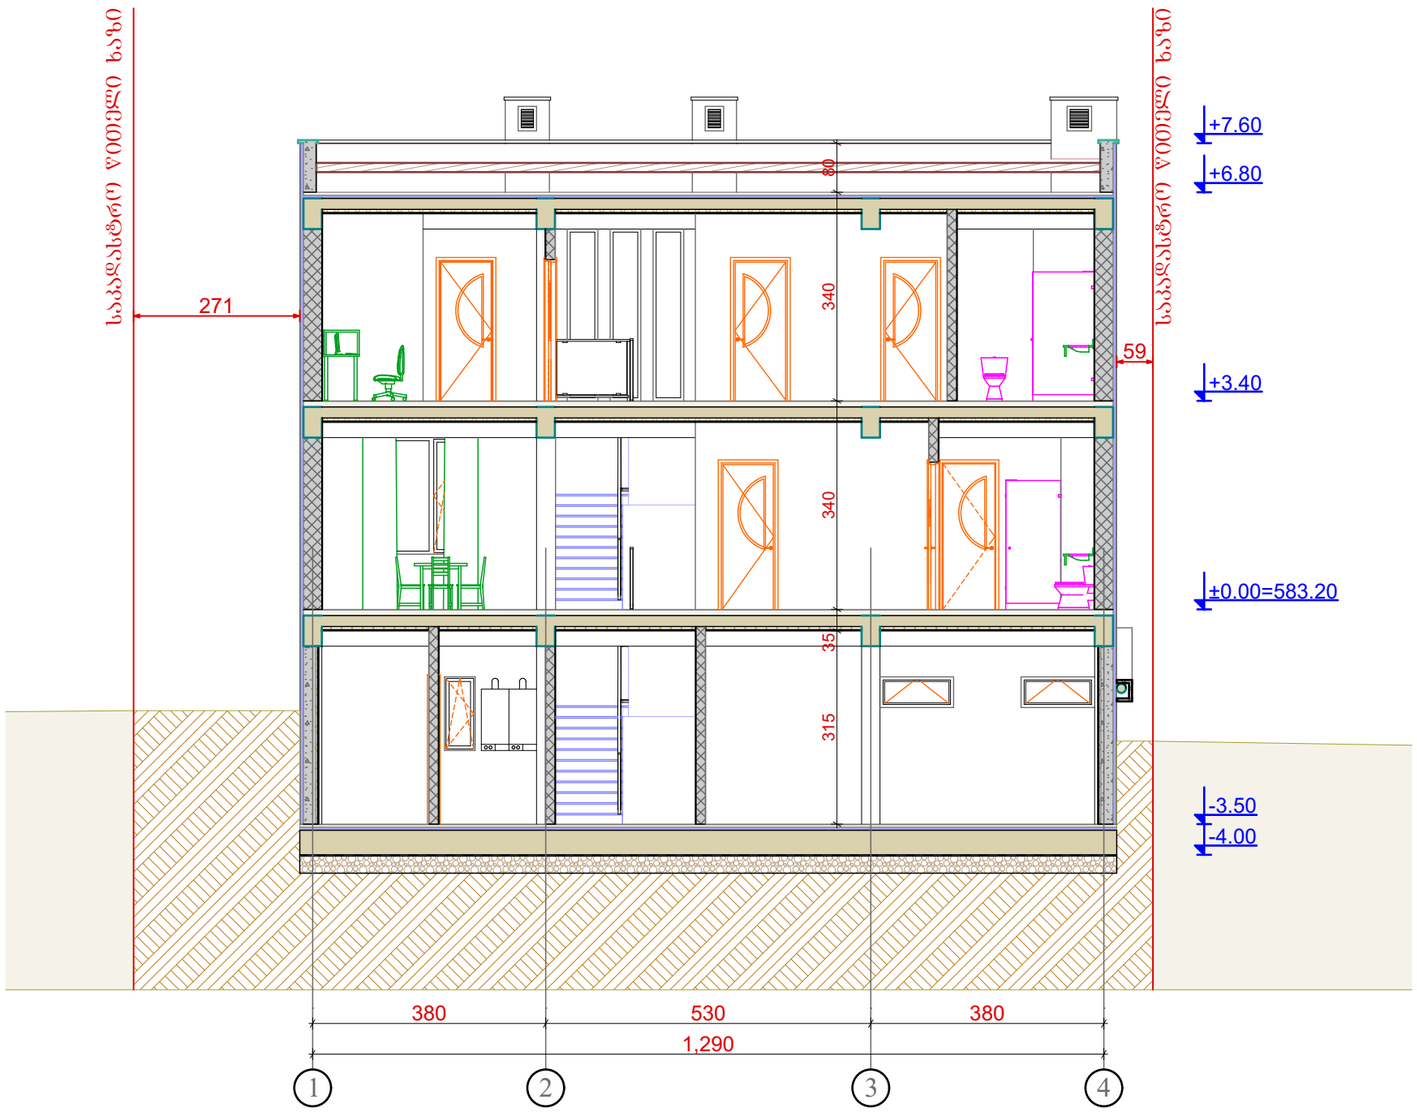

ტიპული	A3	გვერდი
A.		11

სიტუაციური სქემა

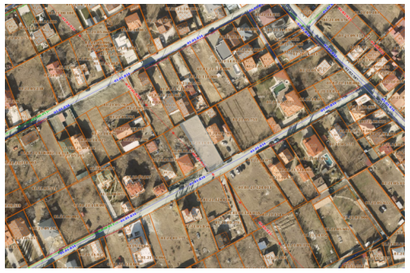

პირობითი აღნიშვნები

- ნითელი საკადასტრო ხაზი
- განაშენიანების რეგულირების ხაზი უკანა ეზოსთვის
- ღერძის ხაზები
- ჭრილის ხაზები
- სერვიტუტი

შენიშვნები

1. ზომები მოცემულია სანტიმეტრებში;
2. ნახაზზე ყველა ცვლილება შეთანხმებული უნდა იყოს პროექტის ავტორთან;

დამკვეთი:	ლია ლეკიაშვილი 3.6:400010090054
ფუნქციური დანიშნულება:	ინდივიდუალური ერთბინიანი საცხოვრებელი სახლი
პროექტის მისამართი:	ქ. თბილისი, ალოიზ მიზანდარის ქუჩა №24; ს.კ:81.21.14.018

არქიტექტურული ნაწილი

ნახაზი:	ჭრილი 2-2		
მასშტაბი	1:100	თარიღი	2026 წ

საპროექტო ჯგუფი

თანამდებობა	გვარი	ხელმოწერა
არქიტექტორი	ა.ჩუბქერაშვილი	