














sar daf is sar Tul is gegma -3.00
niSnul ze
m. 1:100


dasaxeleba	dakavebuloba	dakavebulobis datvirTva	saerTo dakavebulobis datvirTva	moTxovnili gza-karis raodenoba/sigane		gaTvaliswinebuli gza-karis raodenoba/sigane	
a/s #1	sw-2	32	35	2	0.820 m.	1	1.000 m.
d/s #1	ds	2		1	0.820 m.	1	1.000 m.
d/s #2	ds	1		1	0.820 m.	1	1.000 m.

SeniSvna: gacnobebT naxazebi Ses rulebulia rommoqmedi kanonmdebloba is Sesabamisad daavtosadgomisgabaritebi, moxvevis kuTxe da manZiliavtosadgomebs Soris Sesabamisobasiacxrilebsimi TiTebulnormebTan, aseve gacnobebT rommoxvevis radiusi Sigasulmcire 3.5 metrida gare 7 metrimoeTxovebamosaxevSigzasanpanduss, xolo gzidanuSualod 90 gradusiTmanqanis Sexvevasmocemulia 406.9.4.3.1 cxrilSi racgaTvaliswinebuliaproeqtSi.

SeniSvna sarTulis diagonalTan dagasasvlelebTan dakavSirebiT:
1015.2.1 qveTavis Sesabamisad farTobis saerTomagsimaluri diagonaluri sigrZis naxevarzemet manZilze unda gaTvaldes gasasvlelebi, Tumca aRniSnul qveTavs aqvs gamonaklisi (gamonaklisi #2) sadacmiTebulia romTu Senobaan Sesabamisad farTi dasarTuliaRWurviliaavtosaSxefi sistemiTmaSingaasvlelebsSoris manZiliarundaiyos diagonaliserTmesamedzenaklebi, warmodgeniliproeqtiT sar daf is sar Tul iaRWurviliaavtosaSxefi sistemiT da gasasvlelebicmowyobiliamoTxovnilikanonis Sesabamisad.

eqsplikacia

1. a.s #1 saerTo farTi: 557.2 m2
2. d.s #1 saerTo farTi: 10.5 m2
3. d.s #2 saerTo farTi: 14,9 m2
4. d.s #3 saerTo farTi: 14,9 m2
5. d.s #4 saerTo farTi: 10.6 m2
6. sadarbazo: 25 m2

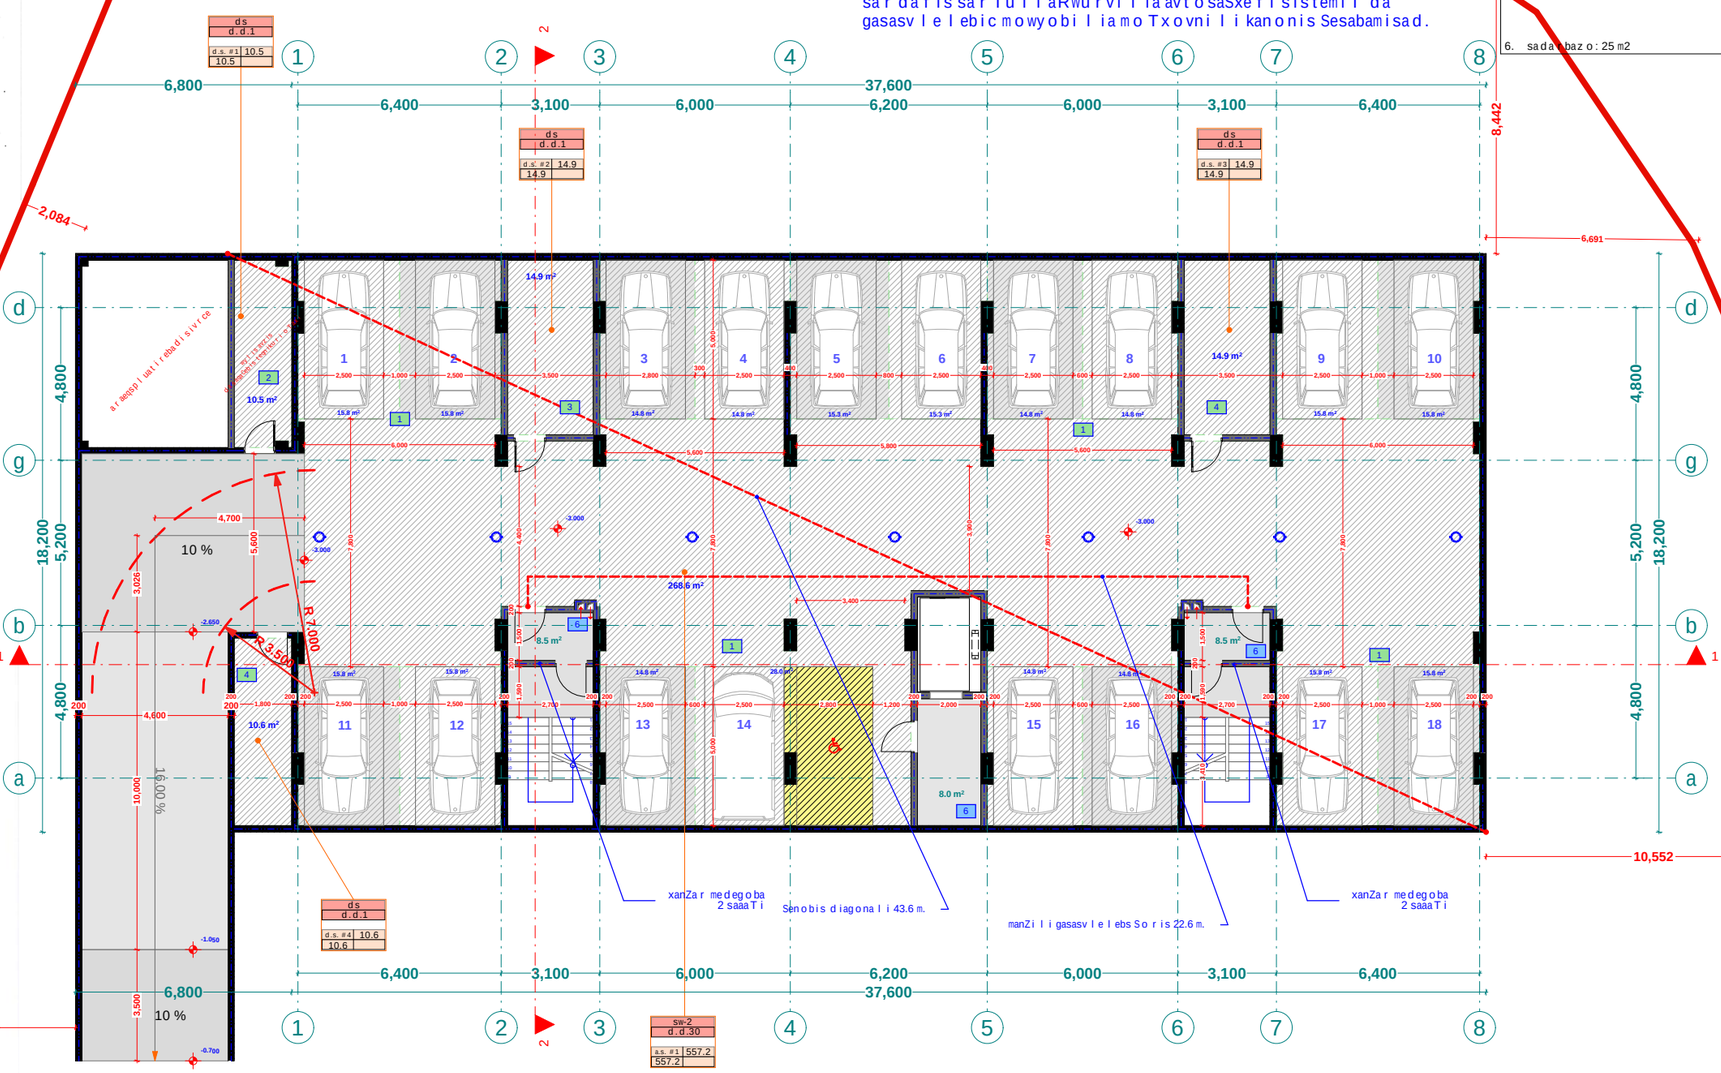

ganmarteba avtosadgomebis raodenobasTan dakavSirebiT:
vinaidan Senobas moeTxoveba 29 avtosadgomi 18 ganTavsebulia ablokissardafissarTulzexolo danarCeni 11 avtosadgomiganTavsebuliaabblokis +0.00 niSnulze da TerTetive avtosadgomsmiTiTebaaqvsekuTvnisablokis avtosadgomebs racgaTvaliswinebuliabblokissaproeqto dokumentaciaSi dasxvagvaradar iqneba warmodgenili.

xelSekruleba #

pirobiTi aRniSvnebi

- RerZis xazi
- sakadastro sazRvari
- Wrilis xazi
- blokis kedeli
- gaZlierebuli betonis kedeli-sveti
- gaTboba-kondicirebis adgili
- misawvdomi svla gezi
- gasasvlelamde misadgomi manZili
- sc-2 — dakavebulobis jguri (qvejguri)
- d.d.2 — dakavebulobis datvirTva
- "b" tipi — binis tipi (misawvdomoba)
- b. #6 42.2 — saerTo farTi
- 38.2 4.0 — sazafxulo farTi
- farTobi Sida konturze
- binis #
- Riobi filaSi
- kedlis cecxlmedegoba (erTsaaTiani)
- kedlis cecxlmedegoba (orsaaTiani)
- sacxovrebeli dakavebuloba
- sadarbazo
- grunti
- mwvane safari
- cxaura tipis mopirkeTeba (gamWoli)
- struqturuli zedapiris niSnuli
- CrdiloeTis aRniSvna

	simbolos saxelwodeba
	saxanZro mil dgari
	saxanZro ganyofilebasTan kavSiris sistema
	sagangebo xmovani gangaSis sakomunikacio sistema
	xelis cecxlmaqari
	saxanZro-samaSvelo sansaxuri snier gamosayenebeli misaerTebeli-hidranti
	kvanlisavtomaturiaRmoCeni
	kvanlzemoreagireba uweybeli
	avtosaSxefi
	saxanZro gangaSis xeliTsamaRTvaikolofi
	gasasvleli
	tormxrivikavSiriSi sistema

FLEX ARCHITECTURE

FLEX ARCHITECTURE

S.p.s. "fleqs arqiteqtura"

Tanamdebloba	gvari	xelmowera
direqtori	i. maziaSvili	
proeqtis avtori	i. maziaSvili	

damkveTi: S.p.s „k sami"

proeqtis saxelwodeba:
mravalbiniani sacxovrebeli saxli

misamarTi:

masStabi	TariRi	naxazis dasaxeleba
1:100		

stadia	furceli	furclebi
arq. nawili		