L.T.D. G EOMATICS

ქალაქი თბილისი , ქუჩა მარგიანი , 17 ,
(ყოფ. საბურთალოს ინდ. განაშენიანების II ზონაშინაკვეთი 49) (ს/კ: 01.14.02.024.028)
მეს. ნათია დოლიძე (ს/კ 01009004985) საკუთრებაში არსებული 518 კვ.მ. არასასოფლო-სამეურნეო დანიშნულების მიწის ნაკვეთის და მისი მიმდებარე ტერიტორიის ტოპოგრაფიული

გეგმა



პირობითი აღნიშვნები

WGS 1984 -ის კოორდინატთა სისტემის *UTM* პროექცია

ძშ საცხოურ. შენობა	გზა ასფალტის საფარით	ბეტონის ბოძი	წყალგაყვანილობა
ძა არასაცხ. შენობა	გზა მოხრეშილი	რკინის ბოძი კიბე	გაზი
ფარდული	გზა ბეტონის საფარით	ხის ბოძი	კანალიზაცია
მშ მშენებარე	რკინიგზა ჭა	500.52 სიმაღლის ნიშნული	სანიაღვრე
სატრანსფორმატორო ჯიხური	წიწვოვანი ხე ტონანი	500 მთავარი იზოჰიფსი	კავშირგაბმულობა
ლ ლითონის არასაცხოვრებელი შენობა	ფოთლოვანი ხე რეპერი	დამხმარე იზოჰიფსი	ელ. ქსელები დაბალი ძაბვის
	ხილკენკროვანი ხე გზის ჭა	სამეთვალყურეო ჭები	ელ. ქსელები მაღალი ძაბვის
	მოჭრილი ხე ბალახი	გიდრანტი (წყლის ჩამკეტი ჭები)	გათბობა
	პალმა ბუჩქი	გარე განათება	
	გაზონი	სვეტაფორი	
	ხე გამხმარი ბუჩქი ეკლიანი		
	ვაზი ბუჩქნარი გაუვალი		

საგზაო ნიშნები	
ძეგლი	კონტური
დროშა	გასასვლელი (არკა)
ფანტანი	
ჭაობი	

შენიშვნა: რეგისტრირებული მიწის ნაკვეთის საკადასტრო საზღვარი
მომიჯნავედ რეგისტრირებული მიწის ნაკვეთის საკადასტრო საზღვარი
მიწის სამუშაოების შესრულებისას შეატყობინეთ კომუნიკაციის წარმომადგენლებს

შ.პ.ს. გეომატიკს (ს/ნ. 405601718)

ქ.თბილისი, მიხეილ ბურძგლას ქ. №74. №74ა. №74ბ

geomaticsgeo@gmail.com ტელ: 577 40 40 93

დირექტორი:		დ. რობაქიძე
აზომა:		ა. ბოღოზიანცი
დახაზა:		ა. ბოღოზიანცი
დამკვეთი		ნ. დოლიძე
მასშტაბი: 1:500		26.03.2026წ.

A-3	თბილისი 2026წ.	

ექსპლიკაცია

პირობითი ნიშნები

+0.00 - არქიტექტურული ნიშნული

- ჭრილის ხაზი

საპროექტო საზღვარი

შენიშვნები

.საპროექტო შენობის +0.00 ნიშნული შეესაბამე პასპორტიან ნიშნულს 520.38
. ნახაზზე ზომები მოცემულია მილიმეტრებში
. მშენებლობის პერიოდში პროექტთან მიმართებაში ყველა ცვლილება შეთანხმებული უნდა იყოს პროექტის ავტორთან

დამკვეთი: ნათია დოლიძე	
შეთანხმებულია დამკვეთთან:	ხელმოწერა

მისამართი

ქალაქი თბილისი , ქუჩა მარგიანი , №17 , (ყოფ. საბურთალოს ი/დ. განაშენიანების II ზონაში ნაკვეთი №49); ს/კ 01.14.02.024.028


არქიტექტურული პროექტი


PRIMEARCH STUDIO
CRAFT YOUR ENVIRONMENT

შპს „პრაიმარქ სტუდიო“
LTD "PRIMEARCH STUDIO"

თანამდებობა	ა.შ.ნ.	ხელმოწერა
დირექტორი	დ.მაჭარაშვილი	
არქიტექტორი	დ.მაჭარაშვილი	
დამპროექტებელი	დ.მაჭარაშვილი	

მასშტაბი	1:75		
თარიღი 05.11.2026წ			
სპეციალობა	ფურცლების	ფურც.	
არსებული			

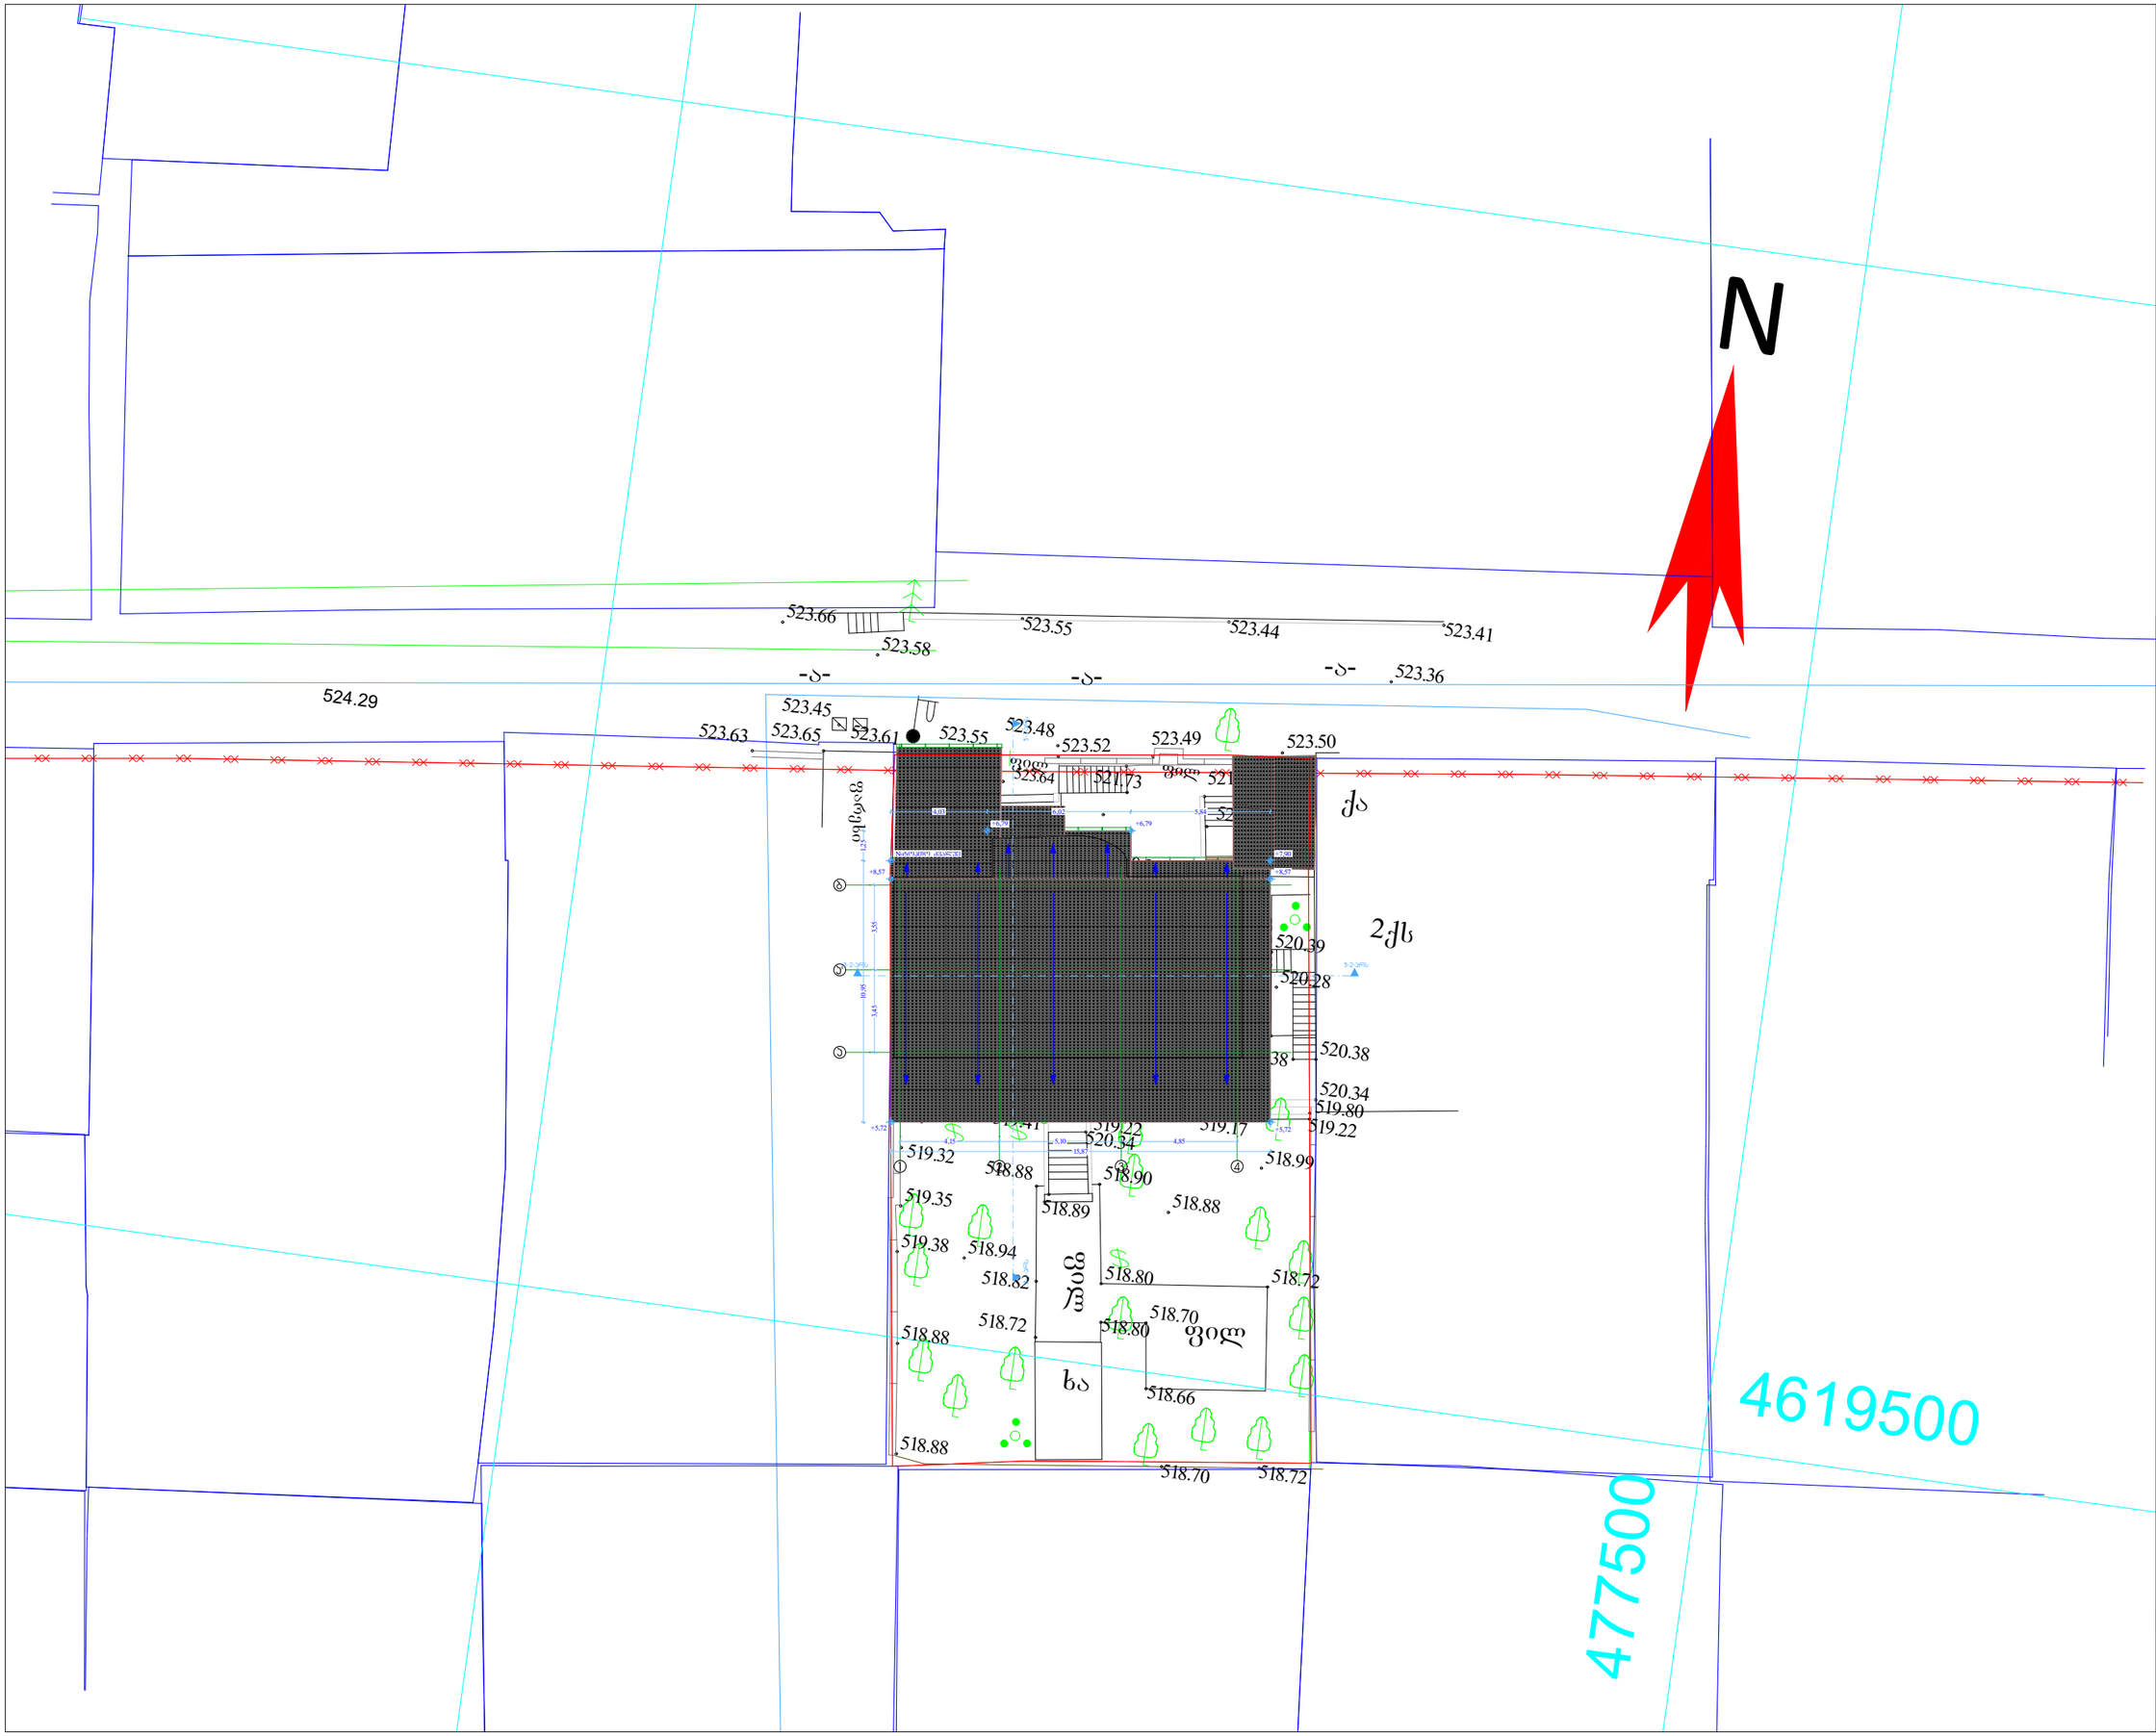

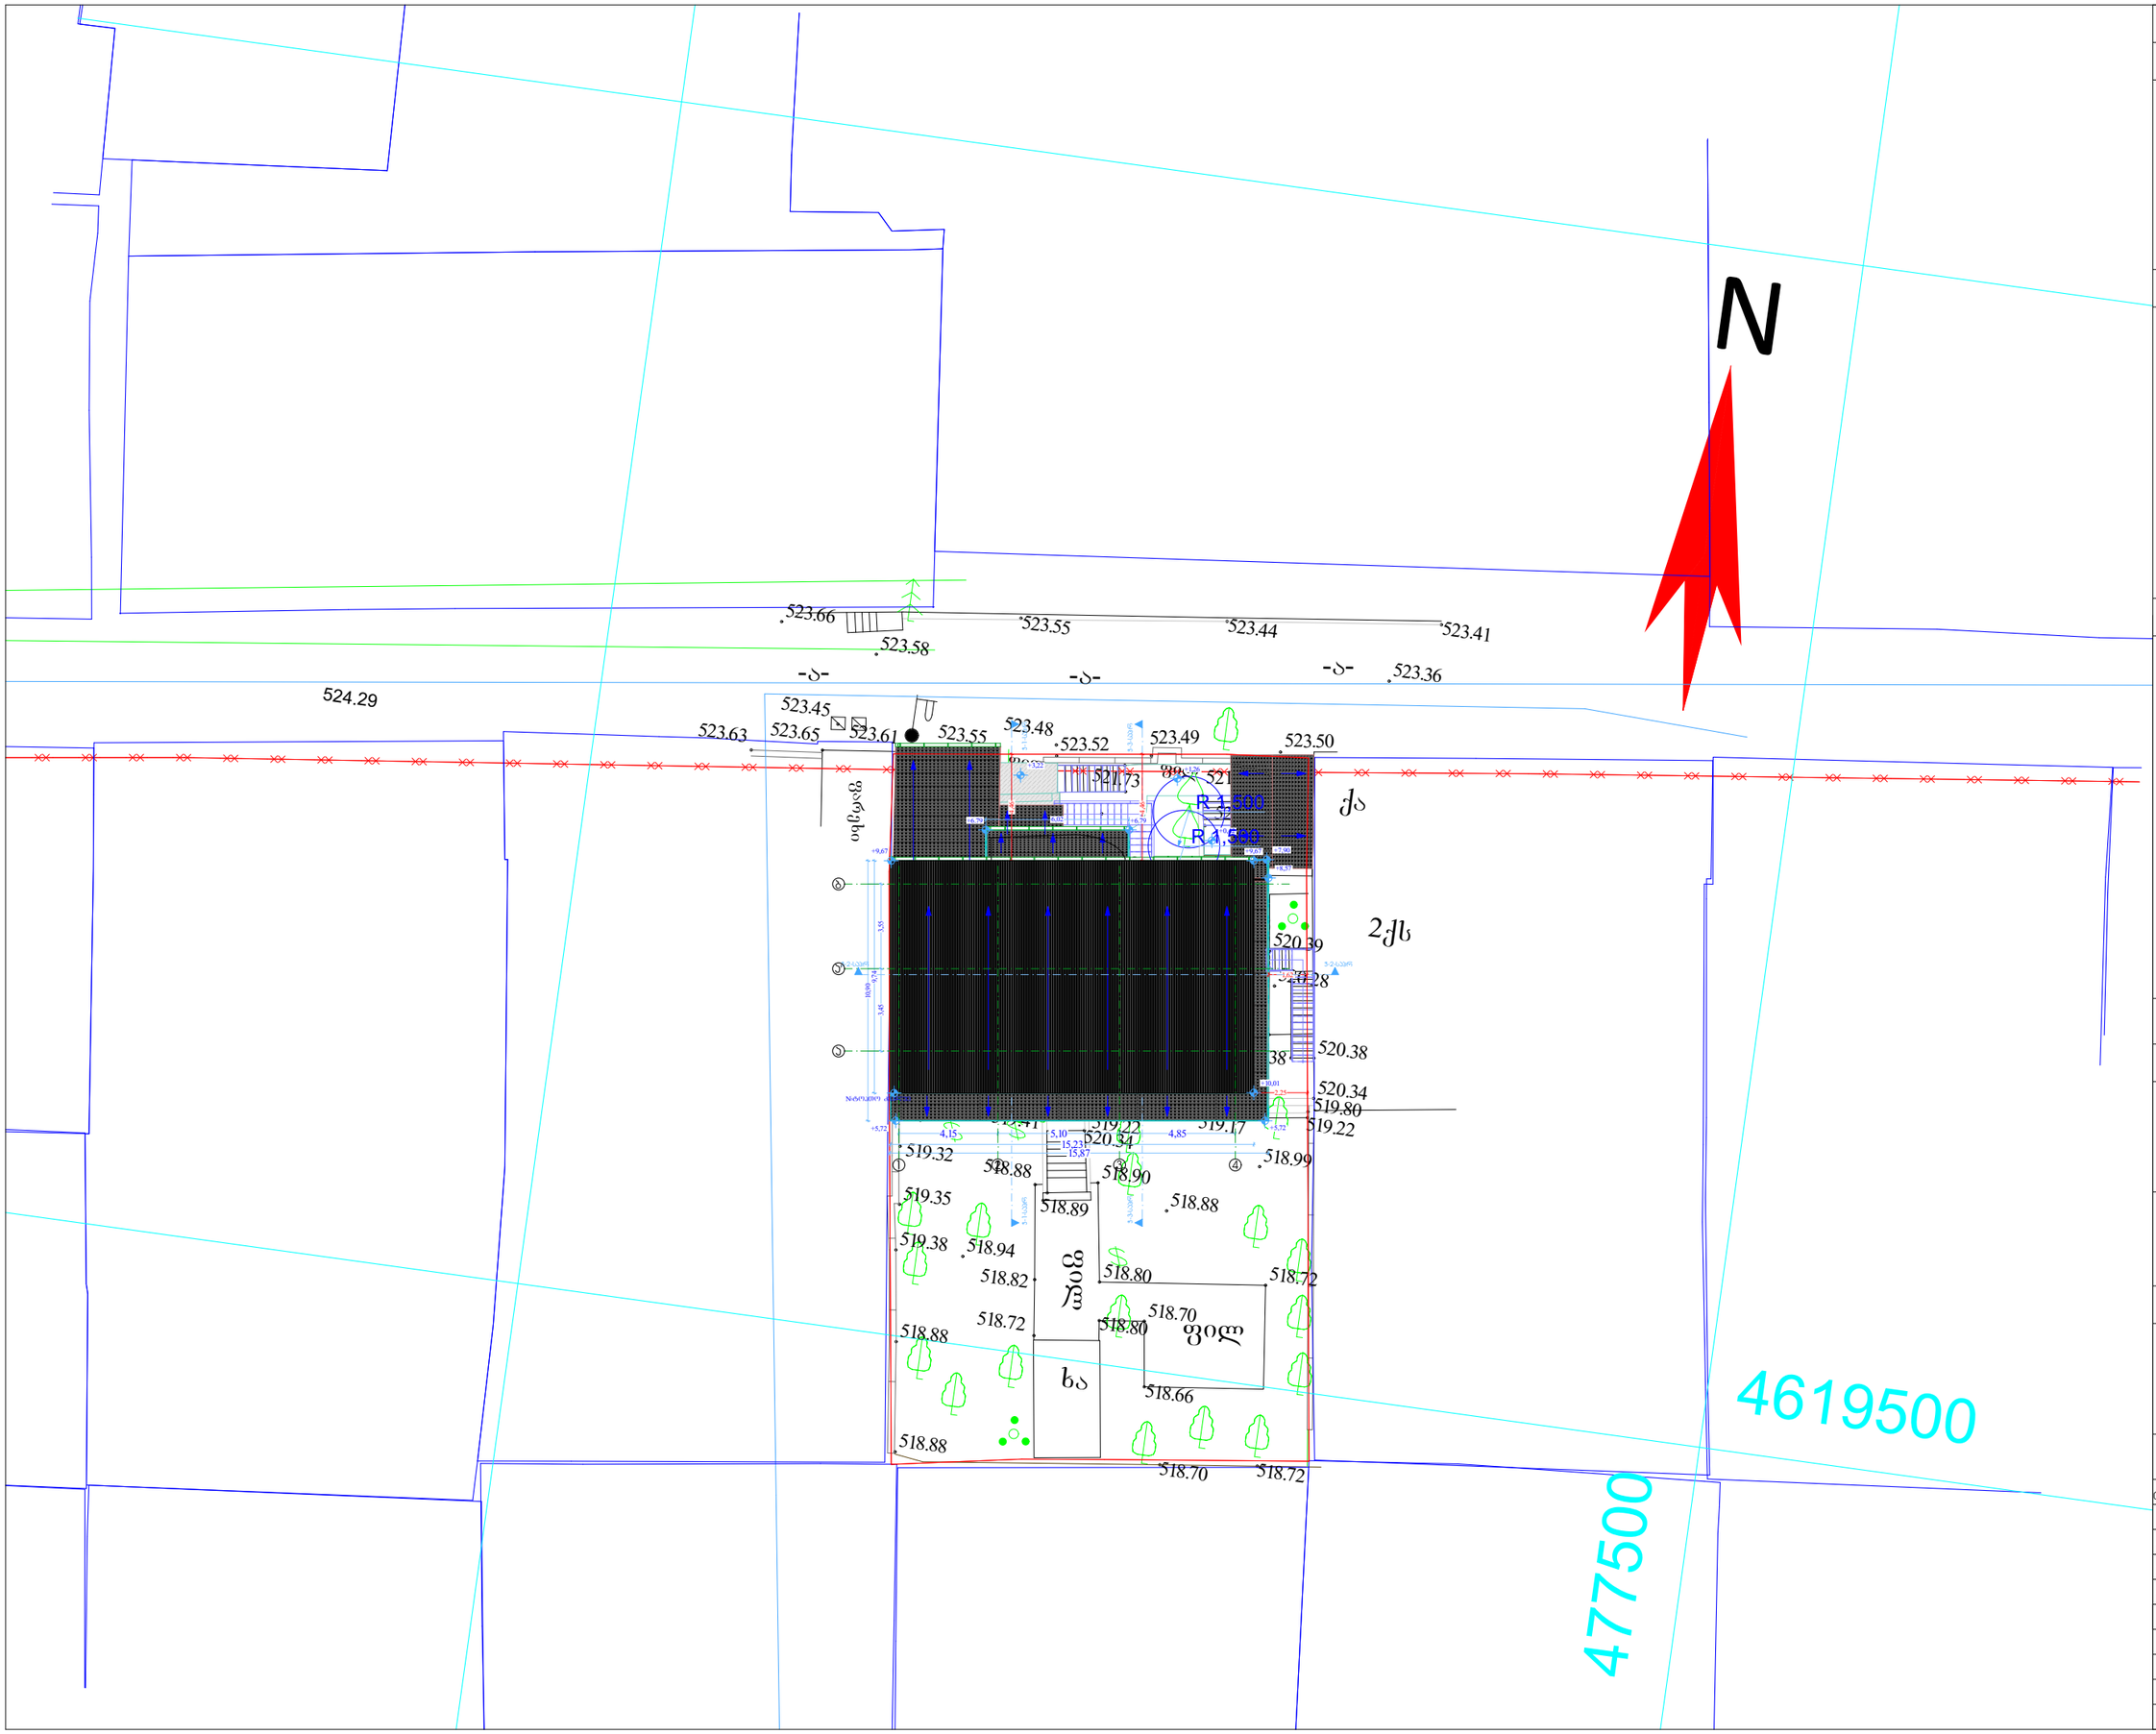

A-3	თბილისი 2026წ.

ექსპლიკაცია

პირობითი ნიშნები

+0.00 - არქიტექტურული ნიშნული

- ჭრილის ხაზი

საპროექტო საზღვარი

შენიშვნები

.საარქიტექტო შენობის +0.00 ნიშნული შეესაბამე აბსოლიტურ ნიშნულს 520.38
. ნახაზზე ზომები მოცემულია მილიმეტრებში
. მშენებლობის პერიოდში პროექტთან მიმართებაში ყველა ცვლილება შეთანხმებული უნდა იყოს პროექტის ავტორთან

დამკვეთი: ნათია დოლიძე	
შეთანხმებულია დამკვეთთან:	ხელმოწერა

მისამართი

ქალაქი თბილისი , ქეჩა მარგიანი , №17 , ყოფ. საბურთალოს ინდ. განაშენიანების II ზონაში ნაკვეთი №49); ს/კ 01.14.02.024.028

არქიტექტურული პროექტი

PRIMEARCH STUDIO
CRAFT YOUR ENVIRONMENT

შპს „პრაიმარქ სტუდიო"
LTD "PRIMEARCH STUDIO"

თანამდებობა	სახელი, გვარი	ხელმოწერა	თარიღი
დირექტორი	დ.მაჭარაშვილი		
არქიტექტორი	დ.მაჭარაშვილი		
დაამუშავა	დ.მაჭარაშვილი		
მასშტაბი	1:75		
თარიღი	05.11.2026წ		
სტადია	ფურცლები	ფურც.	
საპროექტო			