ორთო ფოტო



მასშტაბი 1:150

0 1.25 2.5 5 7.5 10 metri


მისამართი: ქ.თბილისი, მოსკოვის გამზირი

2005 წ.

საჯარო რეესტრის ეროვნული სისტემა

WGS_1984_UTM_Zone_38N

გეგმა 0.00 ნიშნულზე
მ. 1:100

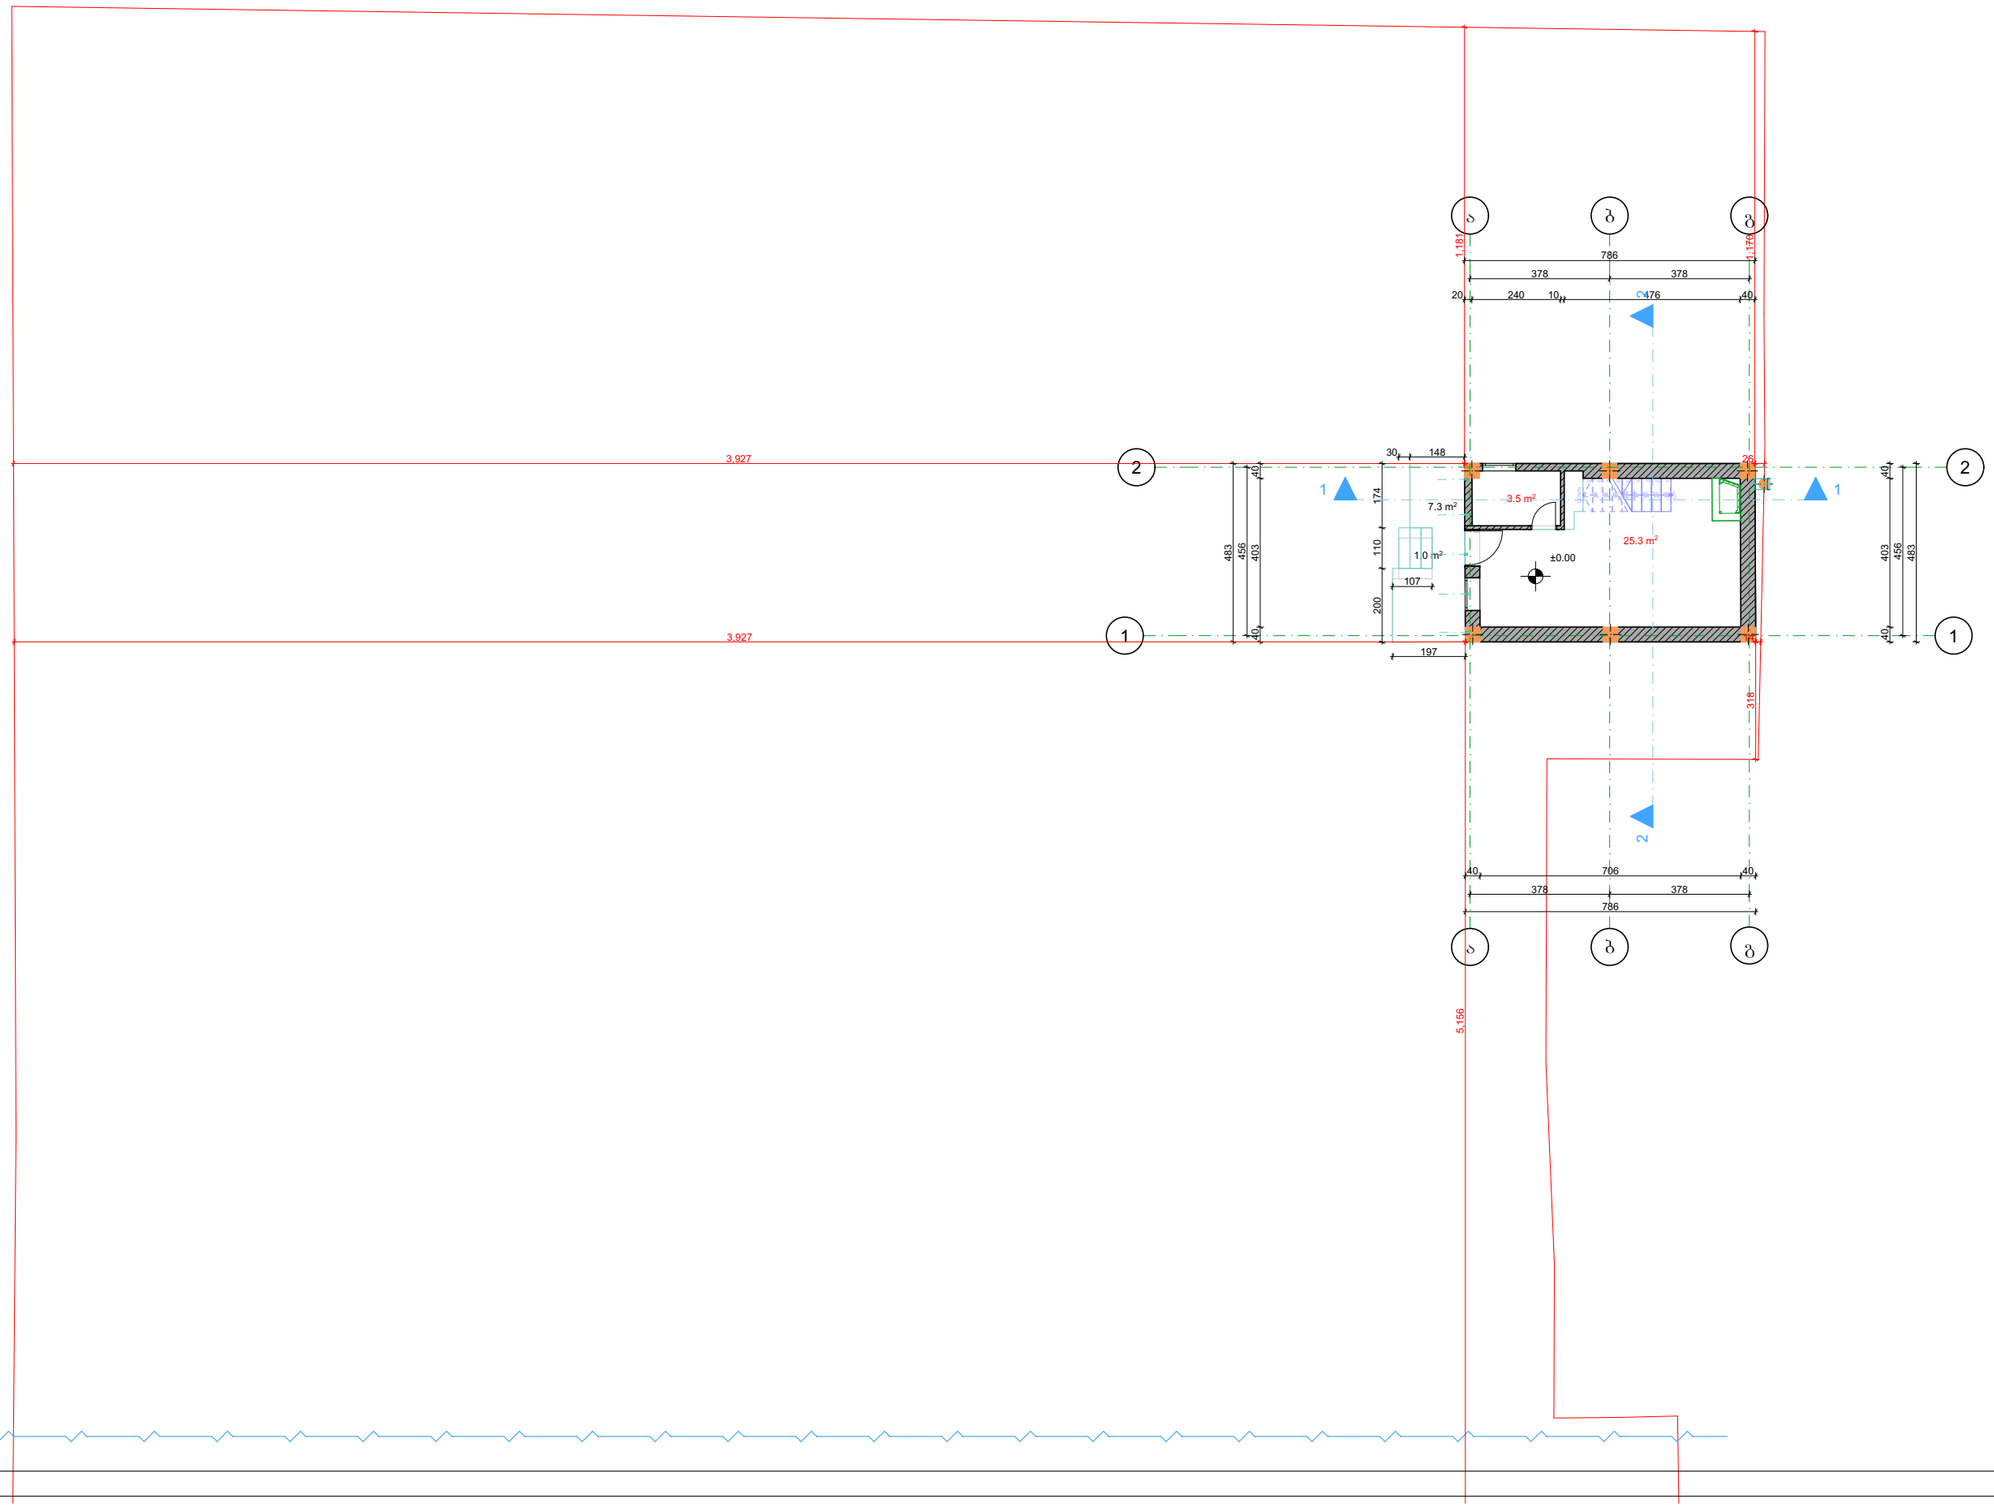

შ.პ.ს. "ბიემჯი გრუპ"


L.T.D "BMG GROUP"
ს/კ 406128239

შარტავას ქუჩა №14
598 66 70 70
557 98 08 99
groupbmg@yahoo.com

ს/კ 01.19.34.003.017.23.500
საცხოვრებელი შართი, შენობა №23 28.28კვ.მ

ობიექტის მისამართი	ქ. თბილისი, გამზირი მოსკოვი № 40ა
ნახაზის დასახელება	გეგმა 0.00 ნიშნულზე

ტექნიკური დირექტორი		ზაზა ბასილაძე
არქიტექტორი		თათა გაბიძაშვილი
დაინტერესებული პირი		ანზორი ფარქოსაძე
მასშტაბი	1:100	ფურცელი A-3
თარიღი	2022წ.	

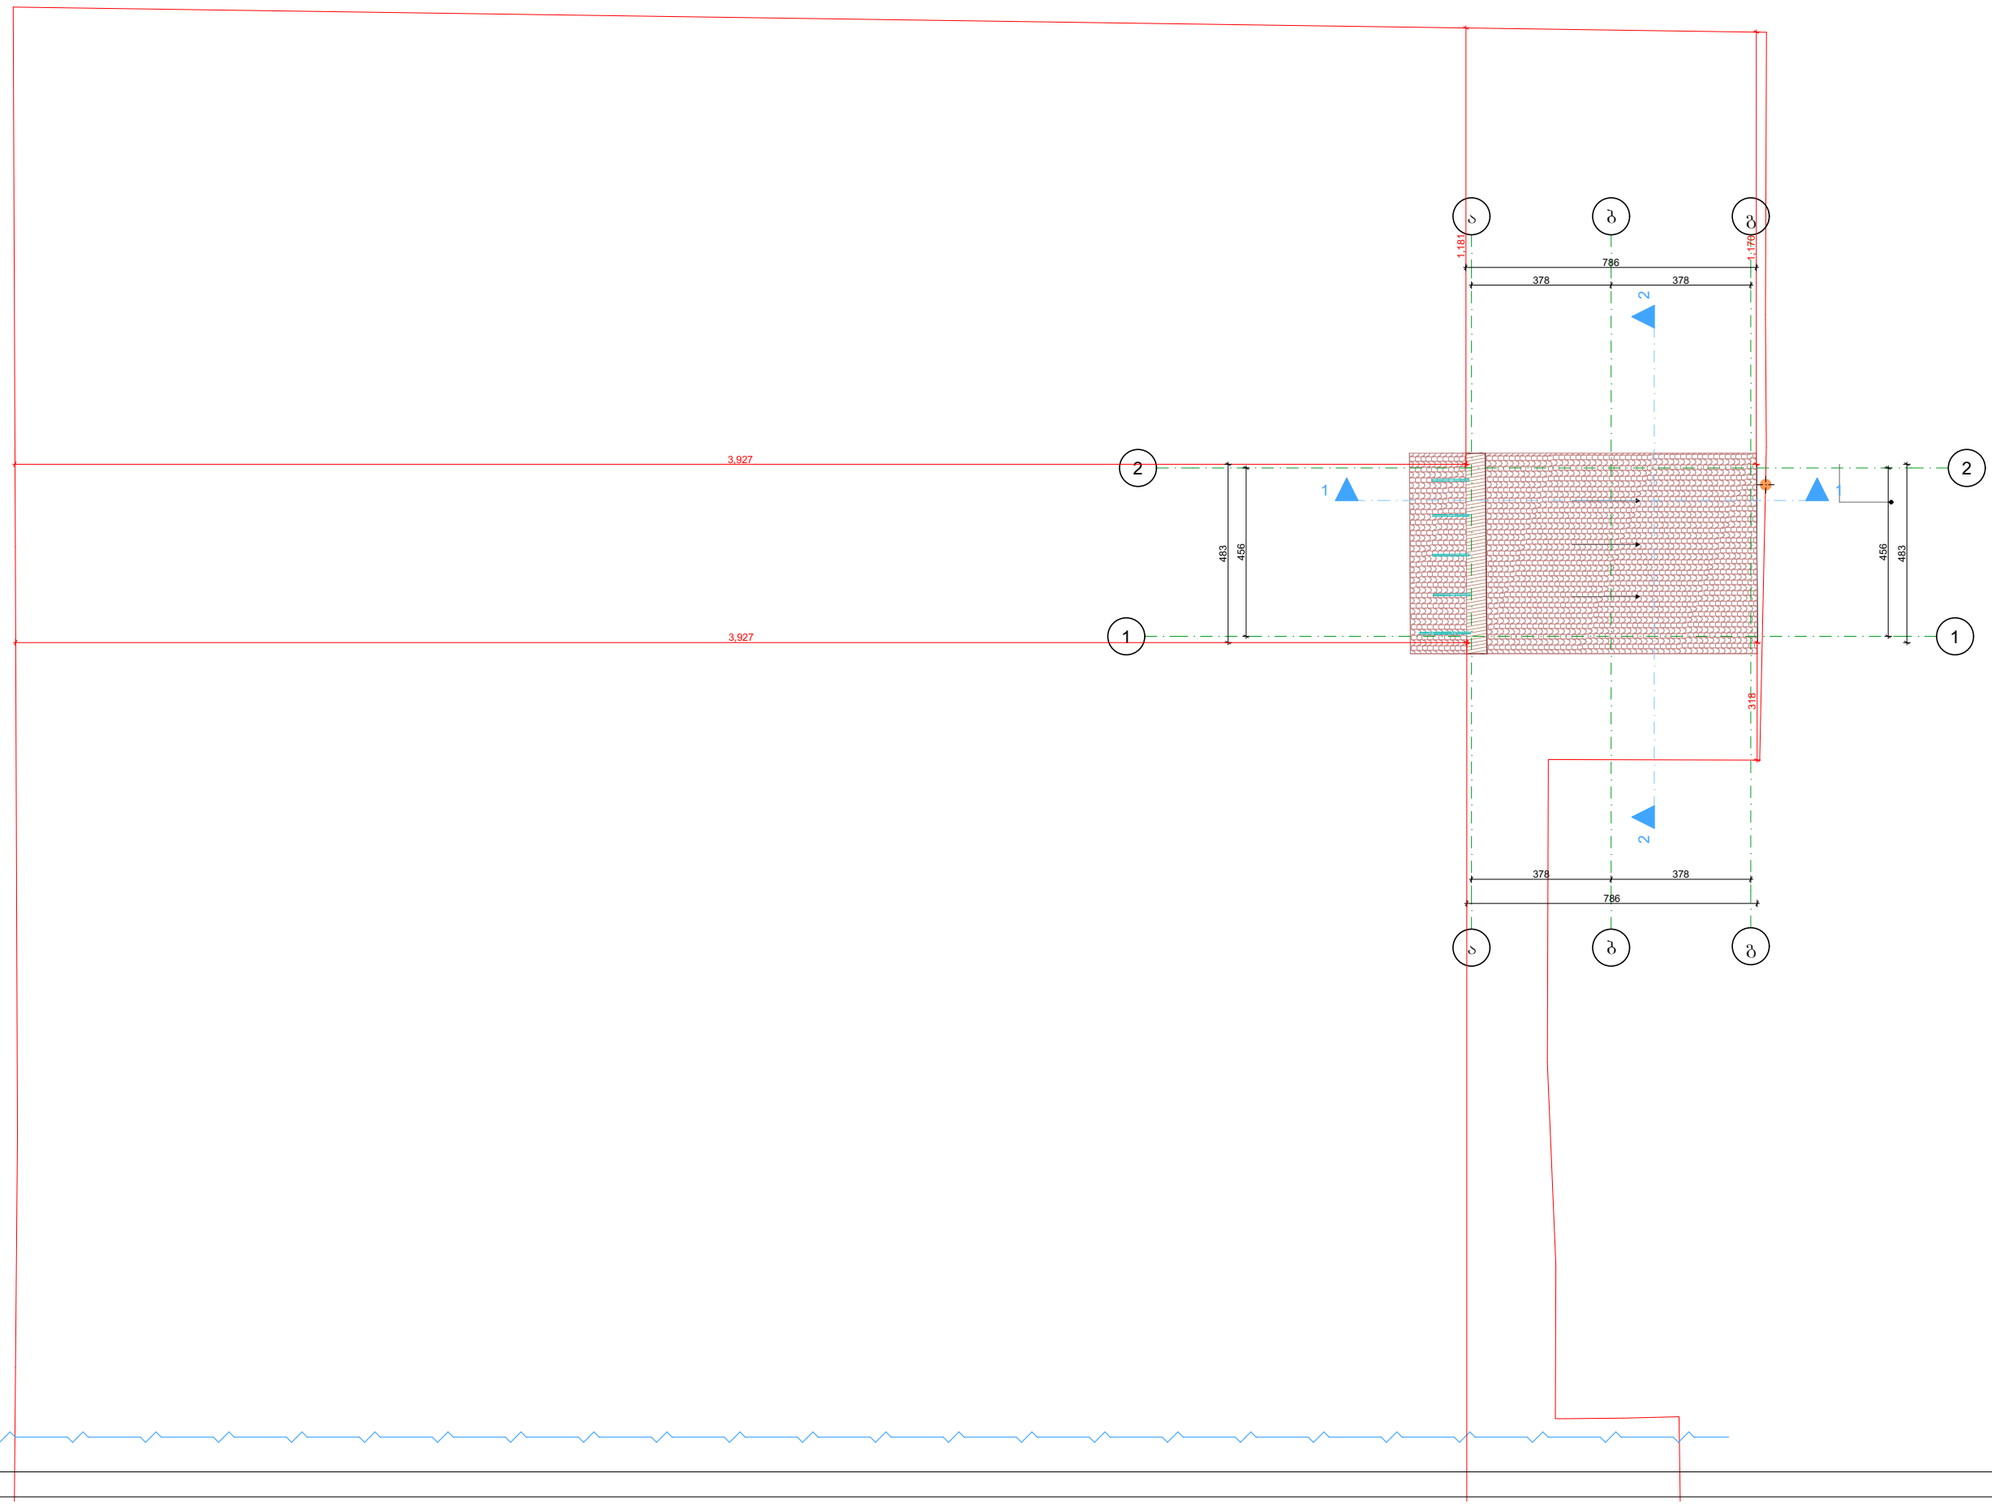

შ.პ.ს. "ბიემჯი ბრუპ"

L.T.D "BMG GROUP"

ს/კ 406128239




შარტავას ქუჩა №14
598 66 70 70
557 98 08 99
groupbmg@yahoo.com

ს/კ01.19.34.003.017.23.500

ობიექტის მისამართი	ქ. თბილისი, გამზირი მოსკოვი № 40ა
ნახაზის დასახელება	გეგმა 0.00 ნიშნულზე

ტექნიკური დირექტორი		ზაზა ბასილაძე
არქიტექტორი		თათა გაბიძაშვილი
დაინტერესებული პირი		ანზორი წარქოსაძე
მასშტაბი	1:100	ფურცელი A-3
თარიღი	2022წ.	


შ.პ.ს. "ბიემჯი ბრუპ"
L.T.D "BMG GROUP"
ს/კ 406128239
შარტავას ქუჩა №14
598 66 70 70
557 98 08 99
groupbmg@yahoo.com

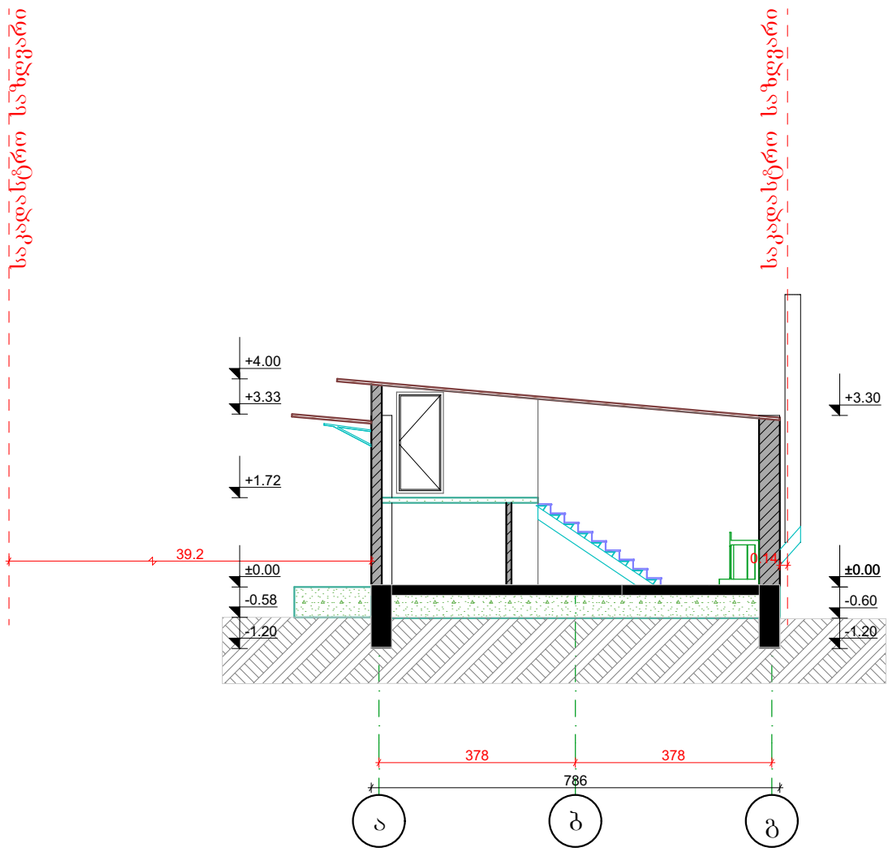

ობიექტის მისამართი	ქ. ობილისი, ბამზირი მოსკოვი № 40ა
ნახაზის დასახელება	ჭრილი „1-1"

ტექნიკური დირექტორი		ზაზა ბასილაძე
არქიტექტორი		თათა გაბიძაშვილი
დაინტერესებული პირი		ანზორი ფარჯოსაძე
მასშტაბი	1:100	ფურცელი A-3
თარიღი	2022წ.	


შ.პ.ს. "ბიემჯი გრუპ"
L.T.D "BMG GROUP"
ს/კ 406128239
შარტავას ქუჩა №14
598 66 70 70
557 98 08 99
groupbmg@yahoo.com

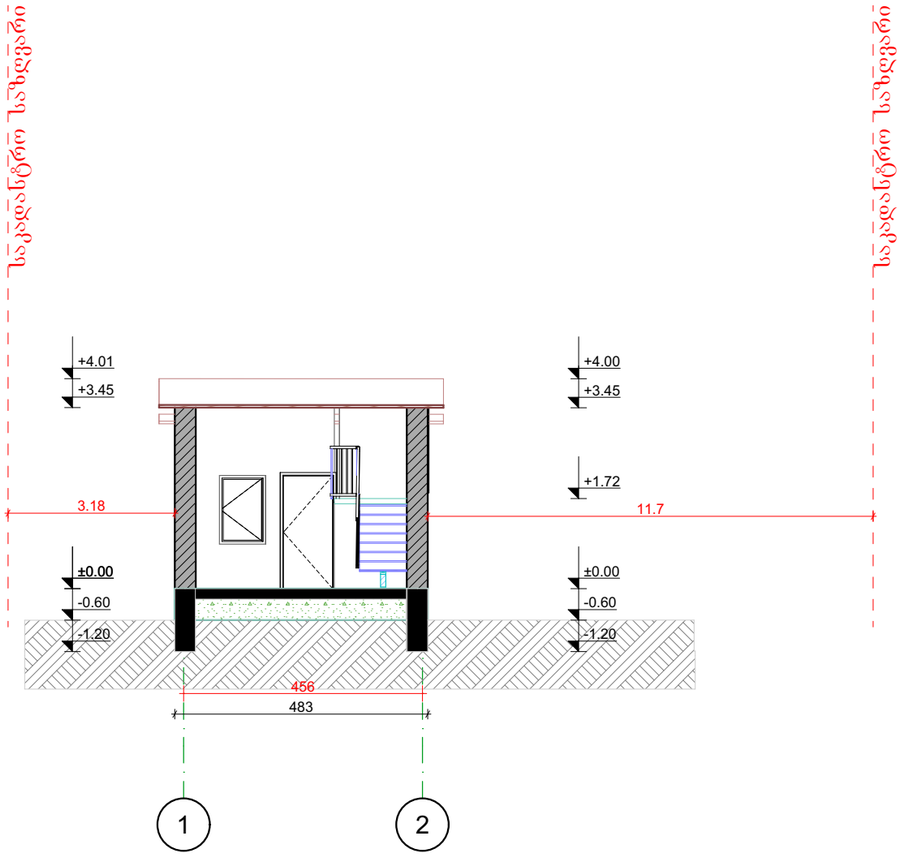

ობიექტის მისამართი	ქ. თბილისი, გამზირი მოსკოვი № 40ა
ნახაზის დასახელება	ჭრილი „2-2"


ტექნიკური დირექტორი		ზაზა ბასილაძე
არქიტექტორი		თათა გაბიძაშვილი
დაინტერესებული პირი		ანზორი ფარჯოსაძე
მასშტაბი	1:100	ფურცელი A-3
თარიღი	2022წ.	

შ.პ.ს. "ბიემჯი ბრუპ"
L.T.D "BMG GROUP"
ს/კ 406128239
შარტავას ქუჩა №14
598 66 70 70
557 98 08 99
groupbmg@yahoo.com

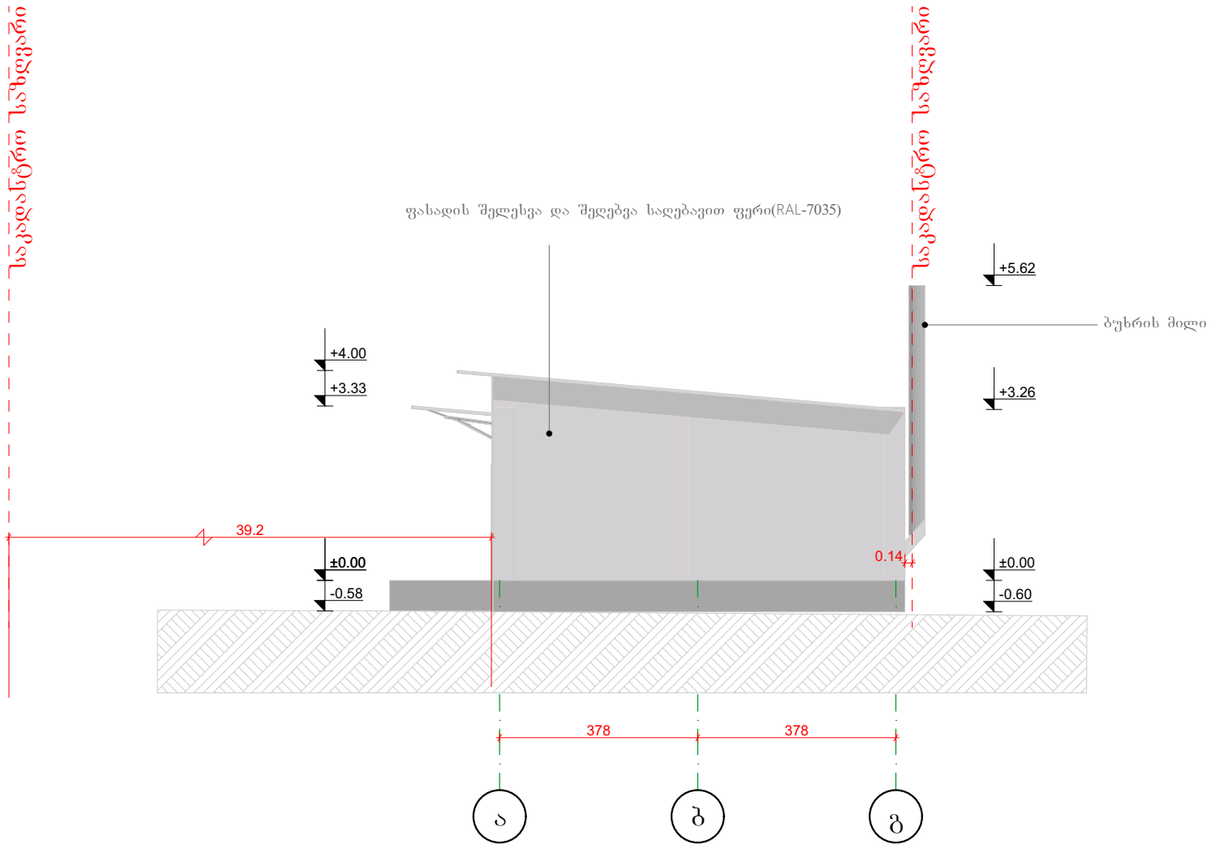

ობიექტის მისამართი	ქ. თბილისი, ბამზირი მოსკოვი № 40ა		
ნახაზის დასახელება	ფასადი ა-ბ ღერძებში		
ტექნიკური დირექტორი		ზაზა ბასილაძე	
არქიტექტორი		თათა გაბიძაშვილი	
დაინტერესებული პირი		ანზორი ფარჯოსაძე	
მასშტაბი	1:100	ფურცელი	A-3
თარიღი	2022წ.		


შ.პ.ს. "ბიემჯი გრუპ"
L.T.D "BMG GROUP"
ს/კ 406128239
შარტავას ქუჩა №14
598 66 70 70
557 98 08 99
groupbmg@yahoo.com

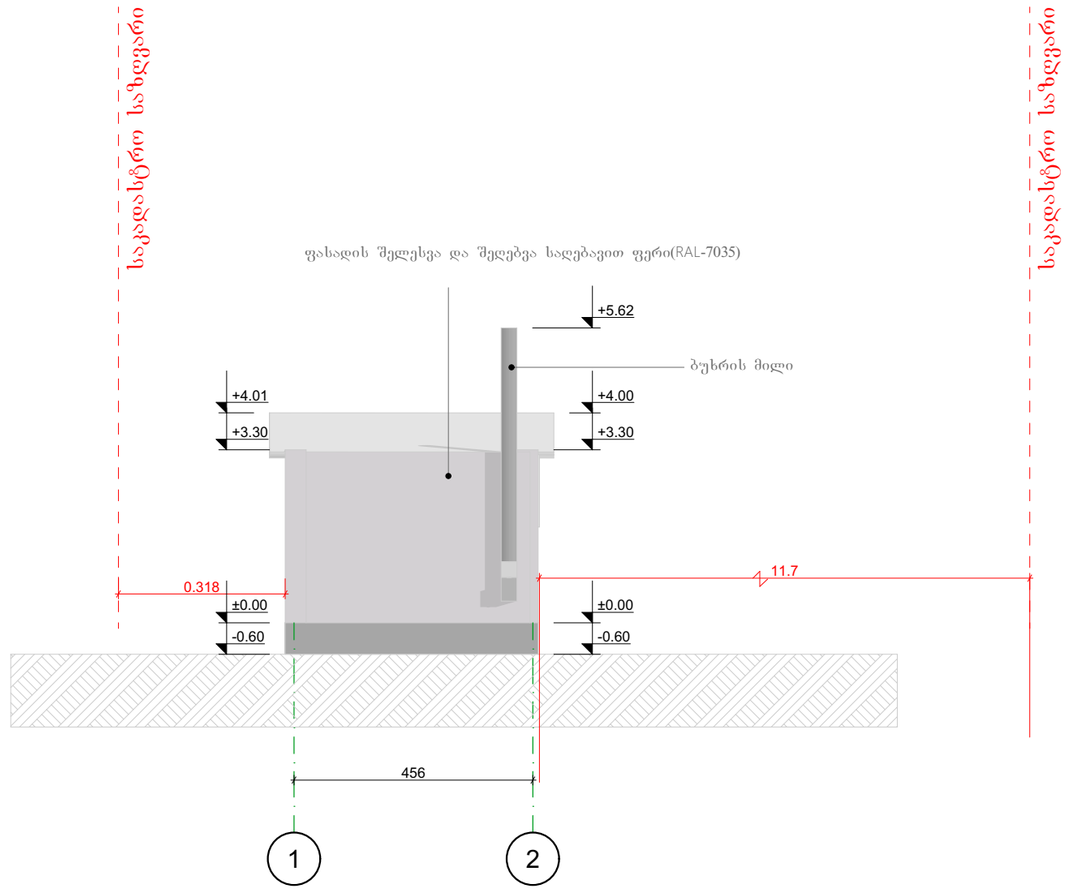

ობიექტის მისამართი	ქ. თბილისი, გამზირი მოსკოვი № 40ა
ნახაზის დასახელება	ფასადი 1-2 ღერძებში

ტექნიკური დირექტორი		ზაზა ბასილაძე
არქიტექტორი		თათა გაბიძაშვილი
დაინტერესებული პირი		ანზორი ფარჯოსაძე
მასშტაბი	1:100	ფურცელი A-3
თარიღი	2022წ.	

შ.პ.ს. "ბიემჯი ბრუპ"
L.T.D "BMG GROUP"
ს/კ 406128239
შარტავას ქუჩა №14
598 66 70 70
557 98 08 99
groupbmg@yahoo.com

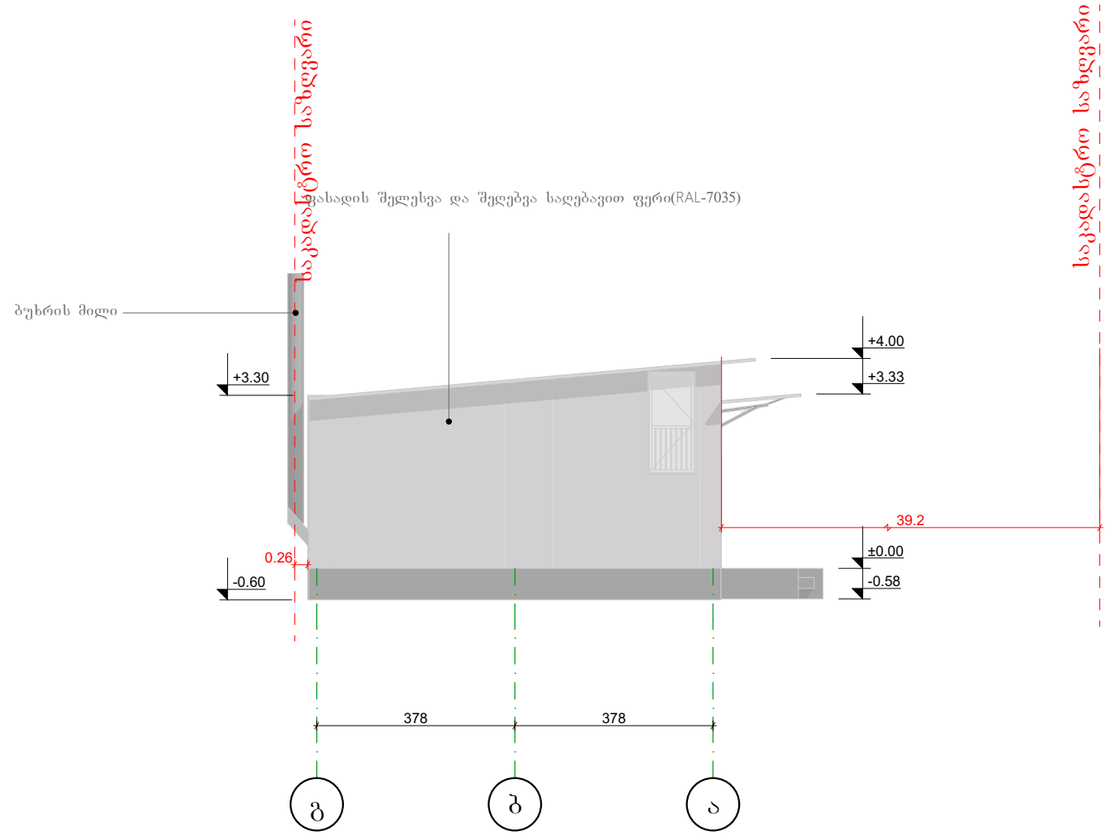


ობიექტის მისამართი	ქ. თბილისი, გამზირი მოსკოვი № 40ა
ნახაზის დასახელება	ფასადი ბ-ა ღერძებში

ტექნიკური დირექტორი		ზაზა ბასილაძე
არქიტექტორი		თათა გაბიძაშვილი
დაინტერესებული პირი		ანზორი ფარძოსაძე
მასშტაბი	1:100	ფურცელი A-3
თარიღი	2022წ.	

საკვანძო სიგანე

საკვანძო სიგანე

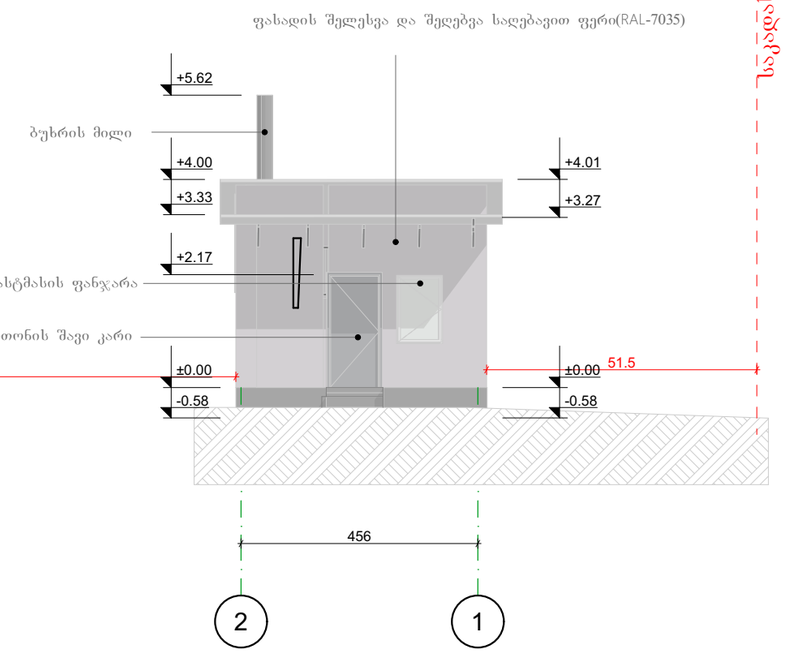

შ.პ.ს. "ბიემჯი ბრუპ"


L.T.D "BMG GROUP"
ს/კ 406128239


შარტავას ქუჩა №14
598 66 70 70
557 98 08 99
groupbmg@yahoo.com

ობიექტის მისამართი	ქ. თბილისი, გამზირი მოსკოვი № 40ა
ნახაზის დასახელება	ფასადი 2-1 ღერძებში


ტექნიკური დირექტორი		ზაზა ბასილაძე
არქიტექტორი		თათა ბაბიაშვილი
დაინტერესებული პირი		ანზორ ფარქოსაძე


მასშტაბი	1:100	ფურცელი	A-3
თარიღი	2022წ.		

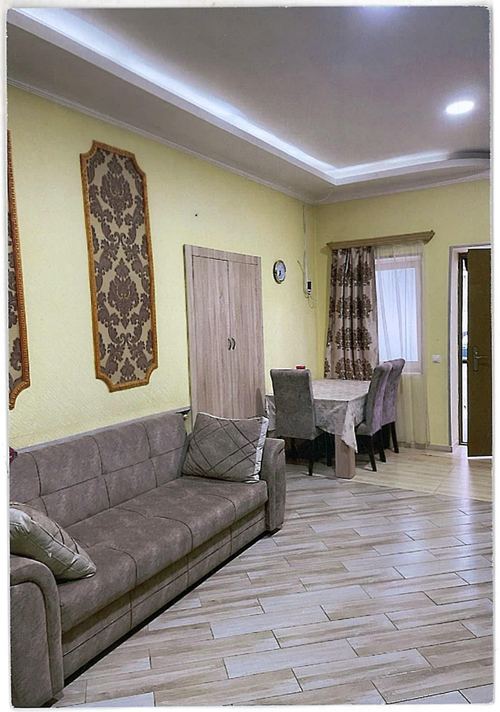


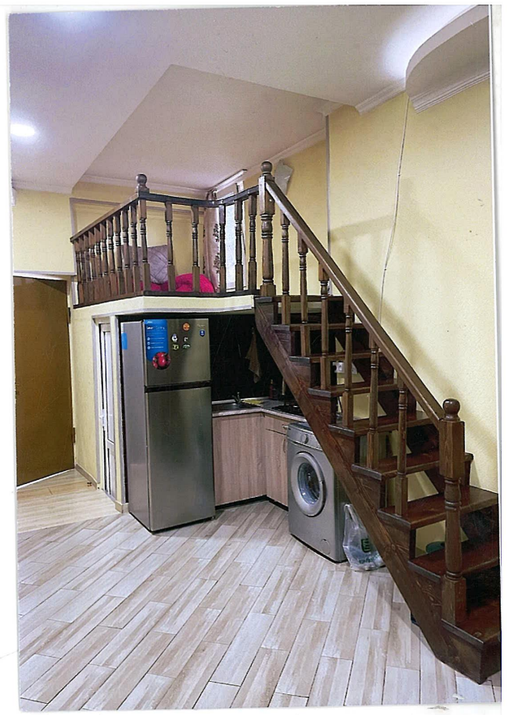



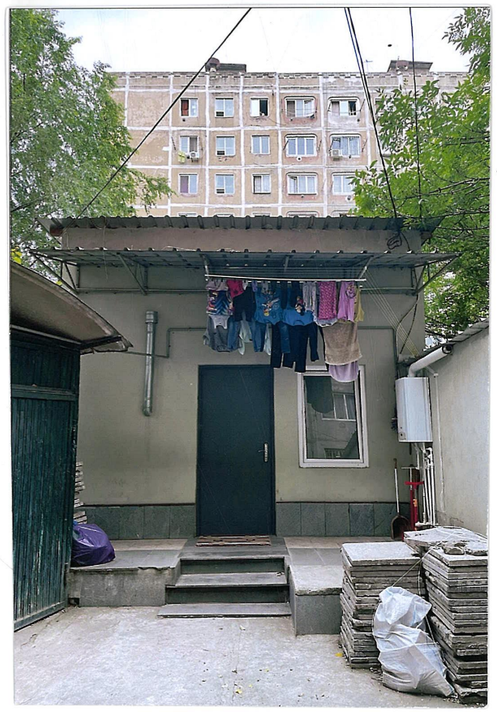

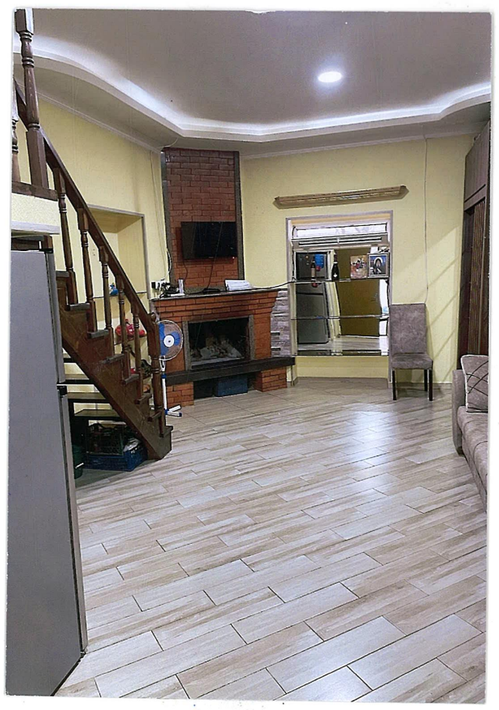

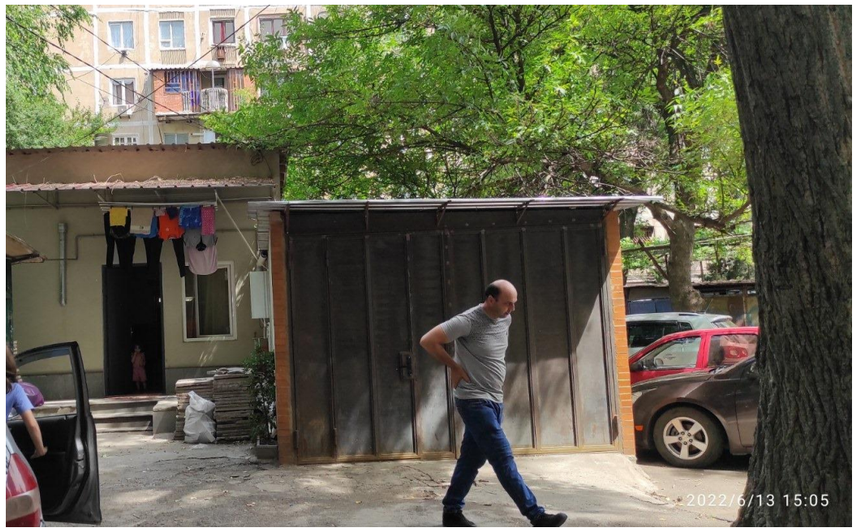

შ.პ.ს. "ბიემჯი გრუპ"

L.T.D "BMG GROUP"

ს/კ 406128239

შარტავას ქუჩა №14

598 66 70 70

557 98 08 99

groupbmg@yahoo.com

ობიექტის მისამართი	ქ. თბილისი, გამზირი მოსკოვი № 40ა
ნახაზის დასახელება	3დ ვიზუალიზაცია

ტექნიკური დირექტორი		ზაზა ბასილაძე
არქიტექტორი		თათა ბაბიძაშვილი
დაინტერესებული პირი		ანზორი შარძოსაძე

მასშტაბი	1:100	ფურცელი	A-3
თარიღი	2022წ.		