
# მიწის ნაკვეთის ტოპოგრაფიული ასომვითი ნახაზი

493590.00 493620.00 493650.00 493680.00

4607700.00 4607670.00 4607640.00

N

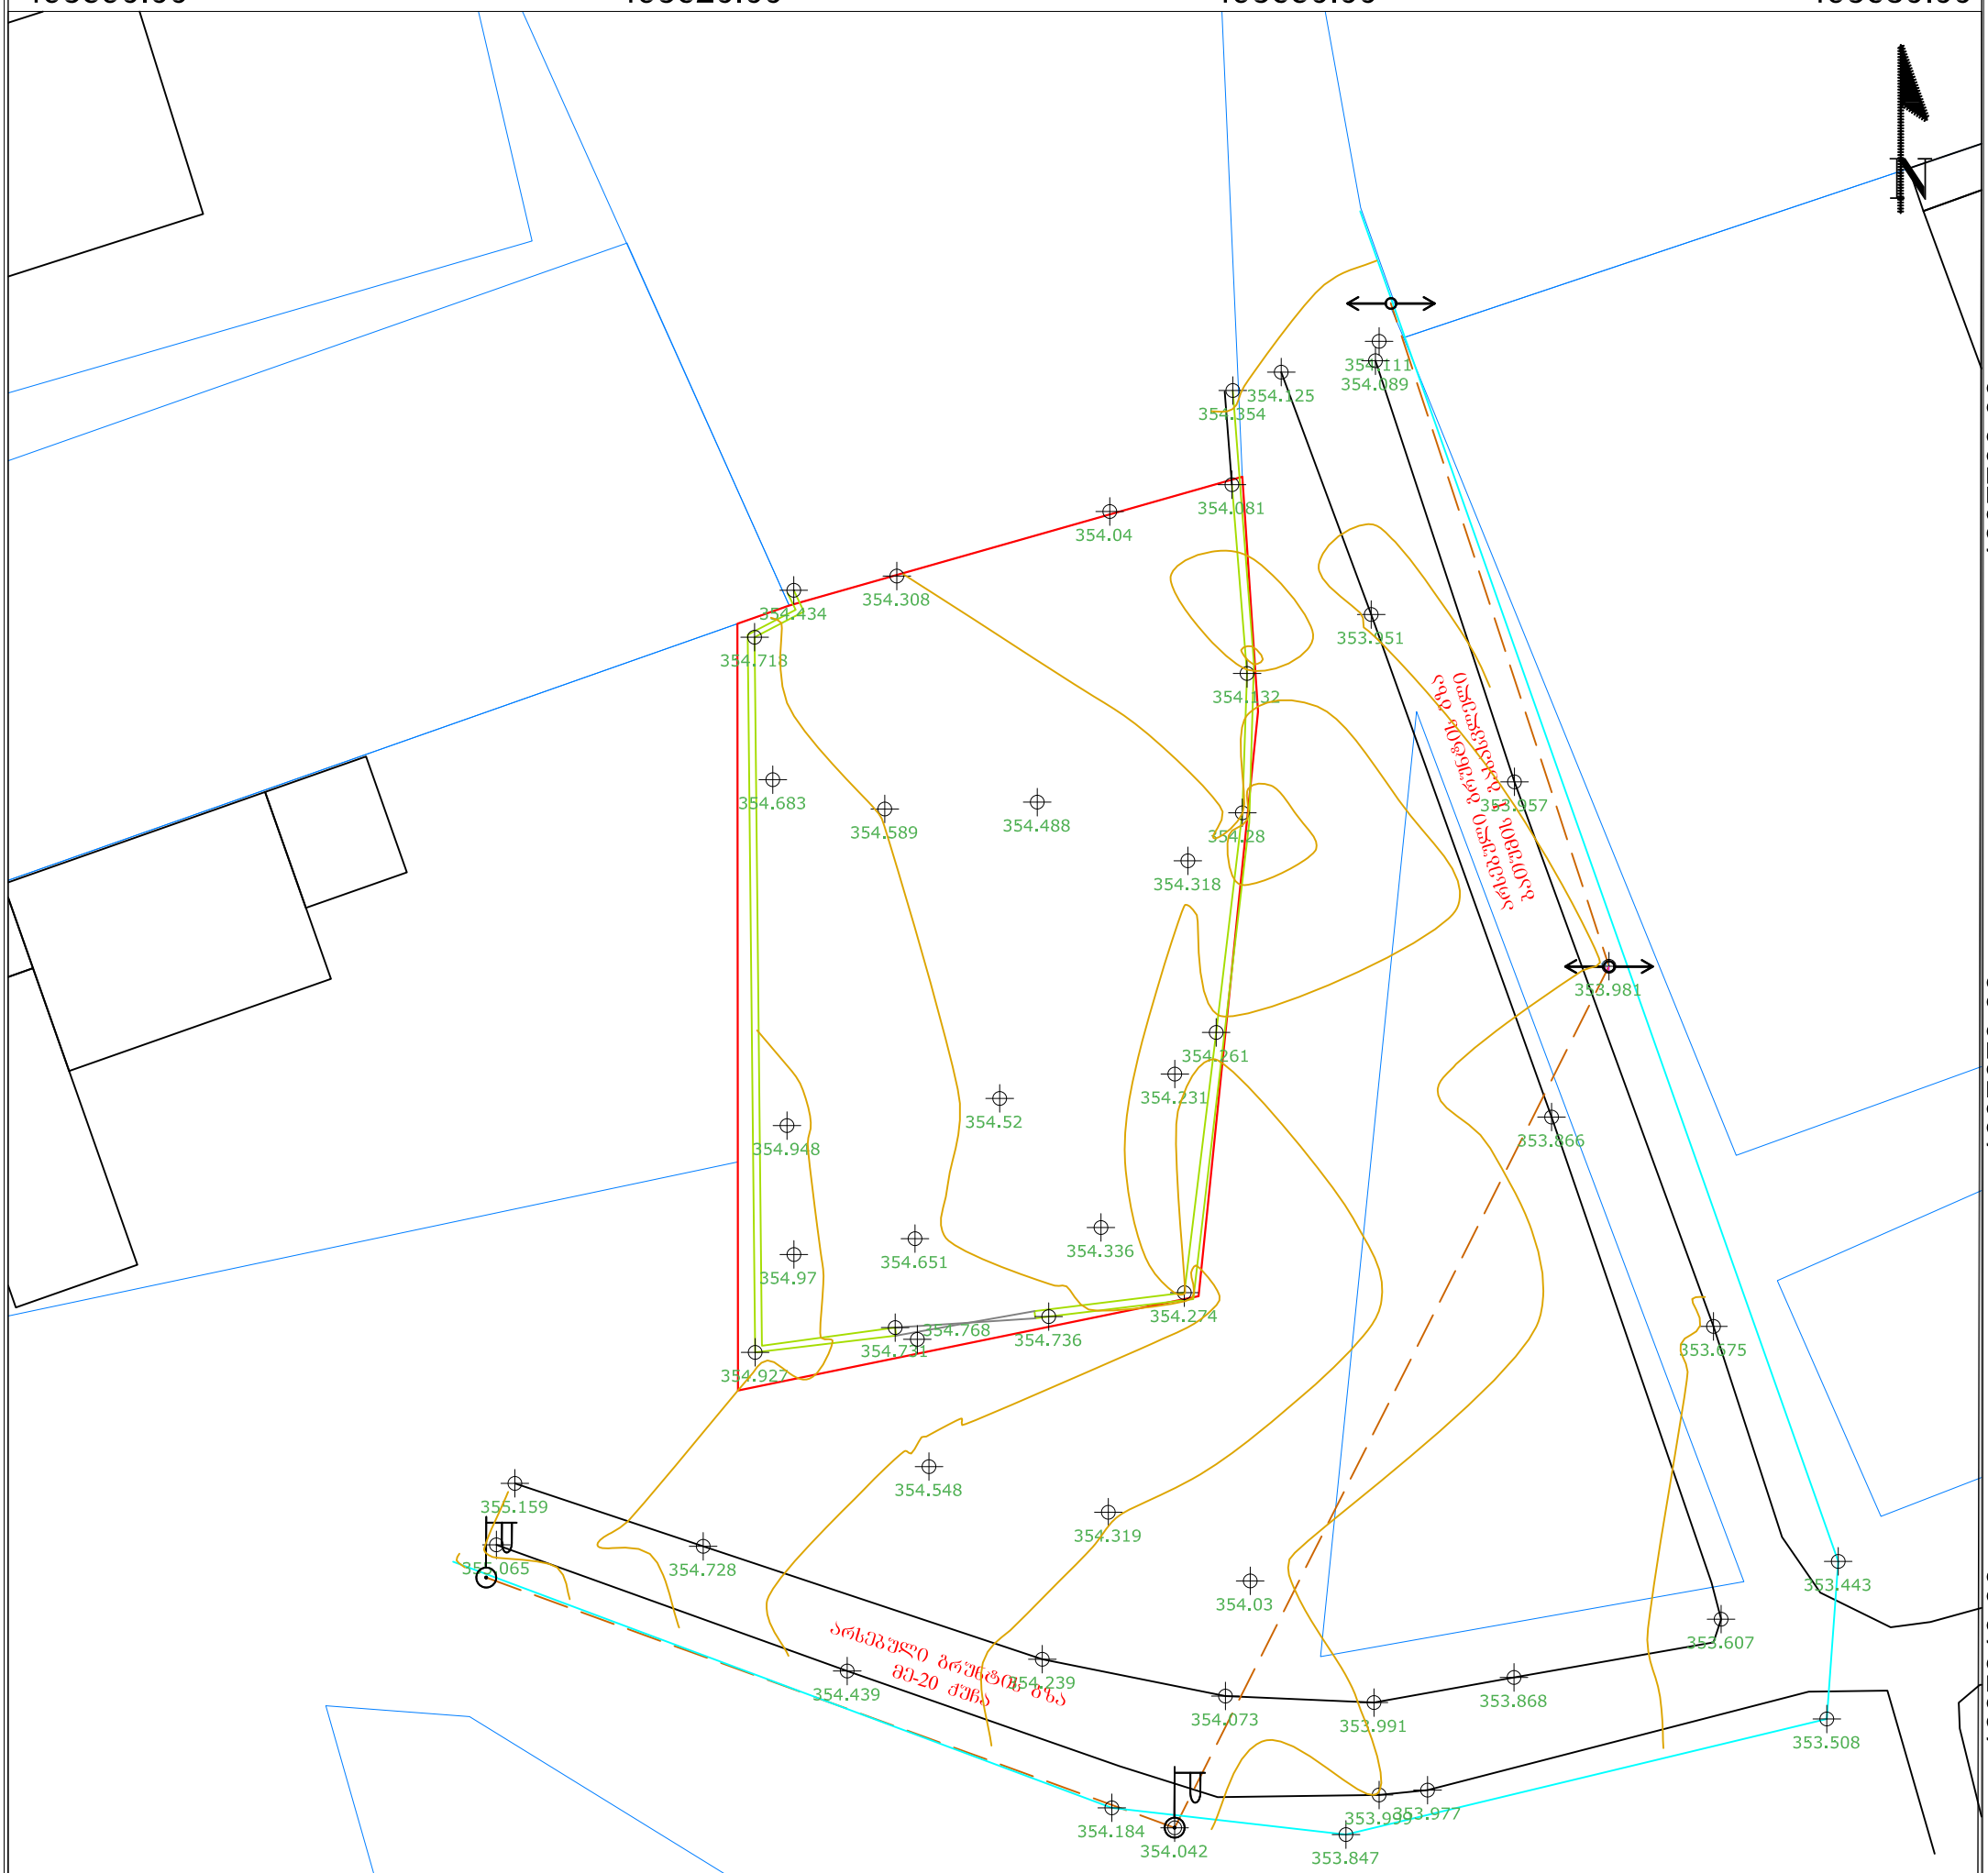


| | | | |
|---|---|---|---|
| პირობითი აღნიშვნები | პროექცია UTM 38N<br>საკოორდინატო სისტემა WGS 84 | ი/მ გიორგი წიკლაშვილი პ/ნ 40001039108<br>ქ. თბილისი, მტკვრის ქუჩა №6 | wiklashvili.giorgi@gmail.com<br>მობ: +995 595 09 02 91 |

- საკომუნიკაციო ქსელი
- ელ. გადამცემი ხაზი
- გაზის მილი
- წყალმომარაგება
- წყალარინება
- ხეების რიგი
- იზოჰიფსი
- ნაკვეთის საზღვარი
- მიმდებარე ნაკვეთი
- რეგისტრირებული შენობა
- არსებული შენობა
- სამეთვალყურეო ჭა
- ფოთლოვანი ხე
- წიწვოვანი ხე
- გამხმარი ხე
- ბუჩქი
- განათების ბოძი
- ელექტრო ბოძი
- ნიშნული
- სახანძრო ჰიდრანტი
- შუქნიშანი
- წყარო ან ჭა
- საგზაო ნიშანი
- ტრანსფორმატორი
- ფლატე
- ბეტონის კედელი/ცოკოლი
- ჭიშკარი
- მავთულბადის ღობე
- ხეების ჯგუფი
- გზა
- სერვიტუტი
- რკინიგზა

| | |
|---|---|
| ქ. თბილისი, სოფ. ფონიჭალა, ბათუმის ქუჩა, №32<br>ს.კ. 81.05.12.378 - 1000 კვ.მ.<br>დაკვეთი: დონარა კერიმოვა | |
| აზომა | კომპ. უზრუნველყოფა |
| გიორგი წიკლაშვილი | გიორგი წიკლაშვილი |
| | |
| მაშტაბი 1:500 | 08.10.2026 |

# გენგეგმა

H=13.79/0.4=34.48

საპროექტო სახლი

მიჯნის ზონა

საკადასტრო საზღვარი

საპროექტო გამწვანება

საპროექტო ფანჯატური

არსებული კედელი

არსებული ჭიშკარი

H=17.70/0.4=44.25

არსებული ბრუნვის ზონა

მე-20 ქუჩა

ასანთქმელზე I იდგილიდან ნაგვის

East Elevation

225.00 m²

120.00 m²

| | | |
|---|---|---|
| თბილისი 2026 წ. | | ფორმატი -3 |
| | დაკვეთა | |

ექსპლიკაცია

პირობითი ნიშნები

შენიშვნა

პროექტის სახელწოდება

ინდ. მეწარმე "ბიორგი კობალაძე"

| | | | |
|---|---|---|---|
| თანამდებობა | გვარი, ხელმოწერა | | თარიღი |
| არქიტექტორი | კობალაძე | | |
| არქიტექტორი | მუთაფიშვილი | | |
| შემოწმება | | | |
| მასშტაბი | 1:100 | | |
| ფირმის | 11001022855 | | |
| | | ფურცელი | ფურცლები |
| მუშა ნახაზი | | ფ- | |