

DEFMANI
ARCHITECTURE&DESIGN

განმარტება

ნებისმიერმა დრომდინარემ ცვლილებამ "ექსპოზიტის საკონტრაქტო ფასს ექვემდებარება ფრანგის ექსპლუატაციის ან გამოყენების ნებართვის გაცემამდე. ფრანგის ან ნებისმიერი "ექსპოზიტის საკონტრაქტო ფასის" ნებისმიერი ნაწილის ნებისმიერი მიზნით ფრანგის ფრანგის ნებისმიერი ფრანგის ნებისმიერი ფრანგის ნებისმიერი

H=L/Y
H=35.599/0.35=101.7 m

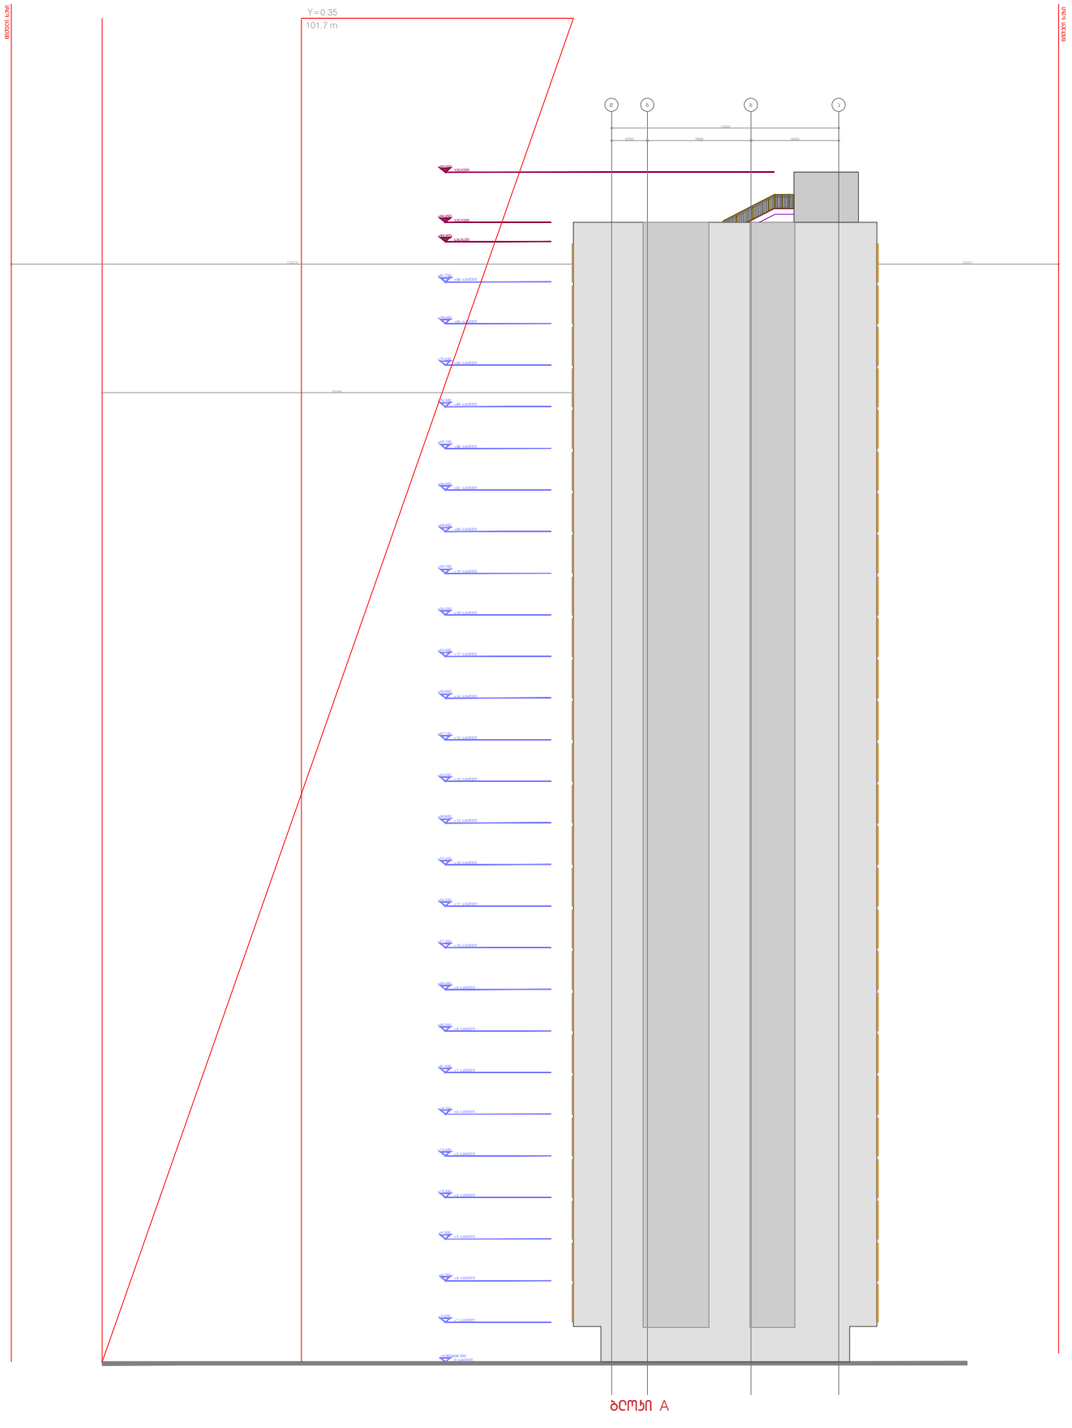

DEPHANI
ARCHITECTURE&DESIGN

პროექტი
KONEX

ობიექტი სახლი
Casa Calda

ბლოკი A

სიმაღლის საანგარიშო ფასადი

PHI_E_A-1200

H=L/Y
H=35.676/0.35=101.9 m

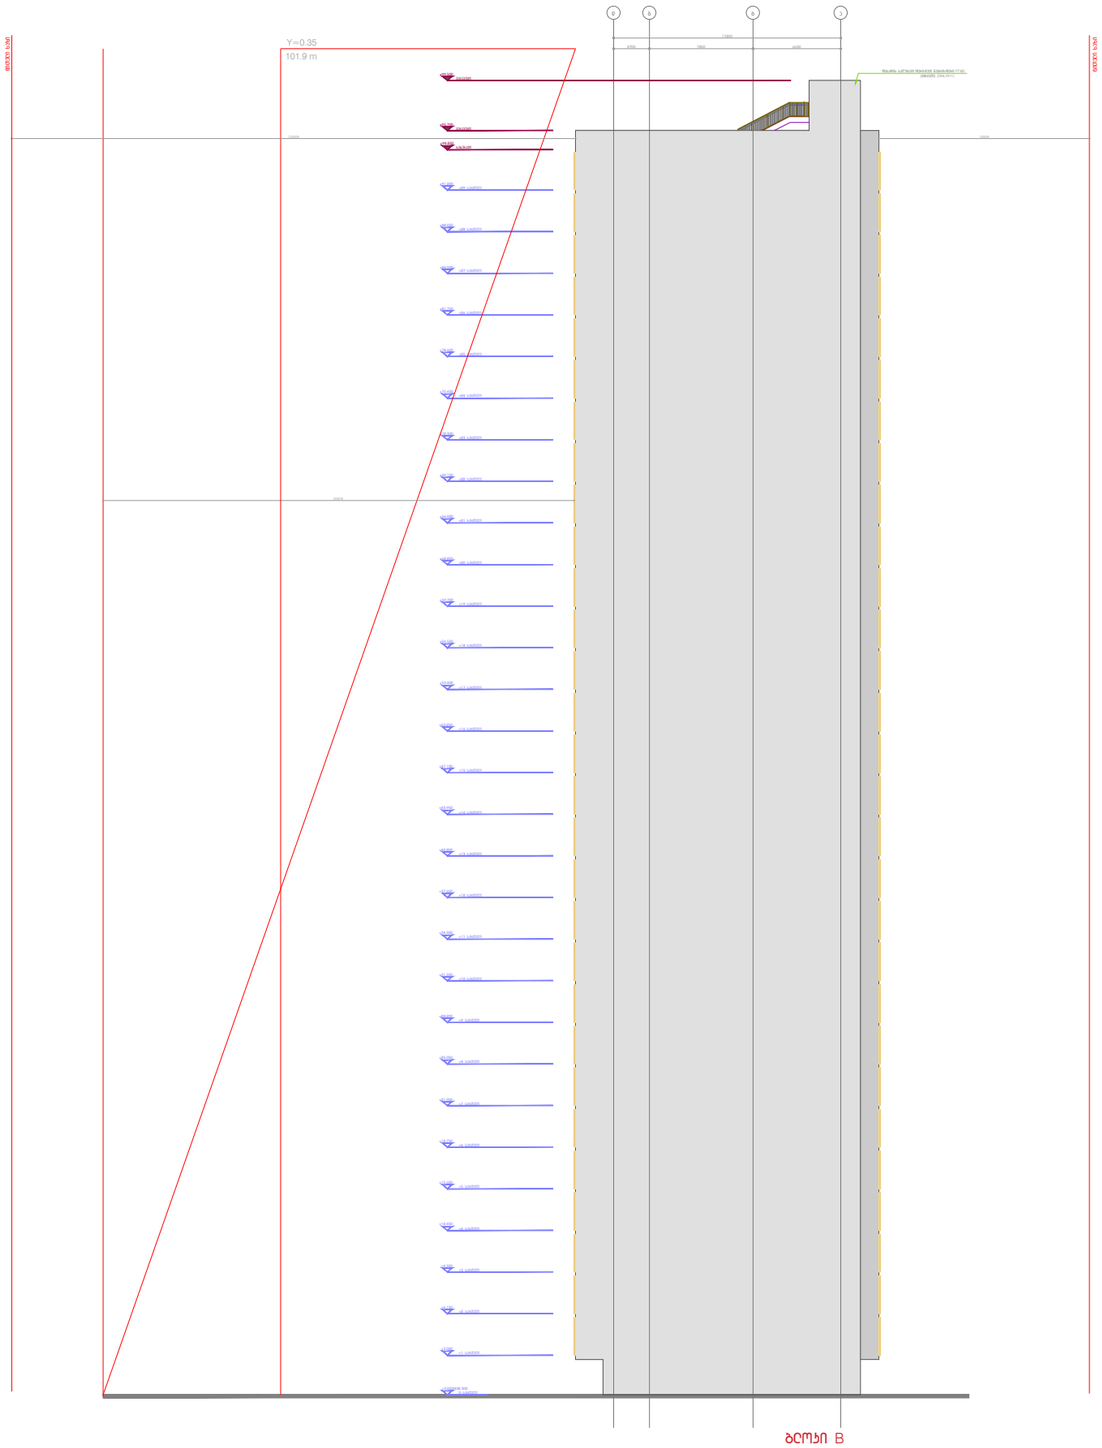

DEPHANI
ARCHITECTURE&DESIGN

ავტორისუფლება

წინამდებარე დოკუმენტის ავტორობის უფლება "DEPHANI"-ს ეკუთვნის. მისი ნებისმიერი ფორმით (ელექტრონულ ან ნაბეჭდ ვერსიაში) გამოყენება, ტირაჟირება ან გავრცელება "DEPHANI"-ს წერილობითი ნებართვის გარეშე აკრძალულია. ნებისმიერი ფიზიკური ან იურიდიული პირი, რომელიც ამ უფლების დარღვევას ახორციელებს, ადმინისტრაციულ და სისხლის სამართლებრივ პასუხისგებაში მიეცემა საქართველოს კანონმდებლობის შესაბამისად.

პროექტი	თბილი სახლი	
KONEX	Casa Calda	

პროექტის / ობიექტის

ტექნიკური აღწერილობა

1. ბეტონი ჩასხმულია ეს ელემენტებია ცალმხრივ ზომა ალმასისაგან
2. ნახვრეტები და ჩაღრმავებები ბეტონის ნაკლები ნაკლები ნაკლები