ტიპული	A3	გვერდი
A.		01.4

სიტუაციური სქემა

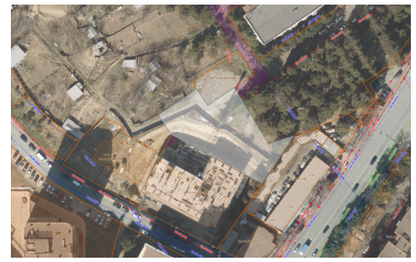

პირობითი აღნიშვნები

ექსპლიკაცია:

1. ავტოსადგომი - 633.54მ²
2. კიბის შჯრედი/სადარბაზო - 44.87მ²
3. კიბის შჯრედი/სადარბაზო - 23.50მ²
4. დამხმარე ფართი 1 - 64.76მ²

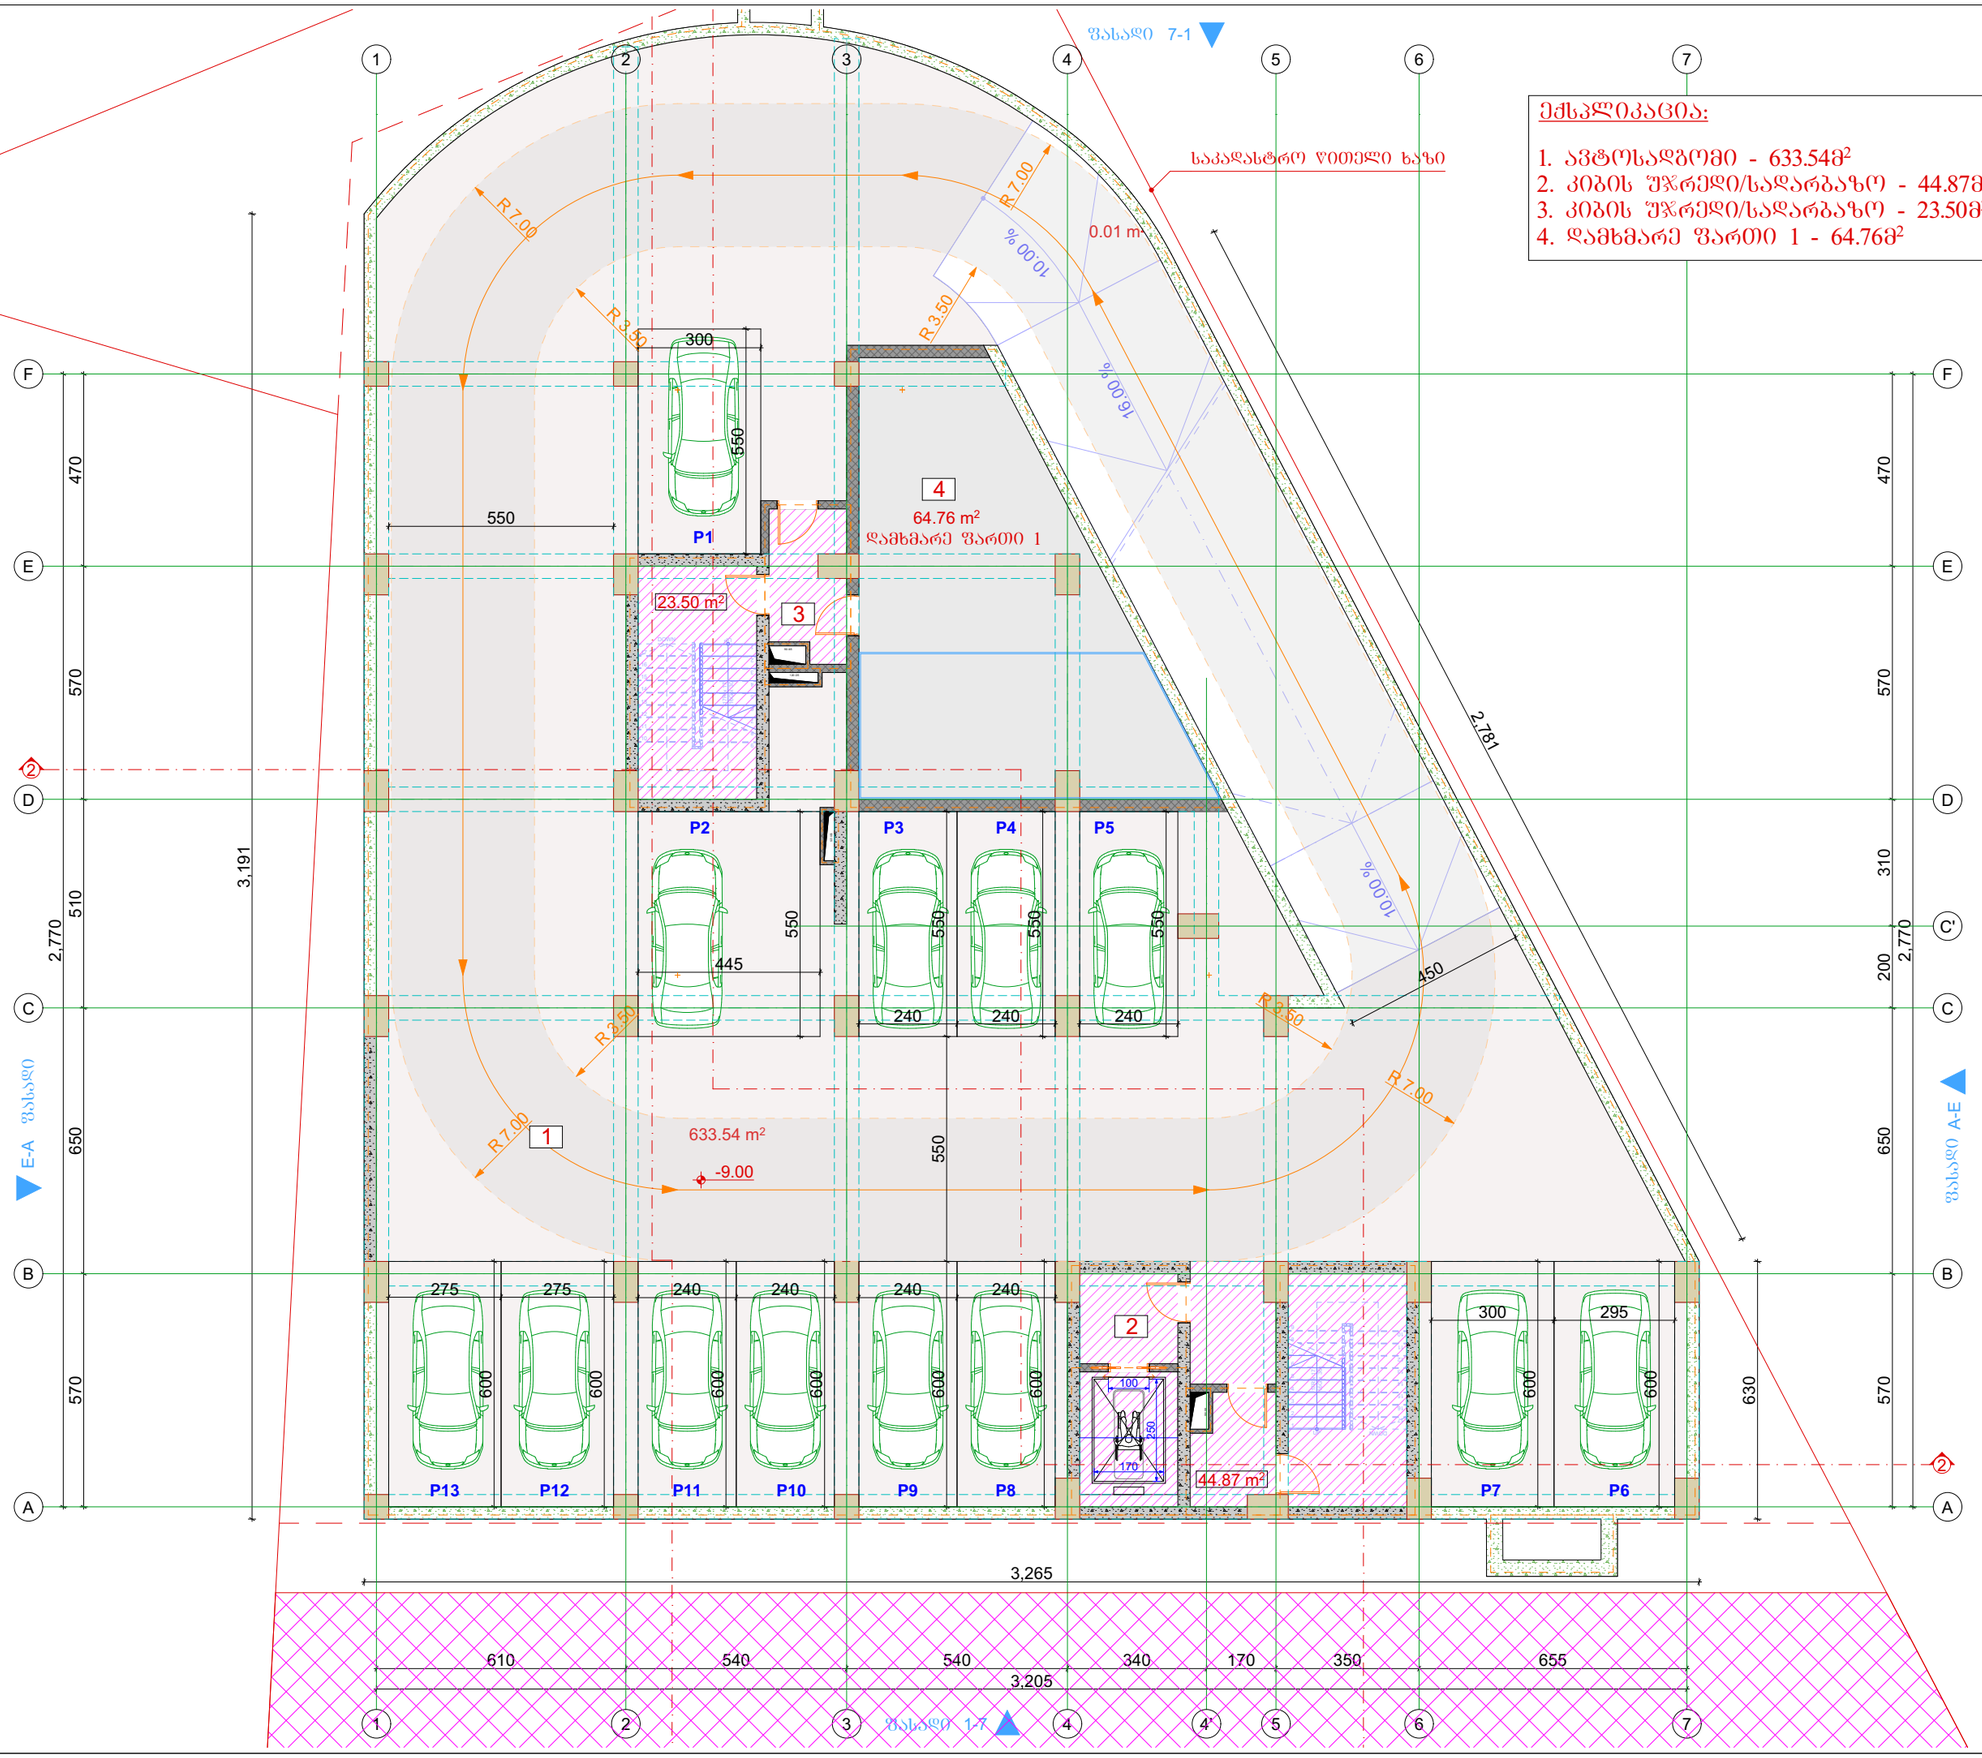

შენიშვნები

1. ზომები მოცემულია სანტიმეტრებში;
2. ნახაზზე ყველა ცვლილება შეთანხმებული უნდა იყოს პროექტის ავტორთან;

დამკვეთი:	შპს სითიაფ ID ნომერი: 405045561
ფუნქციური დანიშნულება:	მრავალბინიანი საცხოვრებელი სახლი
პროექტის მისამართი:	ქ. თბილისი, ქუჩა ქერჩის, №6; ს/კ:01.11.05.029.390

არქიტექტურული ნაწილი

ნახაზი:	პარკინგის გეგმა -9.00 ნიშნულზე

მასშტაბი	1:150	თარიღი	2026 წ

საპროექტო ჯგუფი

თანამდებობა	გვარი	ხელმოწერა
არქიტექტორი	ა.ჩუბაქერაშვილი	

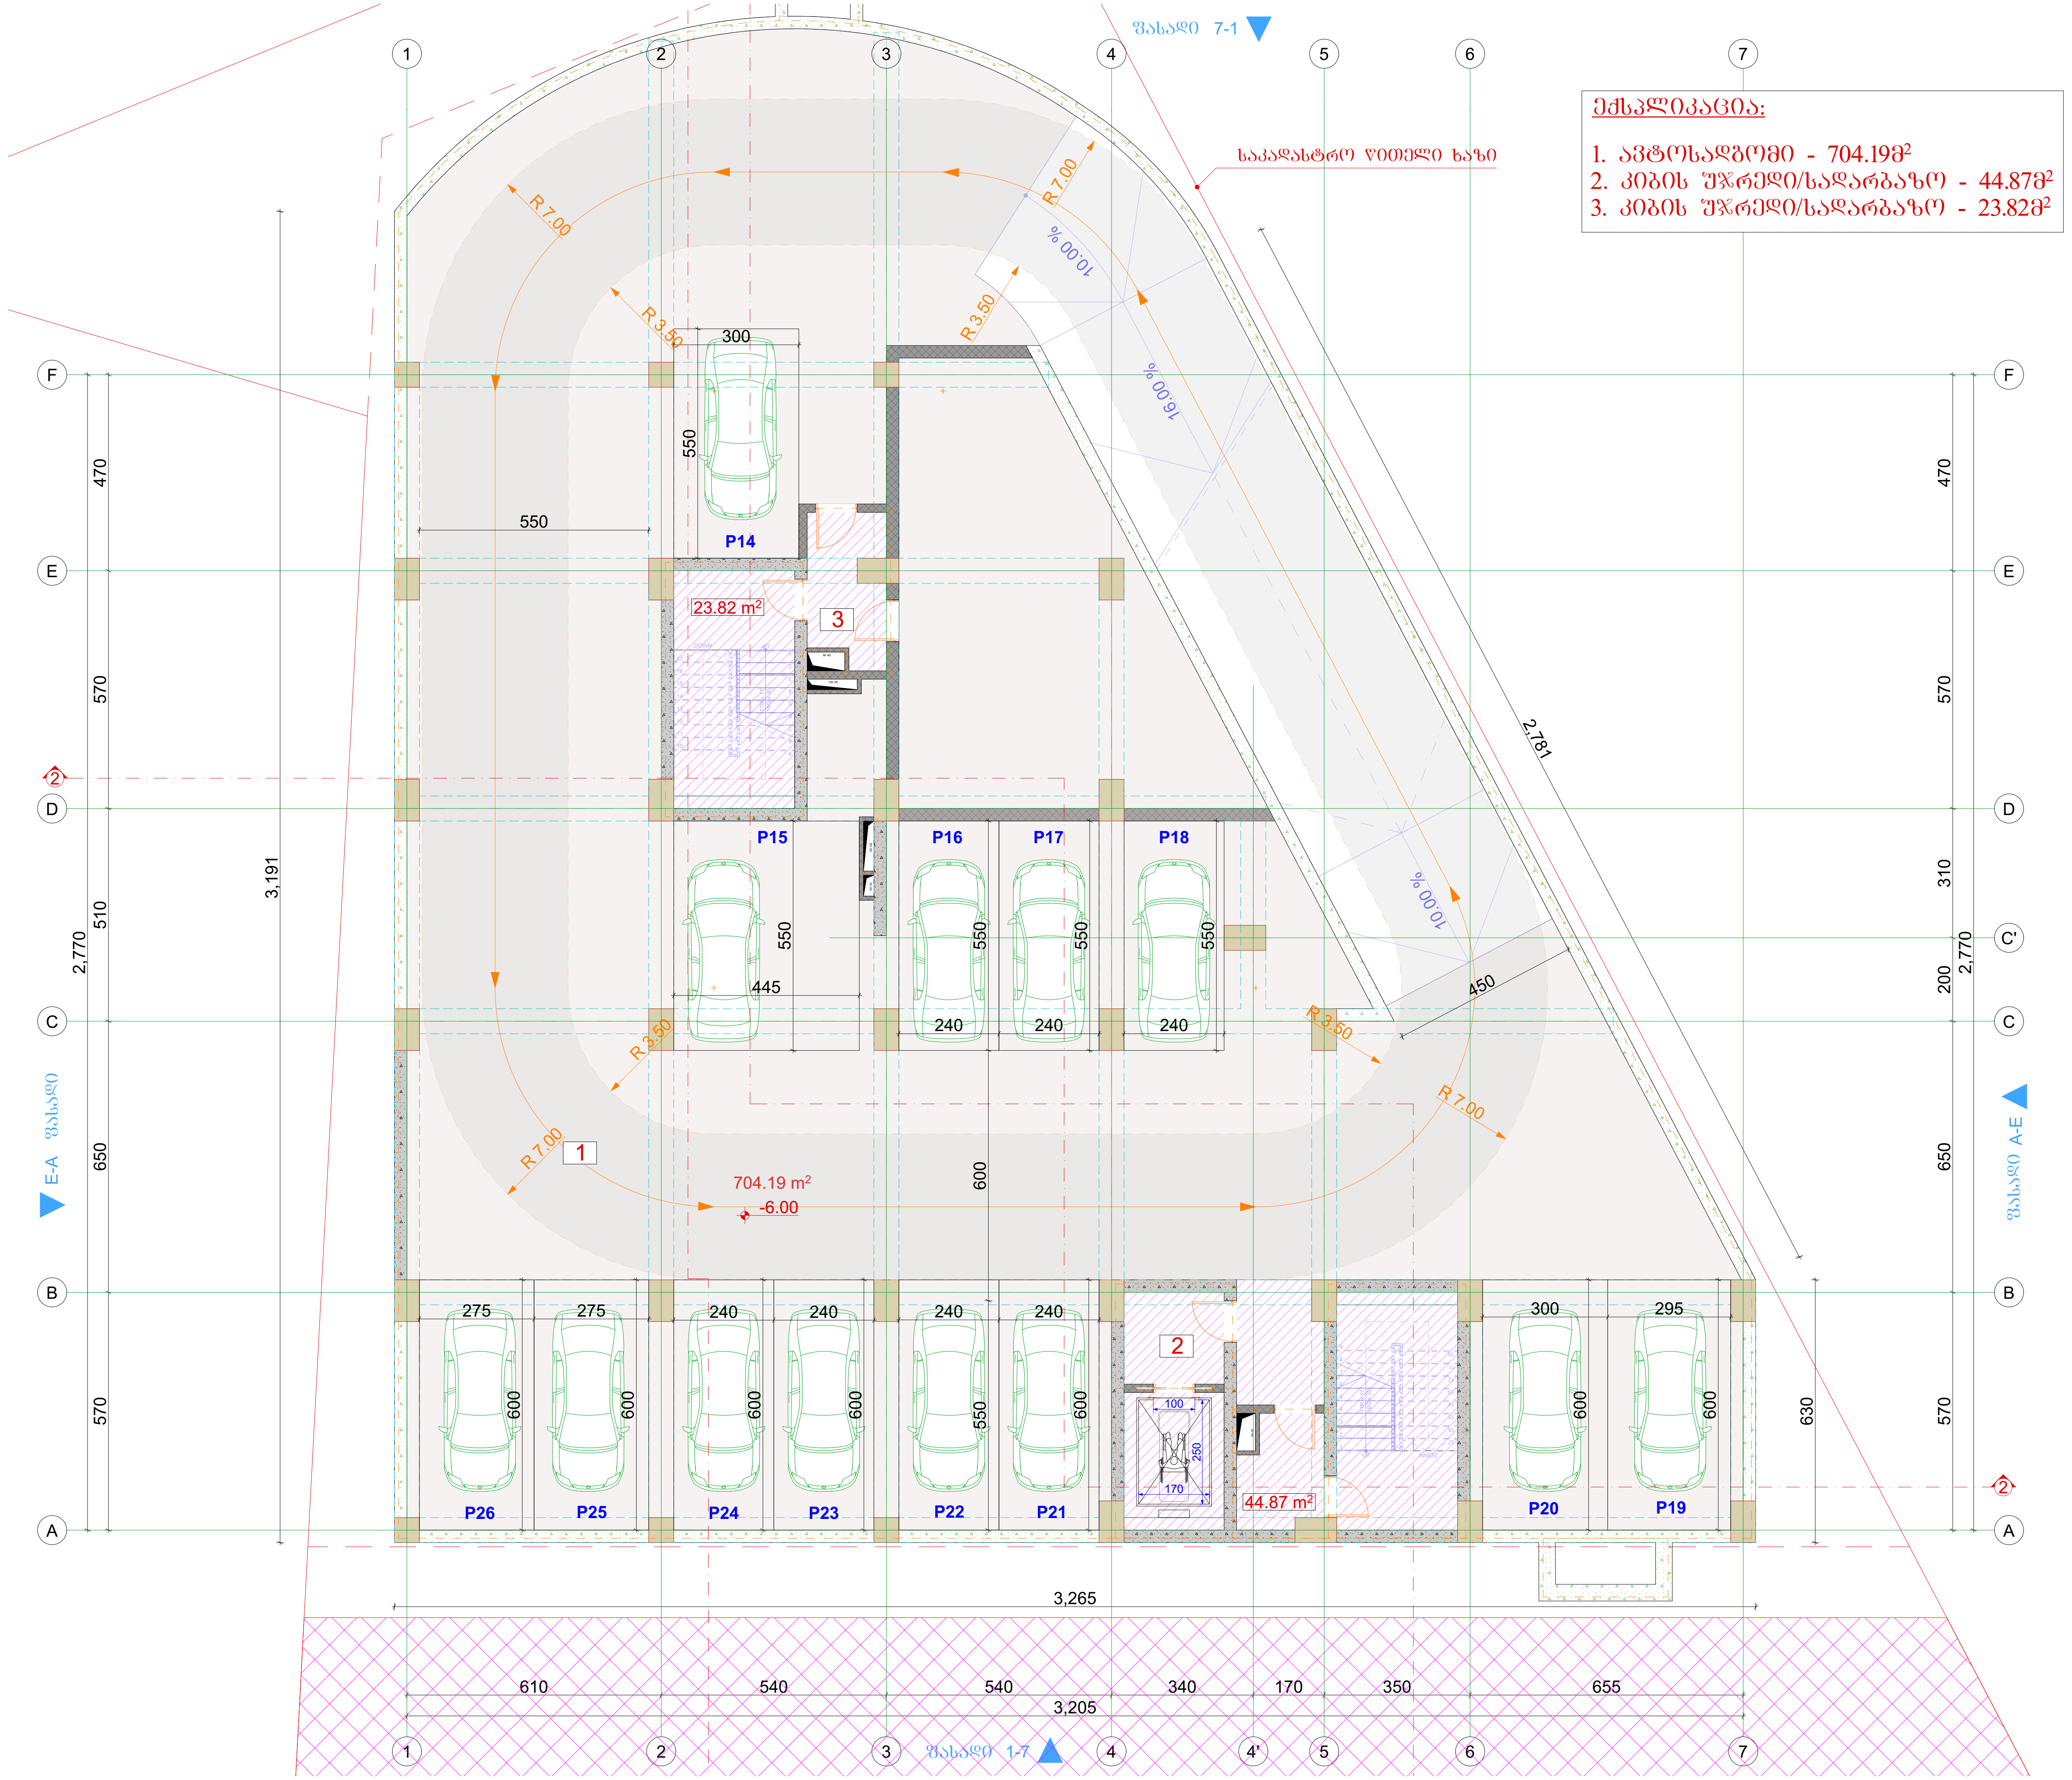

ტიტული	A3	გვერდი
A.		01.5

სიტუაციური სქემა

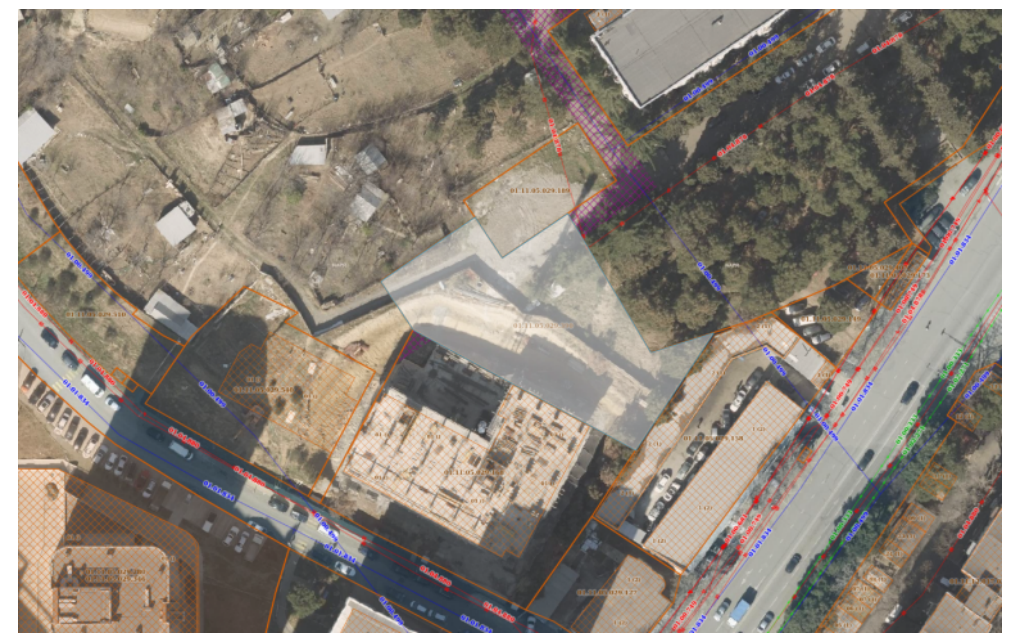

პირობითი აღნიშვნები

შენიშვნები

1. ზომები მოცემულია სანტიმეტრებში;
2. ნახაზზე ყველა ცვლილება შეთანხმებული უნდა იყოს პროექტის ავტორთან;

დამკვეთი:	შპს სითიაფ ID ნომერი: 405045561
ფუნქციური დანიშნულება:	მრავალბინიანი საცხოვრებელი სახლი
პროექტის მისამართი:	ქ. თბილისი, ქუჩა ქერჩის, №6; სკ:01.11.05.029.390

არქიტექტურული ნაწილი

ნახაზი:	პარკინგის გეგმა -6.00 ნიშნულზე		
მასშტაბი	1:150	თარიღი	2026 6

საპროექტო ჯგუფი

თანამდებობა	გვარი	ხელმოწერა
არქიტექტორი	ა.ჩუტკერაშვილი	

ექსპლიკაცია:

1. ავტოსადგომი - 711.99მ²
2. კიბის უჯრედი/სადარბაზო - 47.13მ²
3. კიბის უჯრედი/სადარბაზო - 24.16მ²
4. დამხმარე ფართი 2 (აუზი და სატუმბი ოთახი)-64.76 მ²

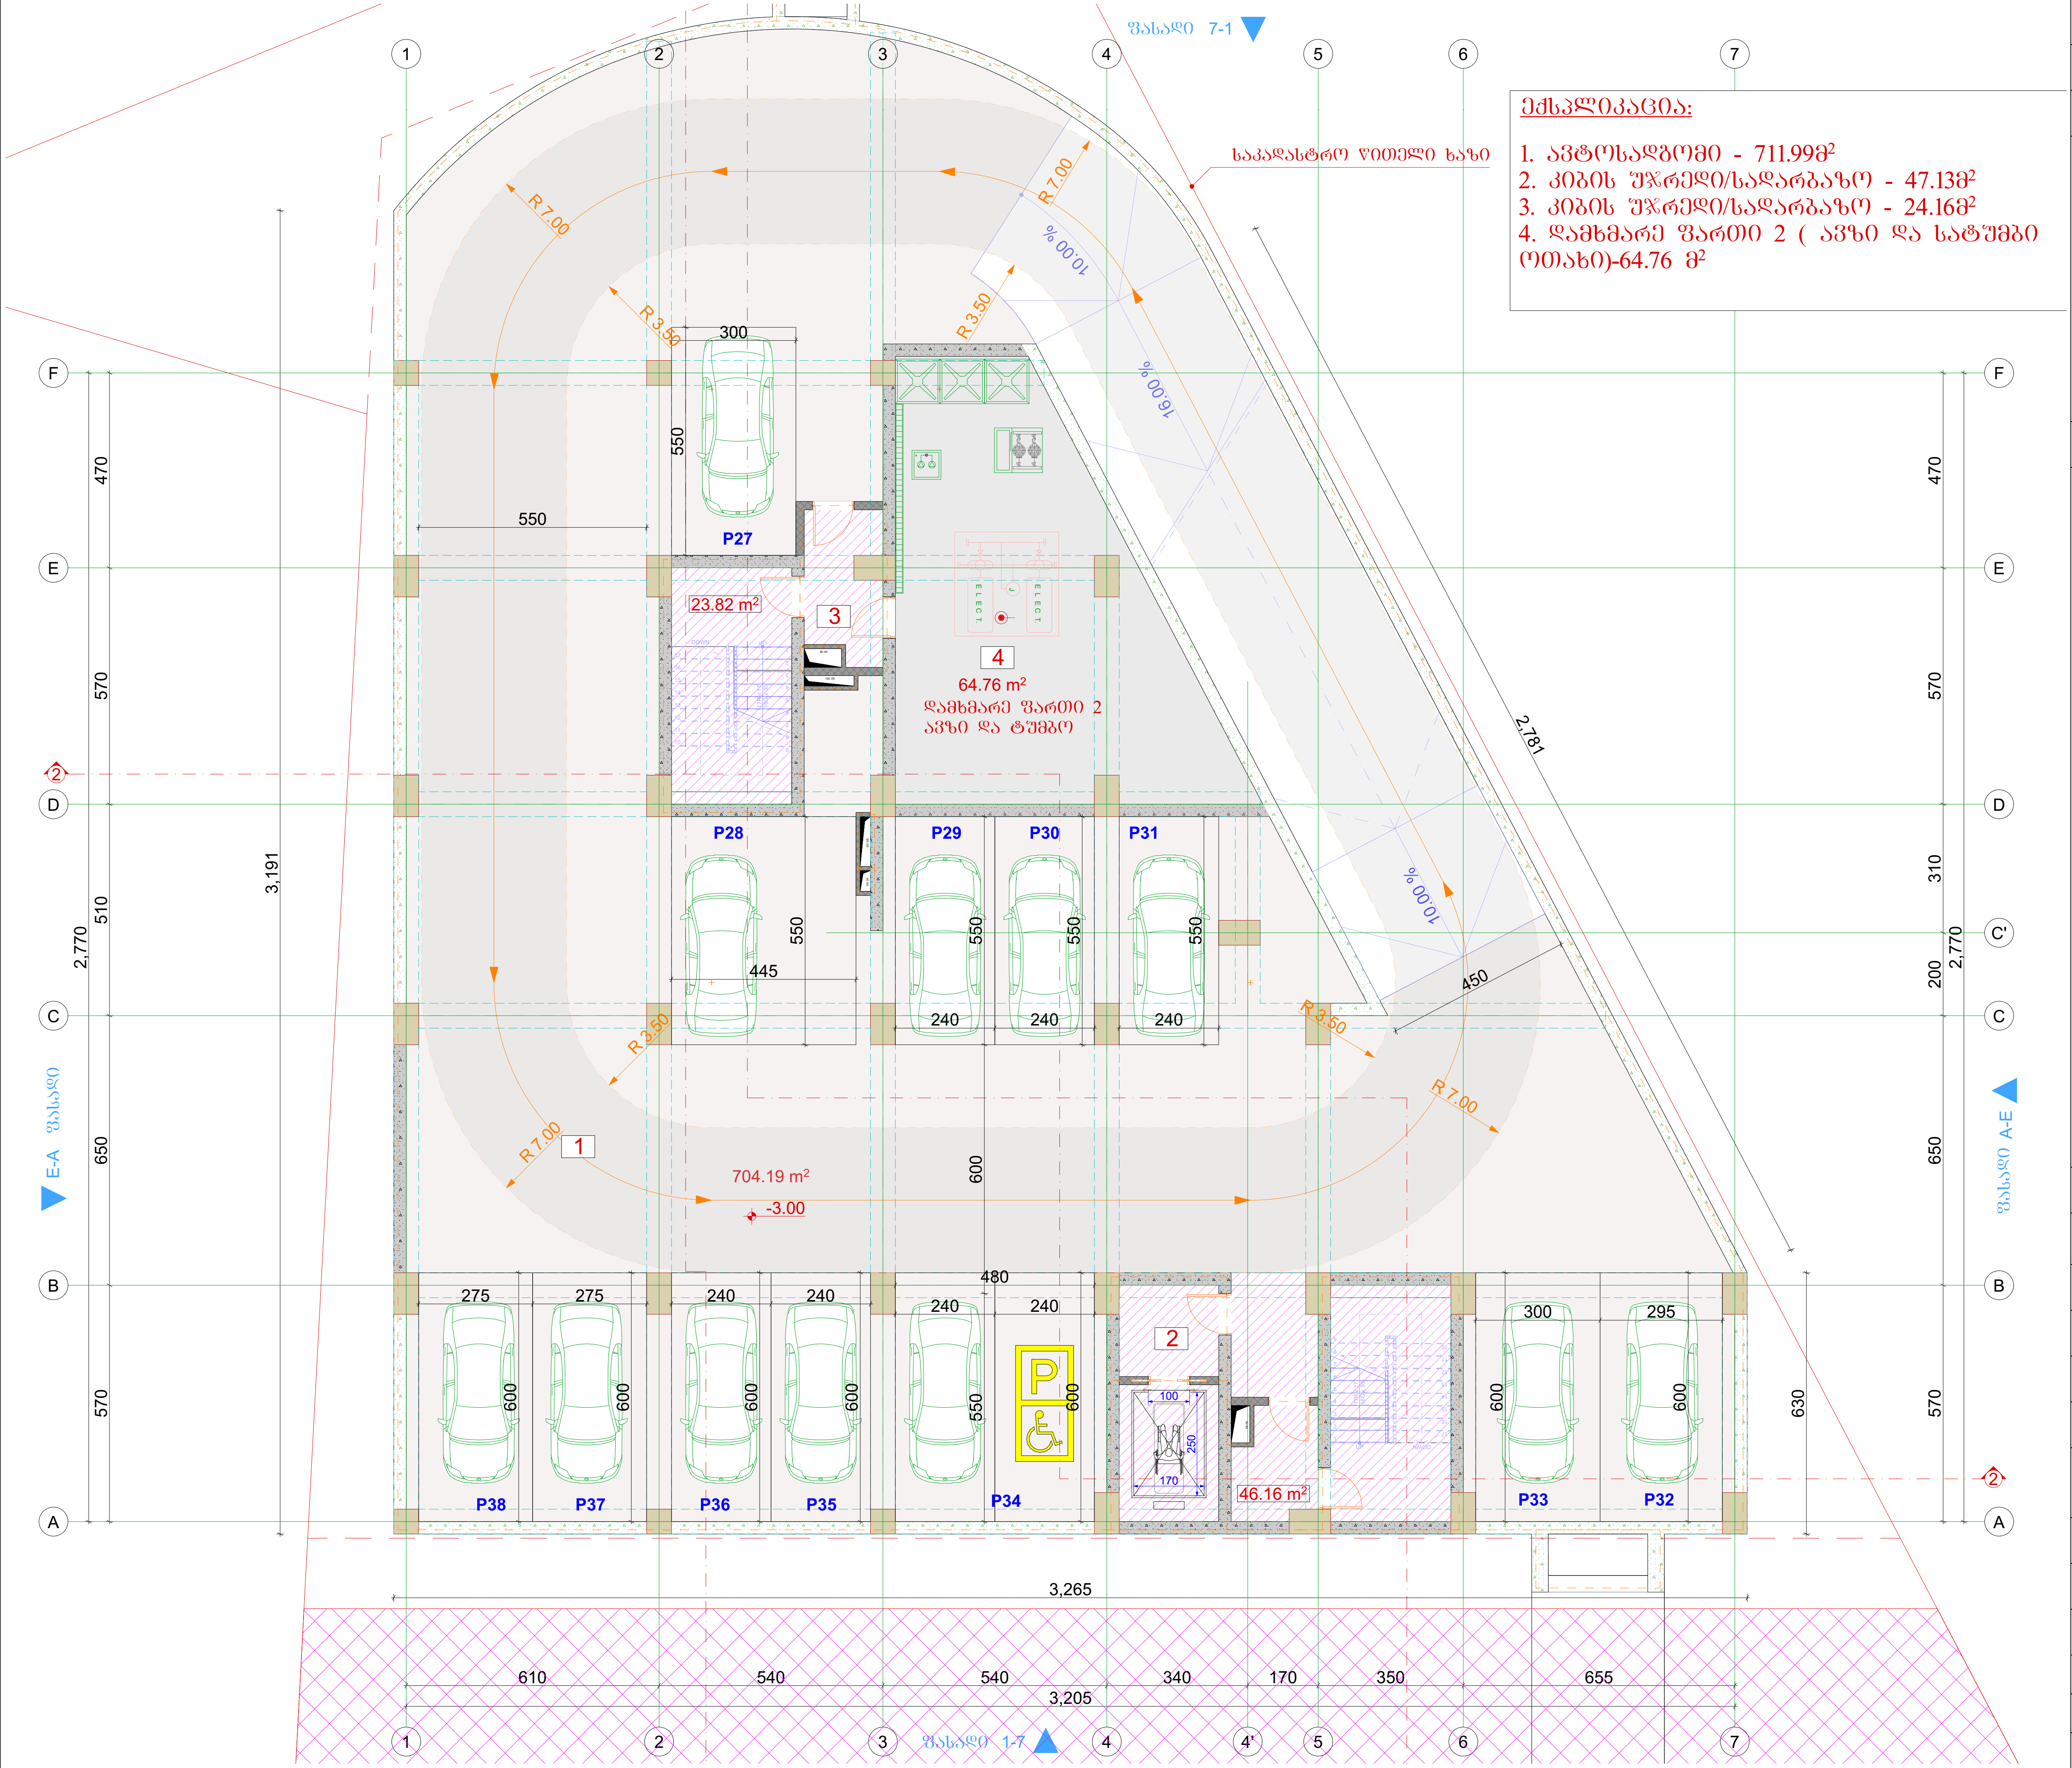

ტიტული	A3	გვერდი
A.		01.6

სიტუაციური სქემა

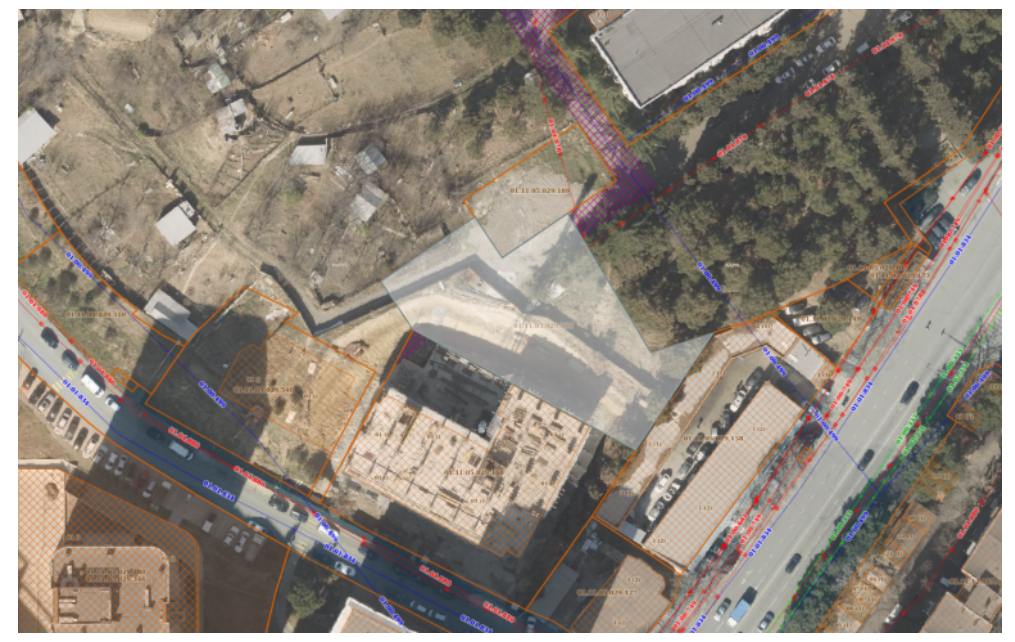

პირობითი აღნიშვნები

შენიშვნები

1. ზომები მოცემულია სანტიმეტრებში;
2. ნახაზზე ყველა ცვლილება შეთანხმებული უნდა იყოს პროექტის ავტორთან;

დამკვეთი:	შპს სითიაფ ID ნომერი: 405045561
ფუნქციური დანიშნულება:	მრავალბინიანი საცხოვრებელი სახლი
პროექტის მისამართი:	ქ. თბილისი, ქუჩა ქერჩის, №6; სკ:01.11.05.029.390

არქიტექტურული ნაწილი

ნახაზი:	პარკინგის გეგმა -3.00 ნიშნულზე		
მასშტაბი	1:150	თარიღი	2026 წ

საპროექტო ჯგუფი

თანამდებობა	გვარი	ხელმოწერა
არქიტექტორი	ა.ჩუტკერაშვილი	

















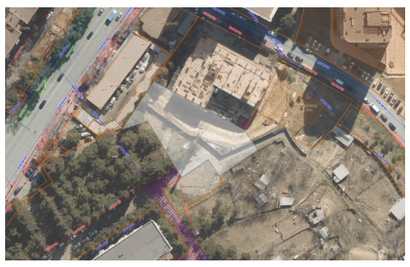














ტიპული	A3	გვერდი
A.		01.10

სიტუაციური სქემა

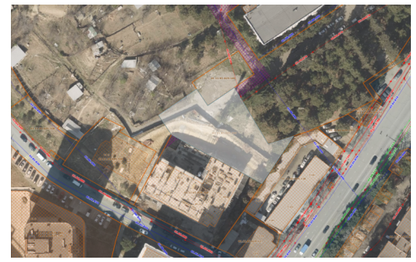

პირობითი აღნიშვნები

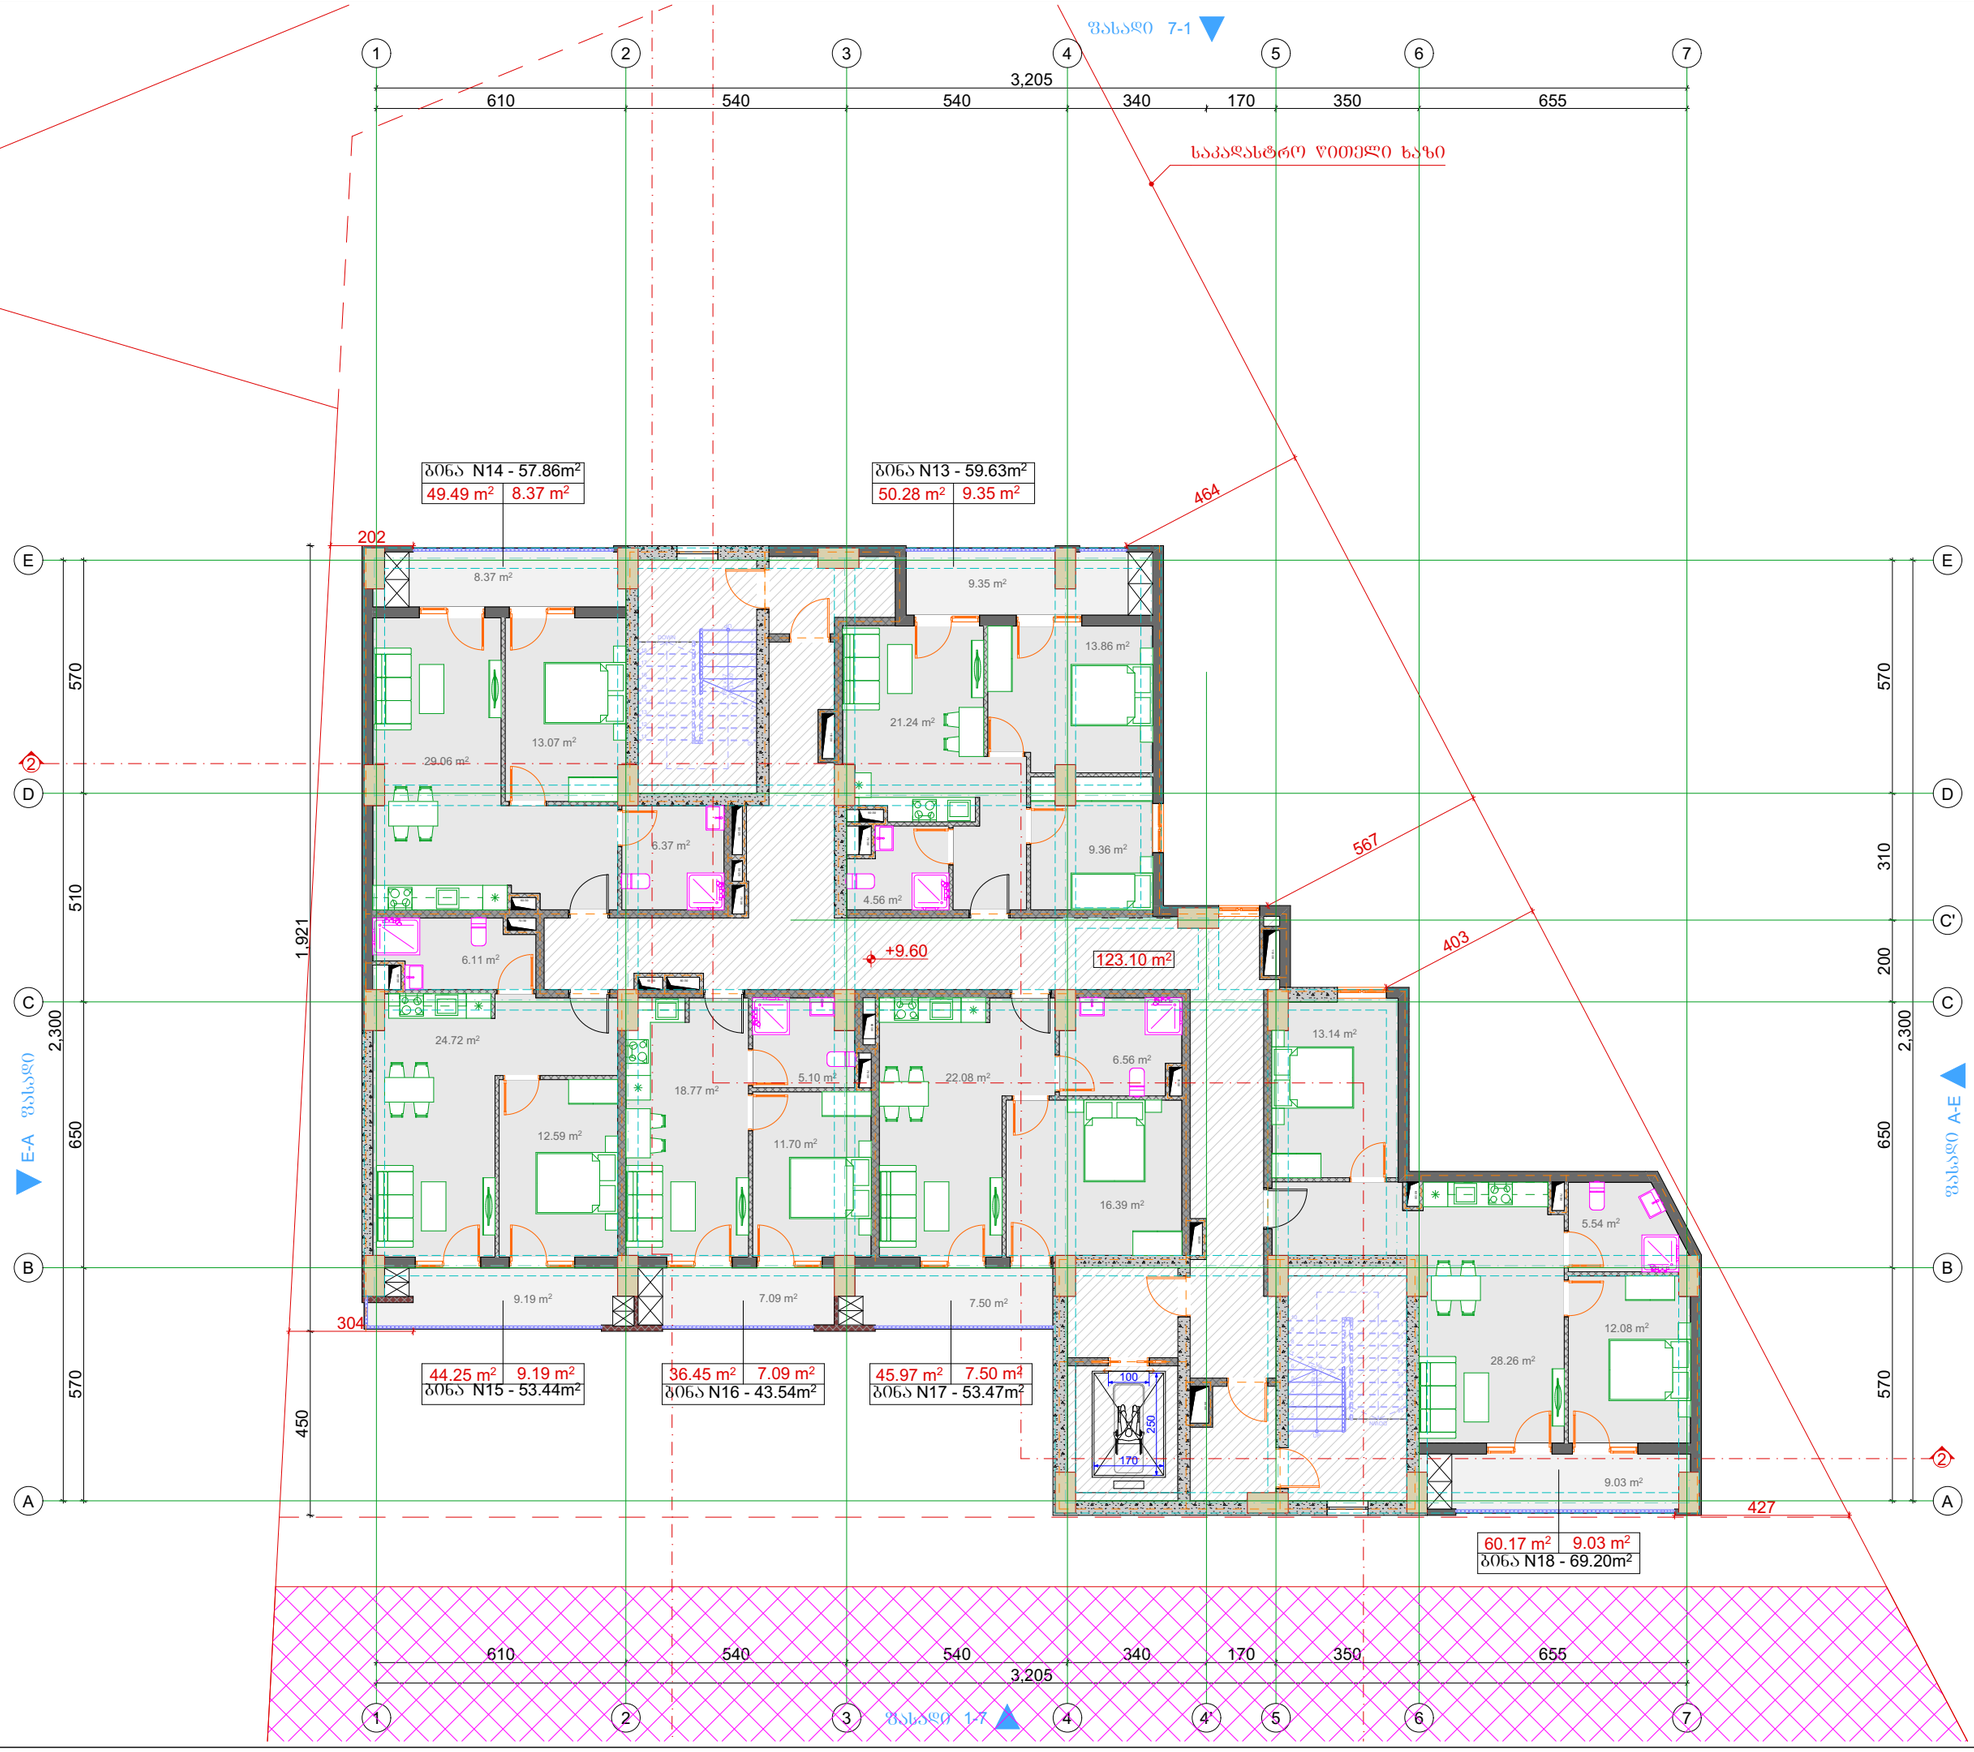

შენიშვნები

1. ზომები მოცემულია სანტიმეტრებში;
2. ნახაზზე ყველა ცვლილება შეთანხმებული უნდა იყოს პროექტის ავტორთან;

დამკვეთი:	შპს სითიაფ ID ნომერი: 405045561
ფუნქციური დანიშნულება:	მრავალბინიანი საცხოვრებელი სახლი
პროექტის მისამართი:	ქ. თბილისი, ქუჩა ქერჩის, №6; ს/კ:01.11.05.029.390

არქიტექტურული ნაწილი

მასშტაბი	1:150	თარიღი	2026 წ

საპროექტო ჯგუფი

თანამდებობა	გვარი	ხელმოწერა
არქიტექტორი	ა.ჩუბქერაშვილი	

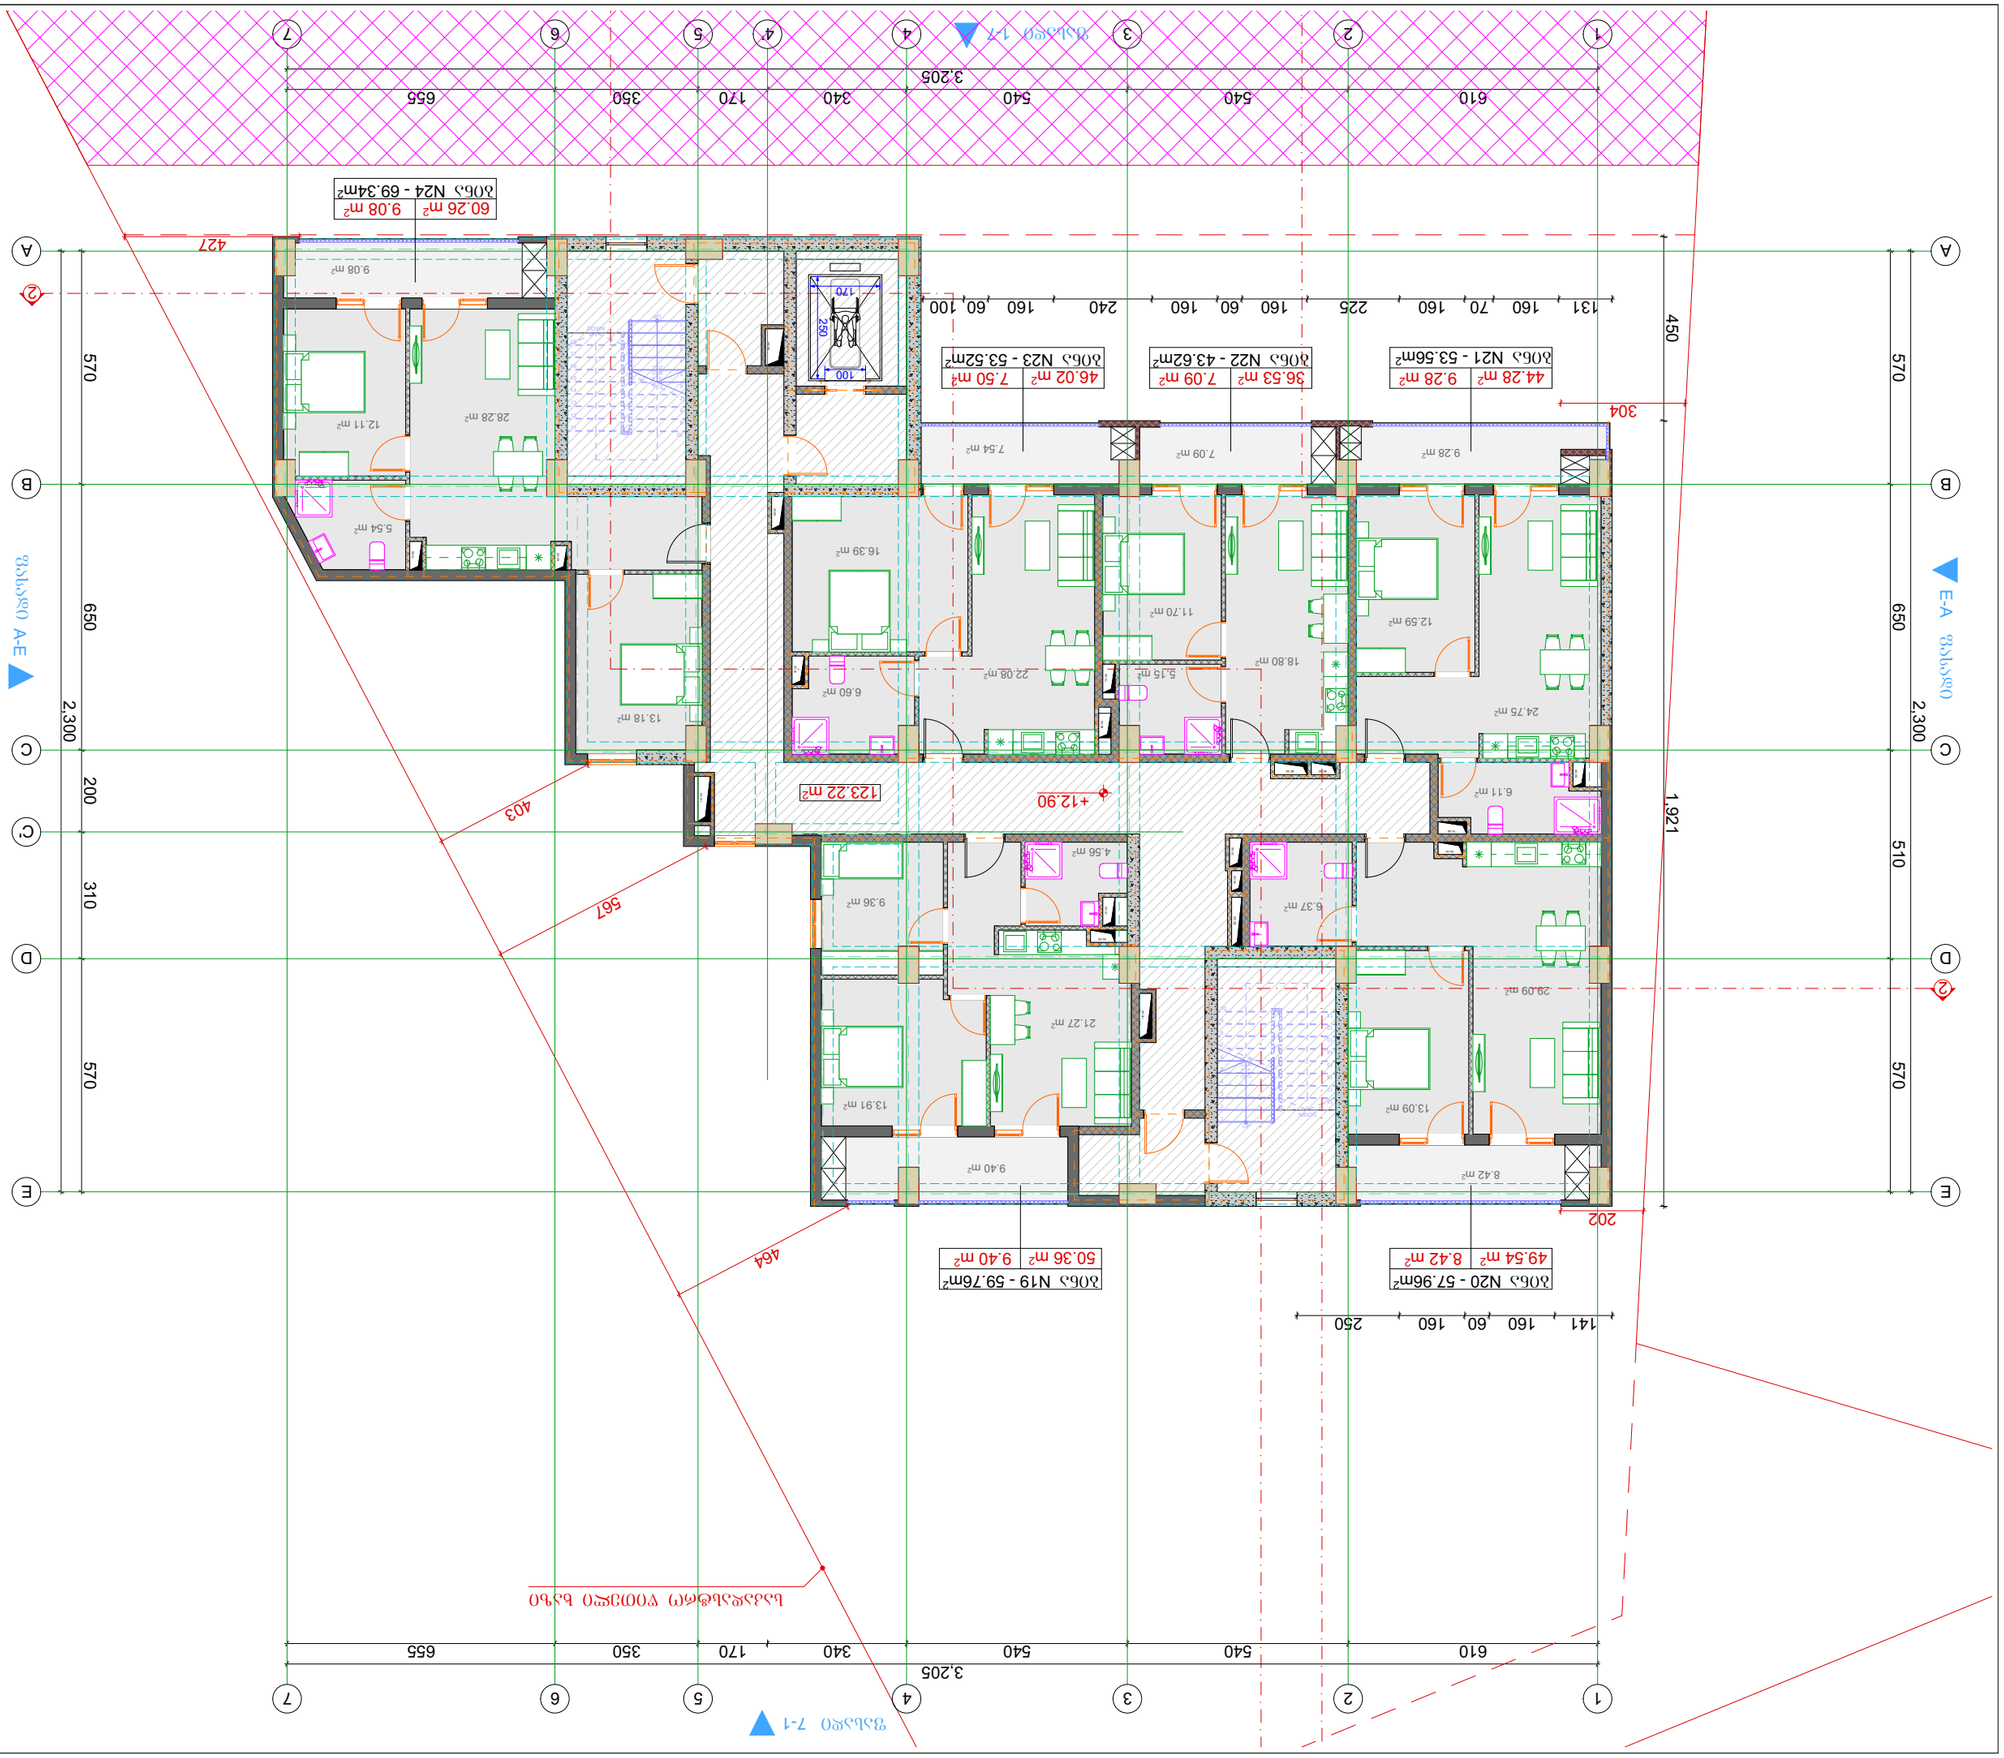










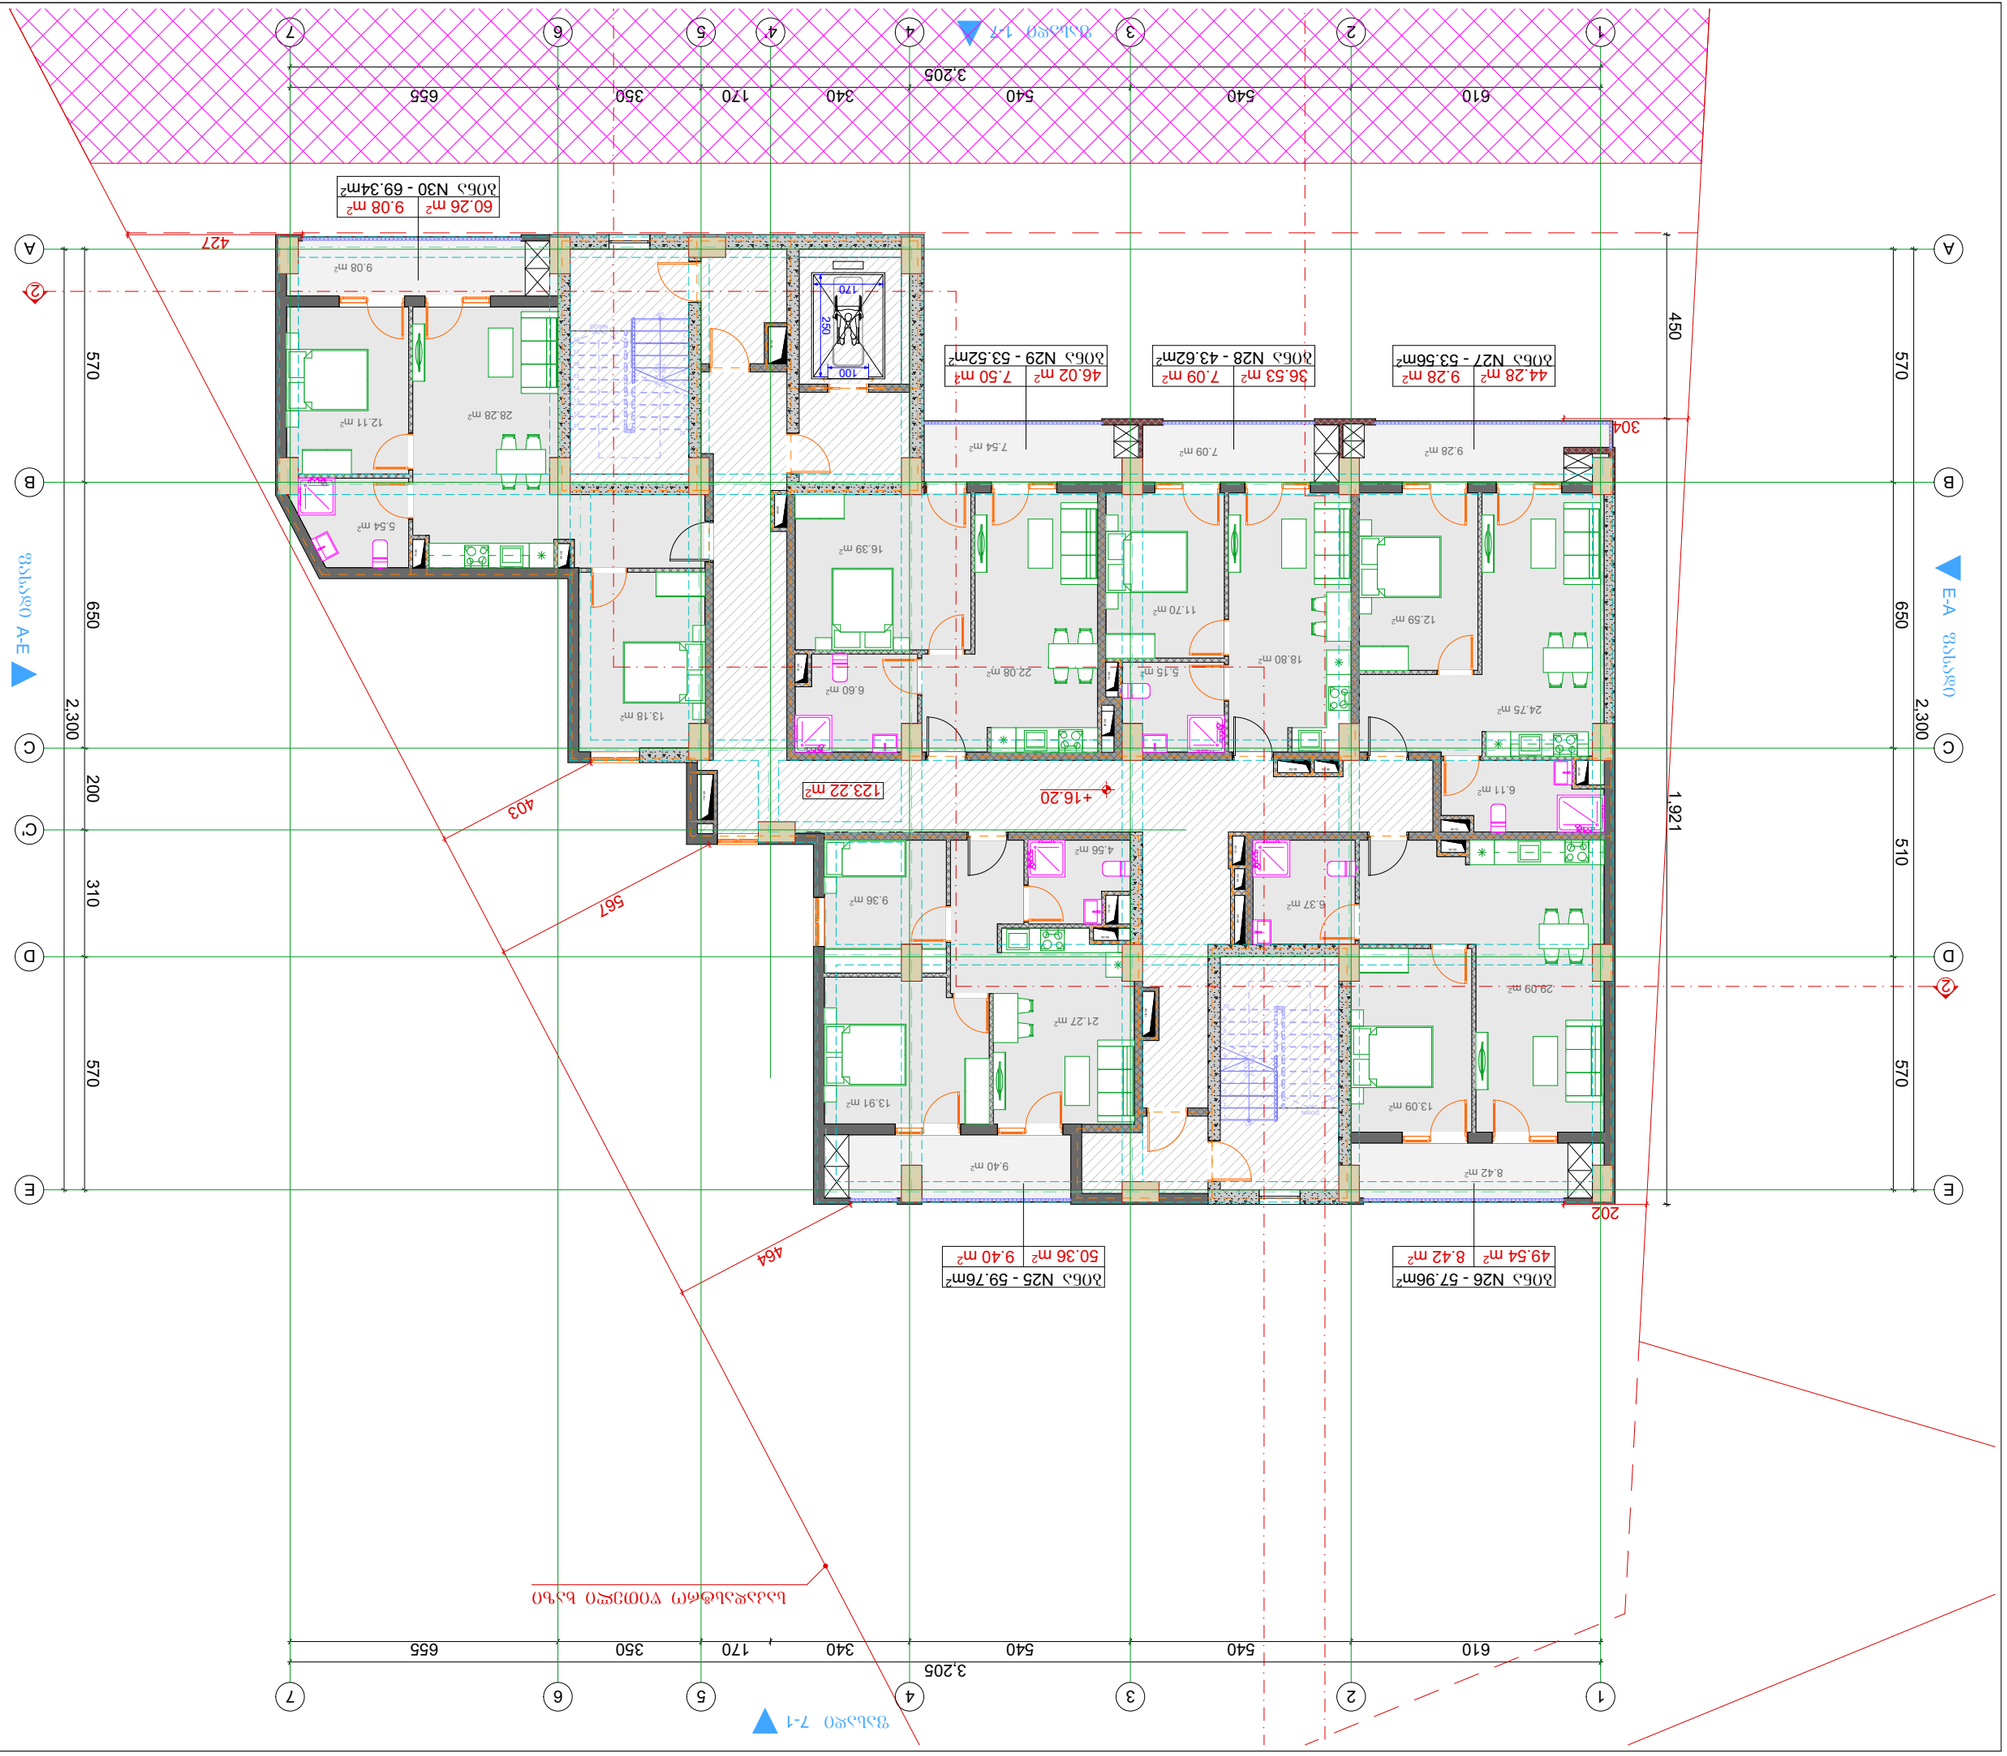

ბინების ნუმერაციის ორიენტაციის სქემა

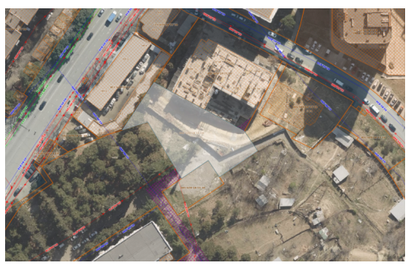

ობიექტის ადგილმდებარეობა

ობიექტი	A3	**ფურცელი**
A.		01.12

ტექნიკური ზედამხედველი

ტექნიკური ზედამხედველის ს/ნ	ბინა	ხელმოწერა
პროექტის ავტორი	ა.ბაბუნაშვილი	

სამშენებლო ნებართვა

ფასადები	**მასშტაბი** 1:150	**ფურცლების რაოდენობა**	2026 წ

ნაგებობის ტიპი და კატეგორია

ნაგებობის ადგილმდებარეობა: ბათუმი, ალ. ყიფიანის ქუჩა, №6, საკადასტრო კოდი: 05.01.11.015.029.390

ნაგებობის ფუნქციური დანიშნულება: საცხოვრებელი სახლი

მშენებლობის ეტაპი: პროექტირება

ნაგებობის ტექნიკურ-ეკონომიკური მაჩვენებლები:
1. ნაგებობის მიწისზედა სართულების რაოდენობა 7 სართული, ტექნიკური სართული, სარდაფი
2. ნაგებობის სიმაღლე +16.50 მეტრი

დამკვეთი: შპს ლომთაგორა
ს/კ 405045561

პროექტის ხელმძღვანელი: ა.ბაბუნაშვილი

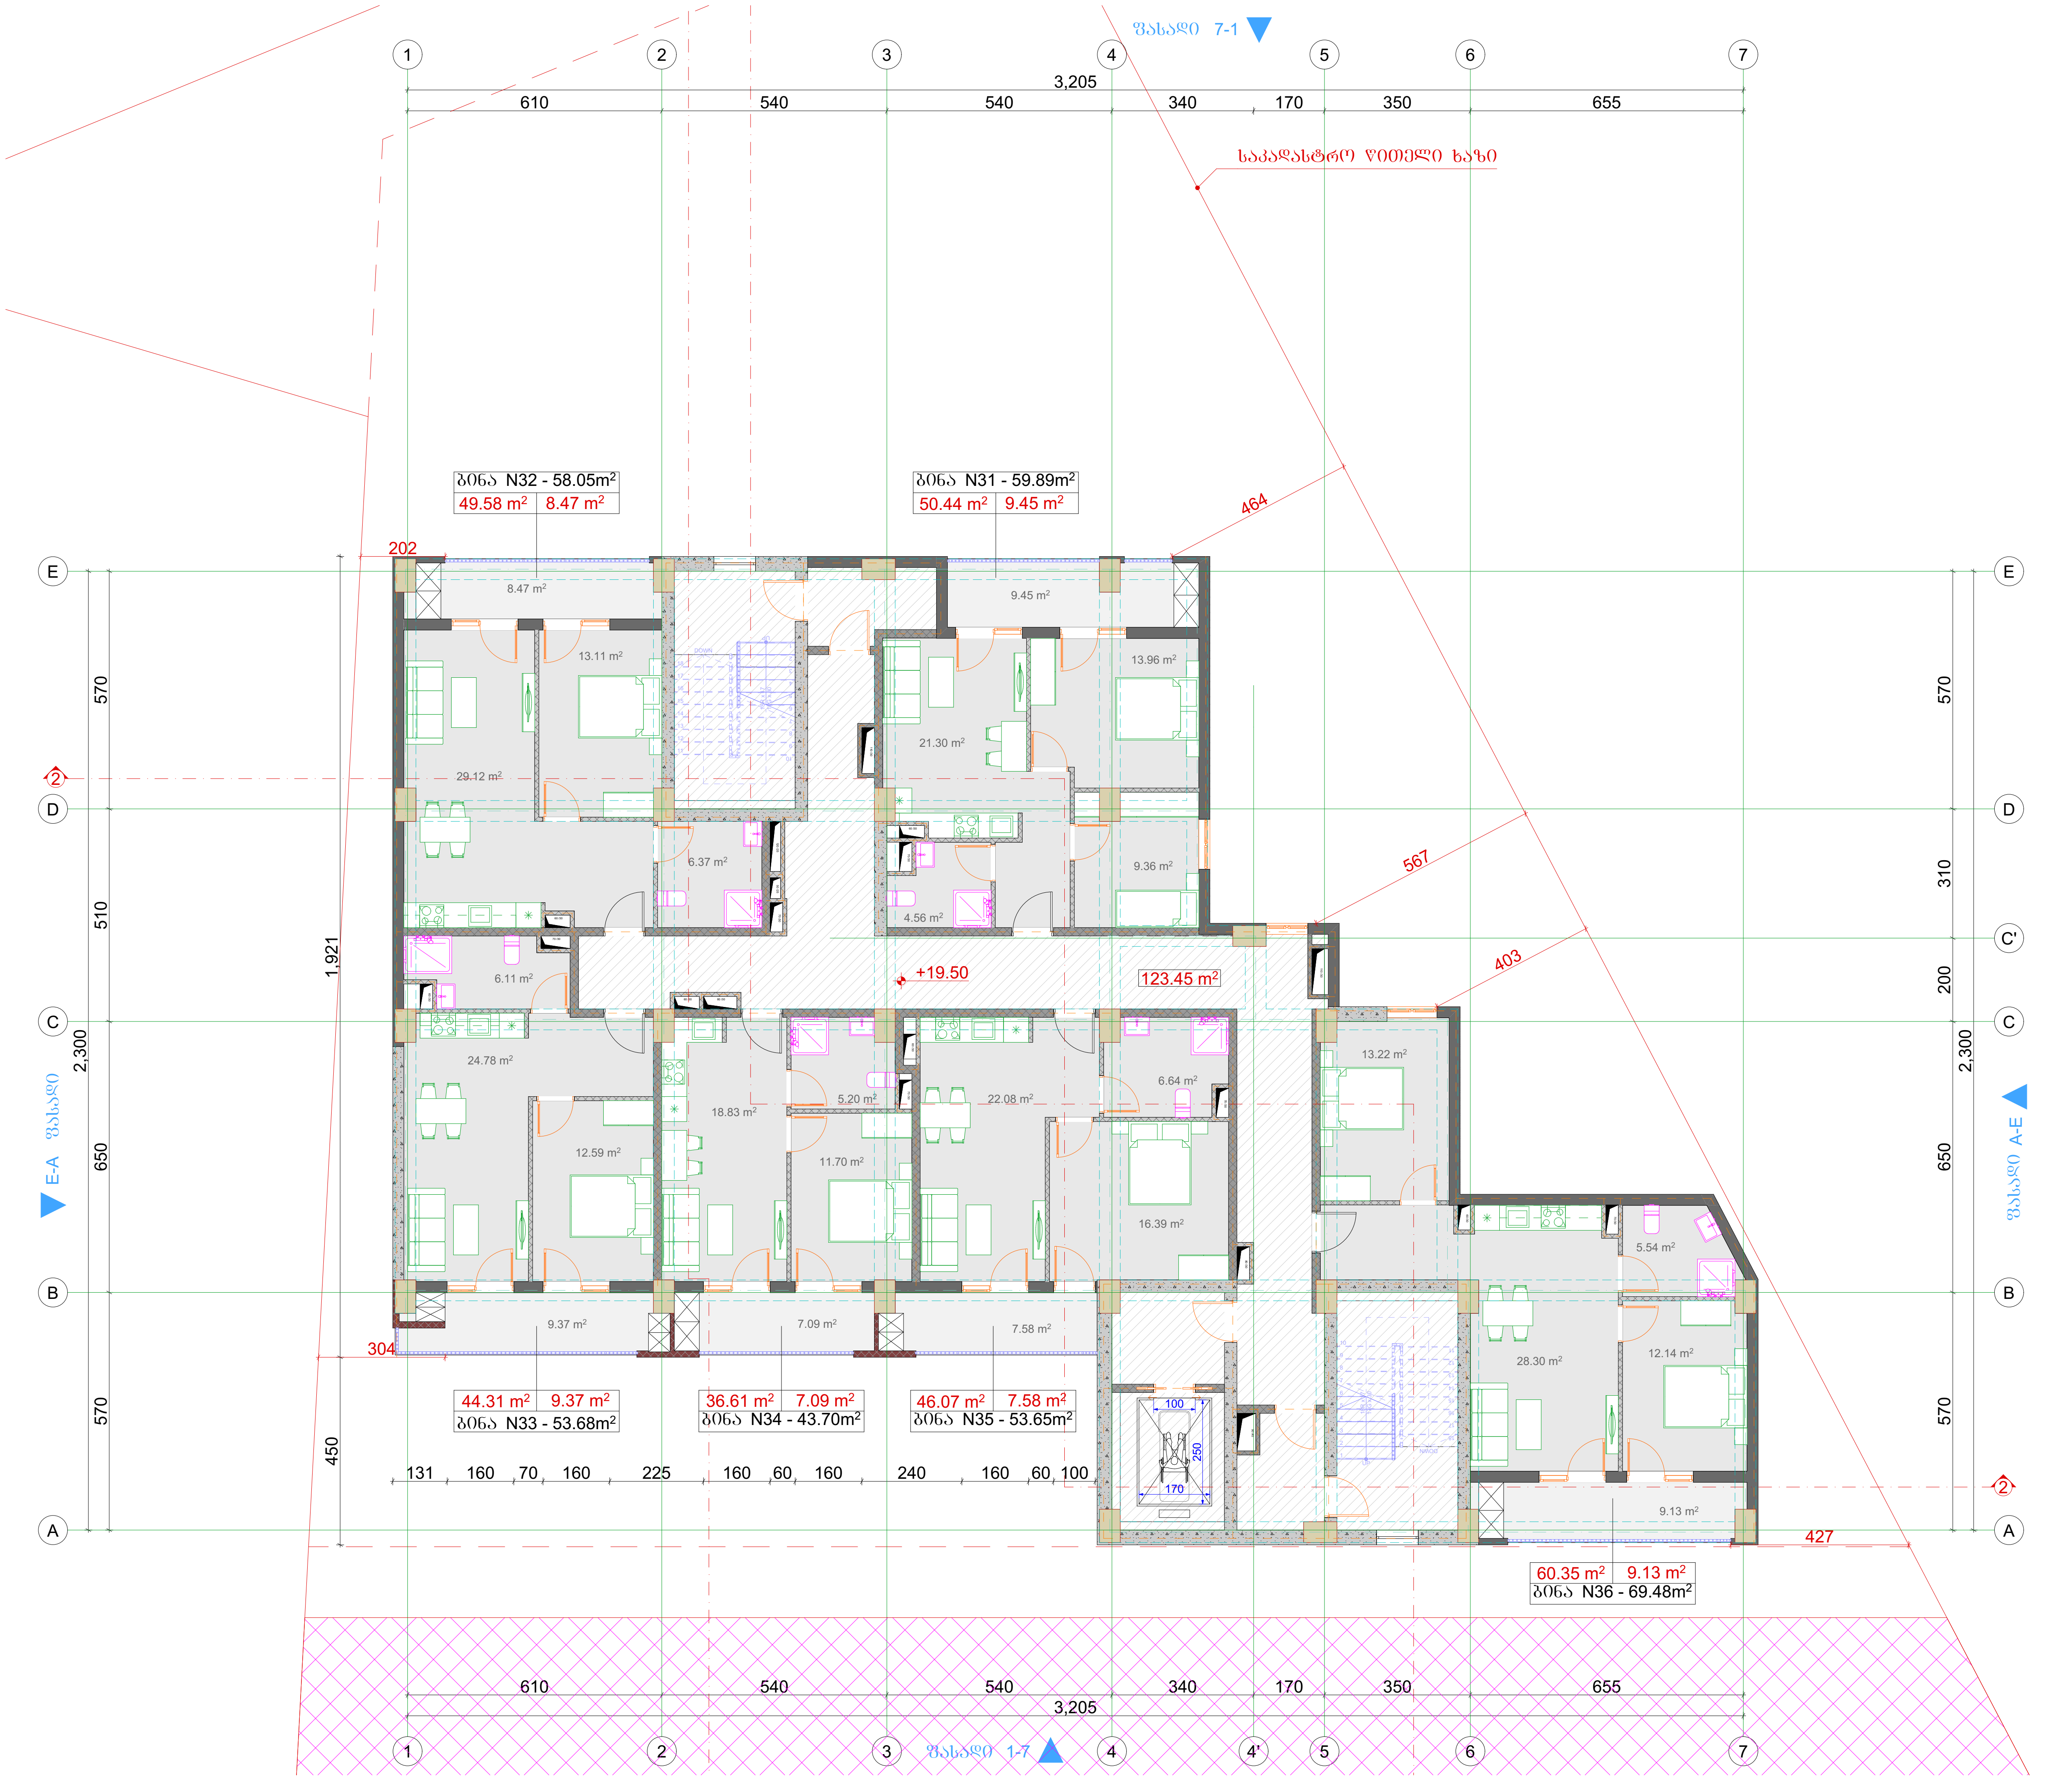

ფურცელი	A3	გვერდი
A.		01.13

სიტუაციური სქემა

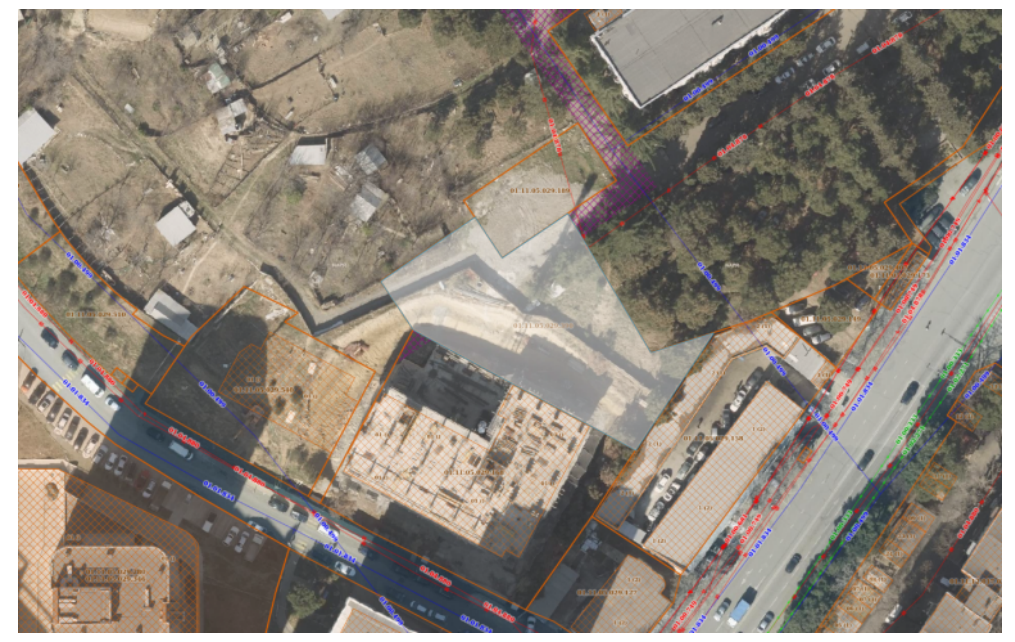

პირობითი აღნიშვნები

შენიშვნები

1. ზომები მოცემულია სანტიმეტრებში;
2. ნახაზზე ყველა ცვლილება შეთანხმებული უნდა იყოს პროექტის ავტორთან;

დამკვეთი:	შპს სითიაფ ID ნომერი: 405045561
ფუნქციური დანიშნულება:	მრავალბინიანი საცხოვრებელი სახლი
პროექტის მისამართი:	ქ. თბილისი, ქუჩა ქერჩის, №6; ს/კ:01.11.05.029.390

არქიტექტურული ნაწილი

ნახაზი:	საცხოვრებლის გეგმა +19.80 ნიშნულზე

მასშტაბი	1:150	თარიღი	2026 წ

საპროექტო ჯგუფი

თანამდებობა	გვარი	ხელმოწერა
არქიტექტორი	ა.ჩუტკერაშვილი	

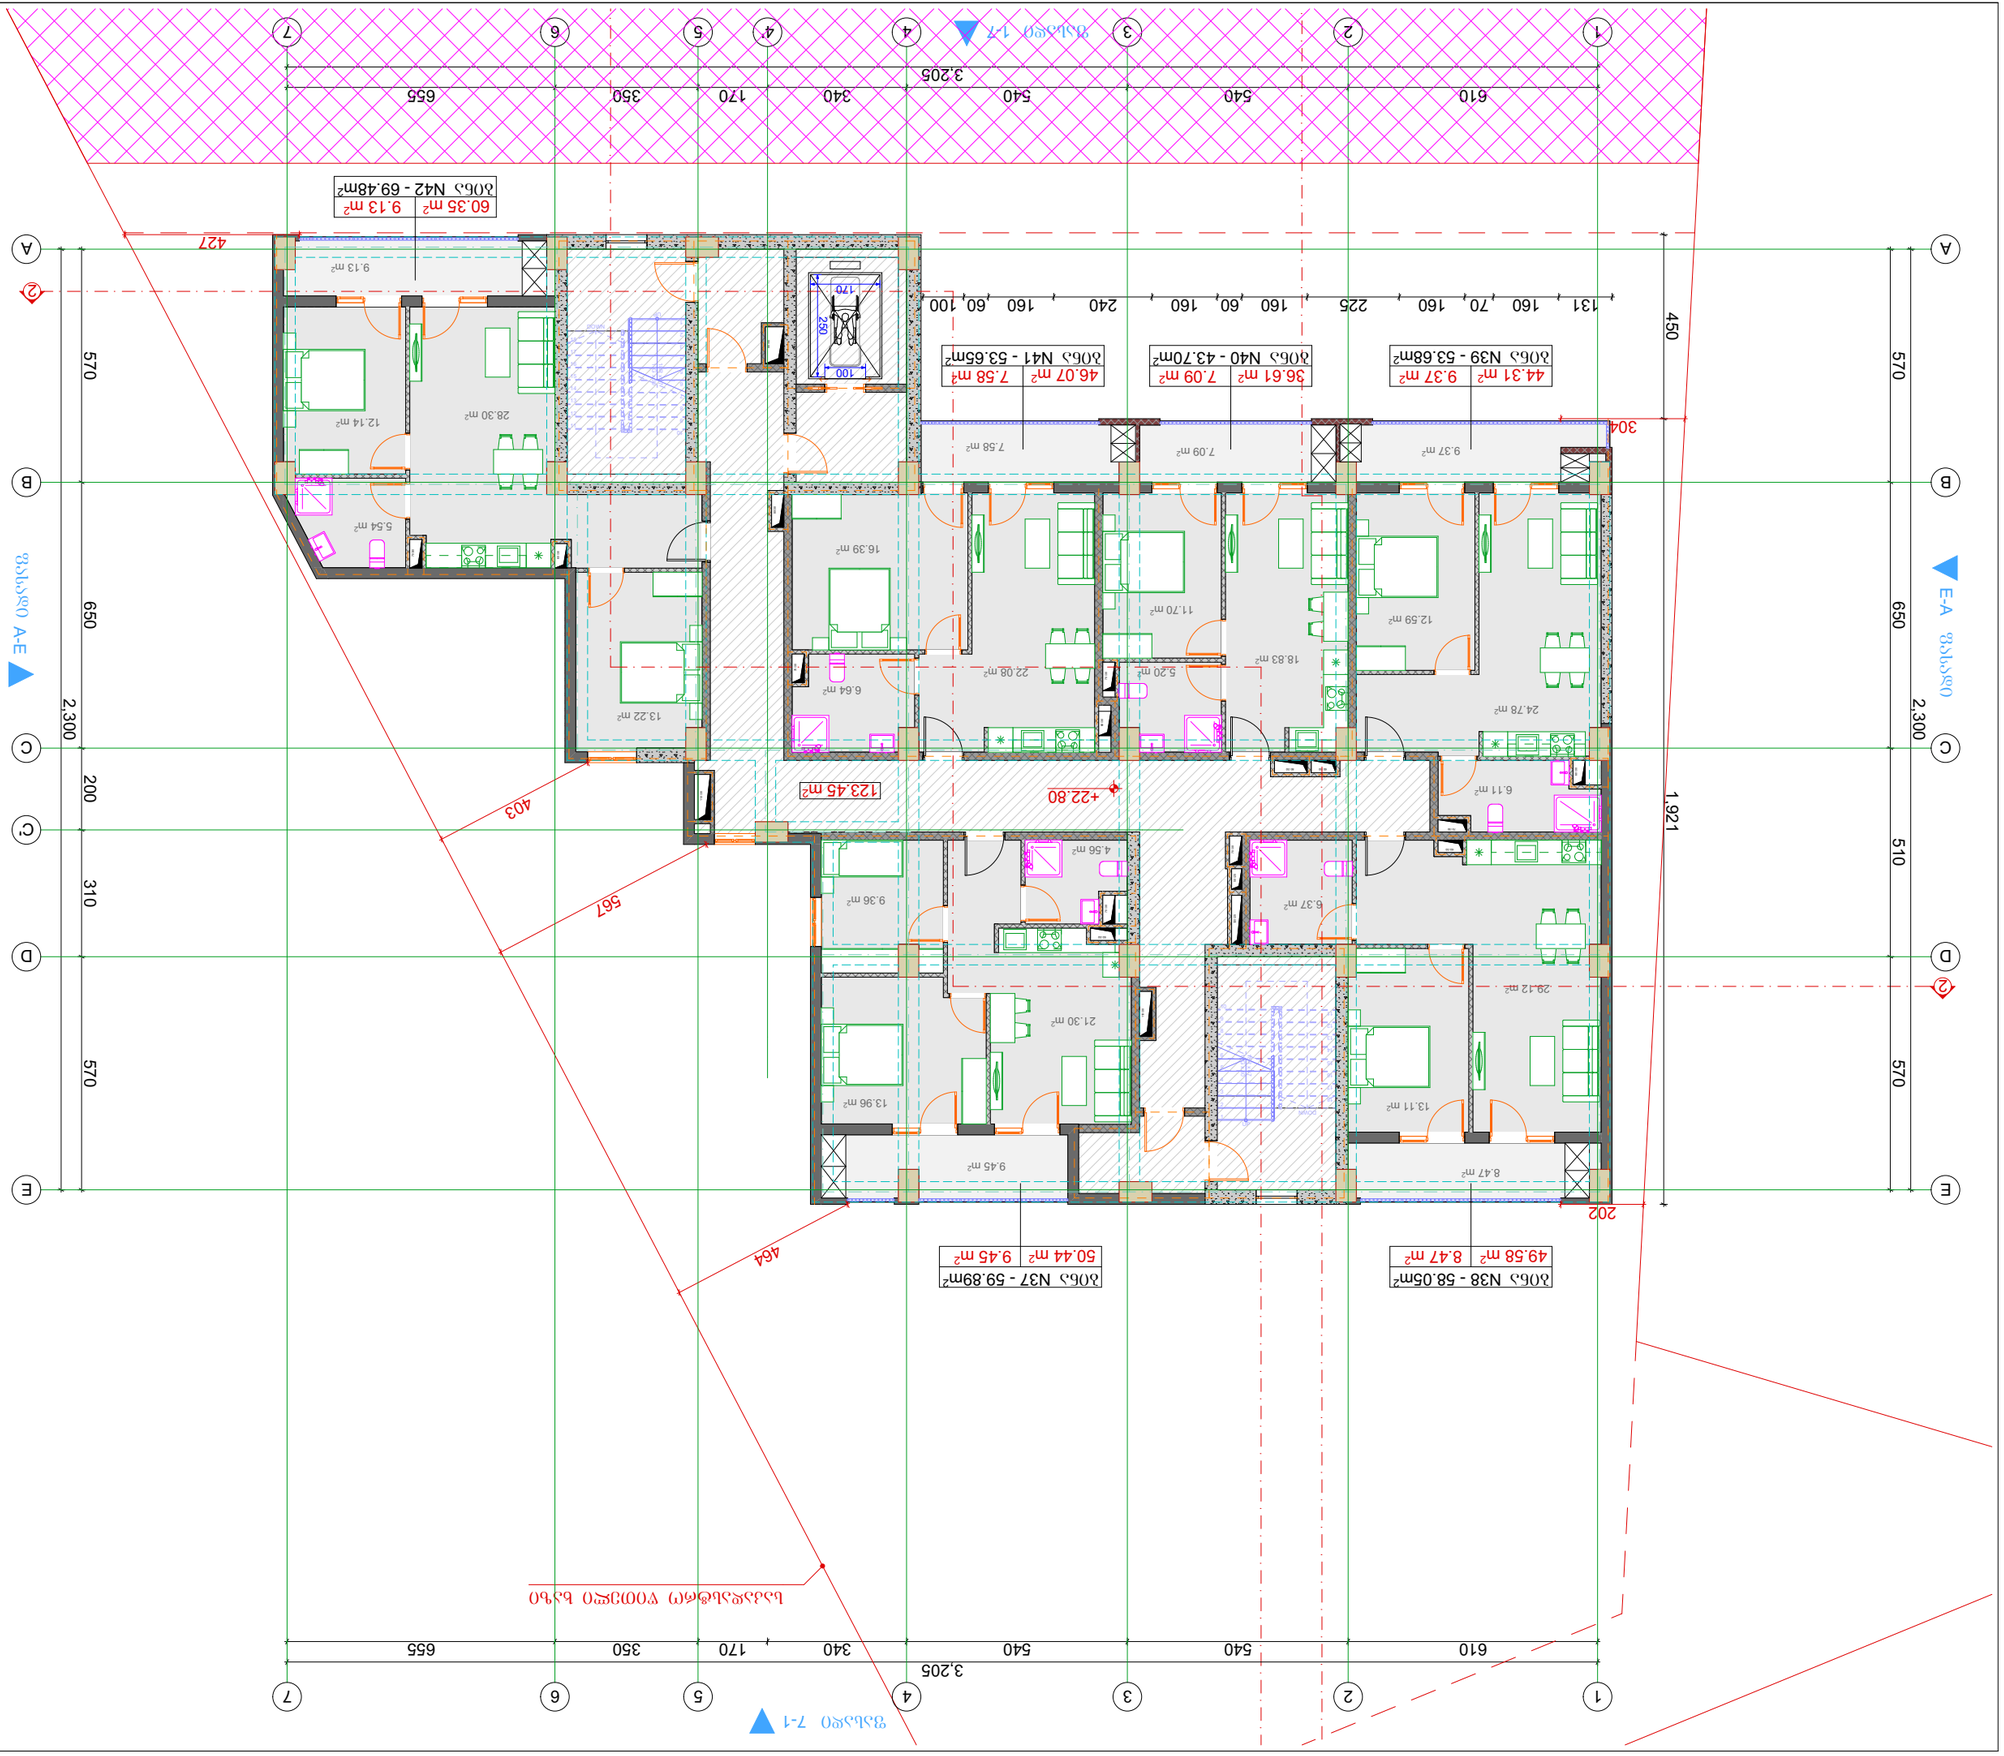




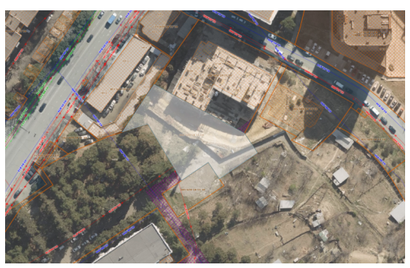




















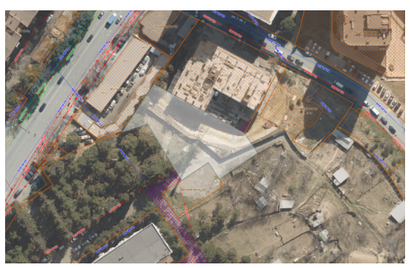


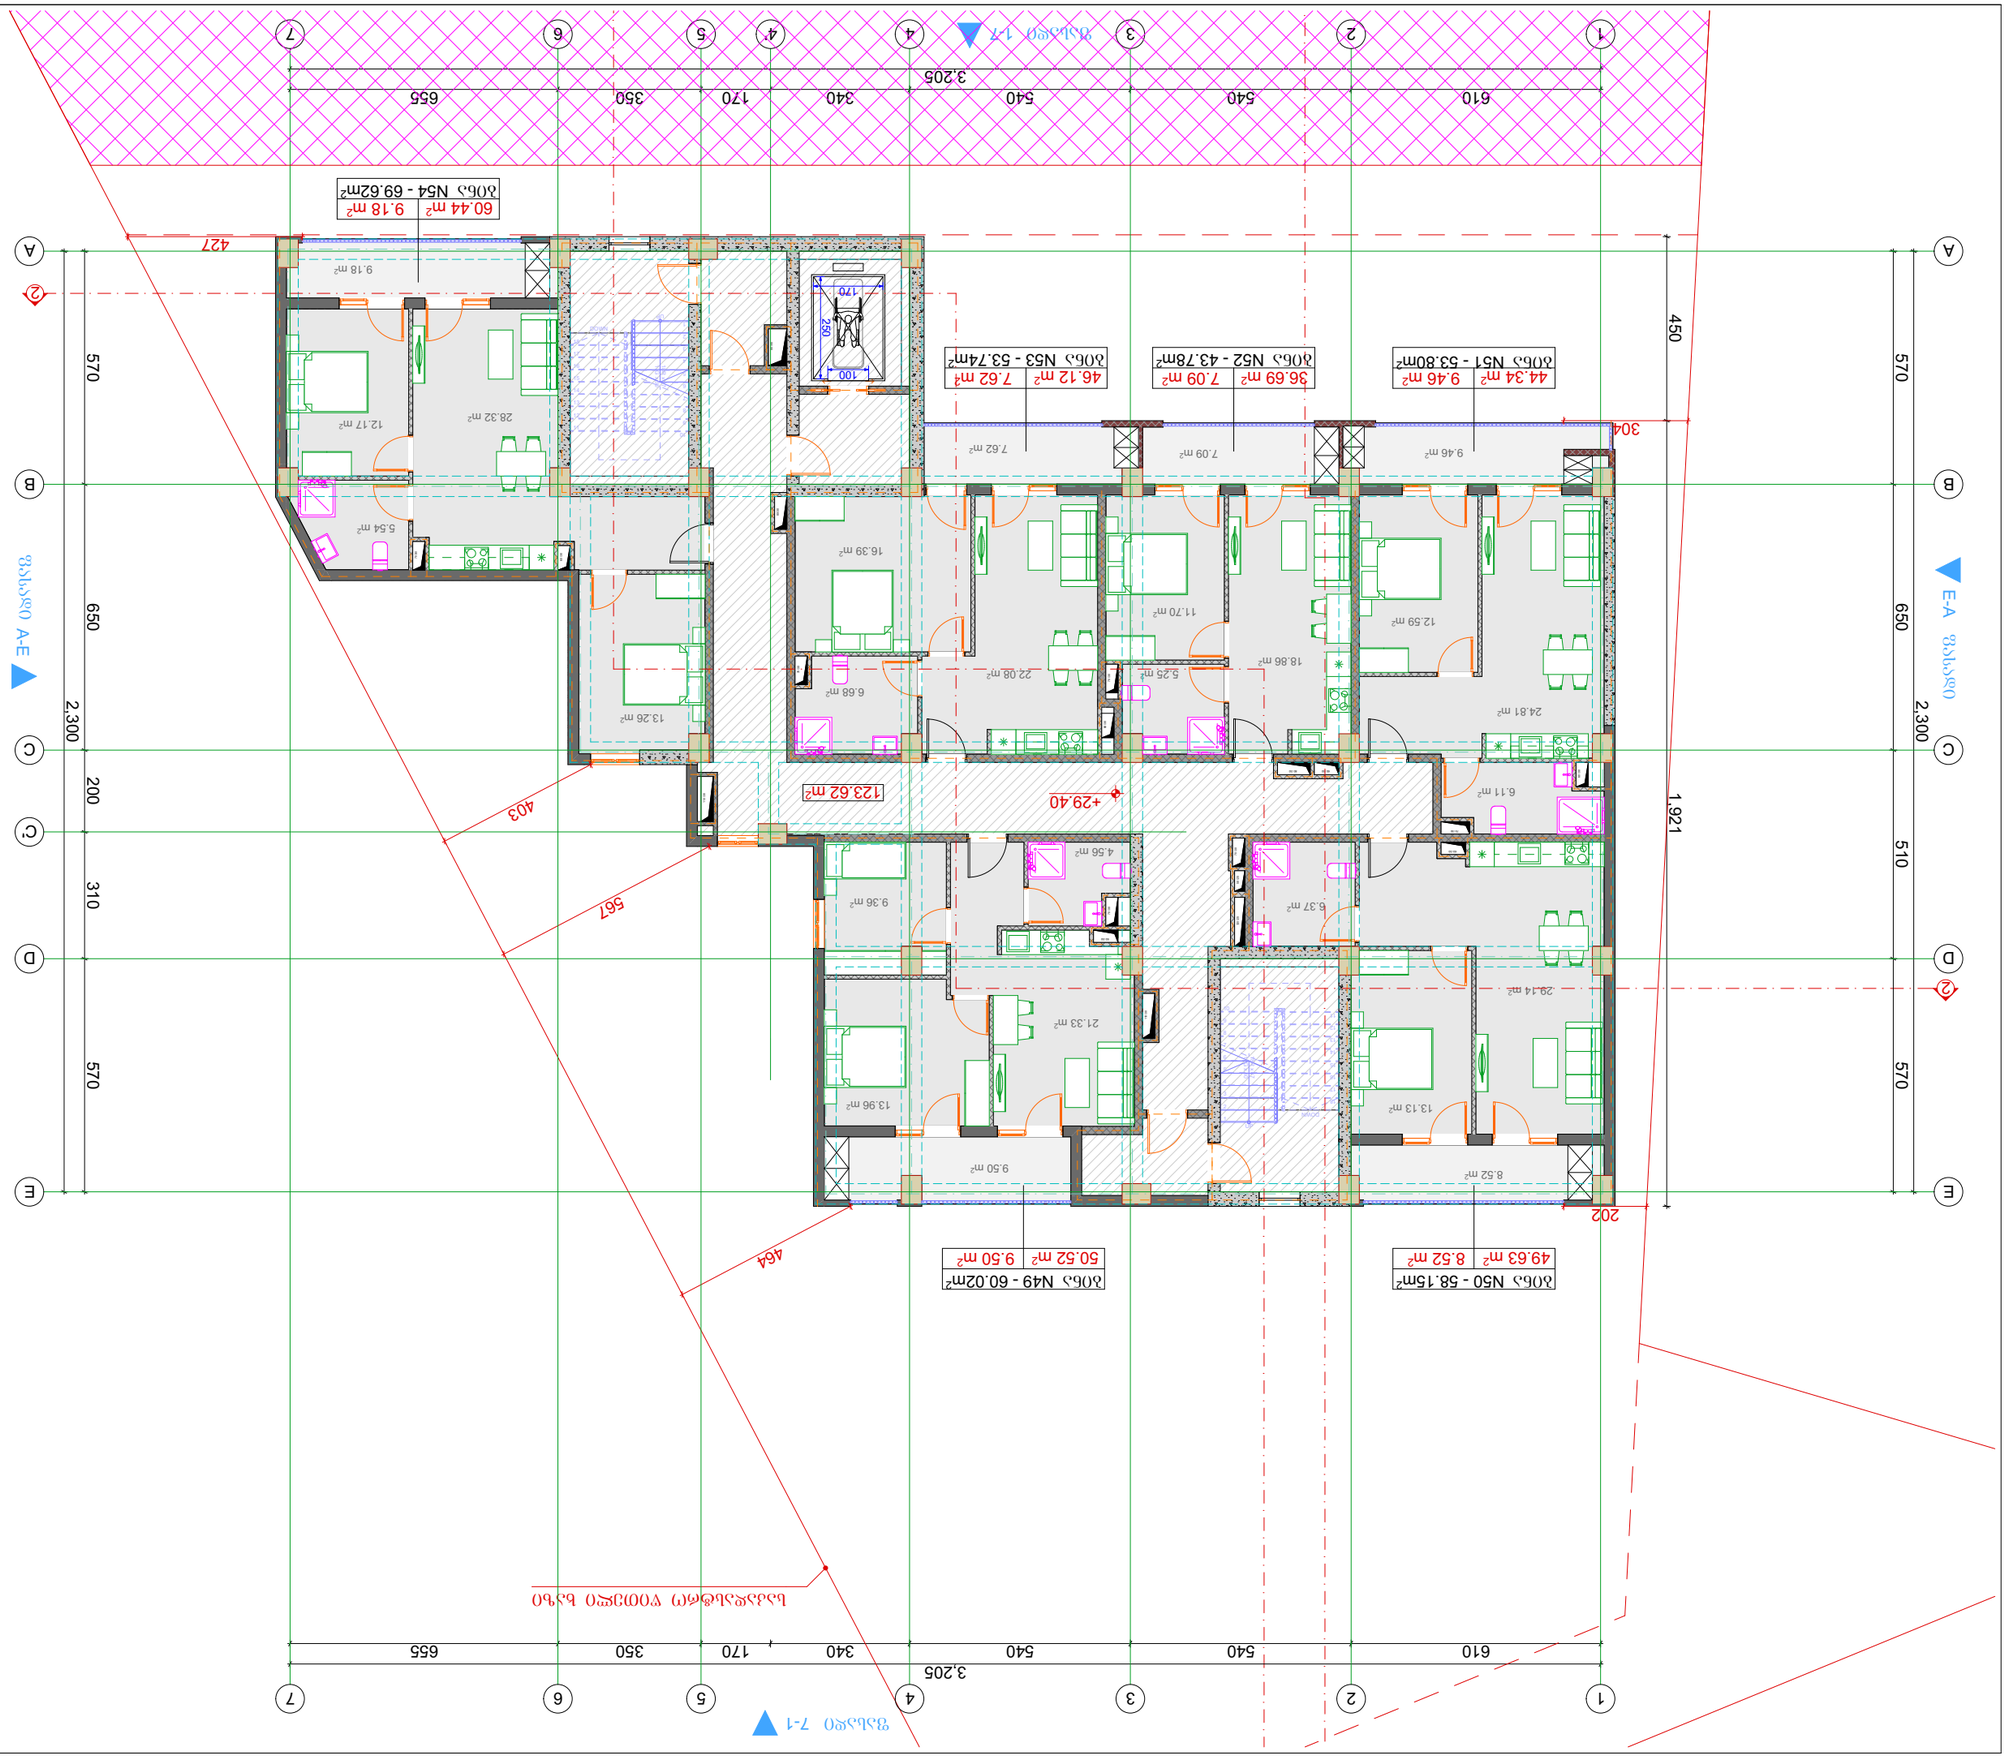













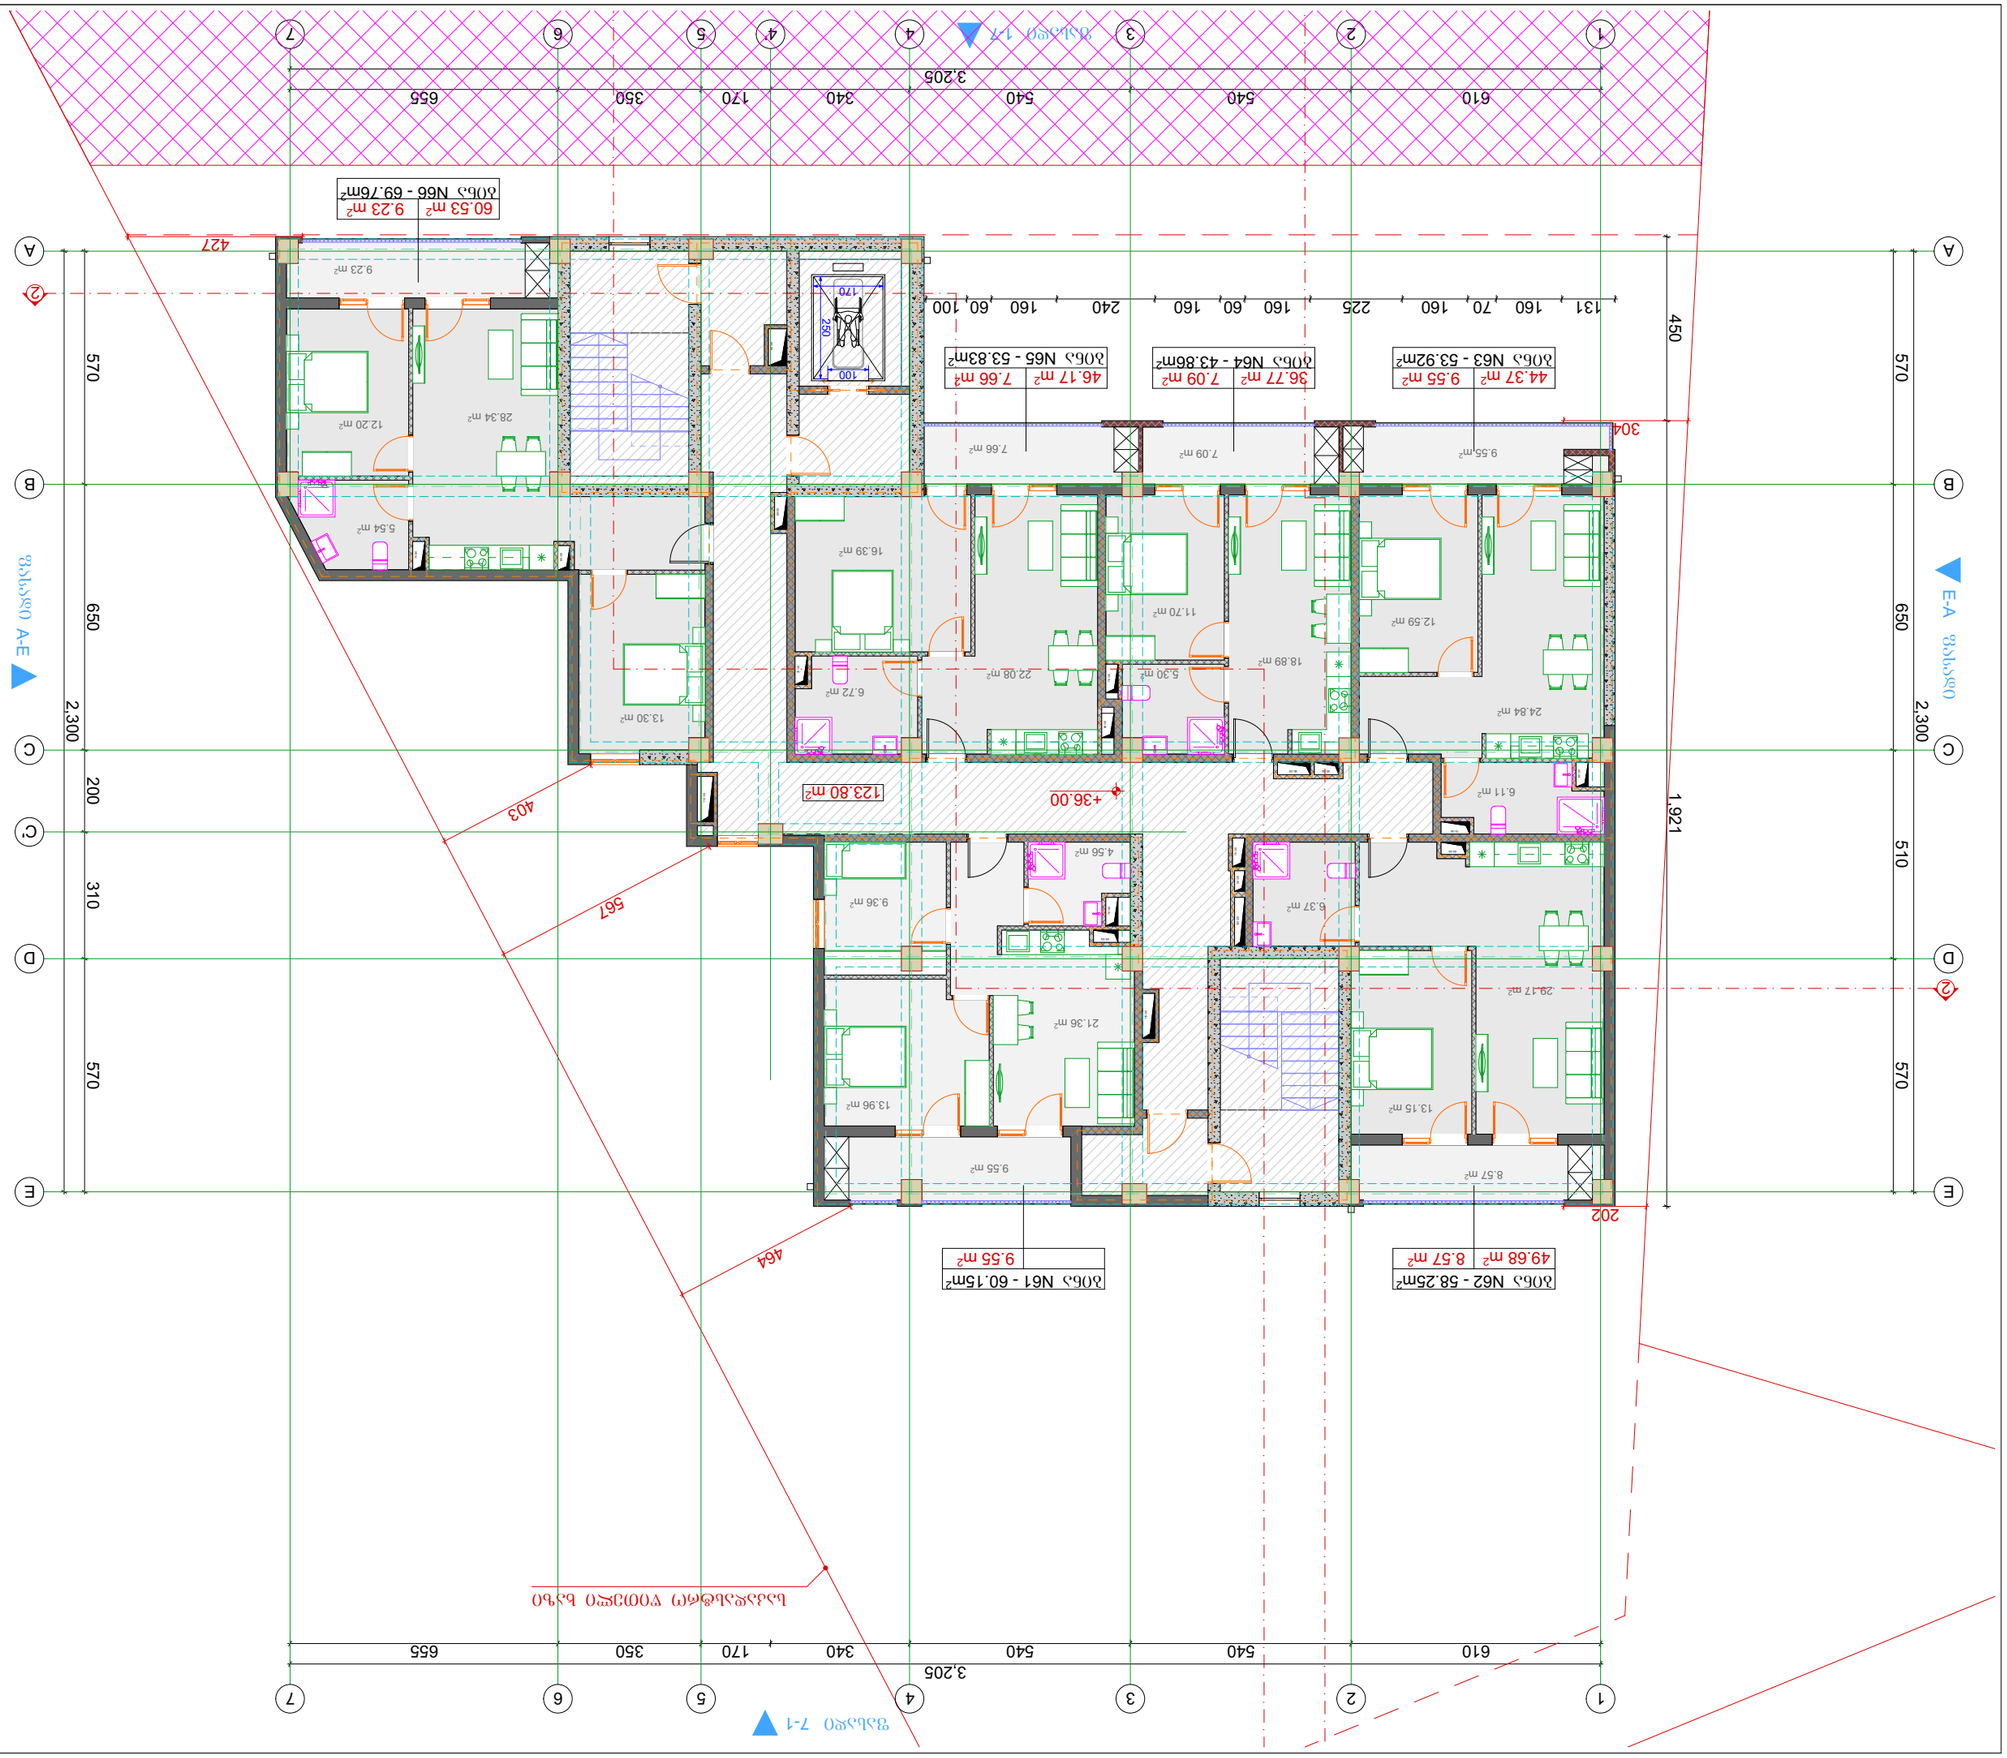




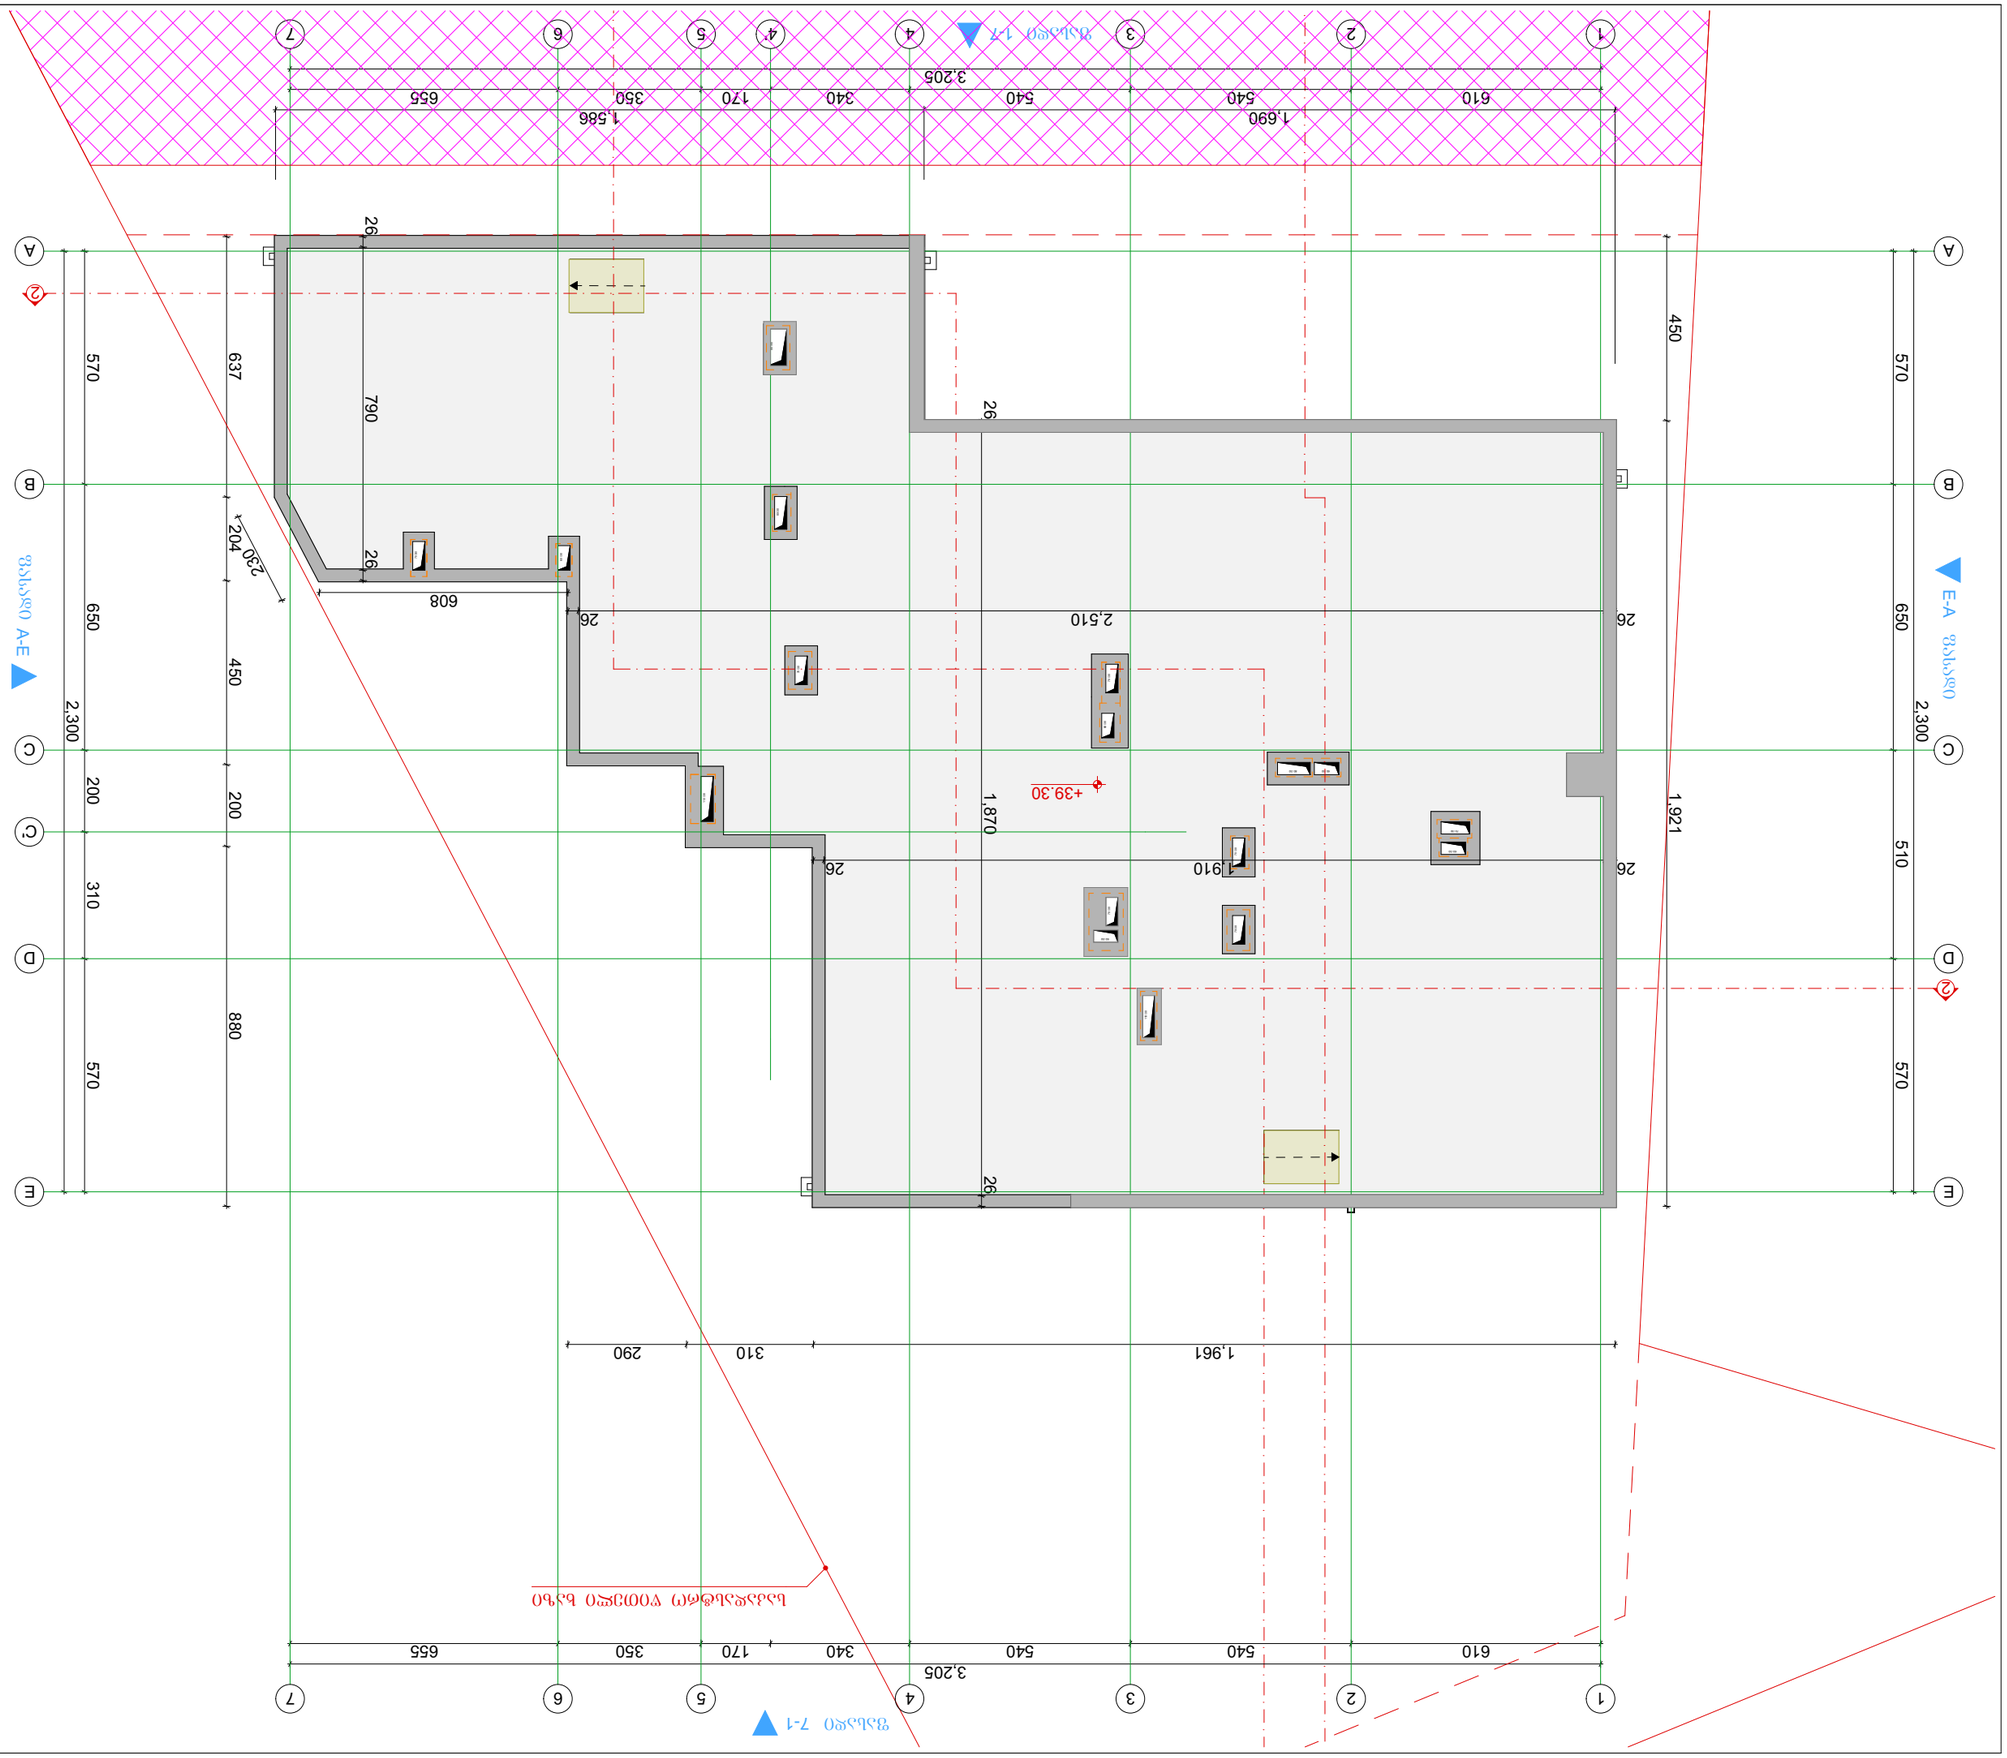



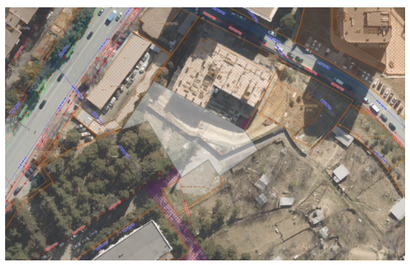





ტიტული	A3	გვერდი
A.		01.19

სიტუაციური სქემა

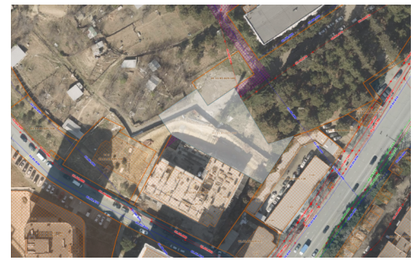

პირობითი აღნიშვნები

შენიშვნები

1. ზომები მოცემულია სანტიმეტრებში;
2. ნახაზზე ყველა ცვლილება შეთანხმებული უნდა იყოს პროექტის ავტორთან;

დამკვეთი:	შპს სითიაფ ID ნომერი: 405045561
ფუნქციური დანიშნულება:	მრავალბინიანი საცხოვრებელი სახლი
პროექტის მისამართი:	ქ. თბილისი, ქუჩა ქერჩის, №6; ს/კ:01.11.05.029.390

არქიტექტურული ნაწილი

ნახაზი:	სახურავის გეგმა

მასშტაბი	1:150	თარიღი	2026 წ

საპროექტო ჯგუფი

თანამდებობა	გვარი	ხელმოწერა
არქიტექტორი	ა.ჩუბინაშვილი	

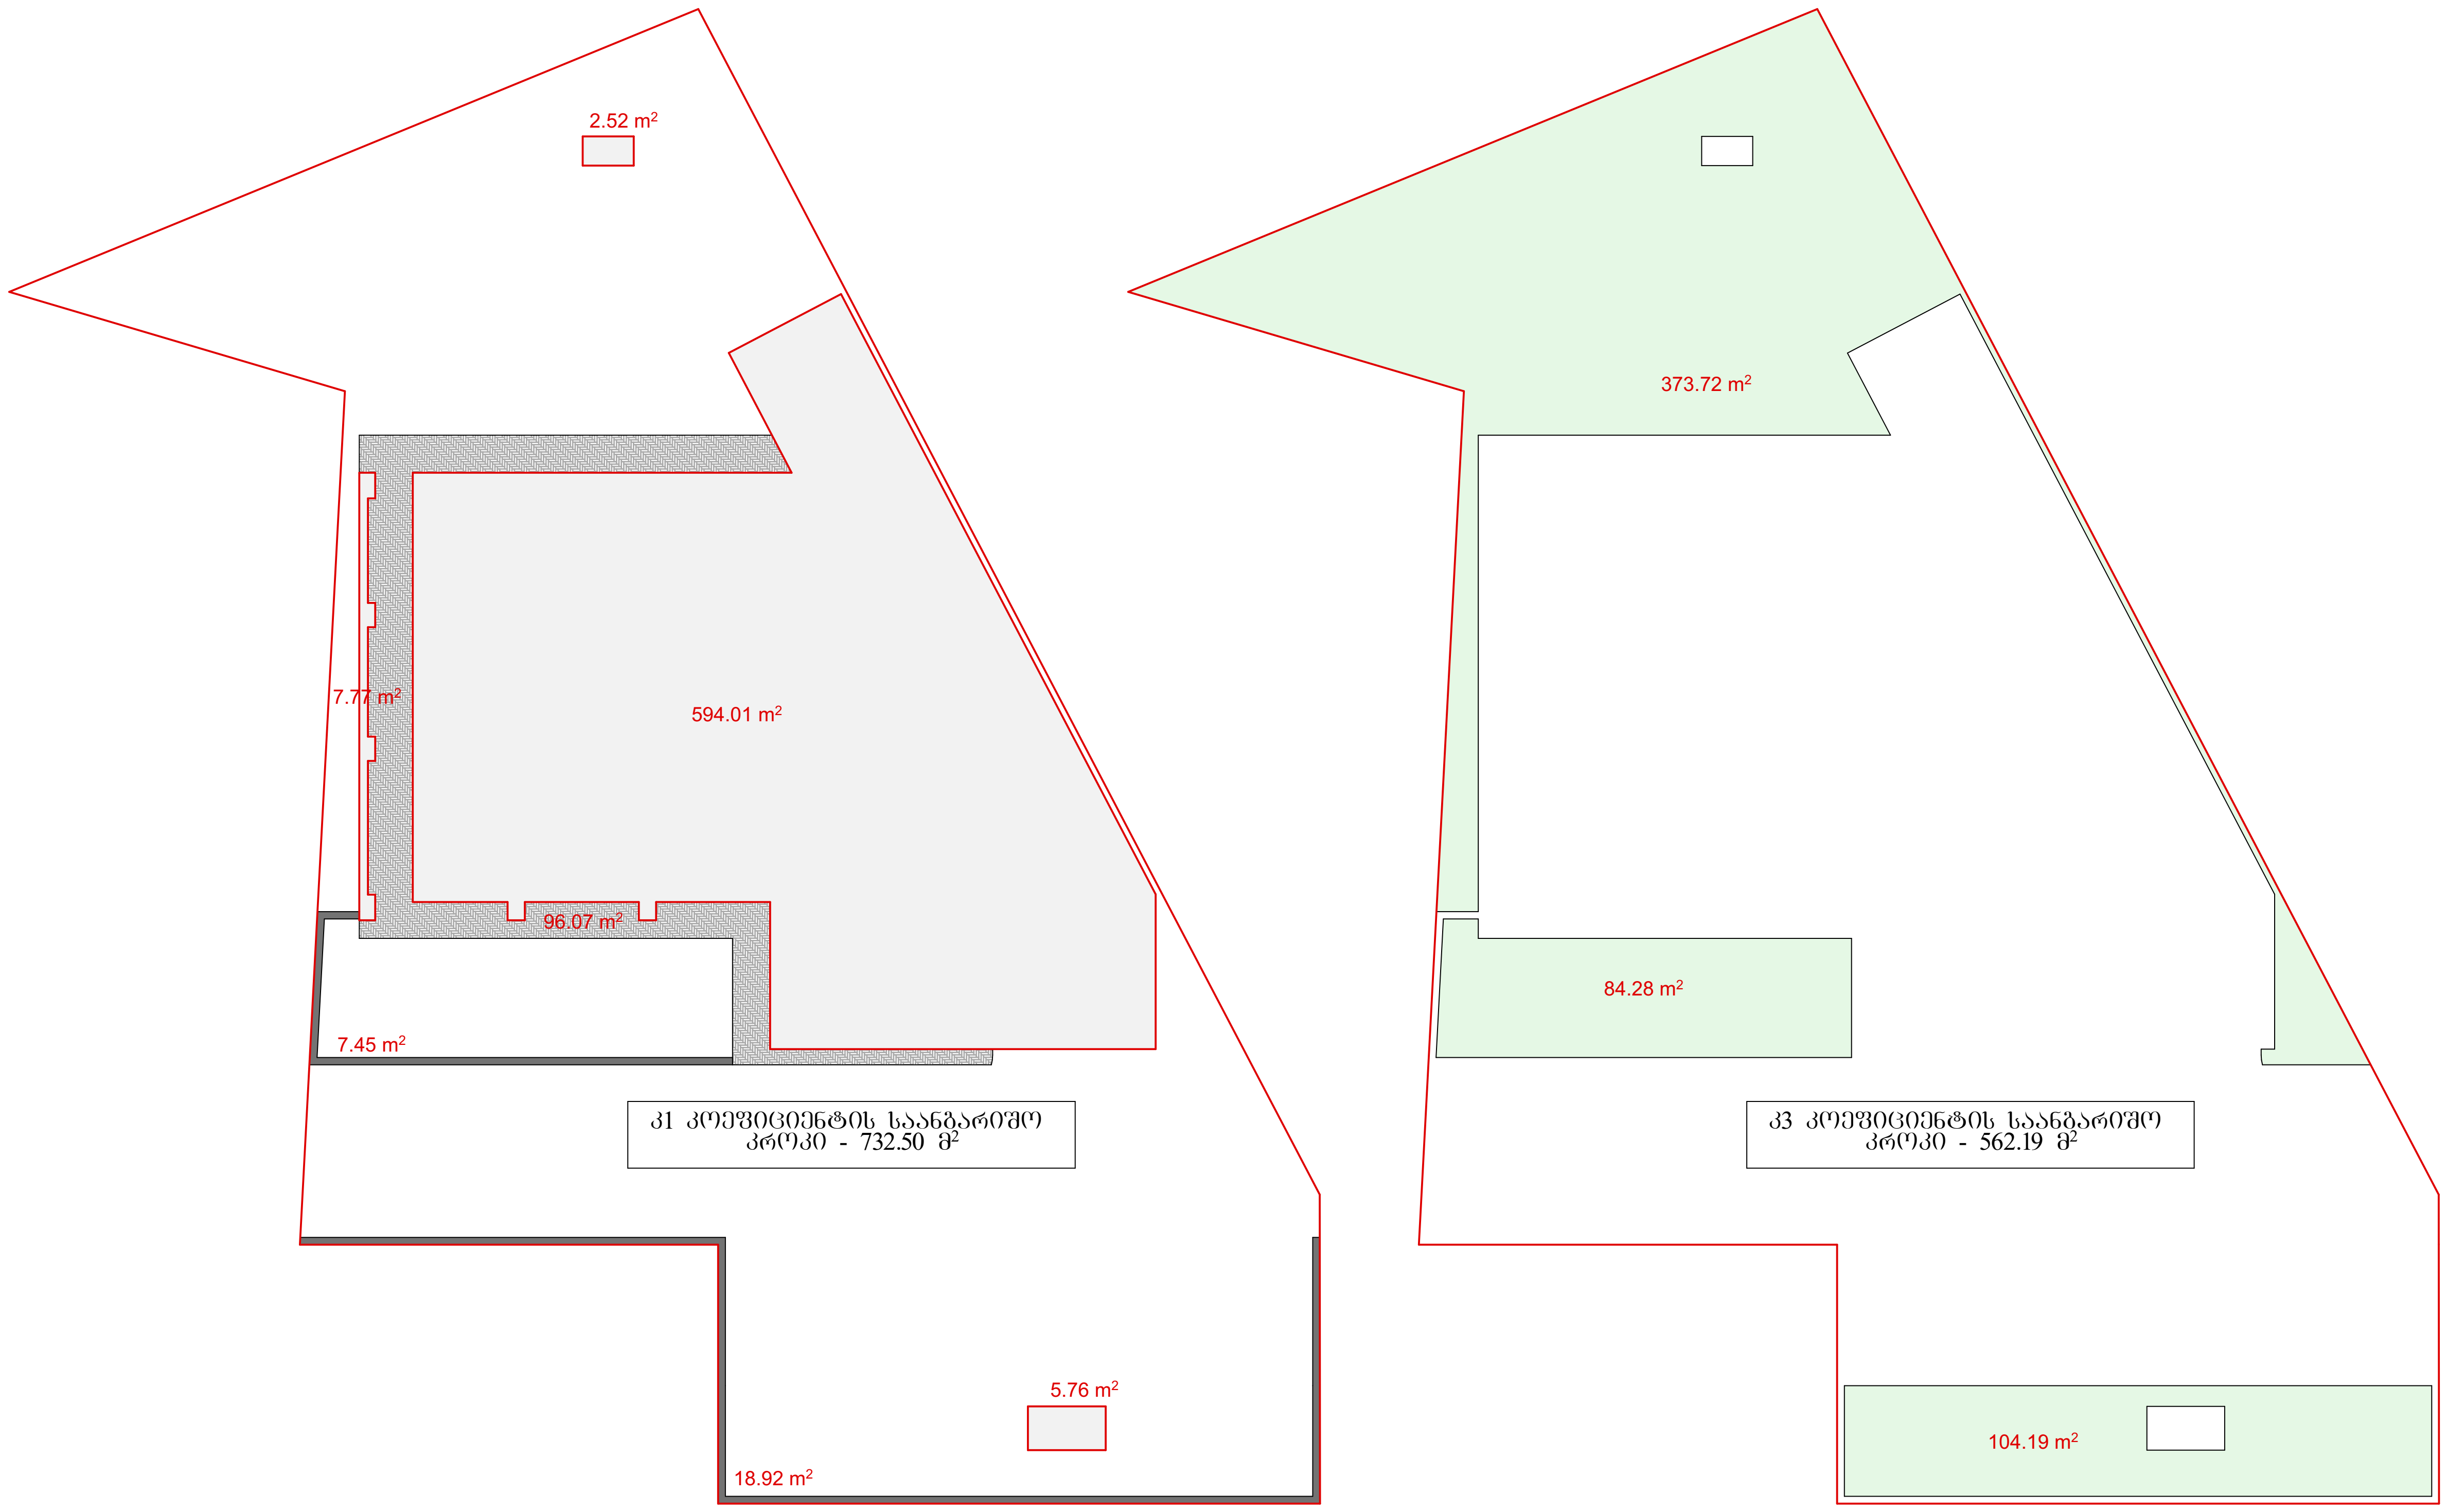

ტიტული	A3	გვერდი
A.		01.20

სიტუაციური სქემა

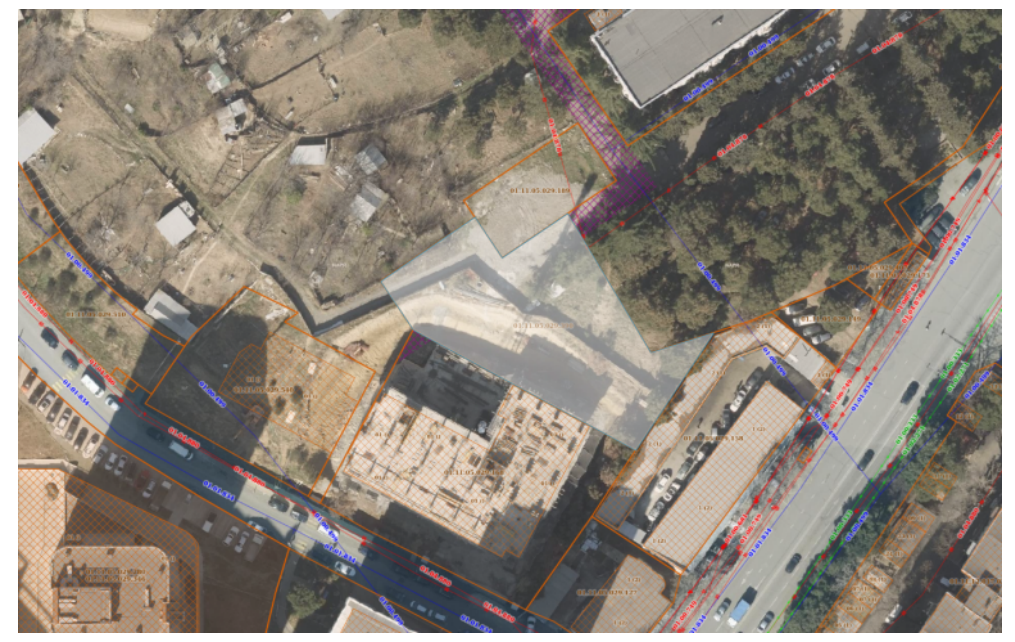

პირობითი აღნიშვნები

შენიშვნები

1. ზომები მოცემულია სანტიმეტრებში;
2. ნახაზზე ყველა ცვლილება შეთანხმებული უნდა იყოს პროექტის ავტორთან;

დამკვეთი:	შპს სითიაფ ID ნომერი: 405045561
ფუნქციური დანიშნულება:	მრავალბინიანი საცხოვრებელი სახლი
პროექტის მისამართი:	ქ. თბილისი, ქუჩა ქერჩის, №6; ს/კ:01.11.05.029.390

არქიტექტურული ნაწილი

ნახაზი:	კროკები		
მასშტაბი	1:300	თარიღი	2026 წ

საპროექტო ჯგუფი

თანამდებობა	გვარი	ხელმოწერა
არქიტექტორი	ა.ჩუტკერაშვილი	

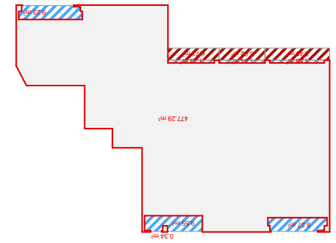


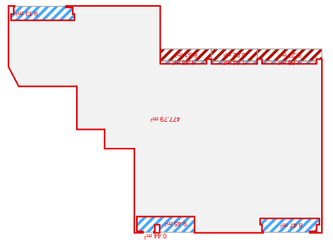


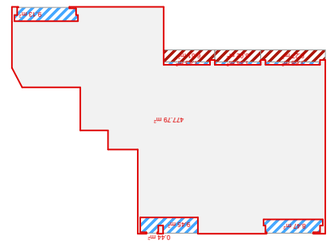


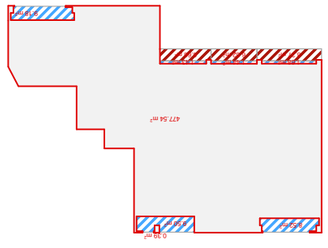


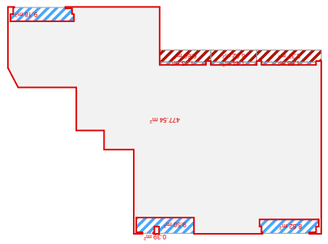


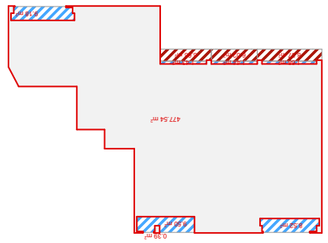


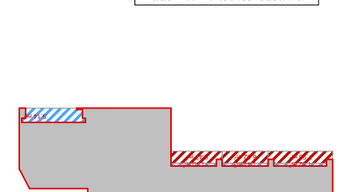


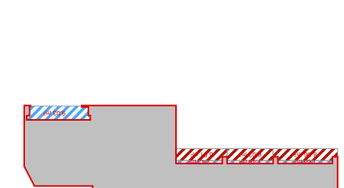










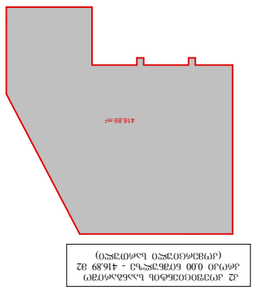










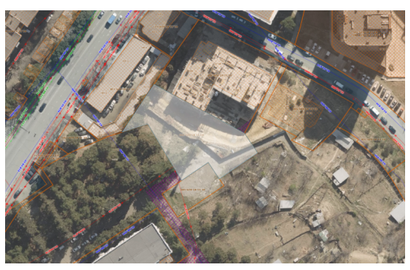








ტიტული	A3	გვერდი
A.		01.22

სიტუაციური სქემა

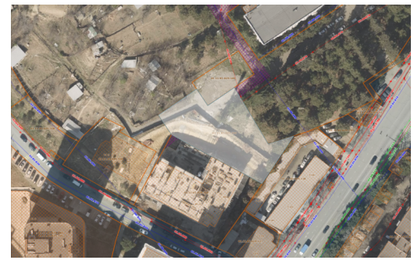

პირობითი აღნიშვნები

ბანაშენიანების საანგარიშო ფართი 255-ე დადგენილებით სულ - 8727.0 მ²

ბანაშენიანების საანგარიშო ფართი 255-ე დადგენილებით -9.00 და -3.00 ნიშნულებს შორის - 2817.39 მ²

939.13 m²

ბანაშენიანების საანგარიშო ფართი 255-ე დადგენილებით 0.00 ნიშნულზე - 594.01 მ² (კომერციული სართულები)

594.01 m²

ბანაშენიანების საანგარიშო ფართი 255-ე დადგენილებით +3.30 და +6.60 ნიშნულებზე - 1063.12მ² (კომერციული სართულები)

531.56 m²

ბანაშენიანების საანგარიშო ფართი 255-ე დადგენილებით +9.90 და +33.00 ნიშნულებს შორის - 4252.48 მ² (საცხოვრებელი სართულები)

531.56 m²

შენიშვნები

1. ზომები მოცემულია სანტიმეტრებში;
2. ნახაზზე ყველა ცვლილება შეთანხმებული უნდა იყოს პროექტის ავტორთან;

დამკვეთი:	შპს სითიაფ ID ნომერი: 405045561
ფუნქციური დანიშნულება:	მრავალბინიანი საცხოვრებელი სახლი
პროექტის მისამართი:	ქ. თბილისი, ქუჩა ქერჩის, №6; ს/კ:01.11.05.029.390

არქიტექტურული ნაწილი

ნახაზი:	კროკები		
მასშტაბი	1:300	თარიღი	2026 წ

საპროექტო ჯგუფი

თანამდებობა	გვარი	ხელმოწერა
არქიტექტორი	ა.ჩუბაქიაშვილი	