ტიტული	A3	გვერდი
A.		01.4

სიტუაციური სქემა

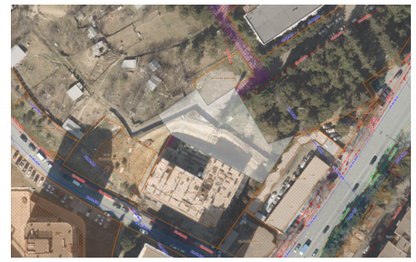

პირობითი აღნიშვნები

ექსპლიკაცია:

1. ავტოსადგომი - 633.54მ²
2. კიბის შჯრედი/სადარბაზო - 44.87მ²
3. კიბის შჯრედი/სადარბაზო - 23.50მ²
4. დამხმარე ფართი 1 - 64.76მ²

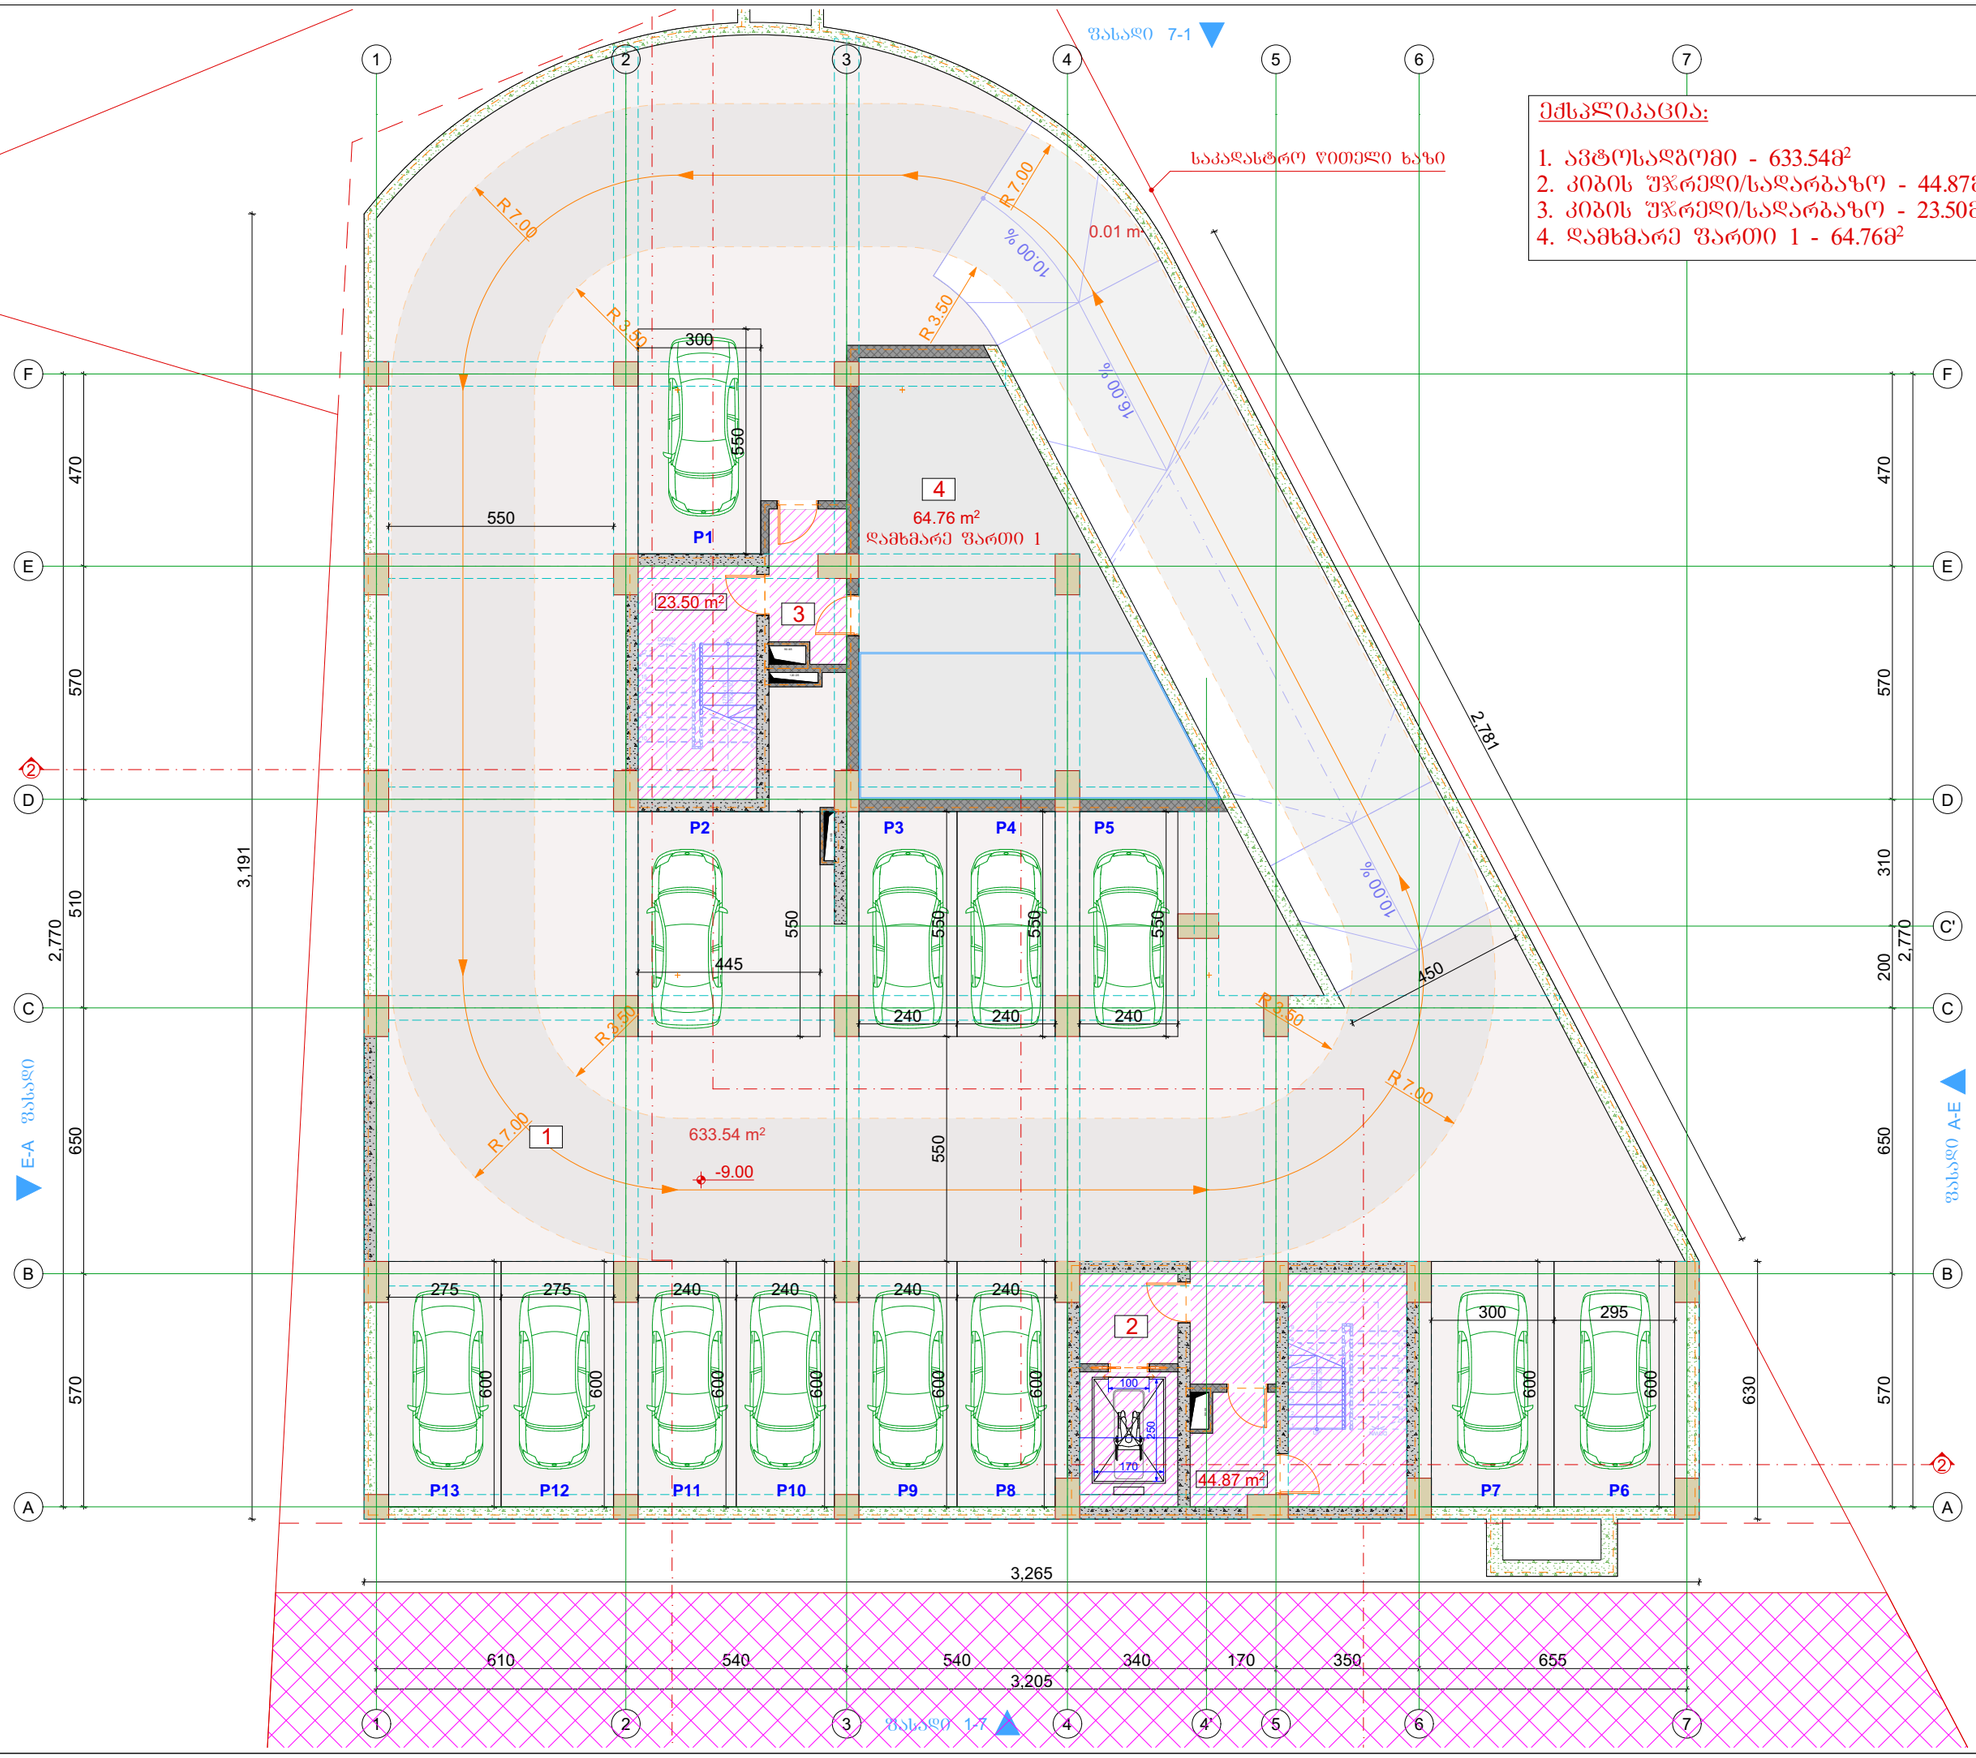

შენიშვნები

1. ზომები მოცემულია სანტიმეტრებში;
2. ნახაზზე ყველა ცვლილება შეთანხმებული უნდა იყოს პროექტის ავტორთან;

დამკვეთი:	შპს სითიაფ ID ნომერი: 405045561
ფუნქციური დანიშნულება:	მრავალბინიანი საცხოვრებელი სახლი
პროექტის მისამართი:	ქ. თბილისი, ქუჩა ქერჩის, №6; ს/კ:01.11.05.029.390

არქიტექტურული ნაწილი

ნახაზი:	პარკინგის გეგმა -9.00 ნიშნულზე		
მასშტაბი	1:150	თარიღი	2026 წ

საპროექტო ჯგუფი

თანამდებობა	გვარი	ხელმოწერა
არქიტექტორი	ა.ჩუბაქერაშვილი	

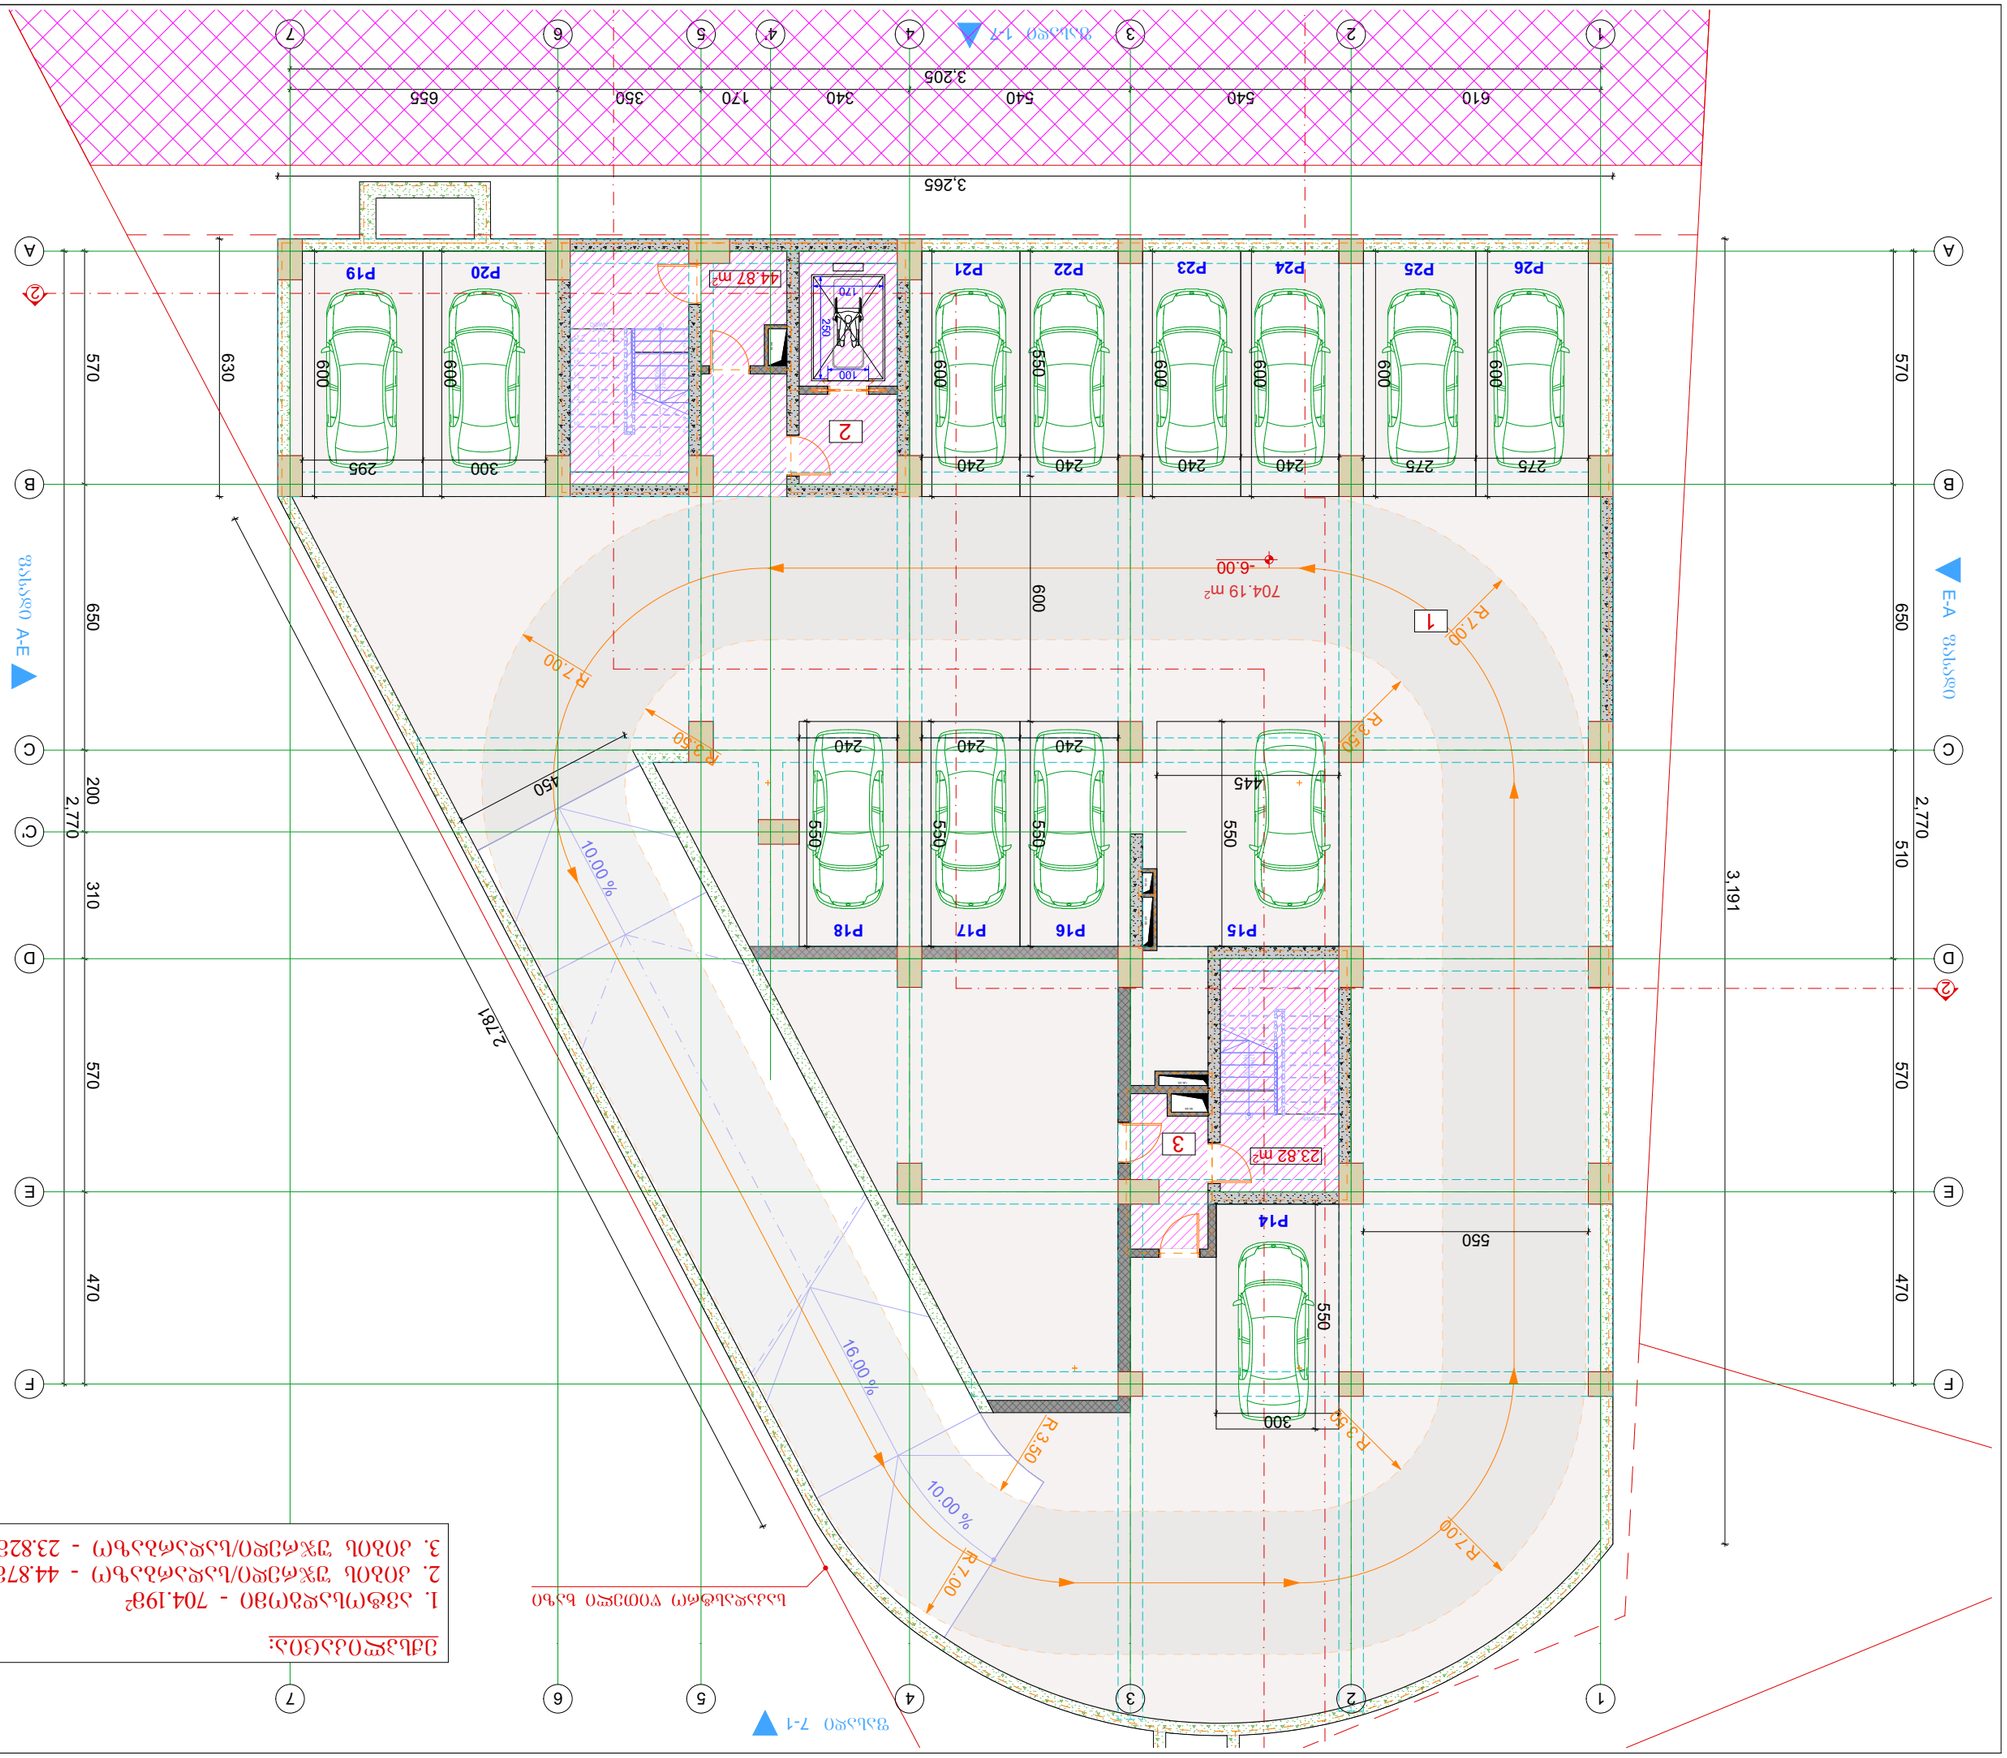


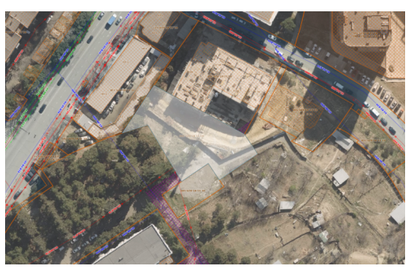








ტიტული	A3	გვერდი
A.		01.6

სიტუაციური სქემა

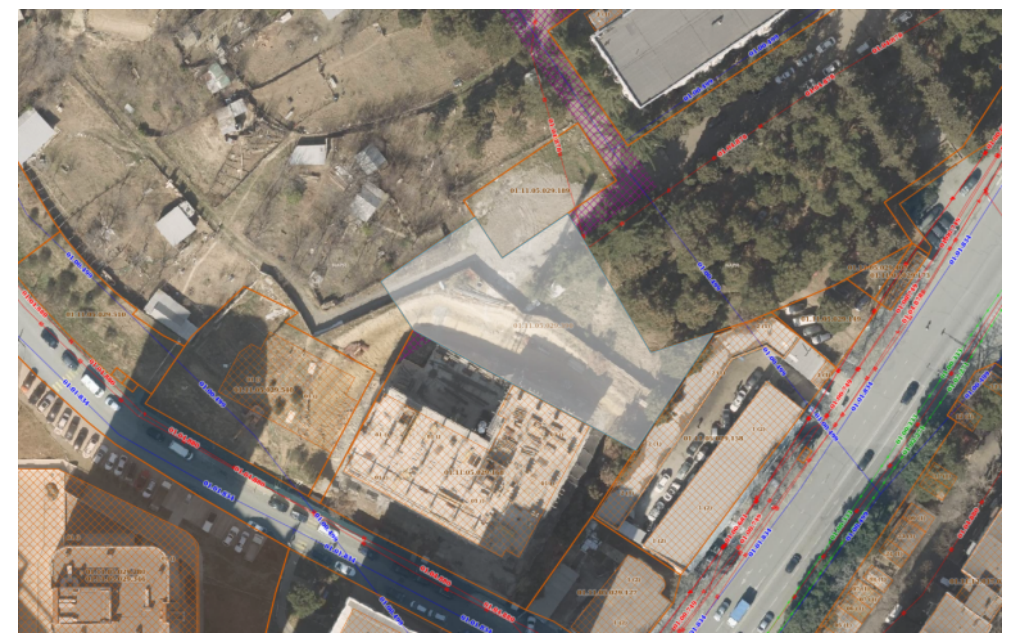

პირობითი აღნიშვნები

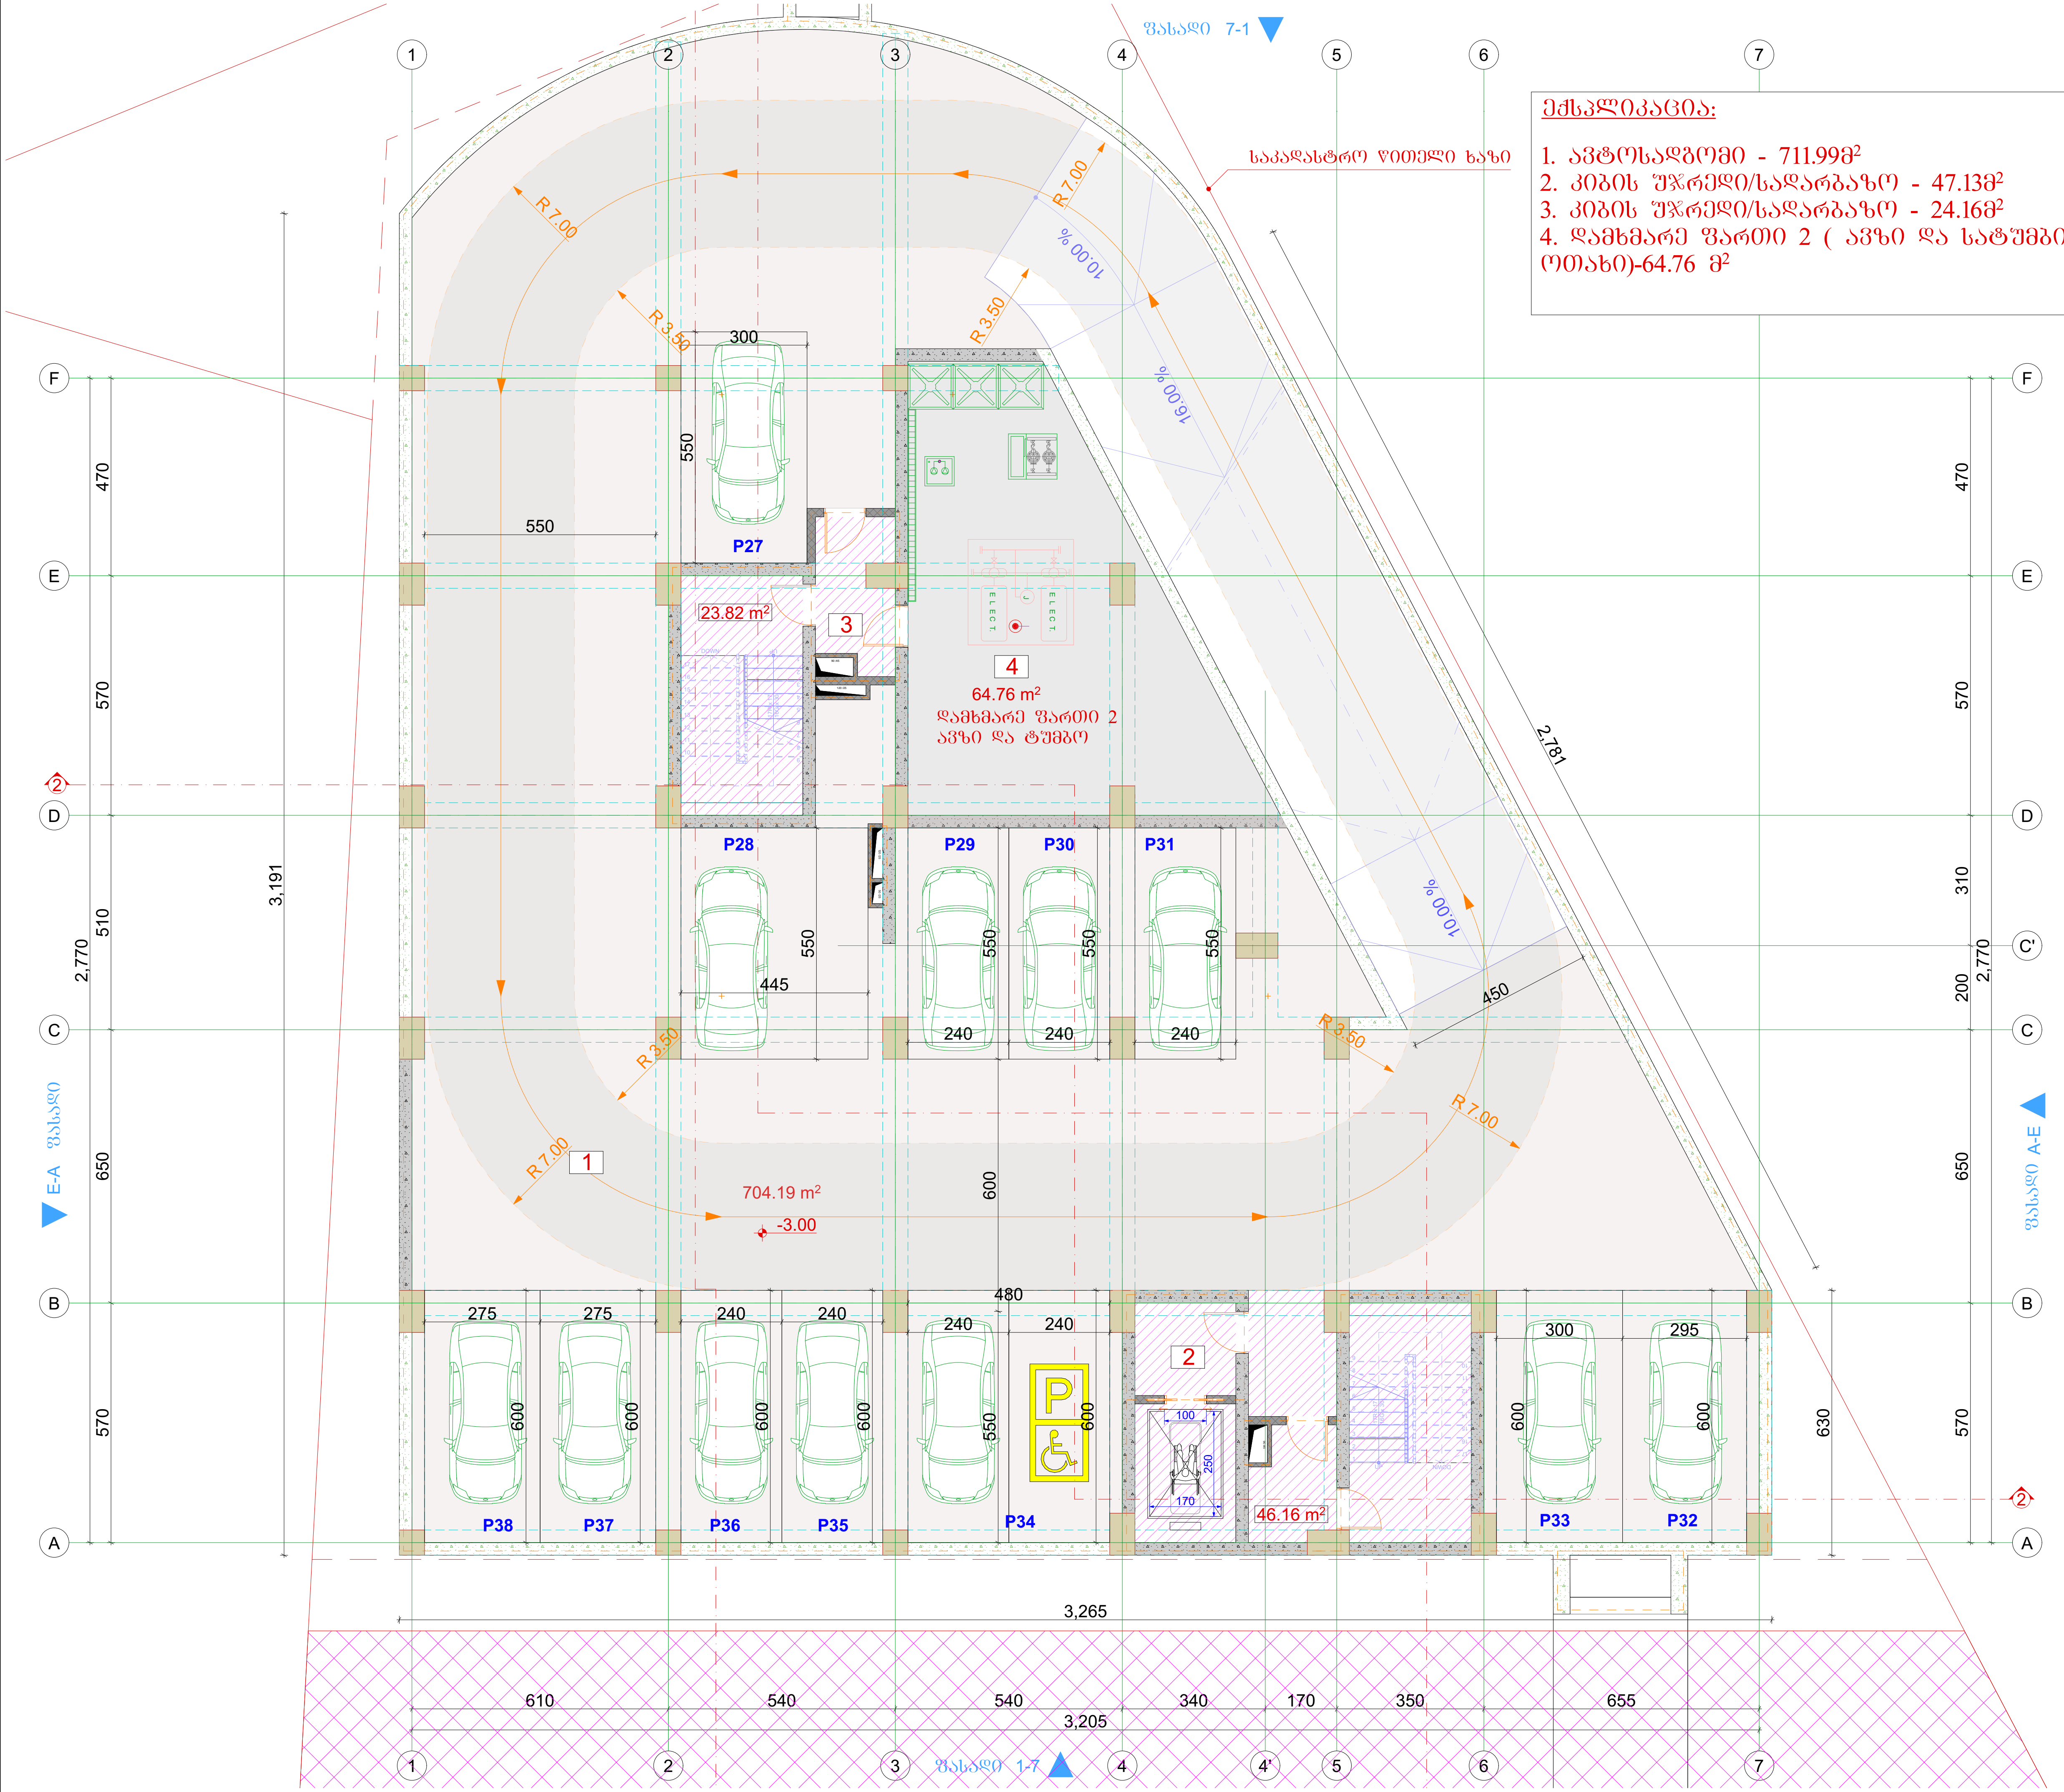

ექსპლიკაცია:

1. ავტოსადგომი - 711.99მ²
2. კიბის უჯრედი/სადარბაზო - 47.13მ²
3. კიბის უჯრედი/სადარბაზო - 24.16მ²
4. დამხმარე ფართი 2 (ავზი და სატუმბი ოთახი)-64.76 მ²

შენიშვნები

1. ზომები მოცემულია სანტიმეტრებში;
2. ნახაზზე ყველა ცვლილება შეთანხმებული უნდა იყოს პროექტის ავტორთან;

დამკვეთი:	შპს სითიაფ ID ნომერი: 405045561
ფუნქციური დანიშნულება:	მრავალბინიანი საცხოვრებელი სახლი
პროექტის მისამართი:	ქ. თბილისი, ქუჩა ქერჩის, №6; სკ:01.11.05.029.390

არქიტექტურული ნაწილი

ნახაზი:	პარკინგის გეგმა -3.00 ნიშნულზე		
მასშტაბი	1:150	თარიღი	2026 წ

საპროექტო ჯგუფი

თანამდებობა	გვარი	ხელმოწერა
არქიტექტორი	ა.ჩუტკერაშვილი	











































ტიტული	A3	გვერდი
A.		01.9

სიტუაციური სქემა

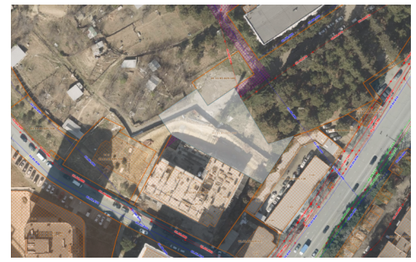

პირობითი აღნიშვნები

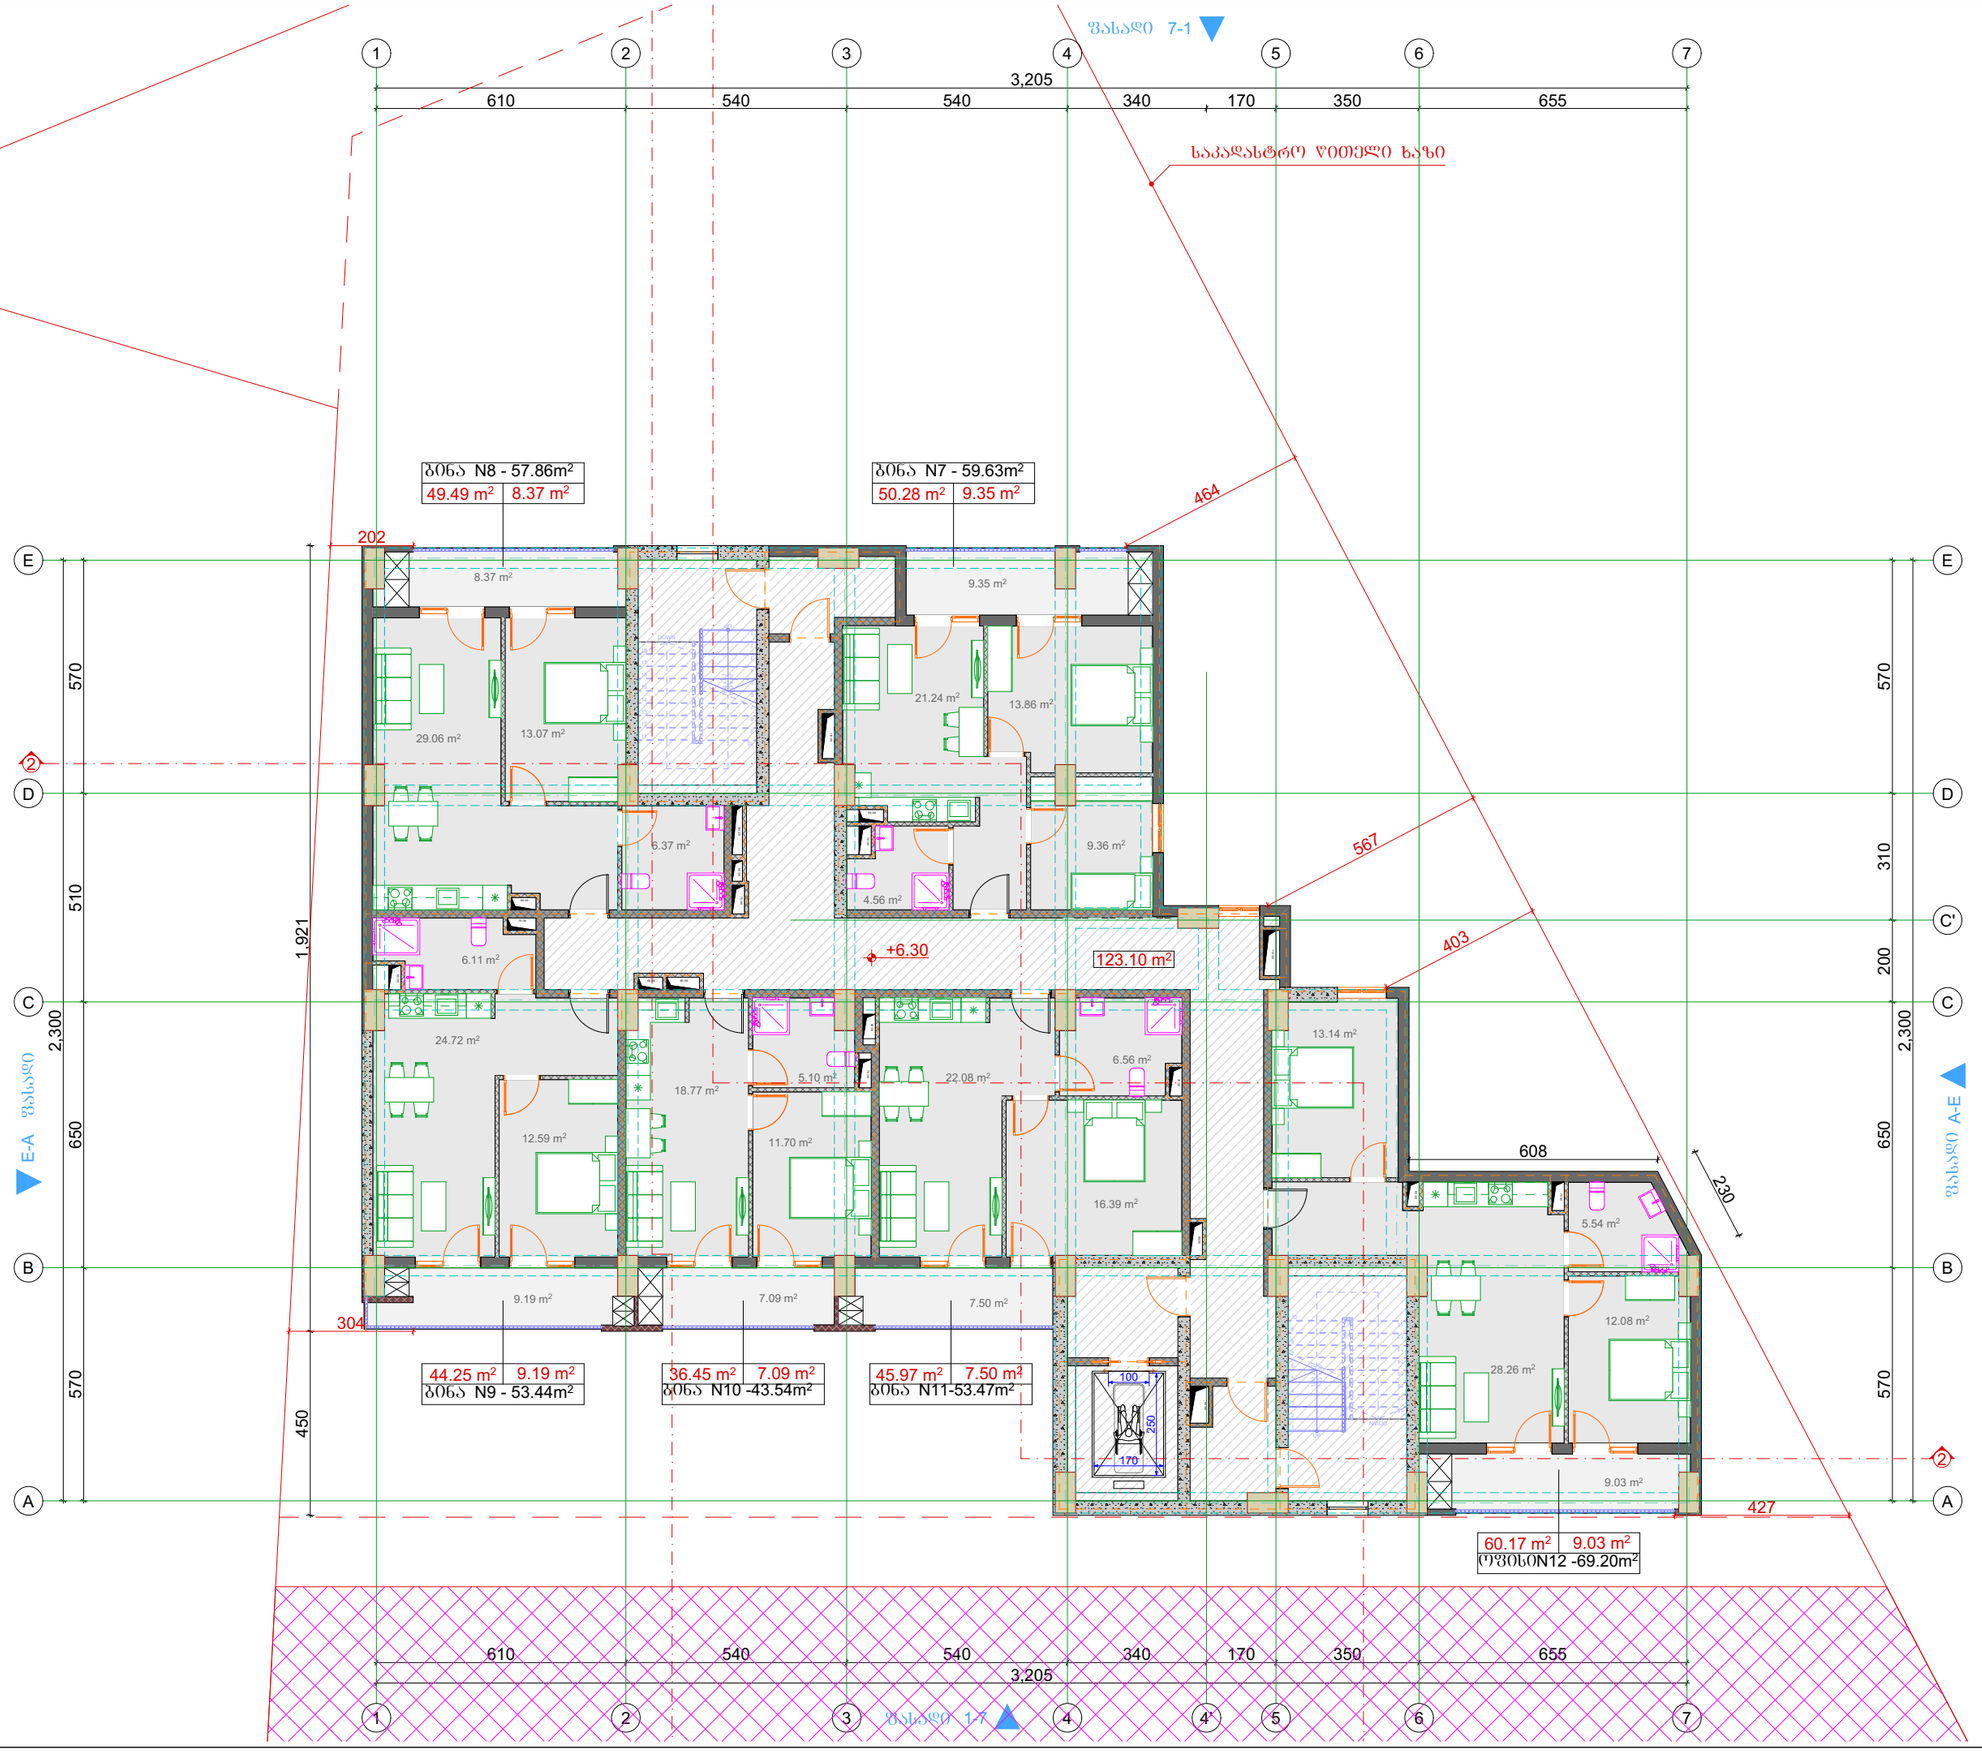

შენიშვნები

1. ზომები მოცემულია სანტიმეტრებში;
2. ნახაზზე ყველა ცვლილება შეთანხმებული უნდა იყოს პროექტის ავტორთან;

დამკვეთი:	შპს სითიაფ ID ნომერი: 405045561
ფუნქციური დანიშნულება:	მრავალბინიანი საცხოვრებელი სახლი
პროექტის მისამართი:	ქ. თბილისი, ჟუჩა ქერჩის, №6; ს/კ:01.11.05.029.390

არქიტექტურული ნაწილი

ნახაზი:	საცხოვრებელის გეგმა +6.60 ნიშნულზე

მასშტაბი	1:150	თარიღი	2026 წ

საპროექტო ჯგუფი

თანამდებობა	გვარი	ხელმოწერა
არქიტექტორი	ა.ჩუბაქიაშვილი	

ტიპული	A3	გვერდი
A.		01.10

სიტუაციური სქემა

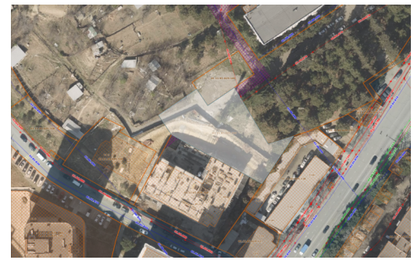

პირობითი აღნიშვნები

შენიშვნები

1. ზომები მოცემულია სანტიმეტრებში;
2. ნახაზზე ყველა ცვლილება შეთანხმებული უნდა იყოს პროექტის ავტორთან;

დამკვეთი:	შპს სითიაფ ID ნომერი: 405045561
ფუნქციური დანიშნულება:	მრავალბინიანი საცხოვრებელი სახლი
პროექტის მისამართი:	ქ. თბილისი, ქუჩა ქერჩის, №6; ს/კ:01.11.05.029.390

არქიტექტურული ნაწილი

ნახაზი:	საცხოვრებელის გეგმა +9.90 ნიშნულზე

მასშტაბი	1:150	თარიღი	2026 წ

საპროექტო ჯგუფი

თანამდებობა	გვარი	ხელმოწერა
არქიტექტორი	ა.ჩუბქერაშვილი	

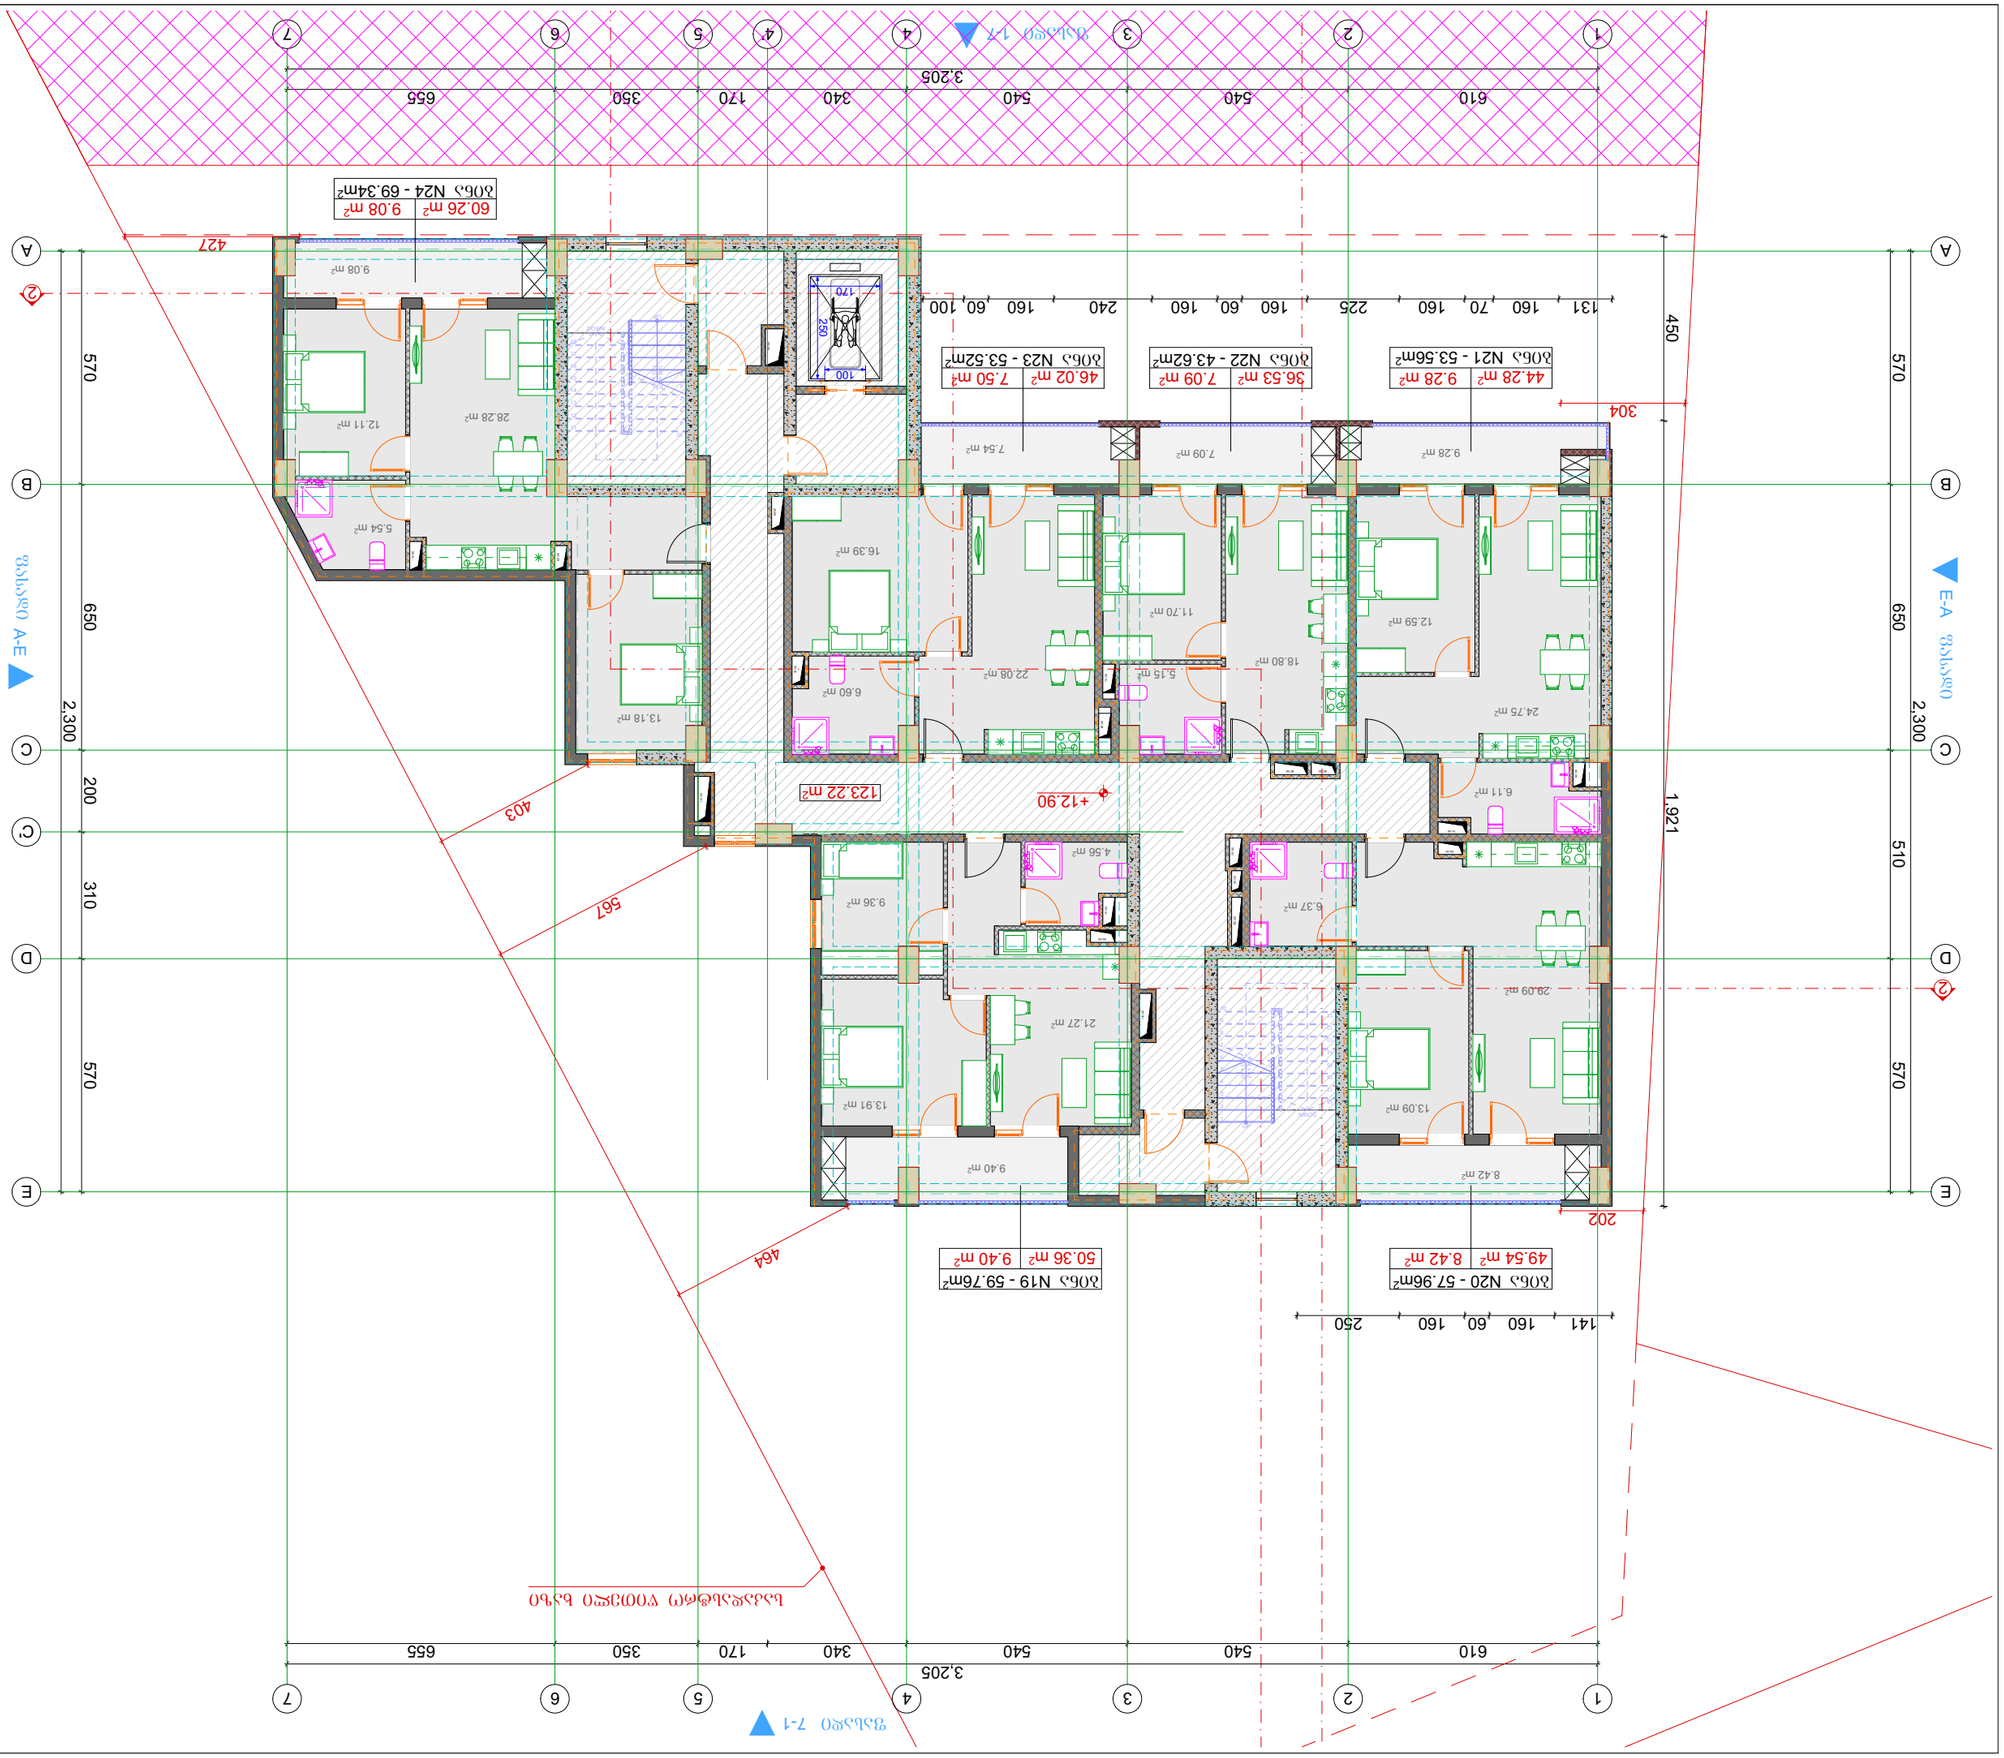













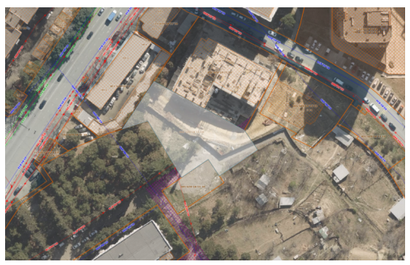



ტიპული	A3	გვერდი
A.		01.12

სიტუაციური სქემა

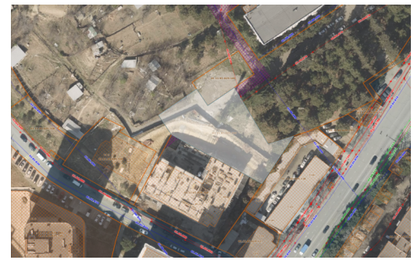

პირობითი აღნიშვნები

შენიშვნები

1. ზომები მოცემულია სანტიმეტრებში;
2. ნახაზზე ყველა ცვლილება შეთანხმებული უნდა იყოს პროექტის ავტორთან;

დამკვეთი:	შპს სითიაფ ID ნომერი: 405045561
ფუნქციური დანიშნულება:	მრავალბინიანი საცხოვრებელი სახლი
პროექტის მისამართი:	ქ. თბილისი, ჟუჩა ქერჩის, №6; ს/კ:01.11.05.029.390

არქიტექტურული ნაწილი


მასშტაბი	1:150	თარიღი	2026 წ

საპროექტო ჯგუფი

თანამდებობა	გვარი	ხელმოწერა
არქიტექტორი	ა.ჩუბაქიანაშვილი	

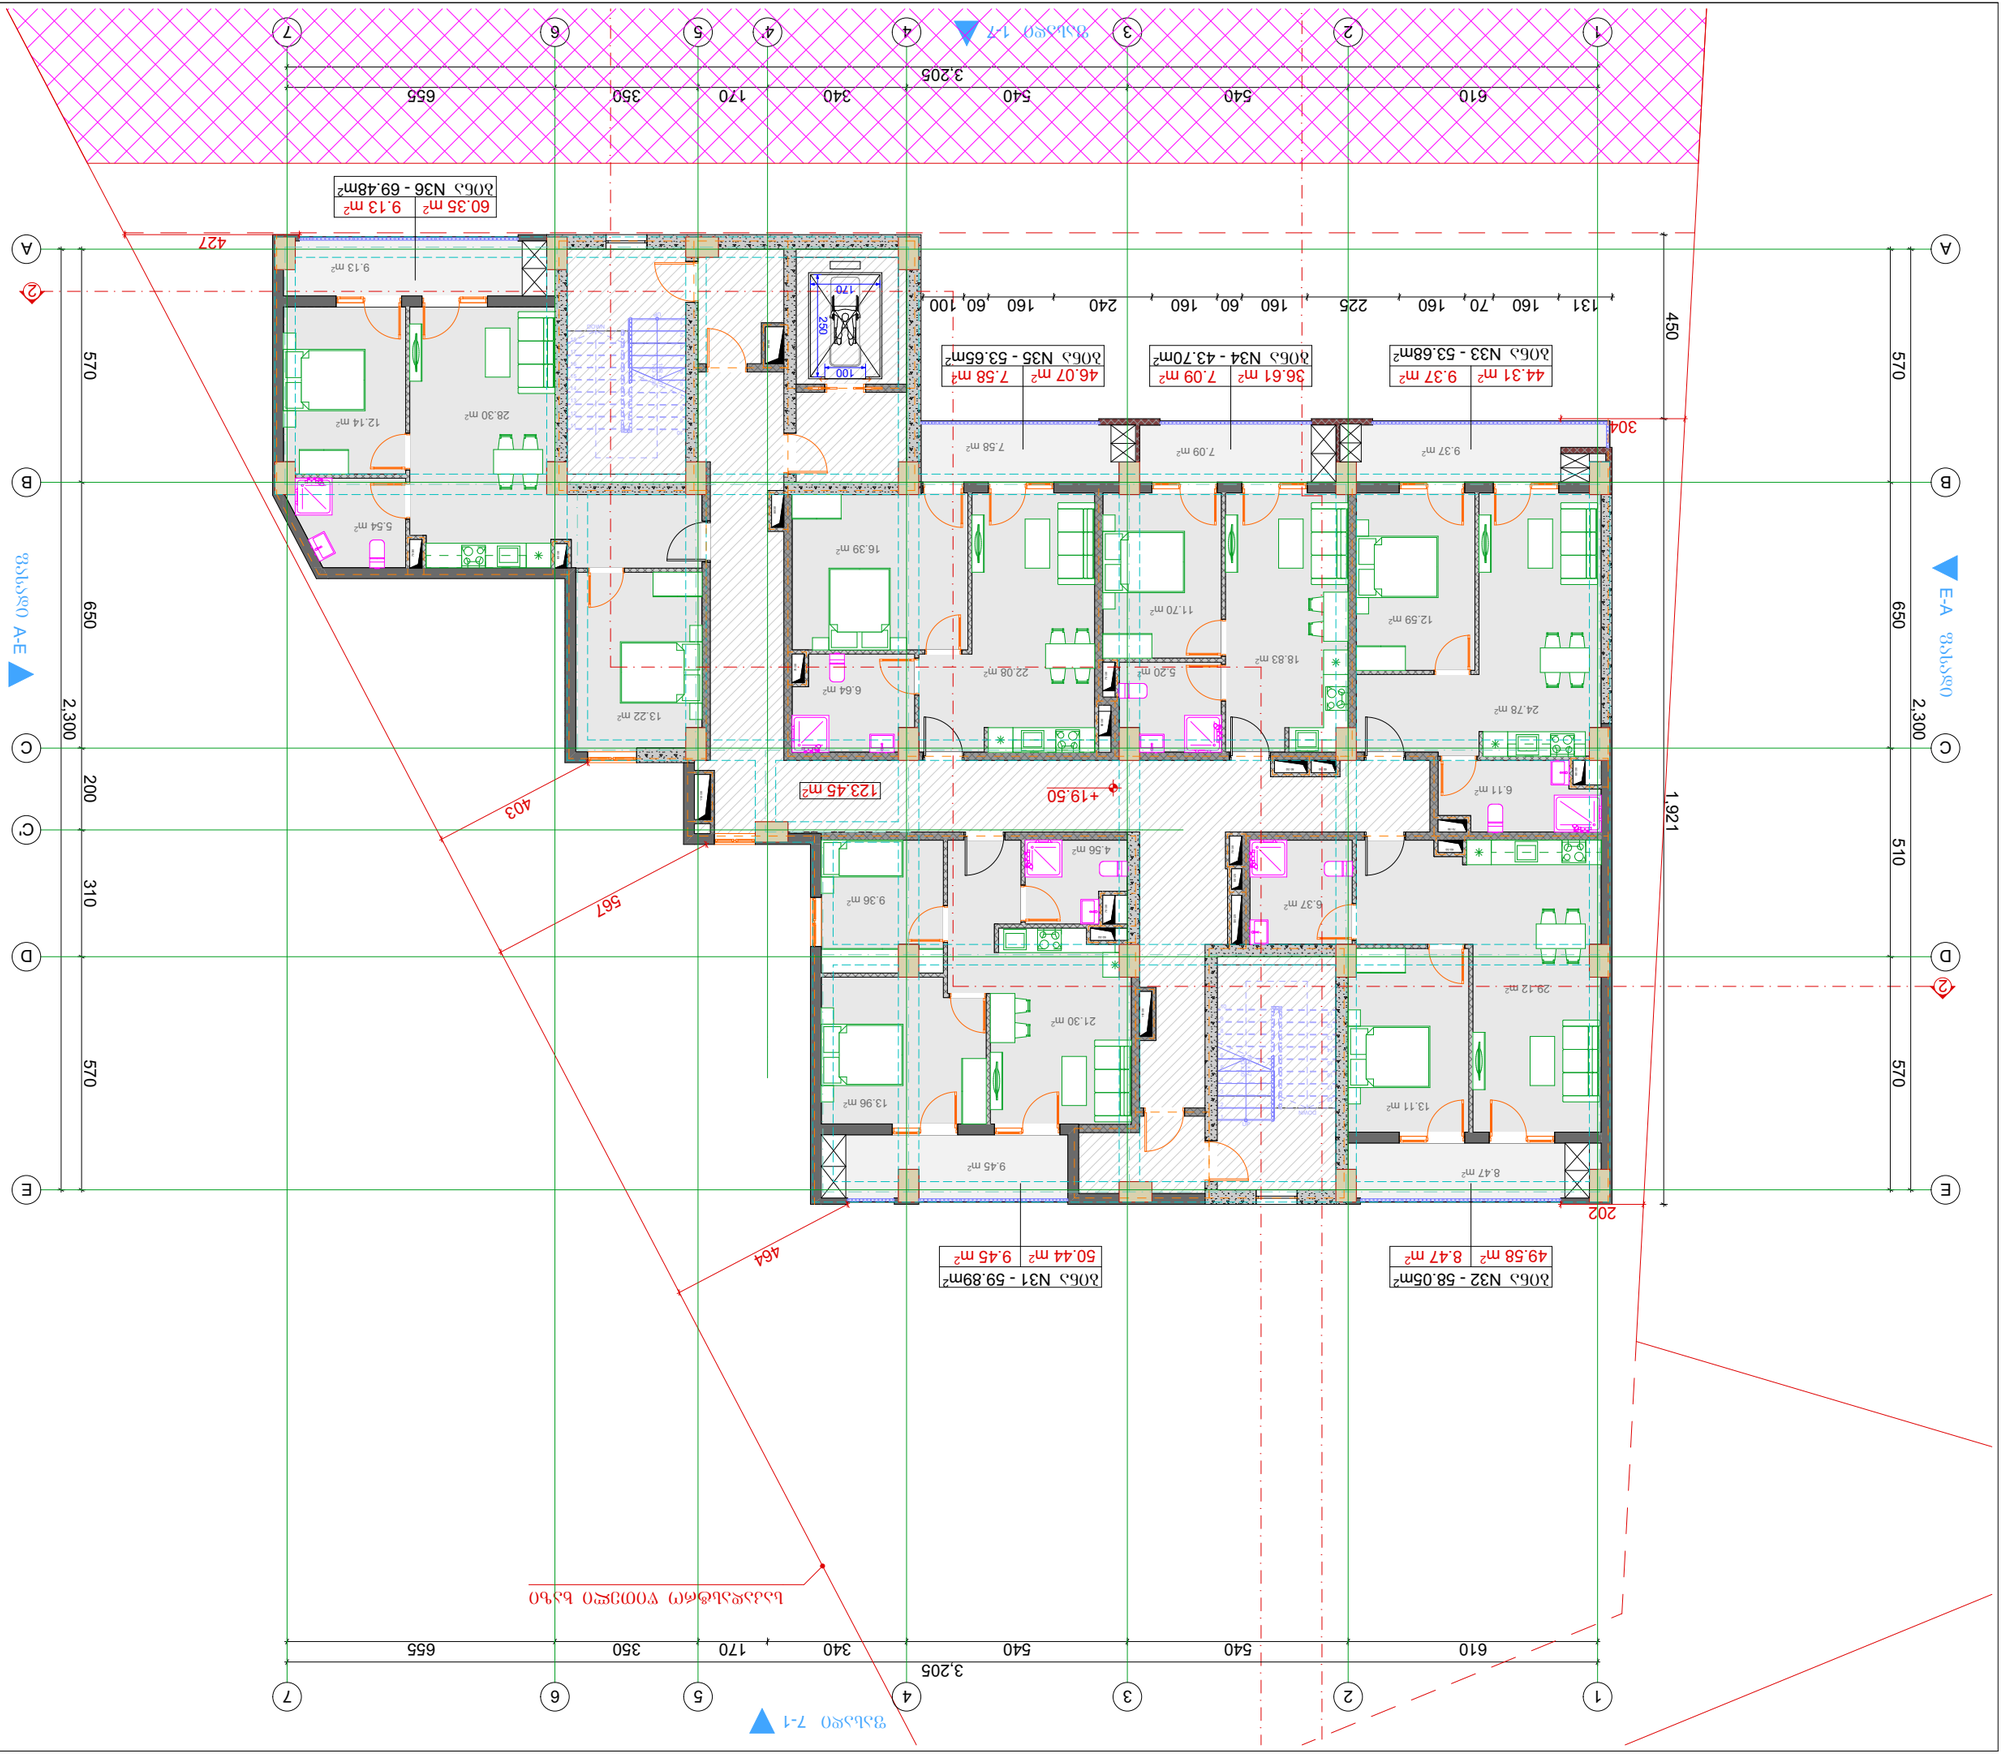



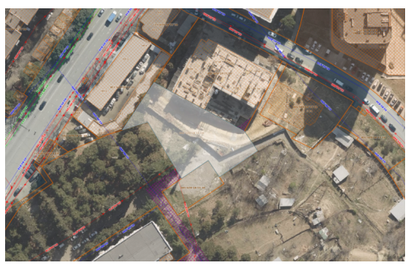








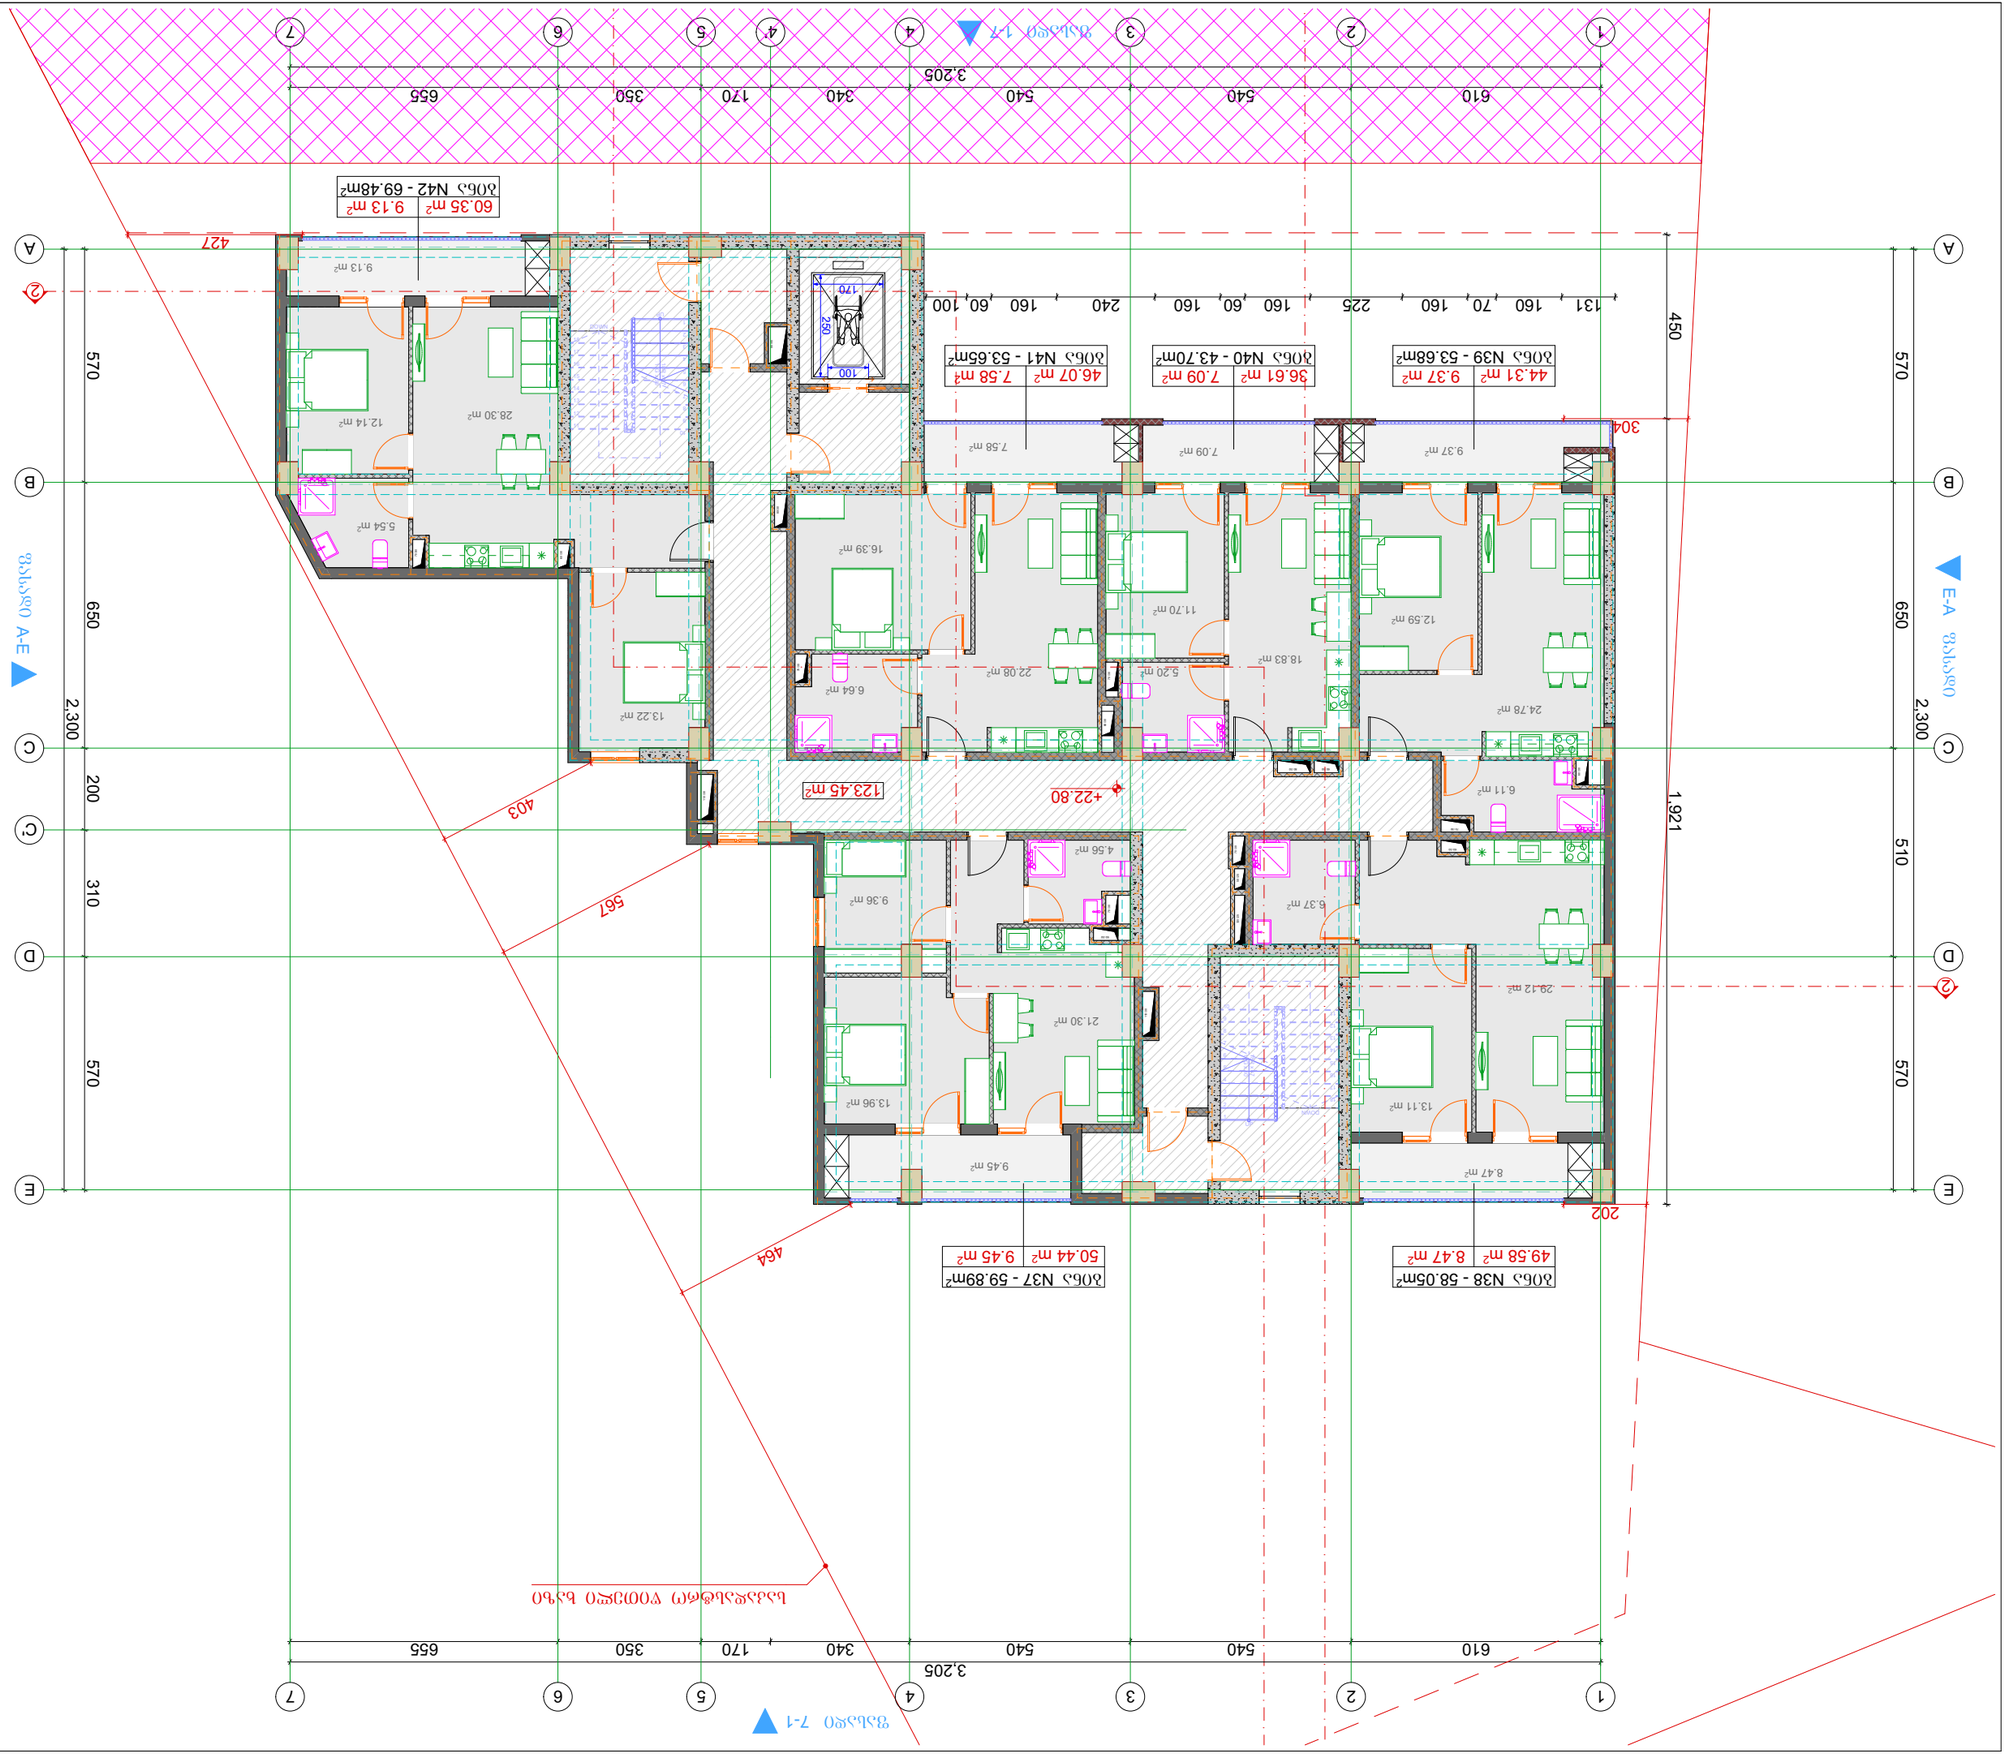

ფასადების ფერადოვანი გადაწყვეტა

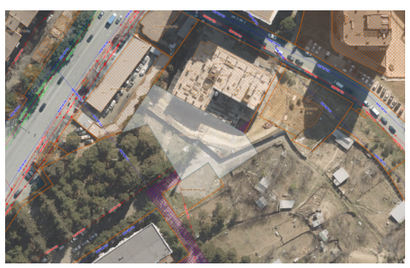

ნაგებობის ადგილმდებარეობა

ნაგებობის	A3	ფურცელი
A.		01.14








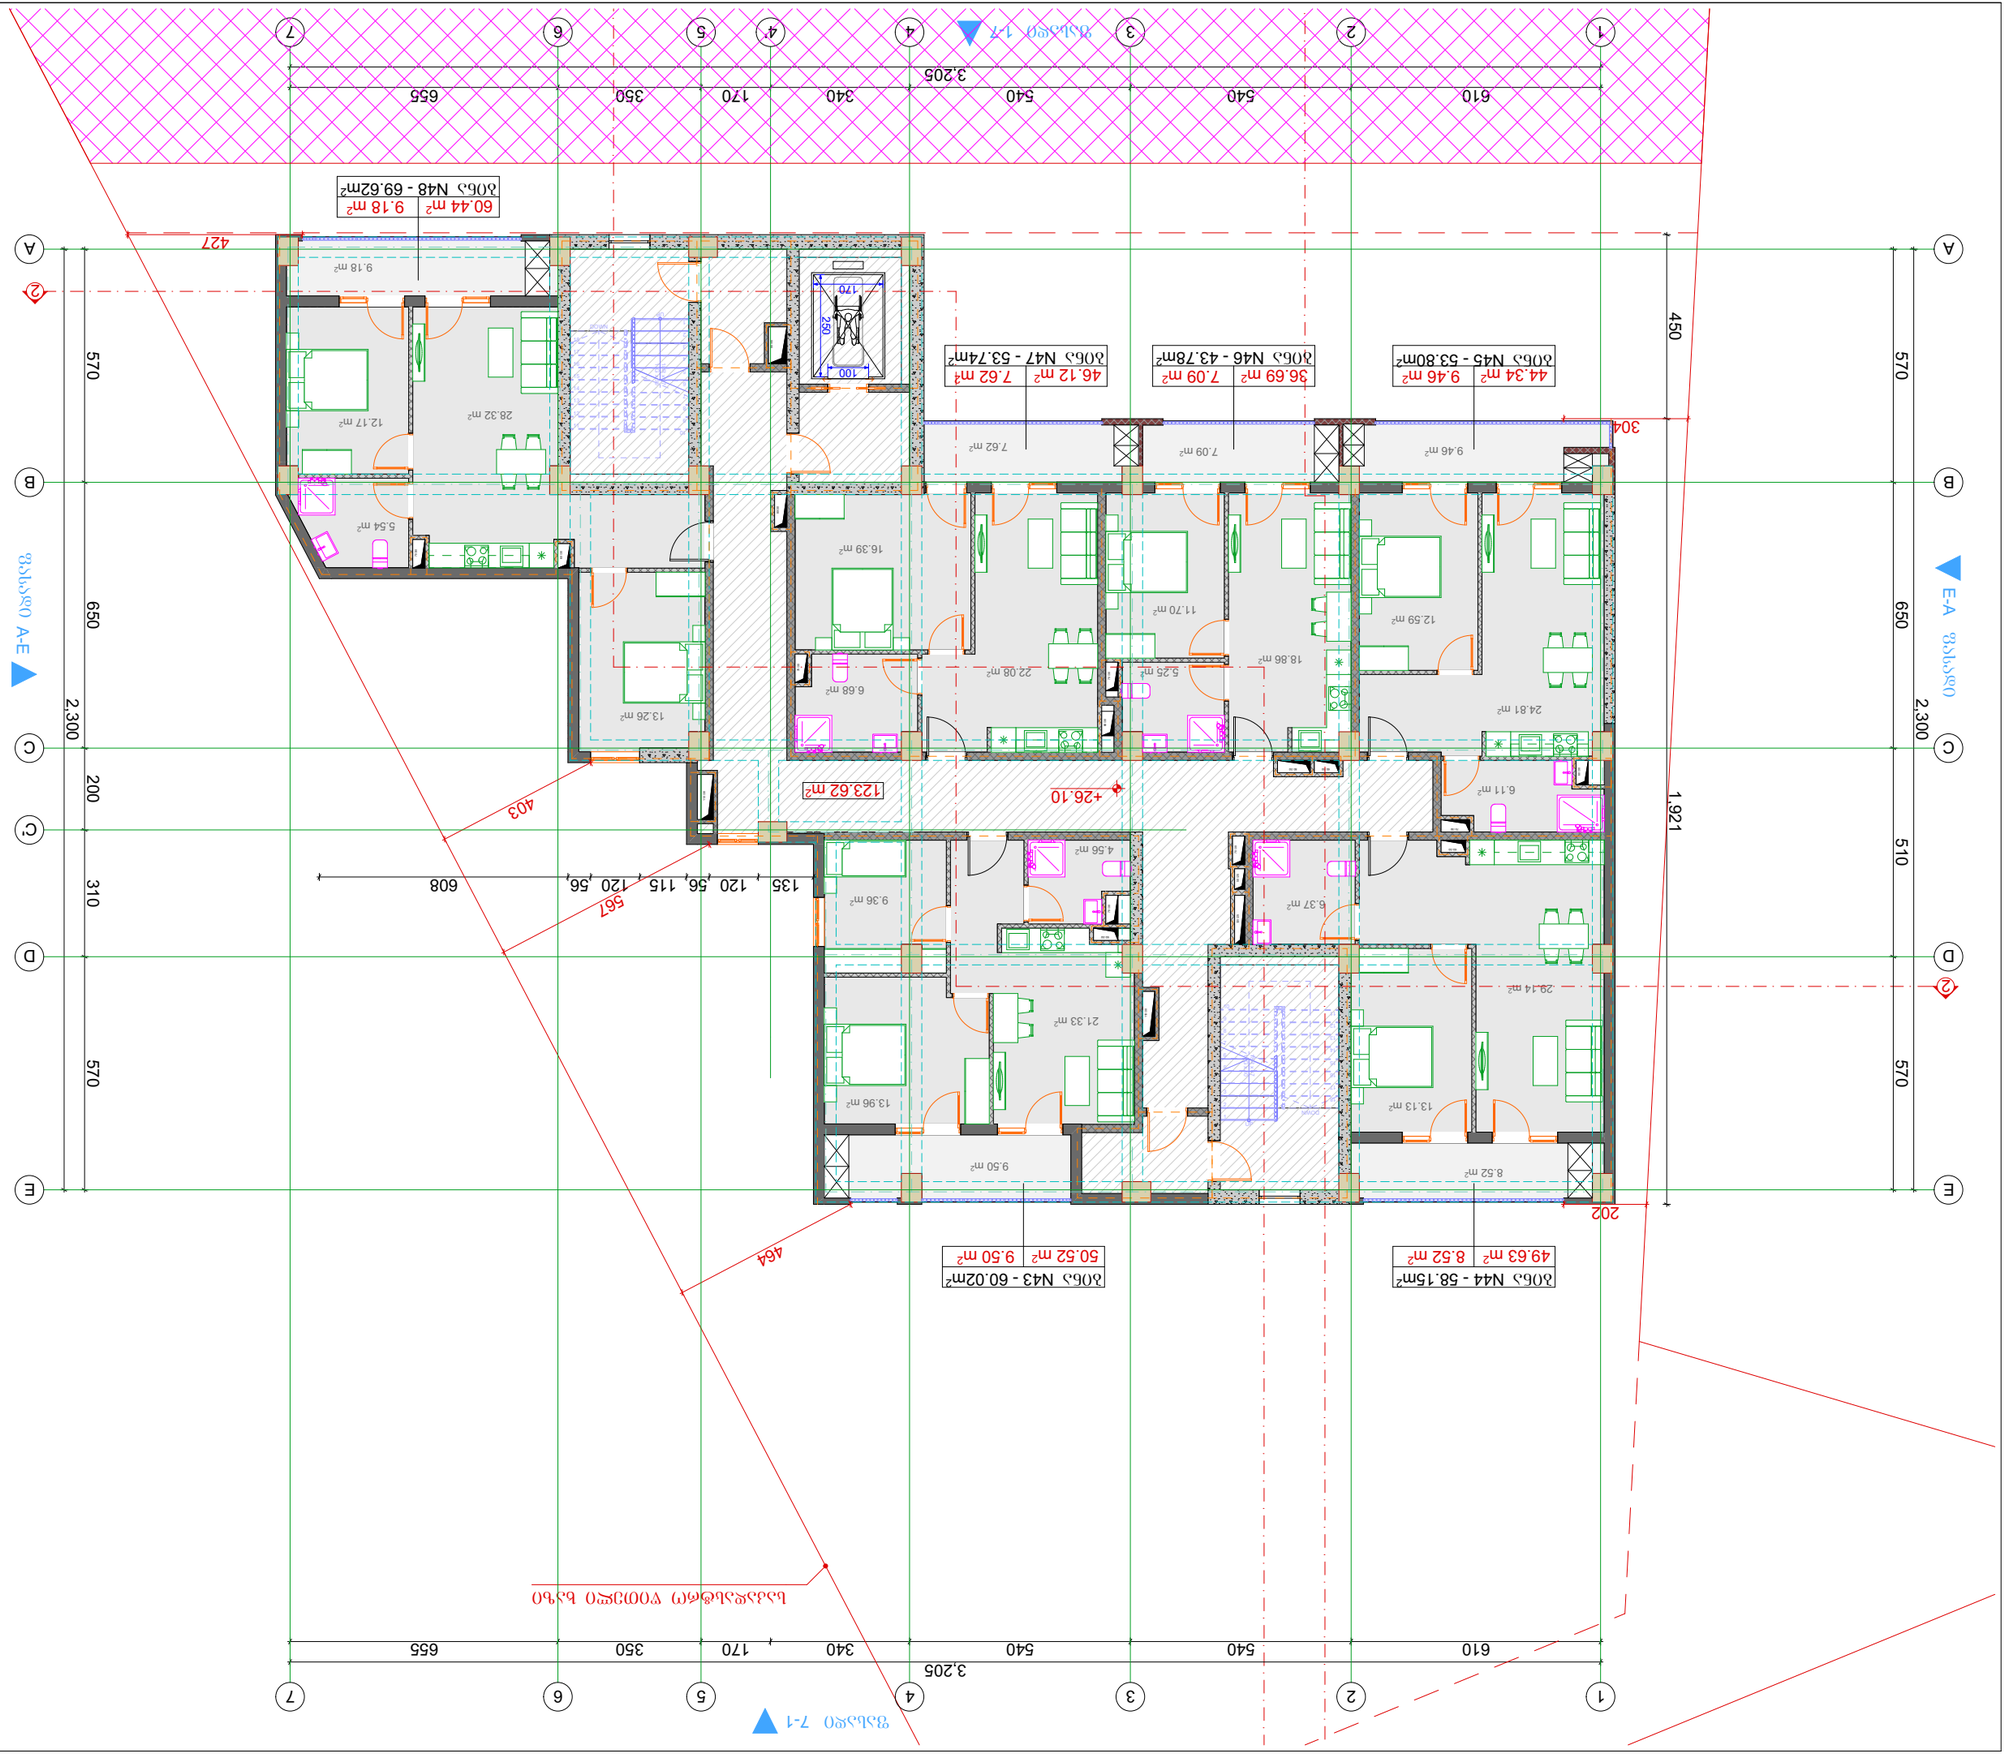

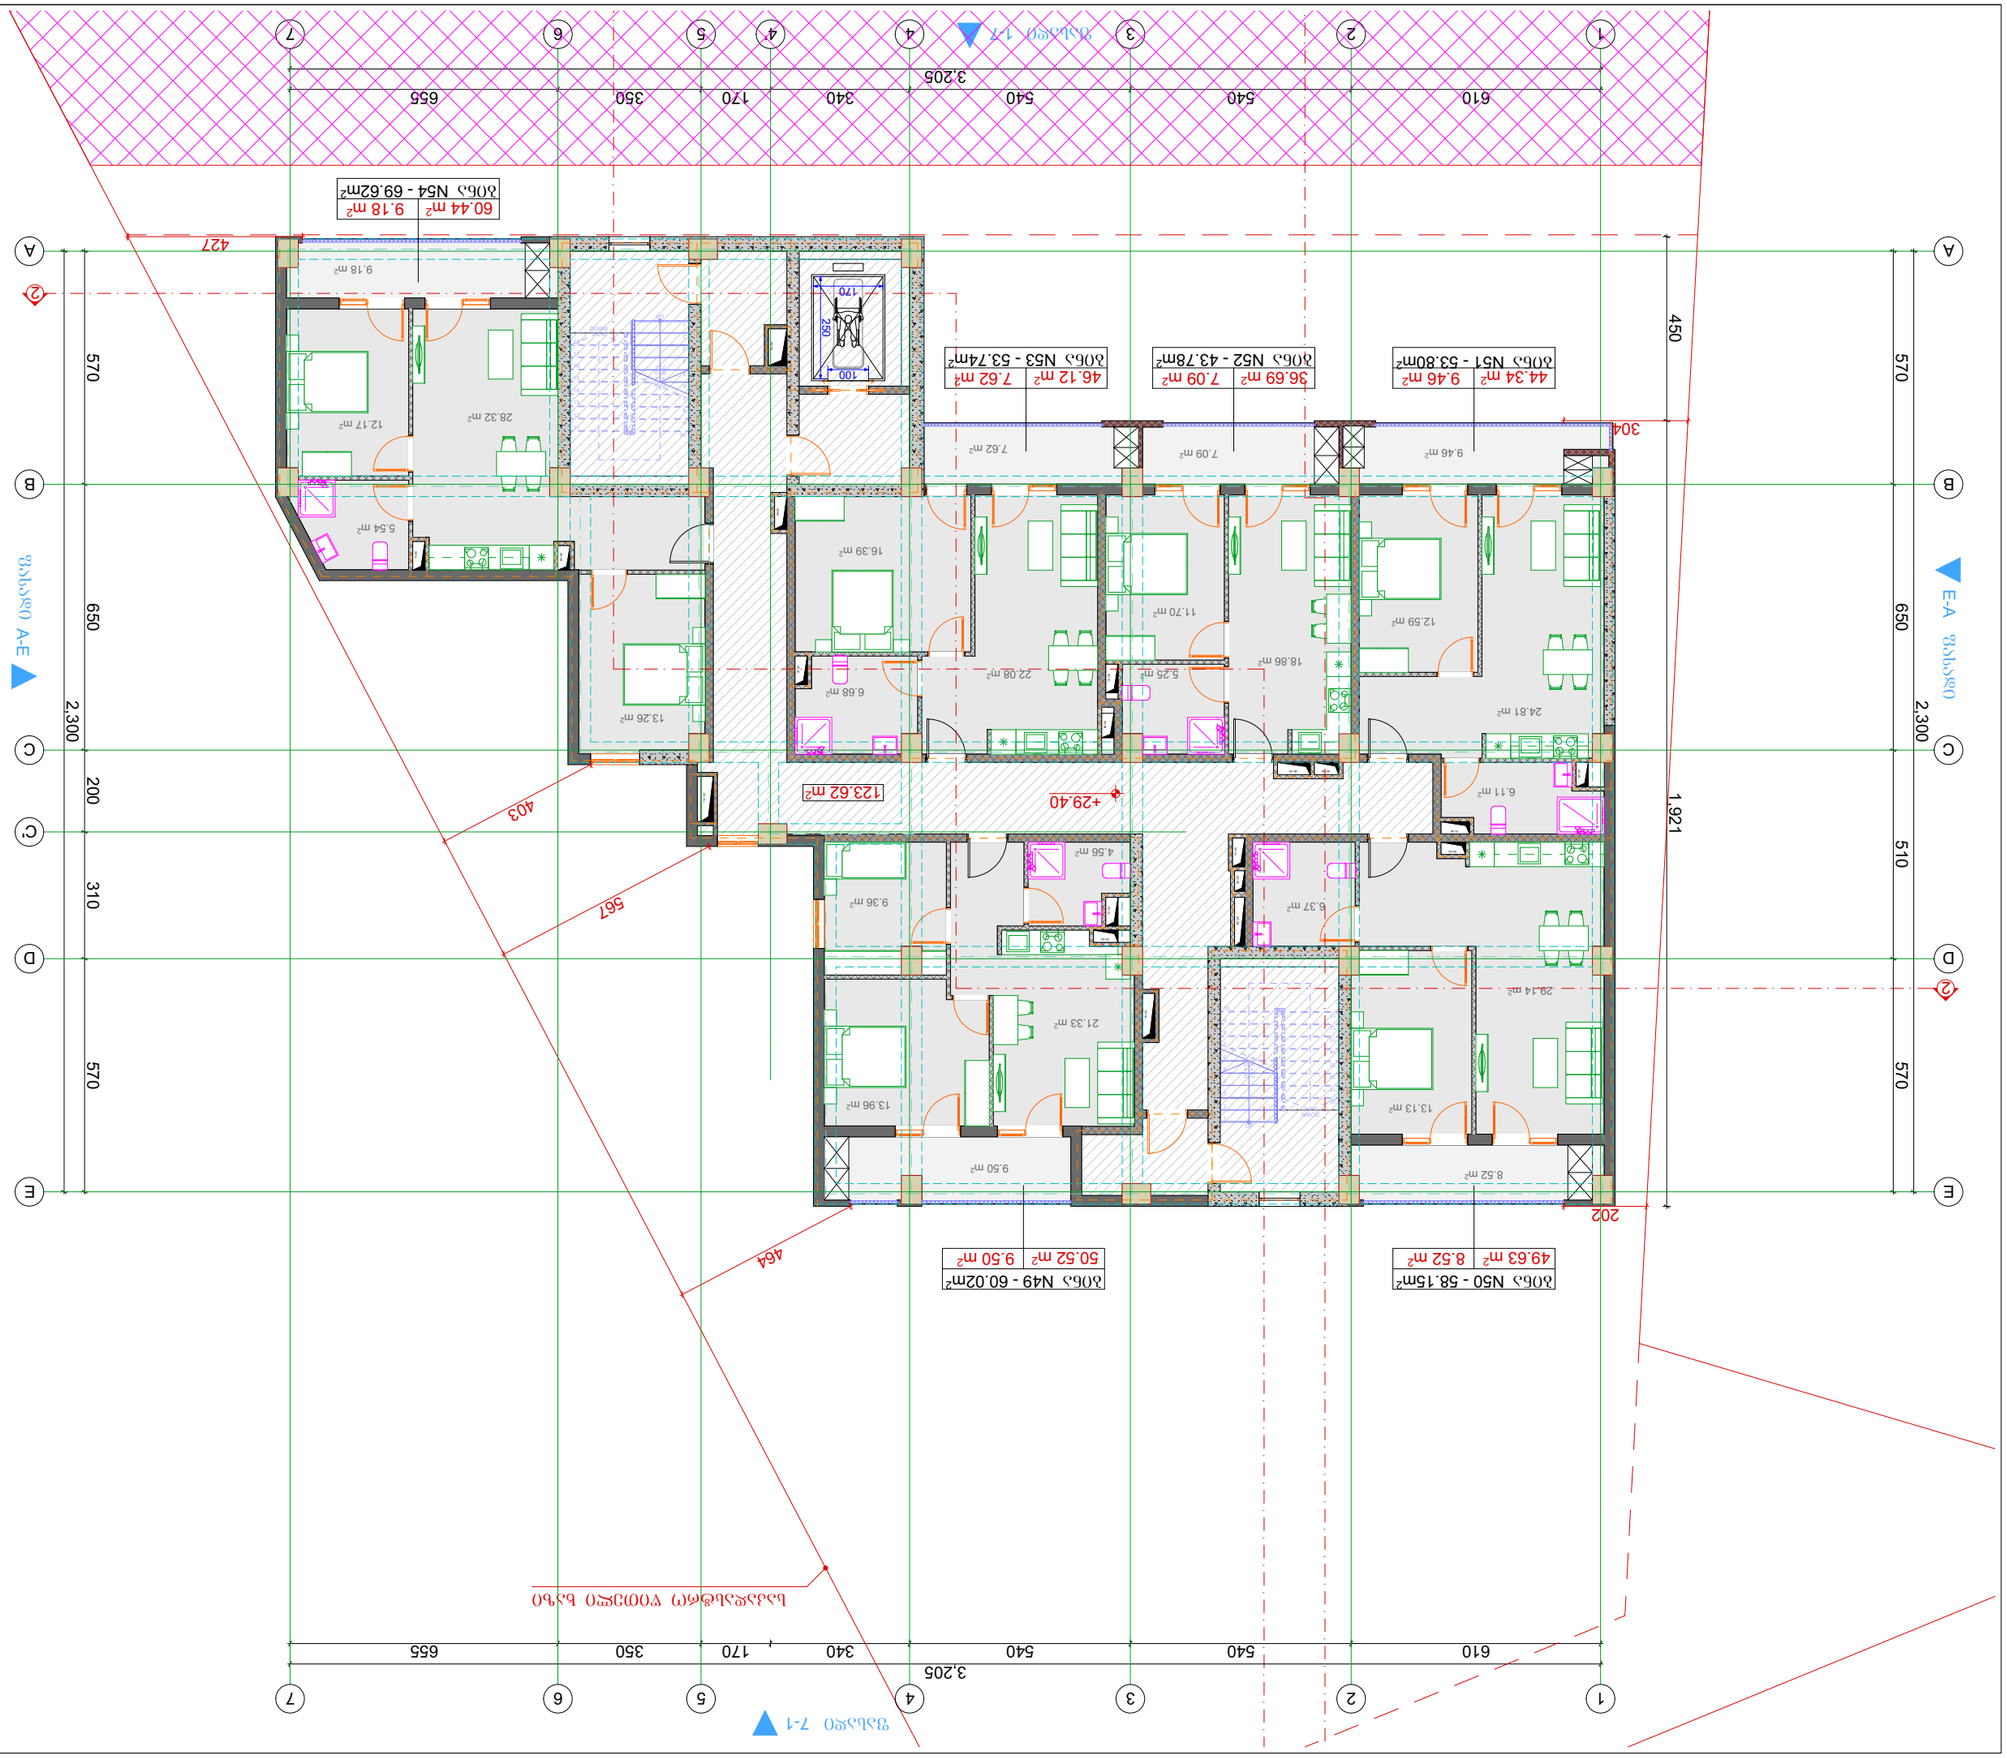

ნაგებობის ორიენტაცია ადგილის ტოპოგრაფიულ რუკაზე

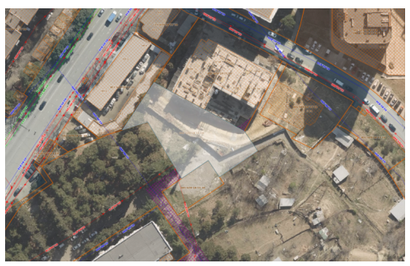

ადგილის ინფორმაციული მასალა














ფორმატი	A3	ფურცლის
A.		01.16

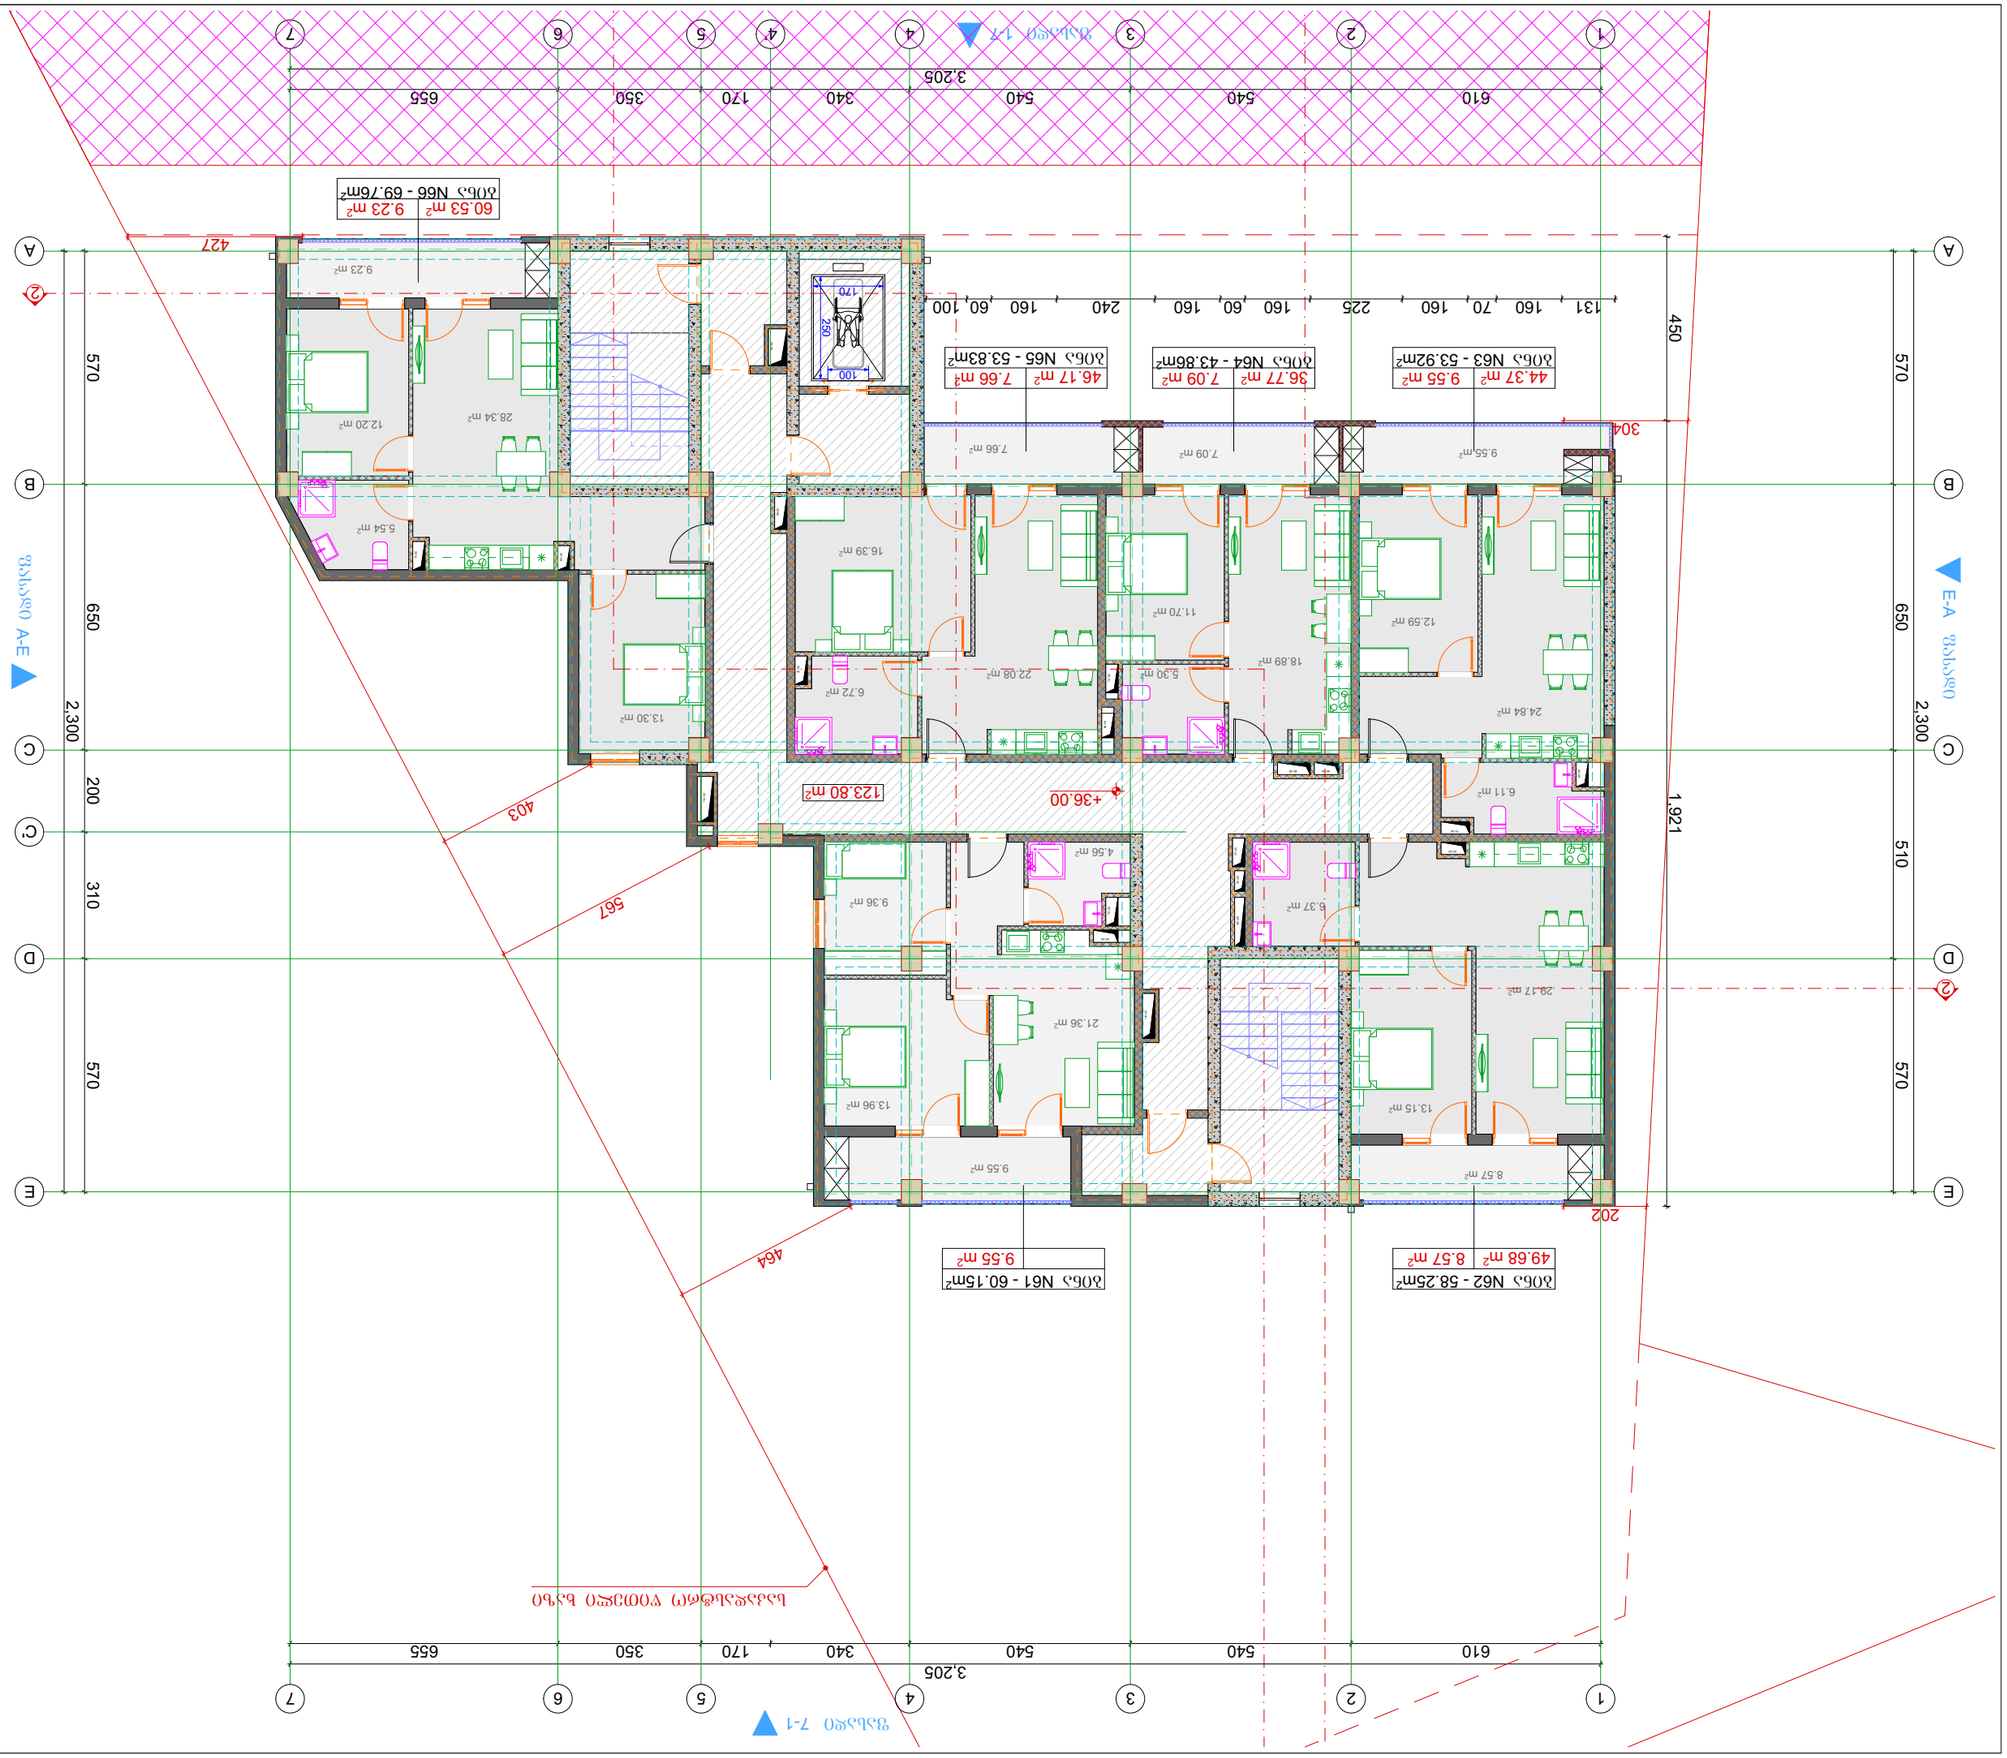



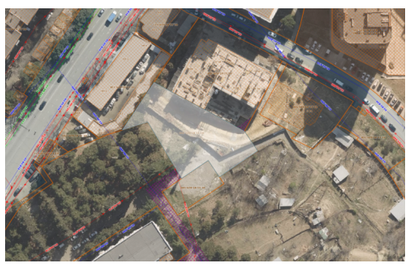










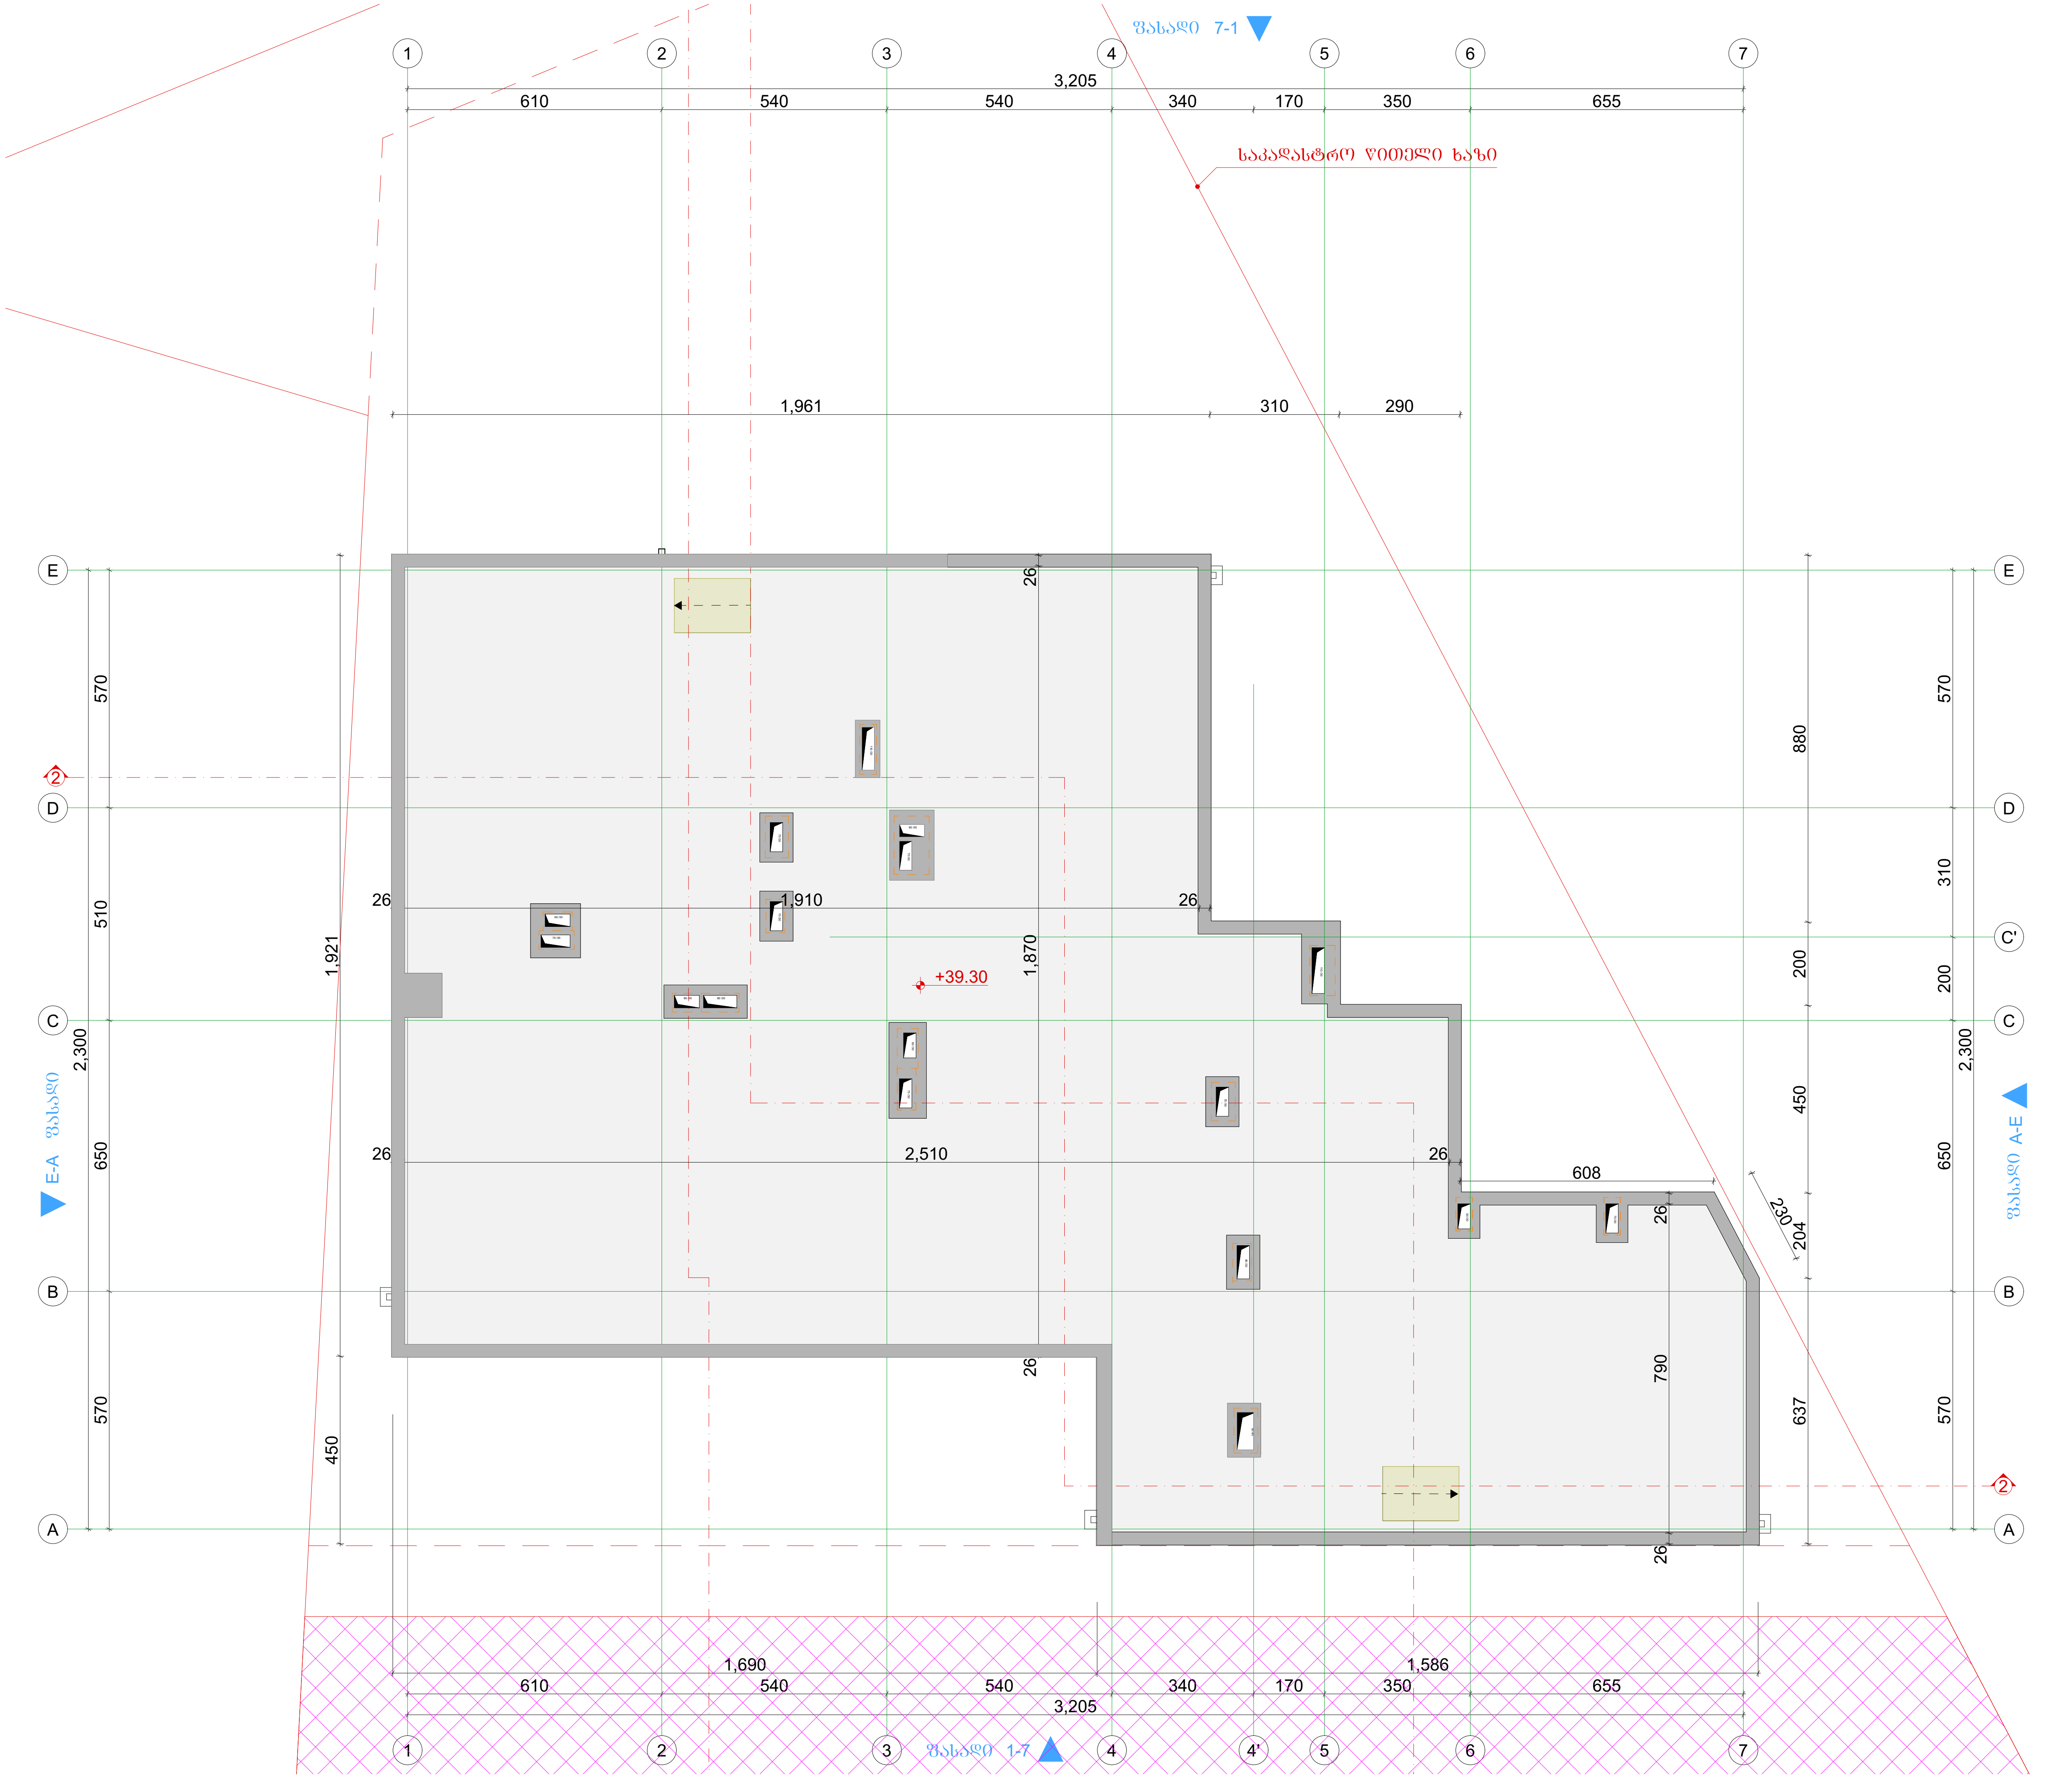

ტიტული	A3	გვერდი
A.		01.18

სიტუაციური სქემა

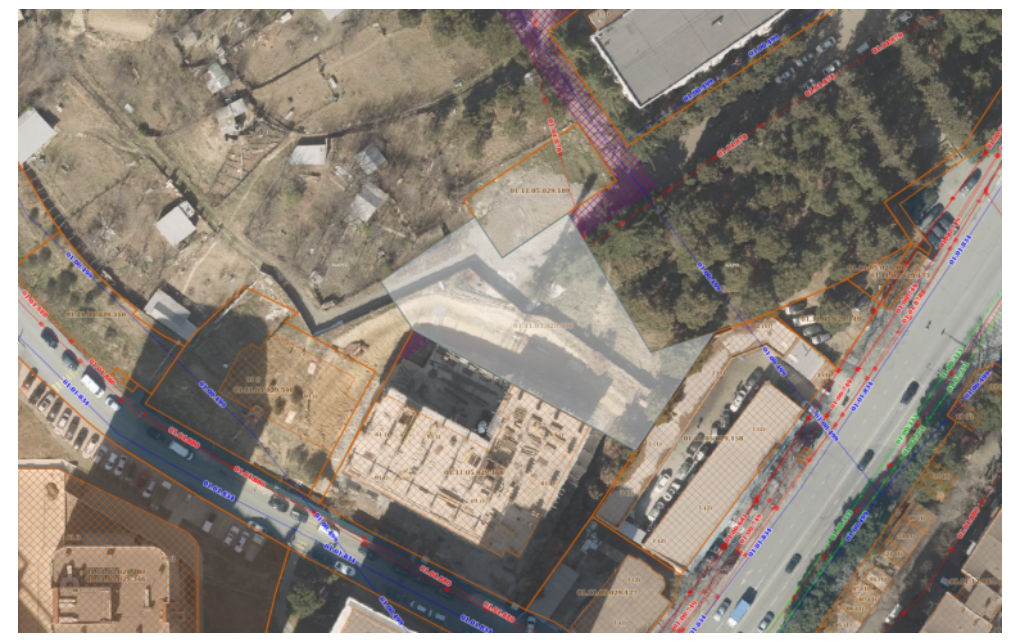

პირობითი აღნიშვნები

შენიშვნები

1. ზომები მოცემულია სანტიმეტრებში;
2. ნახაზზე ყველა ცვლილება შეთანხმებული უნდა იყოს პროექტის ავტორთან;

დამკვეთი:	შპს სითიაფ ID ნომერი: 405045561
ფუნქციური დანიშნულება:	მრავალბინიანი საცხოვრებელი სახლი
პროექტის მისამართი:	ქ. თბილისი, ქუჩა ქერჩის, №6; სკ:01.11.05.029.390

არქიტექტურული ნაწილი

ნახაზი:	ტექ. სართულის გეგმა +36.30 ნიშნულზე		
მასშტაბი	1:150	თარიღი	2026 წ

საპროექტო ჯგუფი

თანამდებობა	გვარი	ხელმოწერა
არქიტექტორი	ა.ჩუტკერაშვილი	

ტიტული	A3	გვერდი
A.		01.19

სიტუაციური სქემა

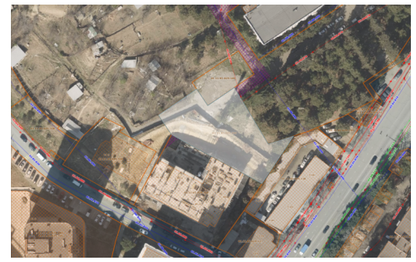

პირობითი აღნიშვნები

შენიშვნები

1. ზომები მოცემულია სანტიმეტრებში;
2. ნახაზზე ყველა ცვლილება შეთანხმებული უნდა იყოს პროექტის ავტორთან;

დამკვეთი:	შპს სითიაფ ID ნომერი: 405045561
ფუნქციური დანიშნულება:	მრავალბინიანი საცხოვრებელი სახლი
პროექტის მისამართი:	ქ. თბილისი, ქუჩა ქერჩის, №6; ს/კ:01.11.05.029.390

არქიტექტურული ნაწილი

ნახაზი:	სახურავის გეგმა

მასშტაბი	1:150	თარიღი	2026 წ

საპროექტო ჯგუფი

თანამდებობა	გვარი	ხელმოწერა
არქიტექტორი	ა.ჩუბინაშვილი	

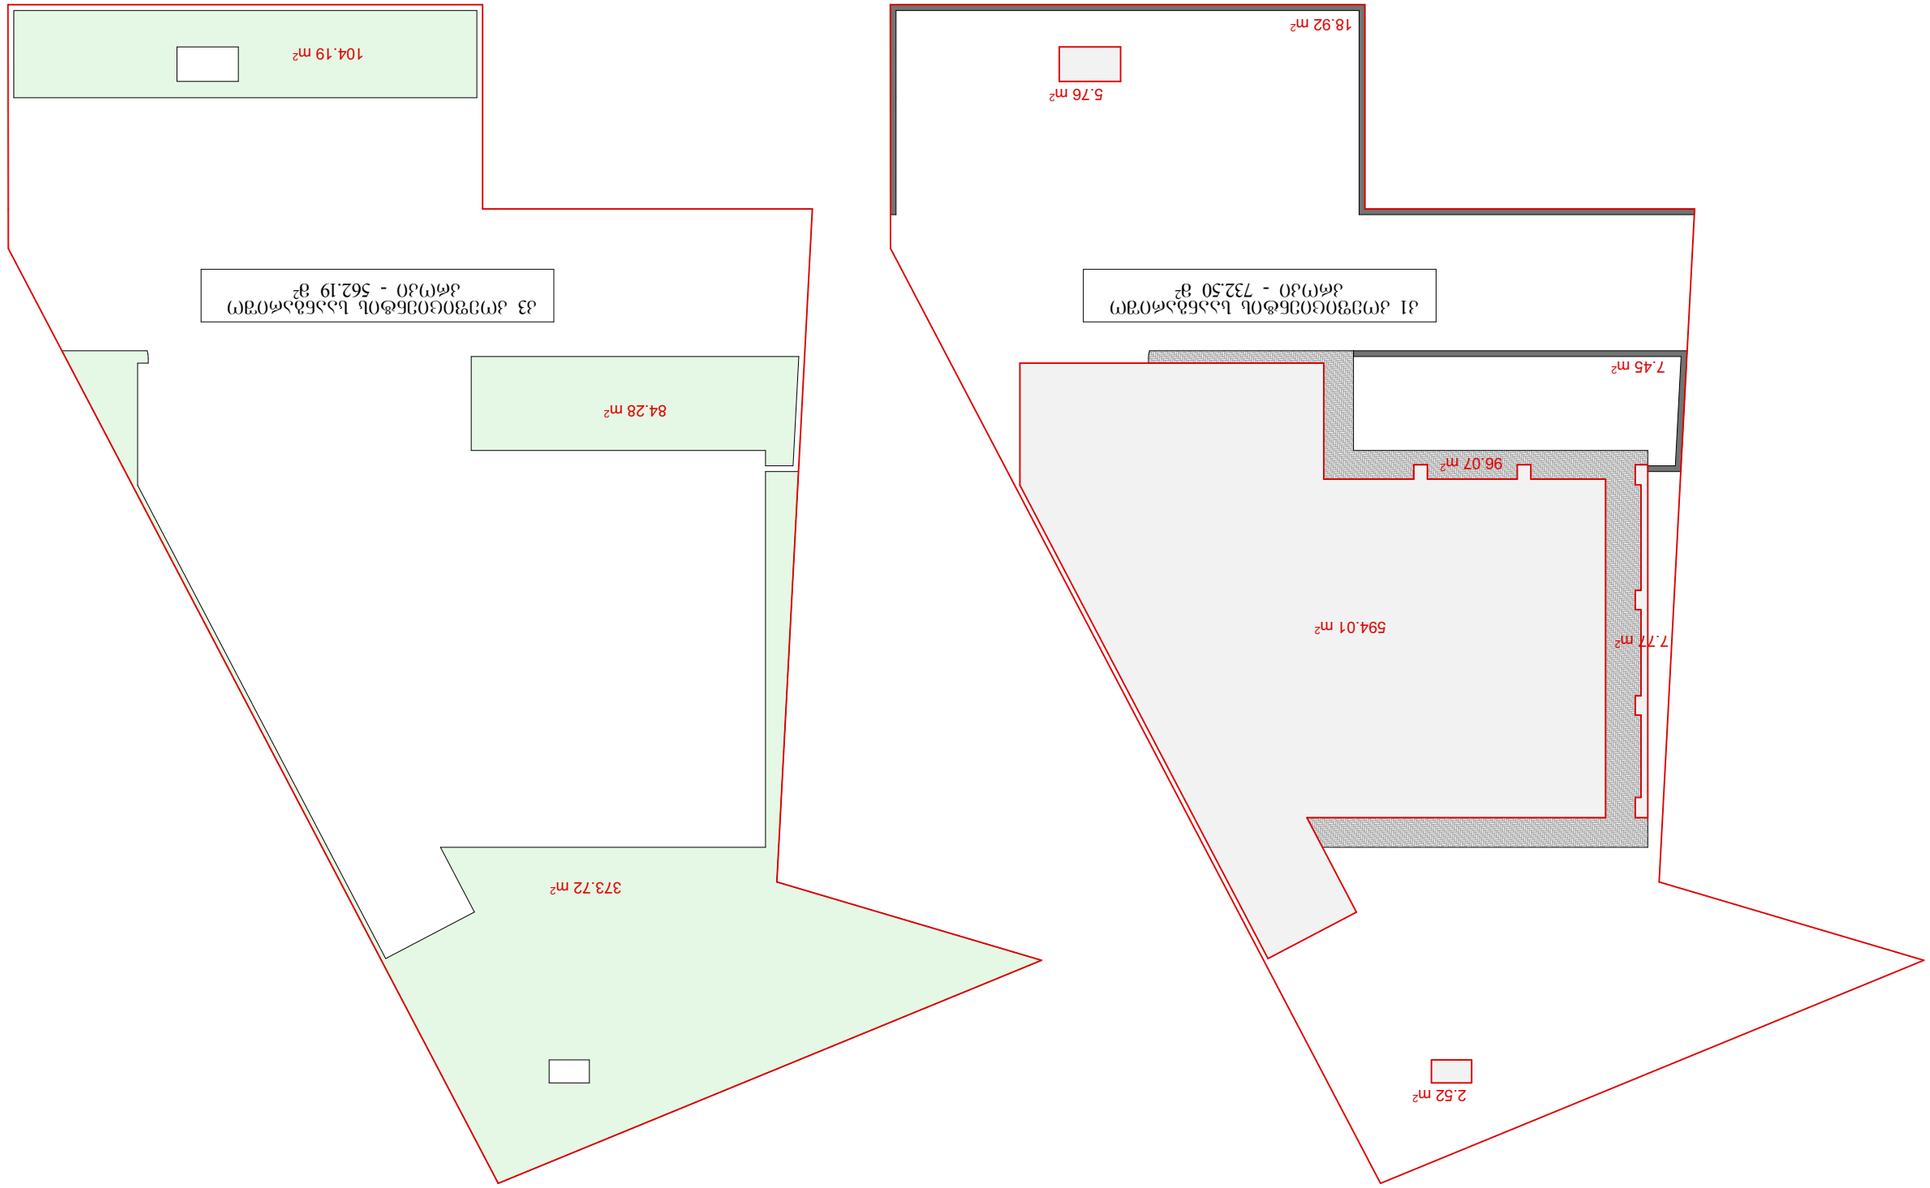



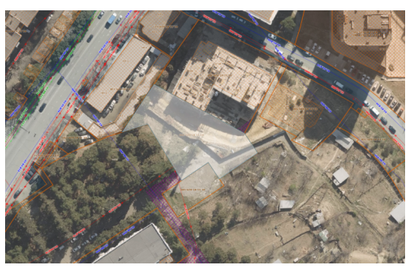









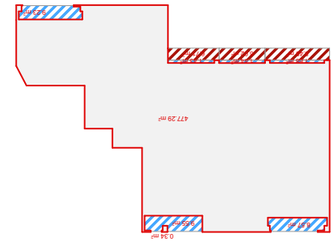



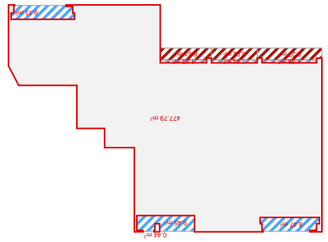

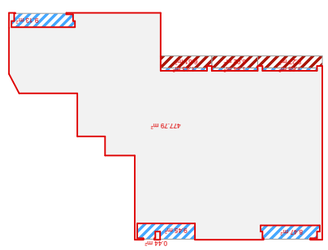

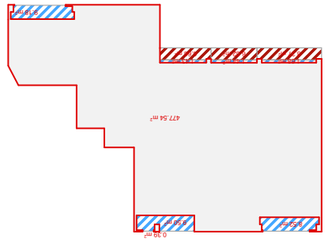

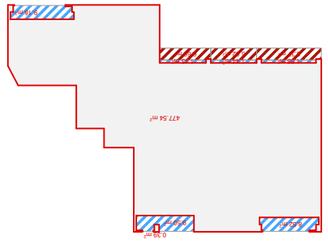

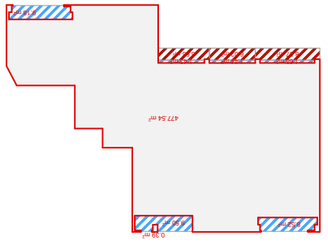

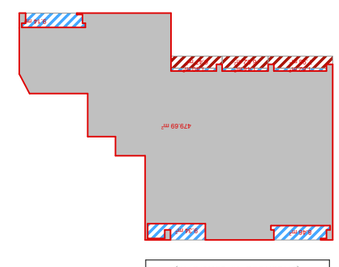



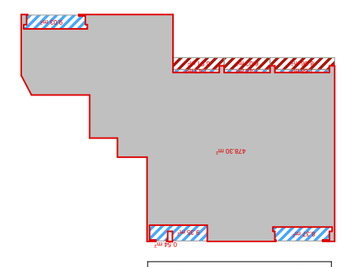


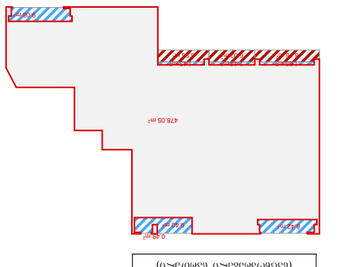


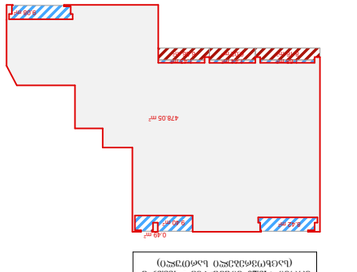


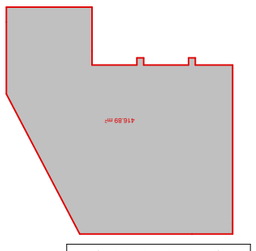









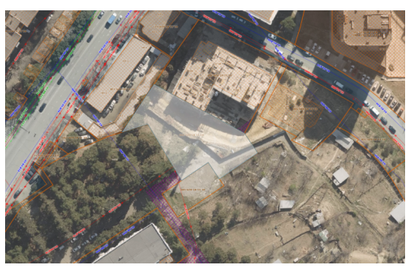










ტიტული	A3	გვერდი
A.		01.22

სიტუაციური სქემა

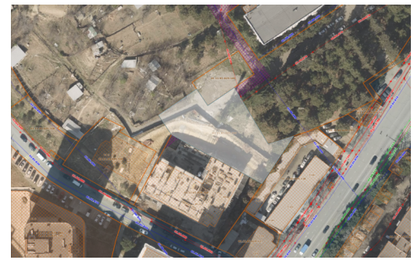

პირობითი აღნიშვნები

შენიშვნები

1. ზომები მოცემულია სანტიმეტრებში;
2. ნახაზზე ყველა ცვლილება შეთანხმებული უნდა იყოს პროექტის ავტორთან;

დამკვეთი:	შპს სითიაფ ID ნომერი: 405045561
ფუნქციური დანიშნულება:	მრავალბინიანი საცხოვრებელი სახლი
პროექტის მისამართი:	ქ. თბილისი, ქუჩა ქერჩის, №6; ს/კ:01.11.05.029.390

არქიტექტურული ნაწილი

ნახაზი:	კროკები		
მასშტაბი	1:300	თარიღი	2026 წ

საპროექტო ჯგუფი

თანამდებობა	გვარი	ხელმოწერა
არქიტექტორი	ა.ჩუბაქიაშვილი	

ბანაშენიანების საანგარიშო ფართი 255-ე დადგენილებით სულ - 8727.0 მ²

ბანაშენიანების საანგარიშო ფართი 255-ე დადგენილებით -9.00 და -3.00 ნიშნულებს შორის - 2817.39 მ²

939.13 m²

ბანაშენიანების საანგარიშო ფართი 255-ე დადგენილებით 0.00 ნიშნულზე - 594.01 მ² (კომერციული სართულები)

594.01 m²

ბანაშენიანების საანგარიშო ფართი 255-ე დადგენილებით +3.30 და +6.60 ნიშნულებზე - 1063.12მ² (კომერციული სართულები)

531.56 m²

ბანაშენიანების საანგარიშო ფართი 255-ე დადგენილებით +9.90 და +33.00 ნიშნულებს შორის - 4252.48 მ² (საცხოვრებელი სართულები)

531.56 m²












ტიტული	A3	გვერდი
A.		02.2

სიტუაციური სქემა

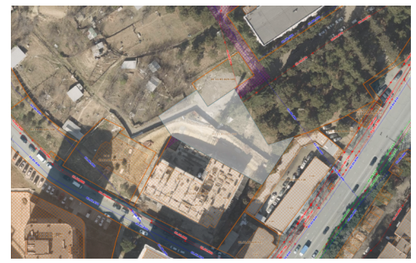

პირობითი აღნიშვნები

ექსპლიკაცია:

1. ავტოსადგომი - 633.54მ²
2. კიბის შუხრედი/სადარბაზო - 44.87მ²
3. კიბის შუხრედი/სადარბაზო - 23.50მ²
4. დამხმარე ფართი 1 - 64.76მ²

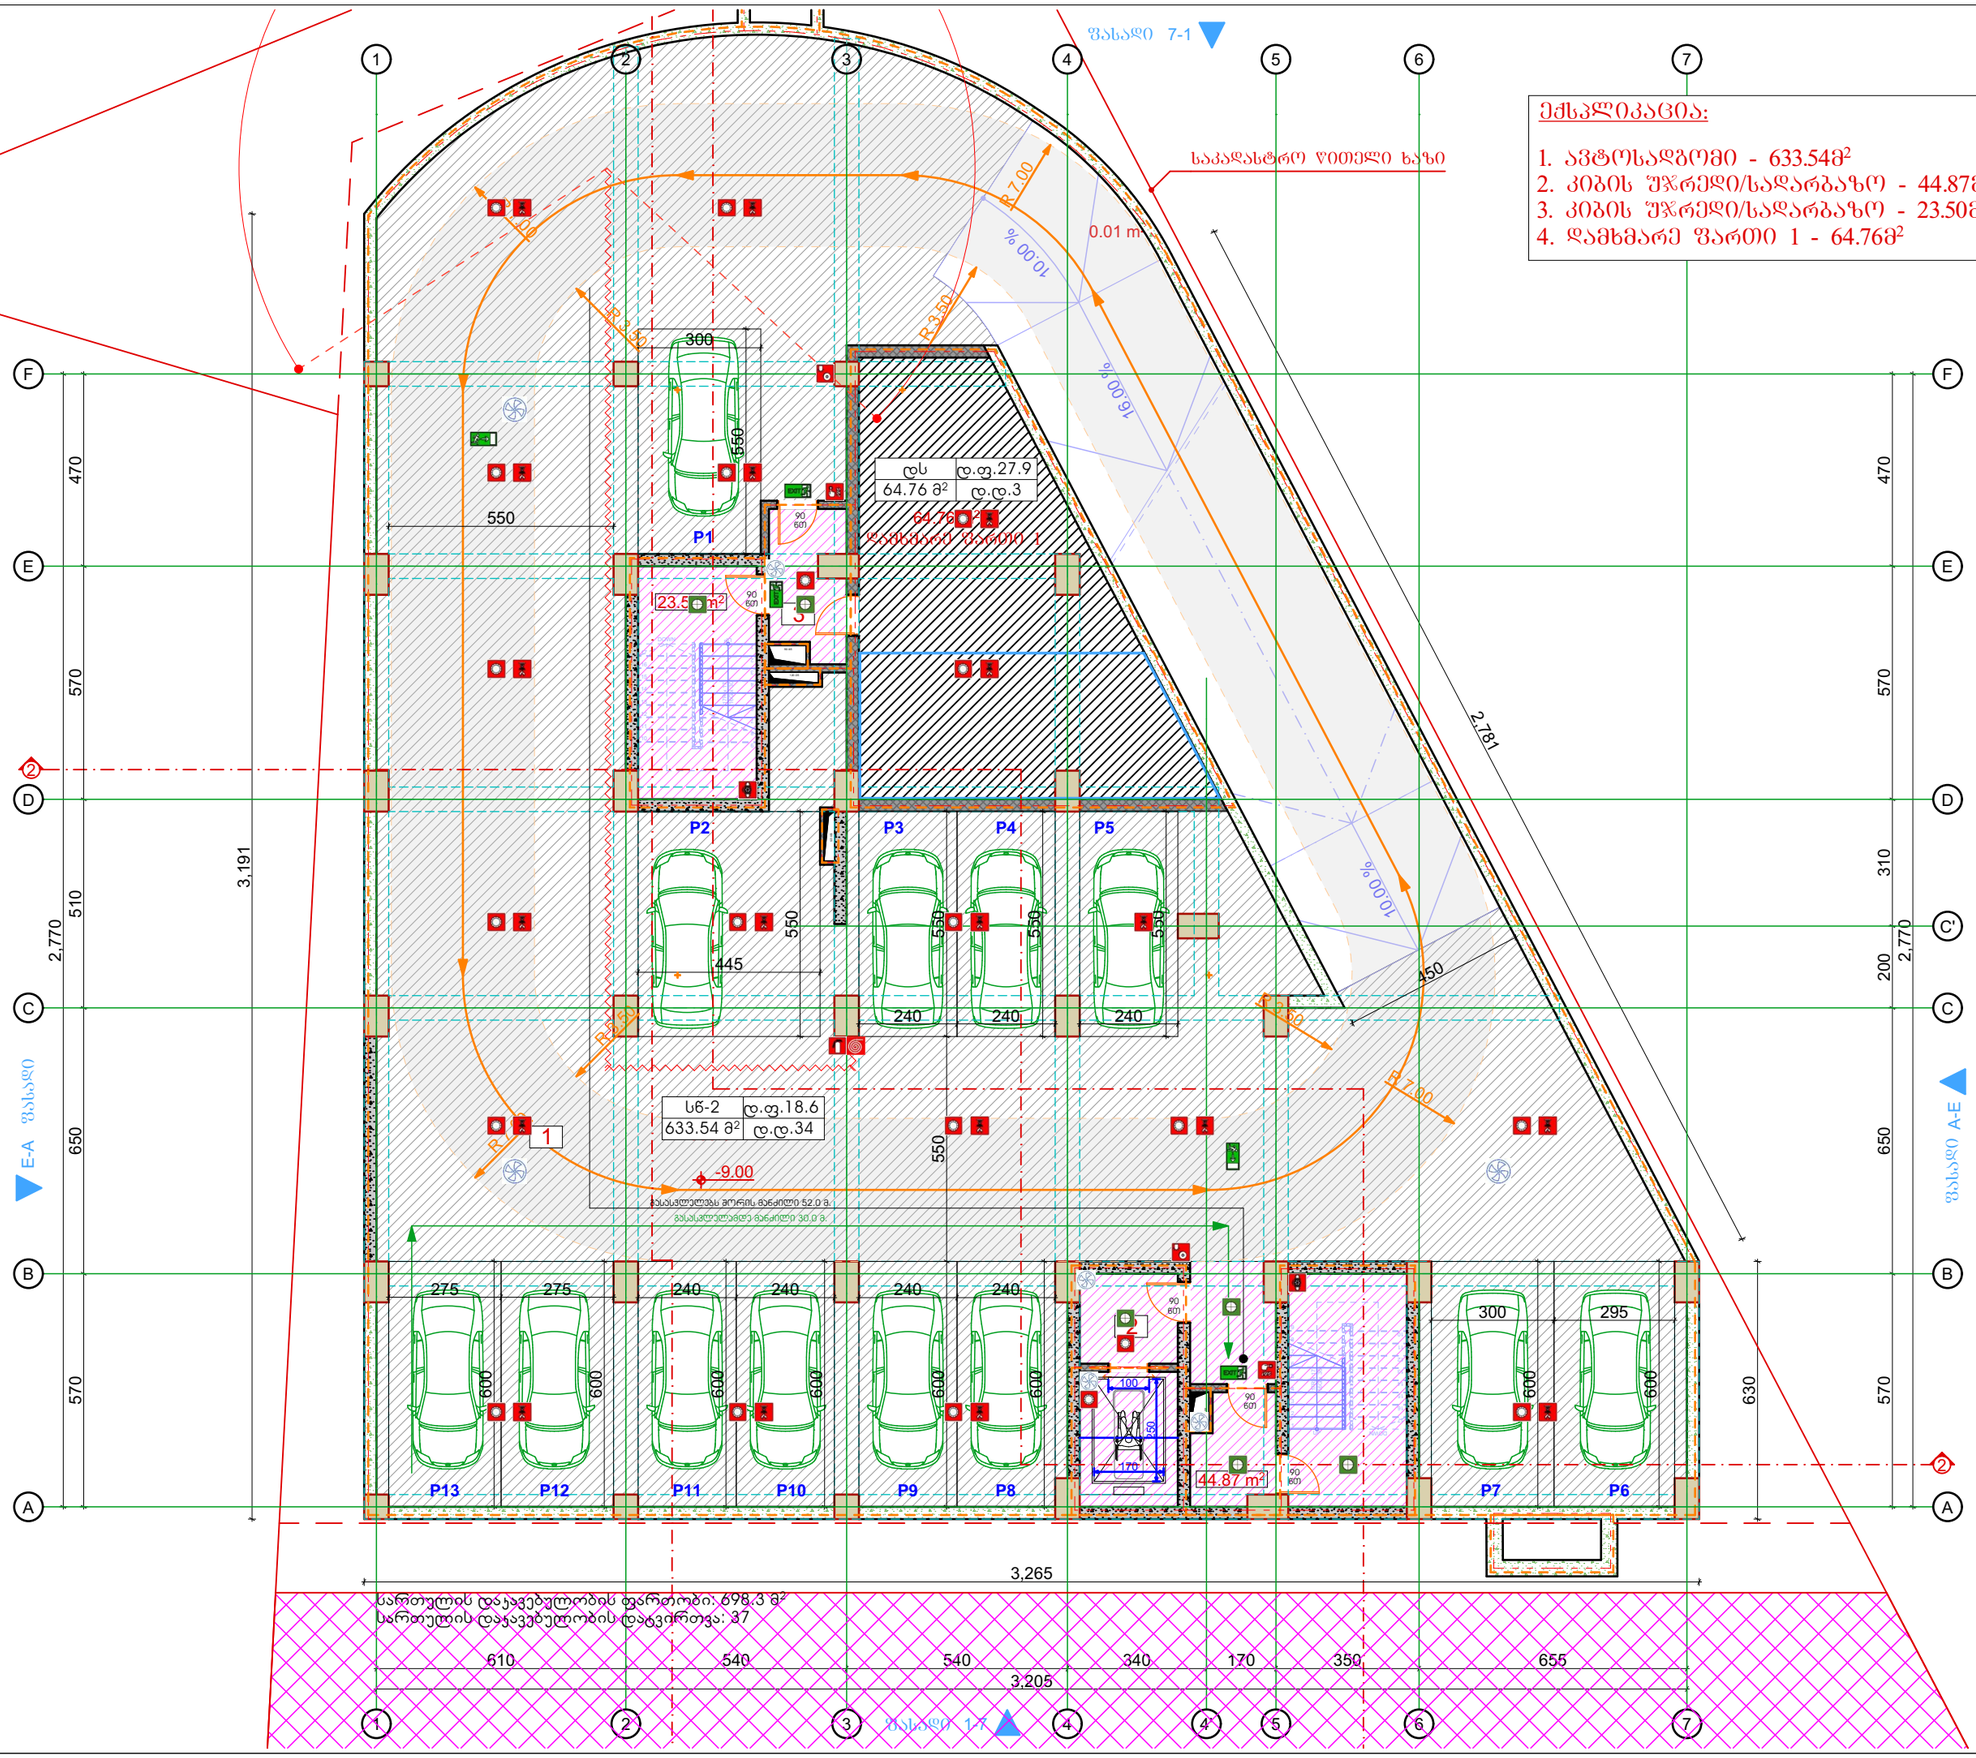

შენიშვნები

1. ზომები მოცემულია სანტიმეტრებში;
2. ნახაზზე ყველა ცვლილება შეთანხმებული უნდა იყოს პროექტის ავტორთან;

დამკვეთი:	შპს სითიაფ ID ნომერი: 405045561
ფუნქციური დანიშნულება:	მრავალბინიანი საცხოვრებელი სახლი
პროექტის მისამართი:	ქ. თბილისი, ჟუჟა ქერჩის, №6; ს/კ:01.11.05.029.390

არქიტექტურული ნაწილი

ნახაზი:	დაკავებულობის გეგმა -9.00 ნიშნულზე

მასშტაბი		თარიღი	2026 წ

საპროექტო ჯგუფი

თანამდებობა	გვარი	ხელმოწერა
არქიტექტორი	ა.ჩუტკერაშვილი	

ტიტული	A3	გვერდი
A.		02.3

სიტუაციური სქემა

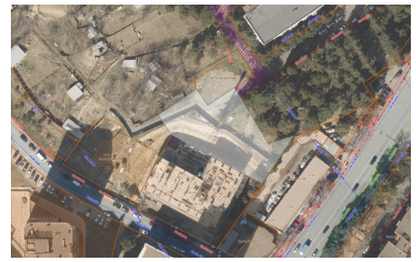

პირობითი აღნიშვნები

ექსპლიკაცია:

1. ავტოსადგომი - 704.19მ²
2. კიბის შრედი/სადარბაზო - 44.87მ²
3. კიბის შრედი/სადარბაზო - 23.82მ²

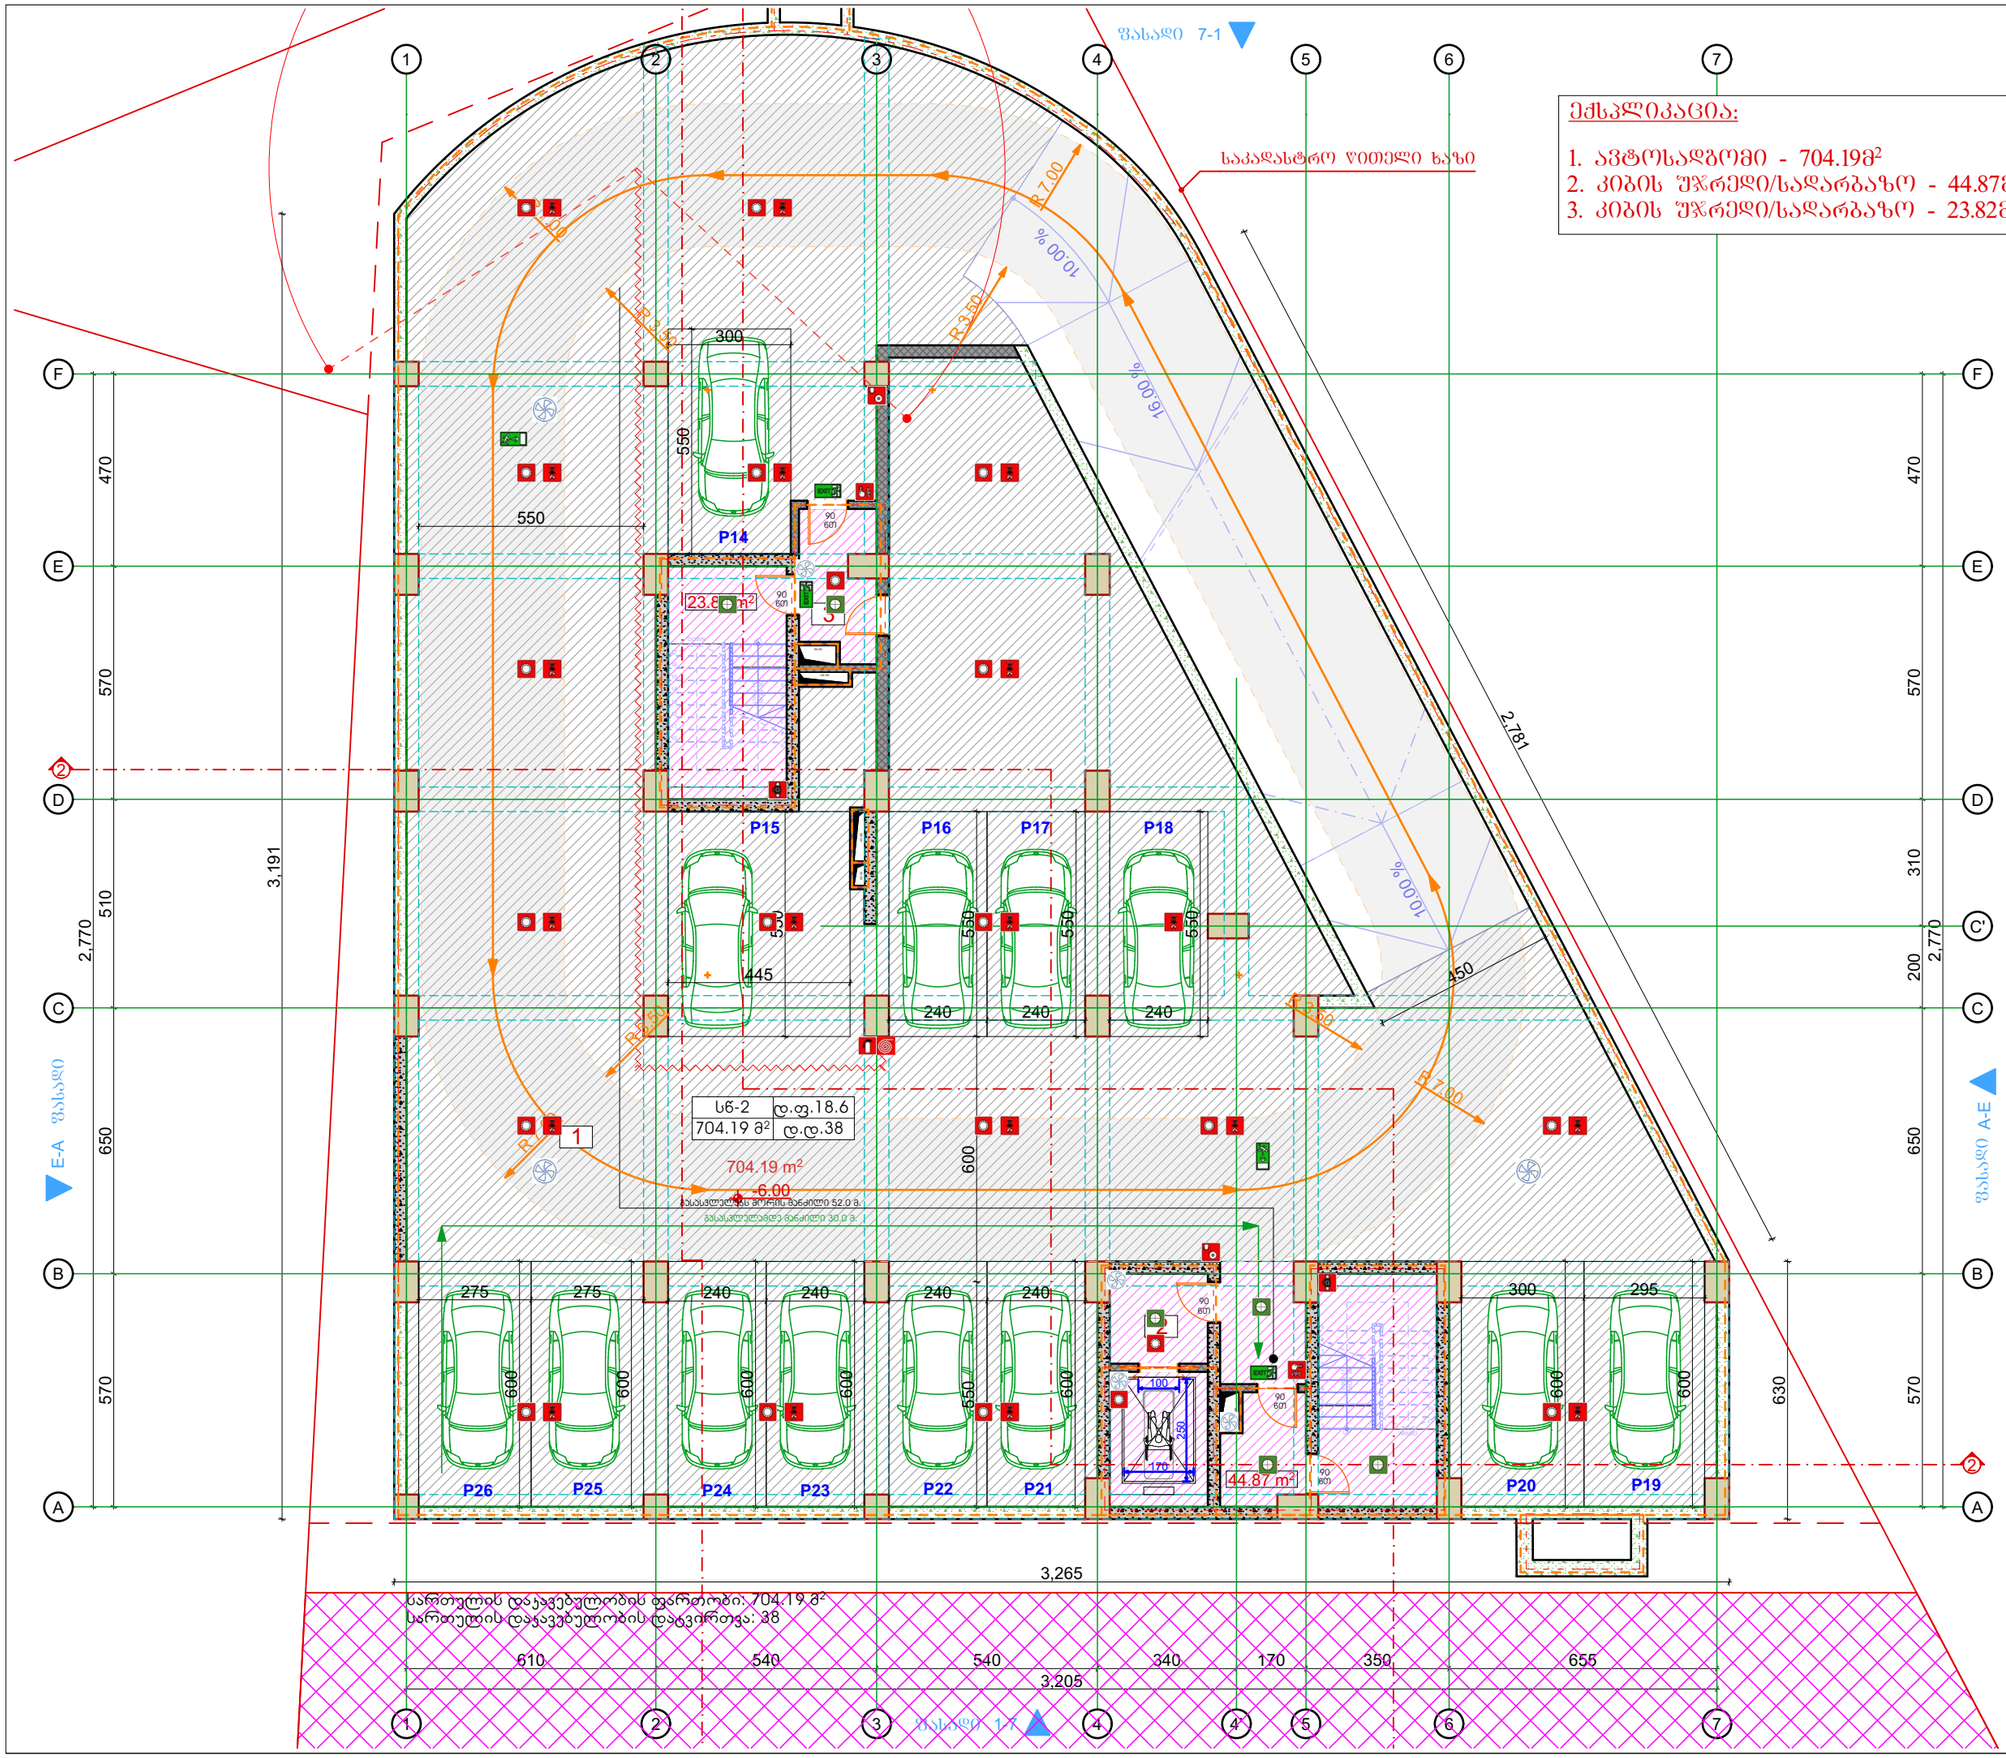

შენიშვნები

1. ზომები მოცემულია სანტიმეტრებში;
2. ნახაზზე ყველა ცვლილება შეთანხმებული უნდა იყოს პროექტის ავტორთან;

დამკვეთი:	შპს სითიაფ ID ნომერი: 405045561
ფუნქციური დანიშნულება:	მრავალბინიანი საცხოვრებელი სახლი
პროექტის მისამართი:	ქ. თბილისი, ქუჩა ქერჩის, №6; ს/კ:01.11.05.029.390

არქიტექტურული ნაწილი

ნახაზი:	დაკაფებულობის გეგმა -6.00 ნიშნულზე

მასშტაბი		თარიღი	2026 წ

საპროექტო ჯგუფი

თანამდებობა	გვარი	ხელმოწერა
არქიტექტორი	ა.ჩუბაქერაშვილი	

ტიტული	A3	გვერდი
A.		02.4

სიტუაციური სქემა

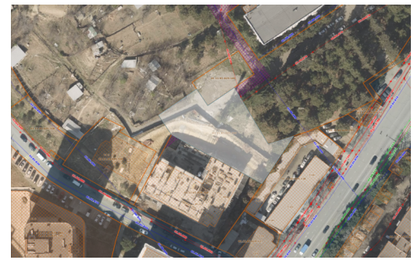

პირობითი აღნიშვნები

ექსპლიკაცია:

1. ავტოსადგომი - 711.99მ²
2. კიბის უჯრედი/სადარბაზო - 47.13მ²
3. კიბის უჯრედი/სადარბაზო - 24.16მ²
4. დამხმარე ფართი 2 (ავზი და სატუმბი ოთახი)-64.76 მ²

საკადასტრო ზღუდელი ხაზი

ფასადი 7-1

R 9.00

R 7.00

R 3.50

10.00 %

16.00 %

300

550

P27

დს | დ.ფ.27.9
64.76 მ² | დ.დ.3

ელექტრული და წყლის ნაგებობები

23.8 m²

64.7 m²

დამხმარე ფართი 2
ავზი და ატუმბი

P28 P29 P30 P31

445 240 240 240

სწ-2 | დ.ფ.18.6
633.54 მ² | დ.დ.38

704.19 m²

3.00

ხანძარსაწინააღმდეგო ავზი 52.0 მ.

დასაცლელად გამაჩერებელი 30.0 მ.

P38 P37 P36 P35 P34 P33 P32

275 275 240 240 240 240 300 295

46.16 m²

2,781

3,191

3,265

3,205

610 540 540 340 170 350 655

სართულის დაყავებულობის ფართობი: 698.3 მ²
სართულის დაყავებულობის დატვირთვა: 37

ფასადი 1-7

ფასადი A-E

ფასადი E-A

შენიშვნები

1. ზომები მოცემულია სანტიმეტრებში;
2. ნახაზზე ყველა ცვლილება შეთანხმებული უნდა იყოს პროექტის ავტორთან;

დამკვეთი:	შპს სითიაფ ID ნომერი: 405045561
ფუნქციური დანიშნულება:	მრავალბინიანი საცხოვრებელი სახლი
პროექტის მისამართი:	ქ. თბილისი, ქუჩა ქერჩის, №6; ს/კ:01.11.05.029.390

არქიტექტურული ნაწილი

ნახაზი:	დაკავებულობის გეგმა -3.00 ნიშნულზე

მასშტაბი		თარიღი	2026 წ

საპროექტო ჯგუფი

თანამდებობა	გვარი	ხელმოწერა
არქიტექტორი	ა.ჩუბაქერაშვილი	

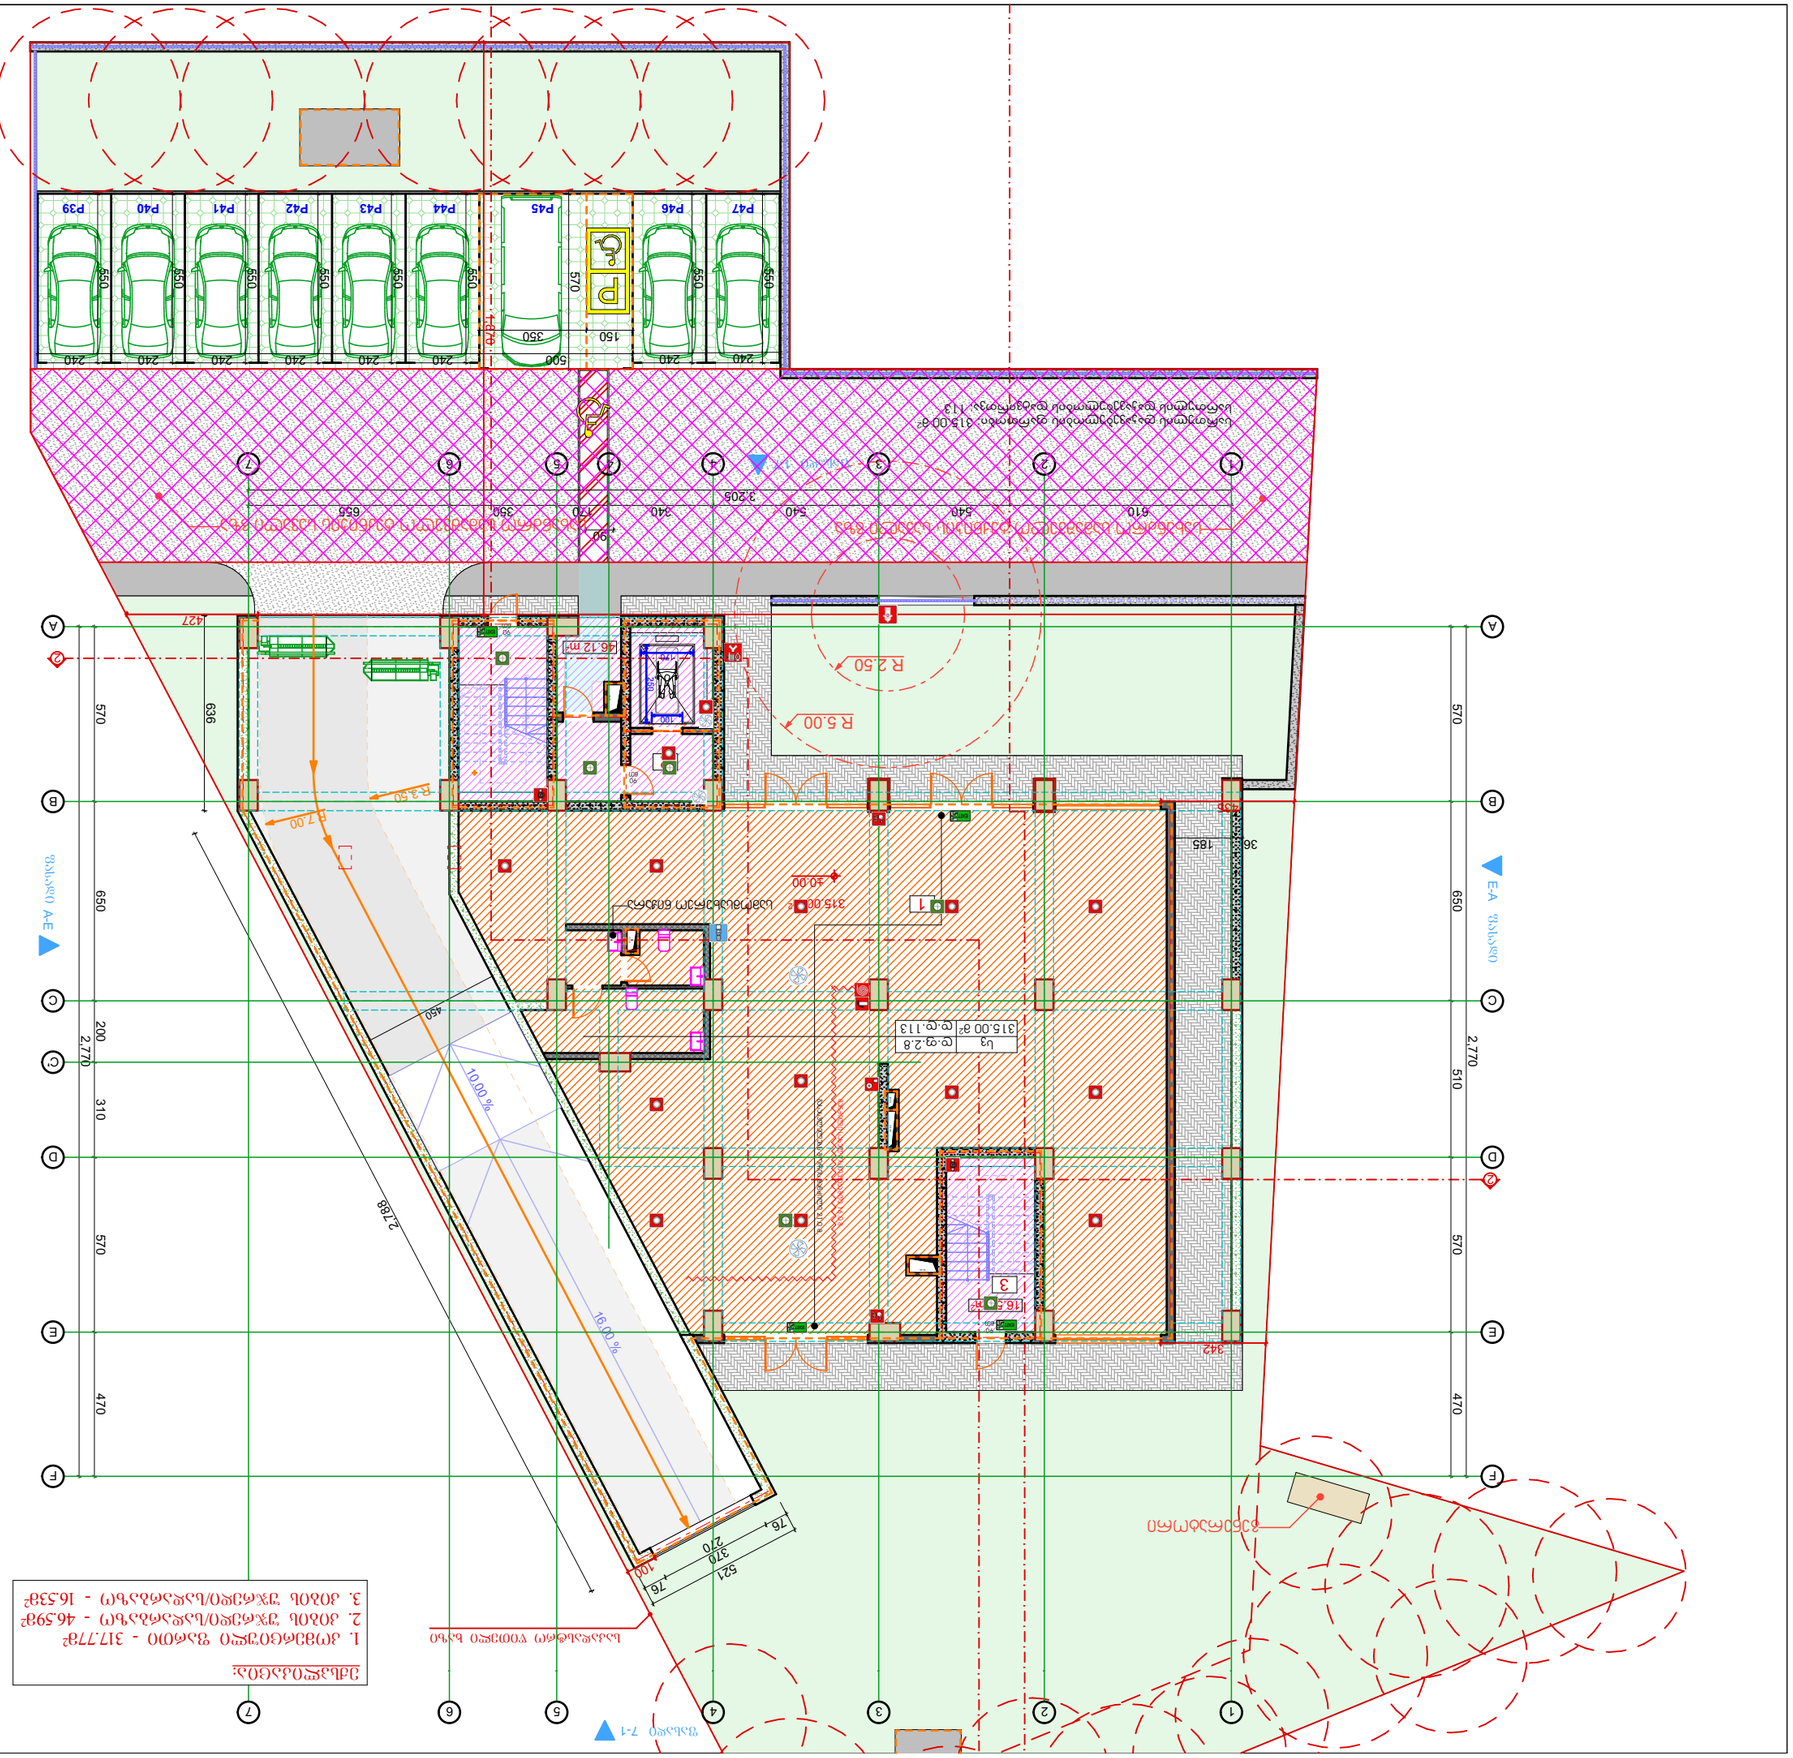
ნაკვეთის საზღვარი
ნაკვეთის საზღვარი
ნაკვეთის საზღვარი













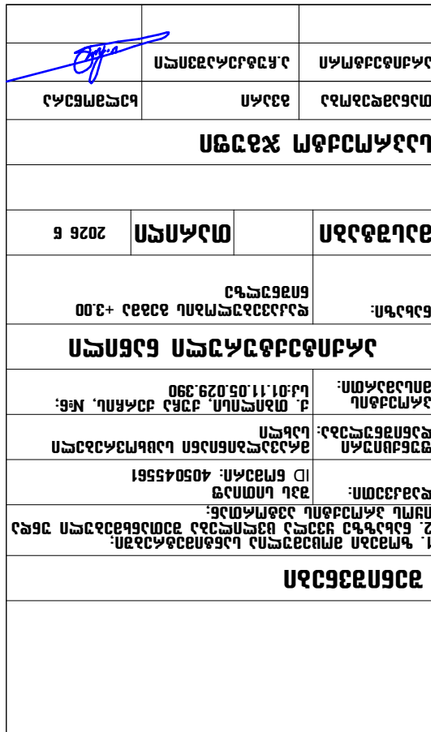


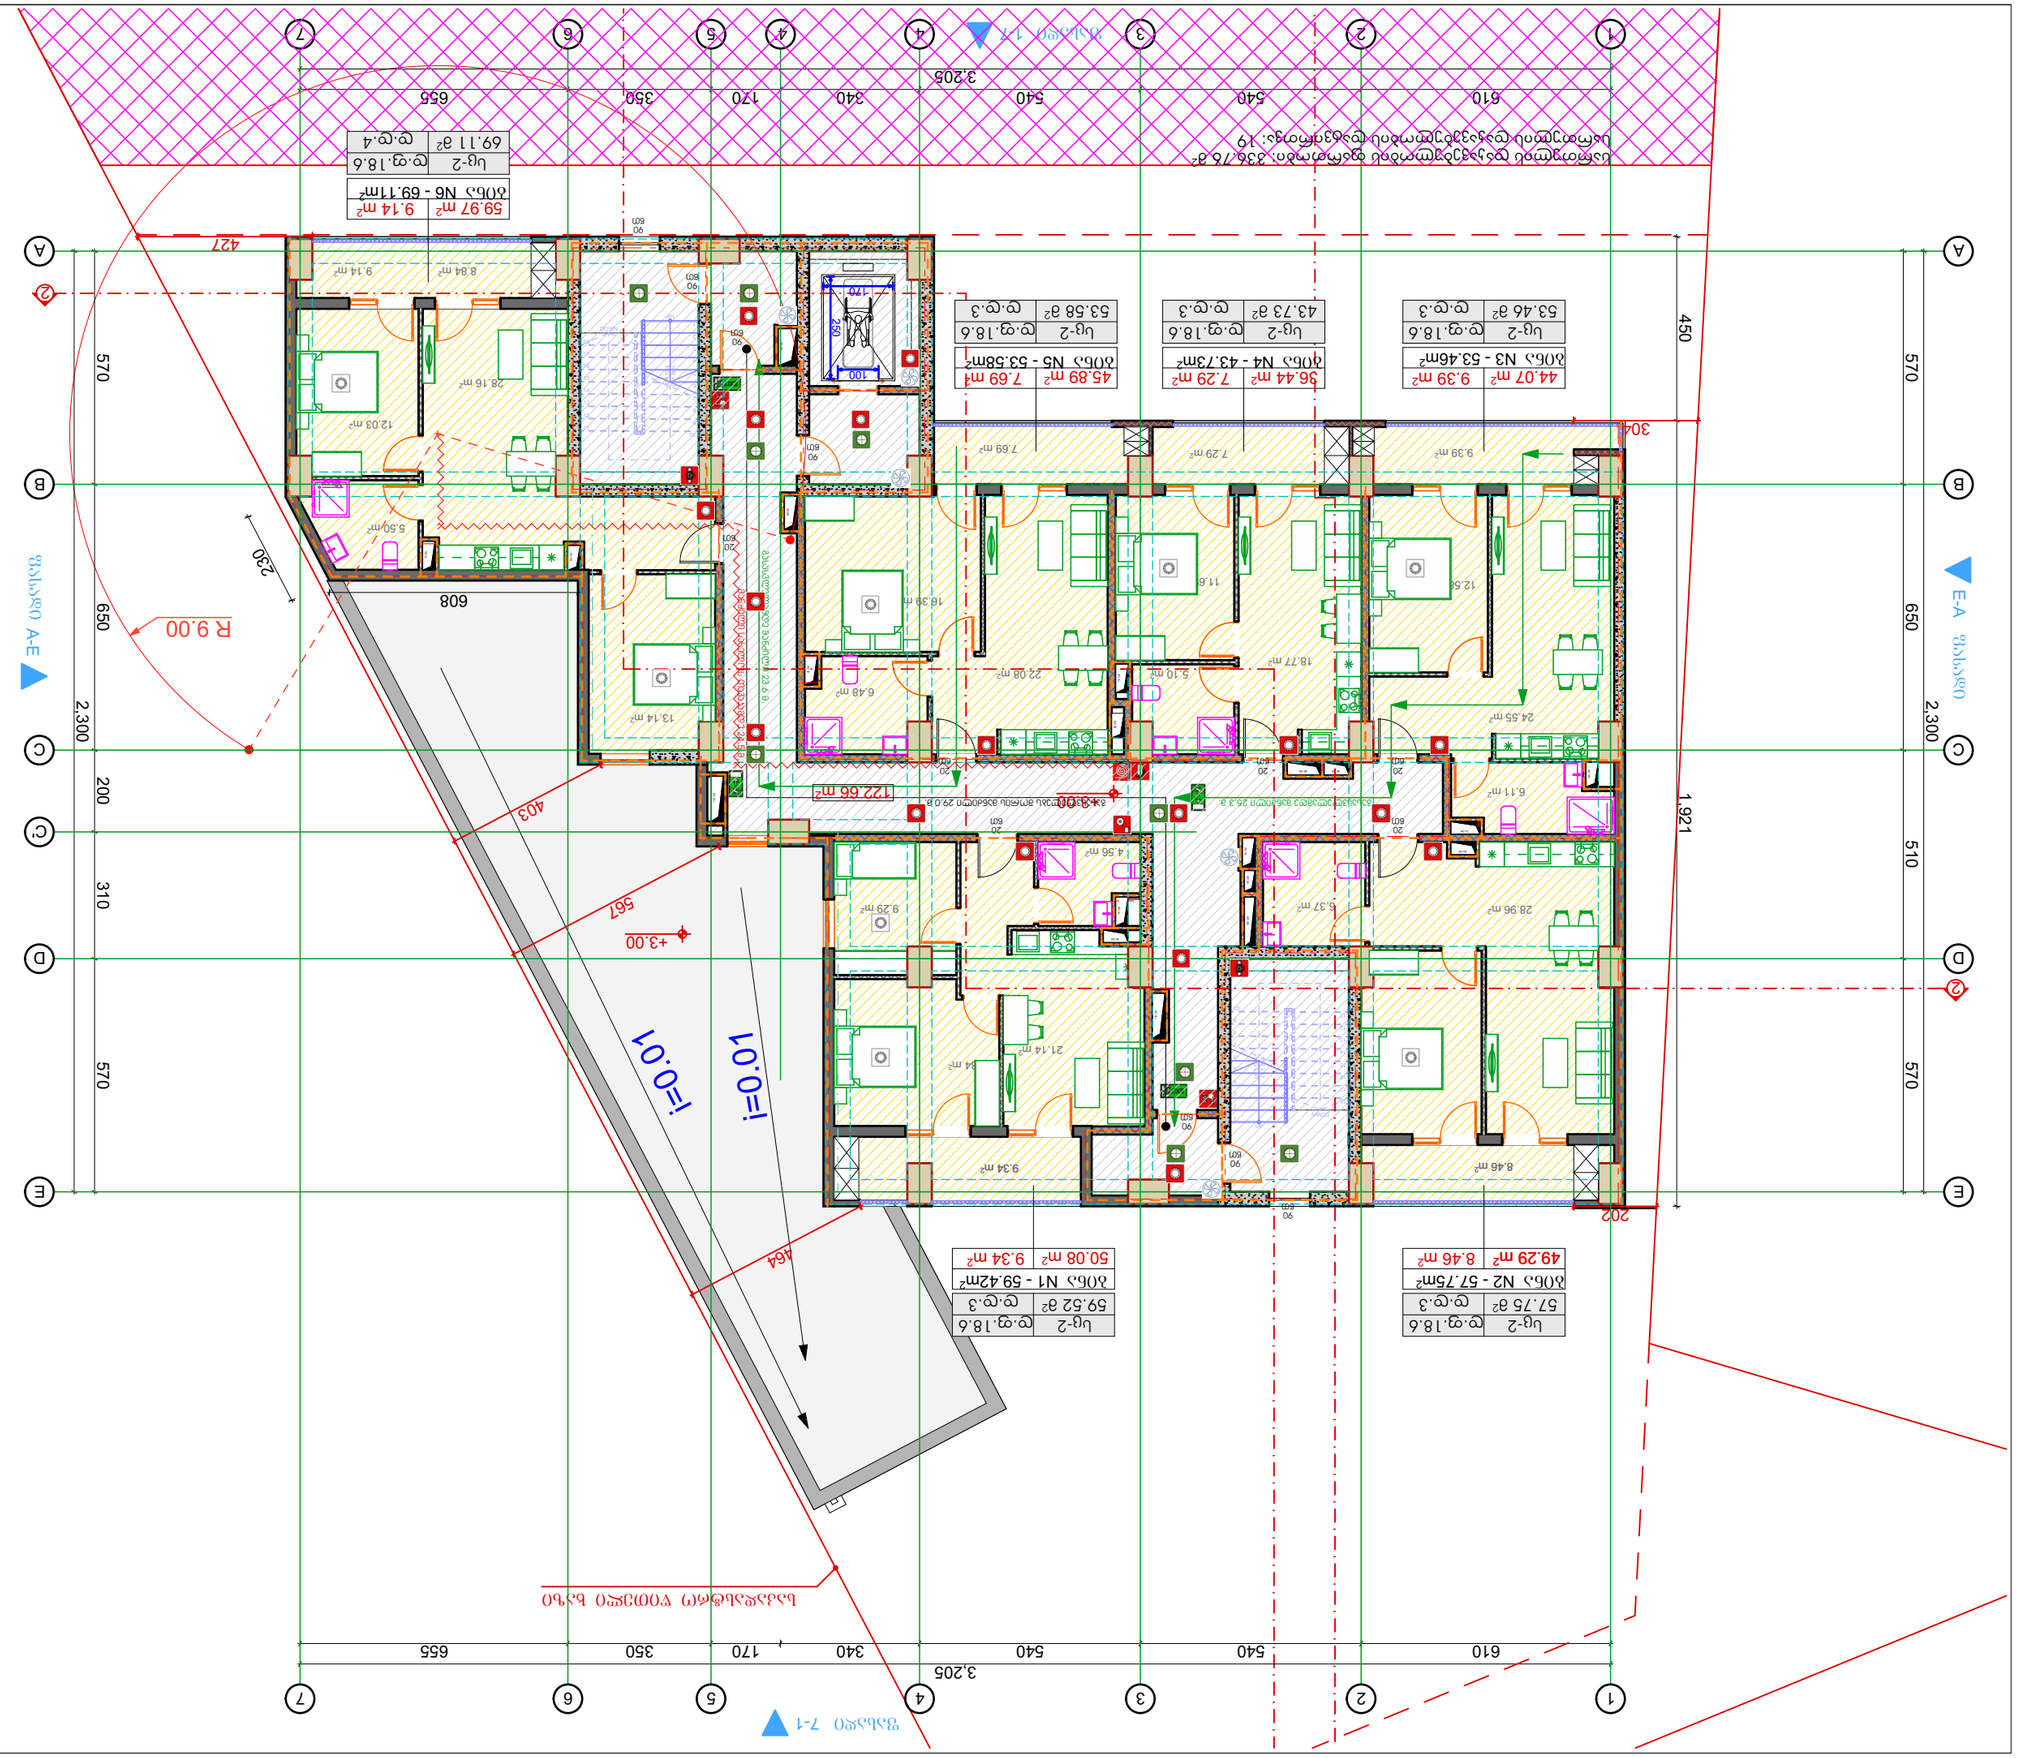




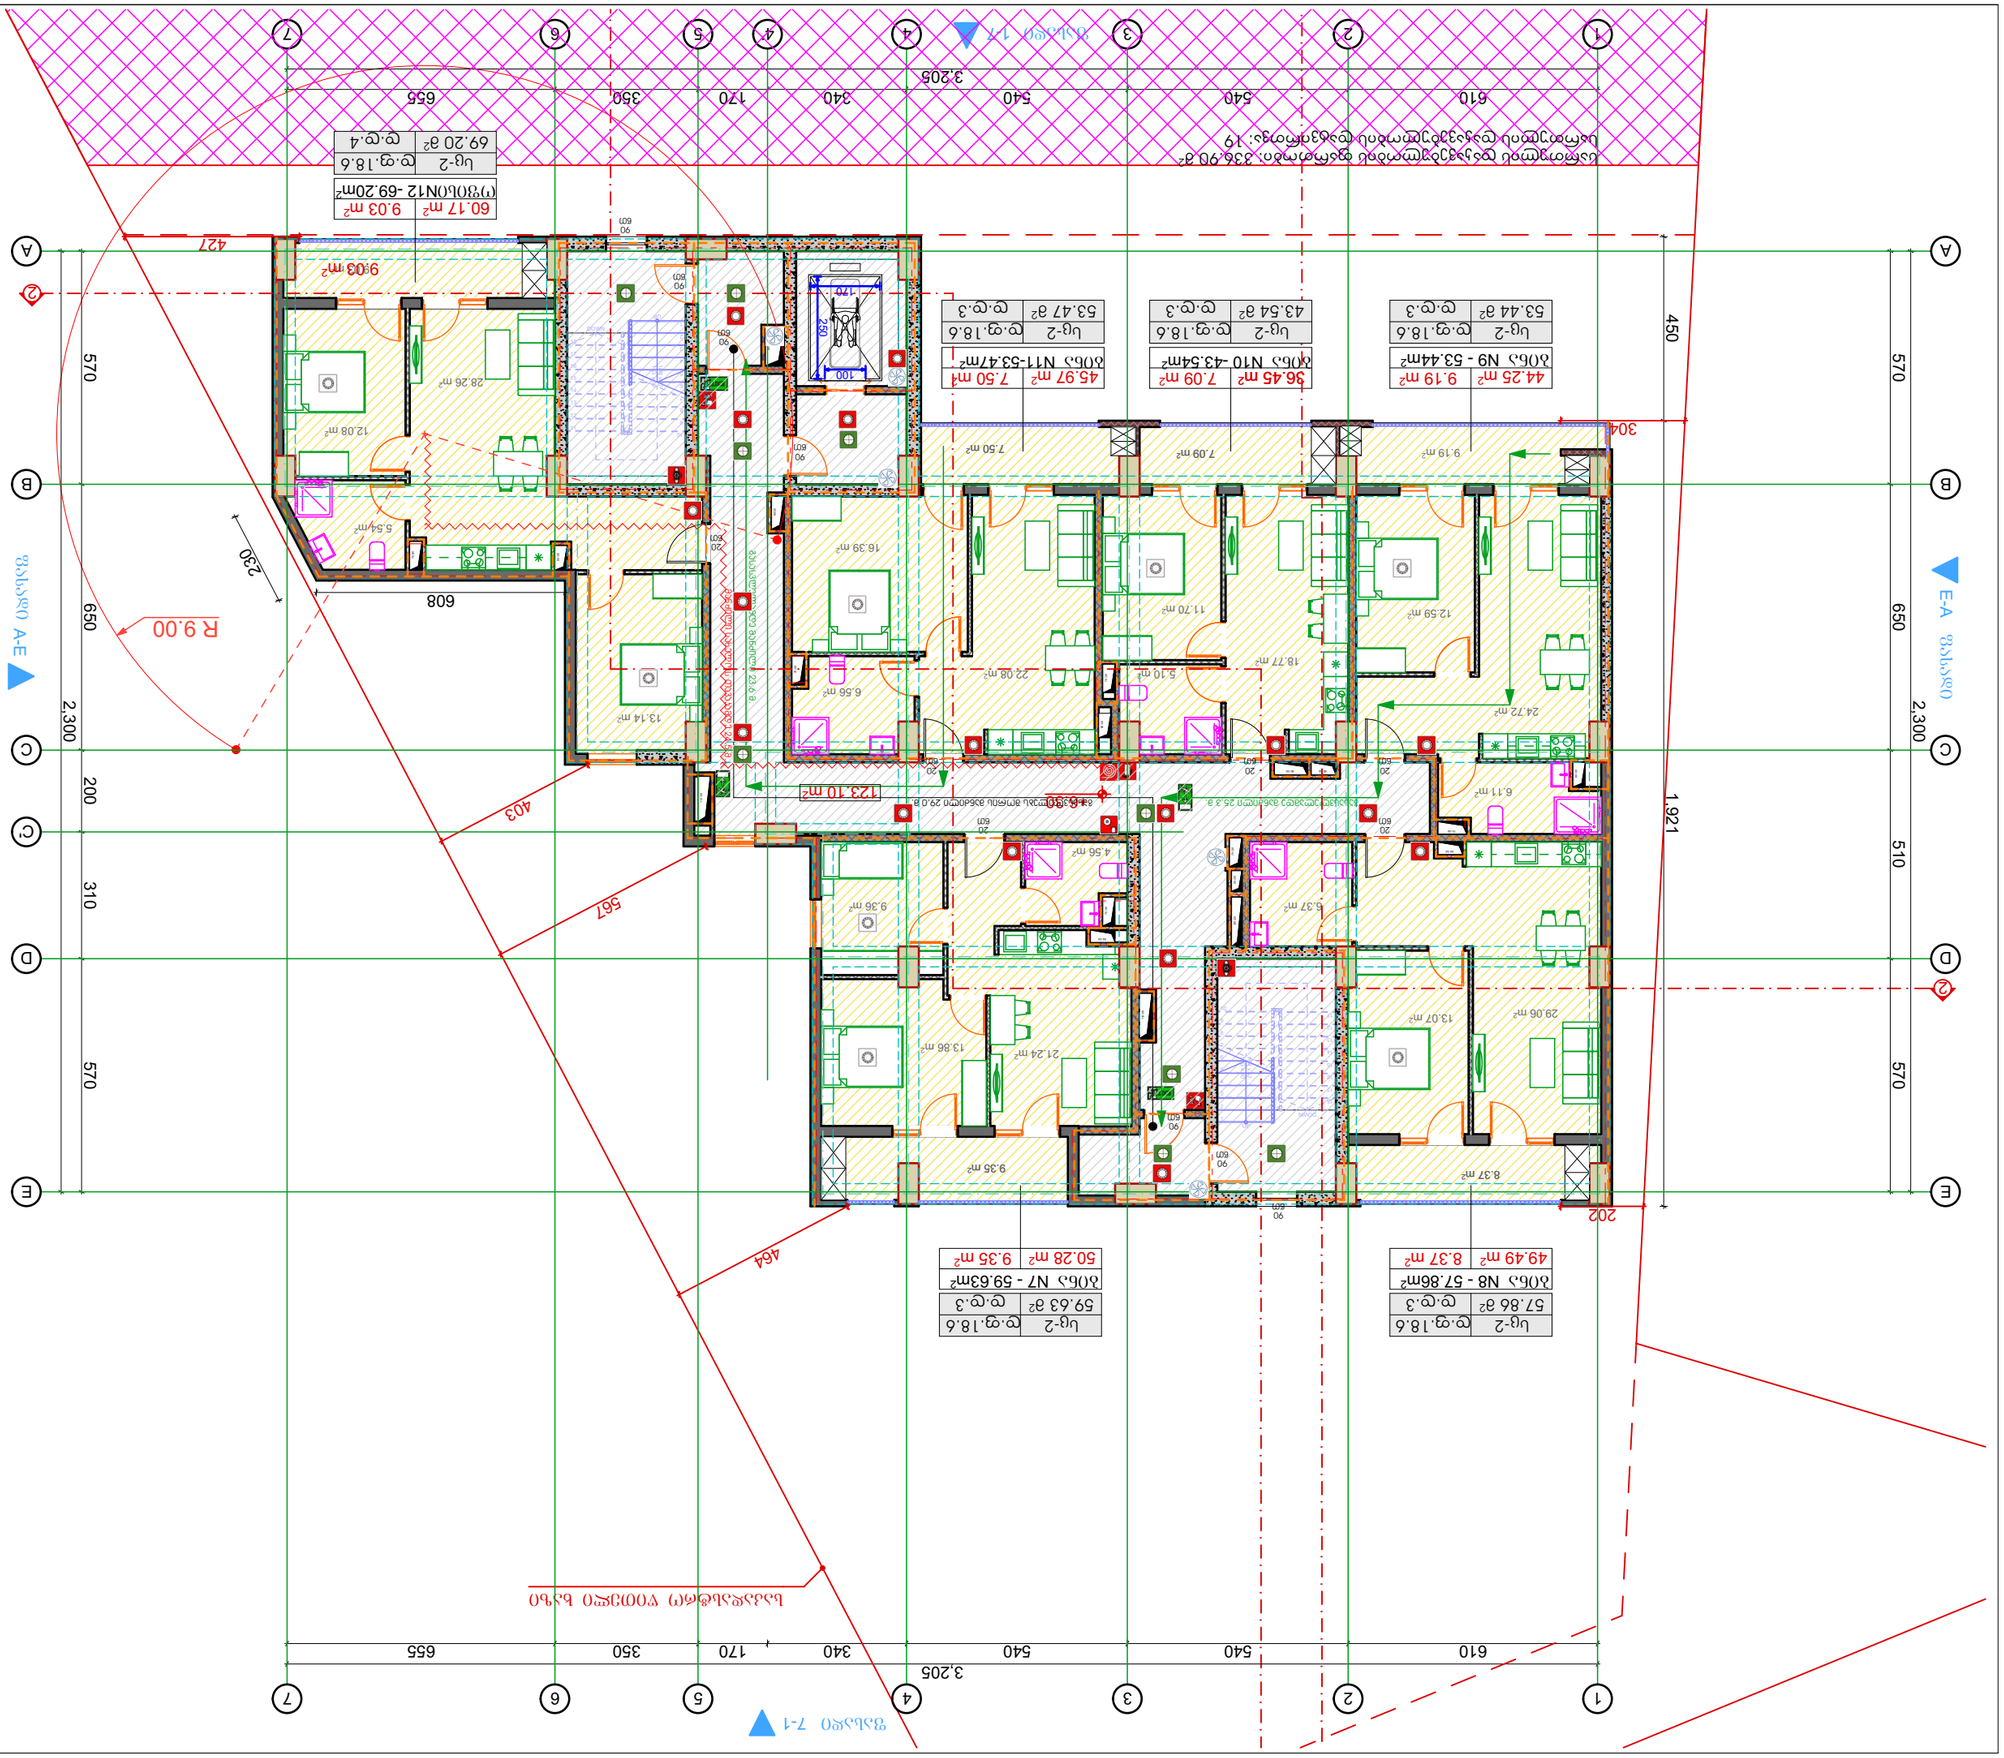
ბინა N9 - 53.44მ²
ოთახი
ფართი
სველი წერტილი
ბინა N10 -43.54მ²
ბინა N11-53.47მ²
ბინა N7 - 59.63მ²
ბინა N8 - 57.86მ²
ოთახი N12 -69.20მ²
ბინა-2
ტერასა
ტერასა
ტერასა


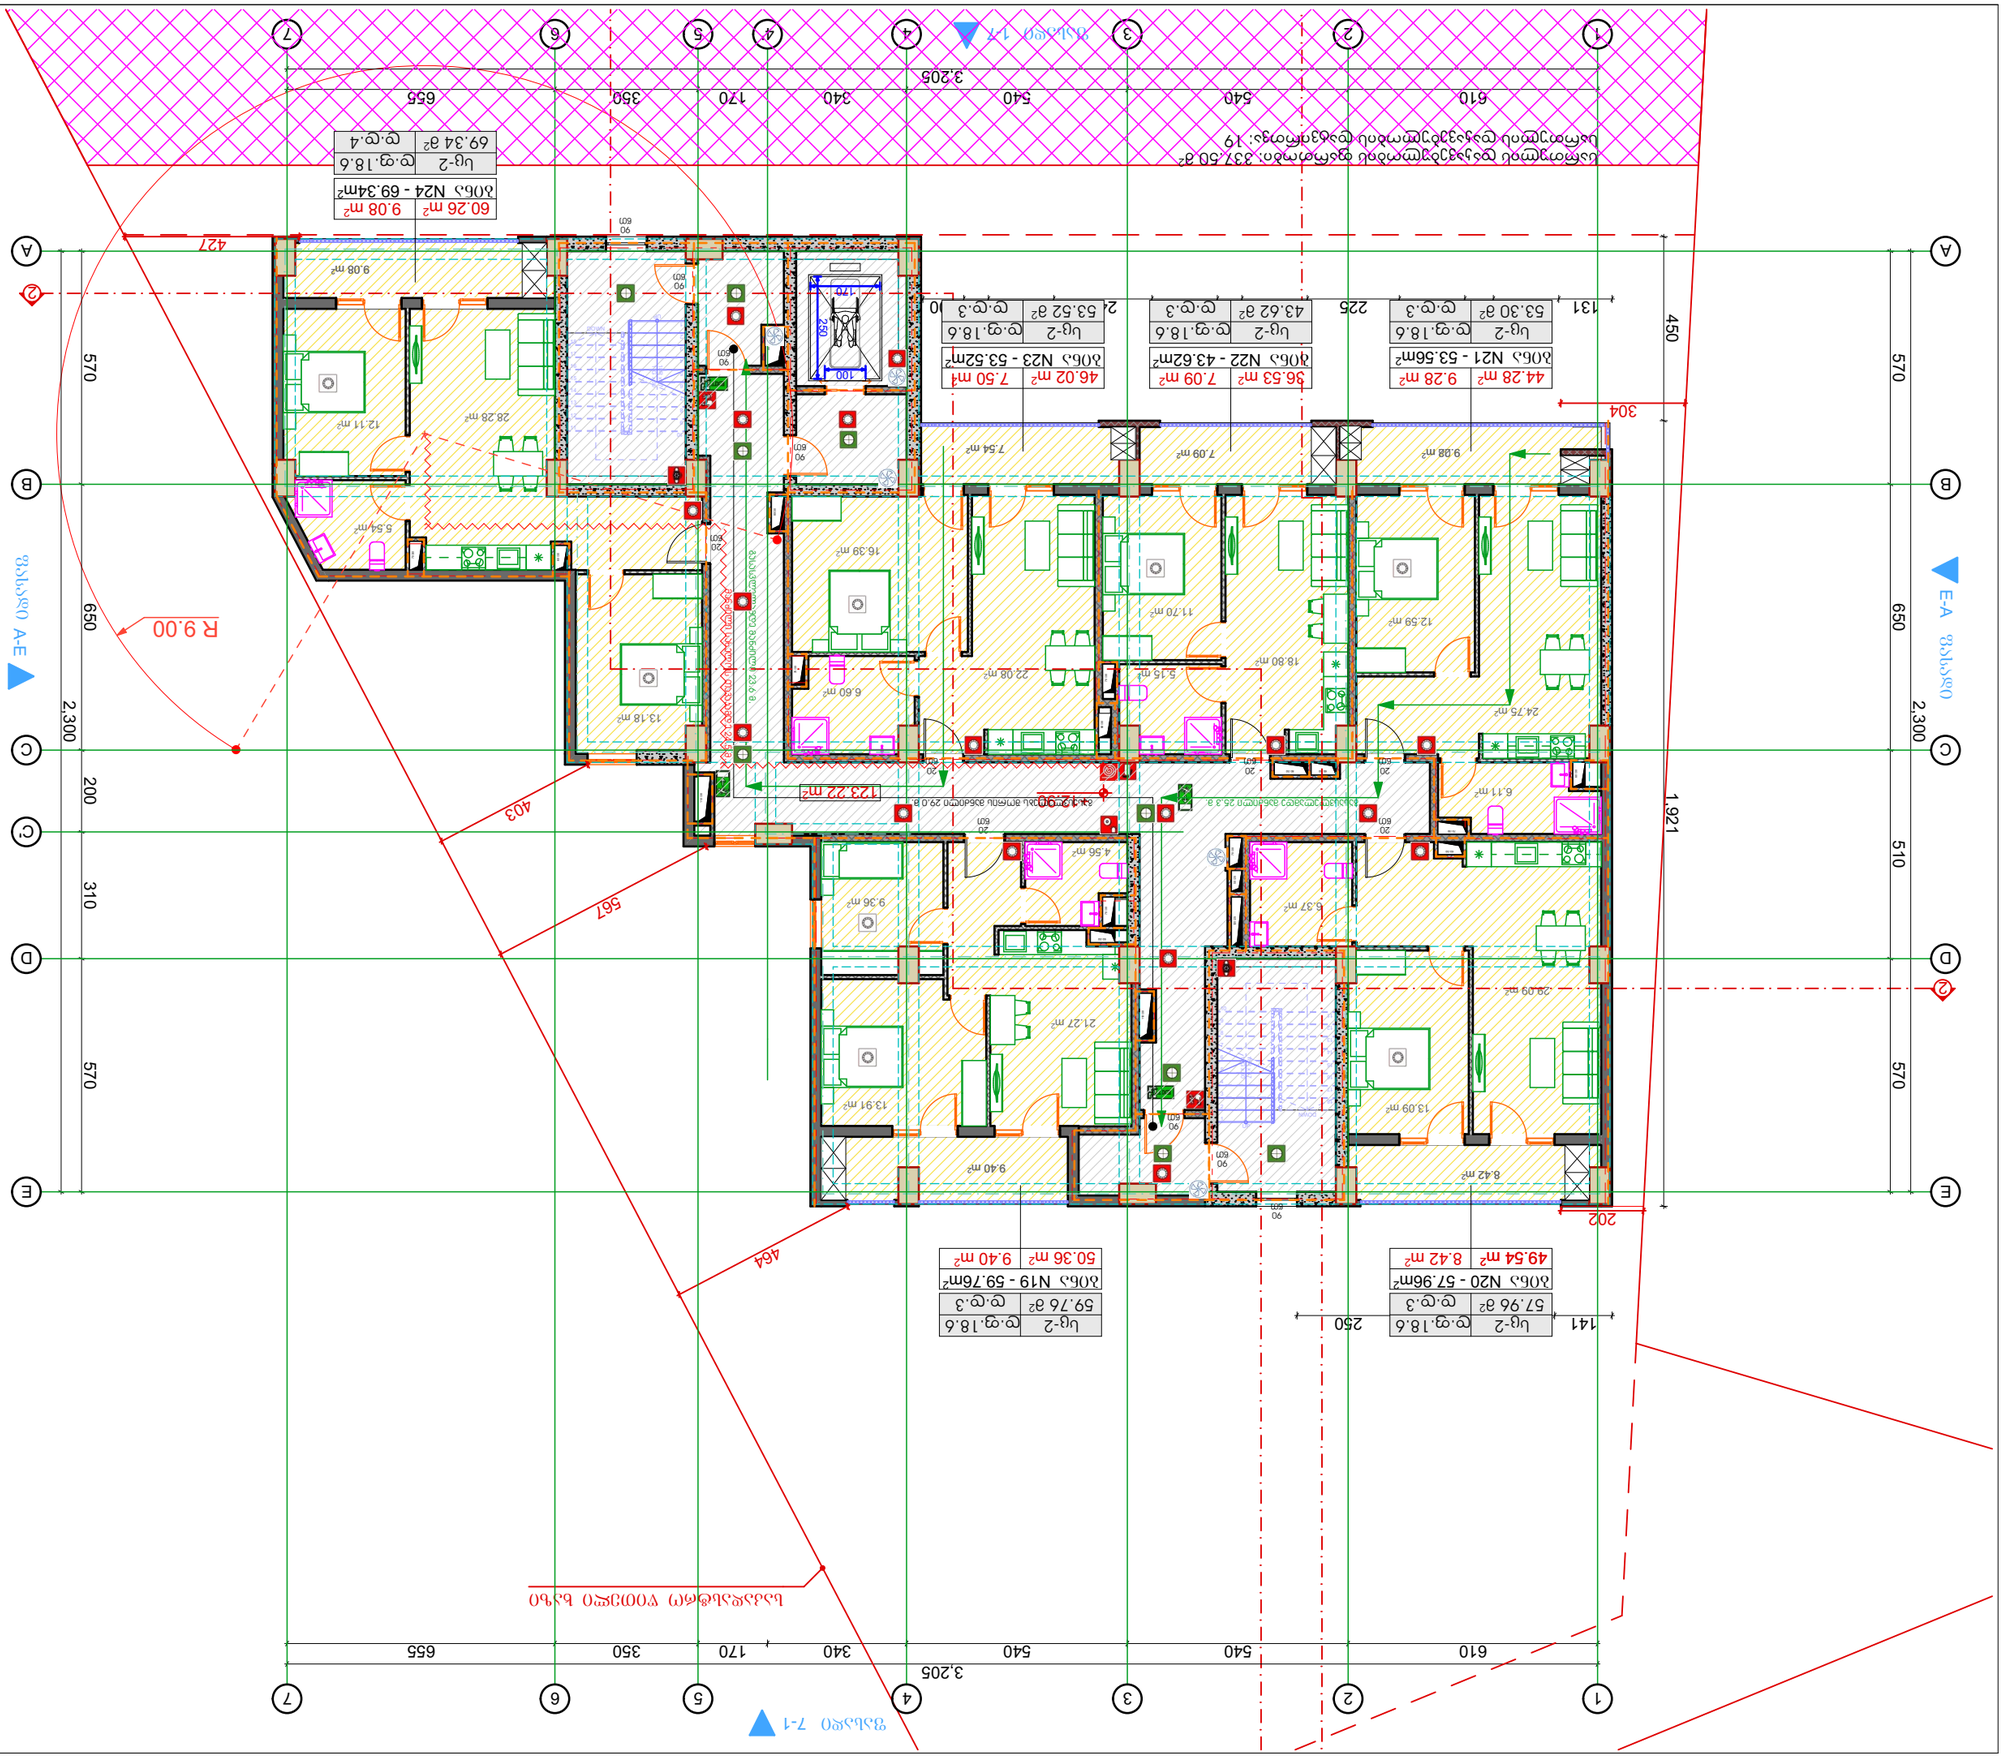

ბინების ნუმერაციის სქემა

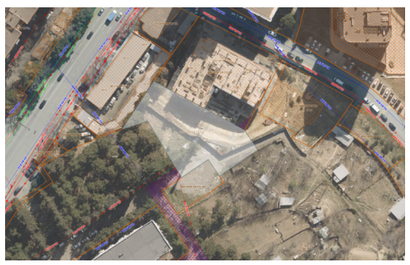



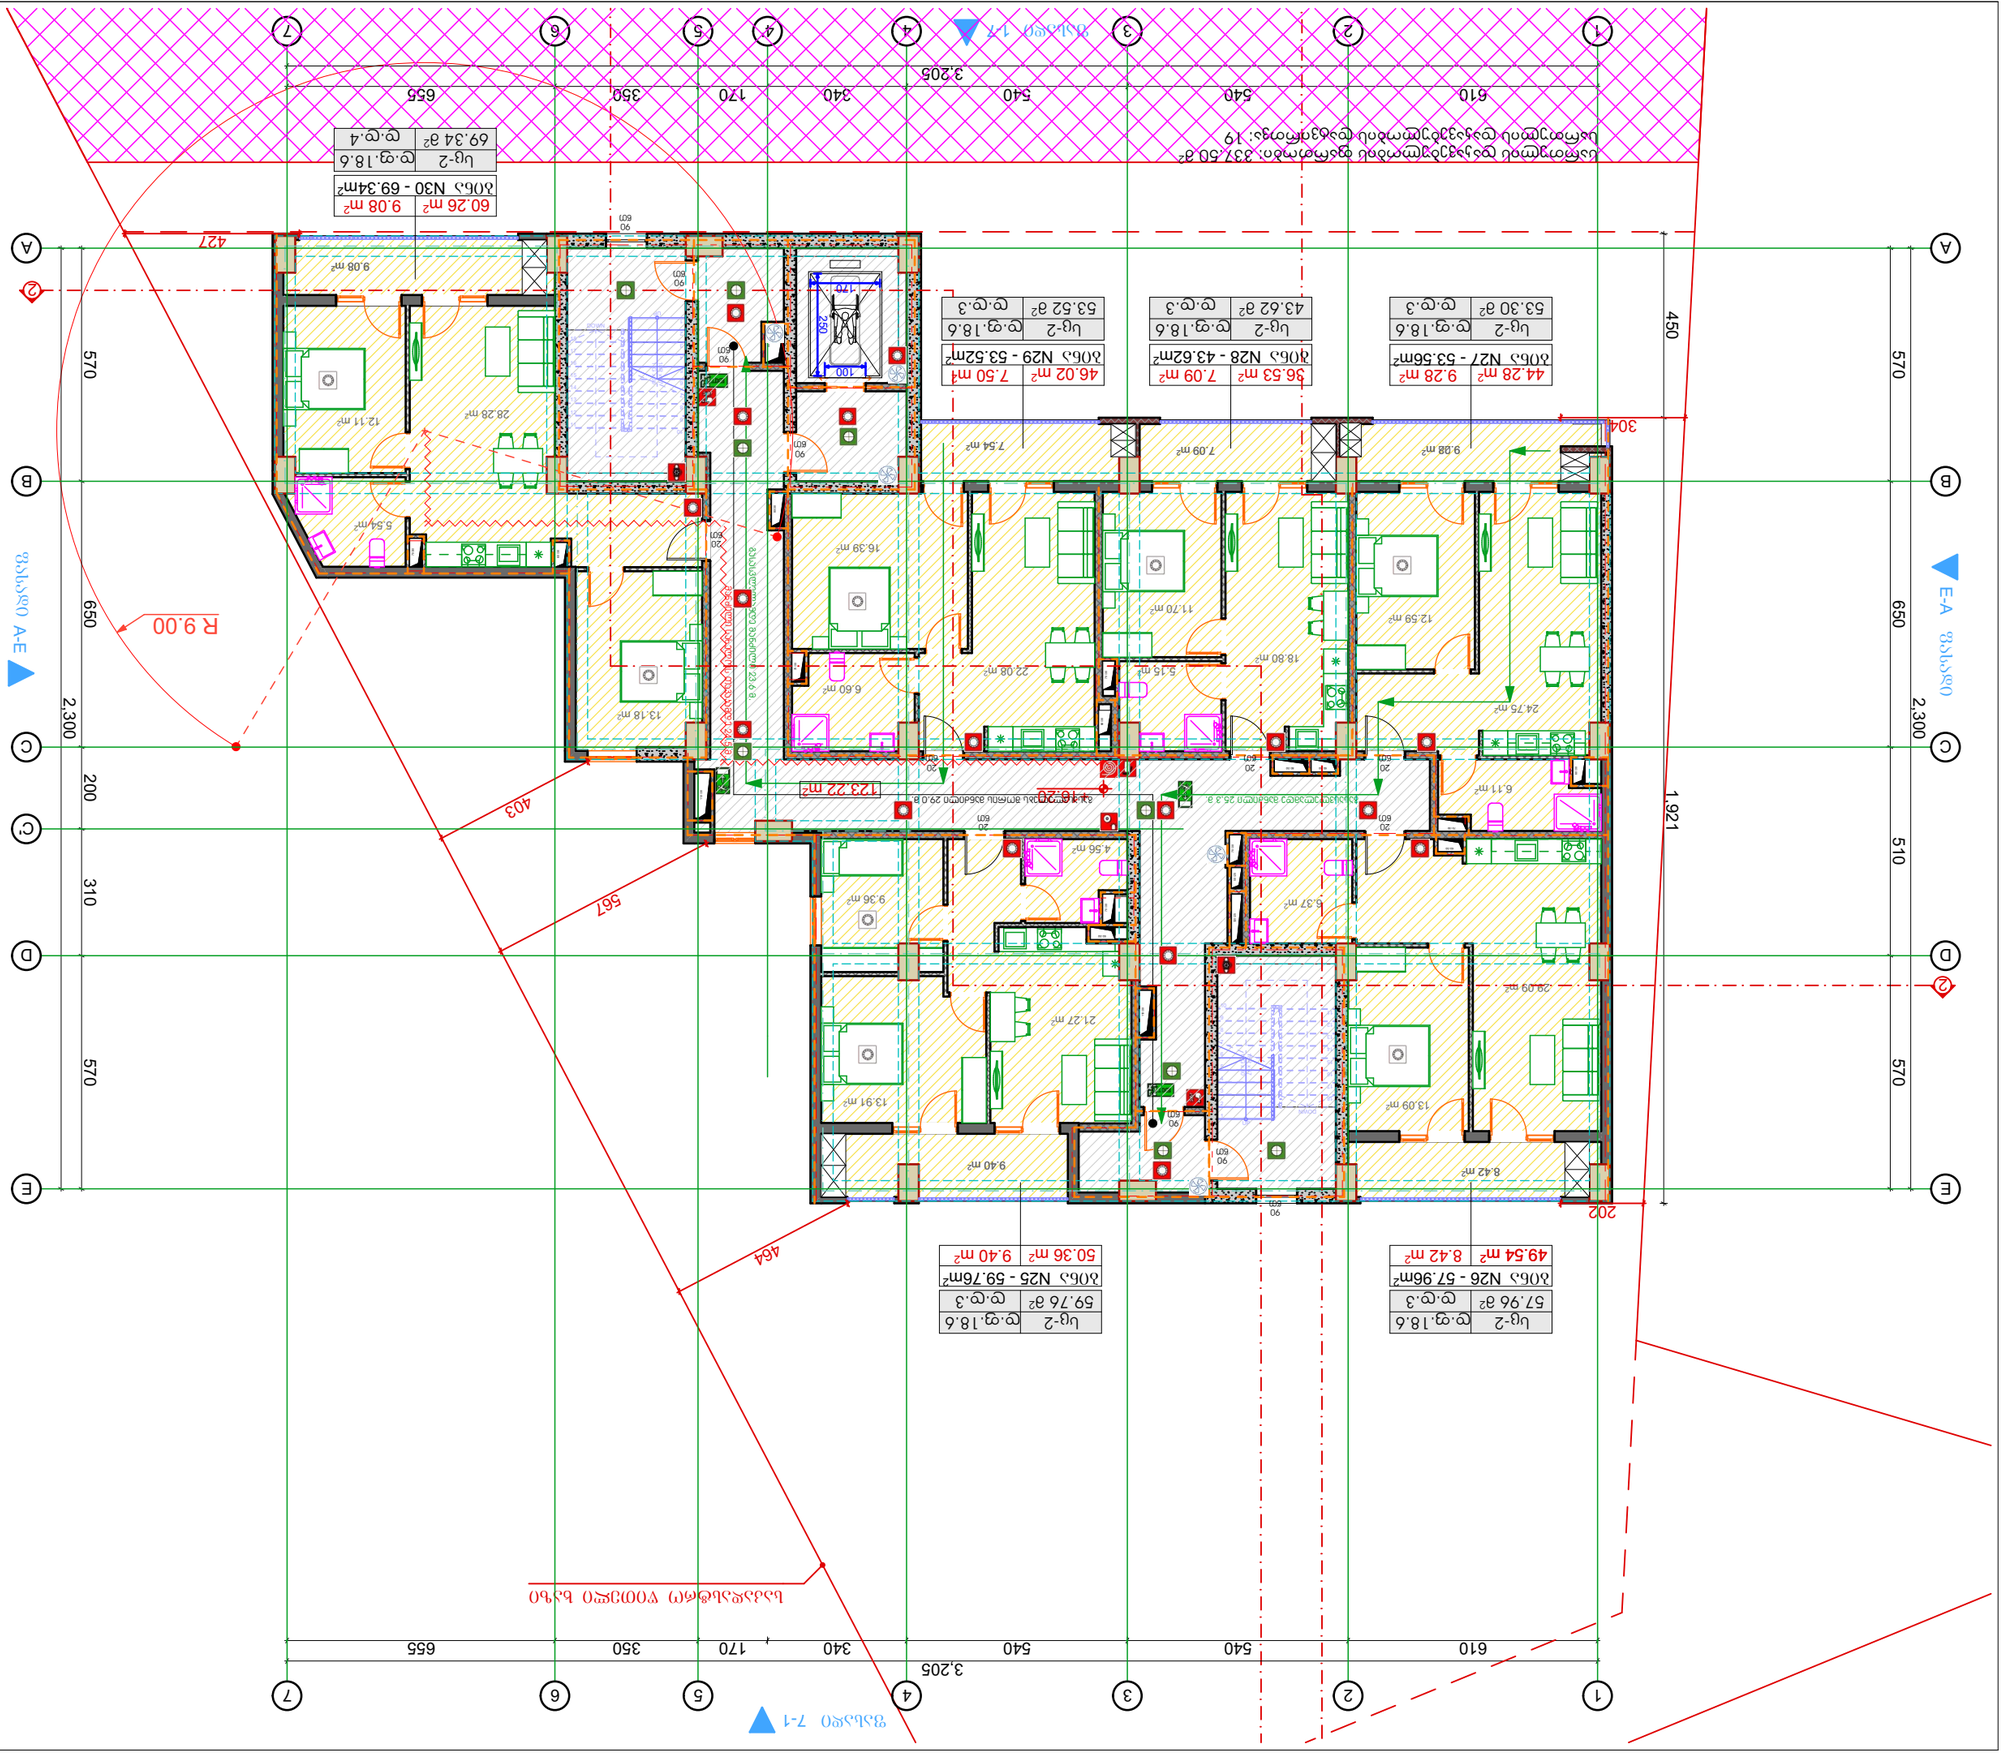



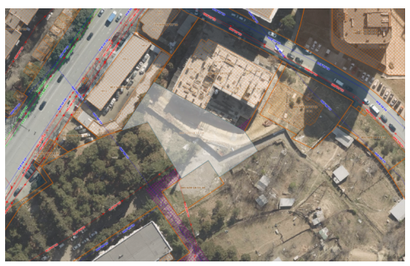








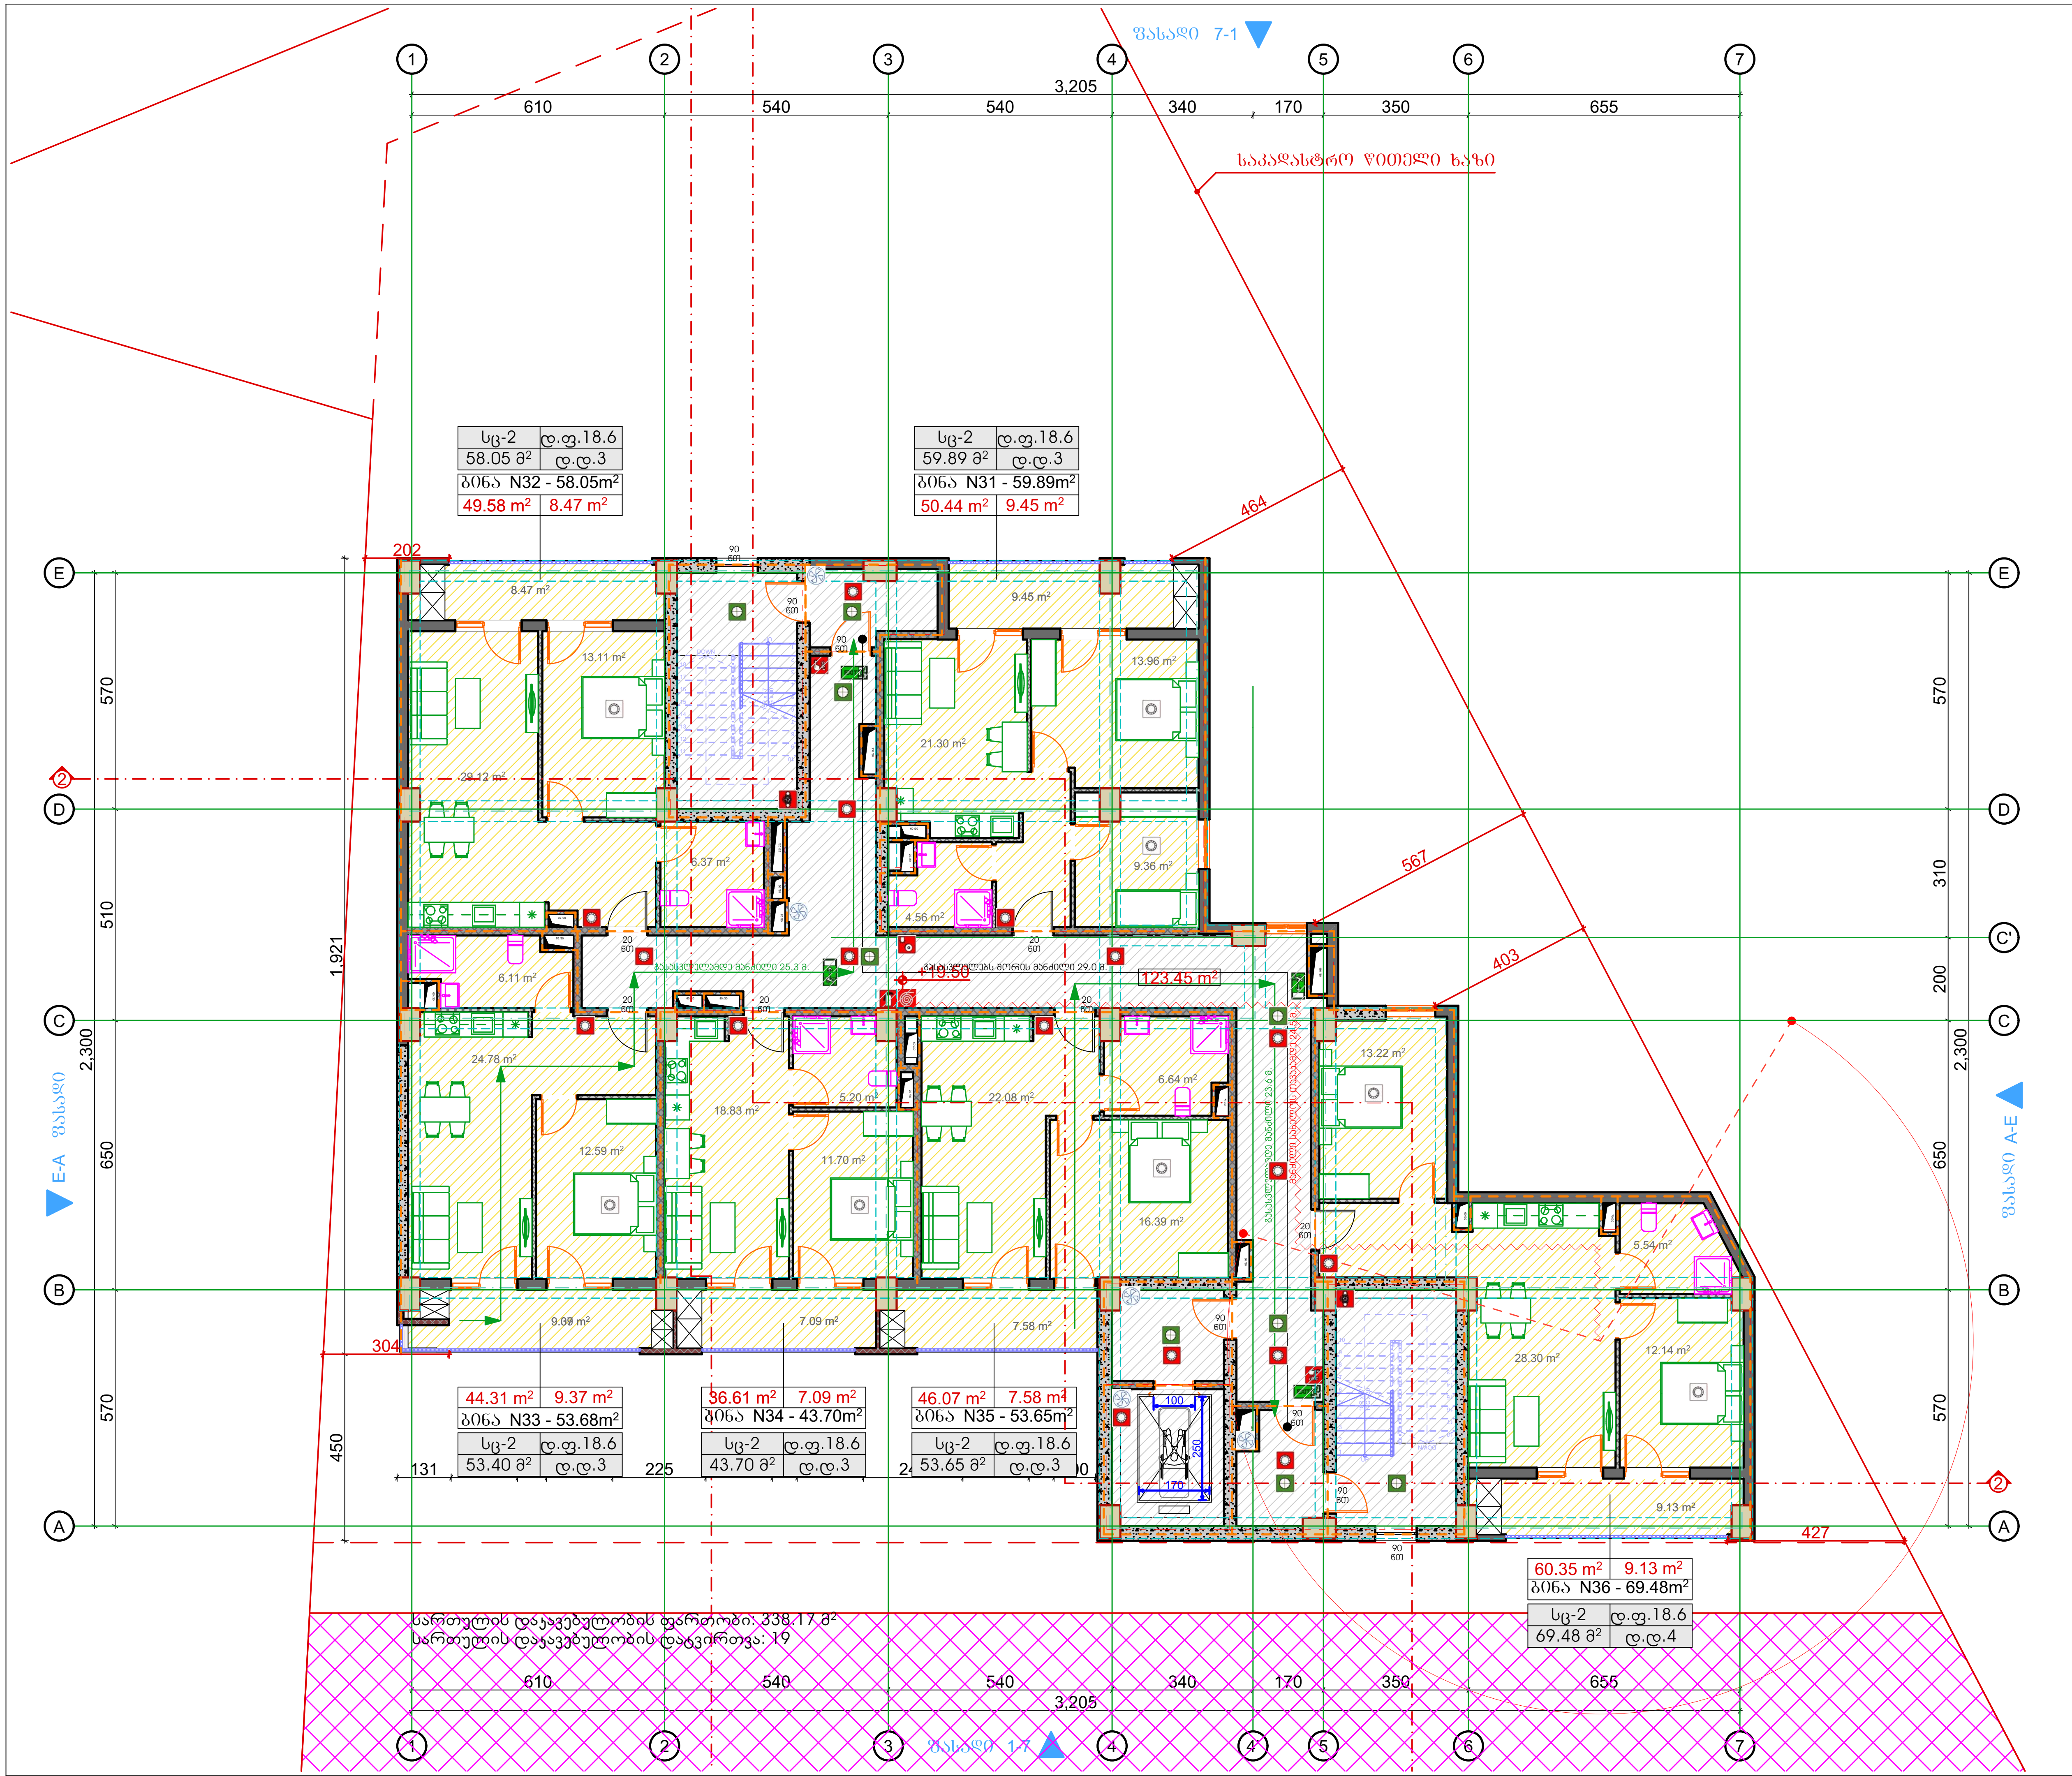

ტიტული	A3	გვერდი
A.		02.11

სიტუაციური სქემა

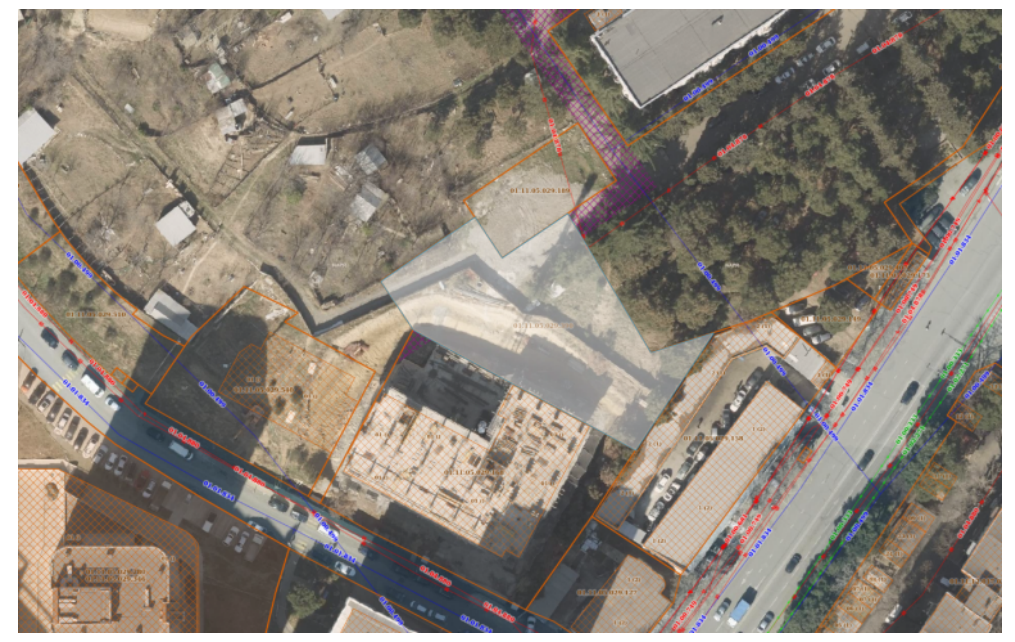

პირობითი აღნიშვნები

შენიშვნები

1. ზომები მოცემულია სანტიმეტრებში;
2. ნახაზზე ყველა ცვლილება შეთანხმებული უნდა იყოს პროექტის ავტორთან;

დამკვეთი:	შპს სითიაფ ID ნომერი: 405045561
ფუნქციური დანიშნულება:	მრავალბინიანი საცხოვრებელი სახლი
პროექტის მისამართი:	ქ. თბილისი, ქუჩა ქარჩის, №6; ს/კ:01.11.05.029.390

არქიტექტურული ნაწილი

ნახაზი:	დაკავებულობის გეგმა +19.50 ნიშნულზე		
მასშტაბი		თარიღი	2026 წ

საპროექტო ჯგუფი

თანამდებობა	გვარი	ხელმოწერა
არქიტექტორი	ა.ჩუტკერაშვილი	










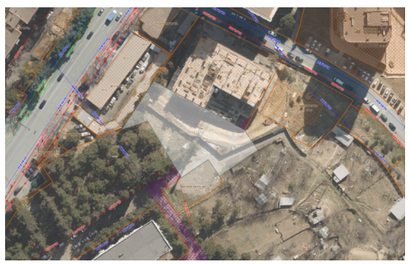









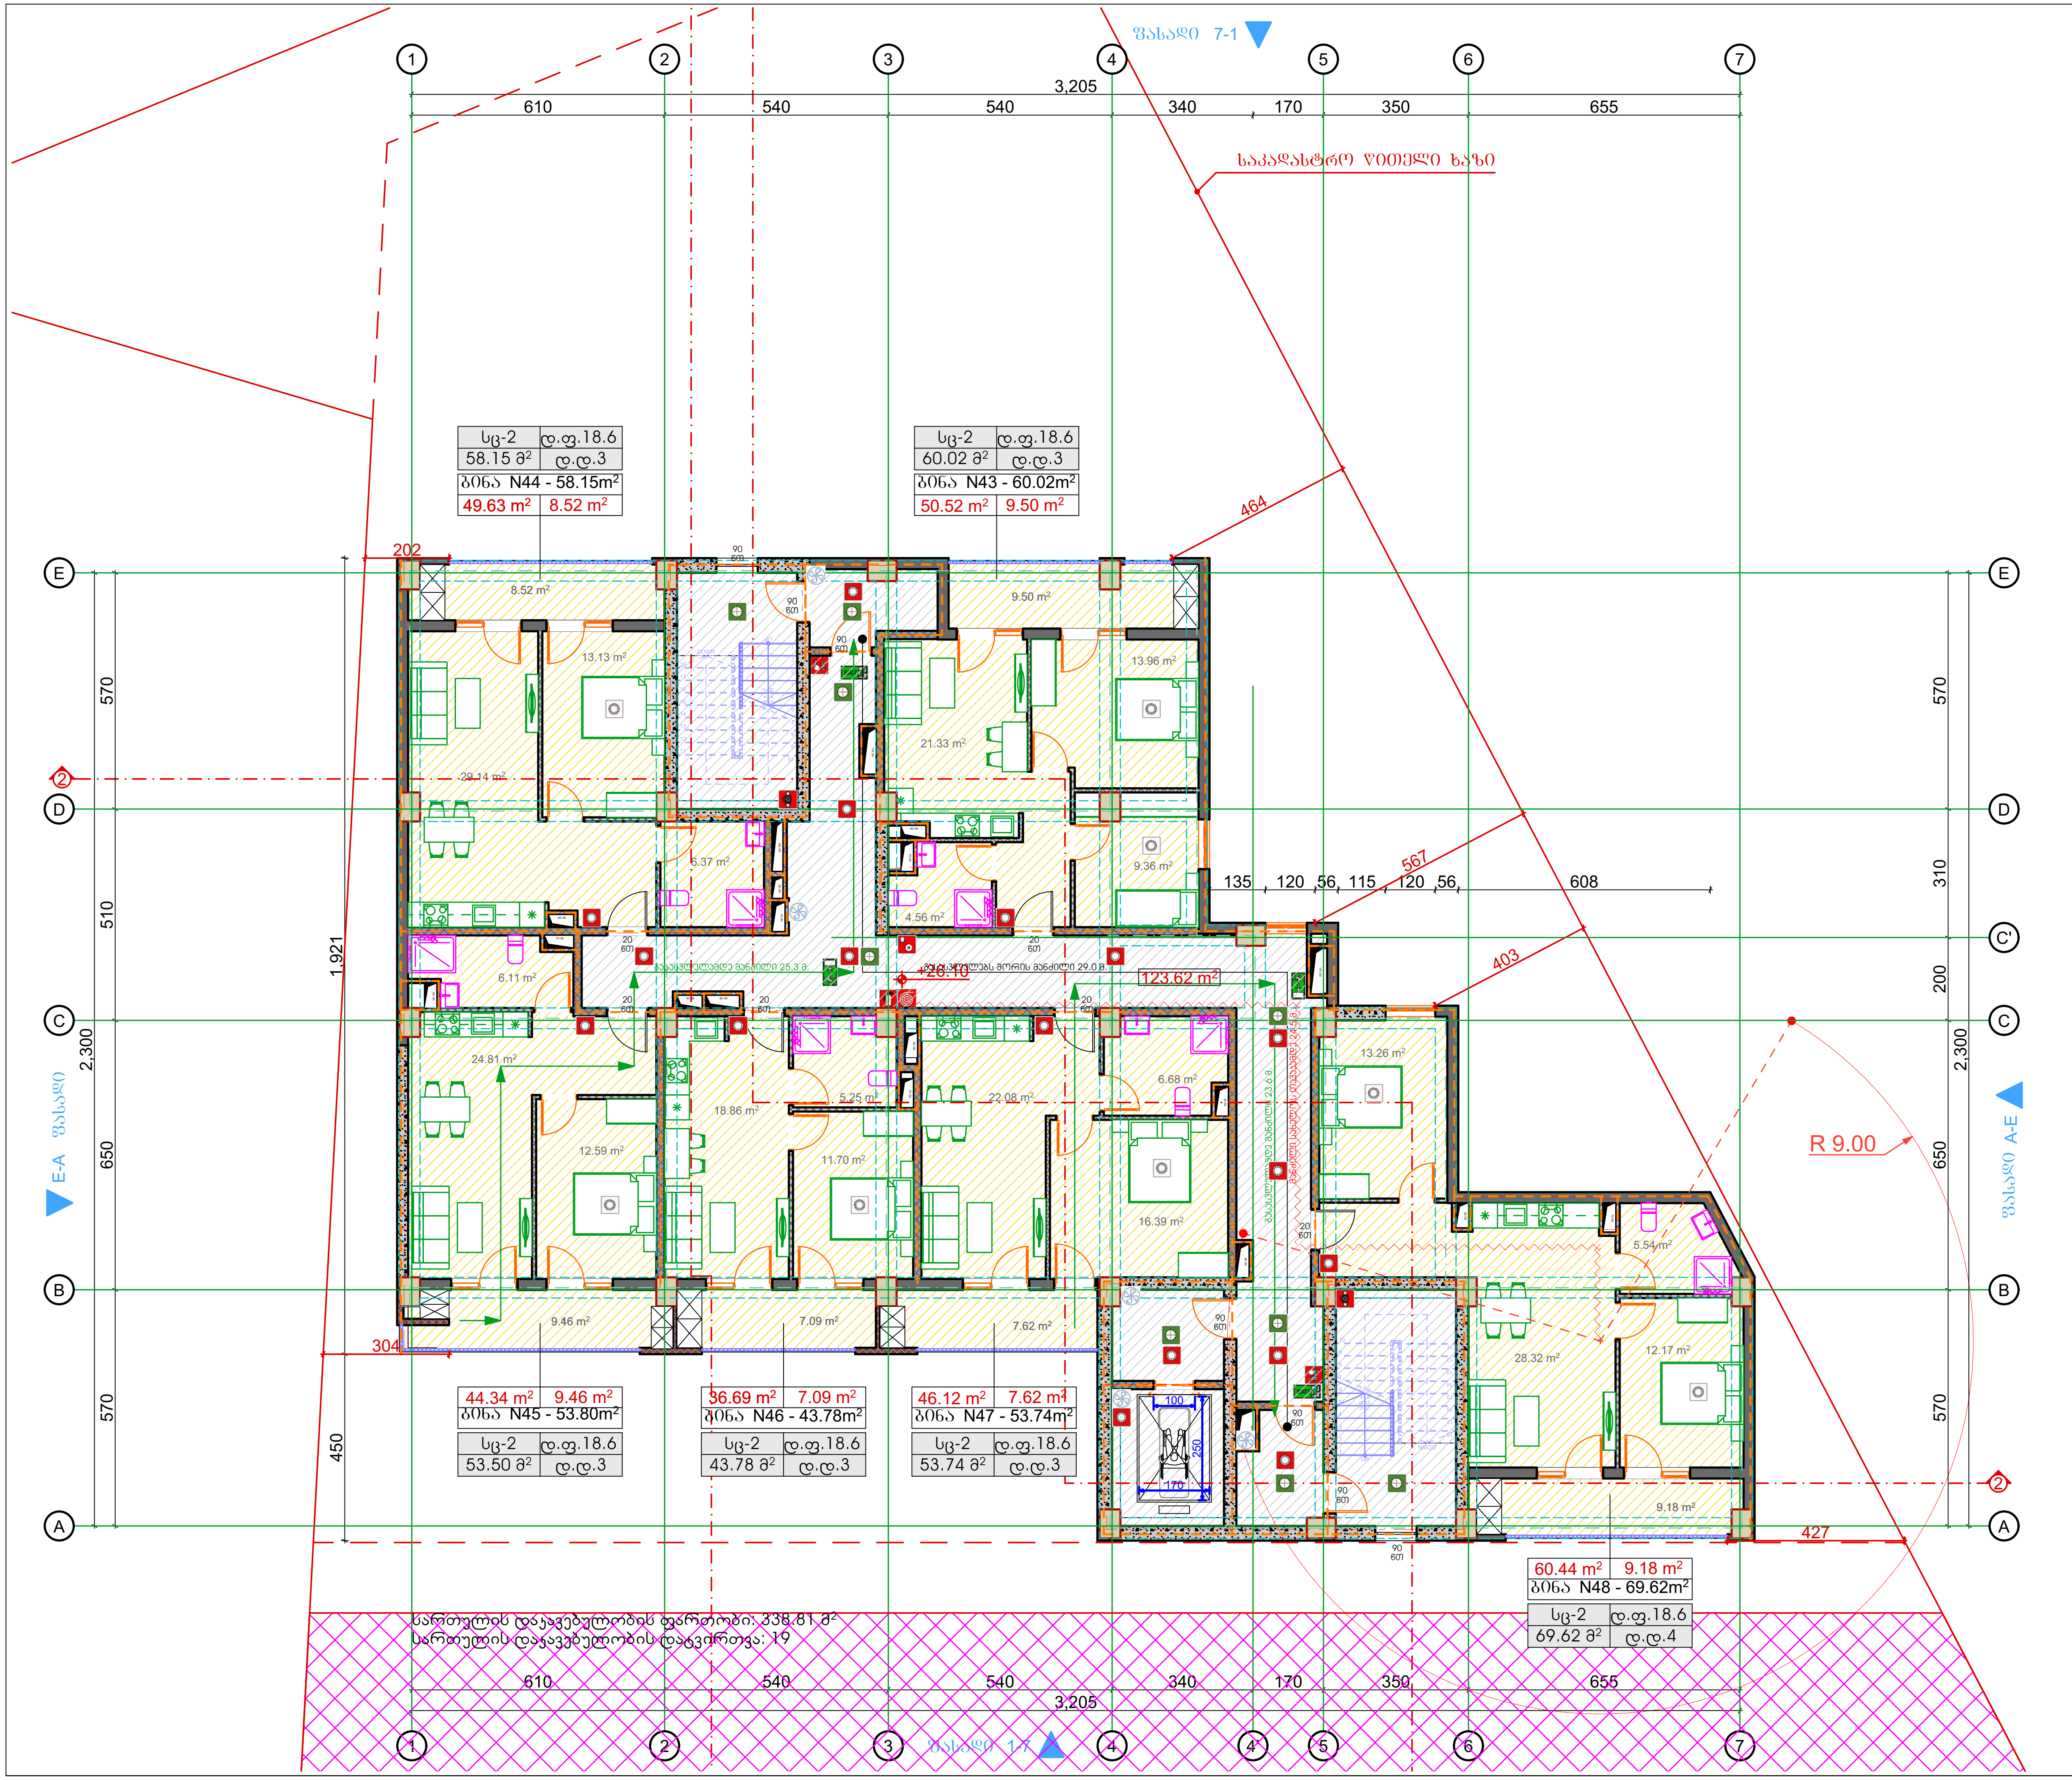

ტიტული	A3	გვერდი
A.		02.13

სიტუაციური სქემა

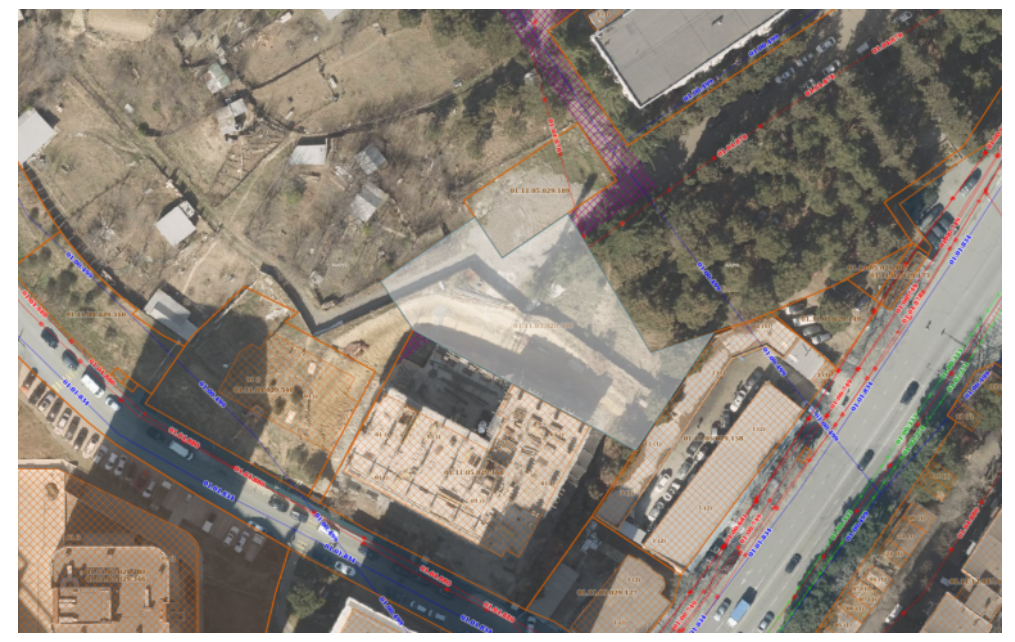

პირობითი აღნიშვნები

შენიშვნები

1. ზომები მოცემულია სანტიმეტრებში;
2. ნახაზზე ყველა ცვლილება შეთანხმებული უნდა იყოს პროექტის ავტორთან;

დამკვეთი:	შპს სითიაფ ID ნომერი: 405045561
ფუნქციური დანიშნულება:	მრავალბინიანი საცხოვრებელი სახლი
პროექტის მისამართი:	ქ. თბილისი, ქუჩა ქერჩის, №6; სკ:01.11.05.029.390

არქიტექტურული ნაწილი

ნახაზი:	დაკავებულობის გეგმა +26.10 ნიშნულზე

მასშტაბი		თარიღი	2026 წ

საპროექტო ჯგუფი

თანამდებობა	გვარი	ხელმოწერა
არქიტექტორი	ა.ჩუტკერაშვილი	

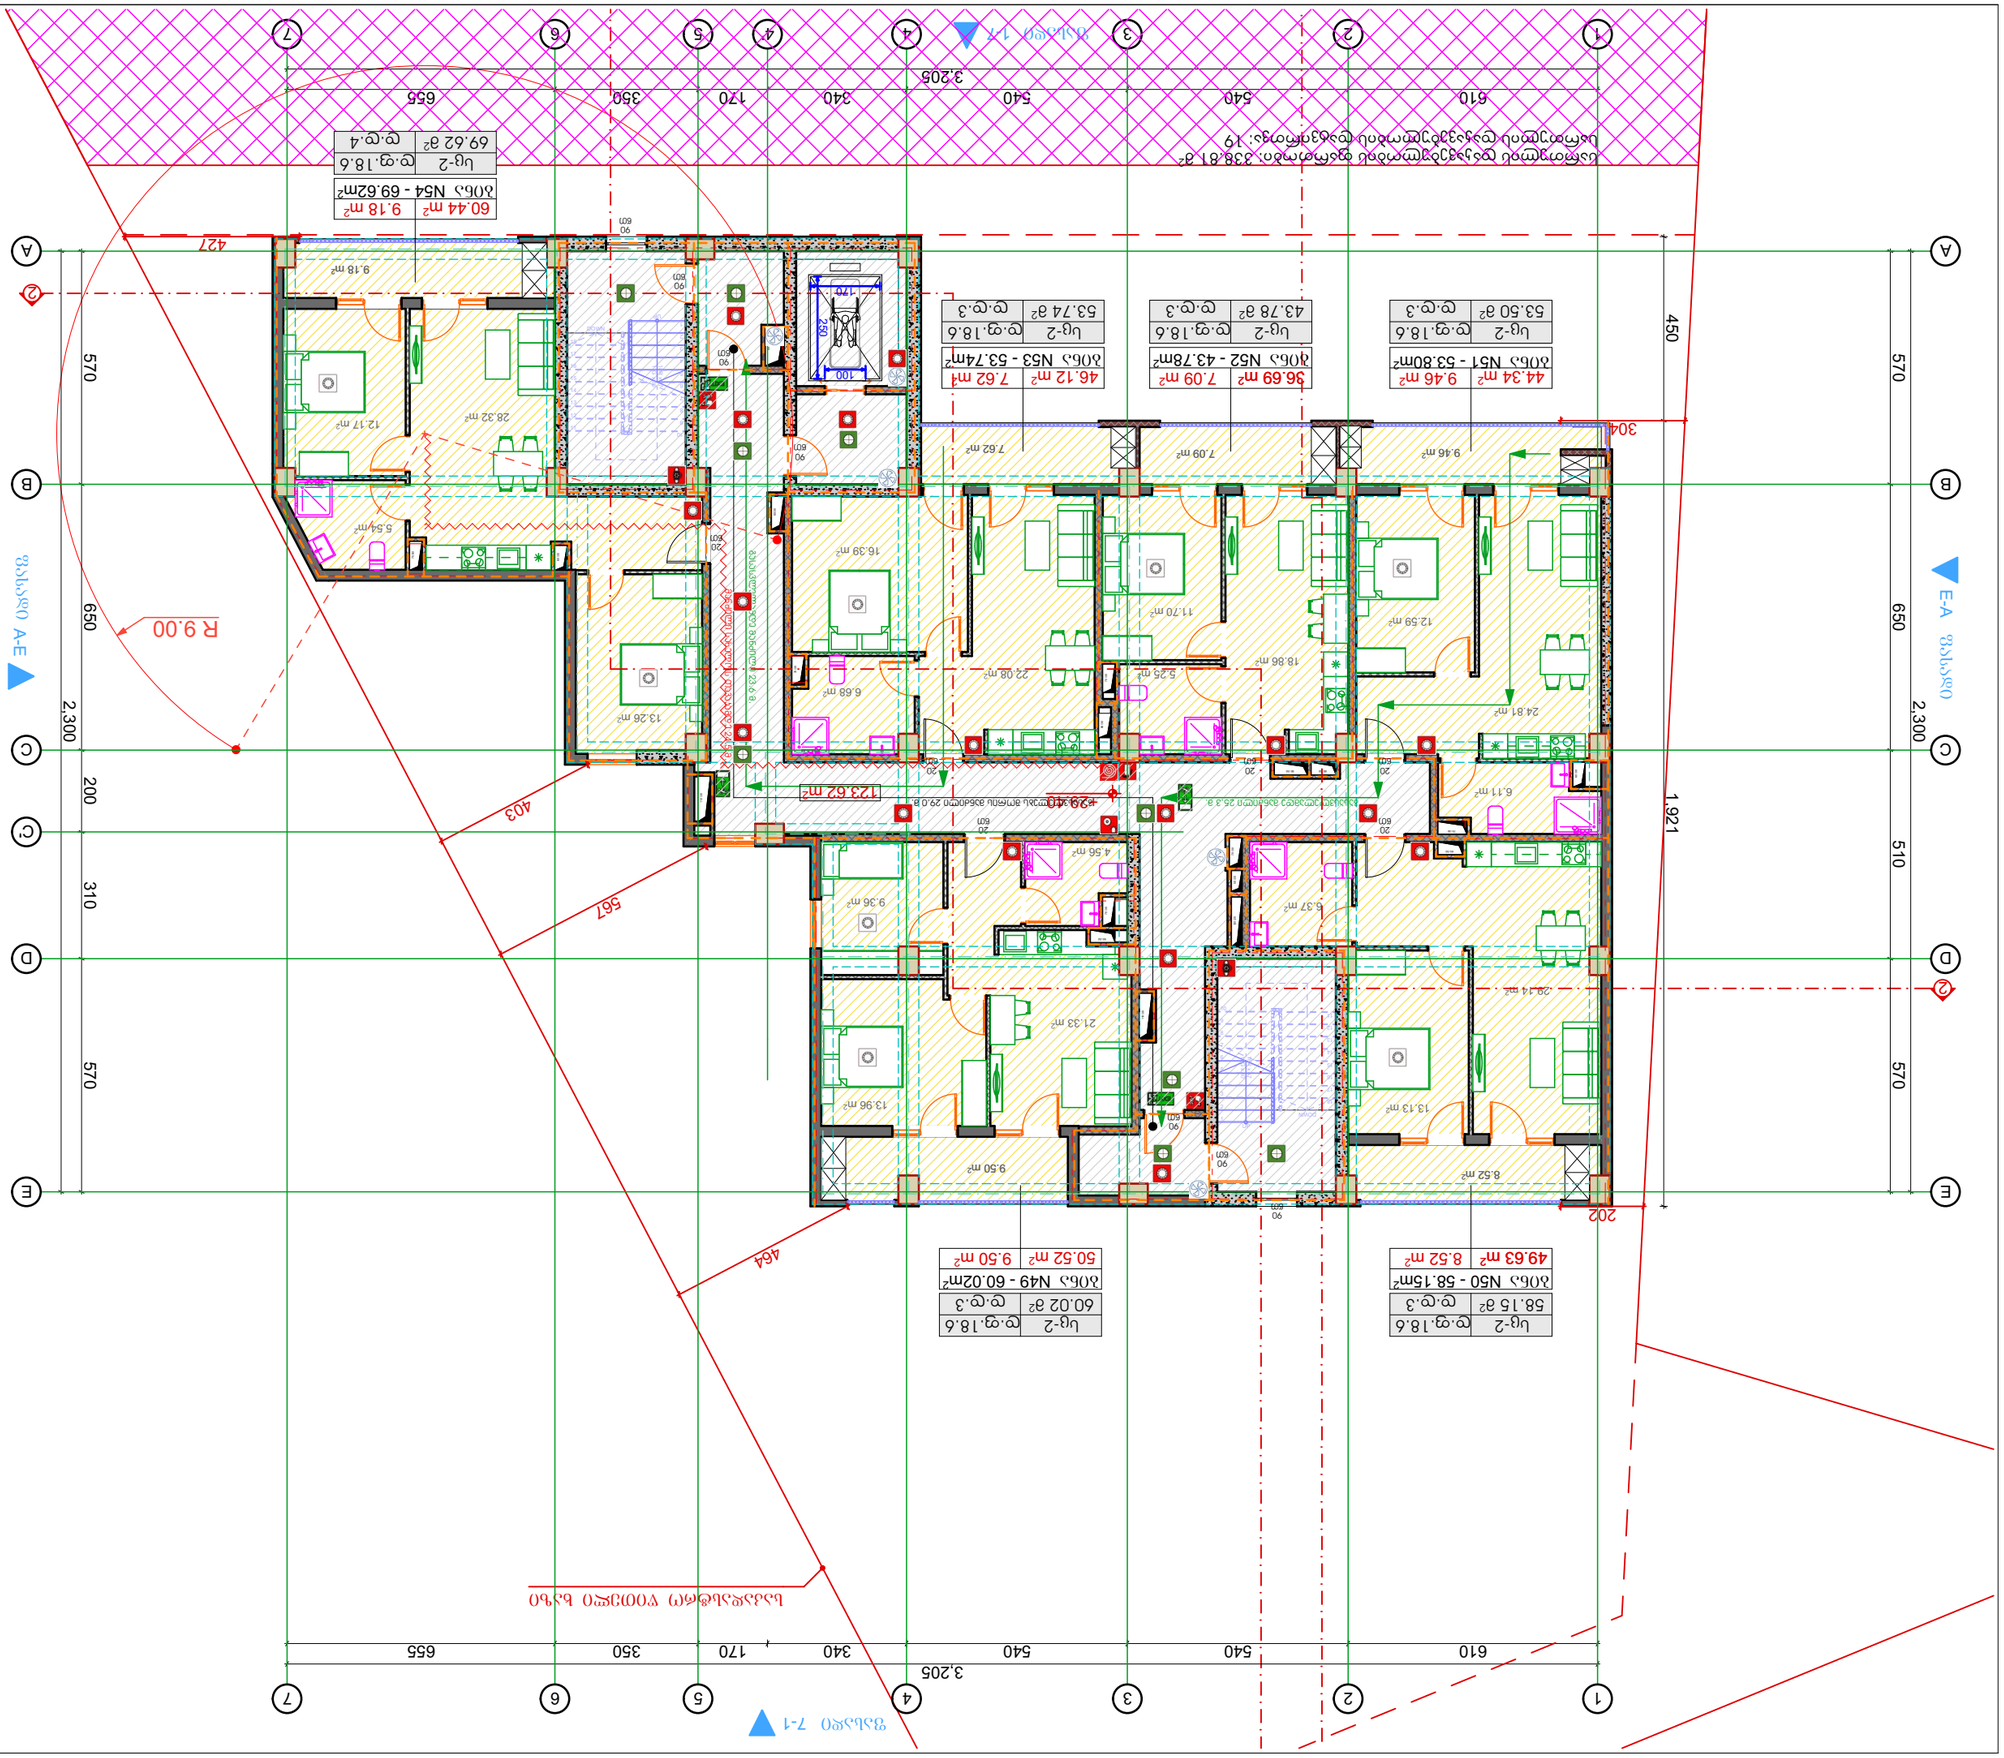
ზომა N54 - 69.62m²
60.44 m² 9.18 m² ს/ბ-2 ტ.ფ.18.6 69.62 მ² ტ.ფ.4
ზომა N53 - 53.74m²
46.12 m² 7.62 m² ს/ბ-2 ტ.ფ.18.6 53.74 მ² ტ.ფ.3
ზომა N52 - 43.78m²
36.69 m² 7.09 m² ს/ბ-2 ტ.ფ.18.6 43.78 მ² ტ.ფ.3
ზომა N51 - 53.80m²
44.34 m² 9.46 m² ს/ბ-2 ტ.ფ.18.6 53.50 მ² ტ.ფ.3
ზომა N50 - 58.15m²
49.63 m² 8.52 m² ს/ბ-2 ტ.ფ.18.6 58.15 მ² ტ.ფ.3
ზომა N49 - 60.02m²
50.52 m² 9.50 m² ს/ბ-2 ტ.ფ.18.6 60.02 მ² ტ.ფ.3
123.62 m²
R 9.00
A-E
E-A
610
540
540
340
170
350
655
3.205
570
650
200
310
570
450
1,921
570
510
427
403
567
464
202
304

ტიპული	A3	გვერდი
A.		02.15

სიტუაციური სქემა

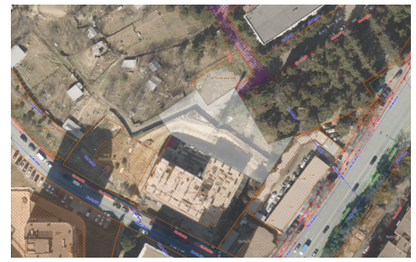

პირობითი აღნიშვნები

შენიშვნები

1. ზომები მოცემულია სანტიმეტრებში;
2. ნახაზზე ყველა ცვლილება შეთანხმებული უნდა იყოს პროექტის ავტორთან;

დამკვეთი:	შპს სითიაფ ID ნომერი: 405045561
ფუნქციური დანიშნულება:	მრავალბინიანი საცხოვრებელი სახლი
პროექტის მისამართი:	ქ. თბილისი, ჟუჩა ქერჩის, №6; ს/კ:01.11.05.029.390

არქიტექტურული ნაწილი

ნახაზი:	დაკავებულობის გეგმა +33.00 ნიშნულზე		
მასშტაბი		თარიღი	2026 წ

საპროექტო ჯგუფი

თანამდებობა	გვარი	ხელმოწერა
არქიტექტორი	ა.ჩუბაქიანაშვილი	

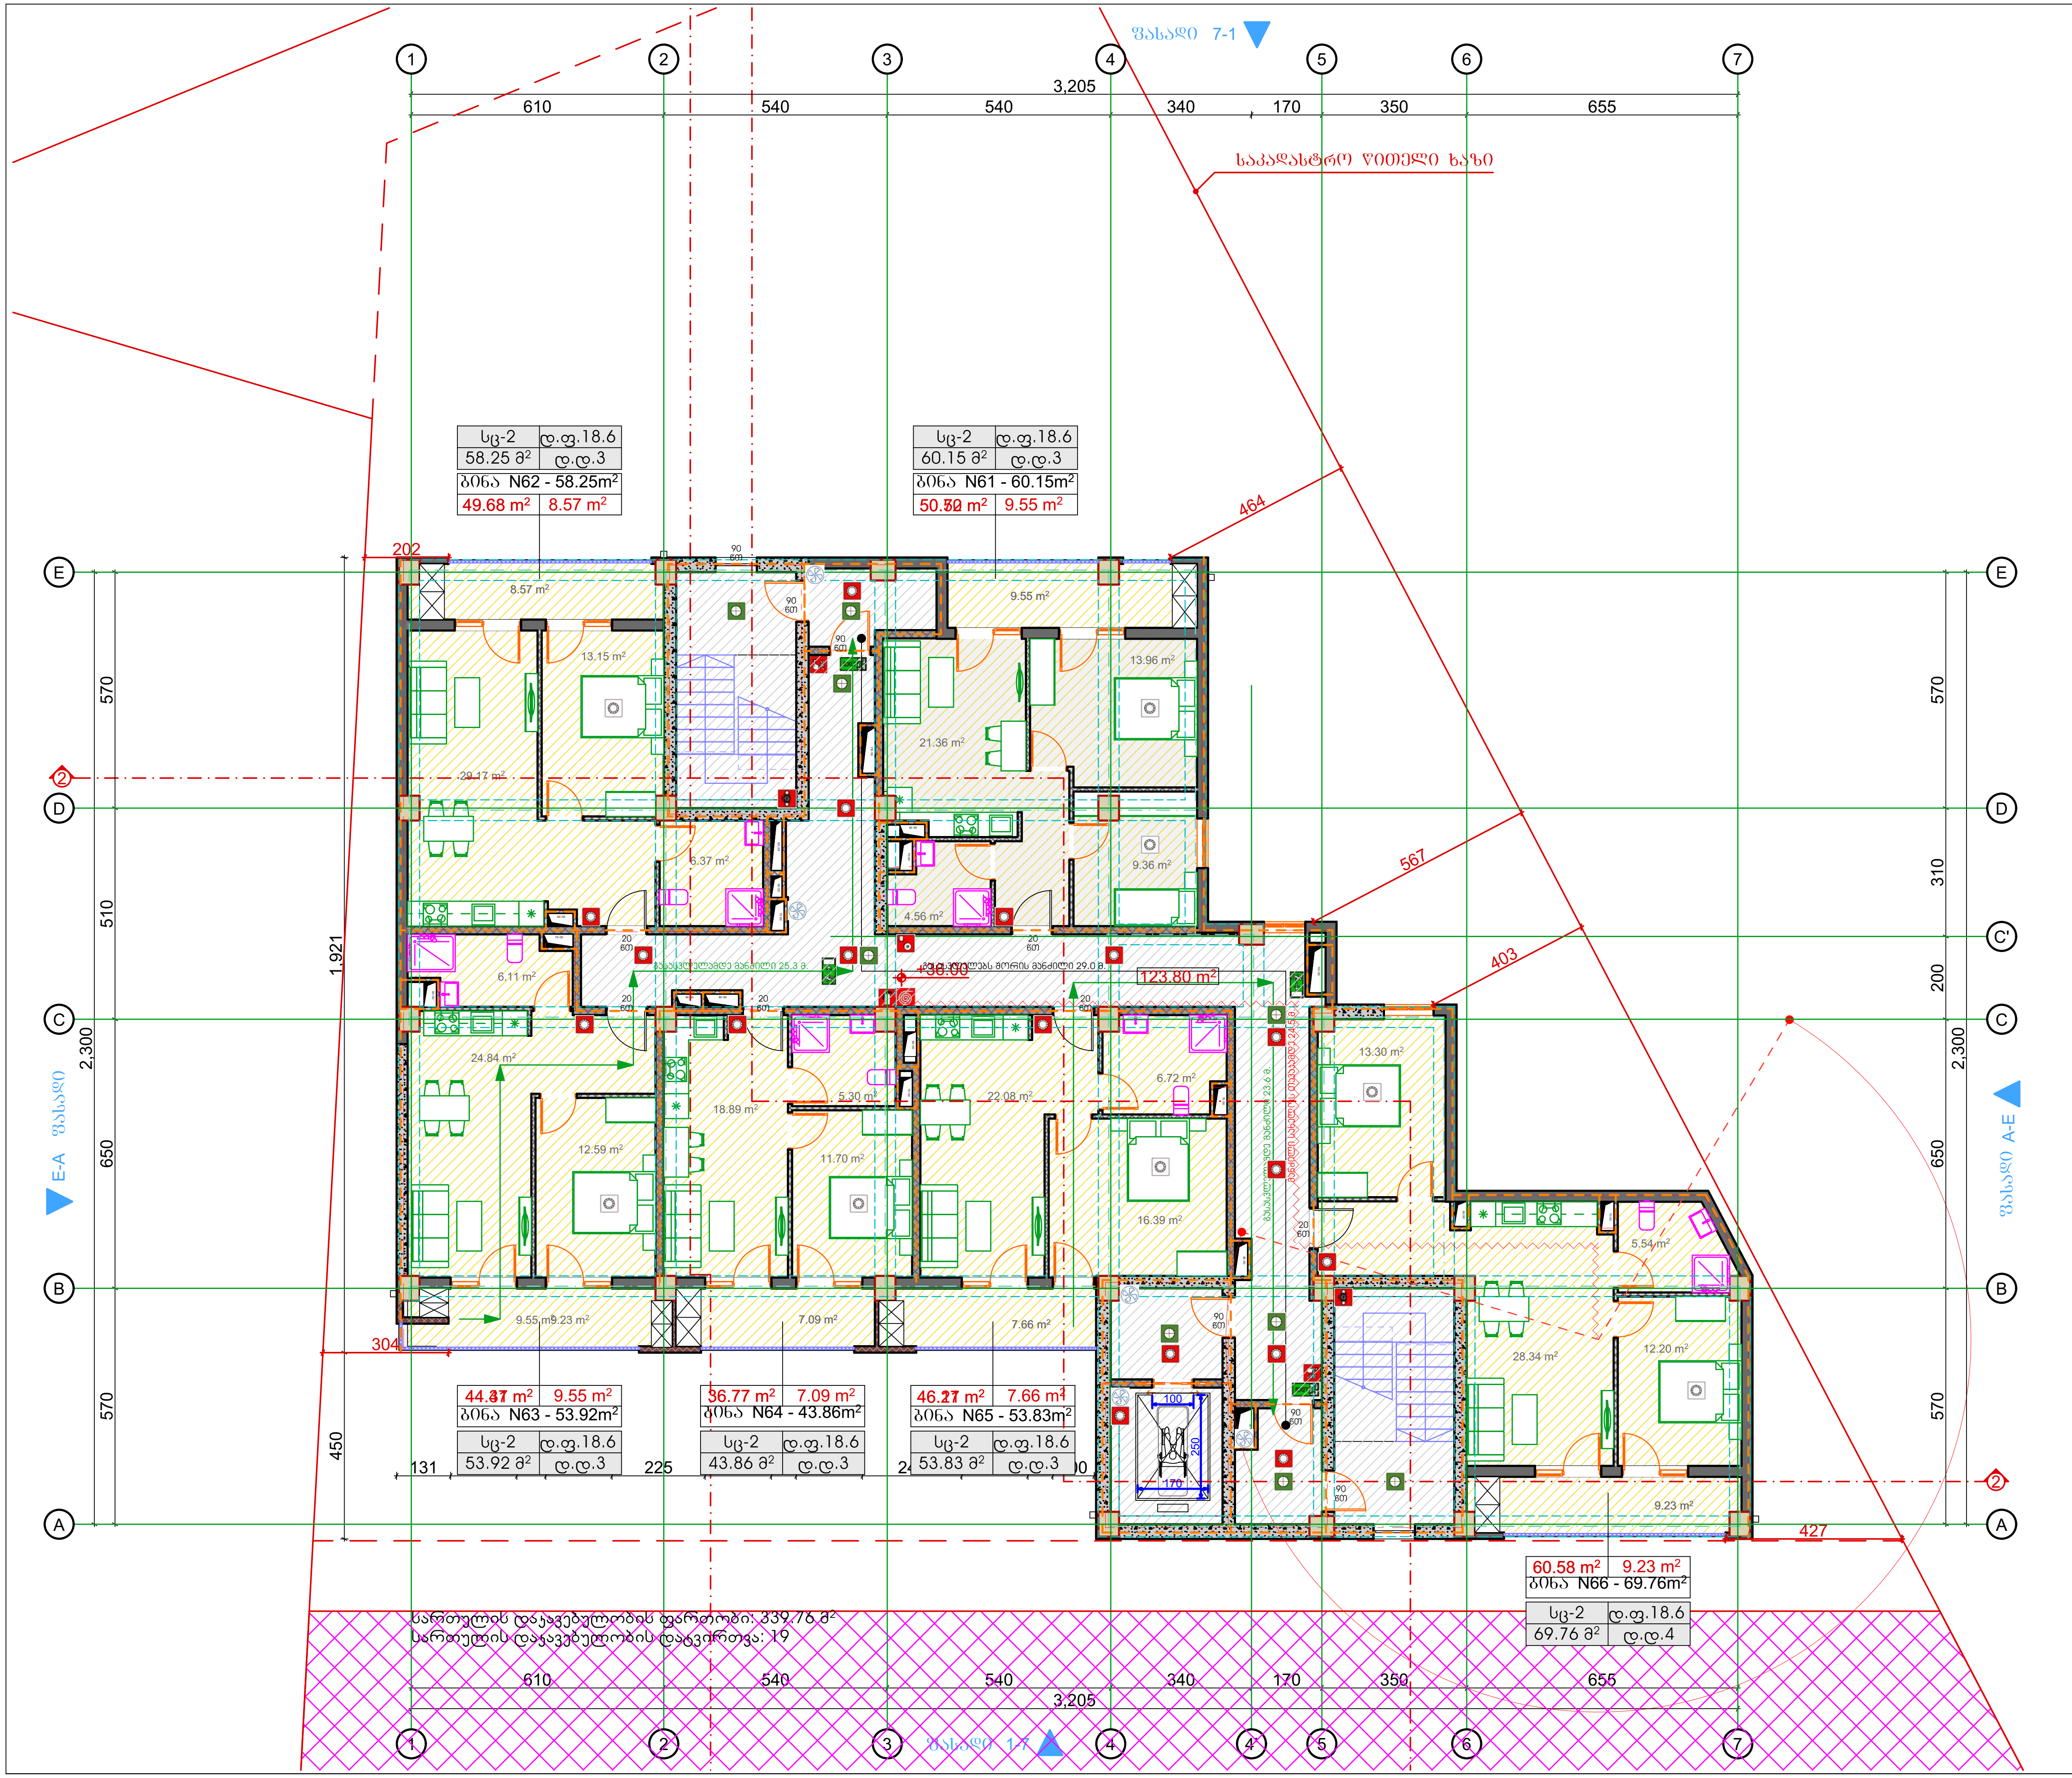

ტიტული	A3	გვერდი
A.		02.16

სიტუაციური სქემა

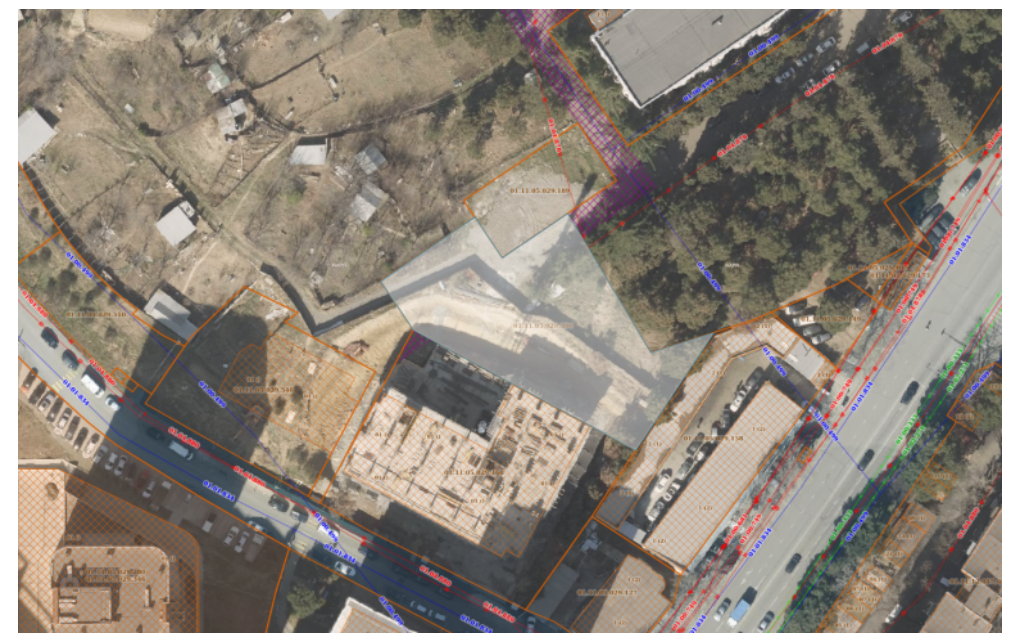

პირობითი აღნიშვნები

შენიშვნები

1. ზომები მოცემულია სანტიმეტრებში;
2. ნახაზზე ყველა ცვლილება შეთანხმებული უნდა იყოს პროექტის ავტორთან;

დამკვეთი:	შპს სითიაფ ID ნომერი: 405045561
ფუნქციური დანიშნულება:	მრავალბინიანი საცხოვრებელი სახლი
პროექტის მისამართი:	ქ. თბილისი, ქუჩა ქარჩის, №6; სკ:01.11.05.029.390

არქიტექტურული ნაწილი

ნახაზი:	დაკავებულობის გეგმა +36.30 ნიშნულზე

მასშტაბი		თარიღი	2026 წ

საპროექტო ჯგუფი

თანამდებობა	გვარი	ხელმოწერა
არქიტექტორი	ა.ჩუტკერაშვილი	

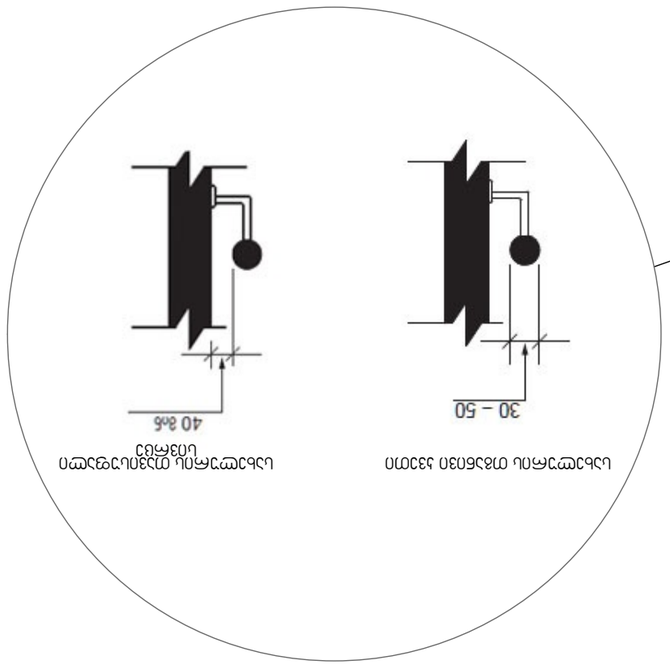

ფასადის ჭრილი

ობიექტი:	A3	ფურცელი:
		A.
		02.17

ობიექტის გენერალური გეგმა

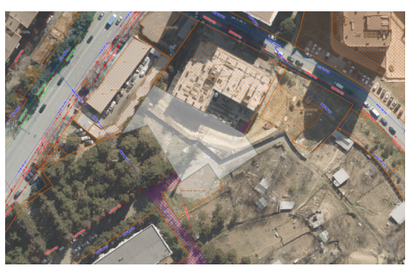

ობიექტის ადგილმდებარეობა

ობიექტის ზოგადი ინფორმაცია

ნახაზის:	ობიექტის ზოგადი ინფორმაცია
ფასადების ნახაზები	
2026 წ	მასშტაბი:

სამშენებლო ნარჩენების მართვის გეგმა

მასალების დასახელება	ერთეული	სავარაუდო რაოდენობა

პასუხისმგებელი პირის ხელმოწერა	








ტიტული	A3	გვერდი
A.		02.18

სიტუაციური სქემა

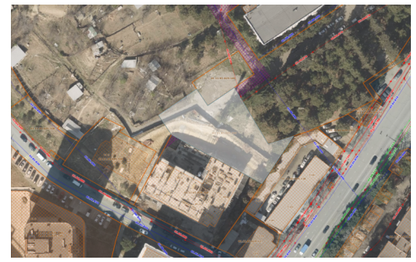

პირობითი აღნიშვნები

ექსპლიკაცია:

1. ავტოსადგომი - 633.54მ²
2. კიბის შჯრედი/სადარბაზო - 44.87მ²
3. კიბის შჯრედი/სადარბაზო - 23.50მ²
4. დამხმარე ფართი 1 - 64.76მ²

საკადასტრო ღობელი ხაზი

ფასადი 7-1

R7.00 R3.50 R7.00 R3.50 R7.00 R7.00 R7.00

10.00 % 16.00 % 10.00 %

0.01 m

2.781

300 550 445 550 240 240 240 550 550 550 550

4
64.76 m²
დამხმარე ფართი 1

3
23.50 m²

P1 P2 P3 P4 P5

1
633.54 m²
-9.00

2
87 m²

P13 P12 P11 P10 P9 P8 P7 P6

275 275 240 240 240 240 300 295

600 600 600 600 600 600 600 600

100 150 170

3,265

610 540 540 340 170 350 655

3,205

3,191 2,770 510 650 570 470 570 470 310 200 2,770 650 570 630

E-A ფასადი

ფასადი A-E

ფასადი 1-7

შენიშვნები

1. ზომები მოცემულია სანტიმეტრებში;
2. ნახაზზე ყველა ცვლილება შეთანხმებული უნდა იყოს პროექტის ავტორთან;

დამკვეთი:	შპს სითიაფ ID ნომერი: 405045561
ფუნქციური დანიშნულება:	მრავალბინიანი საცხოვრებელი სახლი
პროექტის მისამართი:	ქ. თბილისი, ქუჩა ქერჩის, №6; ს/კ:01.11.05.029.390

არქიტექტურული ნაწილი

ნახაზი:	მისაწვდომობის გეგმა -9.00 ნიშნულზე

მასშტაბი		თარიღი	2026 წ

საპროექტო ჯგუფი

თანამდებობა	გვარი	ხელმოწერა
არქიტექტორი	ა.ჩუბაქერაშვილი	

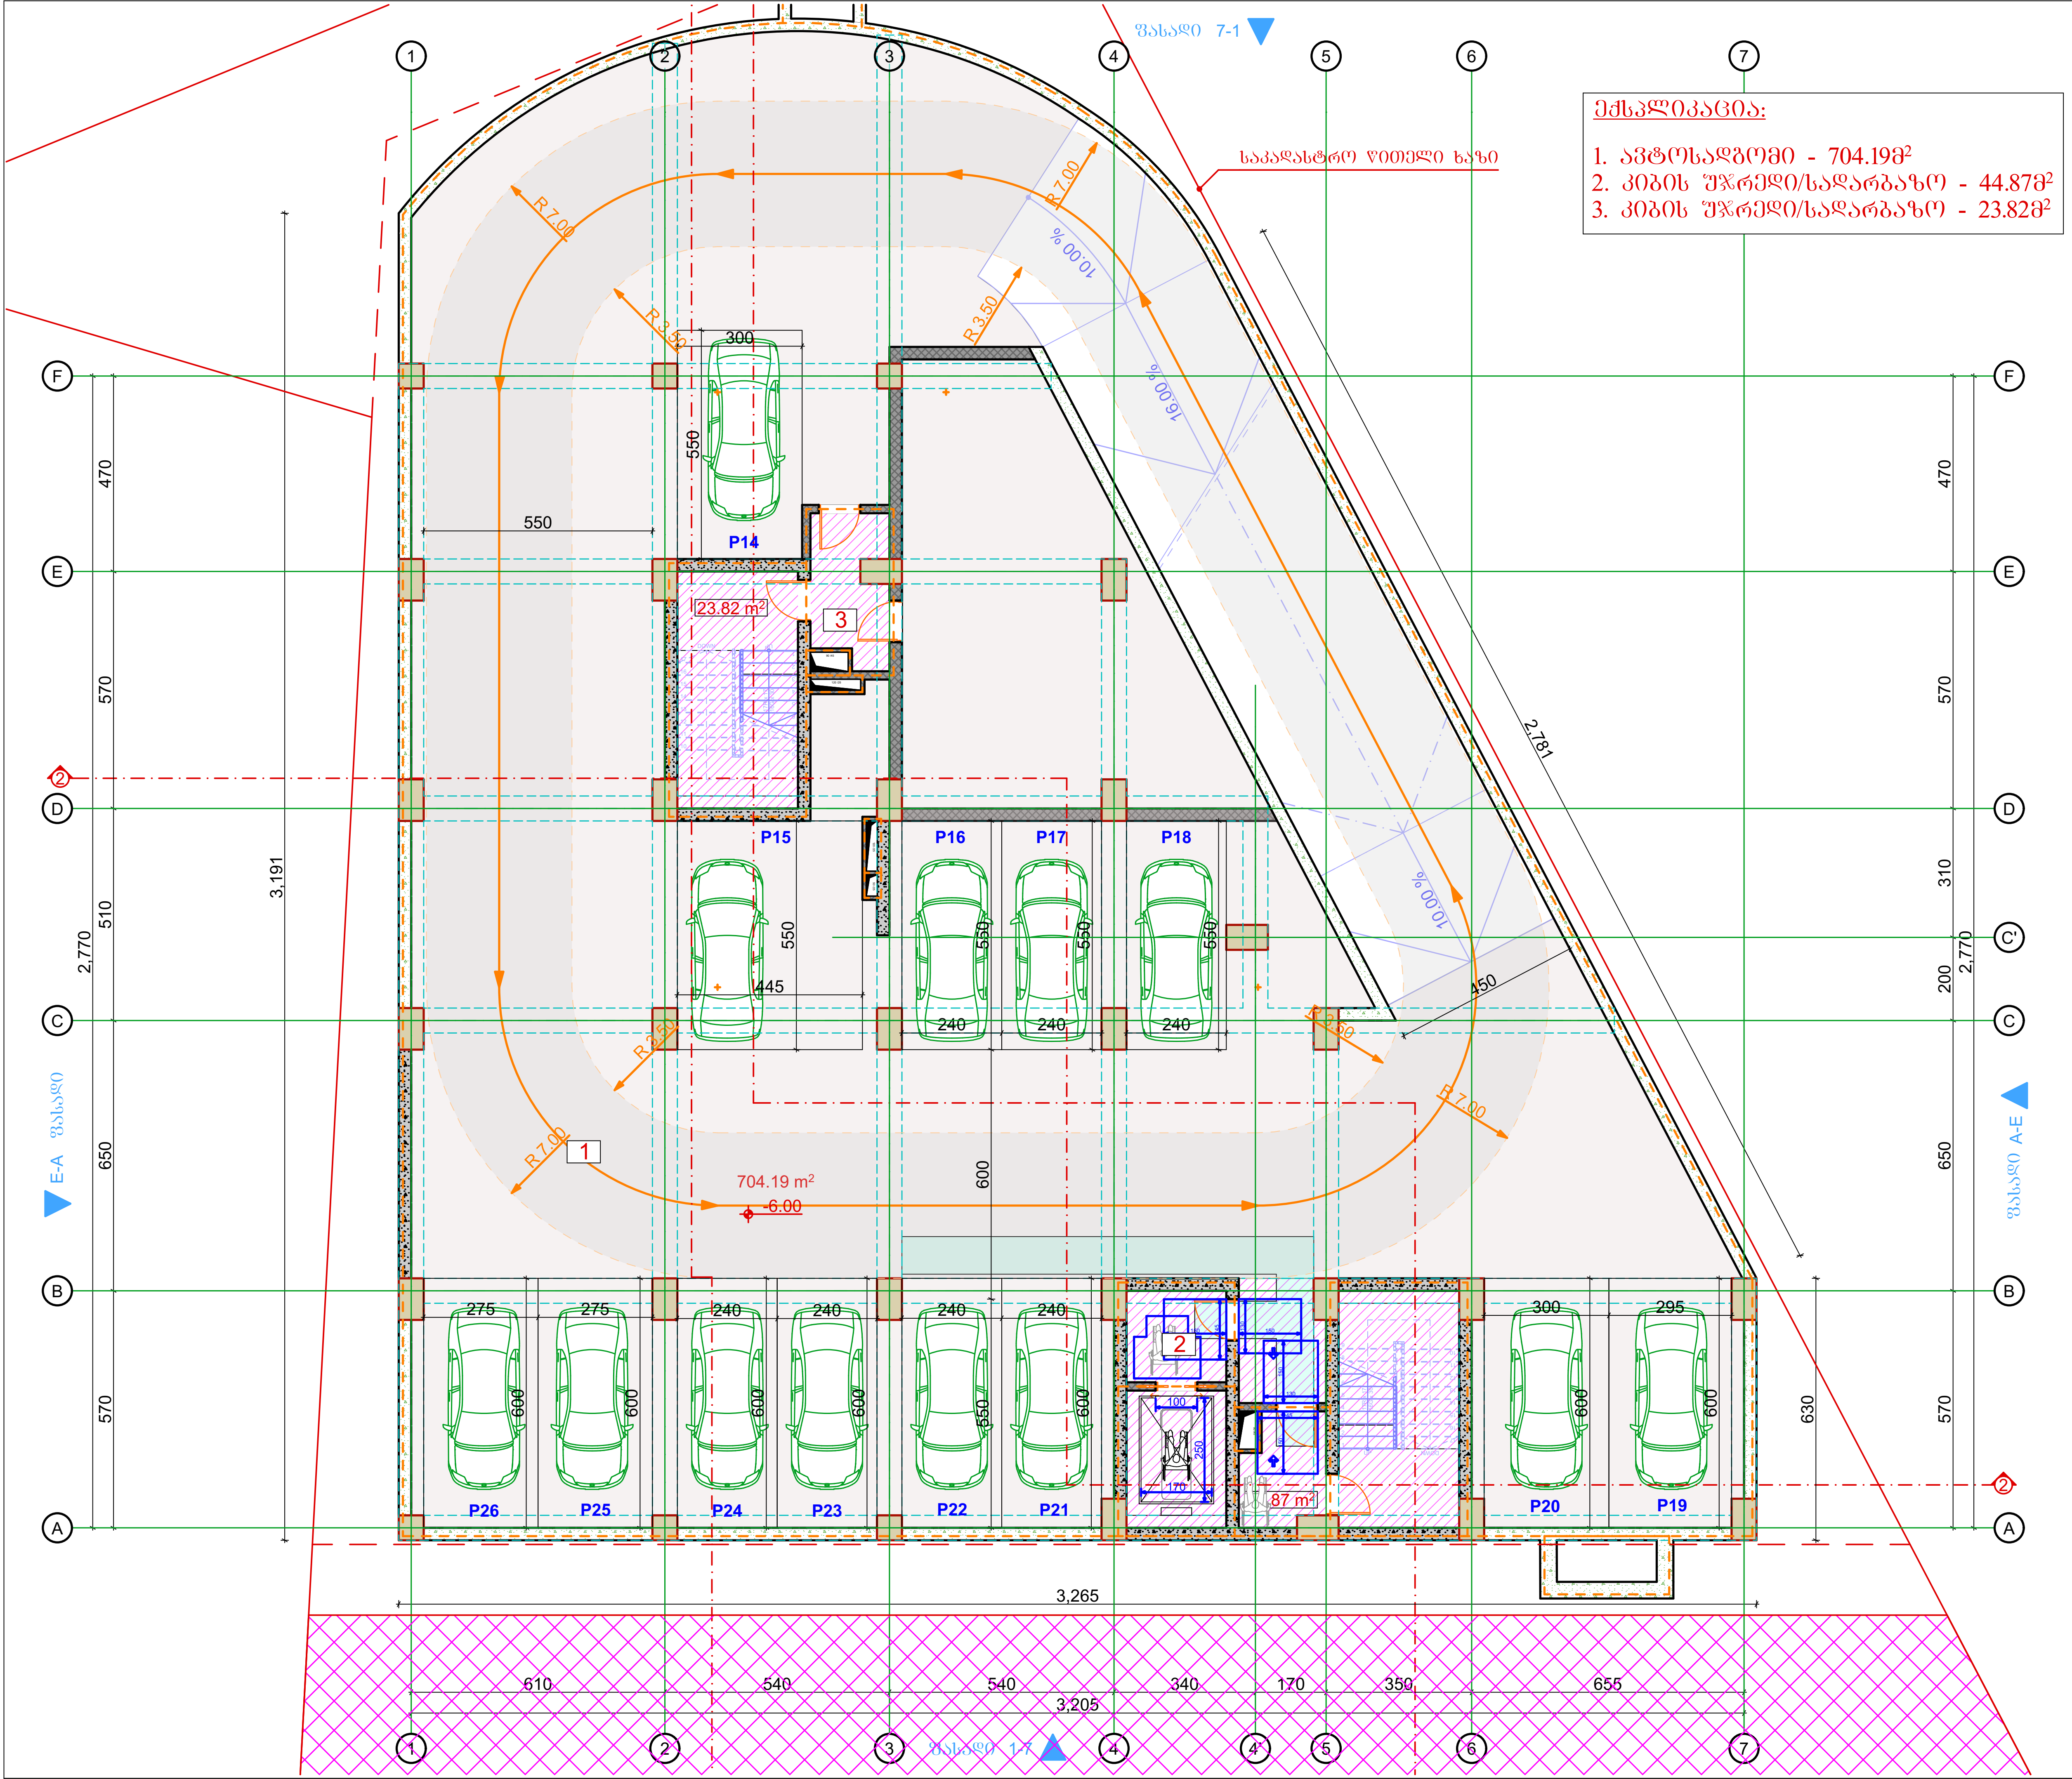

ექსპლიკაცია:

1. ავტოსადგომი - 704.19მ^2
2. კიბის უჯრედი/სადარბაზო - 44.87მ^2
3. კიბის უჯრედი/სადარბაზო - 23.82მ^2

ტიტული	A3	გვერდი
A.		02.19

სიტუაციური სქემა

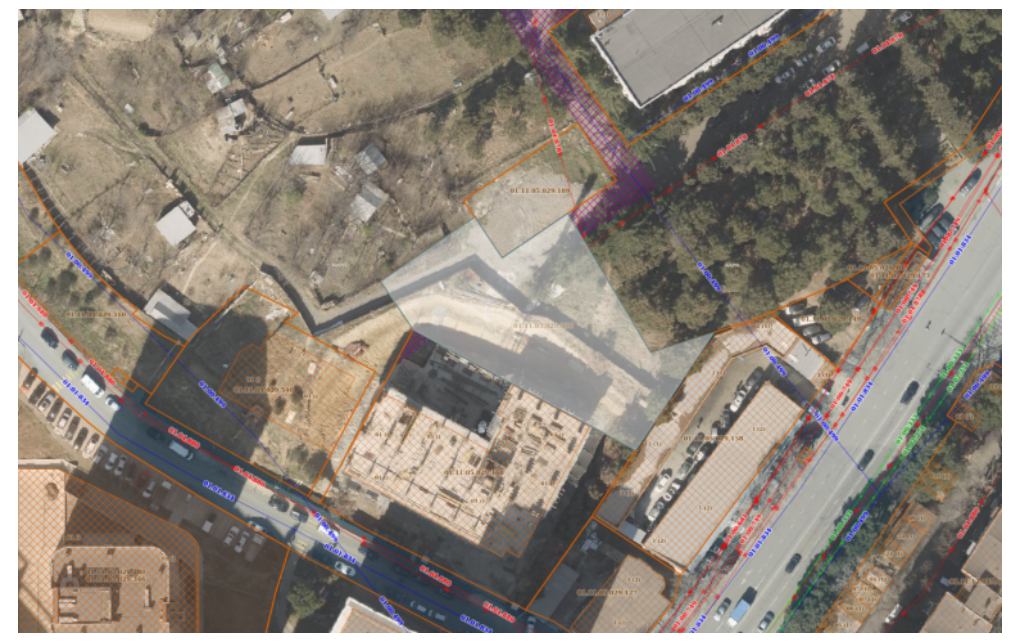

პირობითი აღნიშვნები

შენიშვნები

1. ზომები მოცემულია სანტიმეტრებში;
2. ნახაზზე ყველა ცვლილება შეთანხმებული უნდა იყოს პროექტის ავტორთან;

დამკვეთი:	შპს სითიაფ ID ნომერი: 405045561
ფუნქციური დანიშნულება:	მრავალბინიანი საცხოვრებელი სახლი
პროექტის მისამართი:	ქ. თბილისი, ქუჩა ქერჩის, №6; სკ:01.11.05.029.390

არქიტექტურული ნაწილი

ნახაზი:	მისაწვდომობის გეგმა -6.60 ნიშნულზე

მასშტაბი		თარიღი	2026 წ

საპროექტო ჯგუფი

თანამდებობა	გვარი	ხელმოწერა
არქიტექტორი	ა.ჩუტკერაშვილი	

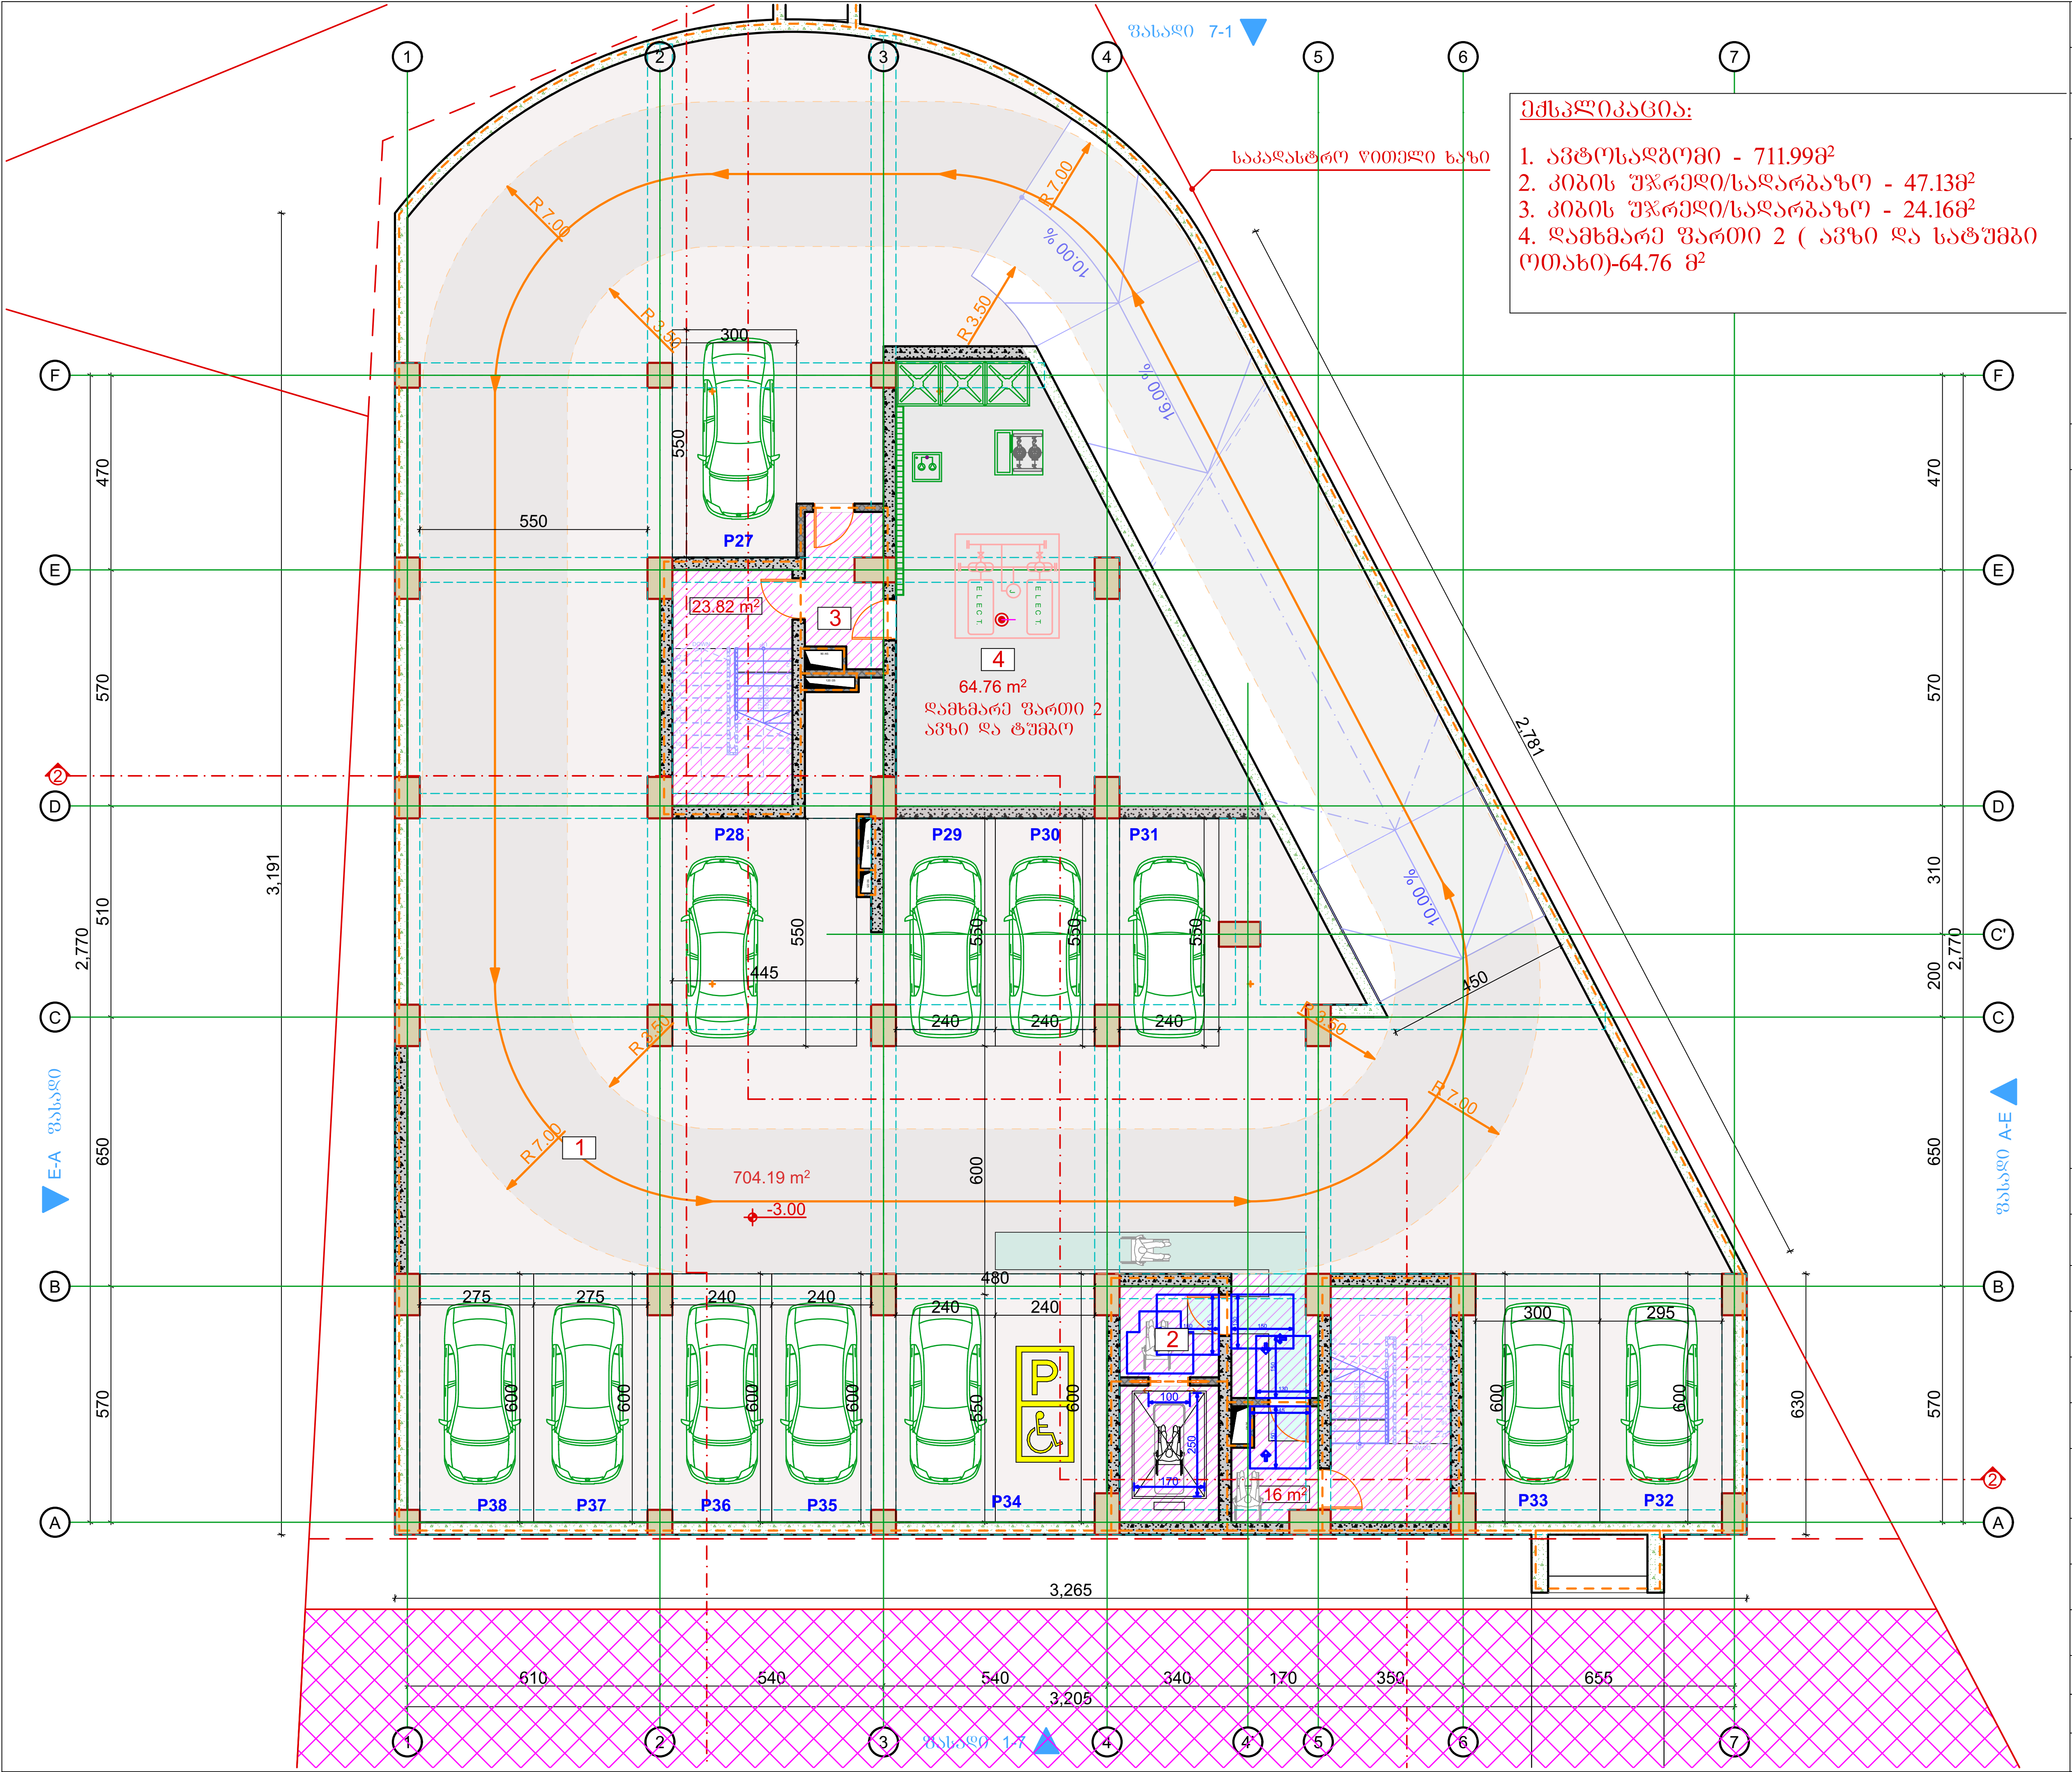

ექსპლიკაცია:

1. ავტოსადგომი - 711.99მ²
2. კიბის უჯრედი/სადარბაზო - 47.13მ²
3. კიბის უჯრედი/სადარბაზო - 24.16მ²
4. დამხმარე ფართი 2 (ავზი და სატუმბი ოთახი)-64.76 მ²

ტიტული	A3	გვერდი
A.		02.20

სიტუაციური სქემა

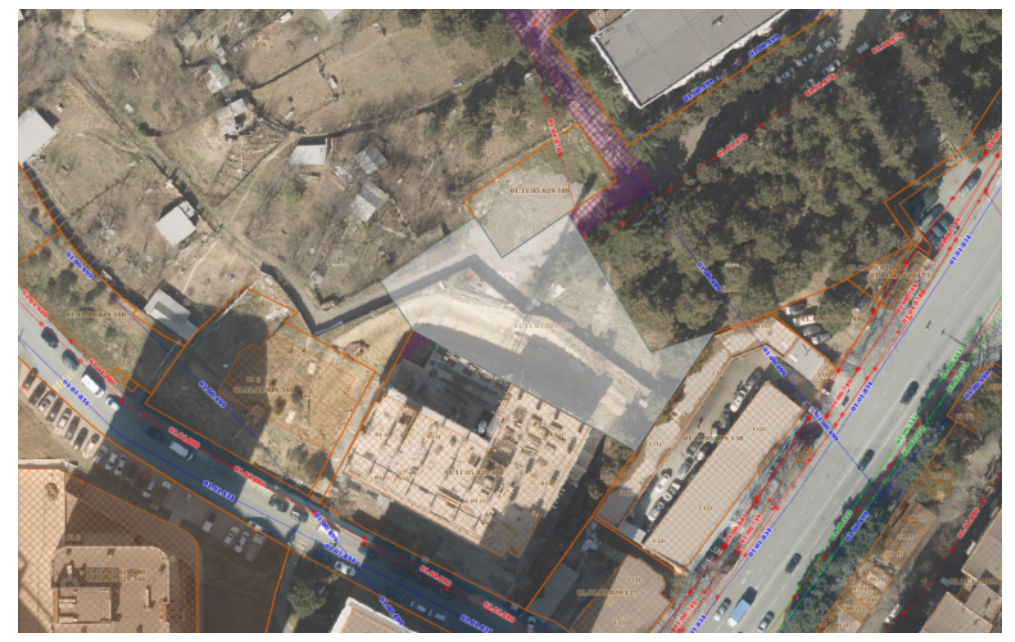

პირობითი აღნიშვნები

შენიშვნები

1. ზომები მოცემულია სანტიმეტრებში;
2. ნახაზზე ყველა ცვლილება შეთანხმებული უნდა იყოს პროექტის ავტორთან;

დამკვეთი:	შპს სითიაფ ID ნომერი: 405045561
ფუნქციური დანიშნულება:	მრავალბინიანი საცხოვრებელი სახლი
პროექტის მისამართი:	ქ. თბილისი, ქუჩა ქერჩის, №6; სკ:01.11.05.029.390

არქიტექტურული ნაწილი

ნახაზი:	მისაწვდომობის გეგმა -3.00 ნიშნულზე

მასშტაბი		თარიღი	2026 წ

საპროექტო ჯგუფი

თანამდებობა	გვარი	ხელმოწერა
არქიტექტორი	ა.ჩუტკერაშვილი	

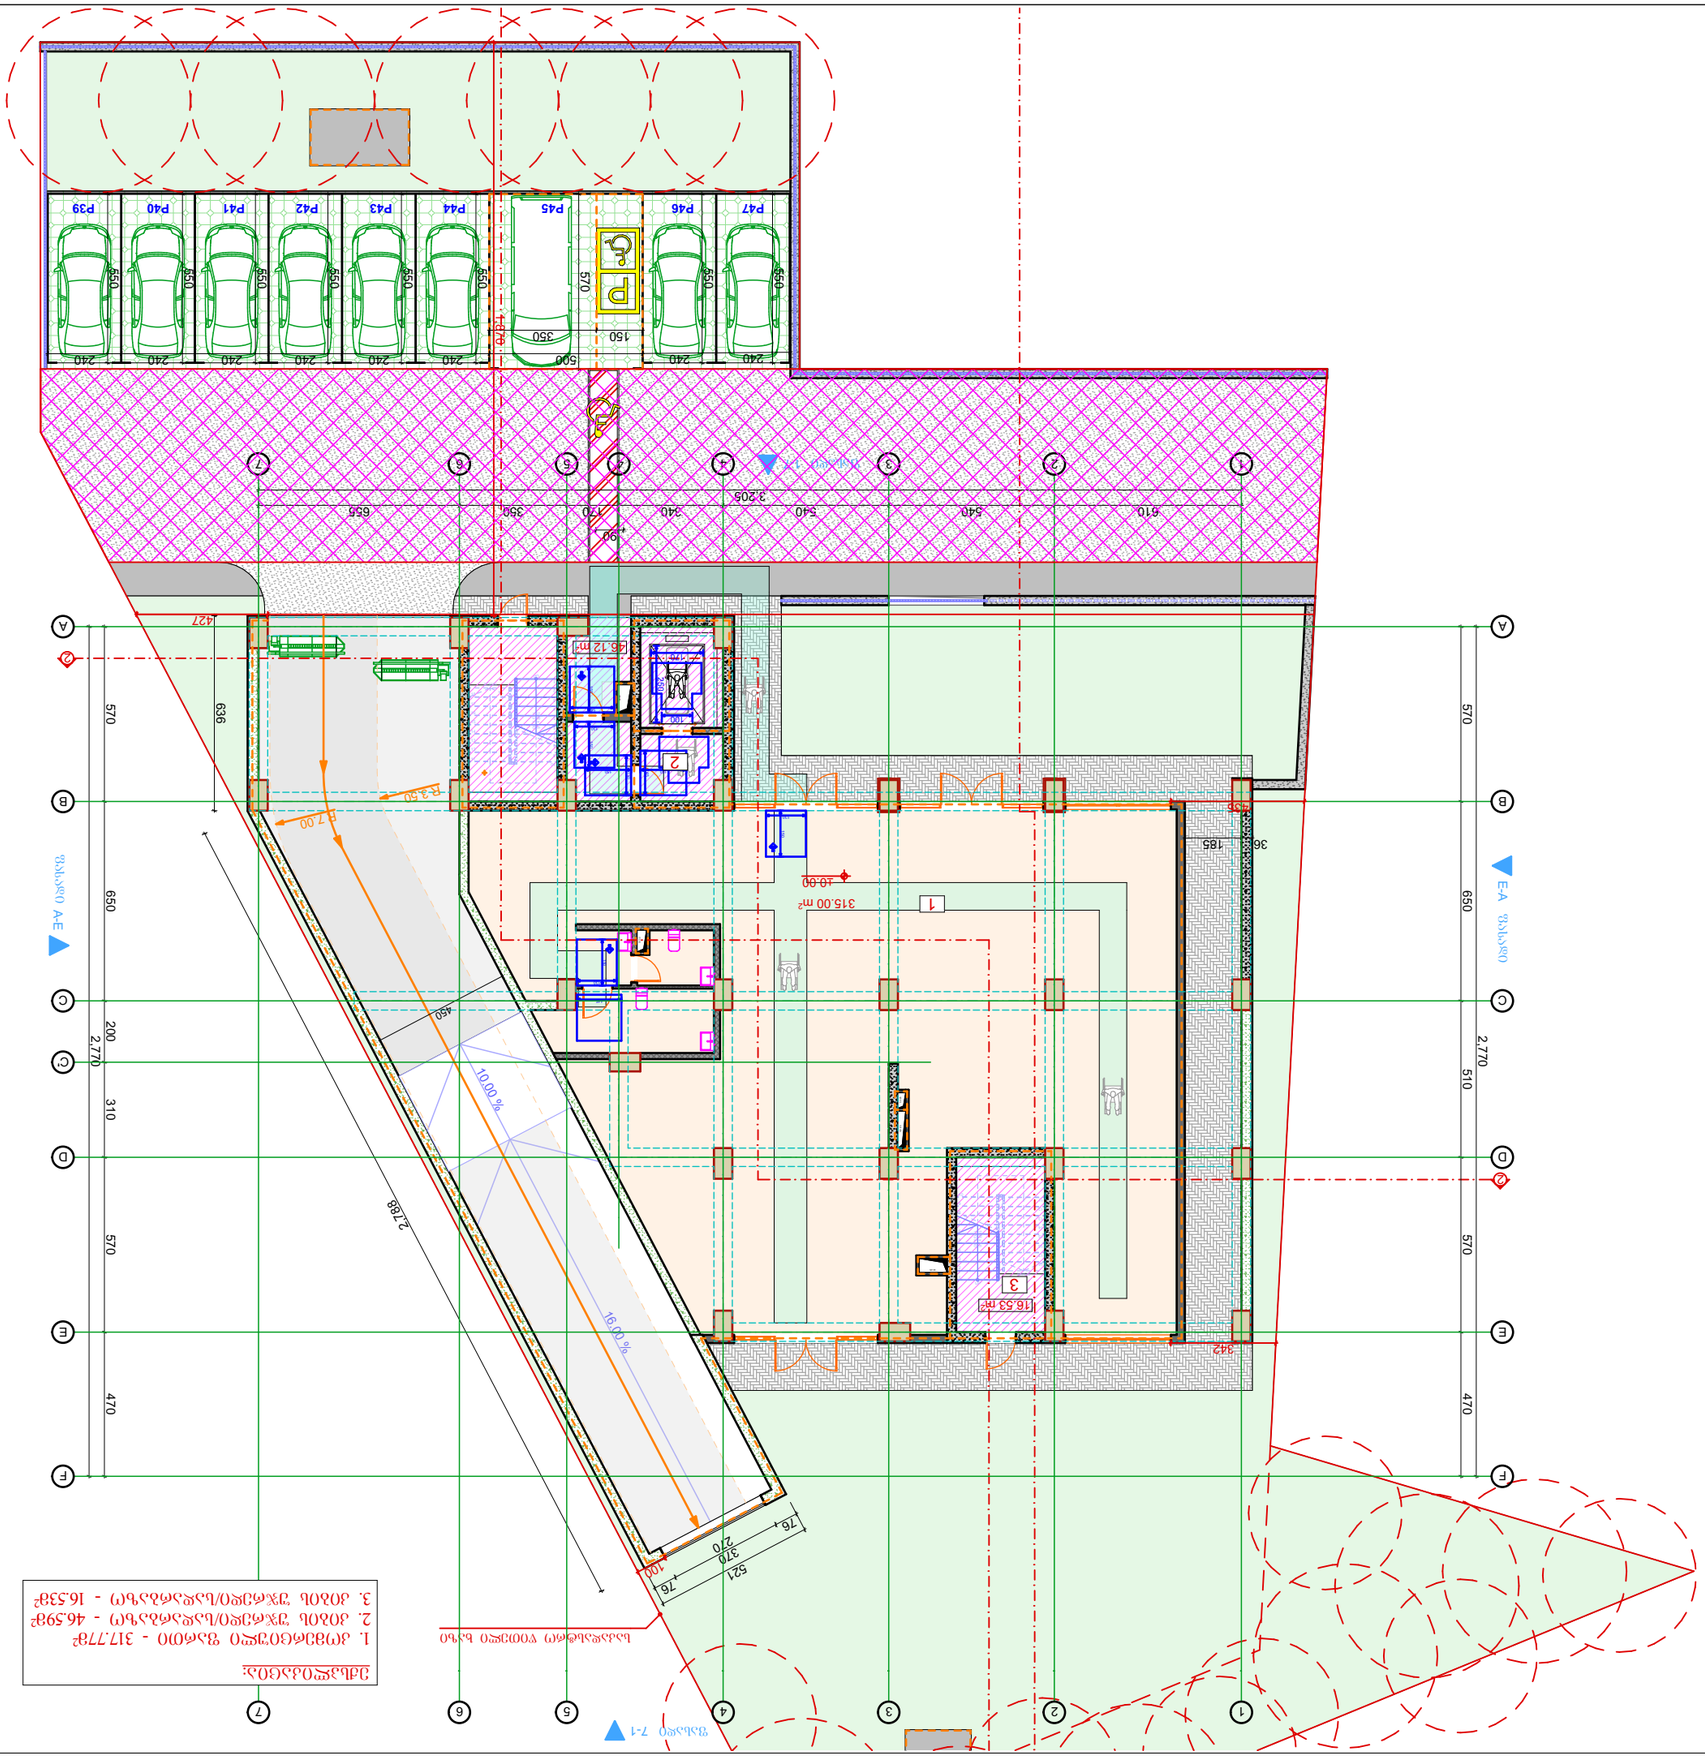
















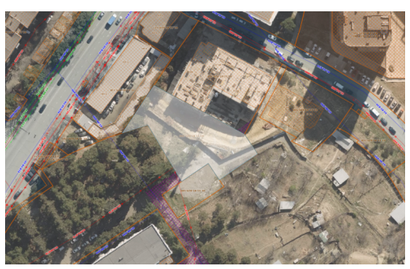


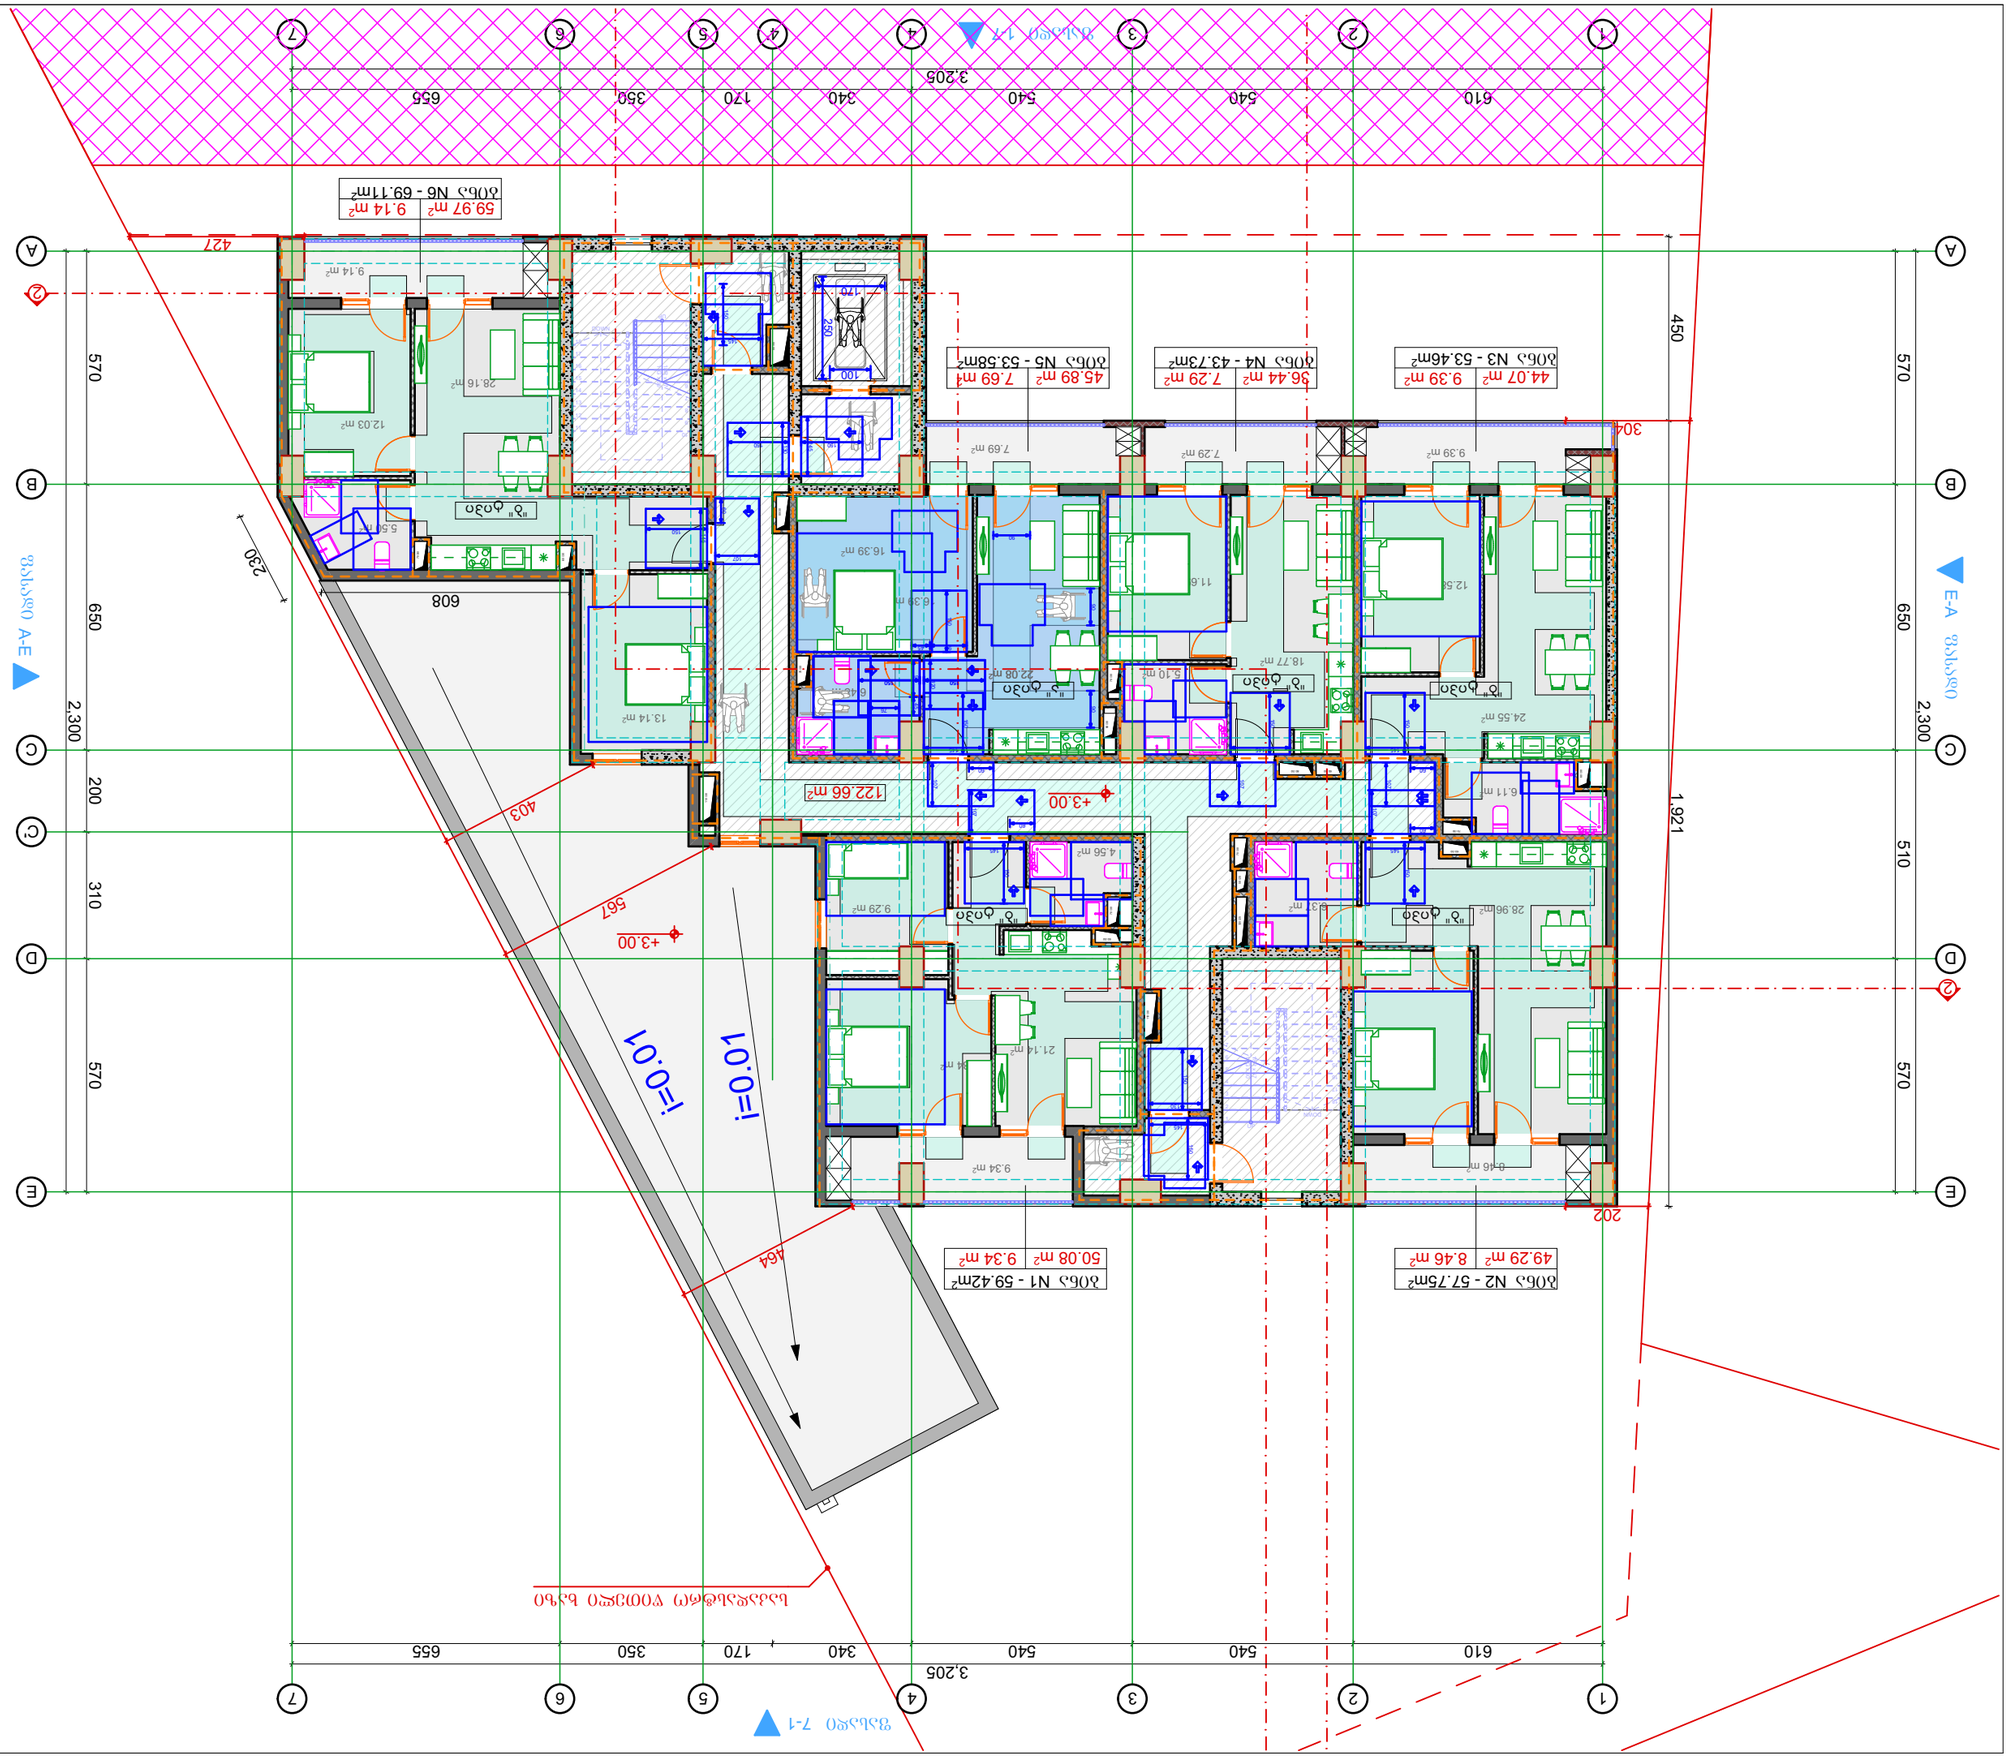

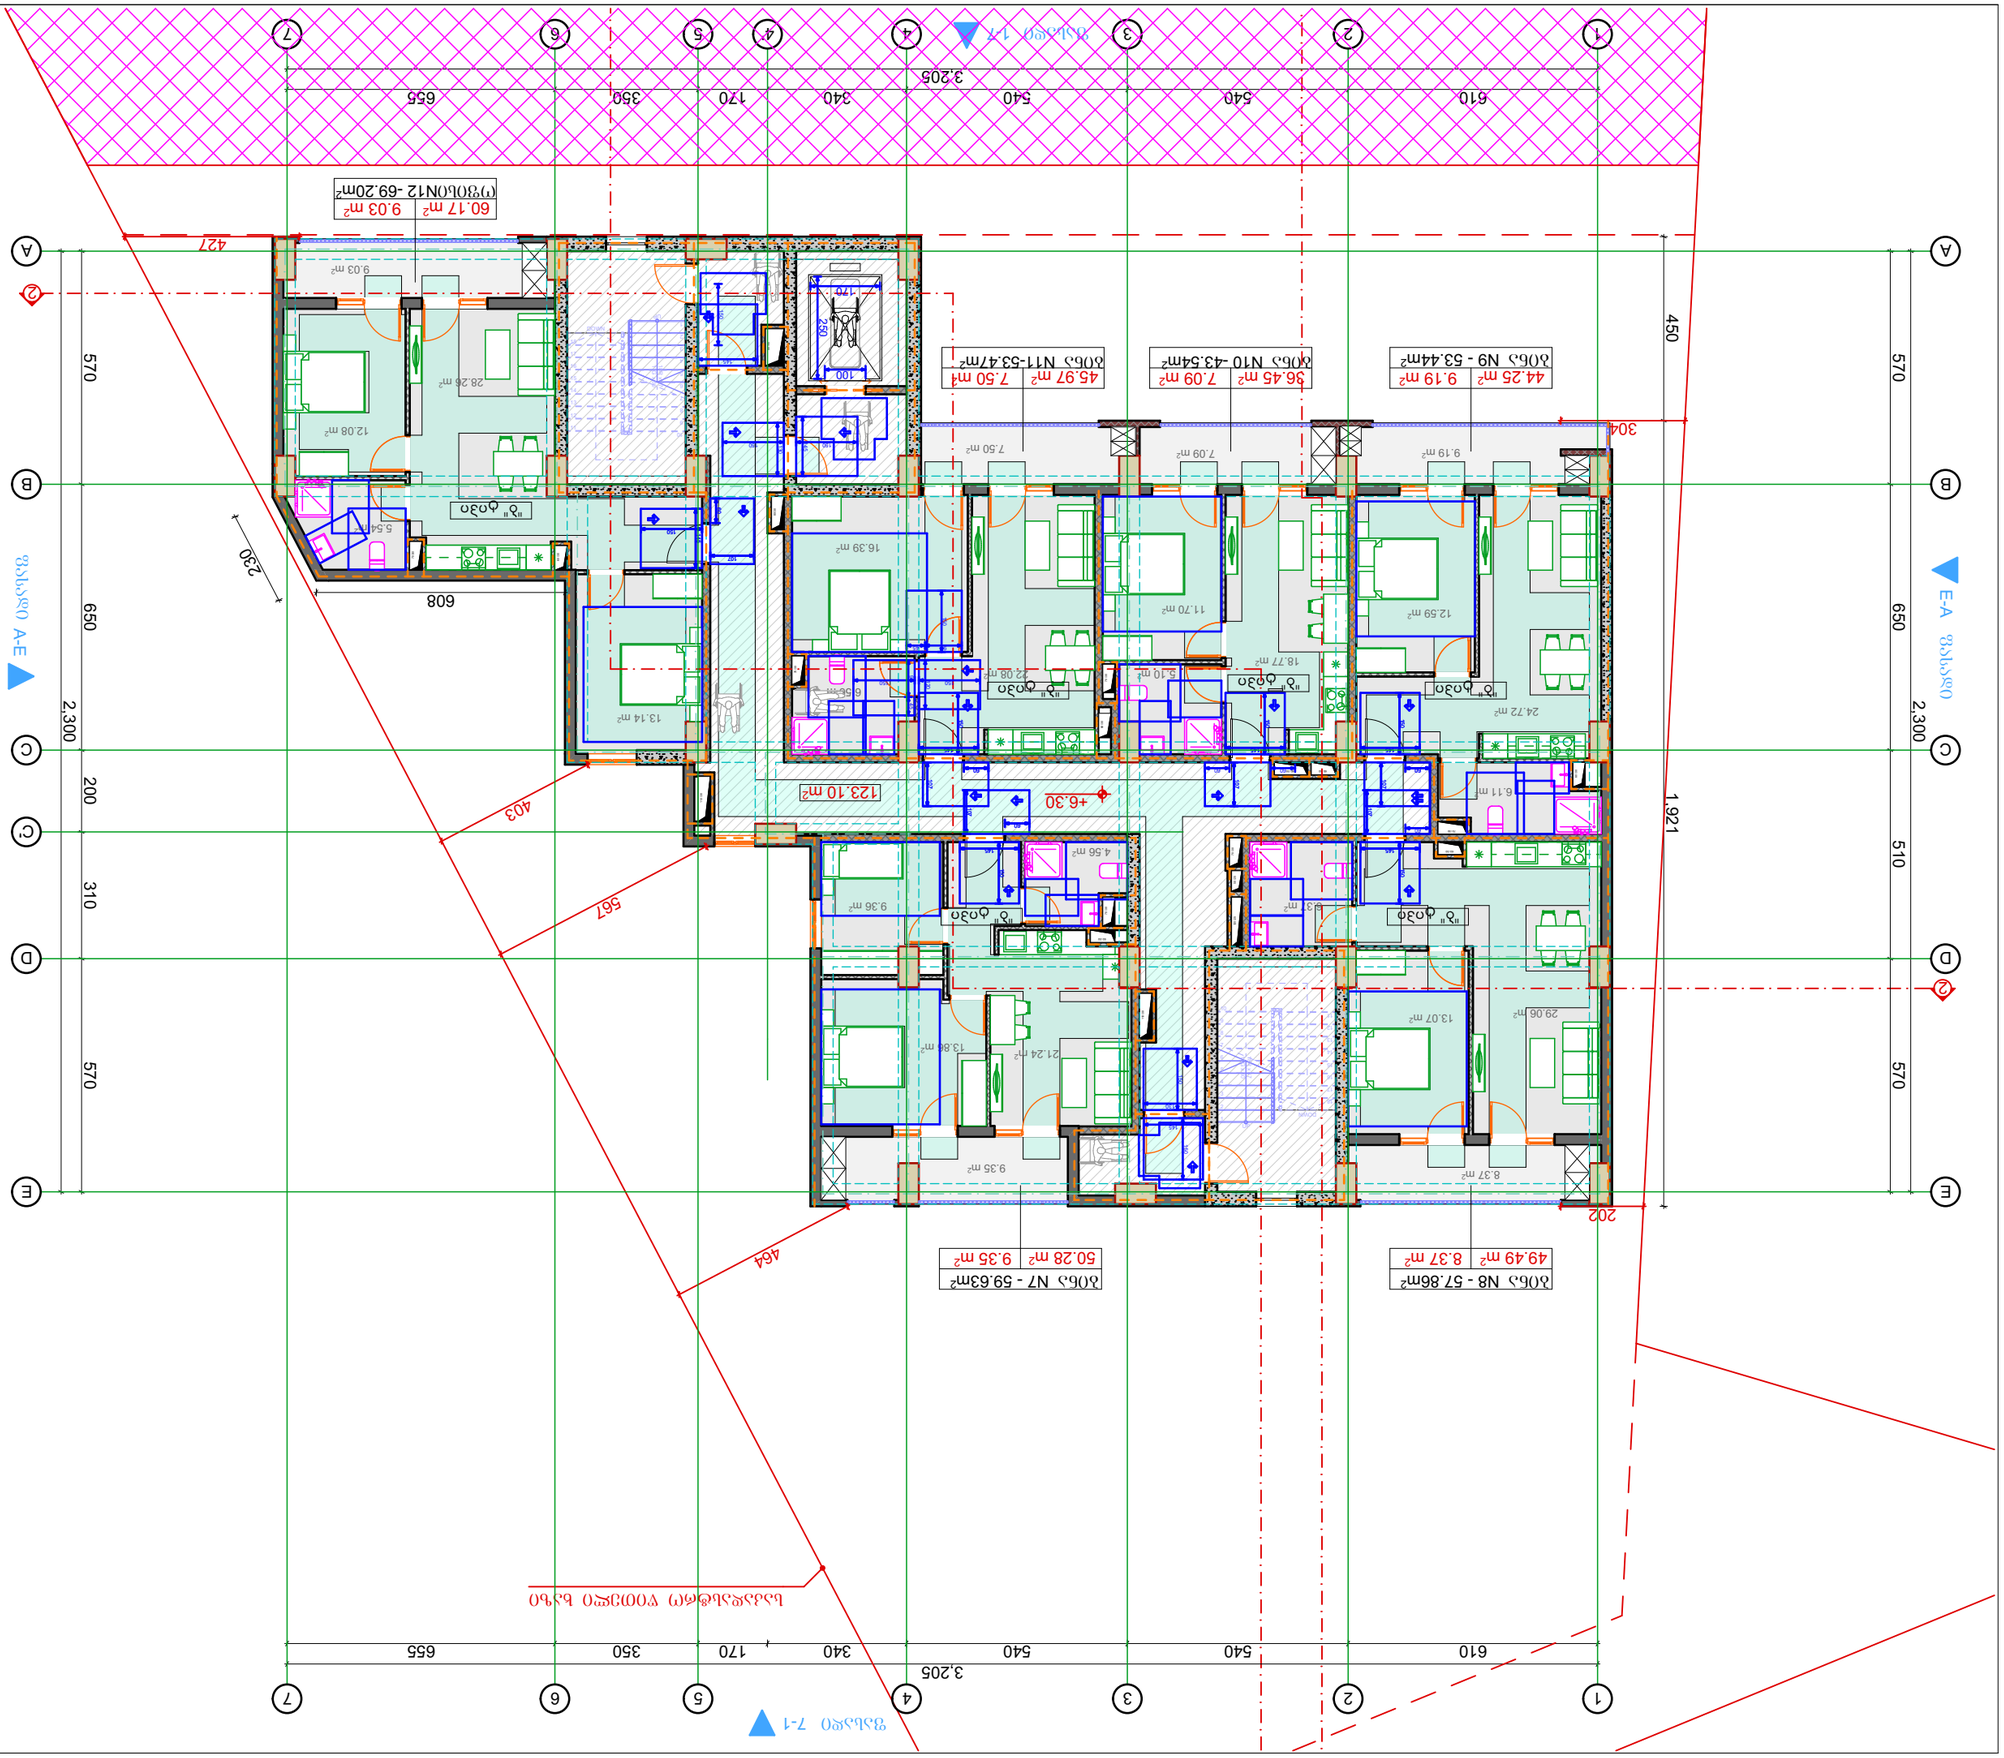



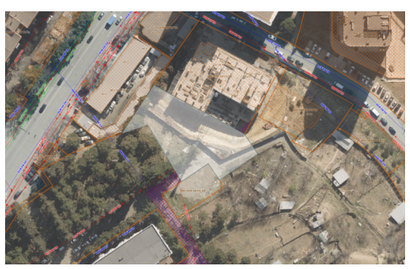









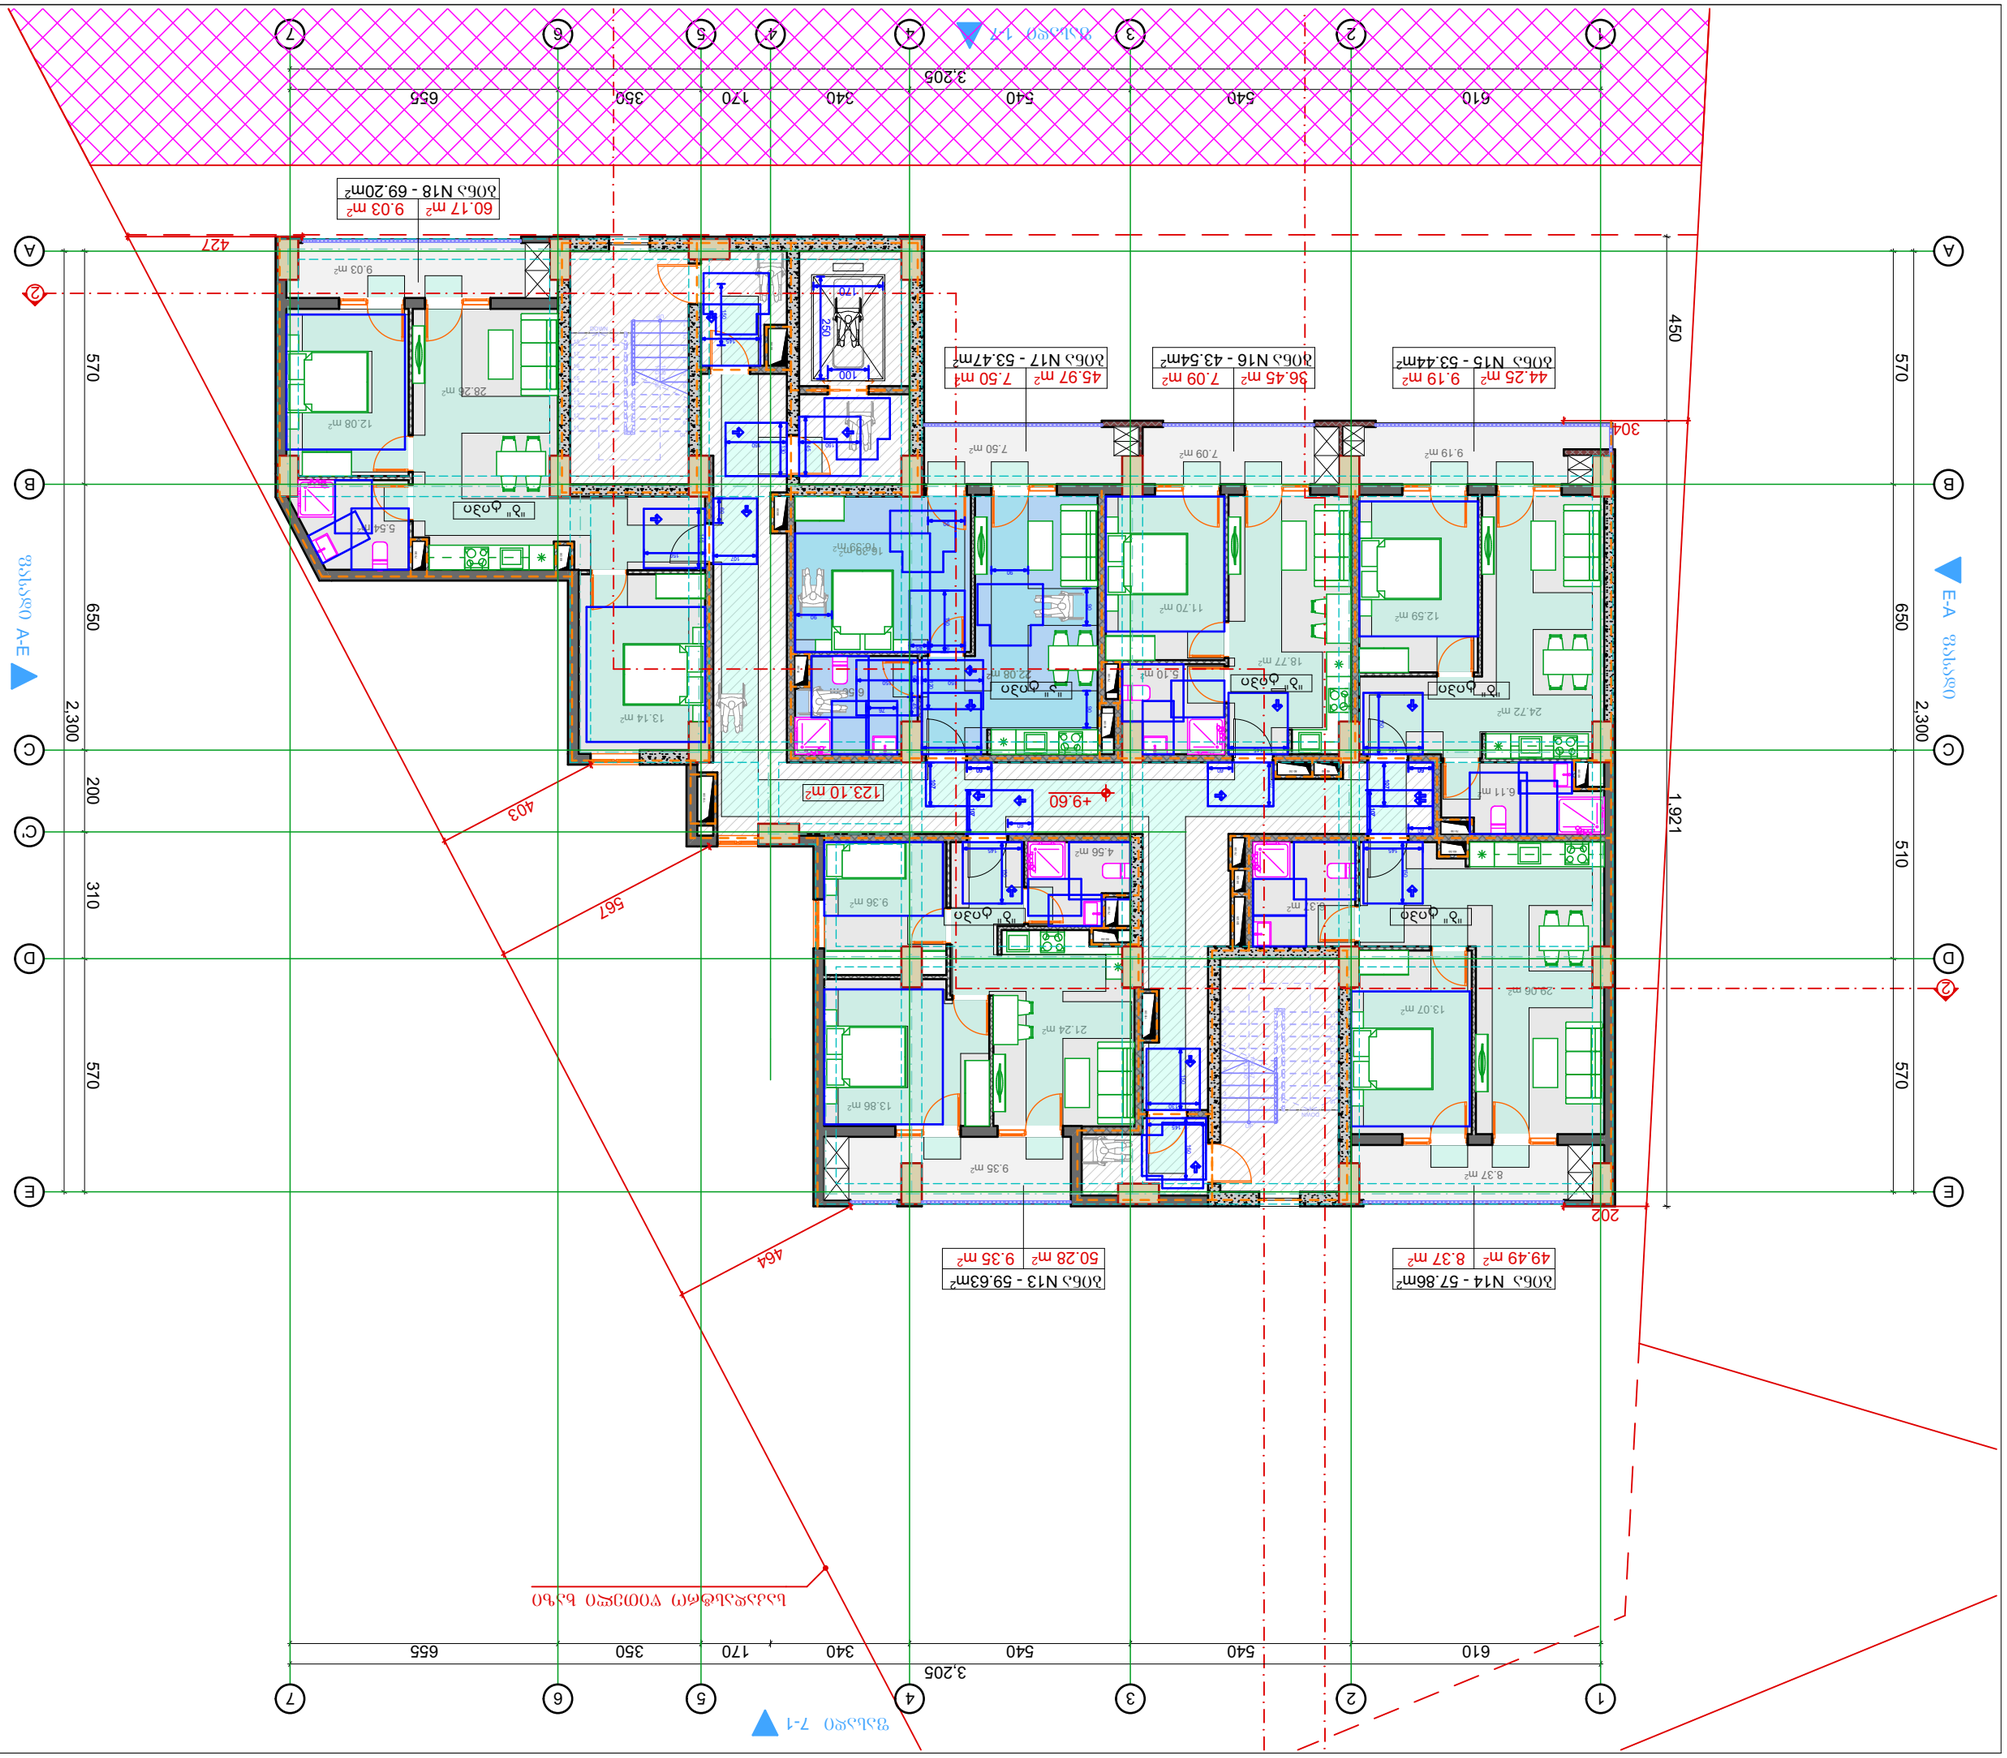











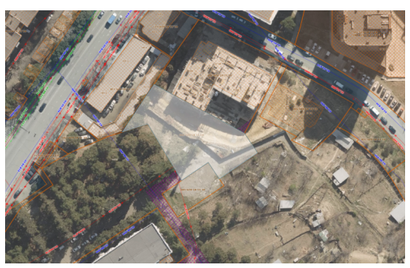


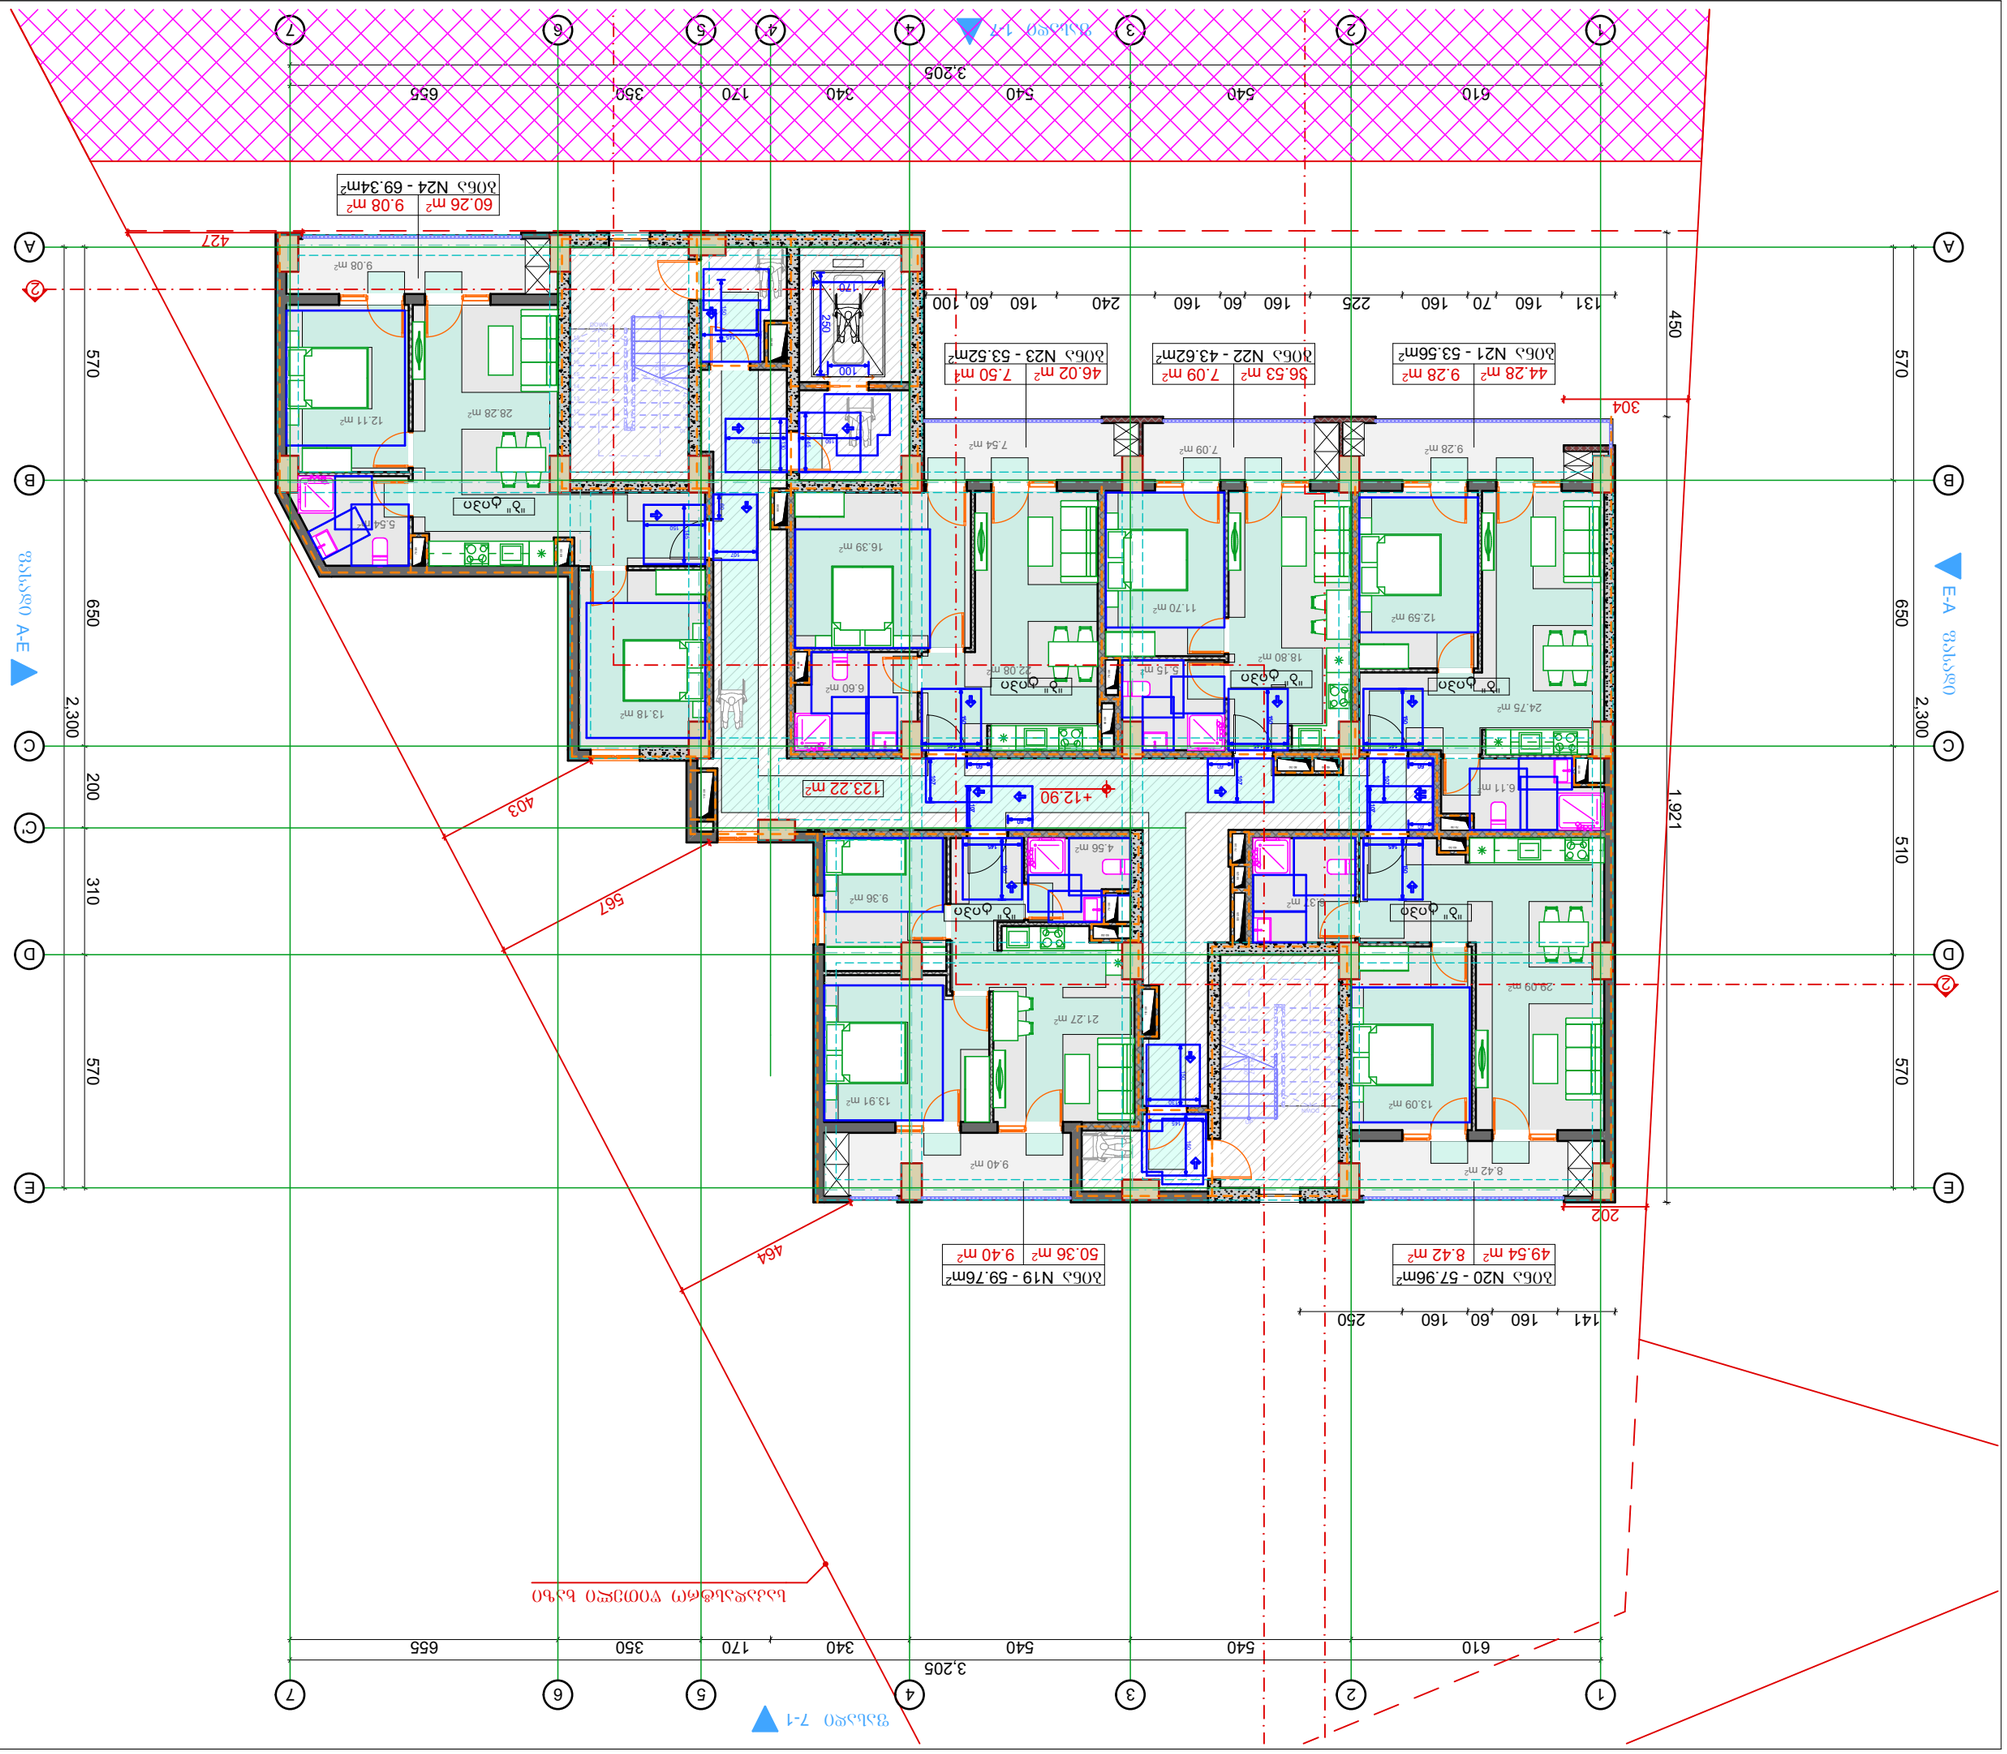



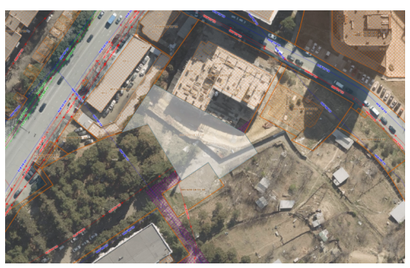


















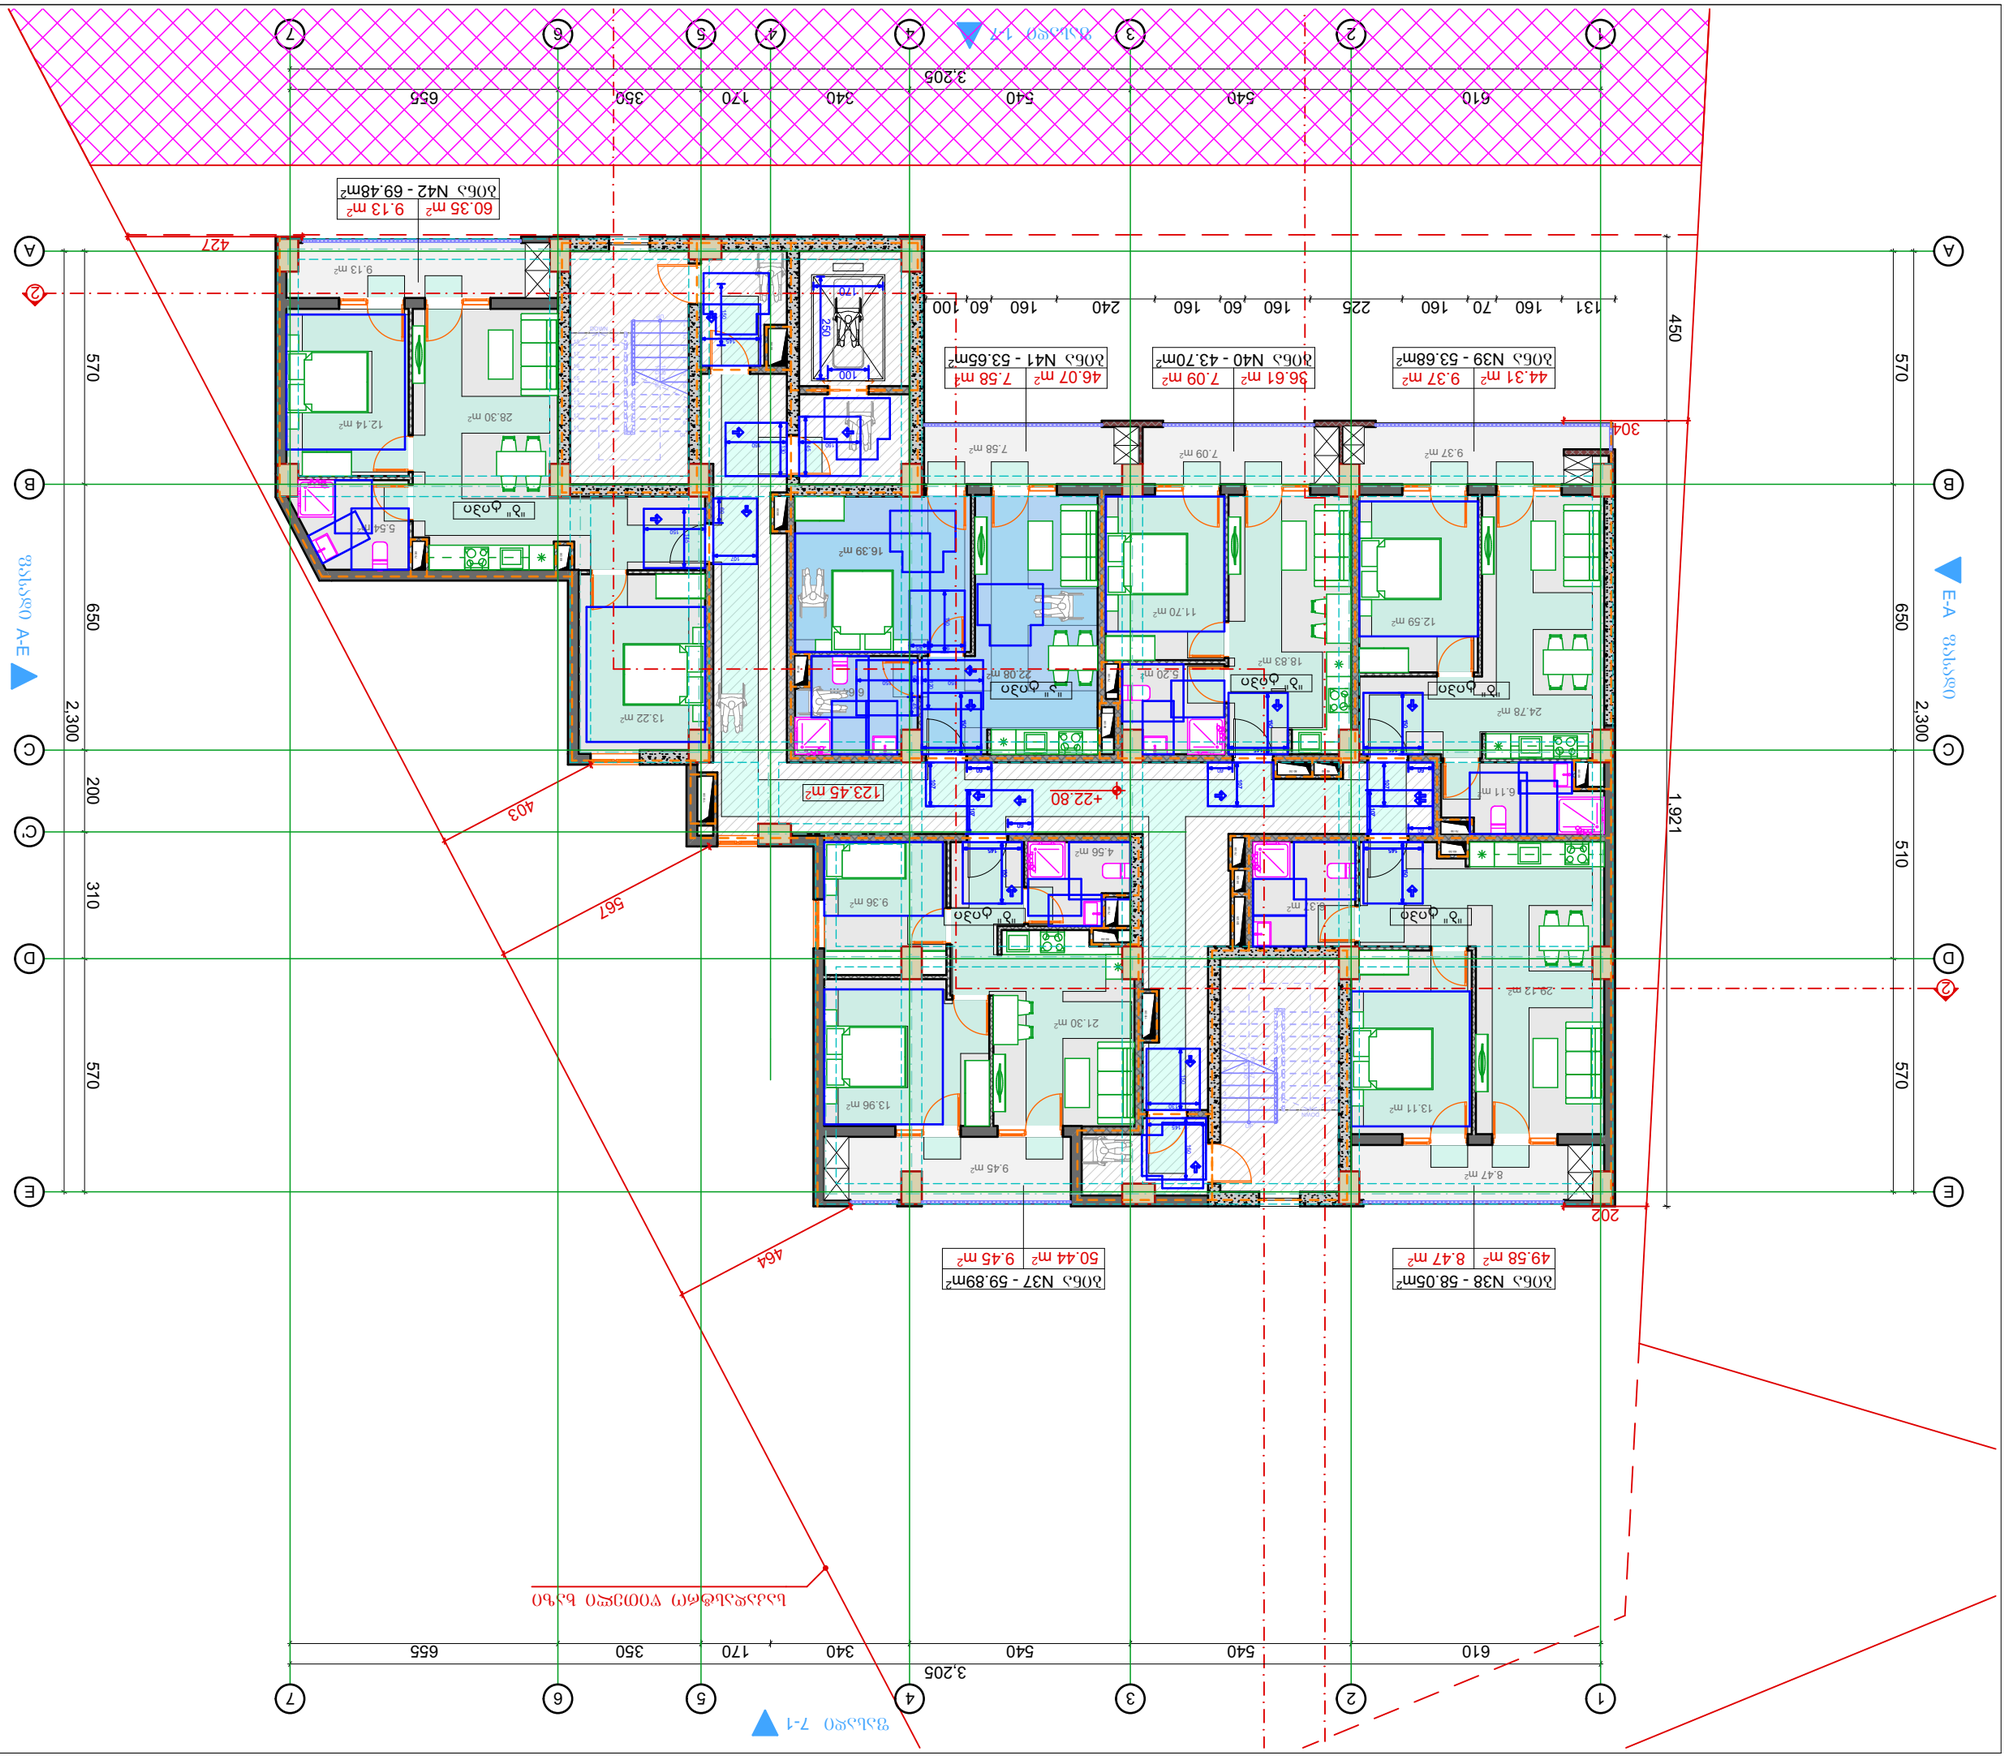

ნახაზის სათაური

ზოგადი ინფორმაცია

პროექტი	A3
A.	02.28

ტიპიური სართულის გეგმა

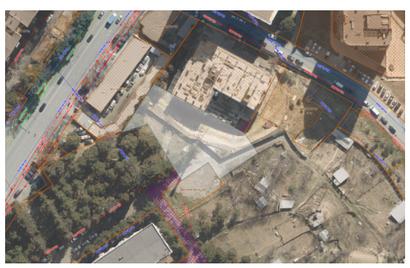

ნახაზების სია

1. ზოგადი ინფორმაცია სართულის გეგმის შესახებ		
2. ნახაზის ტიპი სართულის ფრაგმენტის გეგმა		
ტიპიური სართულის გეგმა:		

ნახატის ტიპი

ნახატის:	ათვისებული ტერიტორიის +22.80 გეგმა/ხედი	
ავტორები	**თარიღი**	2026 წ

სართულიანობა და ფართობების ცხრილი

სართულიანობა		
ფართობის ტიპი	ფართი	სართულიანობის კოეფიციენტი

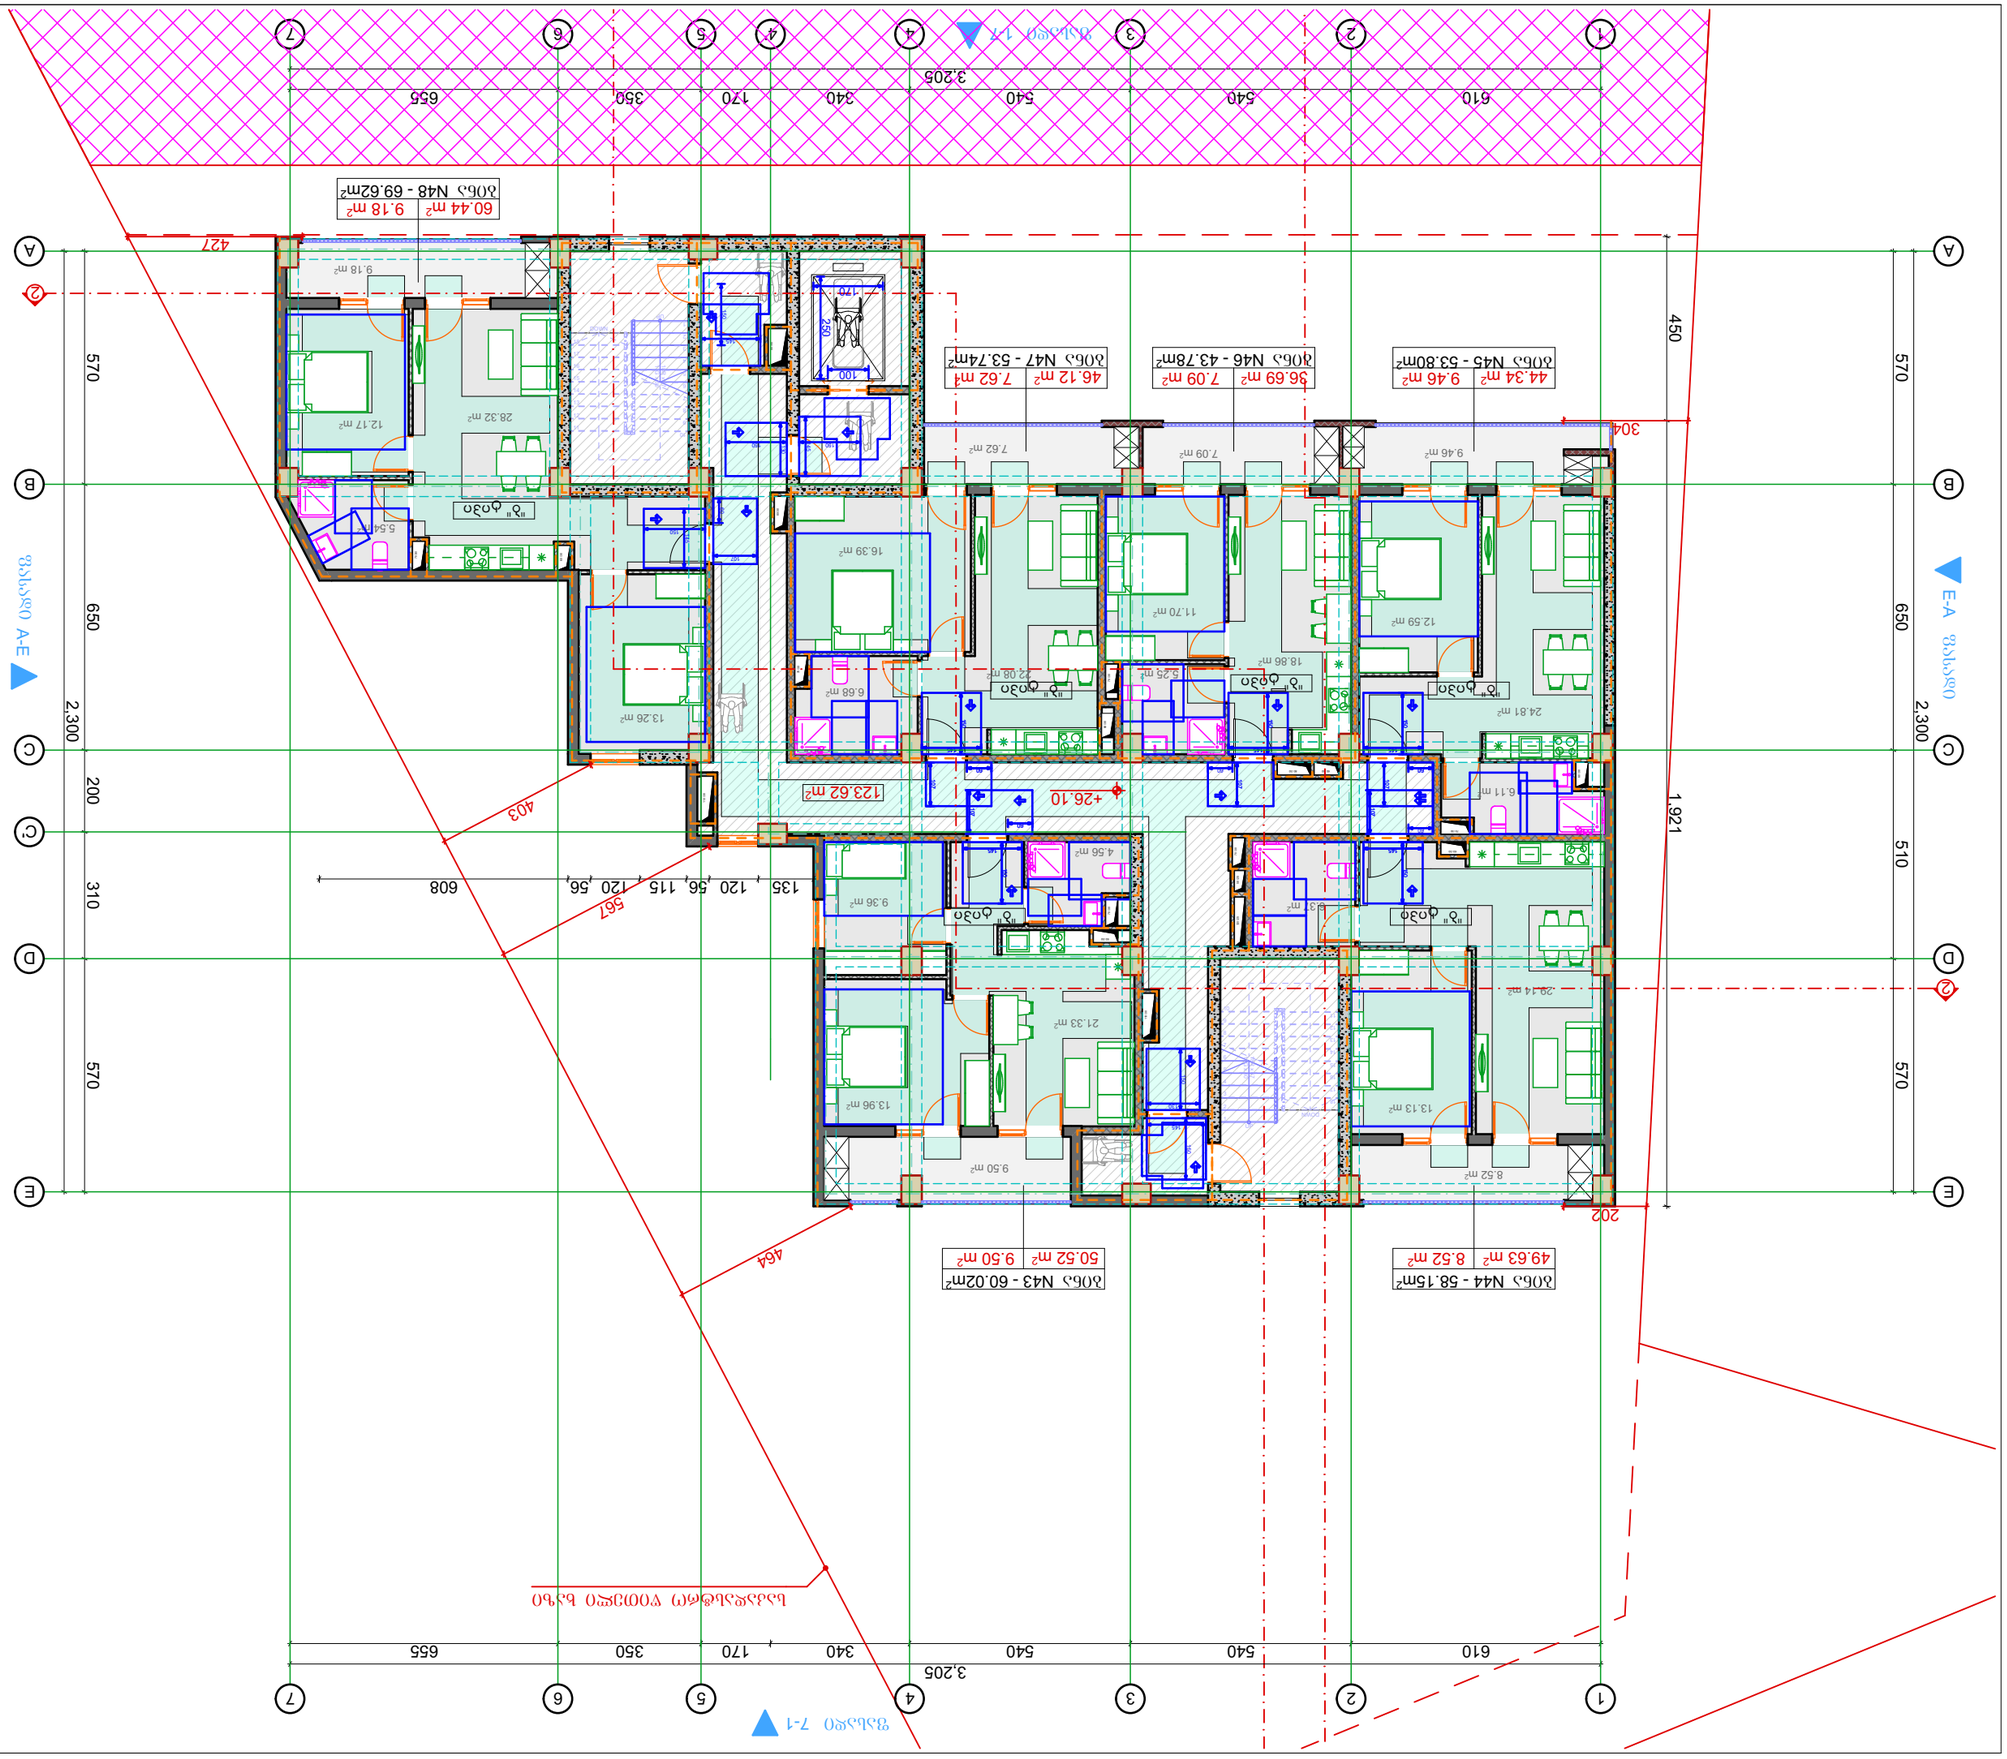












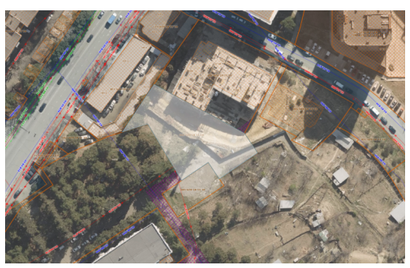


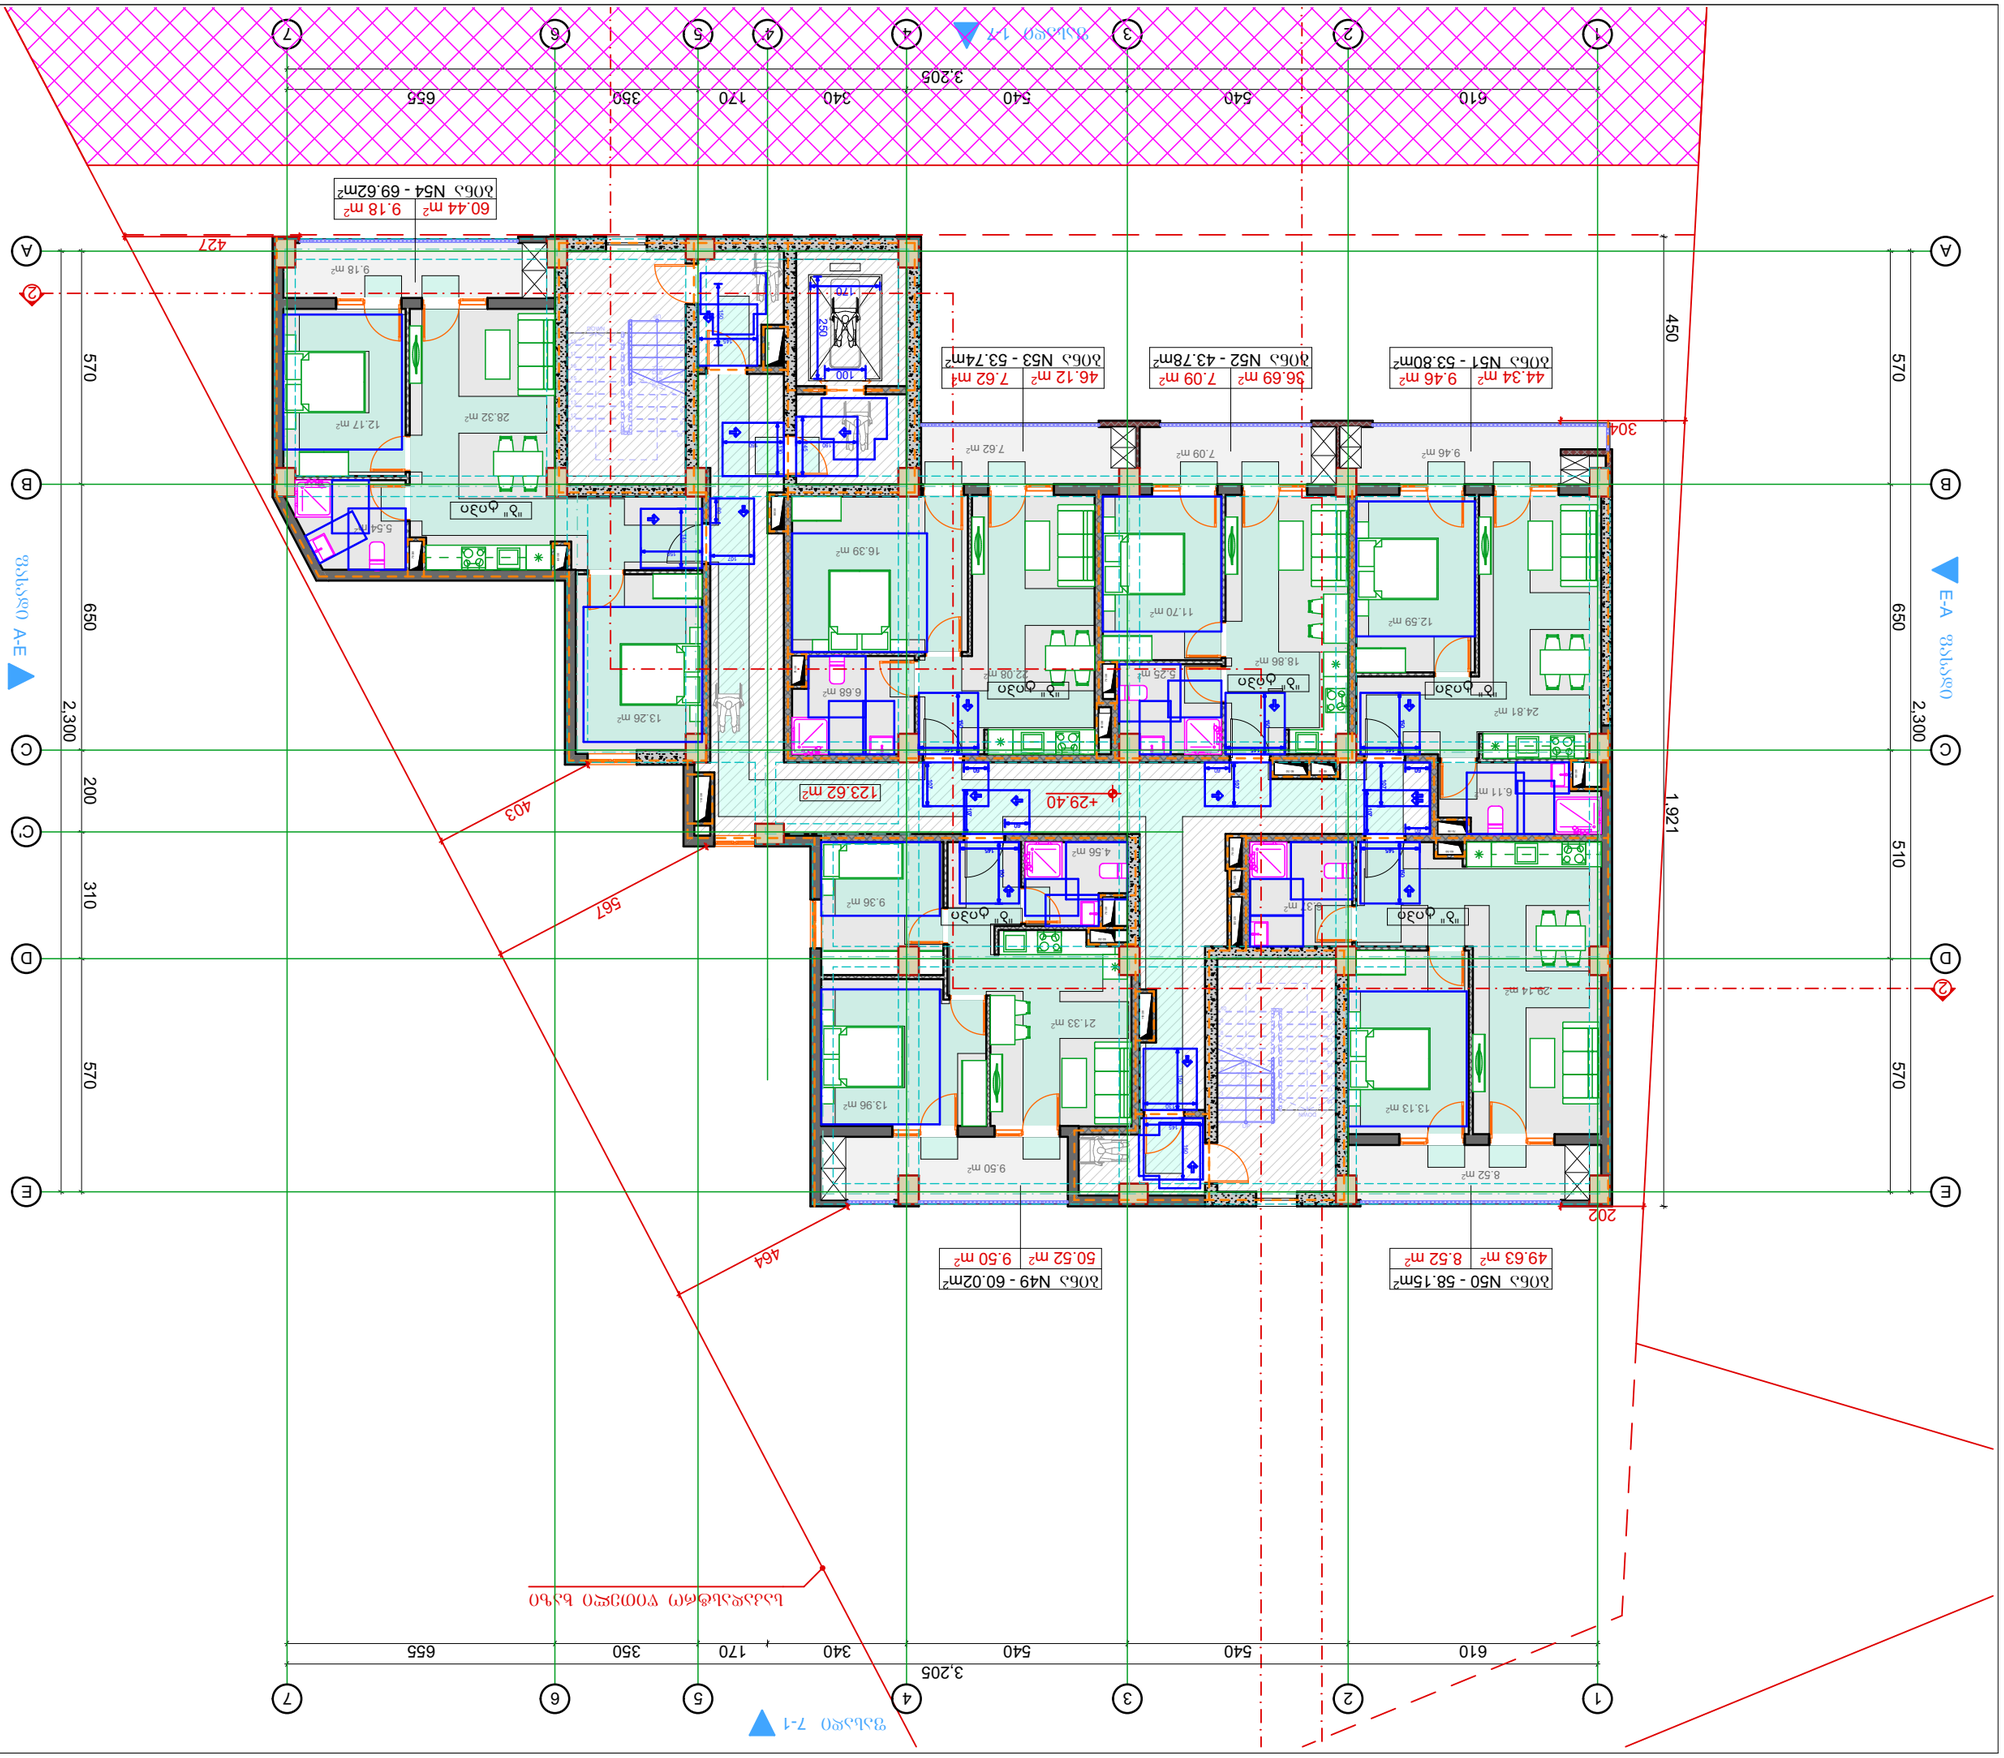

პროექტის ავტორი	ა.ბარამიძე/ა.ბარამიძე	
მასშტაბი	ბინა	სართული
სართულის გეგმა		
პროექტის:	ბინების +29.40 სართულის გეგმა, ფასადები, ჭრილი	
პროექტის ავტორი	ა.ბარამიძე	2026 წ

ტიპული	A3	გვერდი
A.		02.31

სიტუაციური სქემა

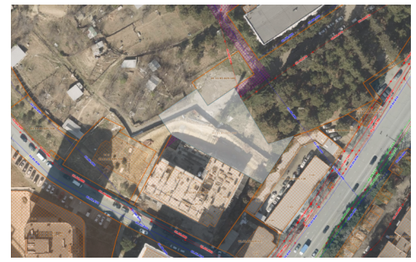

პირობითი აღნიშვნები

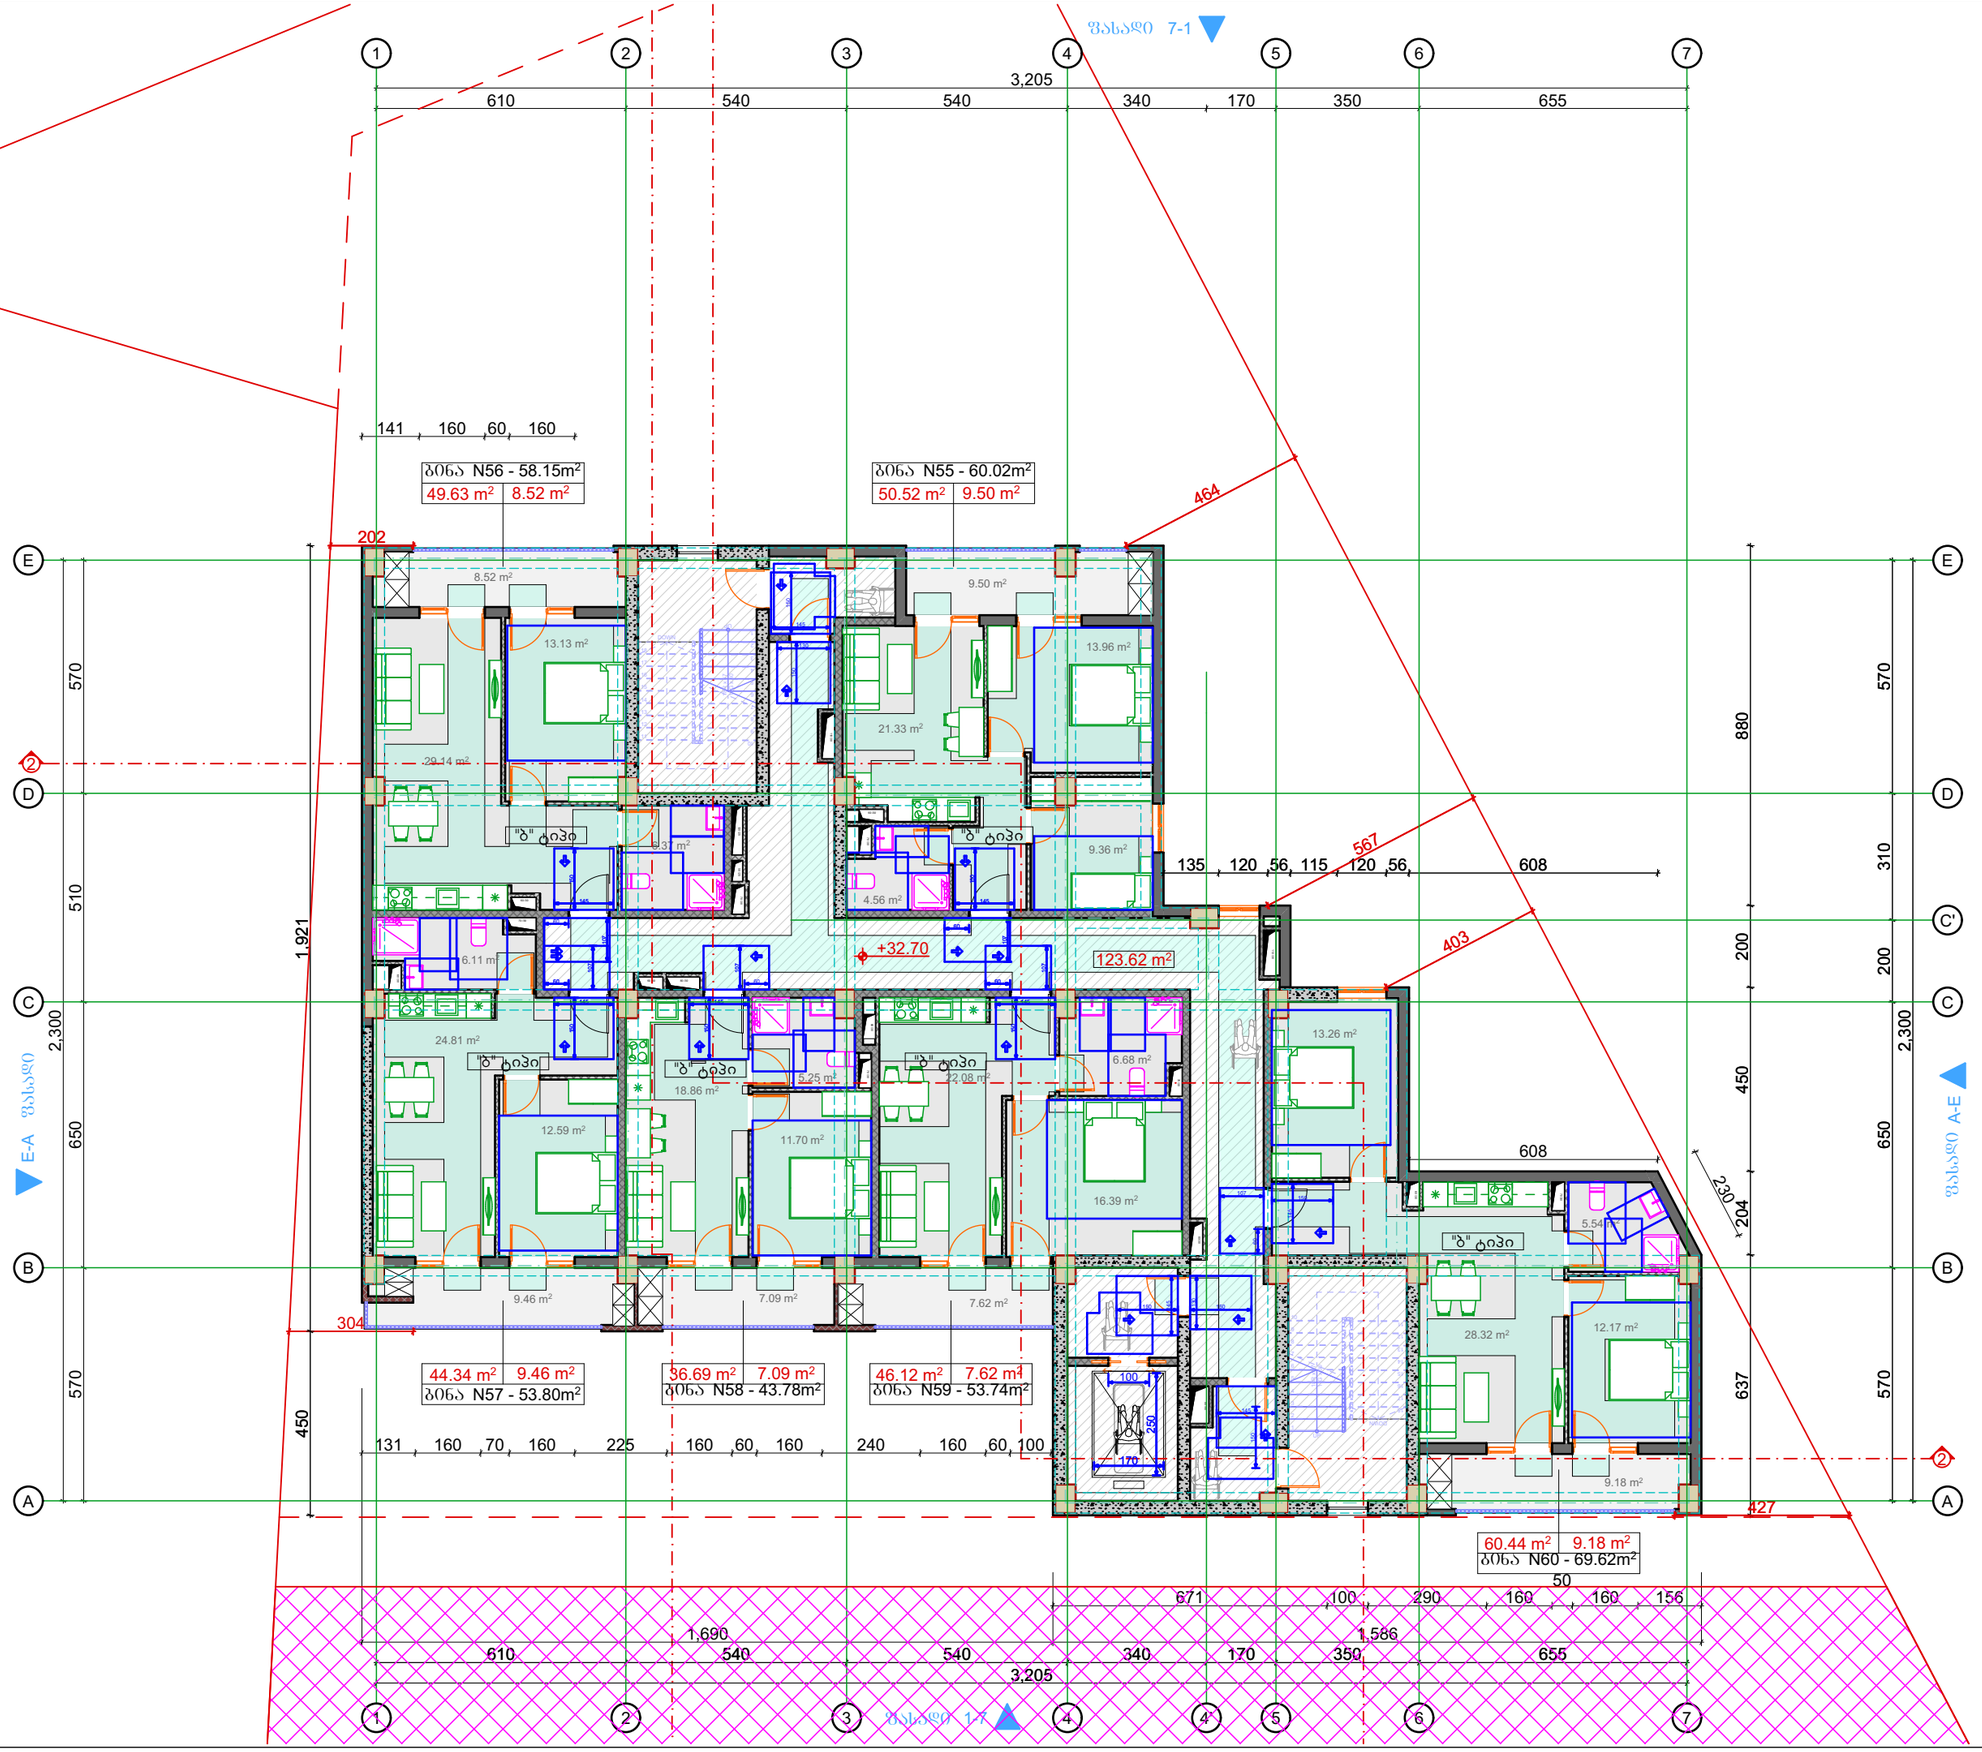

შენიშვნები

1. ზომები მოცემულია სანტიმეტრებში;
2. ნახაზზე ყველა ცვლილება შეთანხმებული უნდა იყოს პროექტის ავტორთან;

დამკვეთი:	შპს სითიაფ ID ნომერი: 405045561
ფუნქციური დანიშნულება:	მრავალბინიანი საცხოვრებელი სახლი
პროექტის მისამართი:	ქ. თბილისი, ქუჩა ქერჩის, №6; ს/კ:01.11.05.029.390

არქიტექტურული ნაწილი

ნახაზი:	მისაწვდომობის გეგმა +32.70 ნიშნულზე

მასშტაბი		თარიღი	2026 წ

საპროექტო ჯგუფი

თანამდებობა	გვარი	ხელმოწერა
არქიტექტორი	ა.ჩუბაქარაშვილი	

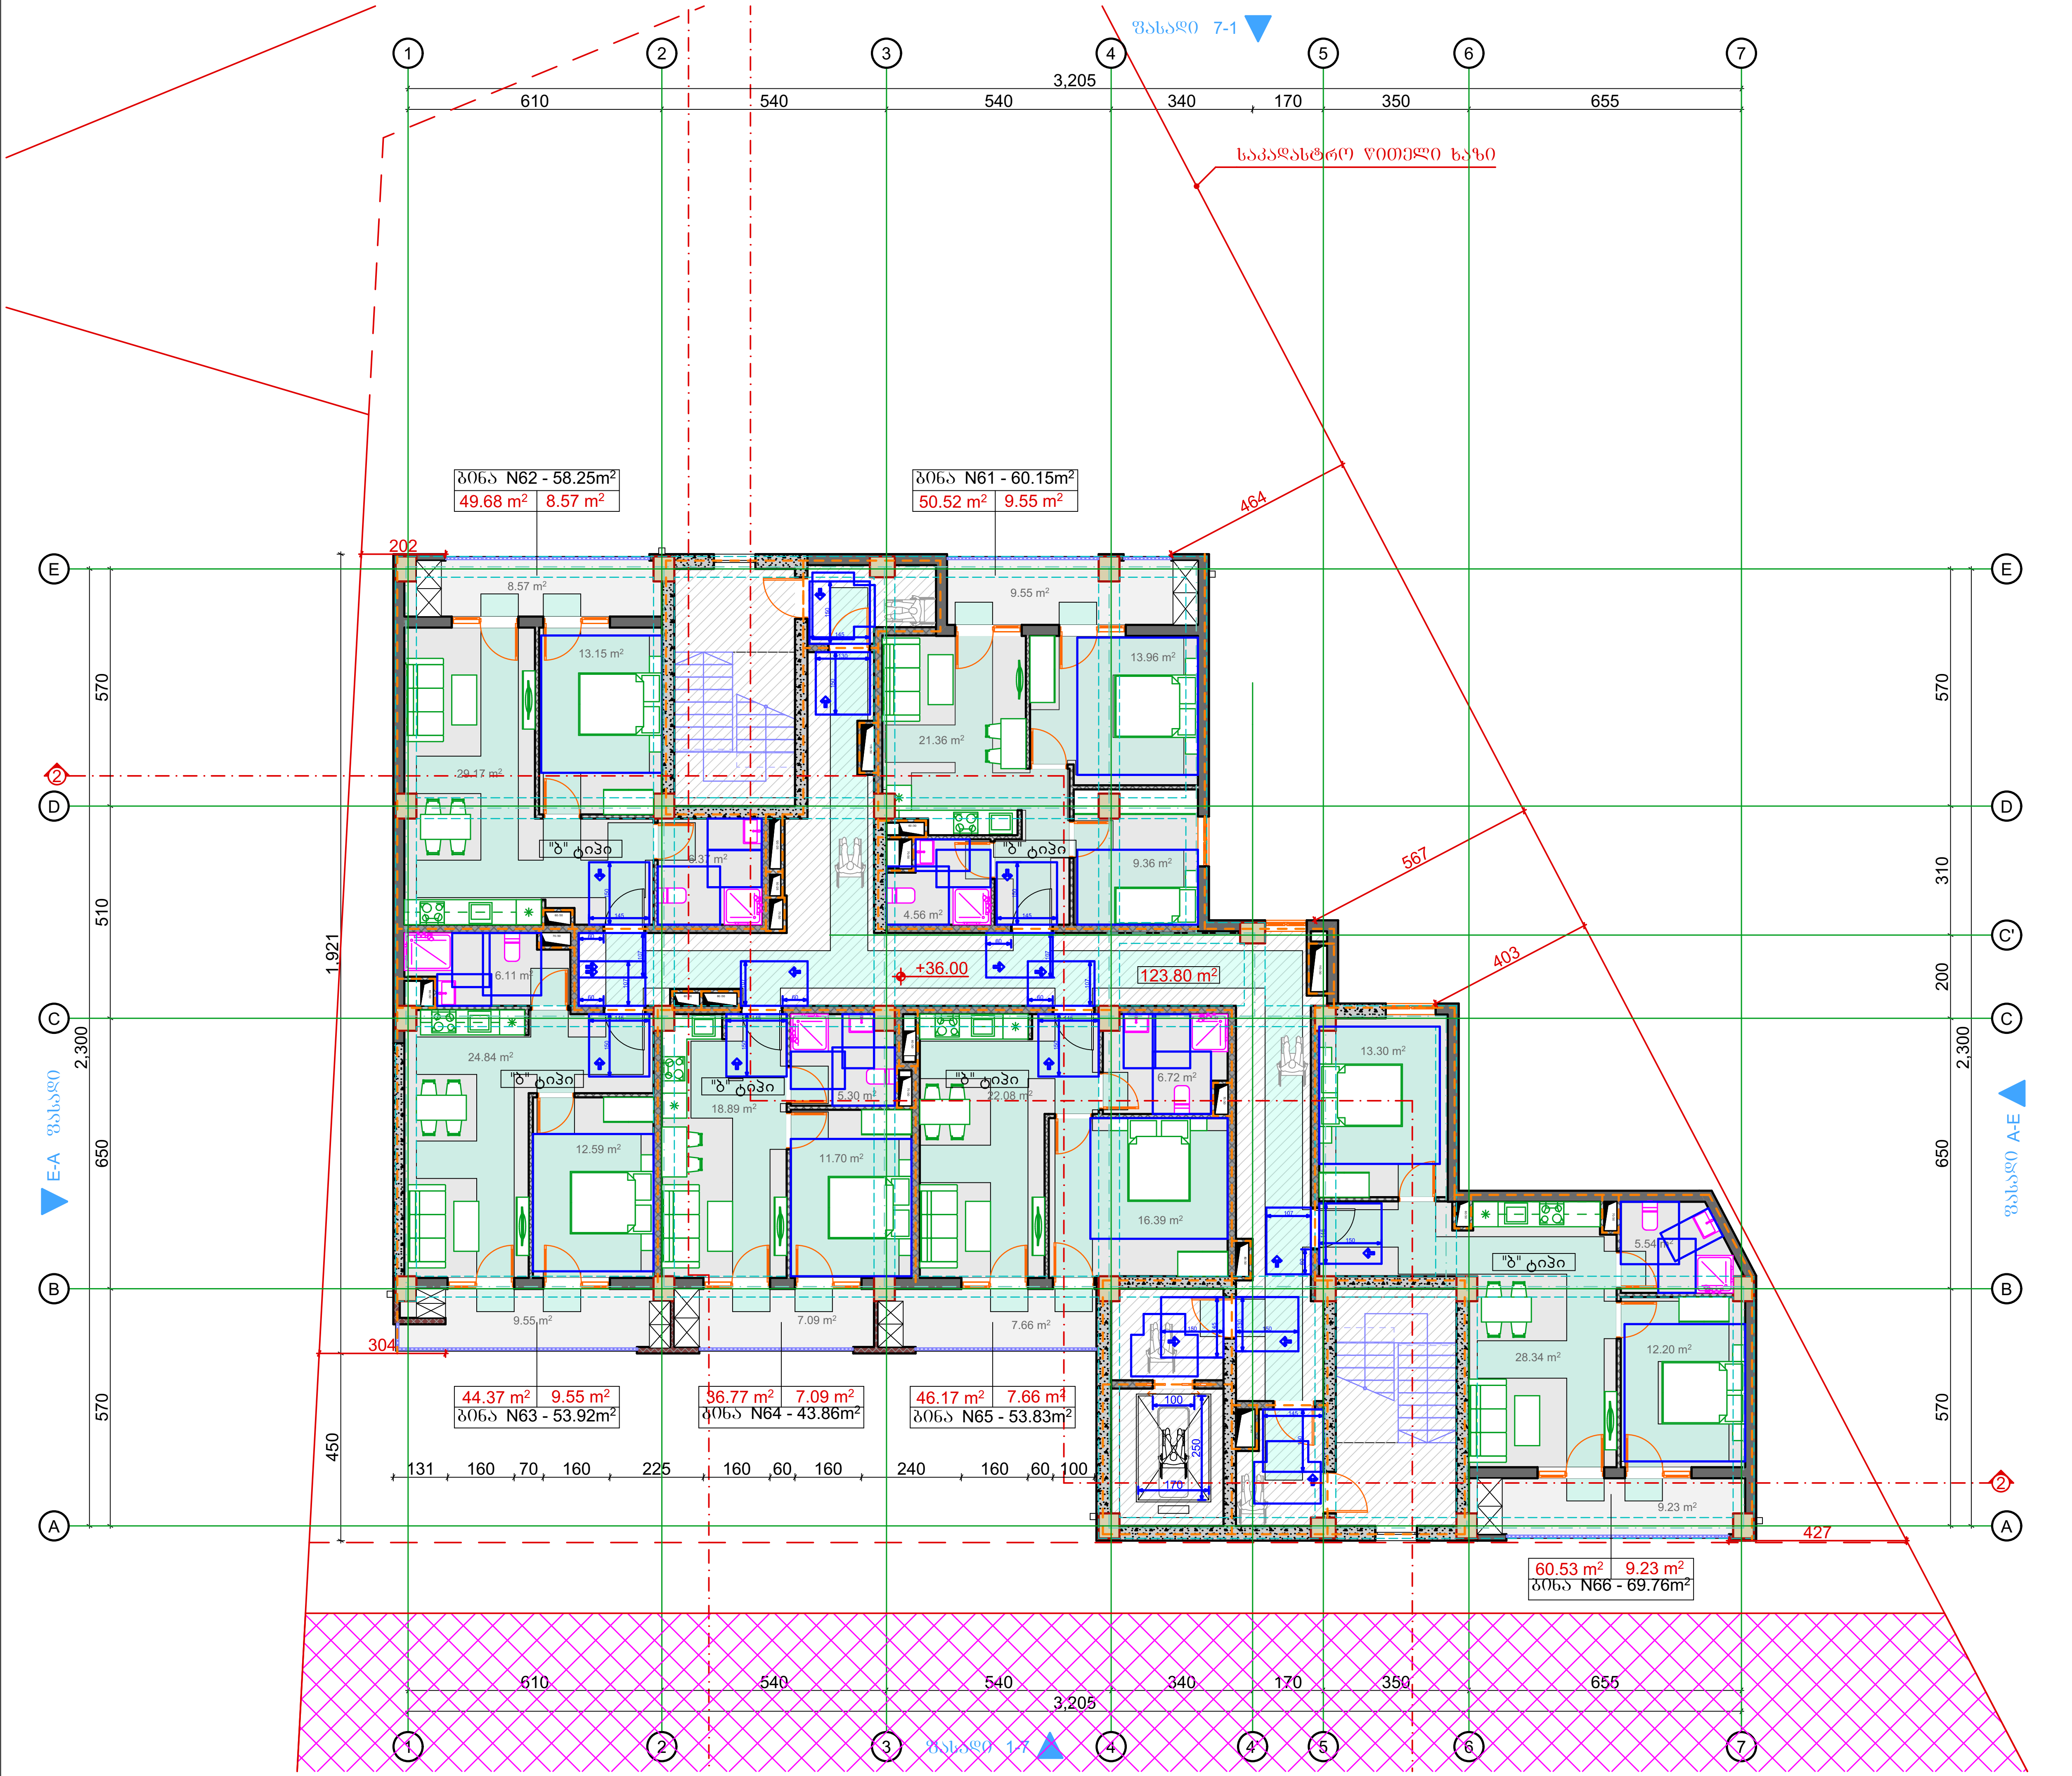

ტიტული	A3	გვერდი
A.		02.32

სიტუაციური სქემა

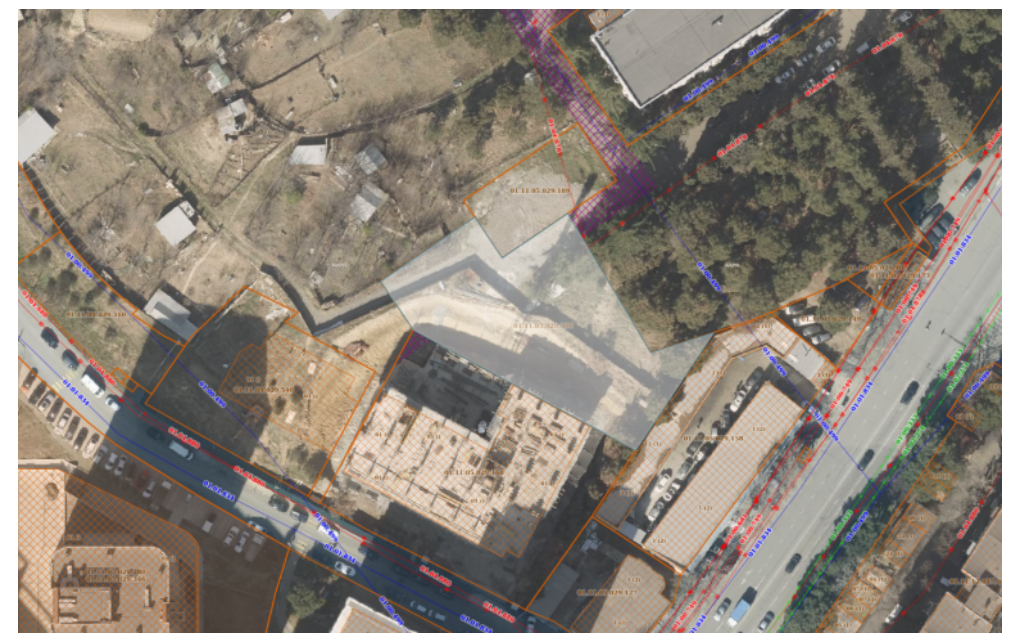

პირობითი აღნიშვნები

შენიშვნები

1. ზომები მოცემულია სანტიმეტრებში;
2. ნახაზზე ყველა ცვლილება შეთანხმებული უნდა იყოს პროექტის ავტორთან;

დამკვეთი:	შპს სითიაფ ID ნომერი: 405045561
ფუნქციური დანიშნულება:	მრავალბინიანი საცხოვრებელი სახლი
პროექტის მისამართი:	ქ. თბილისი, ქუჩა ქერჩის, №6; სკ:01.11.05.029.390

არქიტექტურული ნაწილი

ნახაზი:	მისაწვდომობის გეგმა +36.00 ნიშნულზე

მასშტაბი		თარიღი	2026 წ

საპროექტო ჯგუფი

თანამდებობა	გვარი	ხელმოწერა
არქიტექტორი	ა.ჩუტკერაშვილი	

ტიპული	A3	გვერდი
A.		02.33

სიტუაციური სქემა

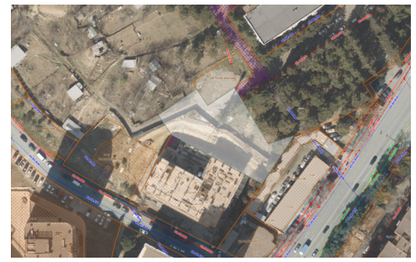

პირობითი აღნიშვნები

1107.6.1.1 ცხრილის შესაბამისად შენობაში გათვალისწინებულია 2 მისაწვდომი "ა" ტიპის ბინა (ჯამში 48 ბინაა)
"ა" ტიპის ბინები მდებარეობს +9.90 და +23.10 ნიშნულებზე
(ბინა №17 და 41)

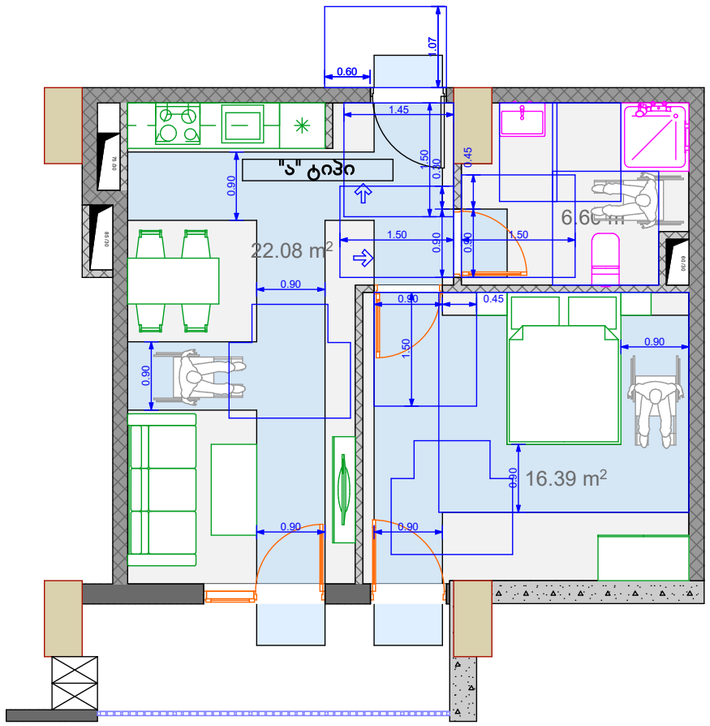

შენიშვნები

1. ზომები მოცემულია სანტიმეტრებში;
2. ნახაზზე ყველა ცვლილება შეთანხმებული უნდა იყოს პროექტის ავტორთან;

დამკვეთი:	შპს სითიაფ ID ნომერი: 405045561
ფუნქციური დანიშნულება:	მრავალბინიანი საცხოვრებელი სახლი
პროექტის მისამართი:	ქ. თბილისი, ქუჩა ქერჩის, №6; ს/კ:01.11.05.029.390

არქიტექტურული ნაწილი

ნახაზი:	კვანძები		
მასშტაბი		თარიღი	2026 წ

საპროექტო ჯგუფი

თანამდებობა	გვარი	ხელმოწერა
არქიტექტორი	ა.ჩუბაკეიანშვილი	

თავისუფალი სივრცეები კართან მანევრირებისთვის

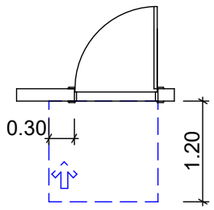

თავისუფალი სივრცე კართან მანევრირებისთვის - წინიდან მისაწვდომი - არსებული შენობები

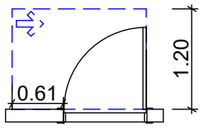

თავისუფალი სივრცე კართან მანევრირებისთვის - საკეტის მხრიდან მისაწვდომი - არსებული შენობები

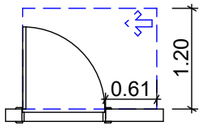

თავისუფალი სივრცე კართან მანევრირებისთვის - ანჯამის მხრიდან მისაწვდომი - არსებული შენობები

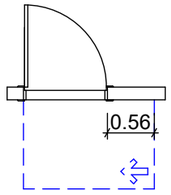

თავისუფალი სივრცე კართან მანევრირებისთვის - ანჯამის მხრიდან მისაწვდომი - არსებული შენობები

მოსატრიალებელი სივრცე

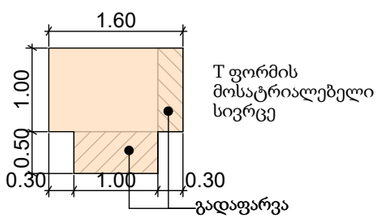

T ფორმის მოსატრიალებელი სივრცე

უნიტაზია მოწყობა

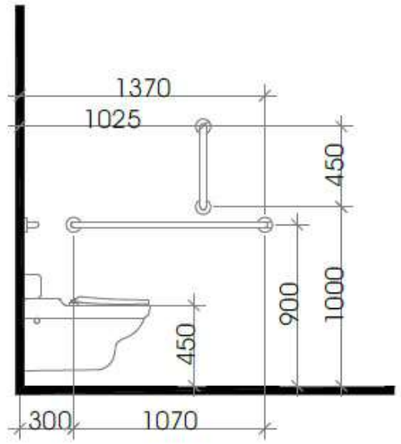

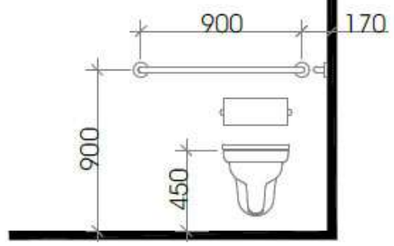

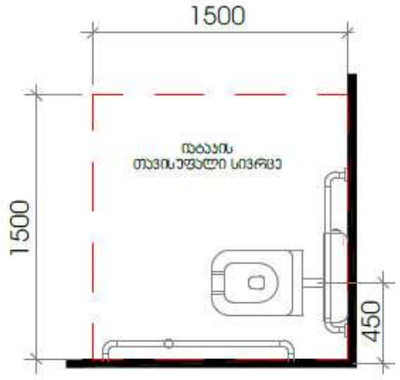

თავისუფალი სივრცე ფეხის ფალანგისთვის

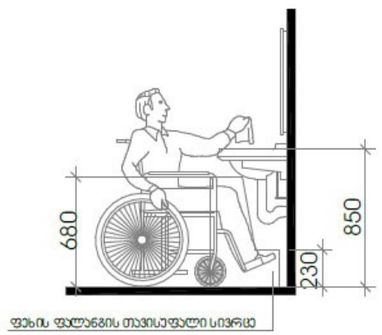

ტიტული	A3	გვერდი
A.		02.34

სიტუაციური სქემა

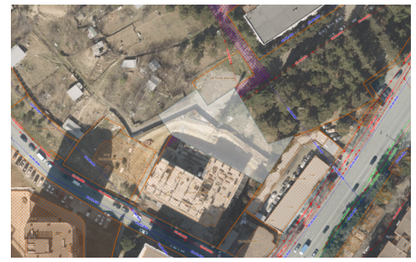

პირობითი აღნიშვნები

შენიშვნები

1. ზომები მოცემულია სანტიმეტრებში;
2. ნახაზზე ყველა ცვლილება შეთანხმებული უნდა იყოს პროექტის ავტორთან;

დამკვეთი:	შპს სითიაფ ID ნომერი: 405045561
ფუნქციური დანიშნულება:	მრავალბინიანი საცხოვრებელი სახლი
პროექტის მისამართი:	ქ. თბილისი, ქუჩა ქერჩის, №6; ს/კ:01.11.05.029.390

არქიტექტურული ნაწილი

ნახაზი:	კვანძები

მასშტაბი		თარიღი	2026 წ

საპროექტო ჯგუფი

თანამდებობა	გვარი	ხელმოწერა
არქიტექტორი	ა.ჩუბაქიაშვილი	

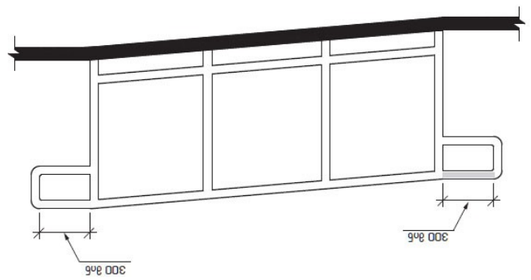


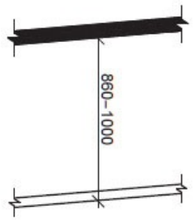


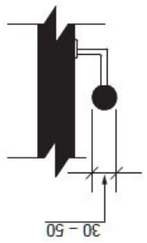


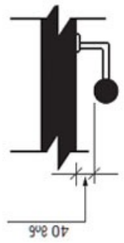


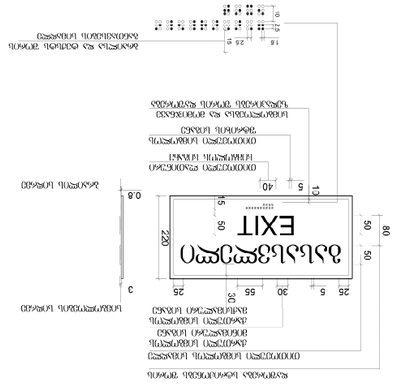
EXIT
