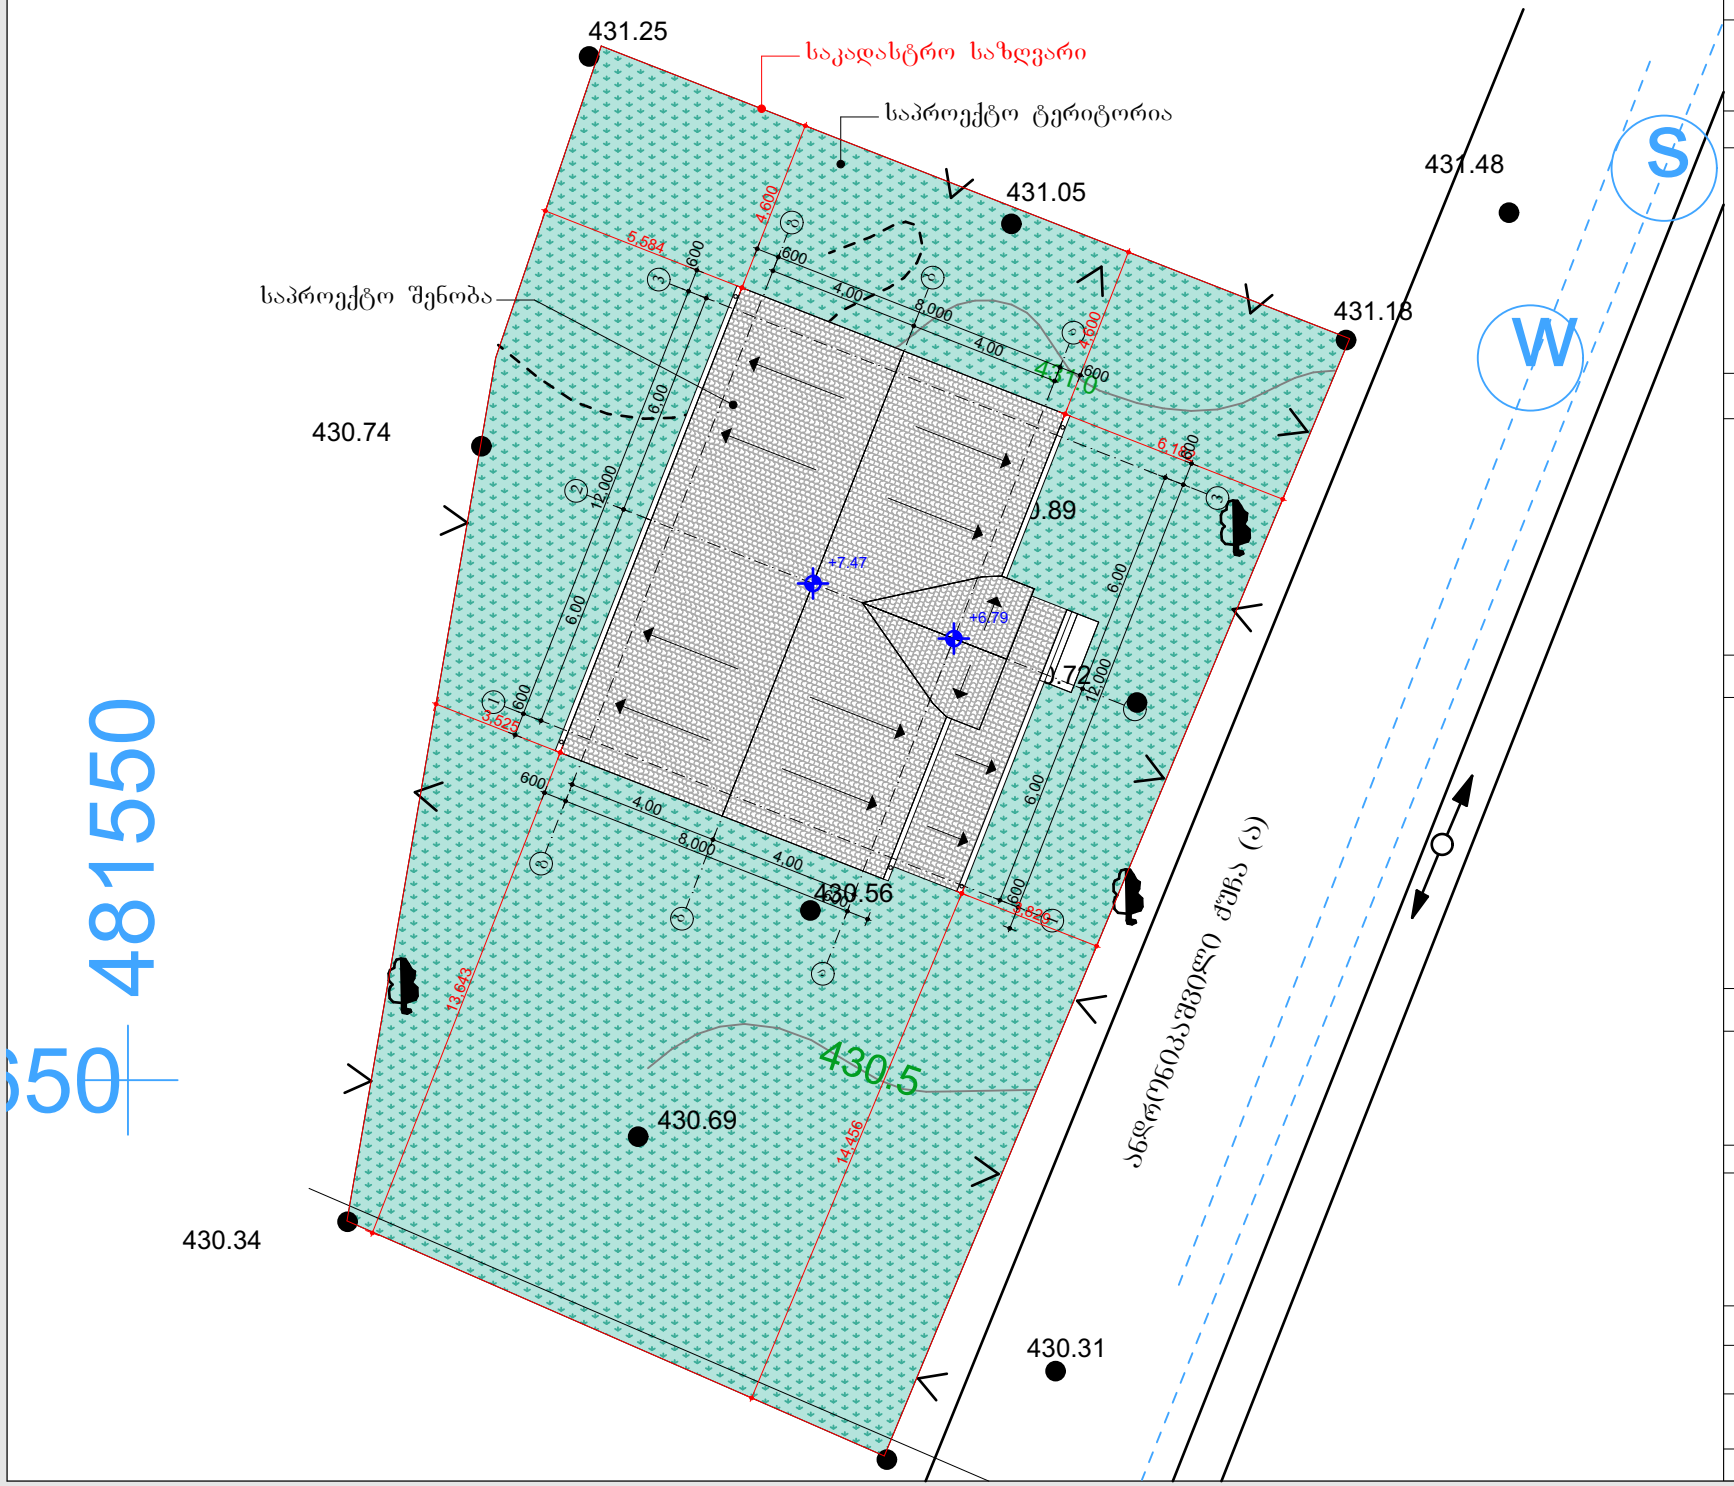



| | | |
|---|---|---|
| ფორმატი | A4 | თბილისი 2026წ. |

# გენგეგმა მ. 1:200

ექსპლიკაცია

პირობითი ნიშნები:

- კედელი
- კოლონა
- საკადასტრო საზღვარი
- ღერძის ხაზი
- ნუმერაცია
- ფართობი (2 / 8.77 მ²)
- ჭრილის აღნიშვნა

შენიშვნები:

1. ნახაზზე ზომები მოცემულია მეტრებში
2. ნახაზის ყველა ცვლილება მშენებლობისას შეთანხმებული უნდა იყოს პროექტის ავტორთან

პროექტის სახელწოდება

ქალაქი თბილისი, ქუჩა ანდრონიკაშვილი (ყოფ. ულიანოვის), მე-3 შეს. N 2
ს/კ 01.11.01.006.037
ტარიელ ხუციშვილის ინდივიდუალური ერთბინიანი საცხოვრებელი სახლის კორექტირების პროექტი

| თანამდებობა | გვარი | ხელმოწერა |
|---|---|---|
| არქიტექტორი | მ. კახნიაშვილი | |
| დამკვეთი | ტ. ხუციშვილი | |
| მასშტაბი | 1:200 | გეგმა |