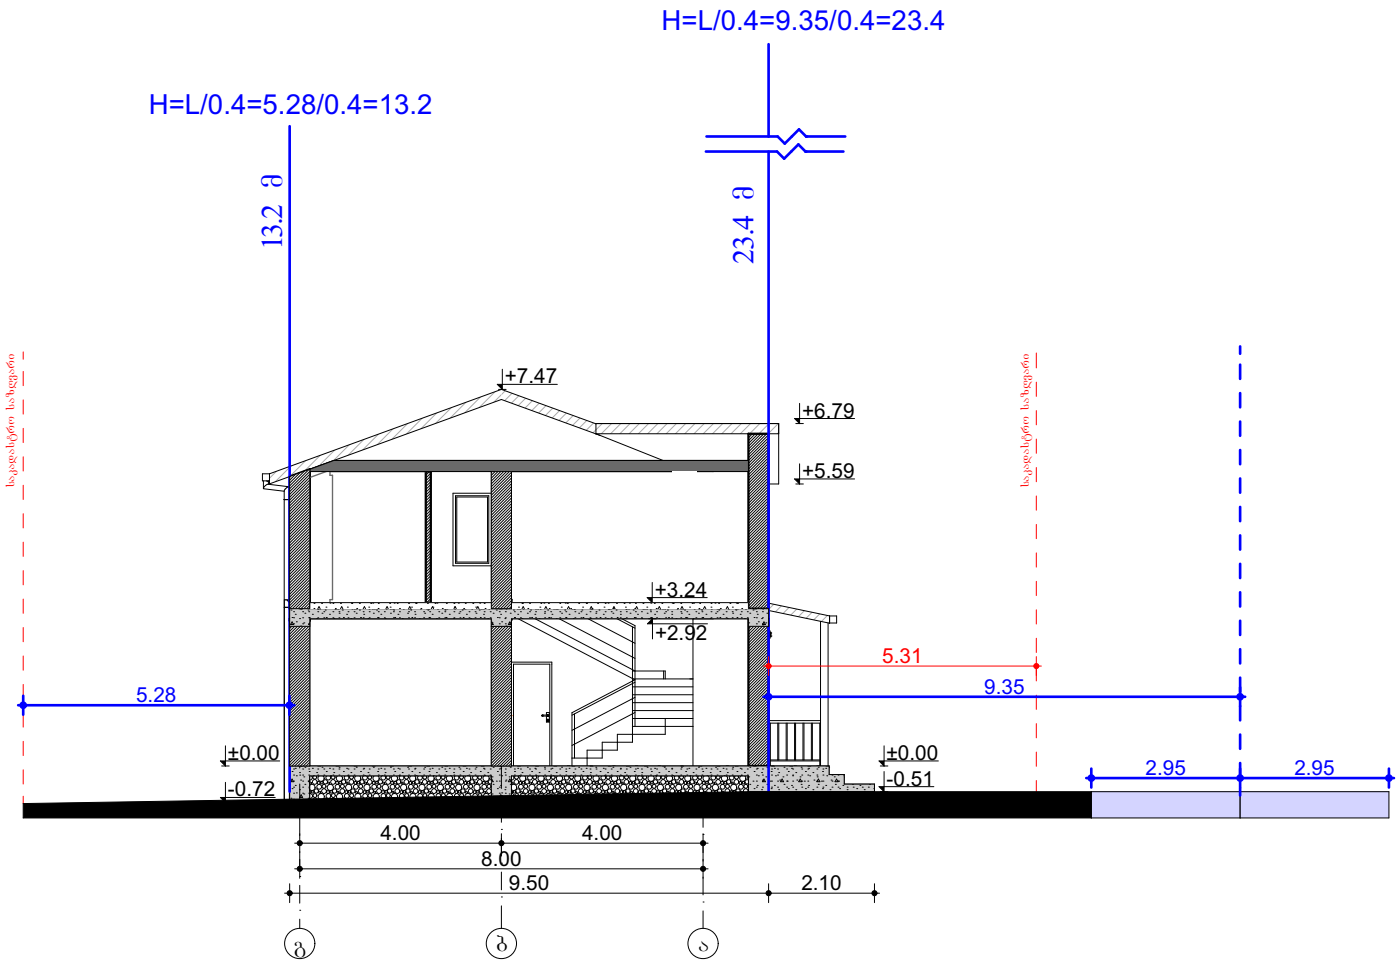

ფორმატი	A4	თბილისი 2026წ.

სიმაღლის განმსაზღვრელი სქემა მ. 1:150

ექსპლიკაცია

პირობითი ნიშნები:

- კედელი
- კოლონა
- საკადასტრო საზღვარი
- ღერძის ხაზი
- ნუმერაცია
- ფართობი (8.77 მ²)
- ჭრილის აღნიშვნა

შენიშვნები:

1. ნახაზზე ზომები მოცემულია მეტრებში
2. ნახაზის ყველა ცვლილება მშენებლობისას შეთანხმებული უნდა იყოს პროექტის ავტორთან

პროექტის სახელწოდება

ქალაქი თბილისი, ქუჩა ანდრონიკაშვილი (ყოფ. ულიანოვის), მე-3 შეს. N 2
ს/კ 01.11.01.006.037
ტარიელ ხუციშვილის ინდივიდუალური ერთბინიანი საცხოვრებელი სახლის კორექტირების პროექტი

თანამდებობა	გვარი	ხელმოწერა
არქიტექტორი	მ. კახნიაშვილი	
დამკვეთი	ტ. ხუციშვილი	
მასშტაბი	1:100	გეგმა

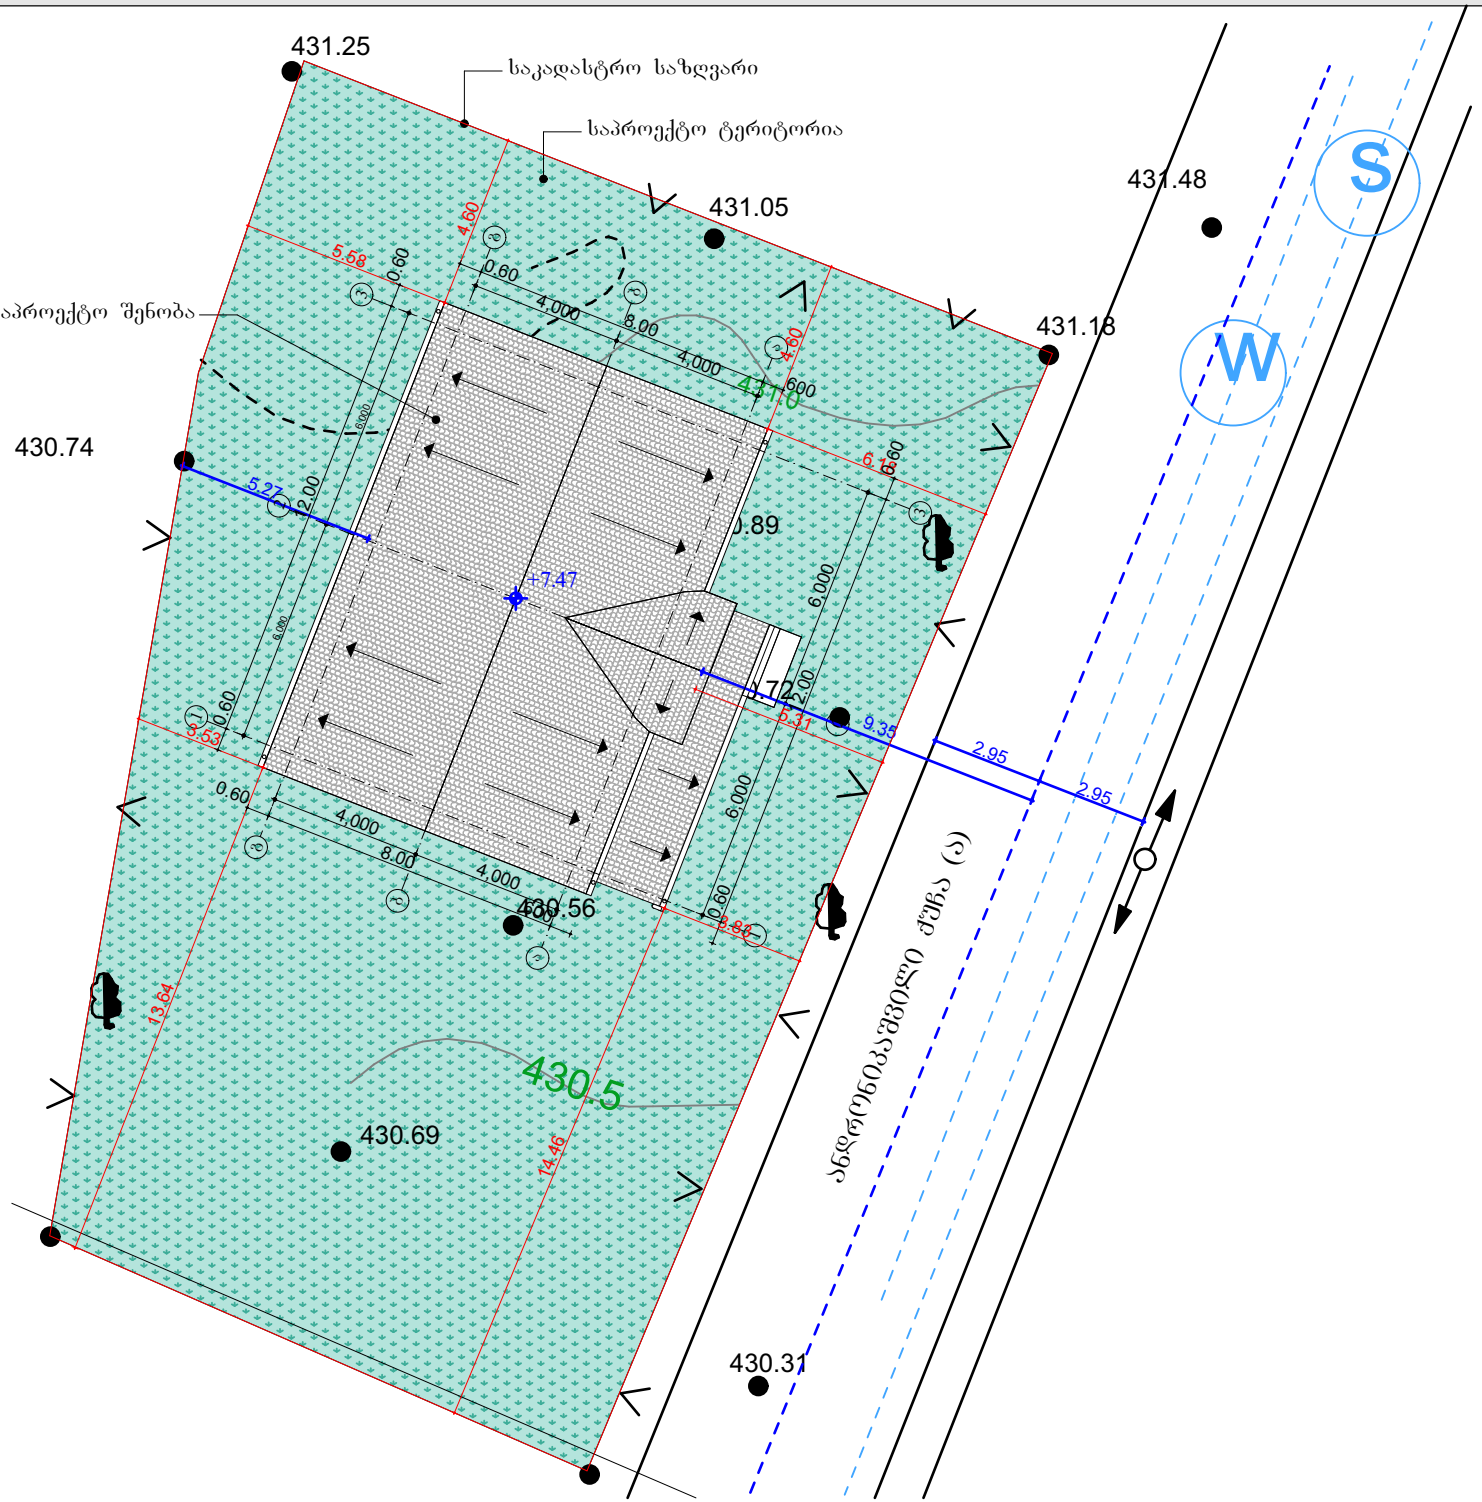

ფორმატი	A4	თბილისი 2026წ.

გენგეგმა სიმაღლის სქემისთვის მ. 1:200

ექსპლიკაცია

პირობითი ნიშნები:

- კედელი
- კოლონა
- საკადასტრო საზღვარი
- ღერძის ხაზი
- ნუმერაცია
- ფართობი
- ჭრილის აღნიშვნა

შენიშვნები:

1. ნახაზზე ზომები მოცემულია მეტრებში
2. ნახაზის ყველა ცვლილება მშენებლობისას შეთანხმებული უნდა იყოს პროექტის ავტორთან

პროექტის სახელწოდება

ქალაქი თბილისი, ქუჩა ანდრონიკაშვილი (ყოფ. ულიანოვის), მე-3 შეს. N 2
ს/კ 01.11.01.006.037
ტარიელ ხუციშვილის ინდივიდუალური ერთბინიანი საცხოვრებელი სახლის კორექტირების პროექტი

თანამდებობა	გვარი	ხელმოწერა
არქიტექტორი	მ. კახნიაშვილი	
დამკვეთი	ტ. ხუციშვილი	
მასშტაბი	1:100	გეგმა