საქართველო

ქალაქი თბილისი, სოფელი დიღომი, შერმადინის ქუჩა №139. 900კვმ სასოფლო სამეურნეო

დანიშნულების ს/კ №01.72.14.041.018 მიწის ნაკვეთის ტოპოგრაფიული

გეგმა

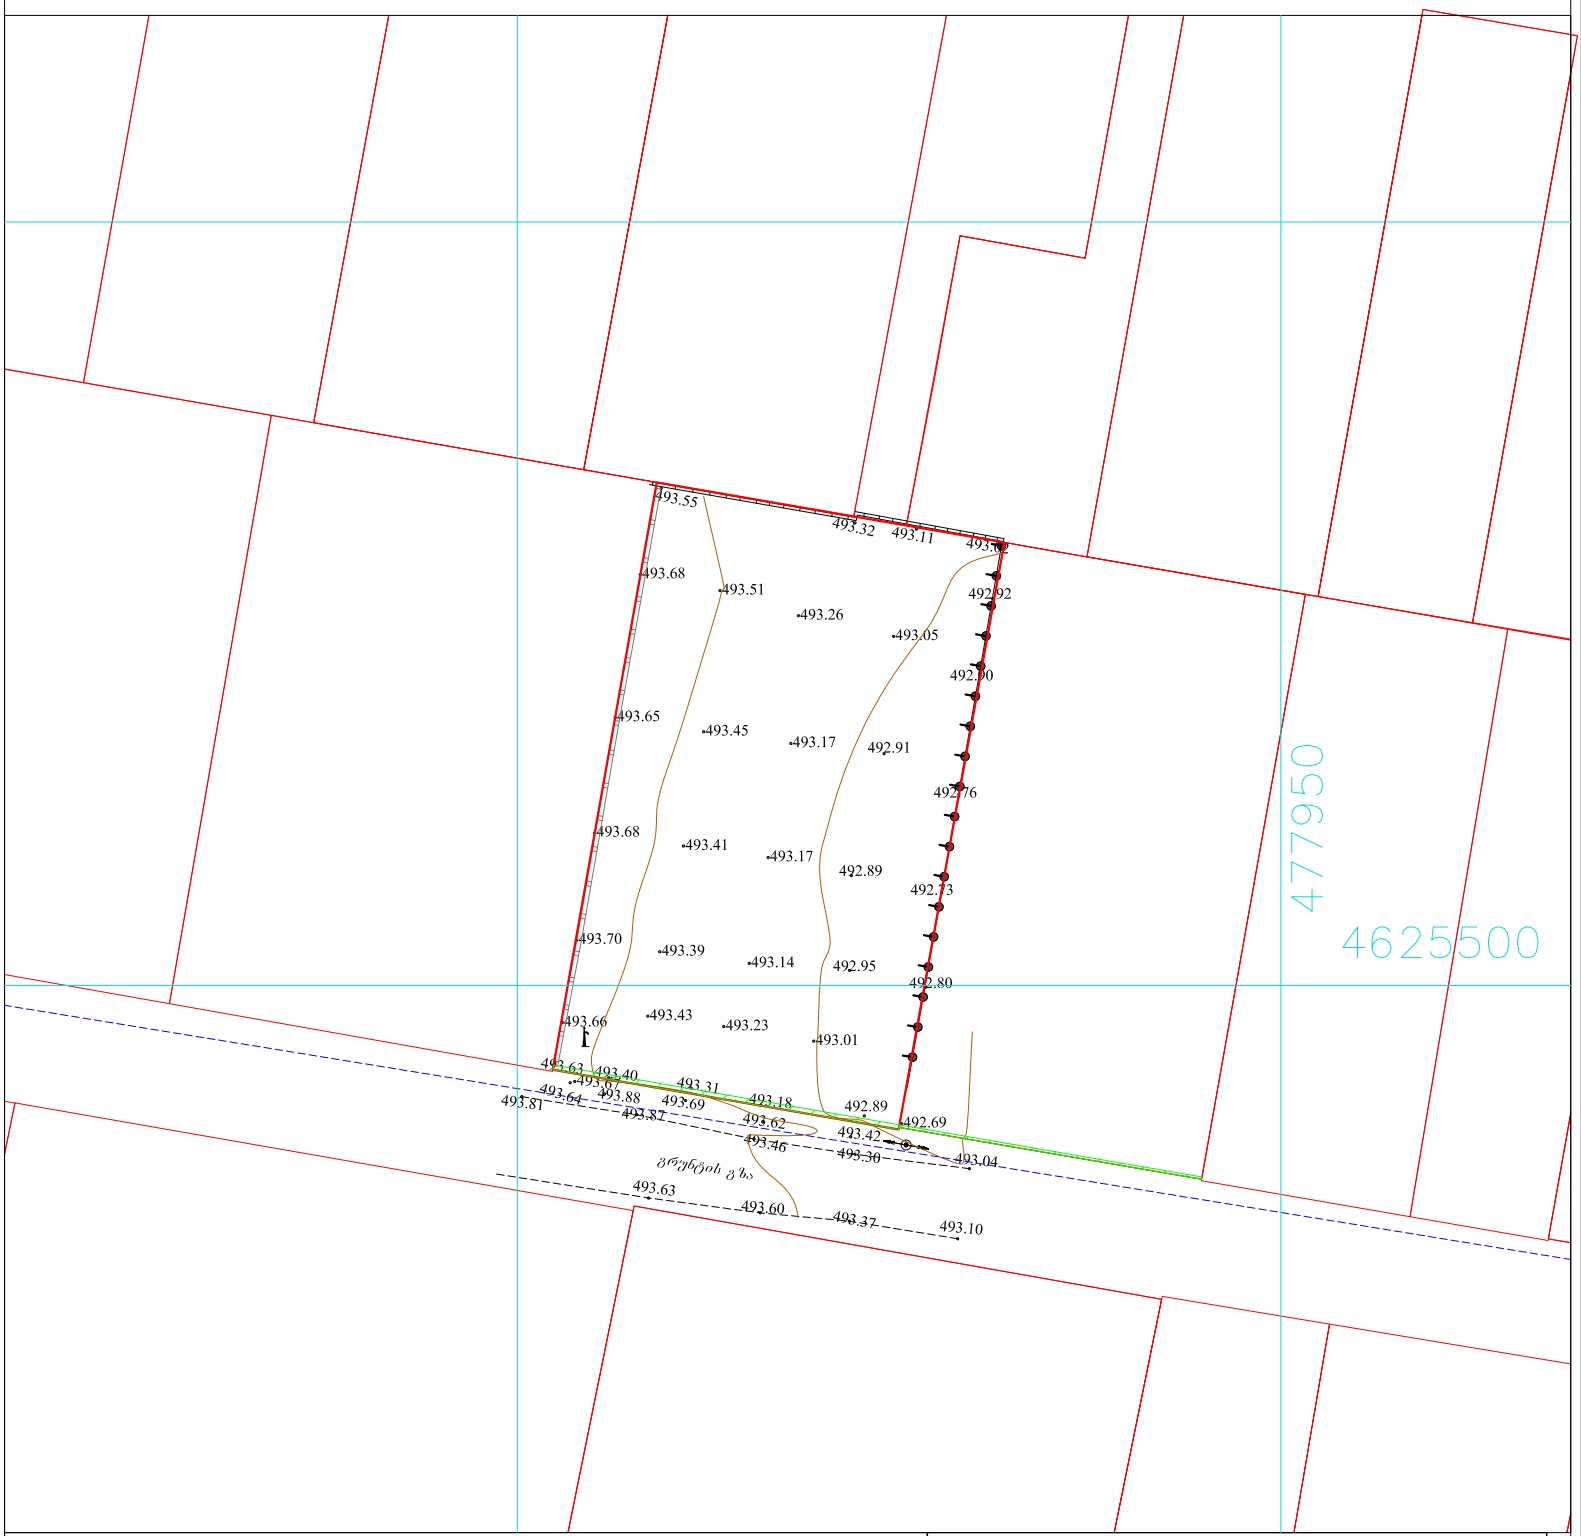

პირობითი აღნიშვნები

WGS 1984-ის კოორდინატთა სისტემის UTM პროექცია

საცხ. შენობა	ბორდიული		ჭიშკარი
არასაცხ. შენობა	ხის ღობე		ბეტონი
ფარდული	ღობე		წყალგაყვანილობა
მშენებარე შენობა	ქვის კედელი		კავშირგაბმულობა
საკრანსფორ. ჯიხური	კედელი		ელ. ქსელები
ხეები	ფლატე		ბუნებრივი აირი
გარე განათება	რკინიგზა		სადრენაჟო ინფრასტრუქტურა
	სამეთვალყურეო ჭები		ინტერნეტ ქსელი
	ელ. გადამცემი ხაზი		

შენიშვნა:1) ნაკვეთის საზღვარი (თუ იგი არის ნახაზზე) მითითებულია დამკვეთის მიერ

2) მიწის სამუშაოების შესრულებისას შეატყობინეთ კომუნიკაციის წარმომადგენლებს

შპს „ბიემჯი გრუპ“
საქართველო, თბილისი, შარტავას ქუჩა 14
მობ: 598 667070; 577 158039

LTD `BMG GROUP~
14 Sartava St. Tbilisi, Georgia

ტექნიკური დირექტორი:		ზ. ბახილაძე
ახომა:		მბოლქვაძე
დახაზა:		მბოლქვაძე
დამკვეთი:		
მაშტაბი: 1:500		09.11.2026