ქალაქი თბილისი, კორნელი სანაძის ქუჩა, №16.
მესაკუთრე, ვახტანგი ოქრიაშვილი,
საკ. კოდი (01.19.23.016.164), ფართობი: 1465 კვ.მ.
არასასოფლო-სამეურნეო დანიშნულების,
მიწის ნაკვეთის და მისი მიმდებარე ტერიტორიის
ტოპო-აზომვითი ნახაზი

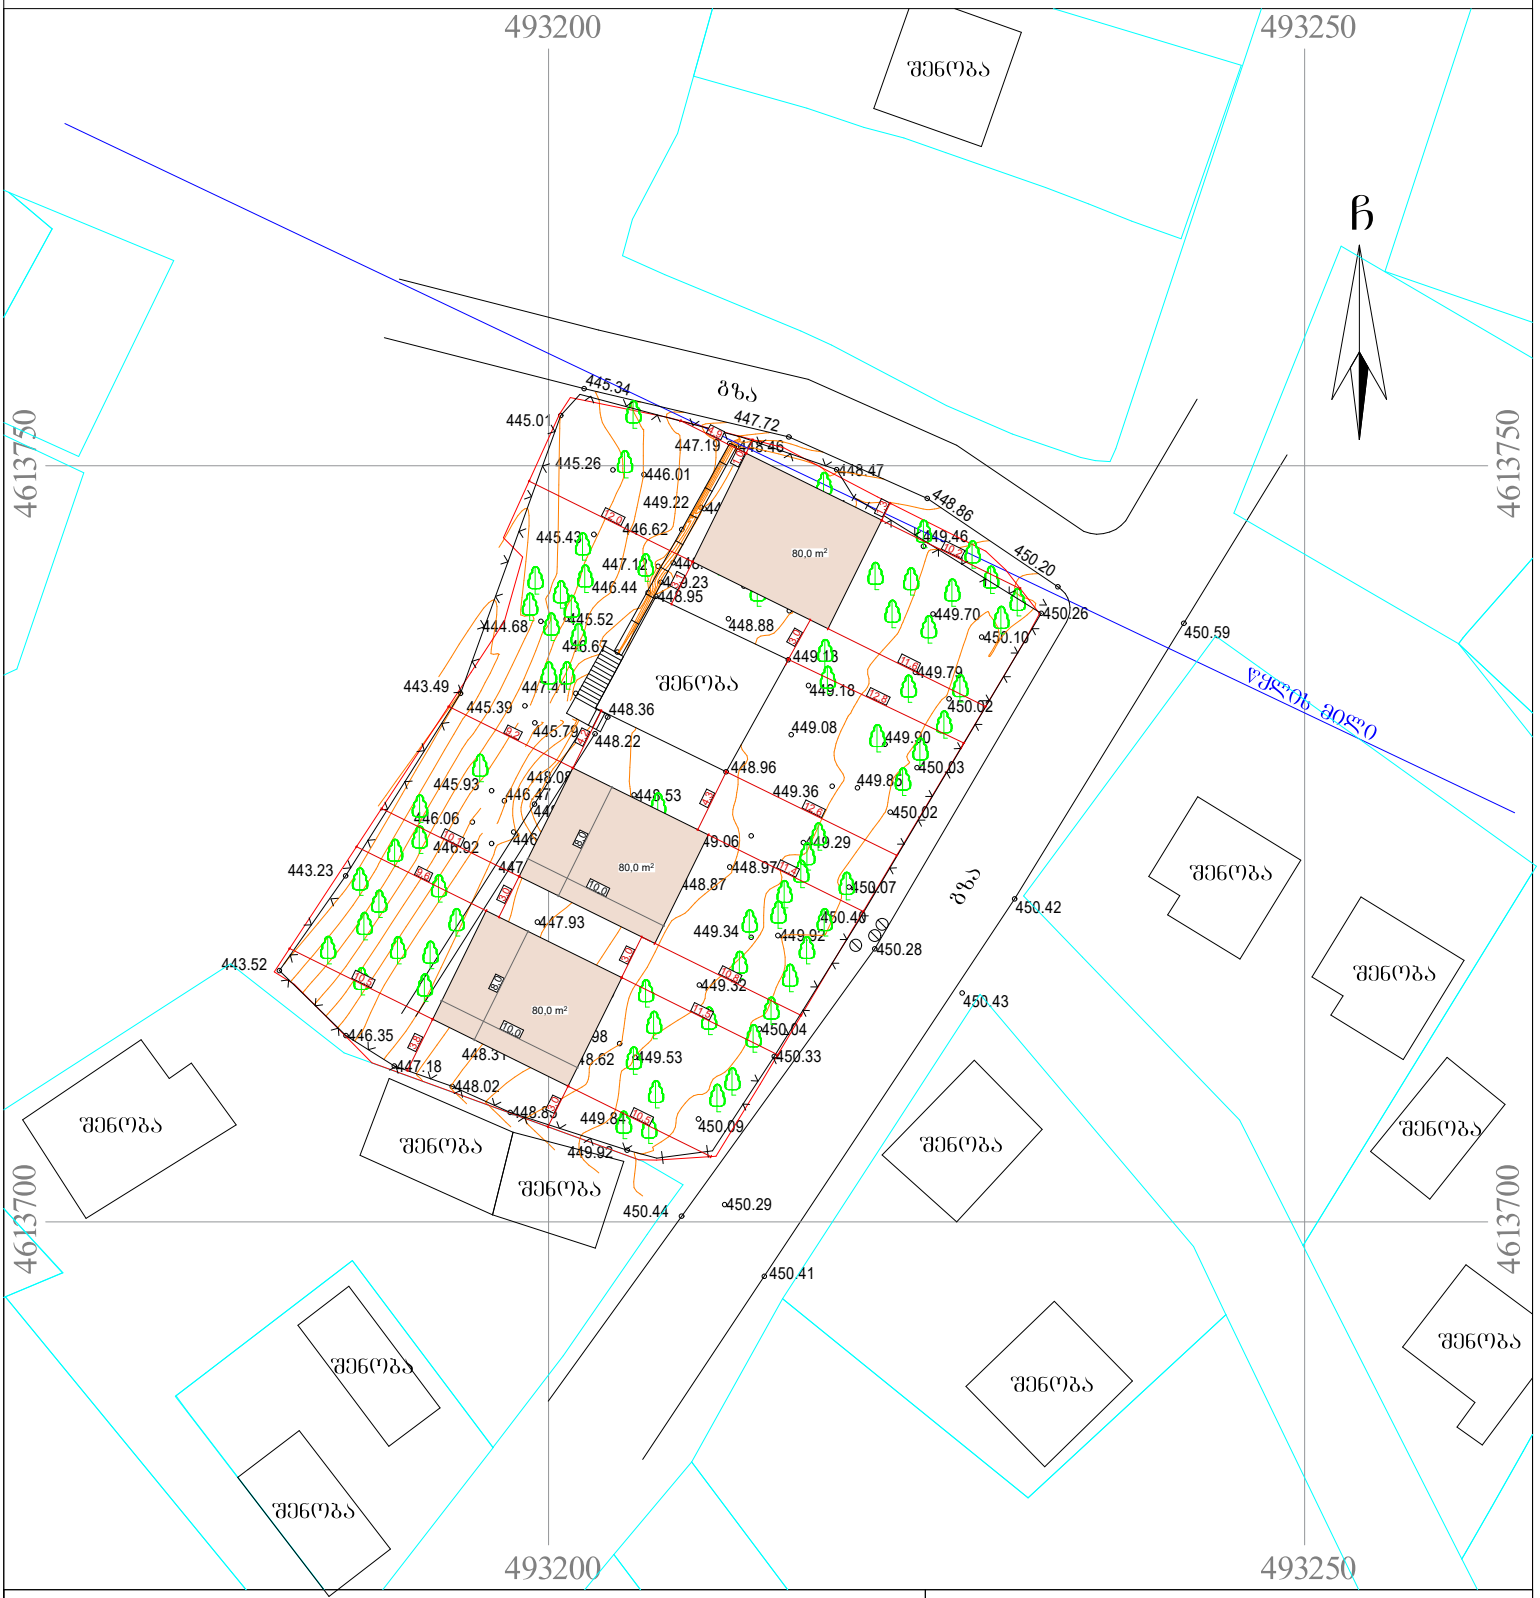

პირობითი აღნიშვნები

WGS 1984-ის კოორდინატთა სისტემის UTM პროექცია

ძს	საცხ. შენობა	ხის ღობე	წ წყალგაყვანილობა
ას	არასაცხ. შენობა	ღობე	გ გაზი
	ფარდული	ქვის კედელი	კ კანალიზაცია
	მშენებარე შენობა	კედელი	სან სანიაღვრე
	საკრანსფორ. ჯიხური	ფლატე	კბ კავშირგაბმულობა
	ხეები	რკინიგზა	ელ. ქსელები
	გარე განათება	საჰიდროტექნიკური ჭები	ოპ გაბმულობა
		ელ. გადამცემი ხაზი	

შენიშვნა:1) გეგმაზე დატანილია საჯარო რეესტრში რეგისტრირებული ნაკვეთის საზღვარი
2) მიწის სამუშაოების შესრულება შეათანხმეთ კომუნიკაციის წარმომადგენლებთან

LTD "Arch Desugn GRoup"
ს.ნ 412795756

დირექტორი:	გ. ლომთათიძე	
აზომა:	გ. ლომთათიძე	
დახაზა:	გ. ლომთათიძე	
მაშტაბი: 1:500	14.10.2026	