მიწის ნაკვეთის ტოპოგრაფიული ასომვითი ნახაზი

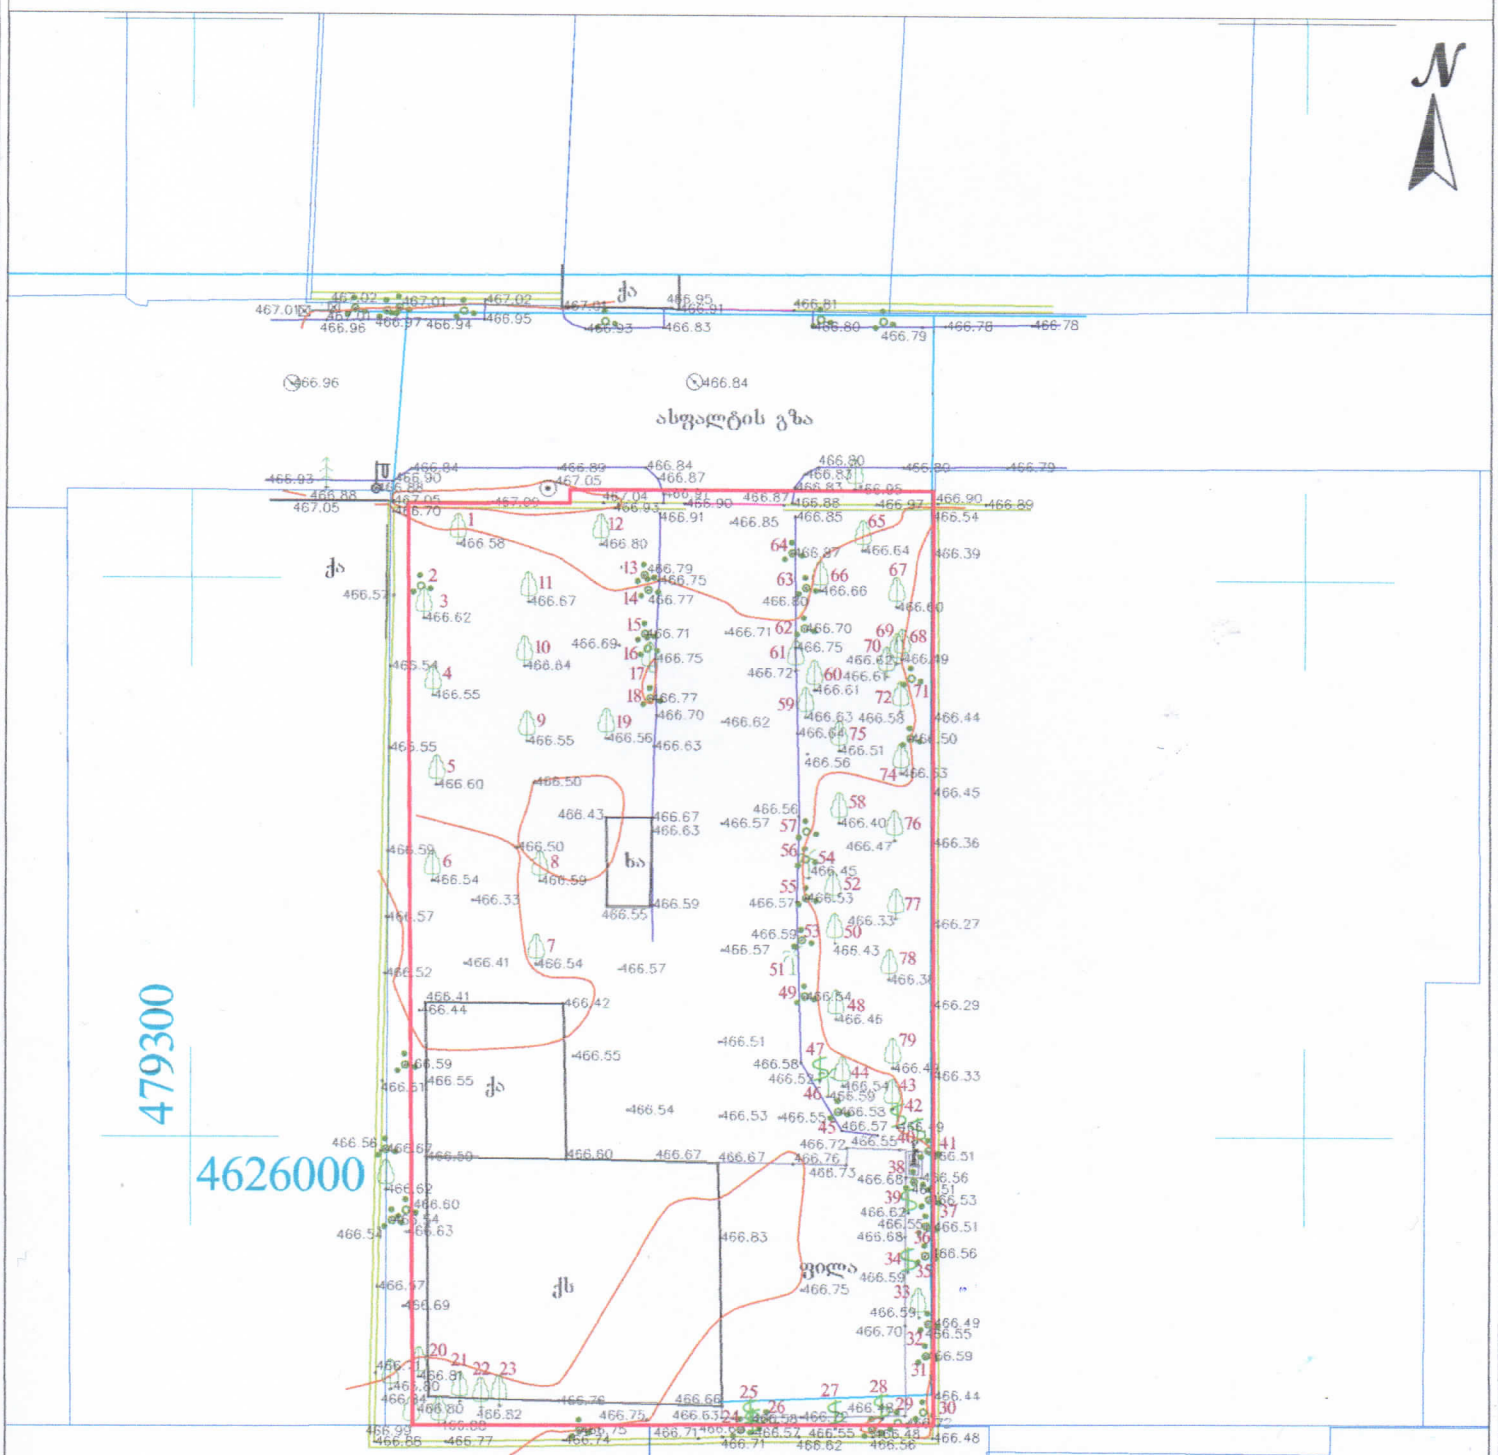

ტოპოგრაფიული რუკა: გაკეთებულია საქართველოს მუდმივმოქმედი Geo-Cors-ის ჯიპიეს რეფერენსირებულ
ბაზაზე დაყრდნობით.სახელმწიფო კოორდინატთა სისტემა: WGS 1984 წლის, UTM პროექცია

პირობითი აღნიშვნები					
მიწისქვეშა კომუნიკაციები	ნაკვეთის საზღვარი	ბუჩქი	ცოცხალი ღობე	ღობე	
	შენობა	გაზონი	ხეების რიგი	ბორდიური	
კანალიზაცია	არკა	სამშენებლო მოედანი	ტრანსფორმატორი	ბეტონი	
დენის კაბელი	ფარდული	ძეგლი	რადიო ან ტელე ანძა	კენჭი	
გაზის მილი	კიბე	შადრევანი	ლამპიონები	საფრენი ველი	
წყლის მილი	ფოთლოვანი ხე	ორგანი	ელექტრო ბოძი	ბილიკი	
კავშირგაბმულობა	წიწვოვანი ხე	წყარო ან ჭა	რკინიგზა	გზის კონტური	
	ხეხილის ხე	ბენზინგასამართი სადგური	იზოჰიფსი	შენაკეთები	
	პალმა	მიწაში ჩაფლული ტანკი	მთავარი იზოჰიფსი	წყლის კონტური	

ᲒᲐᲛᲖᲝᲜᲘᲡᲬᲘᲜᲐ ᲙᲝᲛᲣᲜᲘᲙᲐᲪᲘᲔᲑᲘ ᲓᲐᲢᲐᲜᲘᲚᲘᲐ ᲡᲐᲯᲐᲠᲝ ᲠᲔᲒᲘᲡᲢᲠᲨᲘ
ᲠᲔᲒᲘᲡᲢᲠᲘᲠᲔᲑᲣᲚ ᲒᲐᲖᲐᲖᲔ ᲓᲐᲧᲠᲓᲜᲝᲑᲘᲗ,

შპს„ორიონი" Ltd"orioni"
ქ. თბილისი, მცხეთის ქუჩა N64
მობ: +995 557-51-51-15
orionlimited@gmail.com

დირექტორი ვ. ცირეხე
კომპ. უზრუნველყოფა ზ. ცირეხე

მისამართი: ქალაქი თბილისი, სოფელი დიღომი, ს/კ.01.72.14.038.021

A-3	მაშტაბი 1:500	29.10.2026