X: 480272.880
Y: 4623200.148

01.72.14.019.066

01.72.14.019.989

01.72.14.019.445

01.72.14.019.317

01.72.14.019.318

01.72.14.019.059

01.72.14.44

ქა

ქს

3ქს

დანგრეული

დანგრეული

435.00

434.00

433.00

432.00

431.00

430.00

429.00

WGS 1984 — კოორდინატთა სისტემის UTM პროექცია

პირობითი აღნიშვნები

ტოპოგრაფიული გეგმა

ს/კ (01.72.14.019.992)

ი.მ. "ვეიპოინტი"

მის: ქ. თბილისი, სოფ. დიღომი, მ. ჯავახიშვილის №4

ქს საცხ. შენობა

ქა არასაცხ. შენობა

მშენებარე შენობა

სატრანსფორმატორი ჯიხური

წყალგაყვანილობა

კანალიზაცია

გაზი

ელ. ქსელები

kg გაგნირგაბმულობა

საპროექტო ტერიტორია

რეგისტრირებული ნაკვეთი

რკინიგზა

ხის ღობე

მავთულბადის ღობე

ბეტონის კედელი

ლითონის ღობე

ხეები

დენის ბოძი გარე განათება

გა

ელექტრო გადამცემი ხაზი

ბენზოგასამართი სადგური

საგზაო ნიშანი

გიშერი

.000.000 ნიშნული

მისამართი: ქალაქი თბილისი , სოფელი დიღომი; ქალაქი თბილისი, სოფელი დიღომი, თამარ მეფის ქუჩა, N 65

დაზუსტებული ფართობი: 1439 კვ.მ.

ნაკვეთის დანიშნულება: სასოფლო-სამეურნეო

დირექტორი	დ. კოწოწაშვილი	
ახომა	დ. კოწოწაშვილი	
დახაზა	დ. კოწოწაშვილი	
დამკვეთი	დ. ჯანჯღავა	

dachikowowashvili0@gmail.com

ტელ: 593249928

შენიშვნა :

1) ნაკვეთის საზღვარი (თუ იგი არის ნახაზზე) მითითებულია დამკვეთის მიერ !

2) მიწის სამუშაოების შესრულებისას შეატყობინეთ კომუნიკაციის წარმომადგენლებს !

მასშტაბი 1:500 | ფურცელი A4 | 10.11.2026

შპს ვეიპოინტი • IIE WAYPOINT • 01424095677 • DK

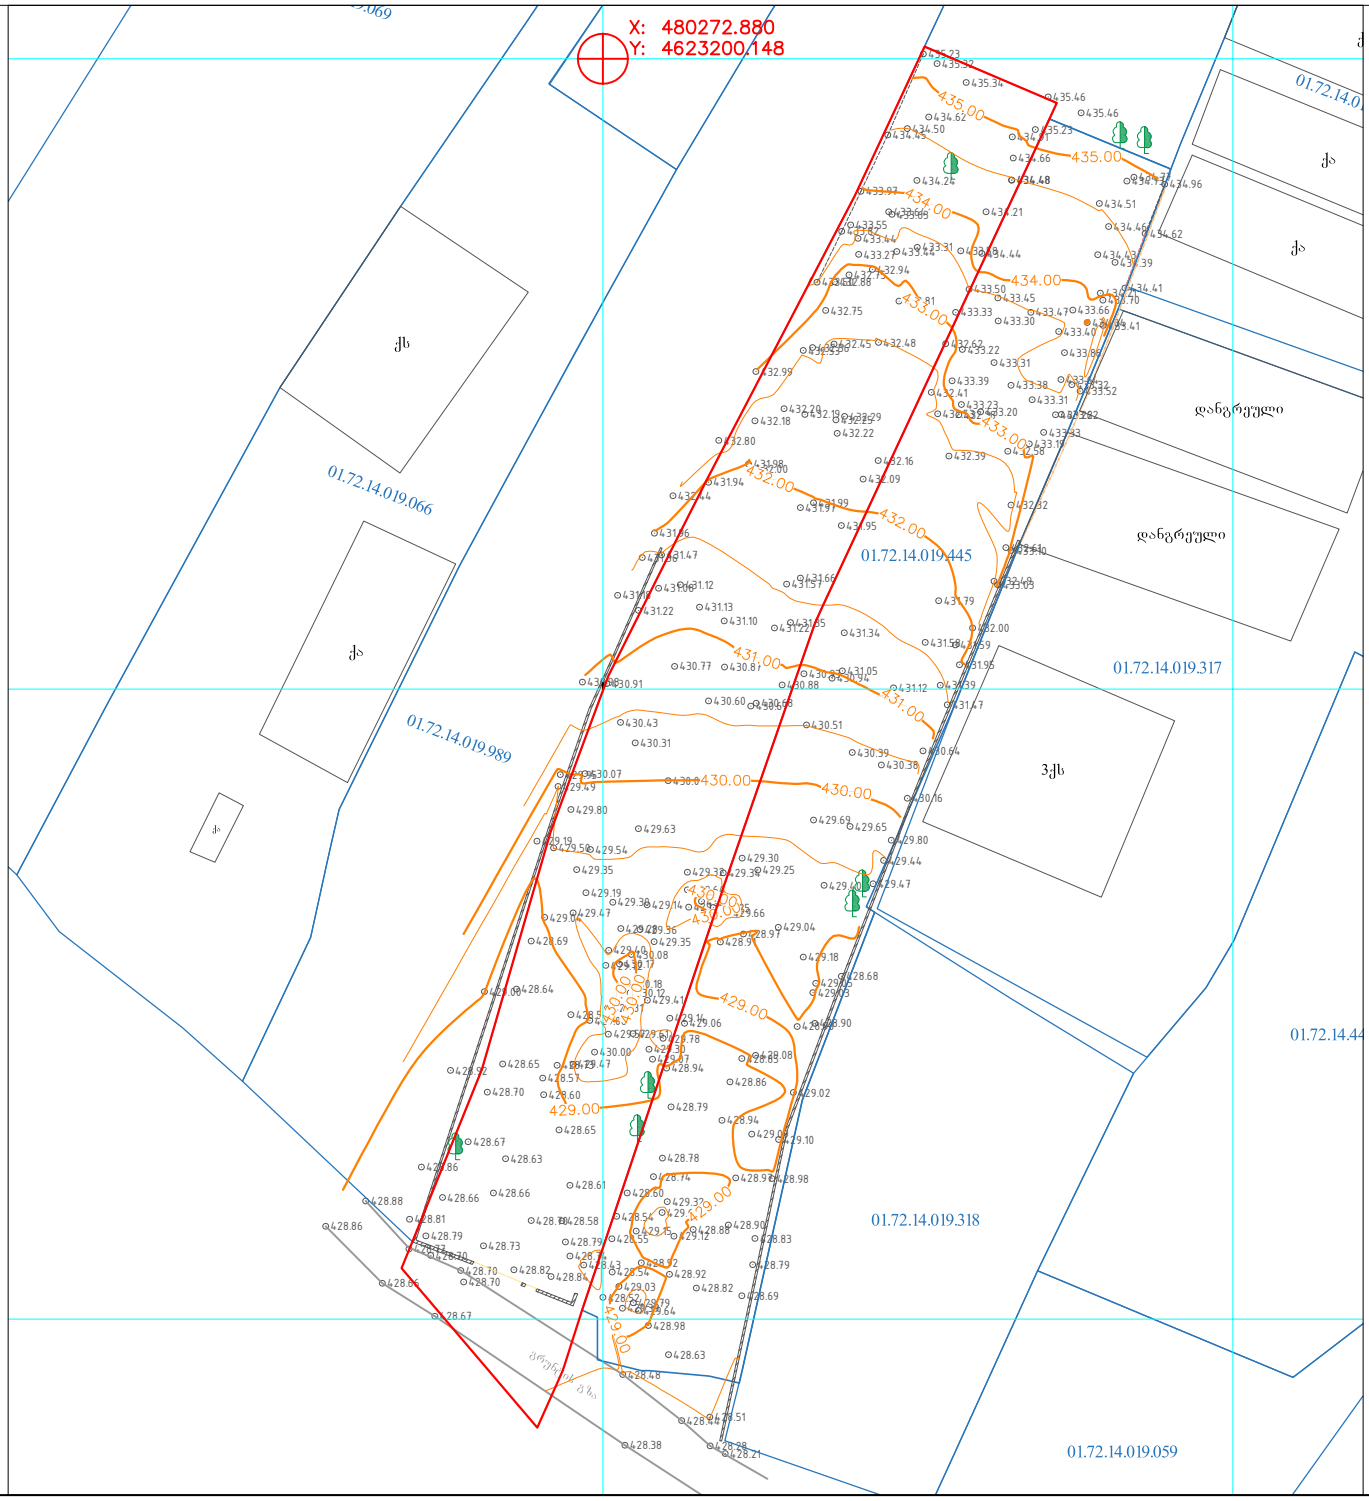

WGS 1984 — კოორდინატთა სისტემის UTM პროექცია

პირობითი აღნიშვნები

ტოპოგრაფიული გეგმა

ს/კ (01.72.14.019.992)

ი.მ. "ვეიპოინტი"

მის: ქ. თბილისი, სოფ. დიღომი, მ. ჯავახიშვილის №4

- ქს — საცხ. შენობა
- ქა — არასაცხ. შენობა
- მშენებარე შენობა
- ხეები
- დენის ბოძი გარე განათება
- ჭა
- ელექტრო გადამცემი ხაზი
- ბენზოგასამართი სადგური
- საგზაო ნიშანი
- ჰიდრანტი
- ნიშნული .000.000
- ატრანსფორმატორო ჯიხური
- წყალგაყვანილობა
- კანალიზაცია
- გაზი
- ელ. ქსელები
- კავშირგაბმულობა
- საპროექტო ტერიტორია
- რეგისტრირებული ნაკვეთი
- რკინიგზა
- ხის ღობე
- მავთულბადის ღობე
- ბეტონის კედელი
- ლითონის ღობე

მისამართი: ქალაქი თბილისი , სოფელი დიღომი; ქალაქი თბილისი, სოფელი დიღომი, თამარ მეფის ქუჩა, N 65

დაზუსტებული ფართობი: 1439 კვ.მ.

ნაკვეთის დანიშნულება: სასოფლო-სამეურნეო

დირექტორი	დ. კოწოწაშვილი	
აზომა	დ. კოწოწაშვილი	
დახაზა	დ. კოწოწაშვილი	
დამკვეთი	დ. ჯანჯღავა	

dachikowowashvili0@gmail.com

ტელ: 593249928

შენიშვნა :

1) ნაკვეთის საზღვარი (თუ იგი არის ნახაზზე) მითითებულია დამკვეთის მიერ !

2) მიწის სამუშაოების შესრულებისას შეატყობინეთ კომუნიკაციის წარმომადგენლებს !

მასშტაბი 1: 500 | ფურცელი A4 | 10.11.2026