

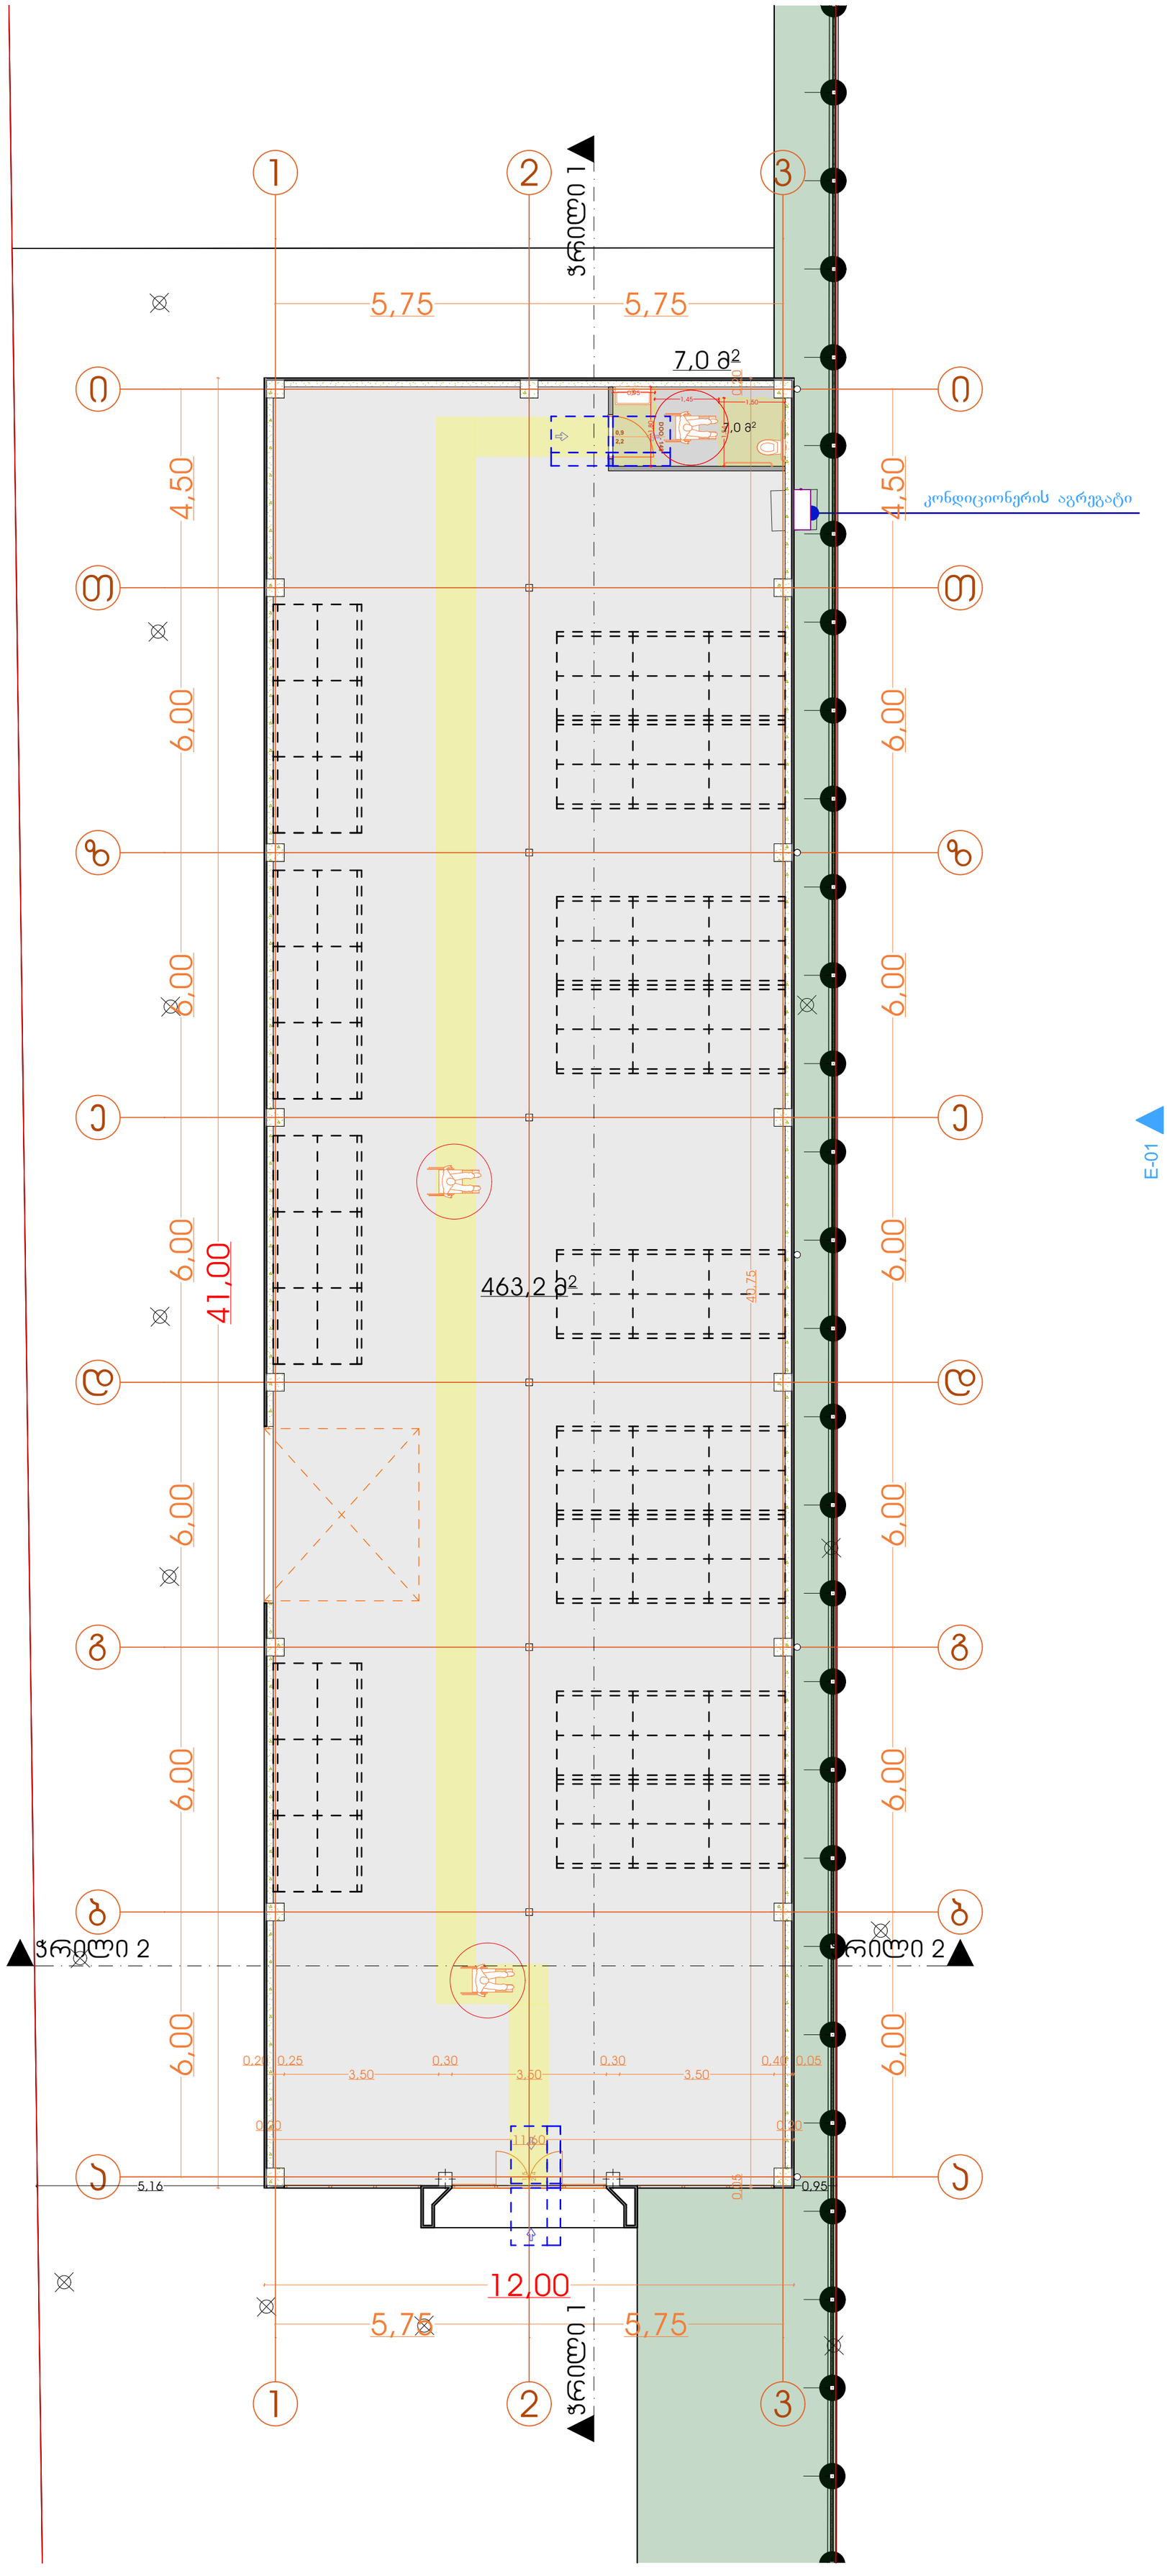


დამკვეთი	
შპს "ალმონდ გარდენი"	
პროექტის მდებარეობა / მისამართი	
ქალაქი თბილისი, ნაბალია სამკანაშვილის ქუჩა, №37	
საკადასტრო კოდი	81.08.16.126
პროექტის სახელწოდება	
საწყობი	
პირობითი აღნიშვნები	
საკადასტრო საზღვარი	I-I
ჭრილის ხაზი	1
ღერძის ხაზი	0.00
სიმაღლის ნიშნული	
საპროექტო ორგანიზაცია	
საპროექტო ჯგუფი	ხელმოწერა
დირექტორი	
არქიტექტორი	
ნახაზის / მოცემულობის დასახელება	
სართულის გეგმა +0.00 ნიშნულზე	
მასშტაბი	1:100
ფერცელი	
ფორმატი	
თარიღი	2025
სტადია	პროექტის შეთანხმება

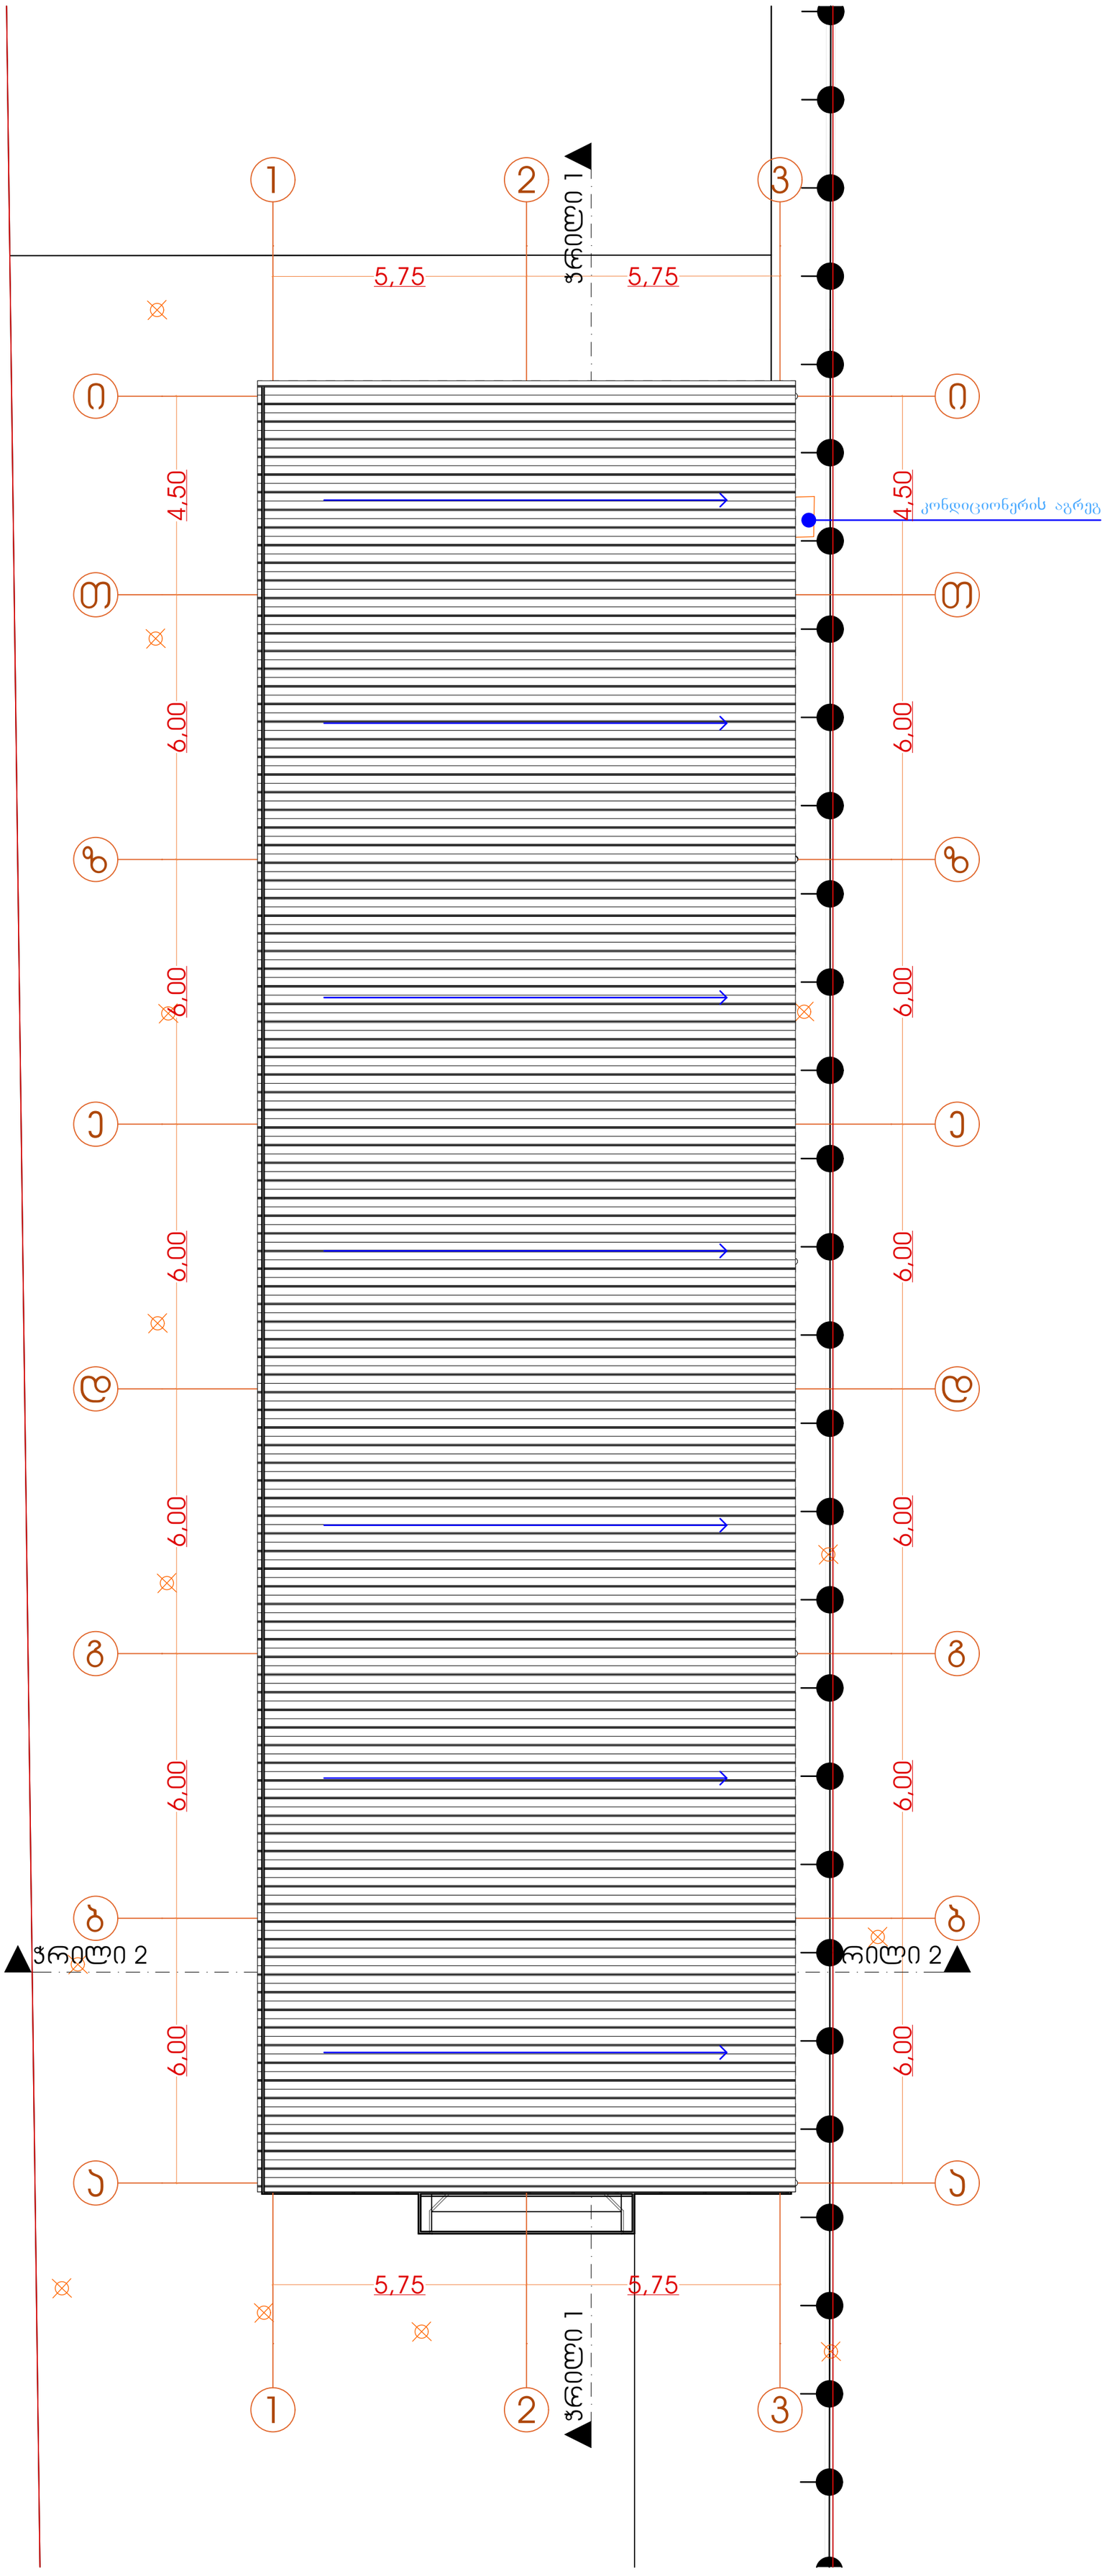

დამკვეთი	
შპს "ალმონდ გარდენსი"	
პროექტის მდებარეობა / მისამართი	
ქალაქი თბილისი, ნატალია სამყანაშვილის ქუჩა, №37	
საკადასტრო კოდი	81.08.16.126
პროექტის სახელწოდება	
საწყობი	
პირობითი აღნიშვნები	
საკადასტრო საზღვარი	
ჭრილის ხაზი	
ღერძის ხაზი	
სიმაღლის ნიშნული	
საპროექტო ორგანიზაცია	
საპროექტო ჯგუფი	ხელმოწერა
დირექტორი	
არქიტექტორი	
ნახაზის / მოცემულობის დასახელება	
სახურავის გეგმა	
მასშტაბი	1:100
ფერცელი	
ფორმატი	
თარიღი	2025
სტადია	პროექტის შეთანხმება

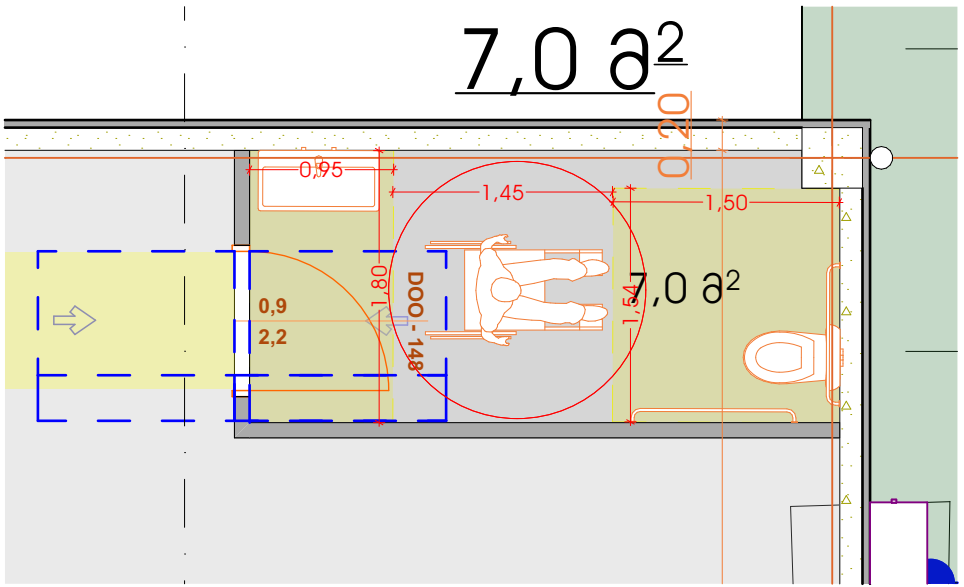

დამკვეთი

შპს "ალმონდ გარდენსი"

პროექტის მდებარეობა / მისამართი

ქალაქი თბილისი,
ნაკალია სამანანაშვილის ქუჩა, №37

საკადასტრო კოდი | 81.08.16.126

პროექტის სახელწოდება

საწყობი

პირობითი აღნიშვნები

1-1	საკადასტრო საზღვარი
	ჭრილის ხაზი
1	ღერძის ხაზი
0.00	სიმაღლის ნიშნული

საპროექტო ორგანიზაცია


საპროექტო ჯგუფი	ხელმოწერა
არქიტექტორი	


ნახაზის / მოცემულობის დასახელება

დეტალიზაცია

მასშტაბი	1:100
ფურცელი	
ფორმატი	
თარიღი	2025
სტადია	პროექტის შეთანხმება

მოსატრიალებელი სივრცს და კართან მანევრირებისთვის თავისუფალი სივრცის დეტალი

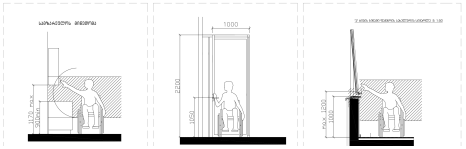

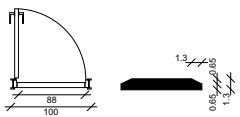


შენიშვნა:


კარის ზედაპირი უნდა იყოს გლუვი მინიმუმ 250 მმ-ის სახელურებზე, ჩამოსანევი სახელურები, საკეტები, რაზები და მისაწვდომი კარის სხვა სამართავები ისეთი ფორმის იქნება, რომ ადვილად შეიძლებოდეს ერთი ხელით მოქიდება და ასამუშავებლად საჭირო არ იქნება მაგრად მოჭიდება, ქვლეფა ან მაჯის გრილი. დახურული კარის კავშირის ნაწილები და გალებისთვის განკუთვნილი ძალა შესაბამისობაში იქნება შემდეგთან:


1. ნინიდან მისაწვდომისას ან მინოლით გალებაზე, არაუმეტეს 66.7 ნიუტონი.
2. გარნიშნით მოძრაობის გასაღებად, არაუმეტეს 315 ნიუტონი სმ.
3. კარის მოსახურავები ისე მოწყობა რომ 90 გრადუსით ღია მდგომარეობიდან 12 გრადუსით გალებულ მდგომარეობამდე კარის მისახურად საჭირო დრო არაუმცირეს 5 წამი იქნება. კარის ზომებრივი ანჯამები ისე მოწყობა, რომ 70 გრადუსით ღია მდგომარეობიდან დახურულ მდგომარეობამდე კარი არაუმცირეს 1.5 წამში გადვეს.


ცეხლდეგადი კარისგან განსხვავებული კარის მინოლით ან გამოწვევით გალებისთვის საჭირო ძალა შესაბამისი იქნება შემდეგთან შენობაში განთავსებული ანჯამიანი კარის: არაუმეტეს 22.2 ნიუტონი

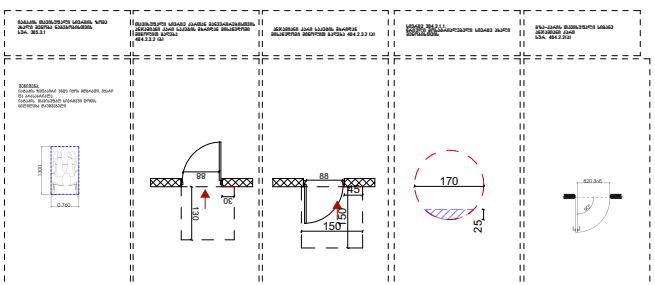

დამკვეთი	
შპს "ალმონდ გარდენსი"	
პროექტის მდებარეობა / მისამართი	
ქ.ლაქი ტბილისი, ნატალია სამძანაშვილის ქუჩა, №37	
საკადასტრო კოდი	81.08.16.126
პროექტის სახელწოდება	
საწყობი	
პირობითი აღნიშვნები	
1-1	საკადასტრო საზღვარი
1	ჭრილის ხაზი
0.00	ღერძის ხაზი
	სიმაღლის ნიშნული
საპროექტო ორგანიზაცია	
საპროექტო ჯგუფი	ხელმოწერა
დირექტორი	
არქიტექტორი	
ნახაზის / მოცემულობის დასახელება	
დეტალიზაცია	
მასშტაბი	1:100
ფურცელი	
ფორმატი	
თარიღი	2025
სტადია	პროექტის შეთანხმება

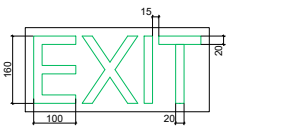

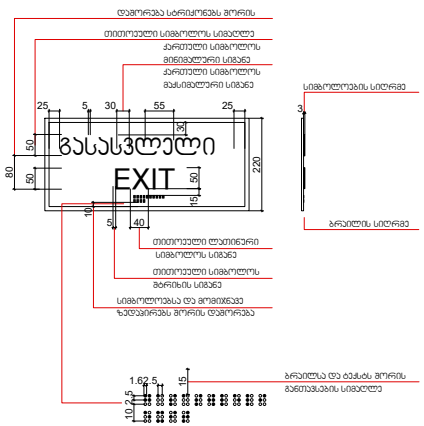

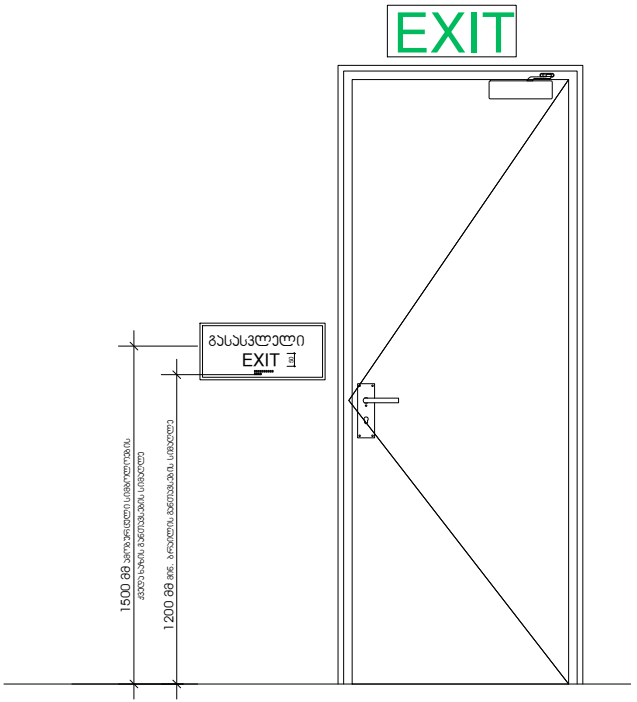


დამკვეთი	
შპს "ალმონდ გარდენსი"	
პროექტის მდებარეობა / მისამართი	
ქალაქი თბილისი, ნატალია სამძანაშვილის ქუჩა, №37	
საკადასტრო კოდი	81.08.16.126
პროექტის სახელწოდება	
საწყობი	


პირობითი აღნიშვნები

	საკადასტრო საზღვარი
1-1	ჭრილის ხაზი
1	ღერძის ხაზი
0.00	სიმაღლის ნიშნული

საპროექტო ორგანიზაცია	
თბილისი, მარჯანიშვილის ქ. №4	
საპროექტო ჯგუფი	ხელმოწერა
დირექტორი	
არქიტექტორი	
ნახაზის / მოცემულობის დასახელება	
დეტალიზაცია	
მასშტაბი	1:100
ფურცელი	
ფორმატი	
თარიღი	2025
სტადია	პროექტის შეთანხმება

ნიშანი პიქტოგრამებით. პერიფერული ნიშნებით და ბრაილით
განთავსდება
მისაბმელ ტელეფონთან ასანის მოპირპირედ

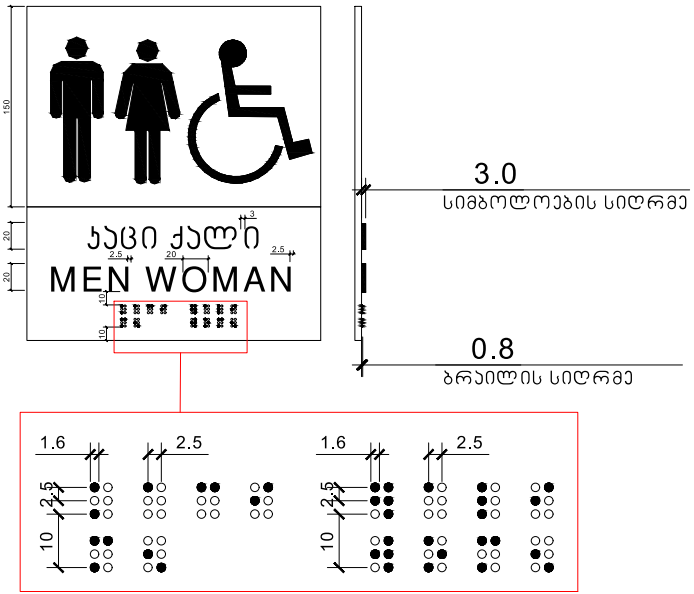

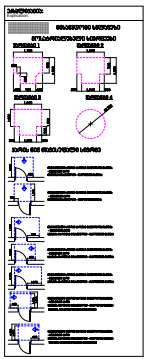

დამკვეთი	
შპს "ალმონდ გარდენსი"	
პროექტის მდებარეობა / მისამართი	
ქალაქი თბილისი, ნაკალია სამძანაშვილის ქუჩა, №37	
საკადასტრო კოდი	81.08.16.126
პროექტის სახელწოდება	
საწყობი	
პირობითი აღნიშვნები	
1-1	საკადასტრო საზღვარი
	ჭრილის ხაზი
1	ღერძის ხაზი
0.00	სიმაღლის ნიშნული
საპროექტო ორგანიზაცია	
საპროექტო ჯგუფი	ხელმოწერა
დირექტორი	
არქიტექტორი	
ნახაზის / მოცემულობის დასახელება	
დეტალიზაცია	
მასშტაბი	1:100
ფურცელი	
ფორმატი	
თარიღი	2025
სტადია	პროექტის შეთანხმება

ОБЩЕСТВО
ВЕЩ ЗАЕМЯВА ИЗИСКВАЛ
ДРУГА ЗЕМЯ ОТНАСЯ ЯКОБИ
ЕЖЕДНЕВНО СЪЩЕСТВУВАЛ ЗАЕЦ ЧЕТ
ЗИМА ГЛАВА ЗАЕЦ ЗАЕЦ
ЗЕМЯ ЗАЕЦ ЗАЕЦ ЗАЕЦ
ЗИМА ЗАЕЦ ЗАЕЦ
ЗЕМЯ