გენგეგმა

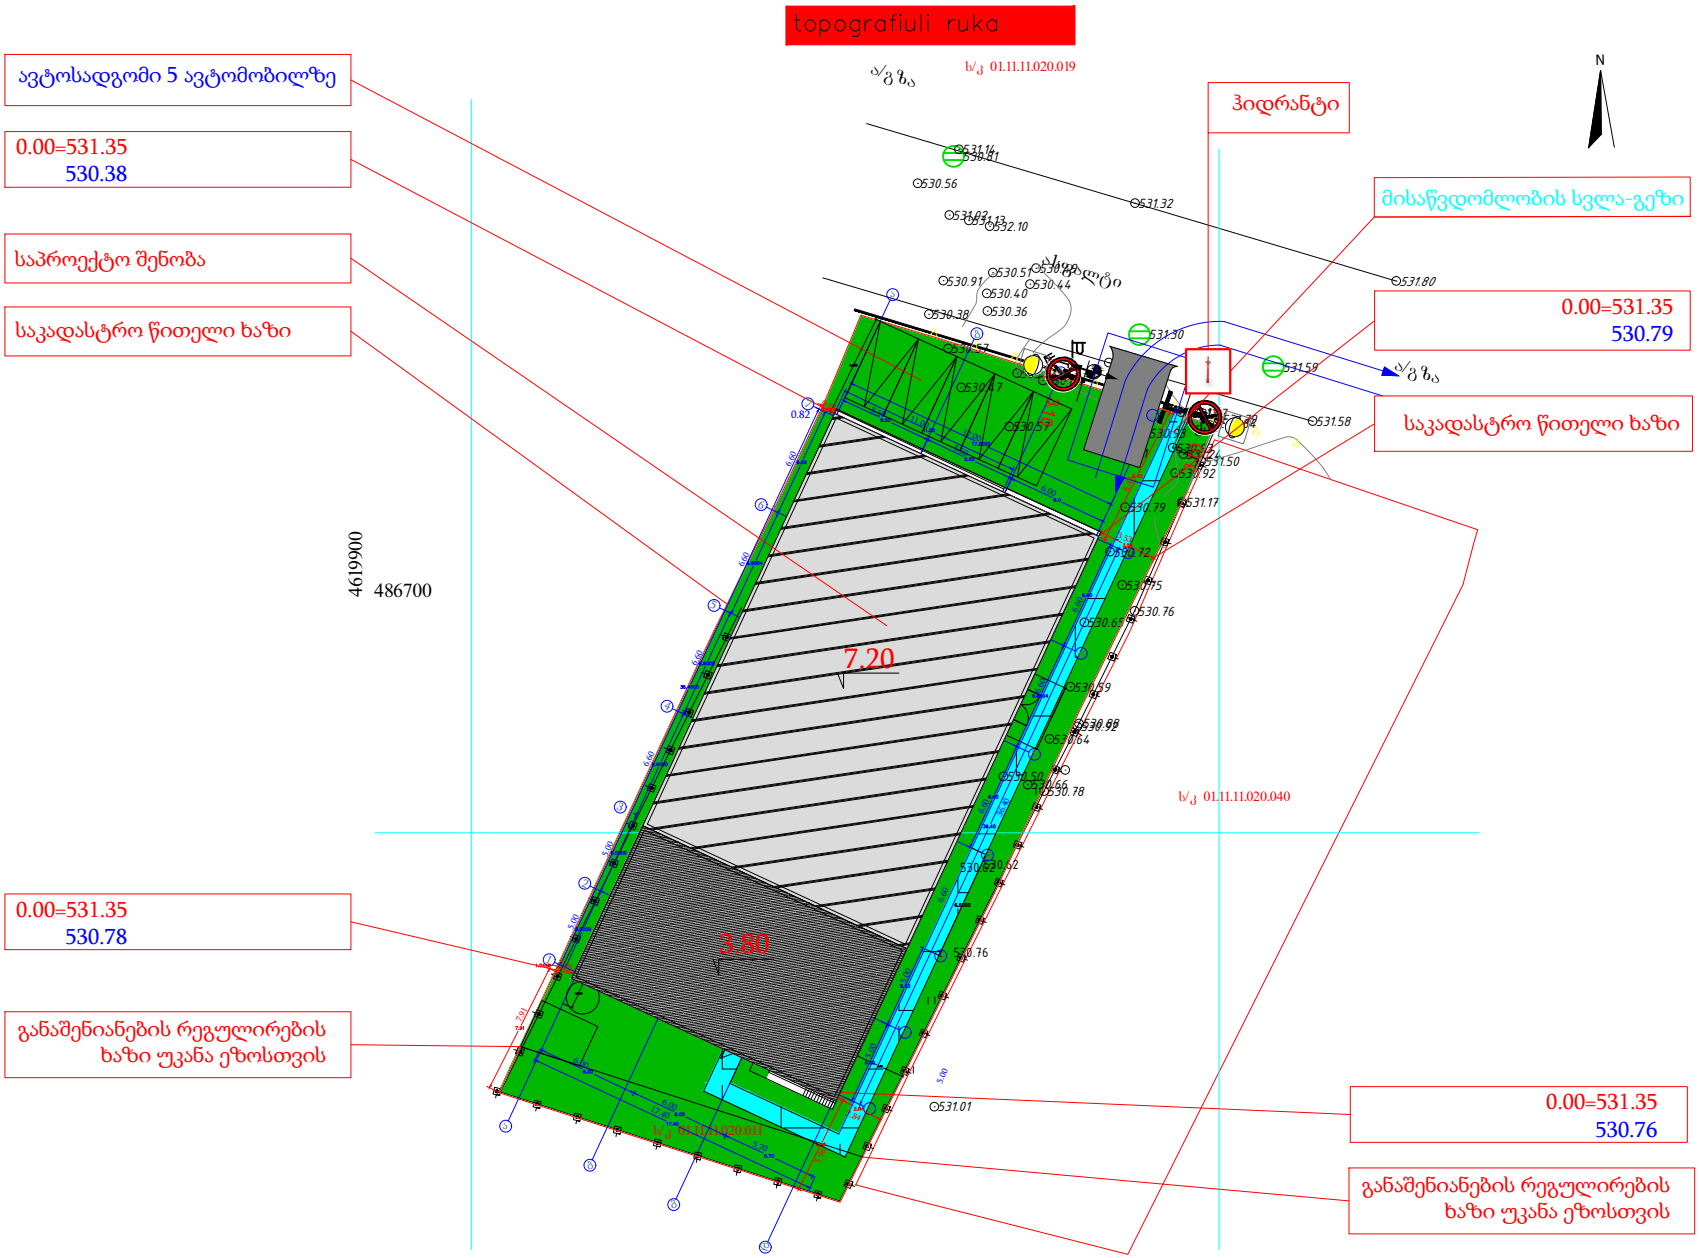

ფორმატი A-4	თბილისი 2024 წ.

ექსპლიკაცია

პირობითი აღნიშვნები

საკადასტრო საზღვარი

არქიტექტურული ნიშნული

შენიშვნები

ნახაზზე ზომები მოცემულია მეტრებში

მშენებლობის პროცესში პროექტში ნებისმიერი სახის ცვლილება შეთანხმებულ იქნას ავტორთან

ფუნქცია:	
სპორტული დარბაზი/კომპლექსი	
დამკვეთი:	
ზურაბ ციხიშვილი (P/N: 01001006588)	
მისამართი:	
ქ.თბილისი,გლდანის დასახლება. შოთა მიქატაძის #7 ს/კ. 01.11.11.020.019	

	გვარი	ხელმოწერა
პრ.მთ.არქ.	მ.ღუღუნიშვილი	
შეასრულა	მ.ღუღუნიშვილი	

არქიტექტურული პროექტი

მასშტაბი	თარიღი	ფურცელი	ფურცლები
1:----	--.--.2025	--	--