გენ-გეგმა მასშტაბი 1:500

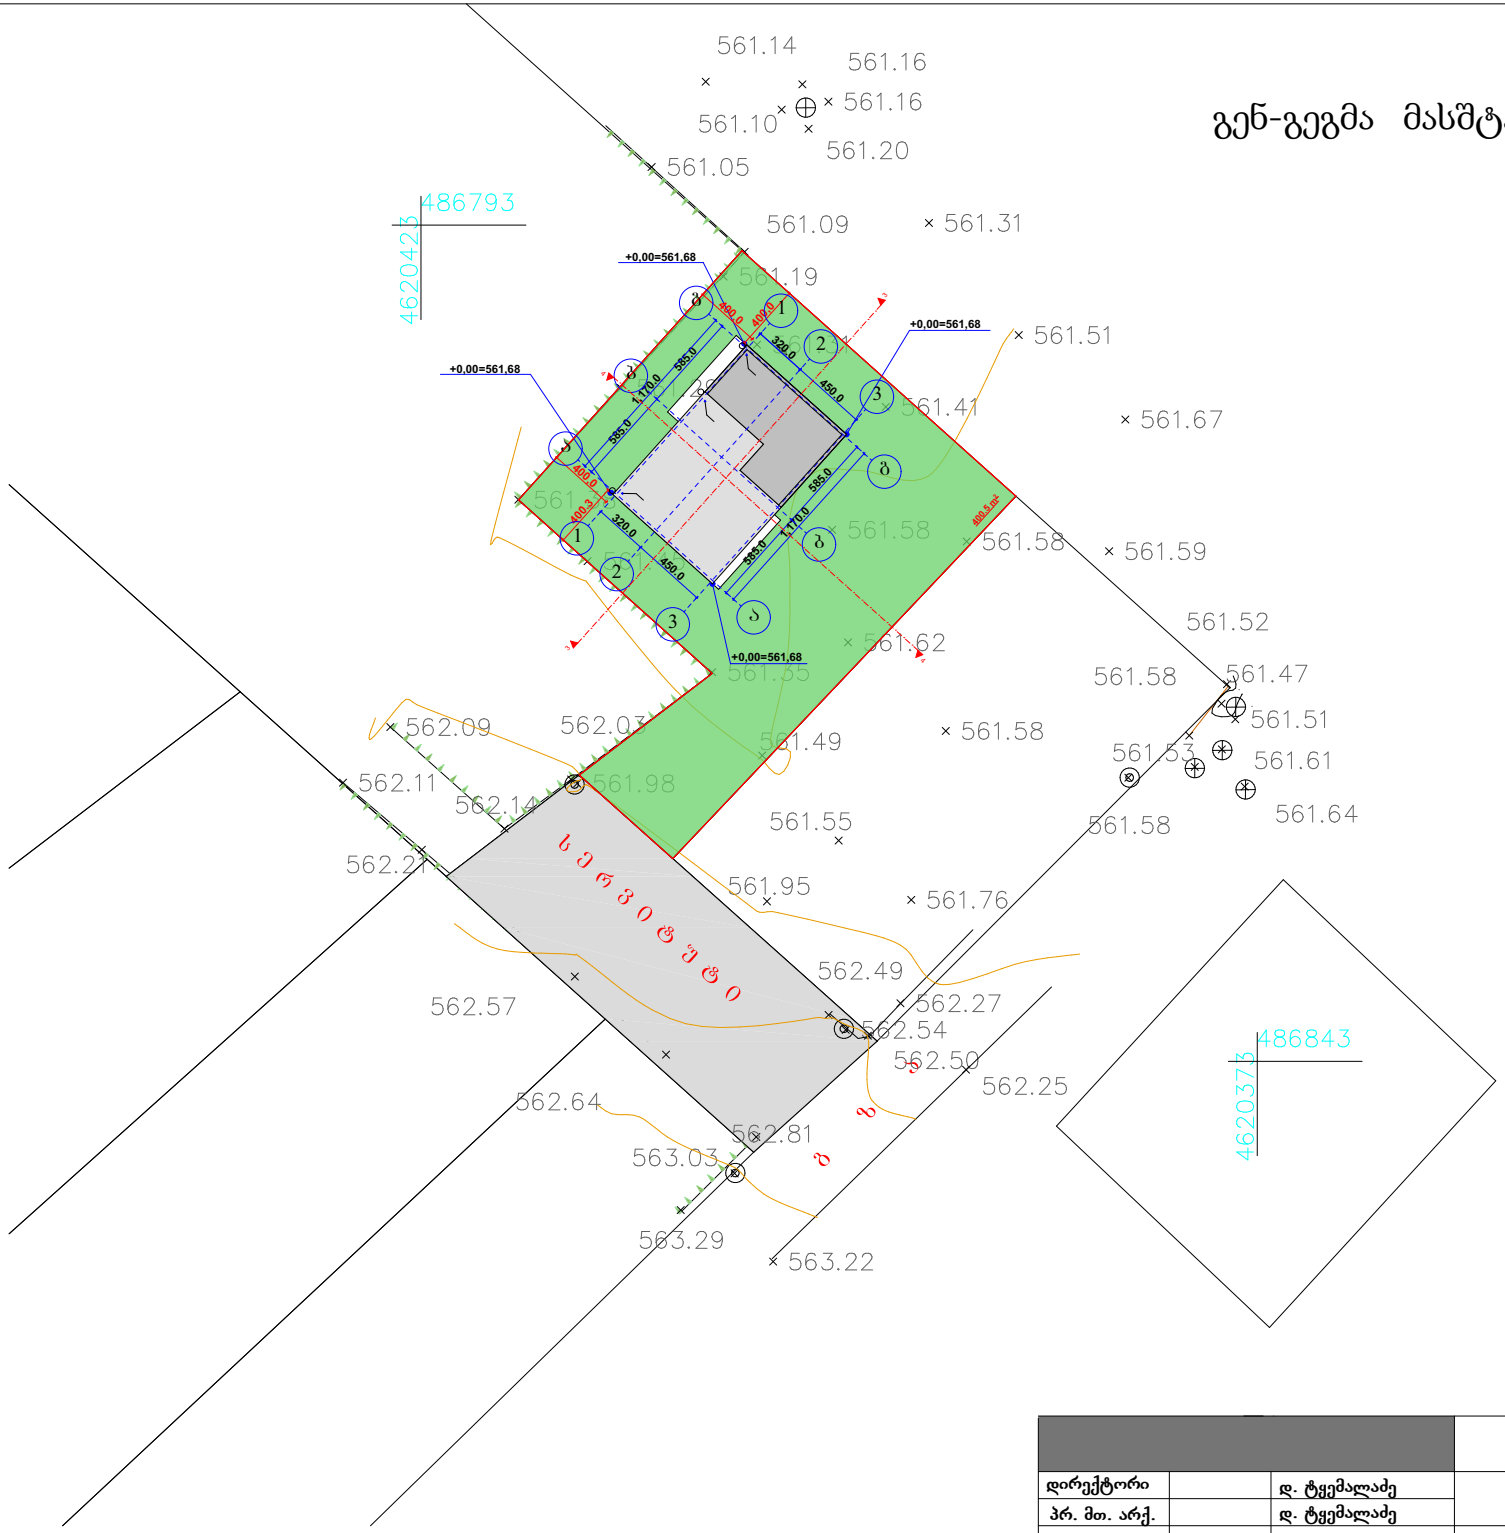

			ინდ. საცხოვრებელი სახლის არქიტექტურული პროექტი	
დირექტორი		დ. ტყემალაძე		ფურც.#
პრ. მთ. არქ.		დ. ტყემალაძე		ფურცლ.
შეასრულა		ნ. ფარცხალაძე		
				მ. 1:100

ჭრილი 1-1 (ა-გ) ღერძებს შორის მასშტაბი 1:100

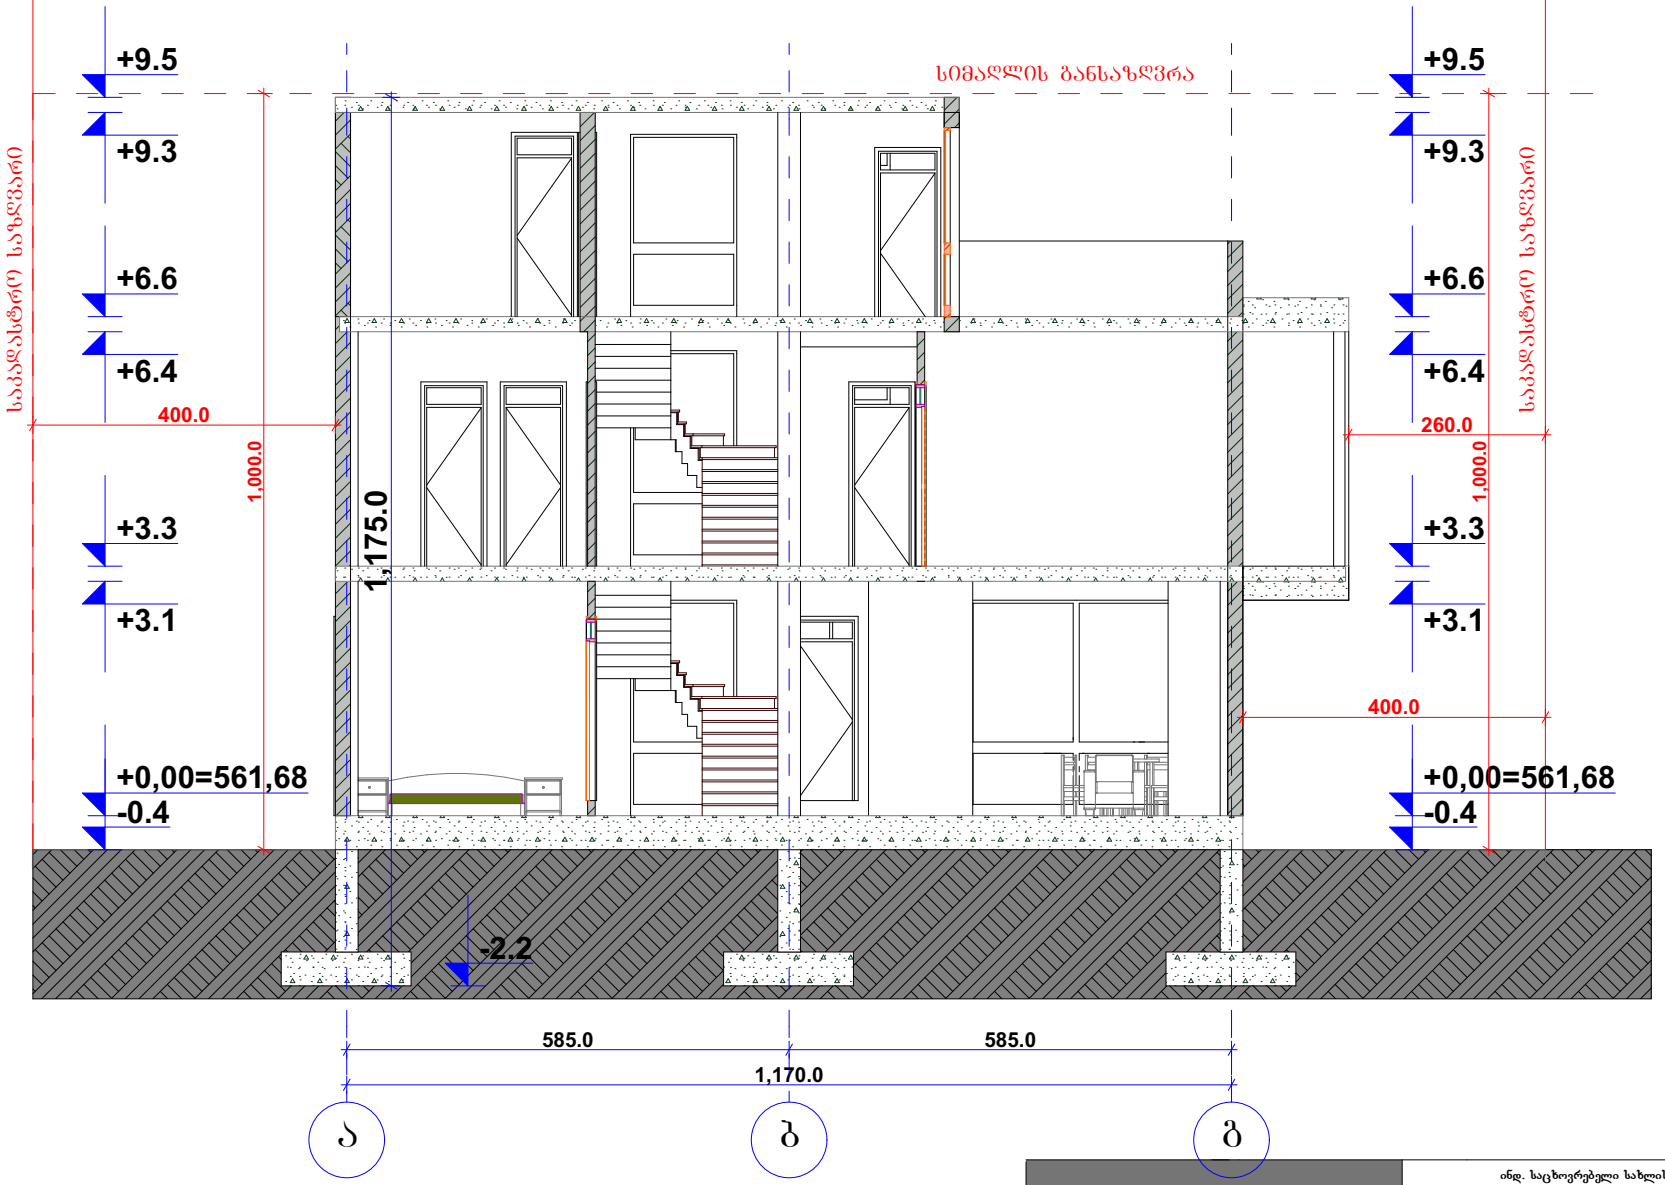

			ინდ. საცხოვრებელი სახლის არქიტექტურული პროექტი
დირექტორი		დ. ტყემალაძე	ფურც.#
პრ. მთ. არქ.		დ. ტყემალაძე	ფურცლ.
შეასრულა		ნ. ფარცხალაძე	მ. 1:100

ჭრილი 2-2 (3-1) ღერძებს შორის მასშტაბი 1:100

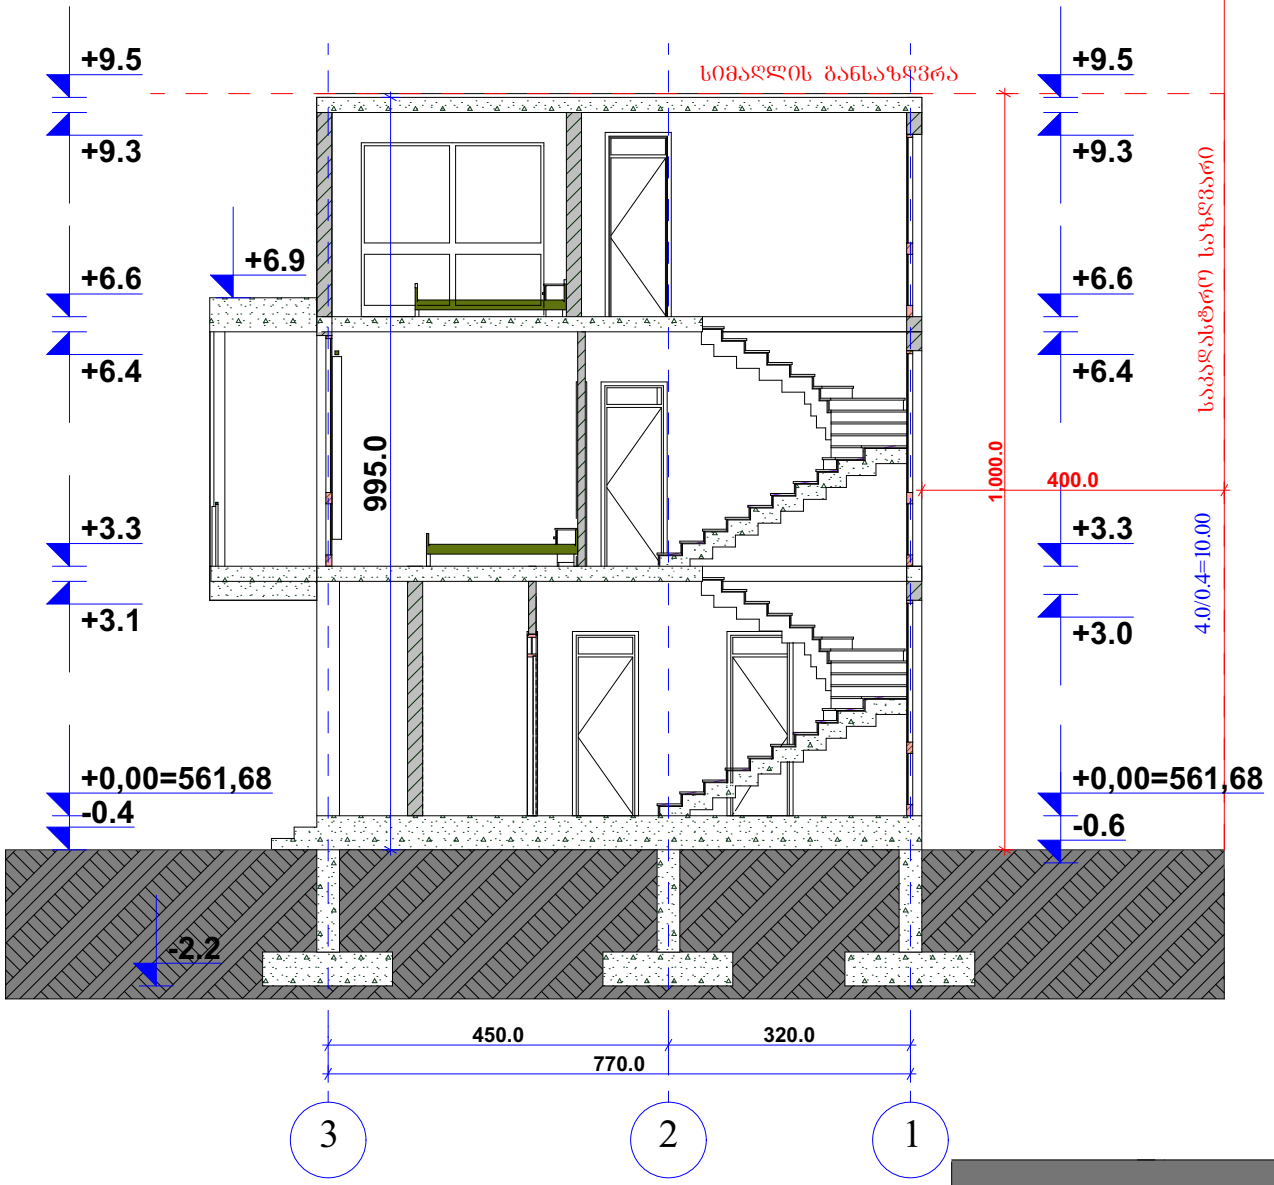

			ინდ. საცხოვრებელი სახლის არქიტექტურული პროექტი	
დირექტორი		დ. ტყემალაძე		ფურც.#
პრ. მთ. არქ.		დ. ტყემალაძე		ფურცლ.
შეასრულა		ნ. ფარცხალაძე		მ. 1:100