N

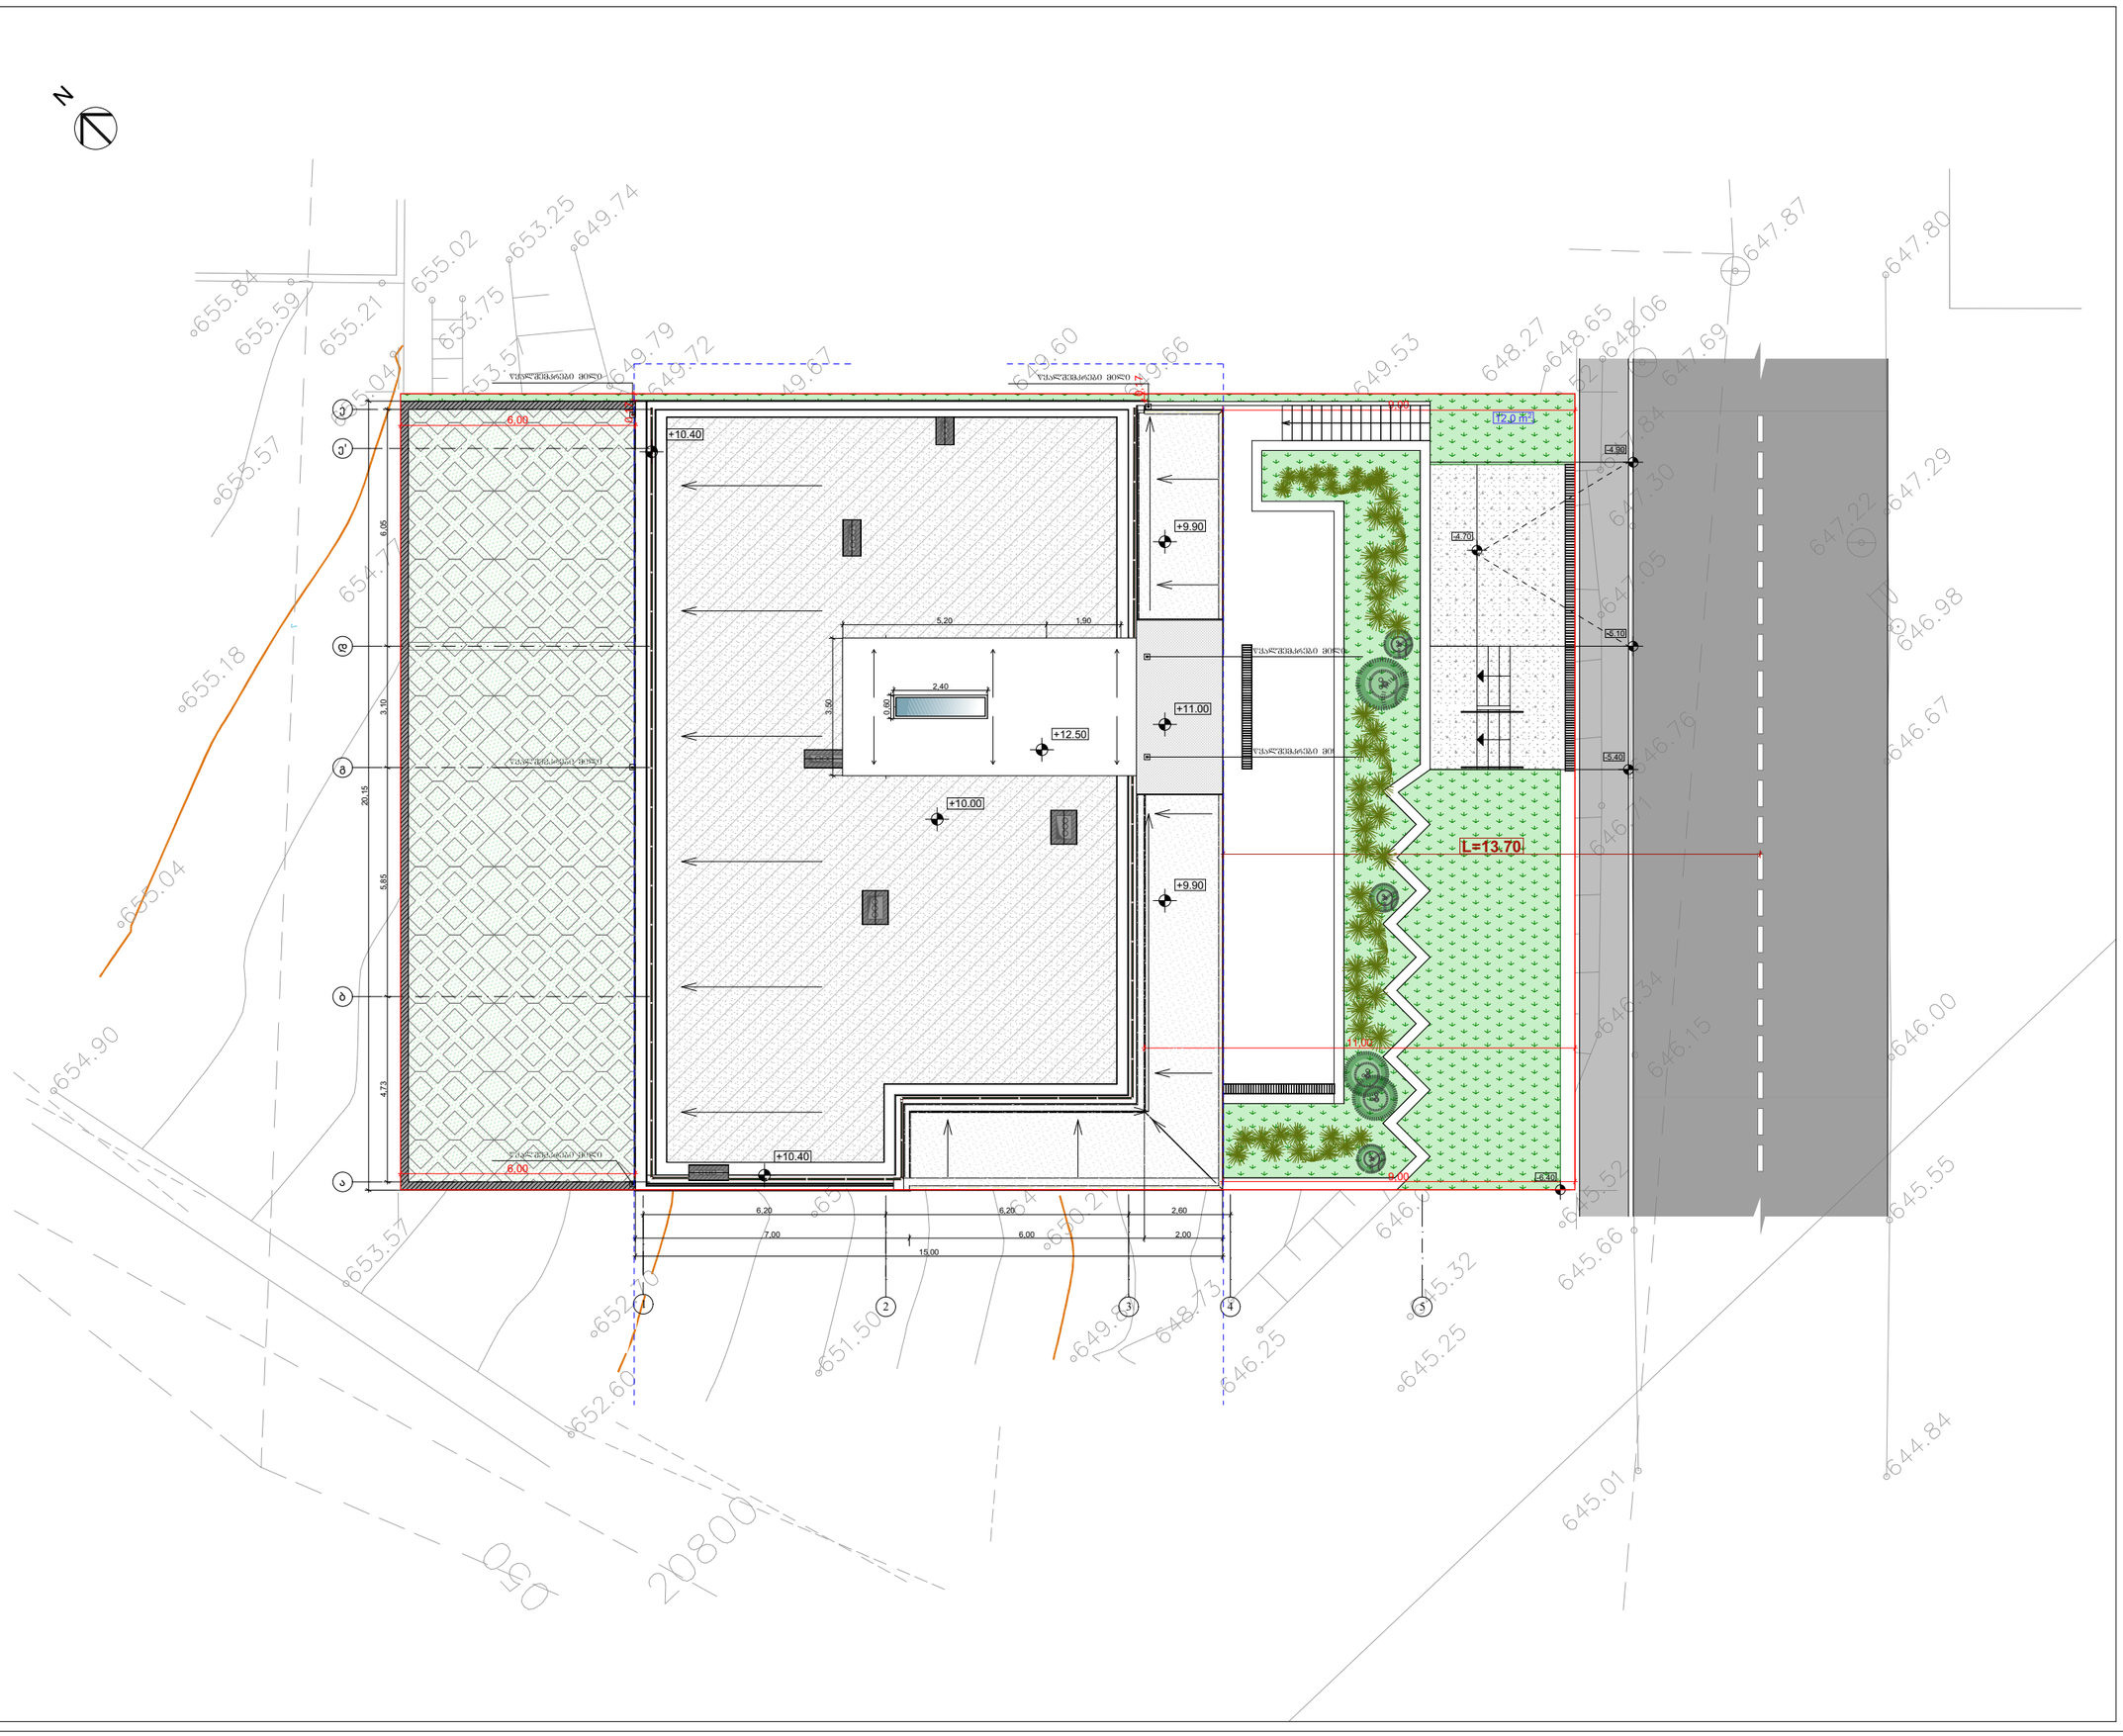

შენობა ნაგებობის შუნძცია:

მრავალბინიანი საცხოვრებელი სახლი

გენგეგმა

ჯერობითი აღნიშვნები:

საკადასტრო საზღვარი

განაშენიანების რეგულირების ლურჯი ხაზი

± 0.00 = 652.98

დამკვეთი:

ქეთევან მონიავა

მისამართი:

ქ.თბილისი, ცაცხვების IV შესახვევი №2; ს/კ 01.10.18.009.100

თანამდებობა	გვარი	ხელმოწერა
არქიტექტორი	ნიკოლოზ შონია	
შესრულა	ნიკოლოზ შონია	
თარიღი	2026 წ.	მ 1:150
სტადია	პროექტი	შუალედები
შორმატი	A-3	A-000