
საკადასტრო საზღვარი

საკადასტრო საზღვარი

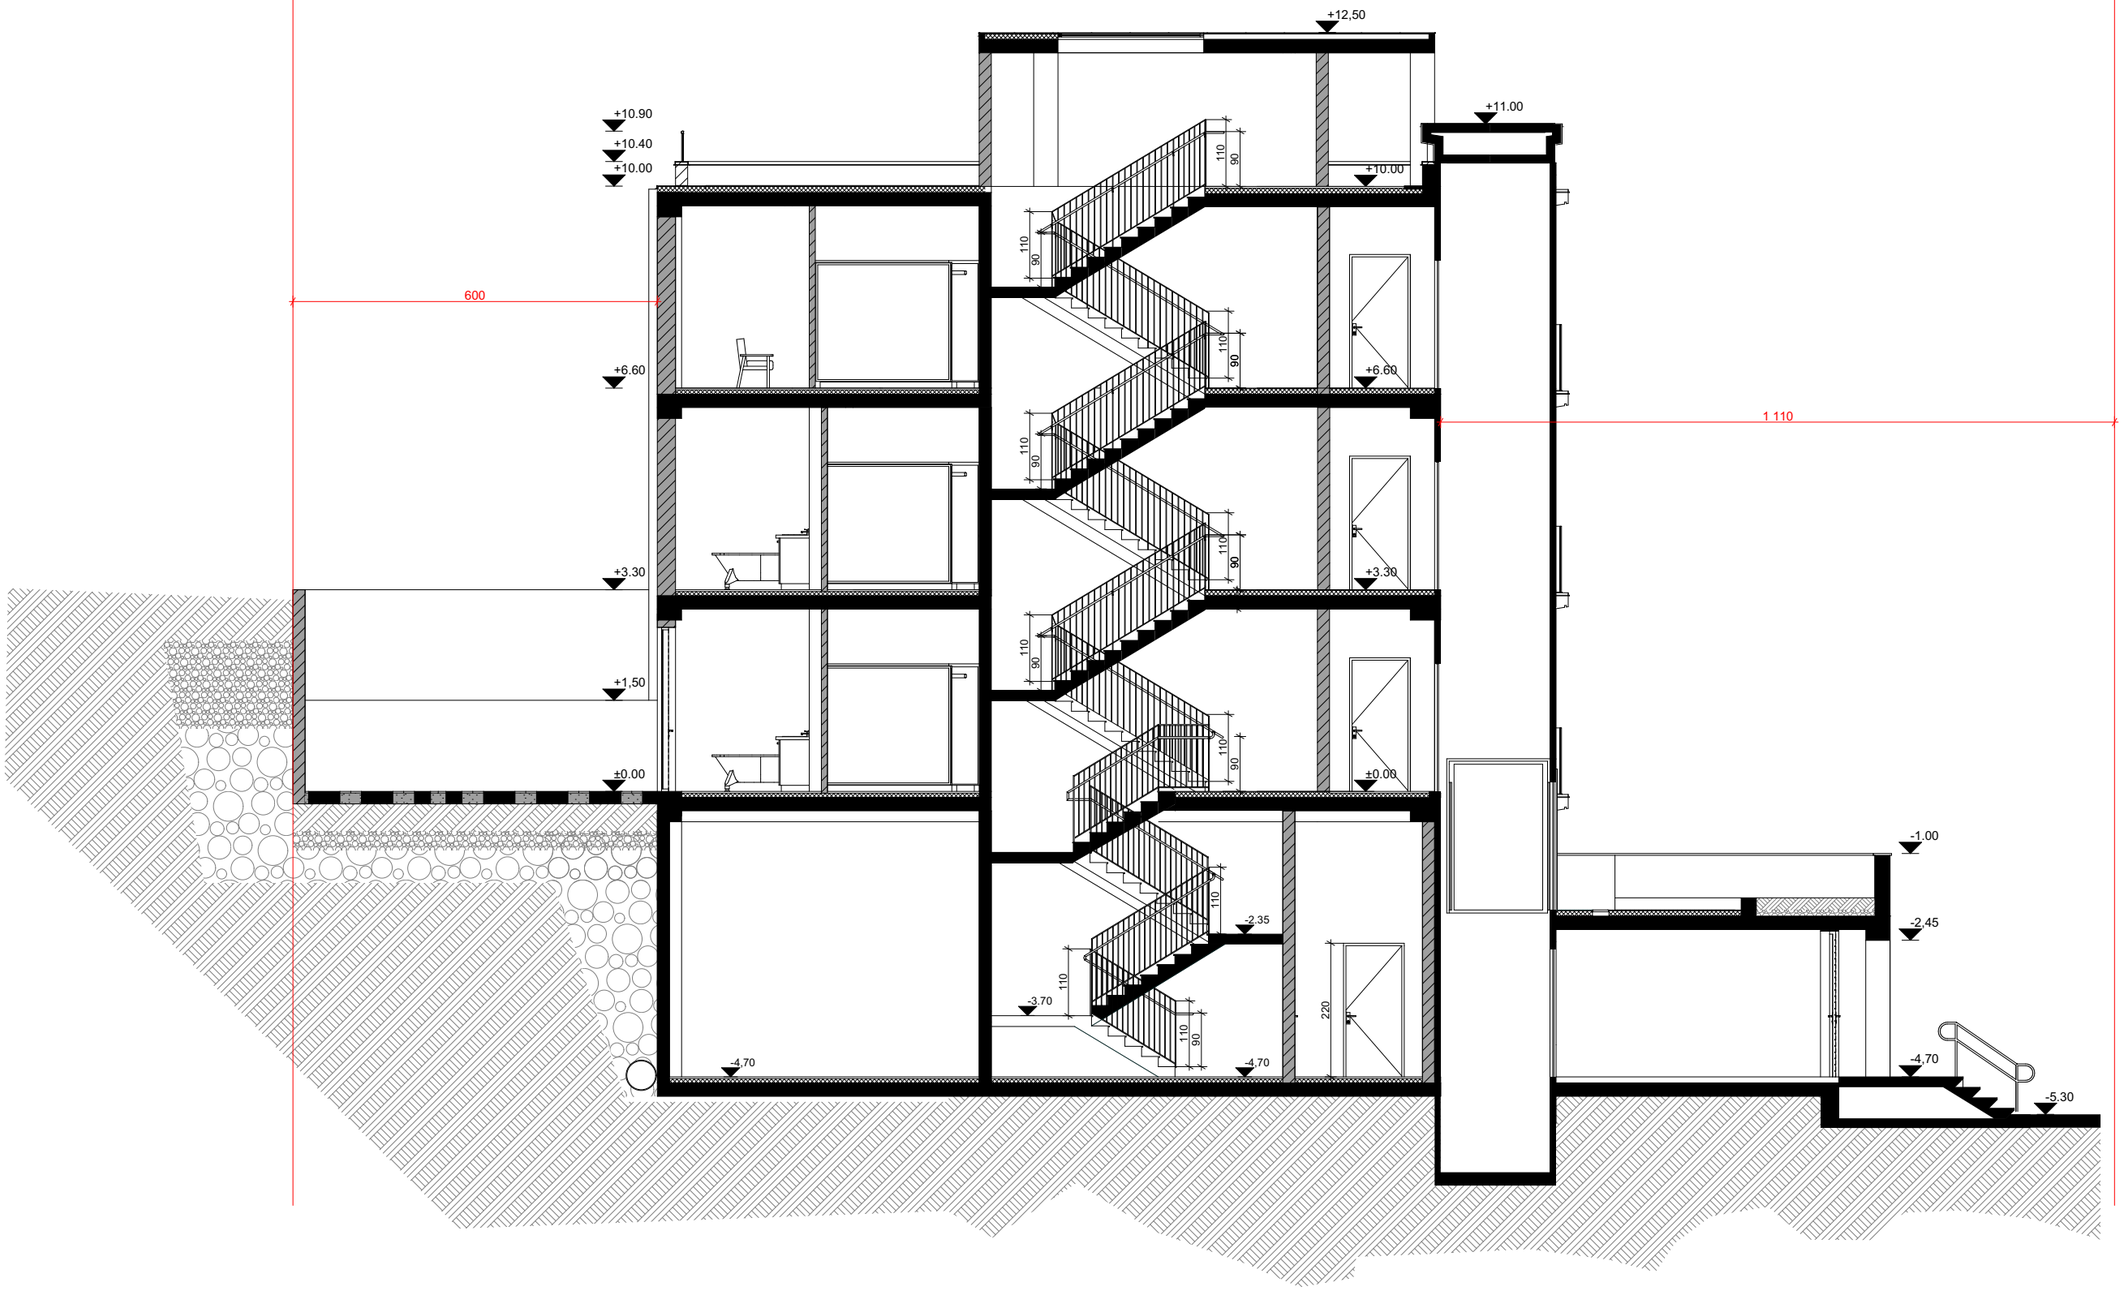

შენობა ნაგებობის დუნჯრია:

მრავალბინიანი საცხოვრებელი სახლი

ჭრილი 2-2

პირობითი აღნიშვნები:

საკადასტრო საზღვარი

განაშენიანების რეგულირების ლურჯი ხაზი

± 0.00 = 652.98

დამკვეთი:

ჯეთევან შონიავა

მისამართი:

ქ.თბილისი, ცაცხვების IV შესახვევი №2; ს/კ 01.10.18.009.100

თანამდებობა	გვარი	ხელმოწერა
არქიტექტორი	ნიკოლოზ შონია	
შესრულა	ნიკოლოზ შონია	
თარიღი	2026 წ.	მ 1:100
სტადია	პროექტი	ფურცლები
ფორმატი	A-3	A-000

საკადასტრო საზღვარი

საკადასტრო საზღვარი



შენობა ნაგებობის დასახელება:

მრავალბინიანი საცხოვრებელი სახლი

ჭრილი 1-1

ჯეროვანი აღნიშვნები:

საკადასტრო საზღვარი

განაშენიანების რეგულირების ლურჯი ხაზი

± 0.00 = 652.98

დამკვეთი:

ქეთევან მონიავა

მისამართი:

ქ.თბილისი, ცაცხვების IV შესახვევი №2; ს/კ 01.10.18.009.100

თანამდებობა	გვარი	ხელმოწერა
არქიტექტორი	ნიკოლოზ შონია	
შესრულა	ნიკოლოზ შონია	
თარიღი	2026 წ.	მ 1:100
სტადია	პროექტი	ფურცლები
ფორმატი	A-3	A-000