შენობა-ნაგებობის უსაფრთხოების წესებთან შესაბამისობის ანალიზი

გამოყენებული წესები - **„შენობა-ნაგებობის უსაფრთხოების წესები“**

ჩამოთვალეთ შენობის დაკავებულებები და აღწერეთ თითოეული გამოყენება
საცხოვრებელი ჯგუფი სც-2 - საცხოვრებელი ბინები ±0.00 +6.60 ნიშნულებზე;
მცირე საფრთხის შემცველი სასაწყობო ჯგუფი სწ-2 - ღია ავტოსადგომი -4.70 ნიშნულზე;

კონსტრუქციის ტიპი:	I-B

დასაშვები სიმაღლე მიწის დონის ზემოთ ცხრილი 503-ის მიხედვით:	48.8
საპროექტო შენობის სიმაღლე მიწის დონის ზემოთ:	14.60 მეტრი

შენიშვნა: 202 ქვეთავის მიხედვით, შენობის სიმაღლე განისაზღვრება, როგორც შვეული დაშორება მიწის დონიდან სახურავის ყველაზე მაღალი ზედაპირის საშუალო სიმაღლემდე. შენობის სიმაღლის განსაზღვრისას არ იანგარიშება პარაპეტების სიმაღლე.

სართულიანობის შეზღუდვები ცხრილი 503-ის მიხედვით:		
დაკავებულობის ჯგუფი	**დასაშვები სართულიანობა მიწის დონის ზემოთ**	**შემოთავაზებული სართულიანობა მიწის დონის ზემოთ**
საცხოვრებელი ჯგუფი სც-2	11	3
მცირე საფრთხის შემცველი სასაწყობო ჯგუფი სწ-2	11	1

ფართობის შეზღუდვები ცხრილი 503-ის მიხედვით:		
დაკავებულობის ჯგუფი	**დასაშვები ფართობი (ცალკეულ სართულზე)**	**შემოთავაზებული ფართობი (ცალკეულ სართულზე)**
საცხოვრებელი ჯგუფი სც-2	**შეუზღუდავი**	**არ იზღუდება**
მცირე საფრთხის შემცველი სასაწყობო ჯგუფი სწ-2	**7340 მ²**	**307.3 მ²**

შენიშვნა: 202 ქვეთავის მიხედვით, შენობის ფართობი განისაზღვრება, როგორც გარე კედლებს (ან გარე კედლებსა და ცეცხლმედეგ კედლებს) შორის მოქცეული ფართობი, გარდა საჰაერო შახტებისა და, სულ მცირე, სამი მხრიდან გარე კედლებით შემოზღუდული ეზოებისა. შენობის ფართობები, რომელთაც არ აკრავს კედლები, ითვლება შენობის ფართობად, თუ ის მოქცეულია სახურავის ან ზედა სართულის თარაზული ნაშვერის საზღვრებში.

გარე კედლის ღიობებისადმი მოთხოვნები ცხრილი 705.8 -ის მიხედვით							
გარე კედელი	ხანძარსაწინააღმდეგო მანძილი (მეტრი)	კედლის ღიობების ფართობი (კედლის %)					
		დასაშვები			გათვალისწინებული		
		დაცული	დაუცველი საშხეფებით	დაუცველი	დაცული	დაუცველი საშხეფებით	დაუცველი
ა-ე	9<	აუცილებელი არ არის	აუცილებელი არ არის	შეუზღუდავია			არ იზღუდება
ე-ა	9<	აუცილებელი არ არის	აუცილებელი არ არის	შეუზღუდავია			არ იზღუდება
1-5	9<	აუცილებელი არ არის	აუცილებელი არ არის	შეუზღუდავია			ღიობების გარეშე
5-1	<1	დაუშვებელია	დაუშვებელია	დაუშვებელია			ღიობების გარეშე

შენიშვნა: 202 ქვეთავის მიხედვით, ხანძარსაწინააღმდეგო მანძილი იზომება შენობის ფასადიდან მიწის ნაკვეთის საზღვრის უახლოეს წერტილამდე ან/და ქუჩის, ჩიხის ან საზოგადოებრივი გზის შუახაზამდე.
705.8 ქვეთავის მიხედვით, მოთხოვნები ღიობების შვეული გამიჯვნის შესახებ არ ეხება მიწის დონიდან სამ ან სამზე ნაკლები სართულიანობის შენობებს.

გარე კედლის ცეცხლმედეგობისადმი მოთხოვნები ცხრილი 602 -ის და 705.8.5 ქვეთავის მიხედვით				
გარე კედელი	ხანძარსაწინააღმდეგო მანძილი (მეტრი)	ცეცხლმედეგობის ხარისხი (საათი)		
		მოთხოვნილი 602 ცხრილით	მოთხოვნილი 705.8 ქვეთავით	გათვალისწინებული
ა-ე	9<	0	0	0
ე-ა	9<	0	1	1
1-5	9<	0	1	1
5-1	<1.5	1	1	1

ხანძრისაგან დაცვის სისტემებისადმი მოთხოვნები							
დაკავებულობები /სივრცეები/ გასასვლელი საშუალებები	ავტო საშხეფი სისტემა	ალტერნატიული ავტომატური ცეცხლსაქრობი სისტემები	სახანძრო განგაშისა, კვამლ და ცეცხლ აღმომჩენი სისტემები	სახანძრო მილ დგარების სისტემები	კვამლის საკონტროლო სისტემები	ხელის ცეცხლმაქრები	საავარიო განგაშის სისტემები
სც-2 ჯგუფი			კი (კვამლზე მორეაგირე მაუწყებელი საძინებლებში)				
სწ-2 ჯგუფი			კი (სახანძრო განგაშის ხელით სამართავი სისტემა); (დამკავებელთა შეტყობინების სისტემა); (კვამლაღმომჩენები)			კი	
კიბის უჯრედი				კი	კი (დაწნევის სისტემა)		
ლიფტი					კი (დაწნევის სისტემა)		
დერეფანი			კი განგაშის ხელით სამართავი სისტემა); (დამკავებელთა შეტყობინების სისტემა); (კვამლაღმომჩენი ლიფტთან)			კი	

განიავებისადმი მოთხოვნები		
დაკავებულობები/სივრცეები/ გასასვლელი საშუალებები	ბუნებრივი განიავება	ხელოვნური განიავება
სც-2 ჯგუფი	კი	კი (ტუალეტის ოთახები)
სწ-2 ჯგუფი	კი	
კიბის უჯრედი	კი	კი
ლიფტი		კი
დერეფანი	კი	კი

თითოეული სართულიდან გასასვლელი საშუალება									
სართულები	დაკავებულობა და დაკავებულობის დატვირთვის ჯამური მაჩვენებელი სართულზე	მოთხოვნილი გასასვლელების/გასასვლელთან მისადგომის რაოდენობა	გათვალისწინებული გასასვლელების/გასასვლელთან მისადგომის რაოდენობა და ტიპი	გასასვლელი საშუალებების სიგანე(მეტრი)					
				გზა-კიბეები		დერეფანი		გასასვლელის გზა-კარი	
				მოთხოვნილი	გათვალისწინებული	მოთხოვნილი	გათვალისწინებული	მოთხოვნილი	გათვალისწინებული
მიწისპირა სართული	სწ-2 დ.დ = 17	1	1 (გზა-კარი)	1.2	-	1.2	1.3	0.82	0.82 მინ.
I - III სართულები	სც-2 დ.დ =14 (სართულზე)	1	1 (გზა-კიბე)	1.2	1.2	1.2	1.2 მინ.	0.82	0.82 მინ.

წყალსადენი სისტემის ფიქსირებული მოწყობილობების რაოდენობა ცხრილი 1602.1-ის მიხედვით											
სართულები	საცხოვრებელი ერთეულები/ დაკავებულობის დატვირთვა სართულზე	ფიქსირებული მოწყობილობები									
		უნიტაზი		ტუალეტის ხელსაბანები		აბაზანა/შხაპი		სამზარეულოს/ სამომსახურო ნიჟარა		ავტომატური სარეცხი მანქანის მისაერთებელი	
		მოთხოვნილი	გათვალისწინებული	მოთხოვნილი	გათვალისწინებული	მოთხოვნილი	გათვალისწინებული	მოთხოვნილი	გათვალისწინებული	მოთხოვნილი	გათვალისწინებული
სც-2 ჯგუფი	5 საცხოვრებელი ერთეული	1	1 მინ.	1	1 მინ.	1	1 მინ.	1	1	1	1

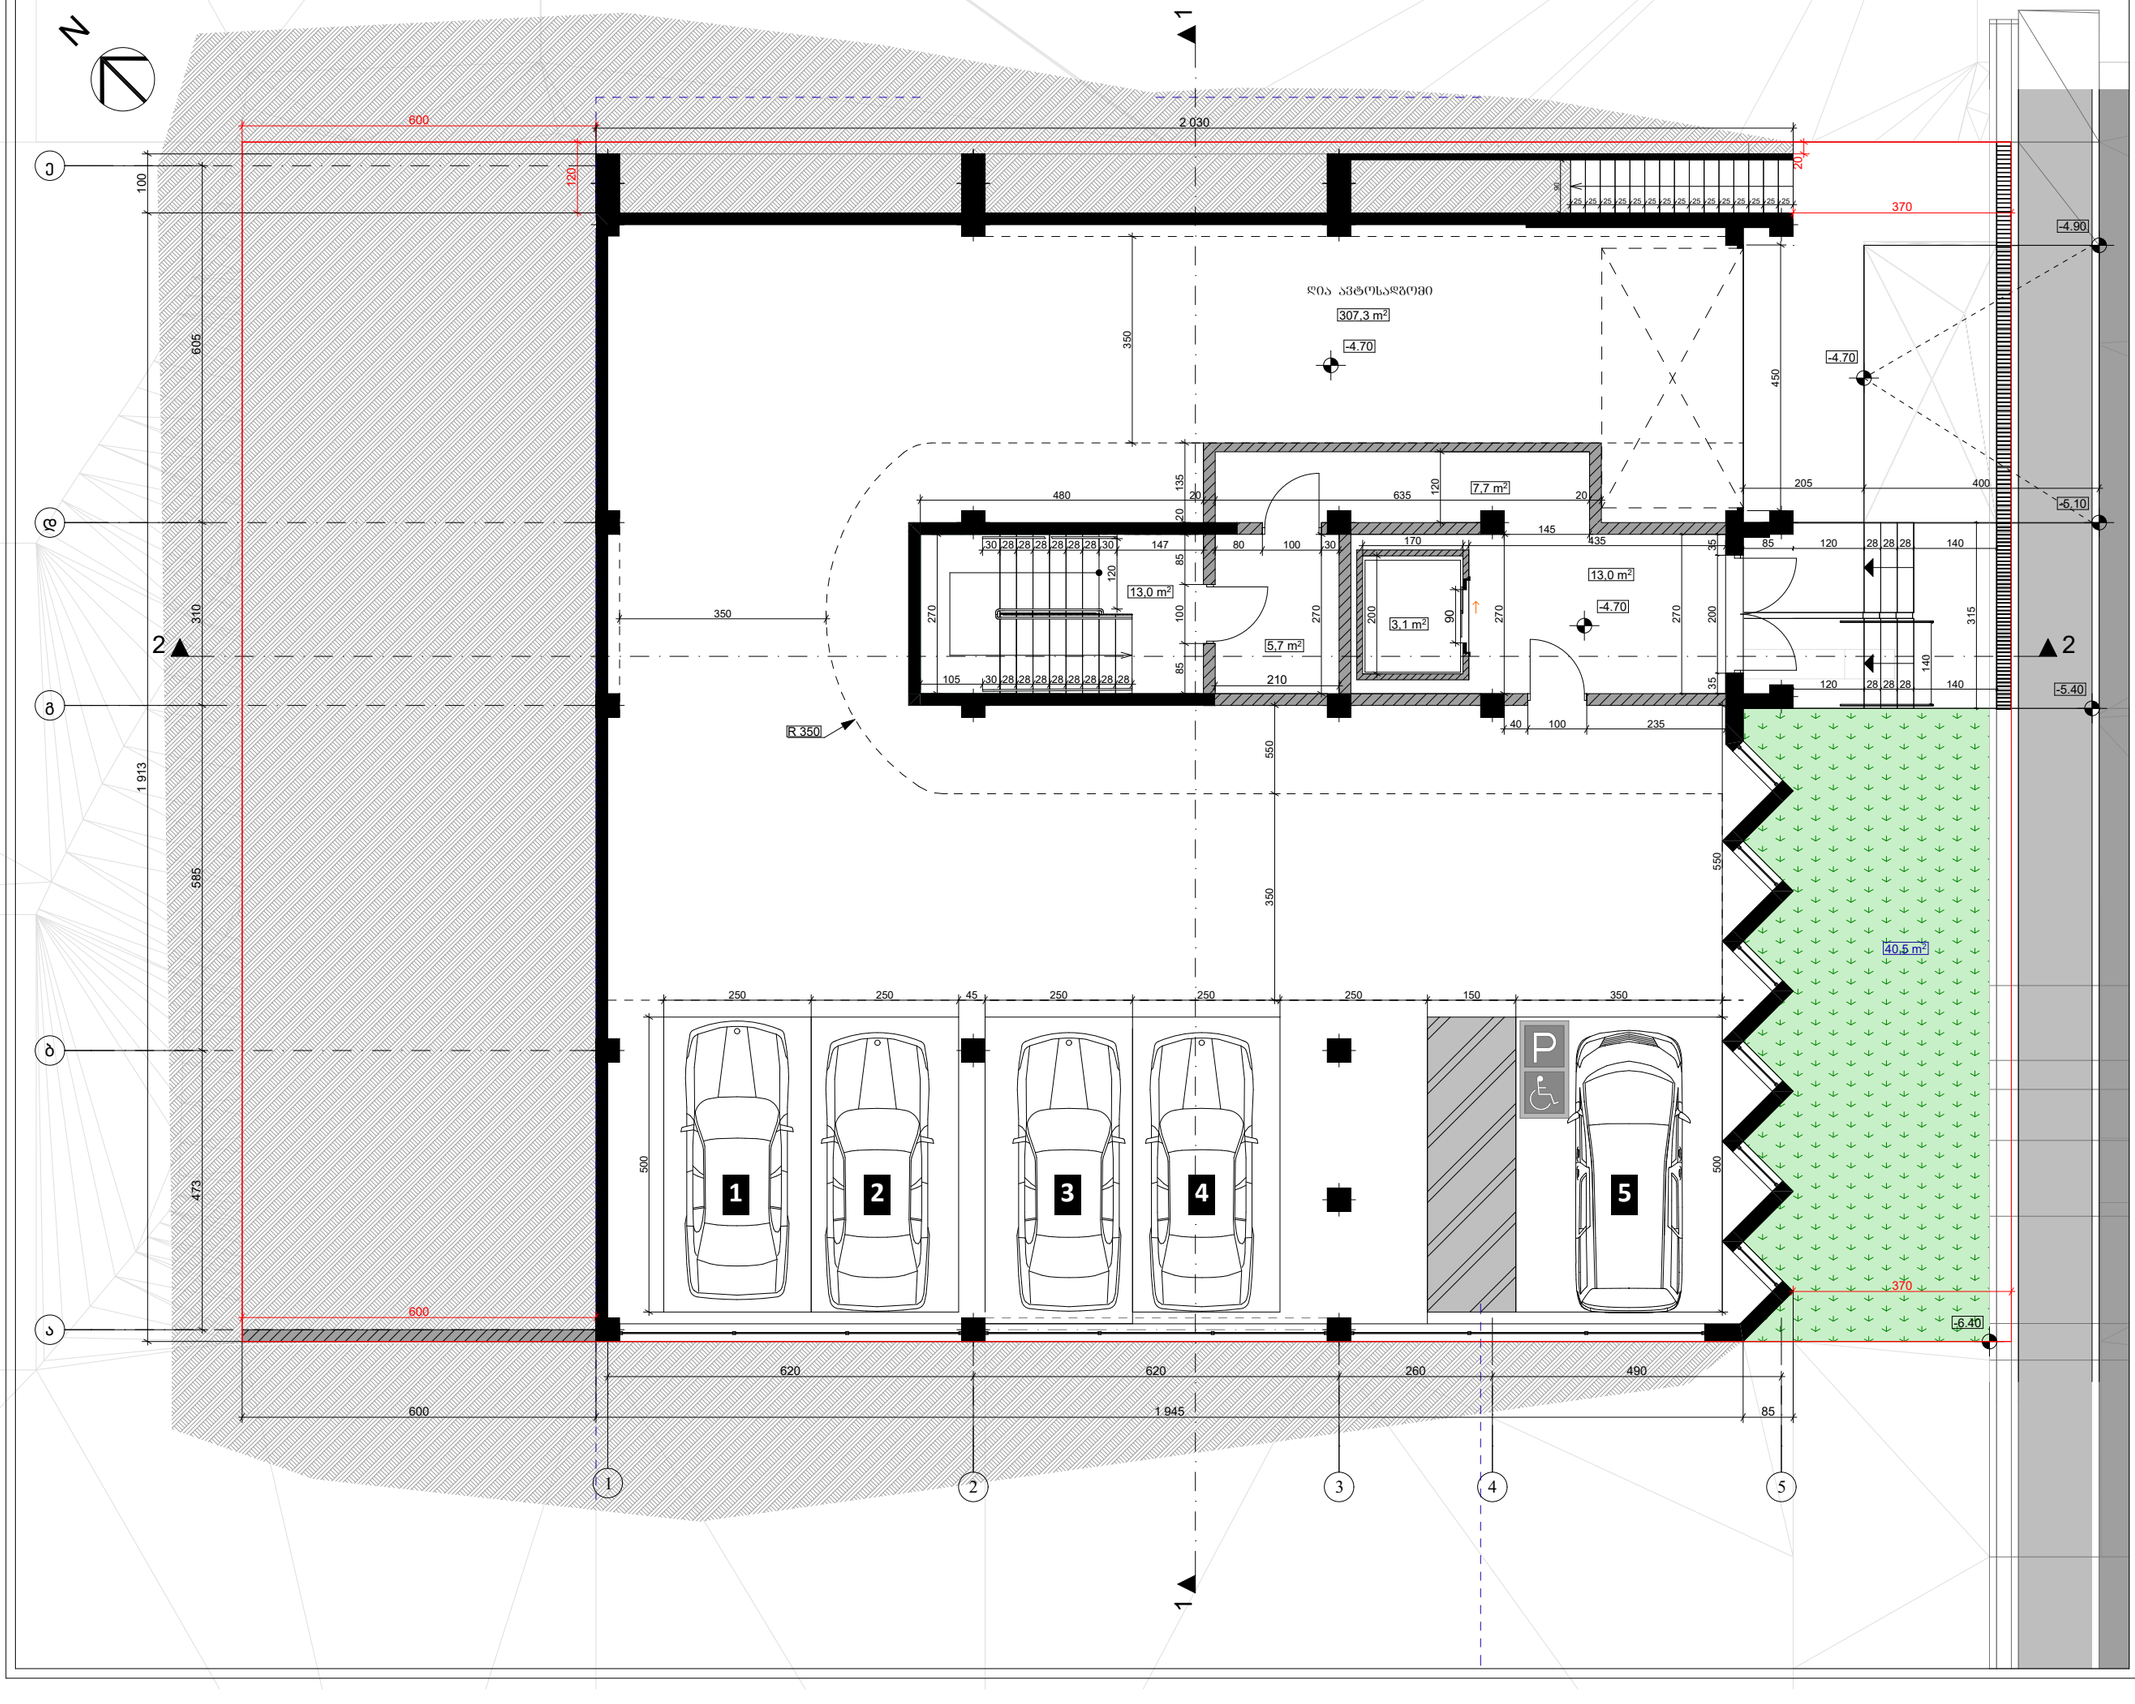

შენობა ნაგებობის ფუნქცია:

მრავალბინიანი საცხოვრებელი სახლი

სართულის გეგმა **-4.70** ნიშნულზე

საერთო ფართი - 349.7 მ²
აქედან:
კიბის უჯრედის, ლიფტის და სადარბაზოს ფართი - 42.4 მ²
ავტოსადგომის ფართი - 307.3 მ²

პირობითი აღნიშვნები:

საკადასტრო საზღვარი

განაშენიანების რეგულირების ლურჯი ხაზი

± 0.00 = 652.98

დამკვეთი:

ქეთევან მონიავა

მისამართი:


თანამდებობა	გვარი	ხელმოწერა
არქიტექტორი	ნიკოლოზ შონია	
შესრულა	ნიკოლოზ შონია	
თარიღი	2026 წ.	მ 1:100
სტადია	პროექტი	ფურცლები
ფორმატი	A-3	A-000








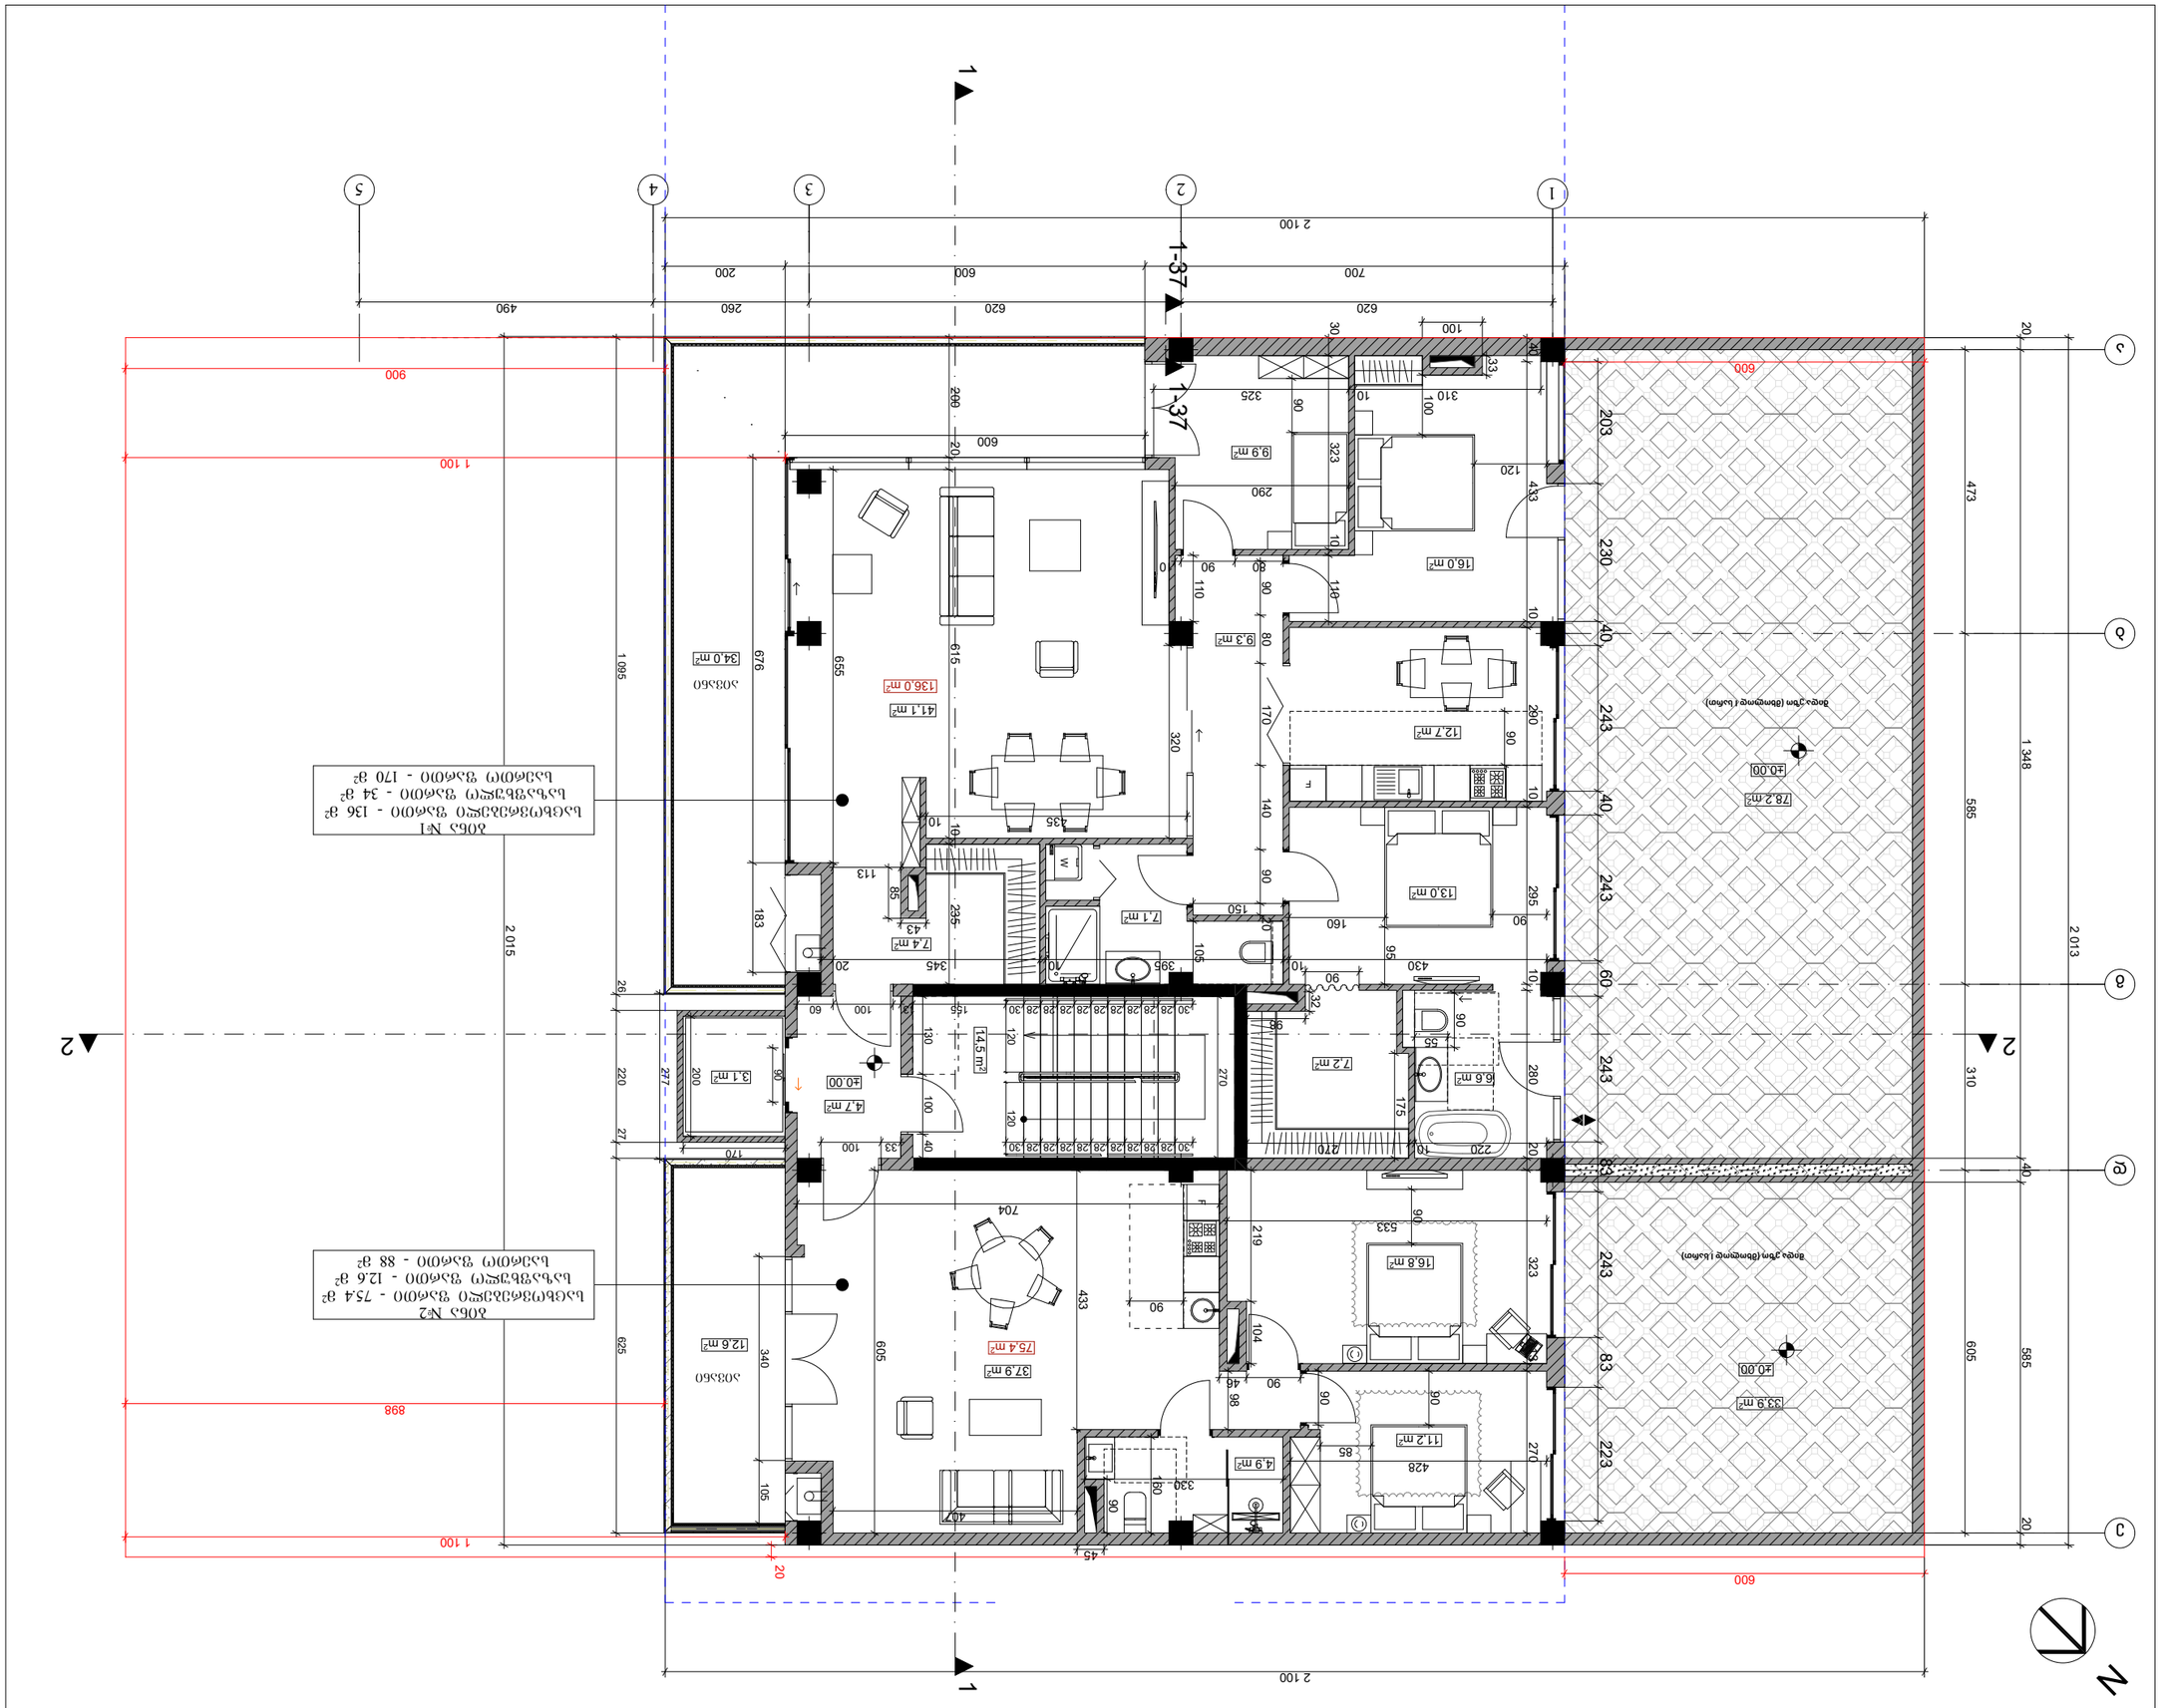
1-37
1-37
1
2
3
4
5
2 100
1 348
585
473
2 013
605
310
2 015
1 095
1 100
900
600
20
45
898
1 100
600
20
±0.00
78.2 m²

N

ბინა №4
საცხოვრებელი ფართი - 75.4 მ²
საზაფხულო ფართი - 12.6 მ²
საერთო ფართი - 88 მ²

ბინა №3
საცხოვრებელი ფართი - 136 მ²
საზაფხულო ფართი - 34 მ²
საერთო ფართი - 170 მ²

შენობა ნაგებობის შუნძცია:

მრავალბინიანი საცხოვრებელი სახლი

სართულის გეგმა +3.30 ნიშნულზე

საერთო ფართი - 280 მ²
აქედან:
კიბის უჯრედის, ლიფტის და სადარბაზოს ფართი - 22.3 მ²
საცხოვრებელი ფართი - 211.2 მ²
საზაფხულო ფართი - 46.5 მ²

პირობითი აღნიშვნები:

საკადასტრო საზღვარი

განაშენიანების რეგულირების ლურჯი ხაზი

± 0.00 = 652.98

დამკვეთი:
ქეთევან მონიავა

მისამართი:
ქ.თბილისი, ცაცხვების IV შესახვევი №2; ს/კ 01.10.18.009.100

თანამდებობა	გვარი	ხელმოწერა
არქიტექტორი	ნიკოლოზ შონია	
შესრულა	ნიკოლოზ შონია	
თარიღი	2026 წ.	მ 1:100
სტადია	პროექტი	წურცლები
ფორმატი	A-3	A-000

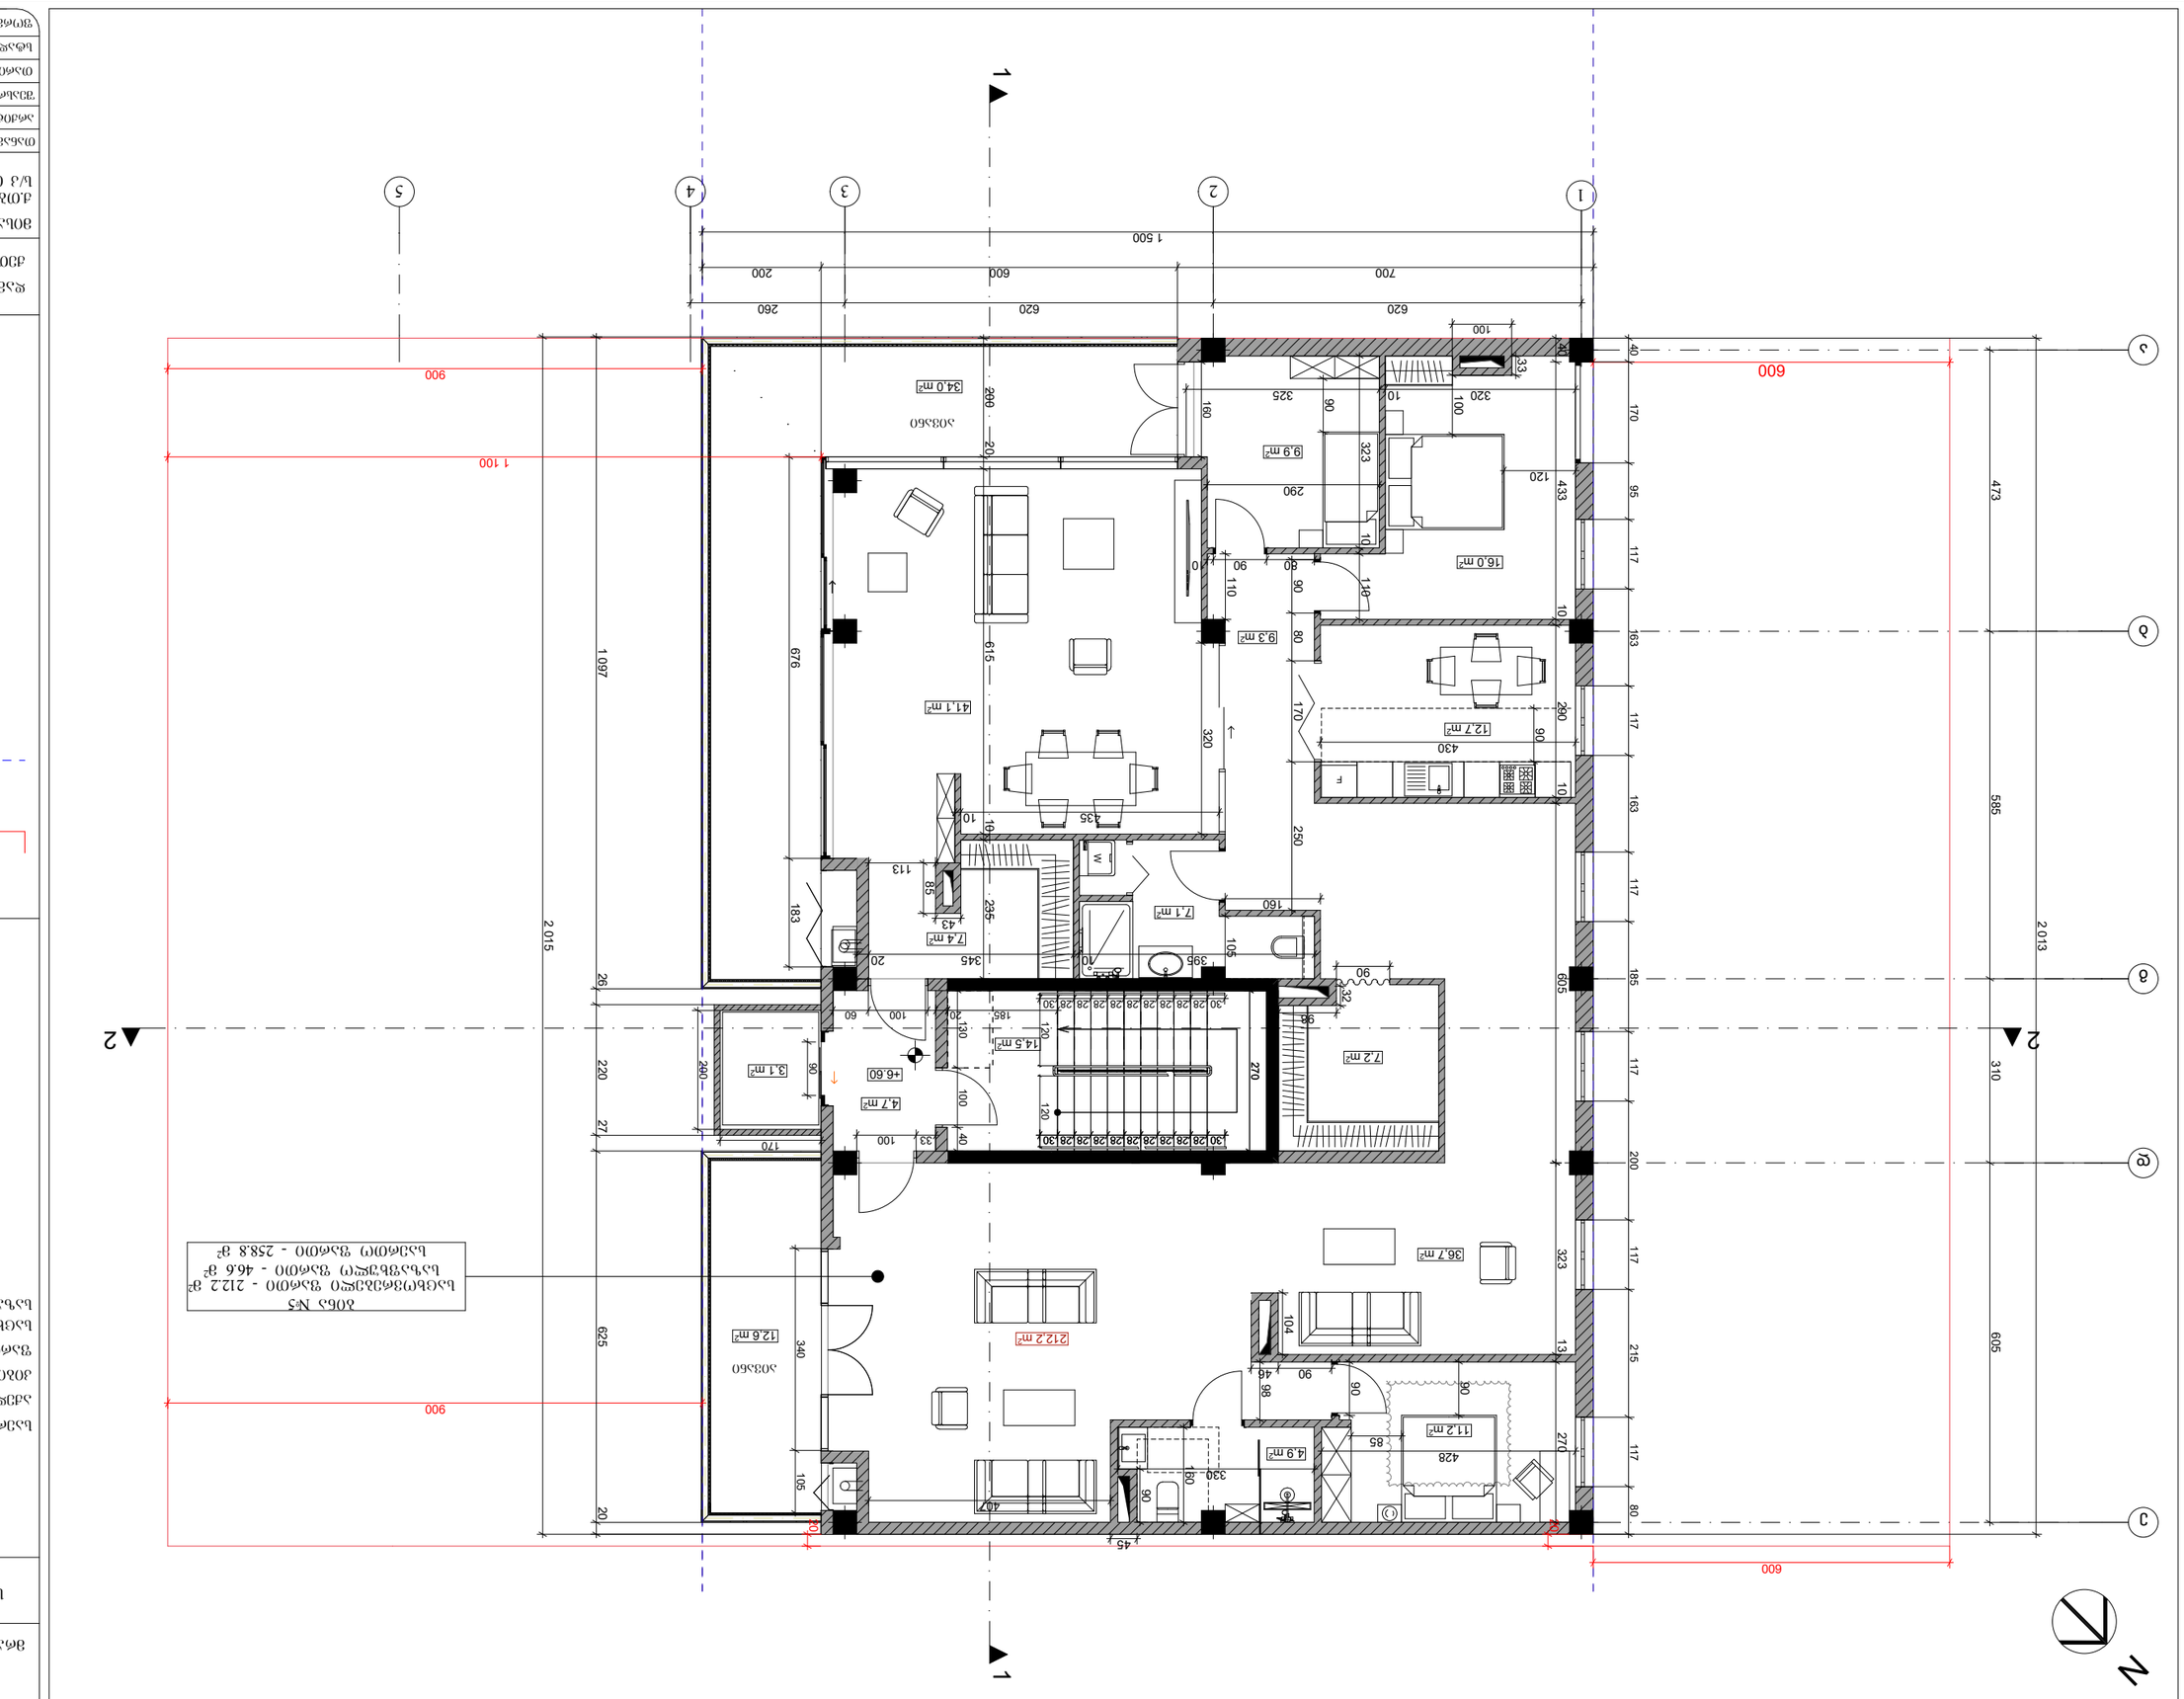





























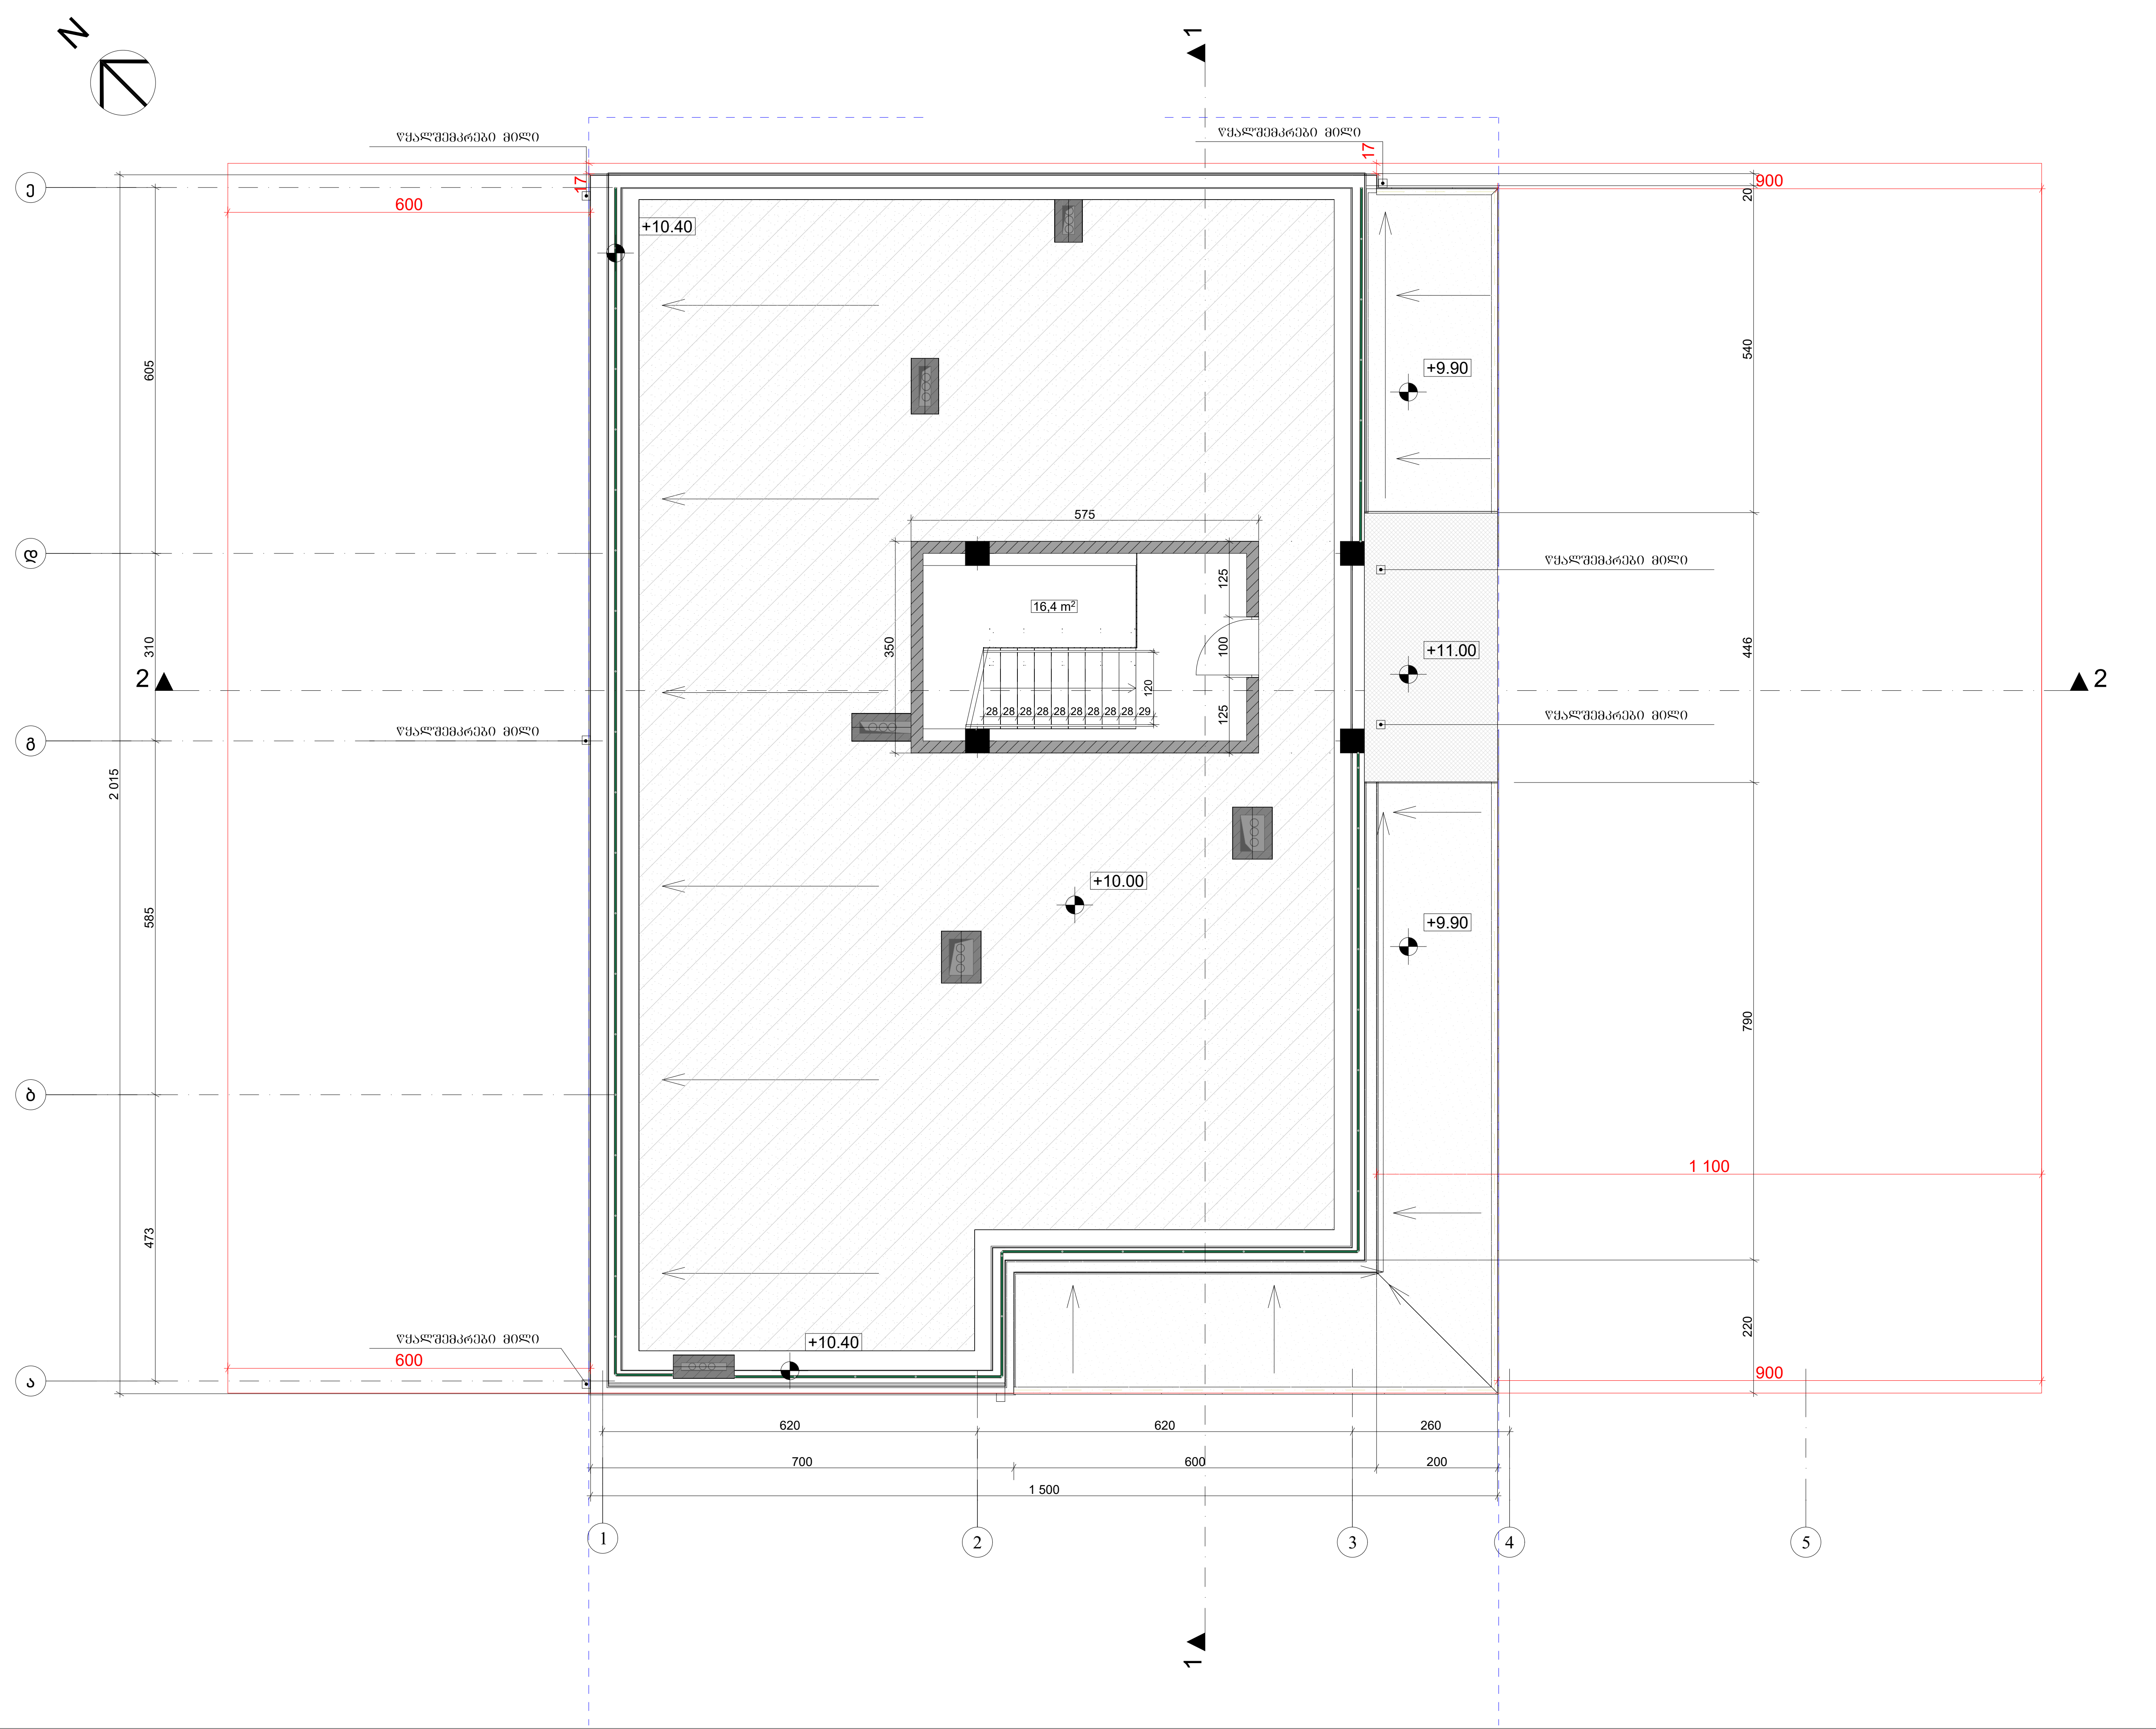

შენობა ნაგებობის ფუნქცია:

მრავალბინიანი საცხოვრებელი სახლი

გადახურვის გეგმა +10.00 ნიშნულზე

პირობითი აღნიშვნები:

საკადასტრო საზღვარი

განაშენიანების რეგულირების ლურჯი ხაზი

± 0.00 = 652.98

დამკვეთი:

ქეთევან მონიავა

მისამართი:

ქ.თბილისი, ცაცხვების IV შესახვევი №2;
ს/კ 01.10.18.009.100

თანამდებობა	გვარი	ხელმოწერა
არქიტექტორი	ნიკოლოზ შონია	
შეასრულა	ნიკოლოზ შონია	
თარიღი	2026 წ.	მ 1:100
სტადია	პროექტი	ფურცლები
ფორმატი	A-3	A-000

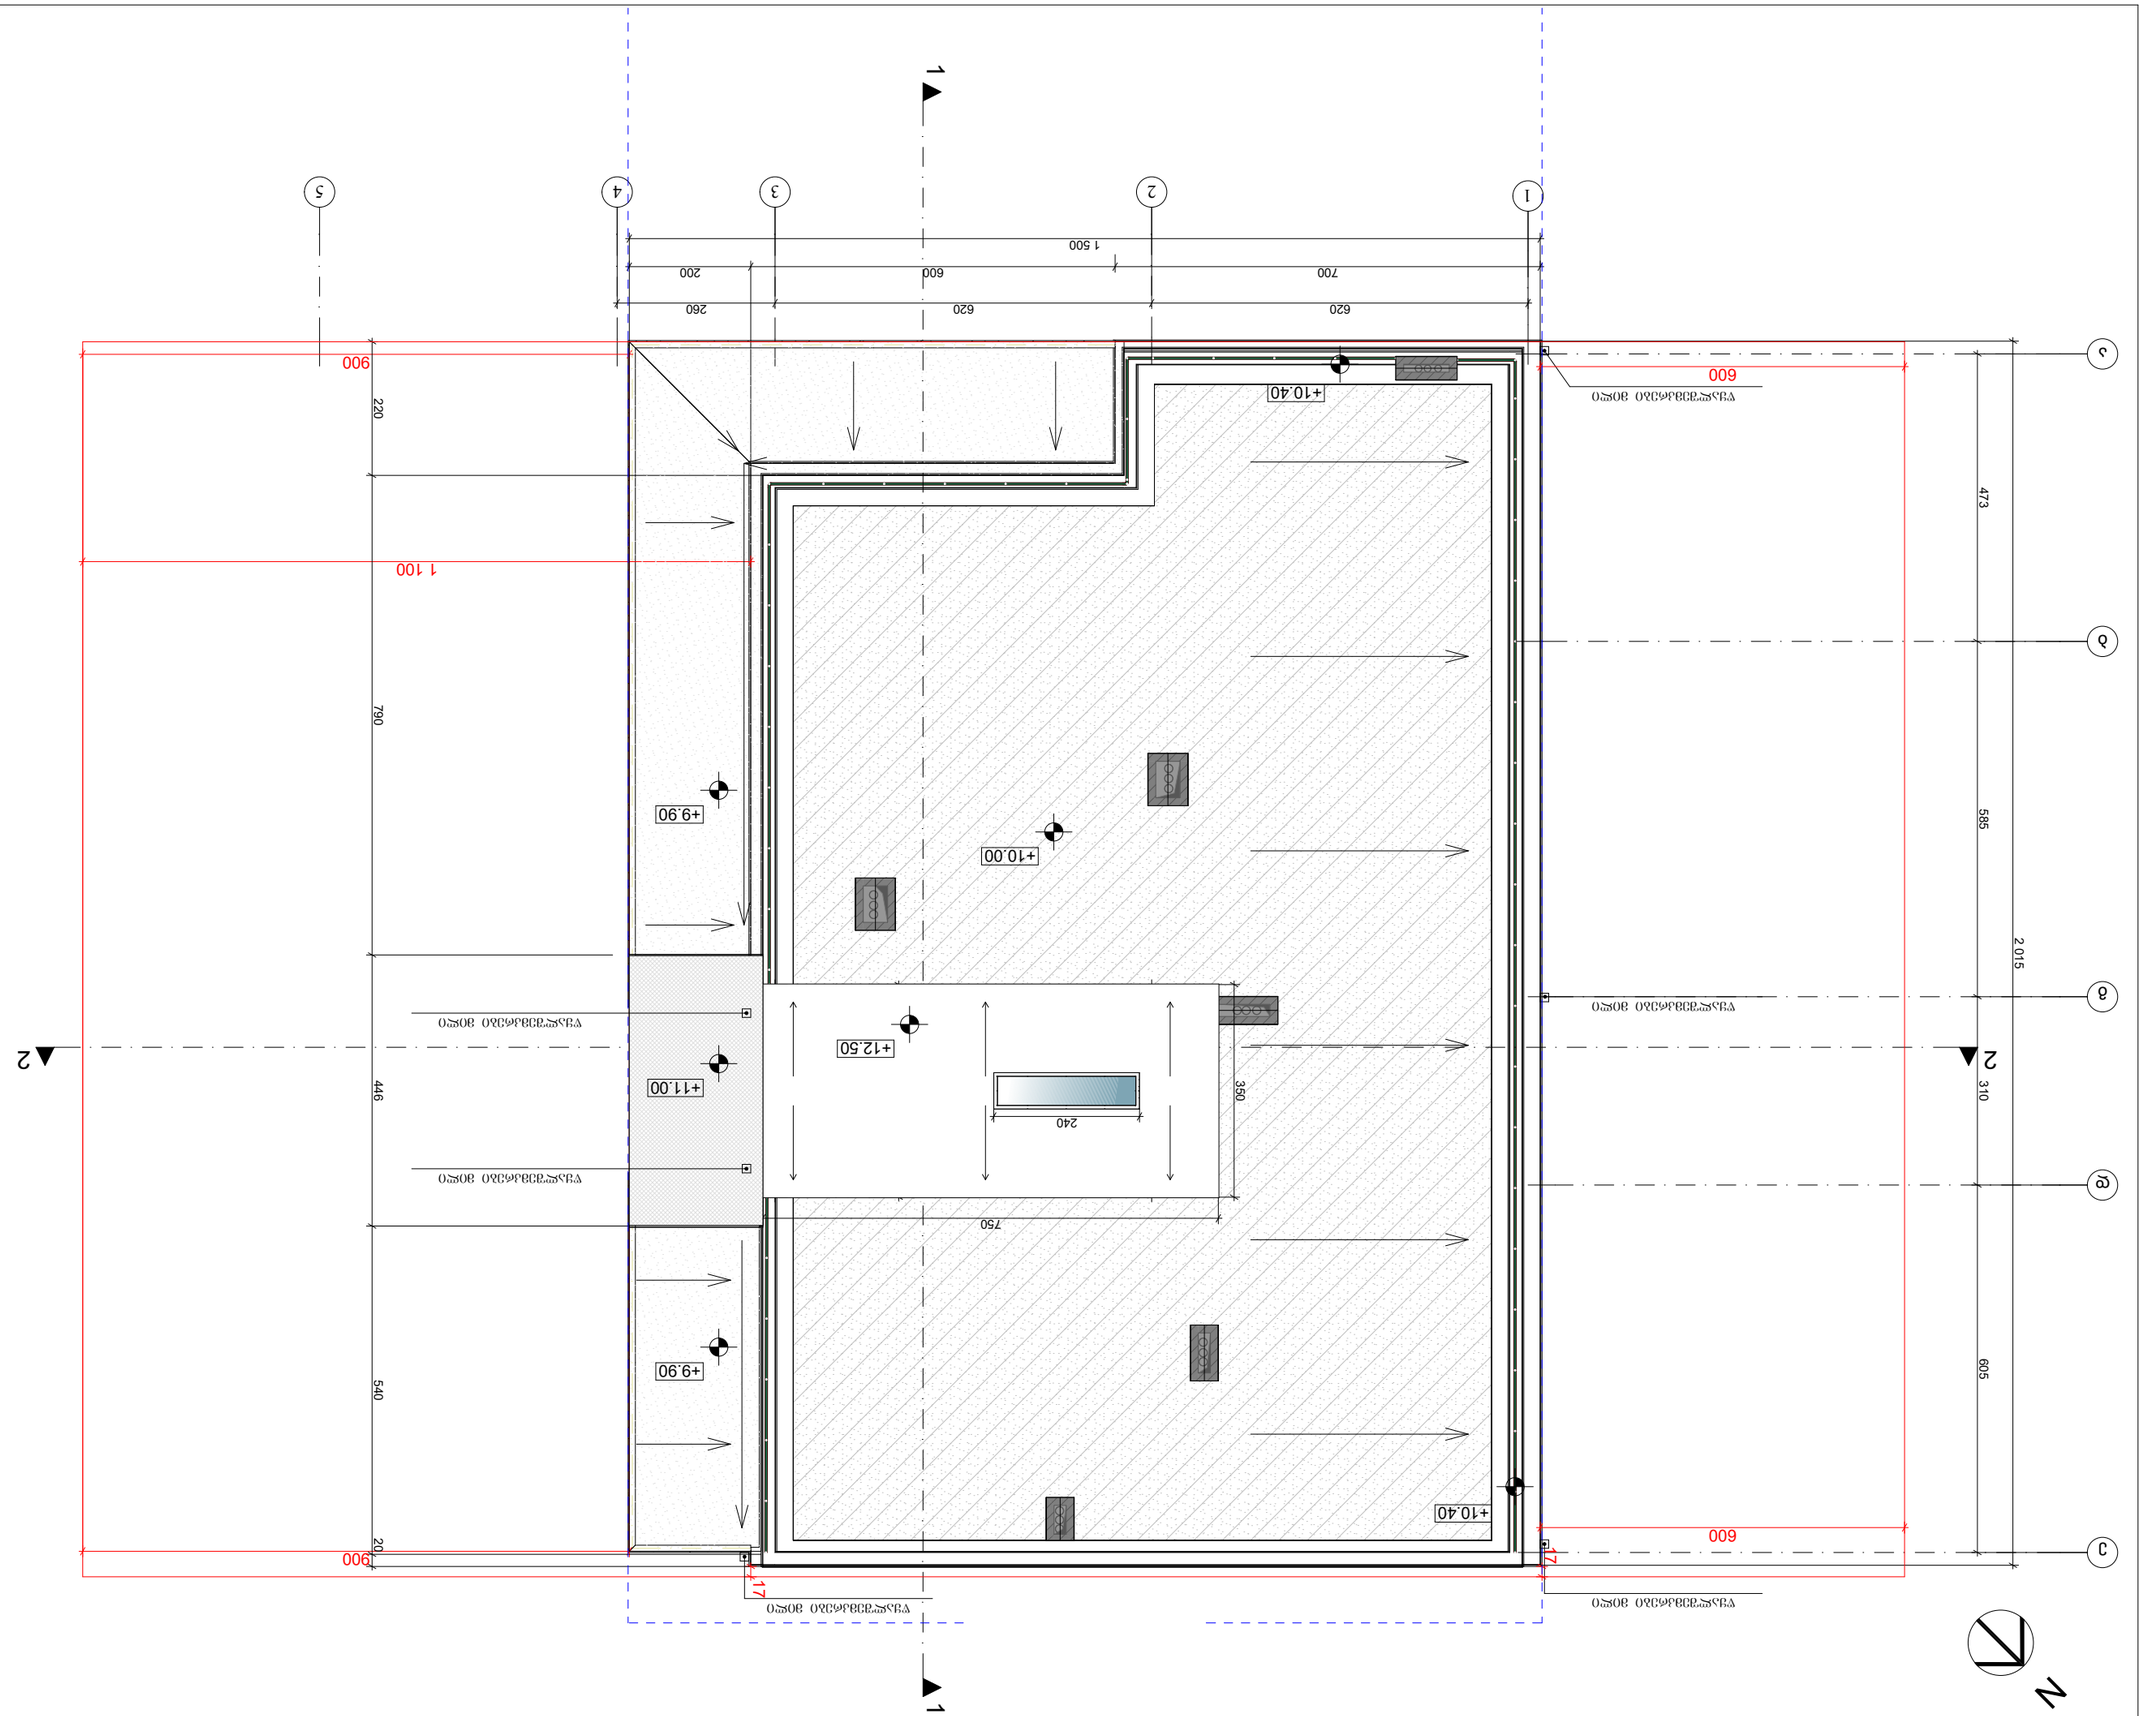



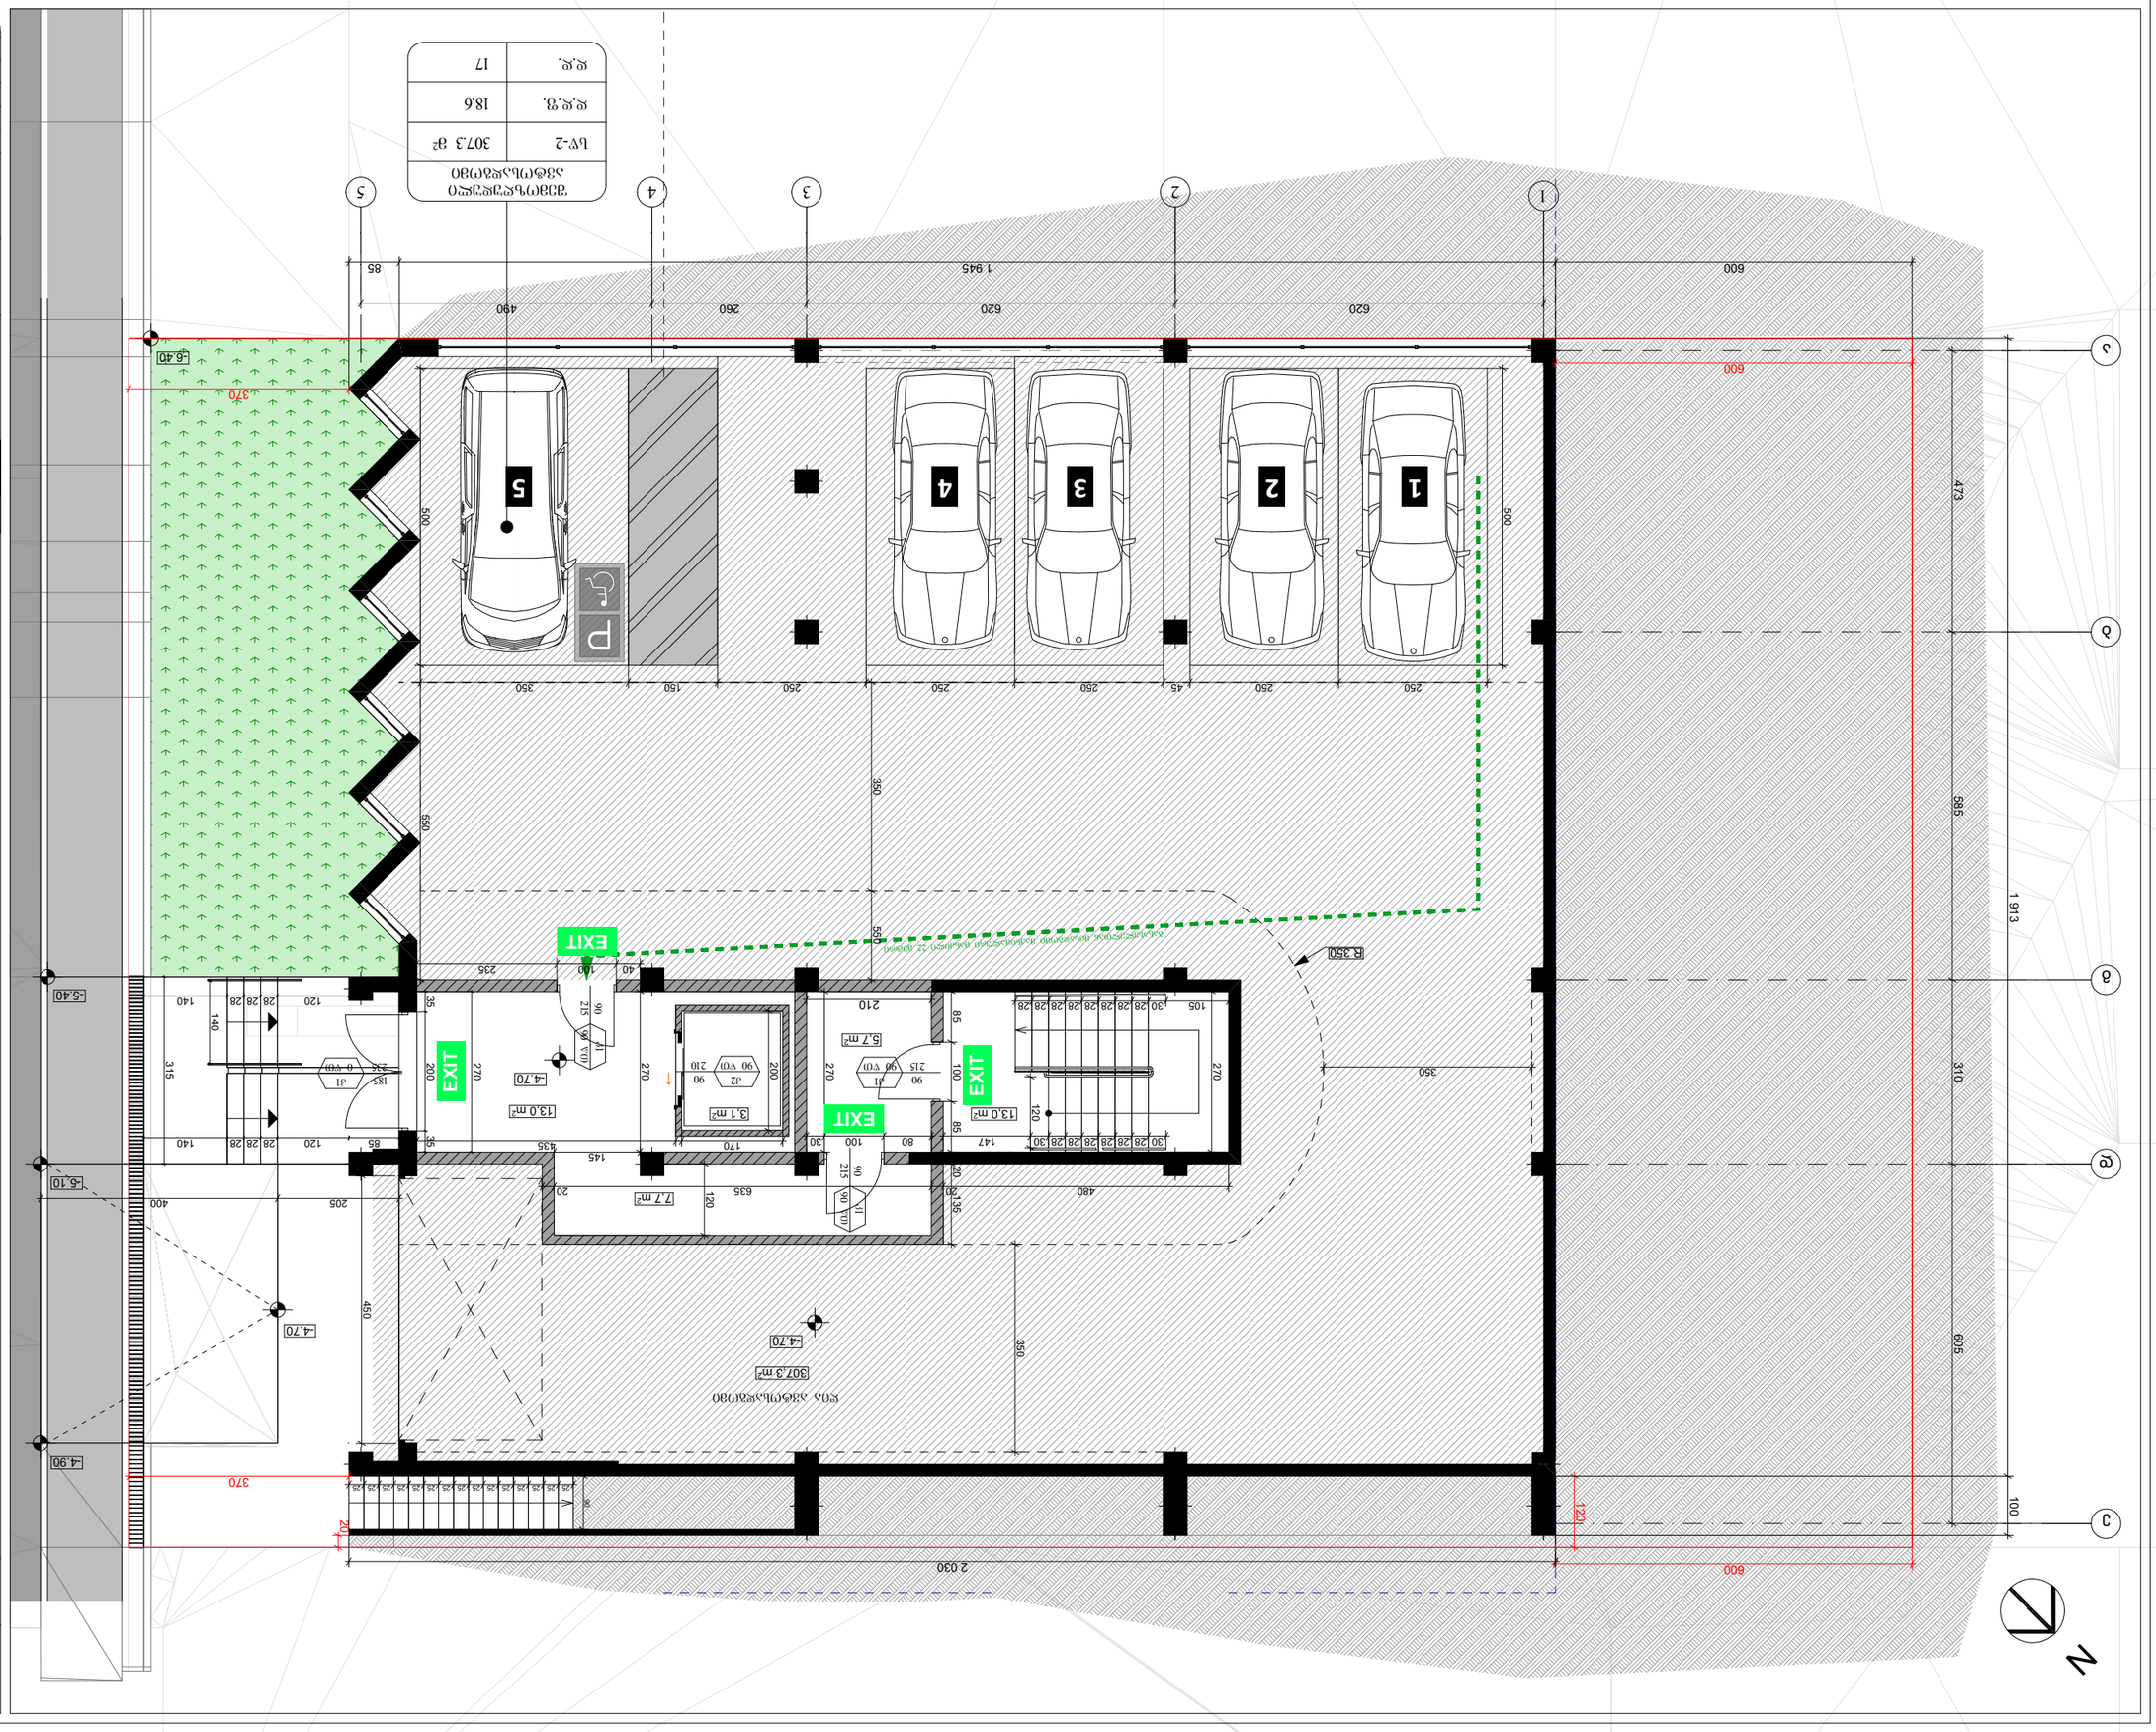
1
2
3
4
5
1 913
585
473
310
605
100
600
620
260
490
85
1 945
500
250
160
350
45
370
-6.40
-6.10
-5.40
-4.90
-4.70
EXIT
P
R 350
2 030
307,3 m²
5,7 m²
7,7 m²
3,1 m²
13,0 m²
18,6
17

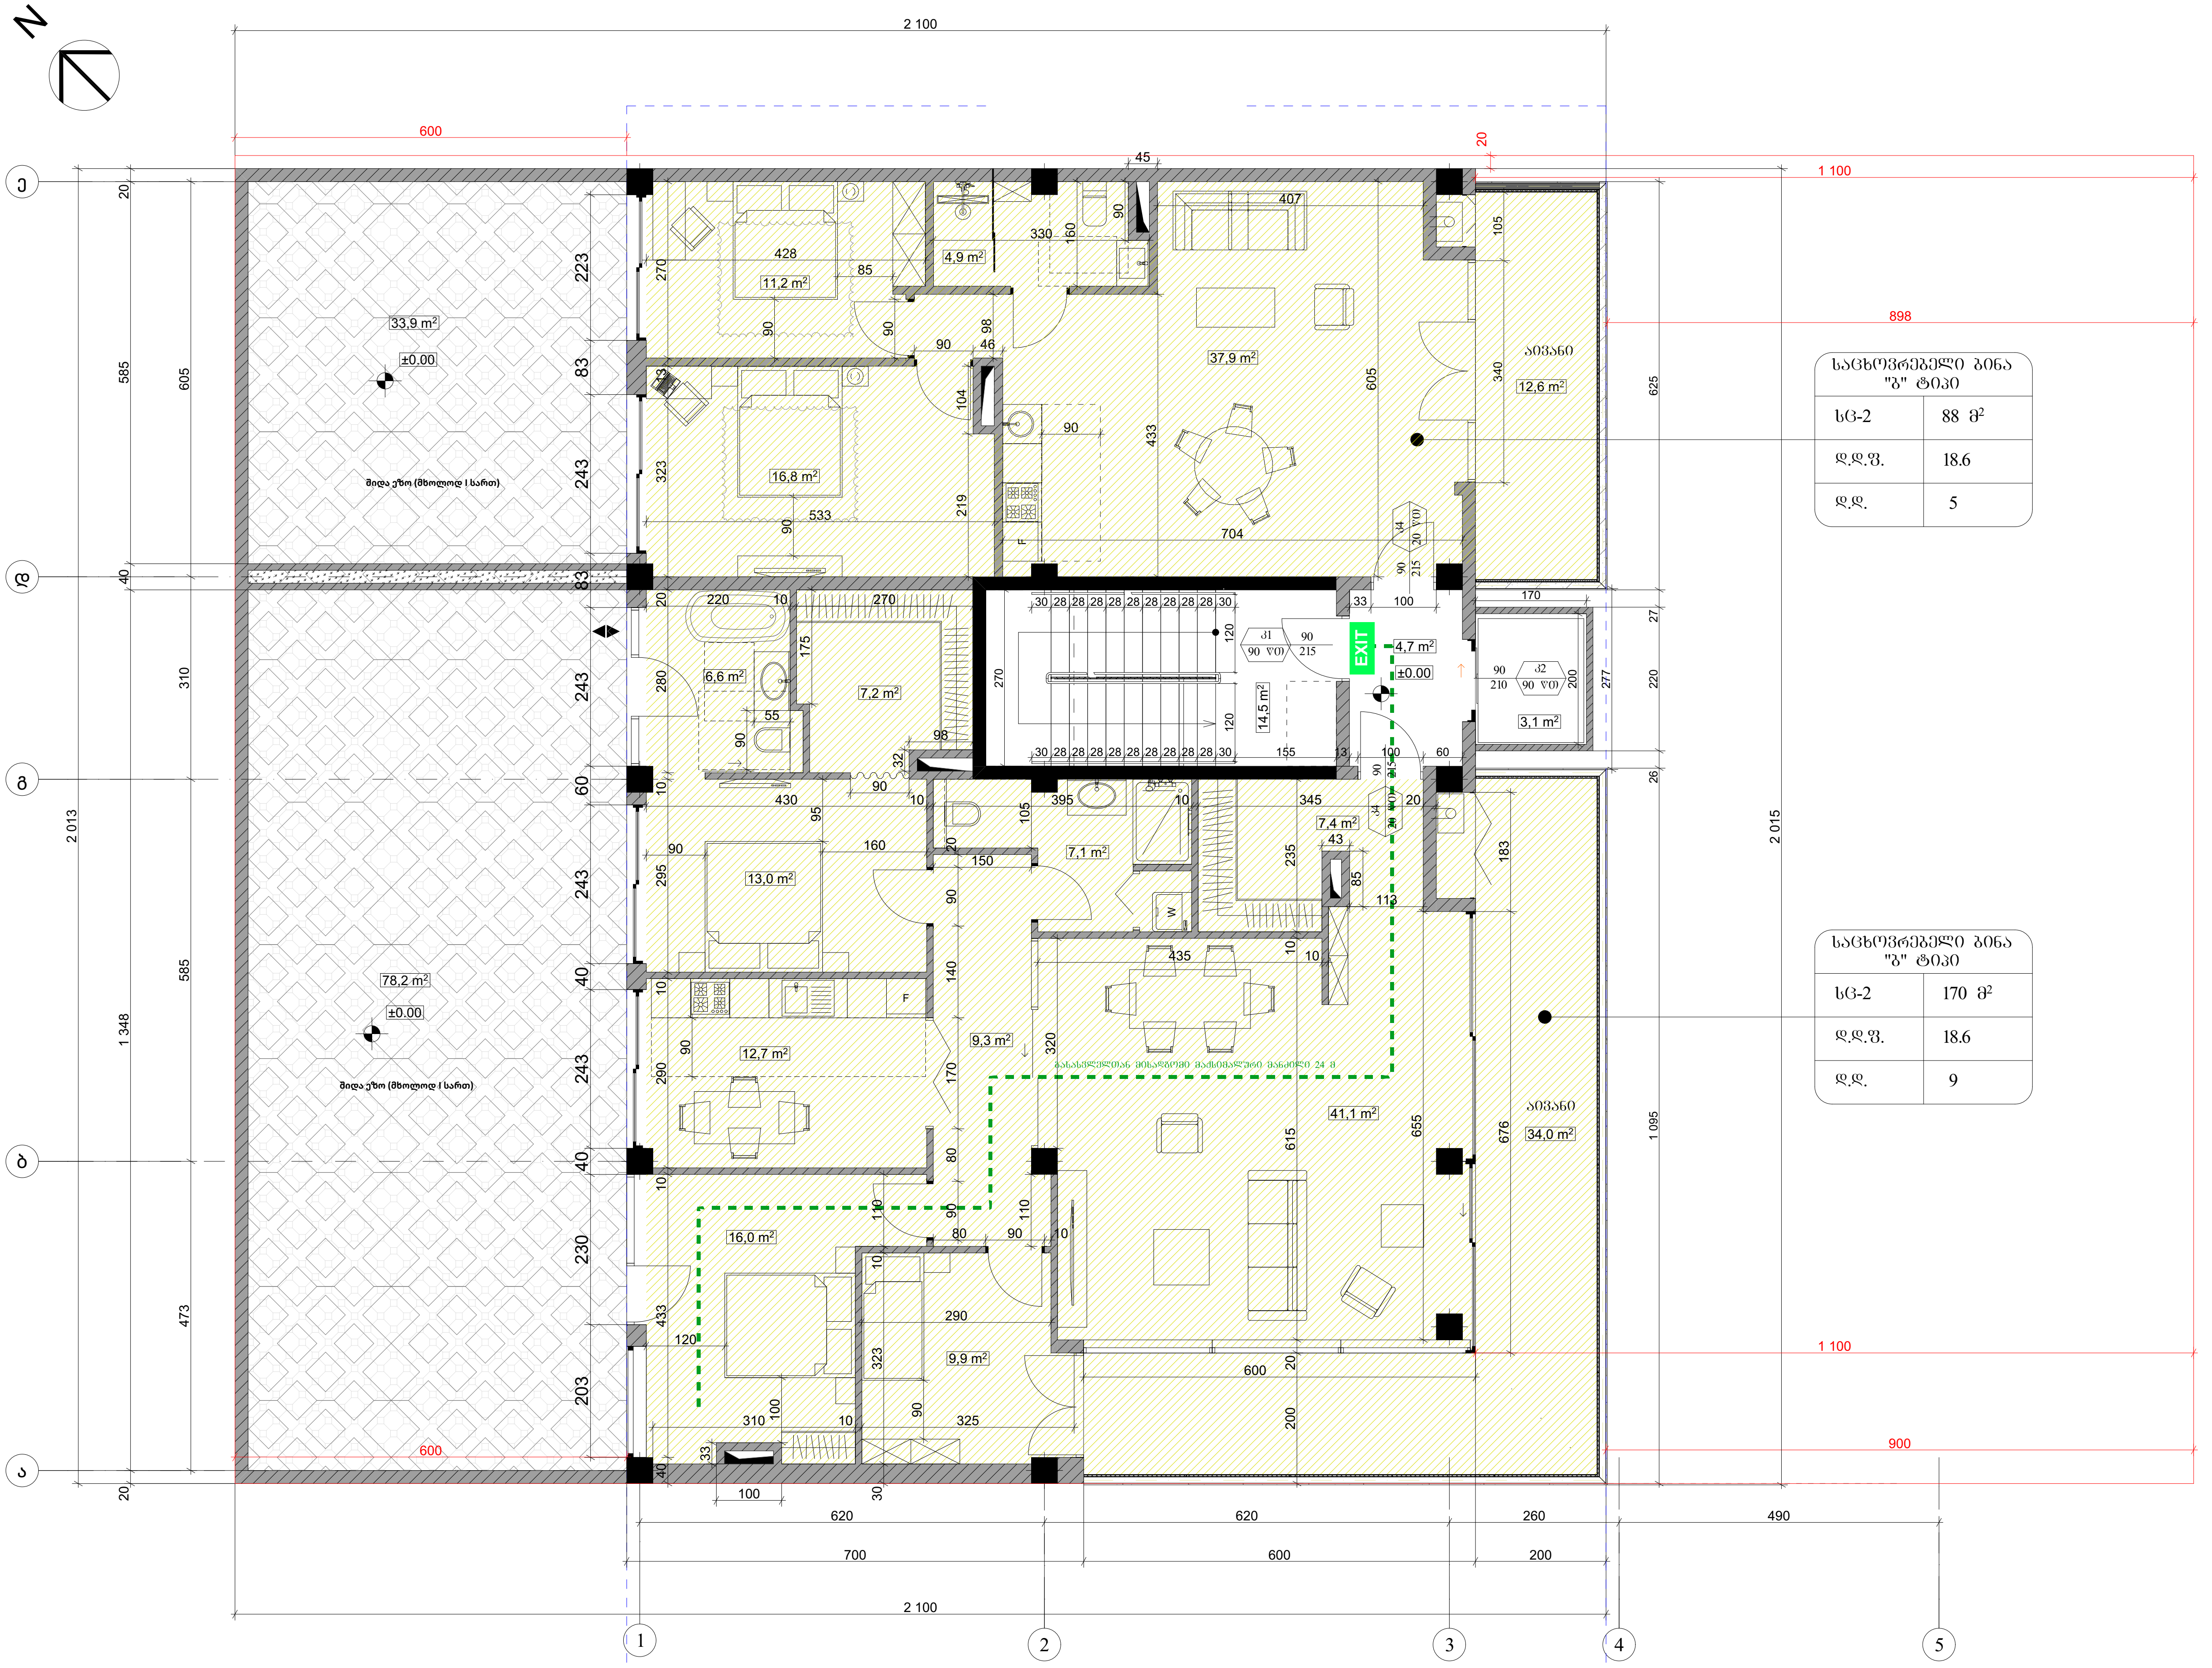

შენობა ნაგებობის ფუნქცია:

მრავალბინიანი საცხოვრებელი სახლი

დაკავებულობის და გასასვლელი საშუალებების გეგმა ± 0.00 ნიშნულზე

პირობითი აღნიშვნები:

მიწის ნაკვეთის საზღვარი

82 / 216 — 90 წთ / კ1: კარის თავისუფალი სიგანე; ხანძარმედეგობა; კარის ნუმერაცია; კარის თავისუფალი სიმაღლე

დაკავებულობის ჯგუფი — საცხოვრებელი ბინა "ბ" ტიპი: სც - 2 / 23.4 მ² (სივრცის დასახელება; მთლიანი ფართი); დ. დ. ფ / 18.6 (დაკავებულობის დატვირთვის ფაქტორი); დ. დ. / 2 (დაკავებულობის დატვირთვა)

გასასვლელთან მისადგომი მაქსიმალური სავალი მანძილი

EXIT — გასასვლელის აღმნიშვნელი განათებული ნიშანი

დაკავებულობის ჯგუფების აღნიშვნები

დაკავებულობის ჯგუფები	დაკავებულობის ჯგუფის აღნიშვნა	ფერის კოდი
საცხოვრებელი ჯგუფი (სც)		RGB (220,185,0)
სასაწყობო ჯგუფი (სწ)		RGB (136,135,134)

სართულის დაკავებულობის დატვირთვა:----14

± 0.00 = 652.98

დამკვეთი:

ქეთევან მონიავა

მისამართი:

ქ.თბილისი, ცაცხვების IV შესახვევი №2; ს/კ 01.10.18.009.100

თანამდებობა	გვარი	ხელმოწერა
არქიტექტორი	ნიკოლოზ შონია	
შეასრულა	ნიკოლოზ შონია	
თარიღი	2026 წ.	მ 1:100
სტადია	პროექტი	ფურცლები
ფორმატი	A-3	A-000

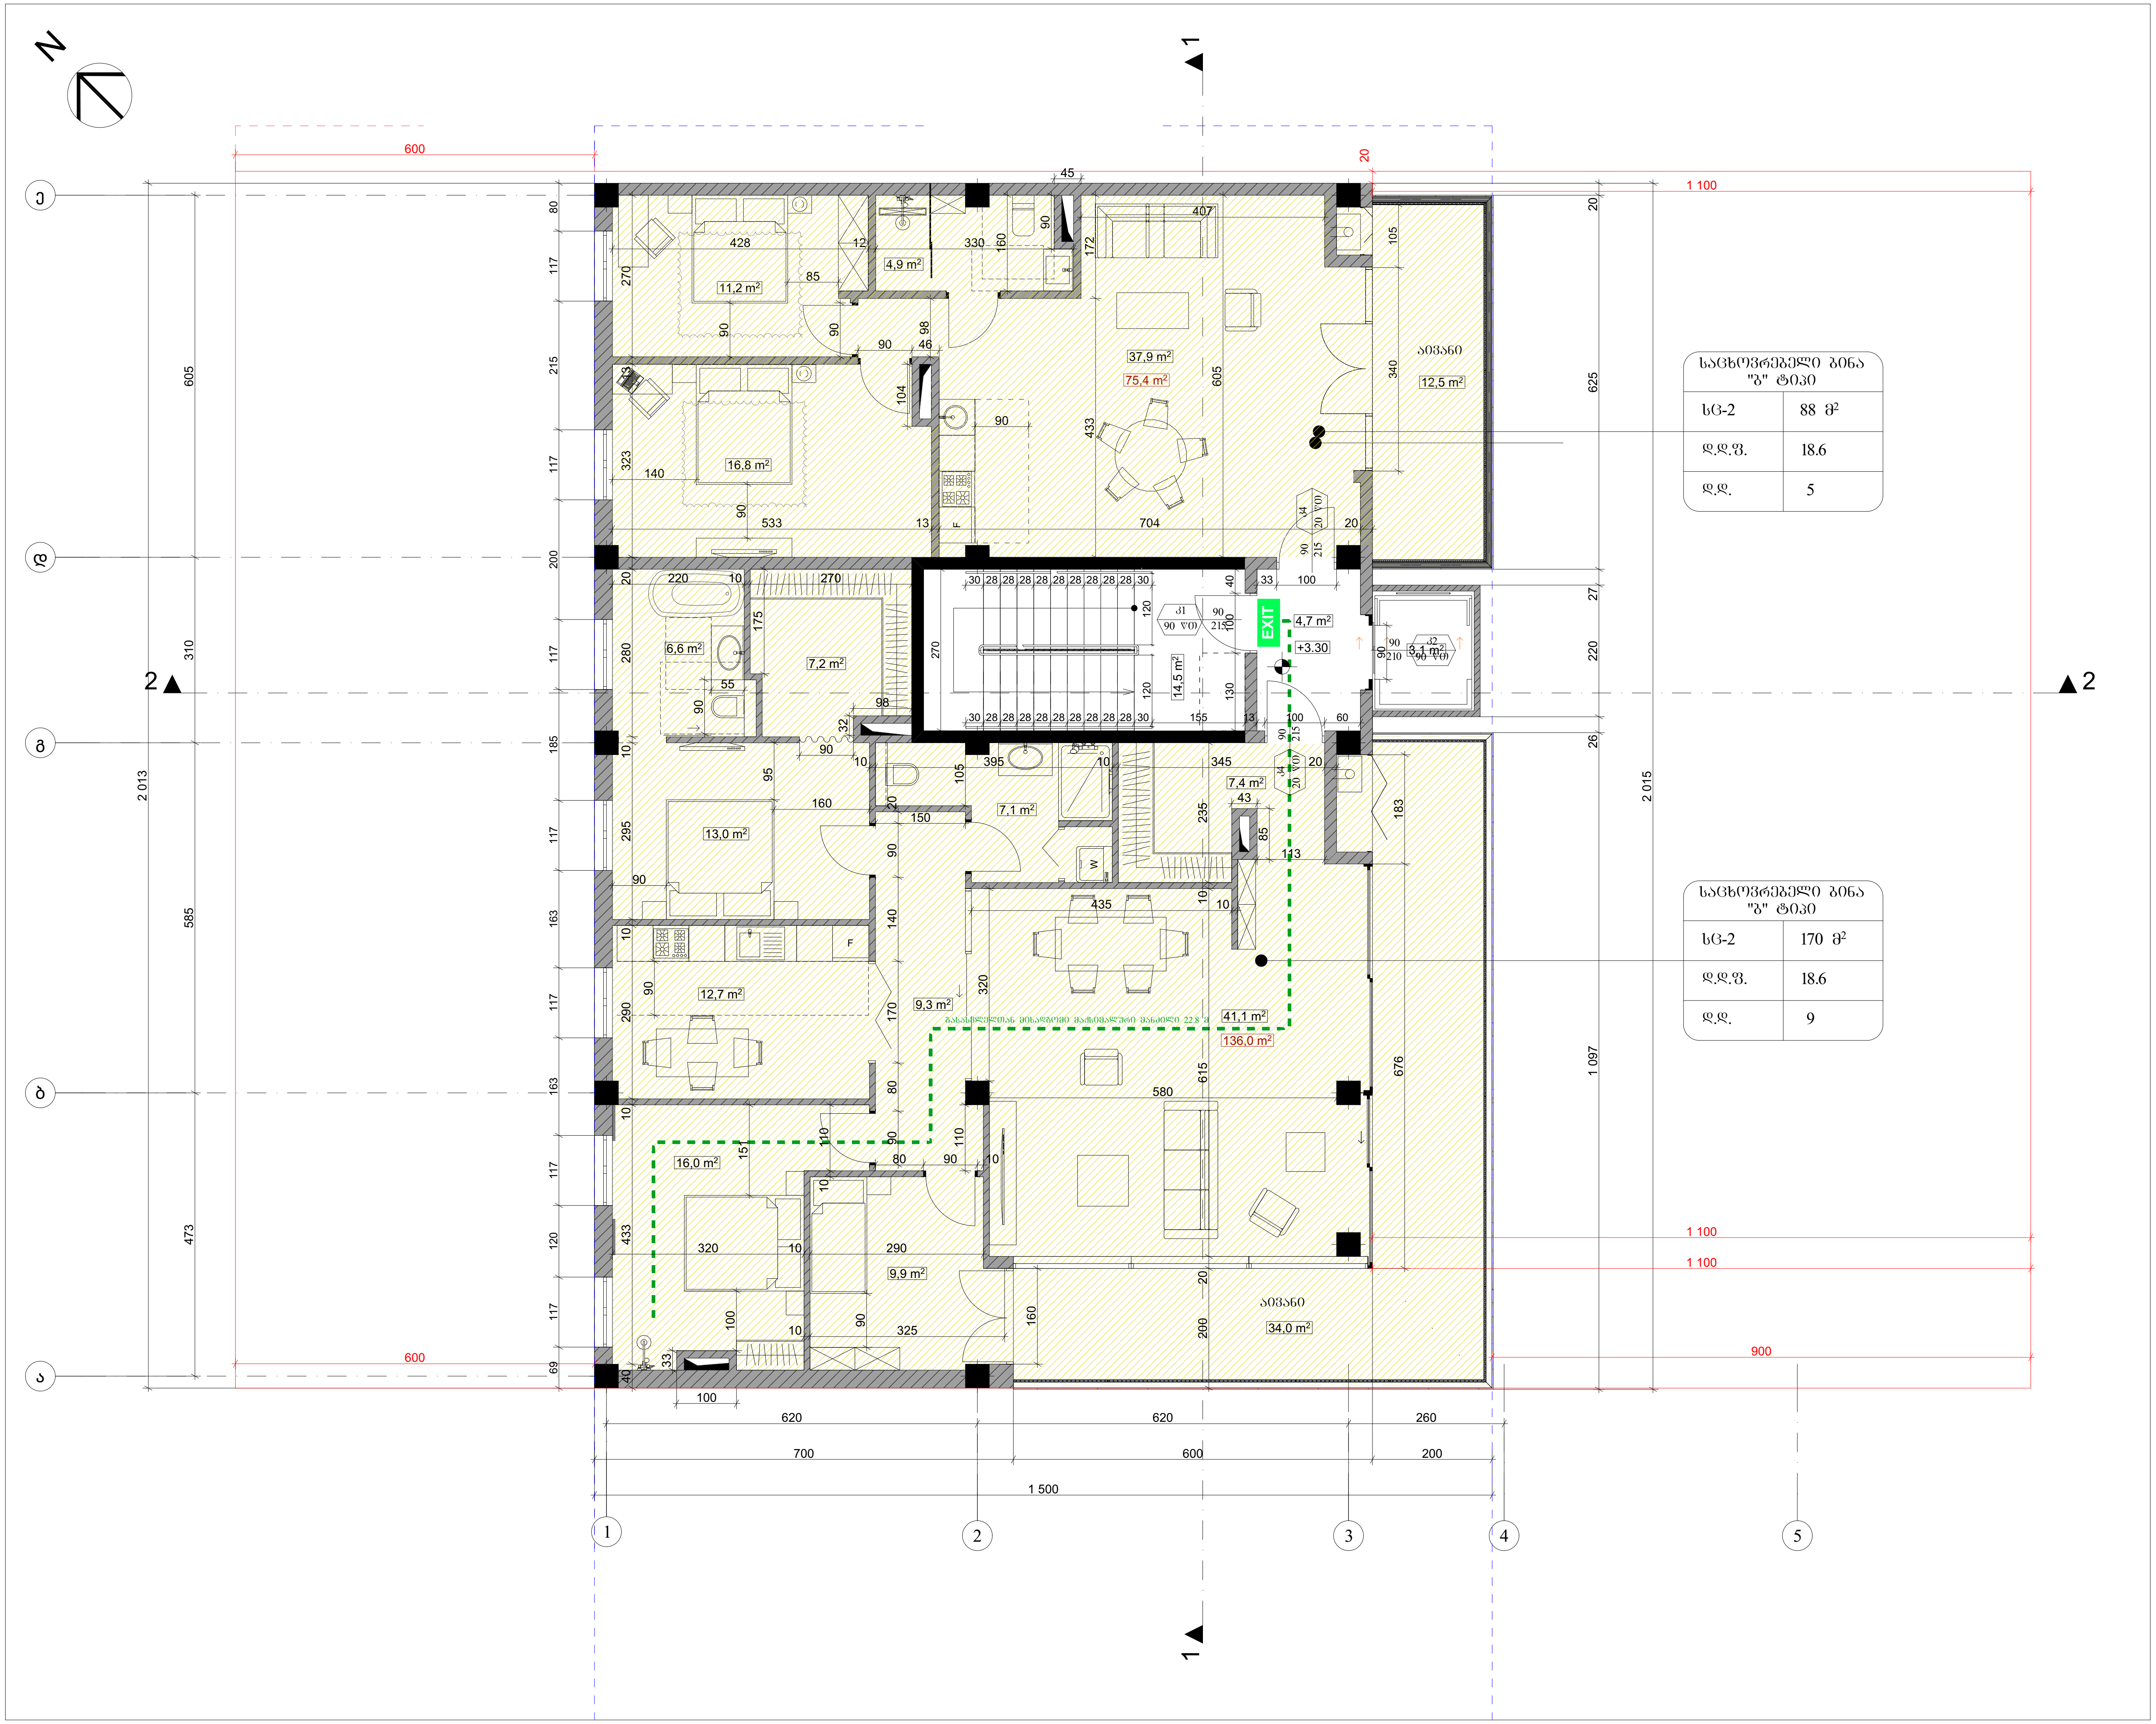

შენობა ნაგებობის ფუნქცია:

მრავალბინიანი საცხოვრებელი სახლი

დაკავებულობის და გასასვლელი საშუალებების გეგმა **+3.30** ნიშნულზე

პირობითი აღნიშვნები:

მიწის ნაკვეთის საზღვარი

82 / 216 — 90 ᲬᲗ / კ1:
- კარის თავისუფალი სიგანე
- ხანძარმედეგობა
- კარის ნუმერაცია
- კარის თავისუფალი სიმაღლე

დაკავებულობის ჯგუფი — საცხოვრებელი ბინა "ბ" ტიპი:

სც - 2	23.4 მ²
დ. დ. ფ	18.6
დ. დ.	2

- სივრცის დასახელება
- მთლიანი ფართი
- დაკავებულობის დატვირთვის ფაქტორი
- დაკავებულობის დატვირთვა

გასასვლელთან მისადგომი მაქსიმალური სავალი მანძილი

EXIT — გასასვლელის აღმნიშვნელი განათებული ნიშანი

დაკავებულობის ჯგუფების აღნიშვნები

დაკავებულობის ჯგუფები	დაკავებულობის ჯგუფის აღნიშვნა	ფერის კოდი
საცხოვრებელი ჯგუფი (სც)		RGB (220,185,0)
სასაწყობო ჯგუფი (სწ)		RGB (136,135,134)

სართულის დაკავებულობის დატვირთვა:----14

± 0.00 = 652.98

დამკვეთი:

ქეთევან მონიავა

მისამართი:

ქ.თბილისი, ცაცხვების IV შესახვევი №2; ს/კ 01.10.18.009.100

თანამდებობა	გვარი	ხელმოწერა
არქიტექტორი	ნიკოლოზ შონია	
შეასრულა	ნიკოლოზ შონია	
თარიღი	2026 წ.	მ 1:100
სტადია	პროექტი	ფურცლები
ფორმატი	A-3	A-000

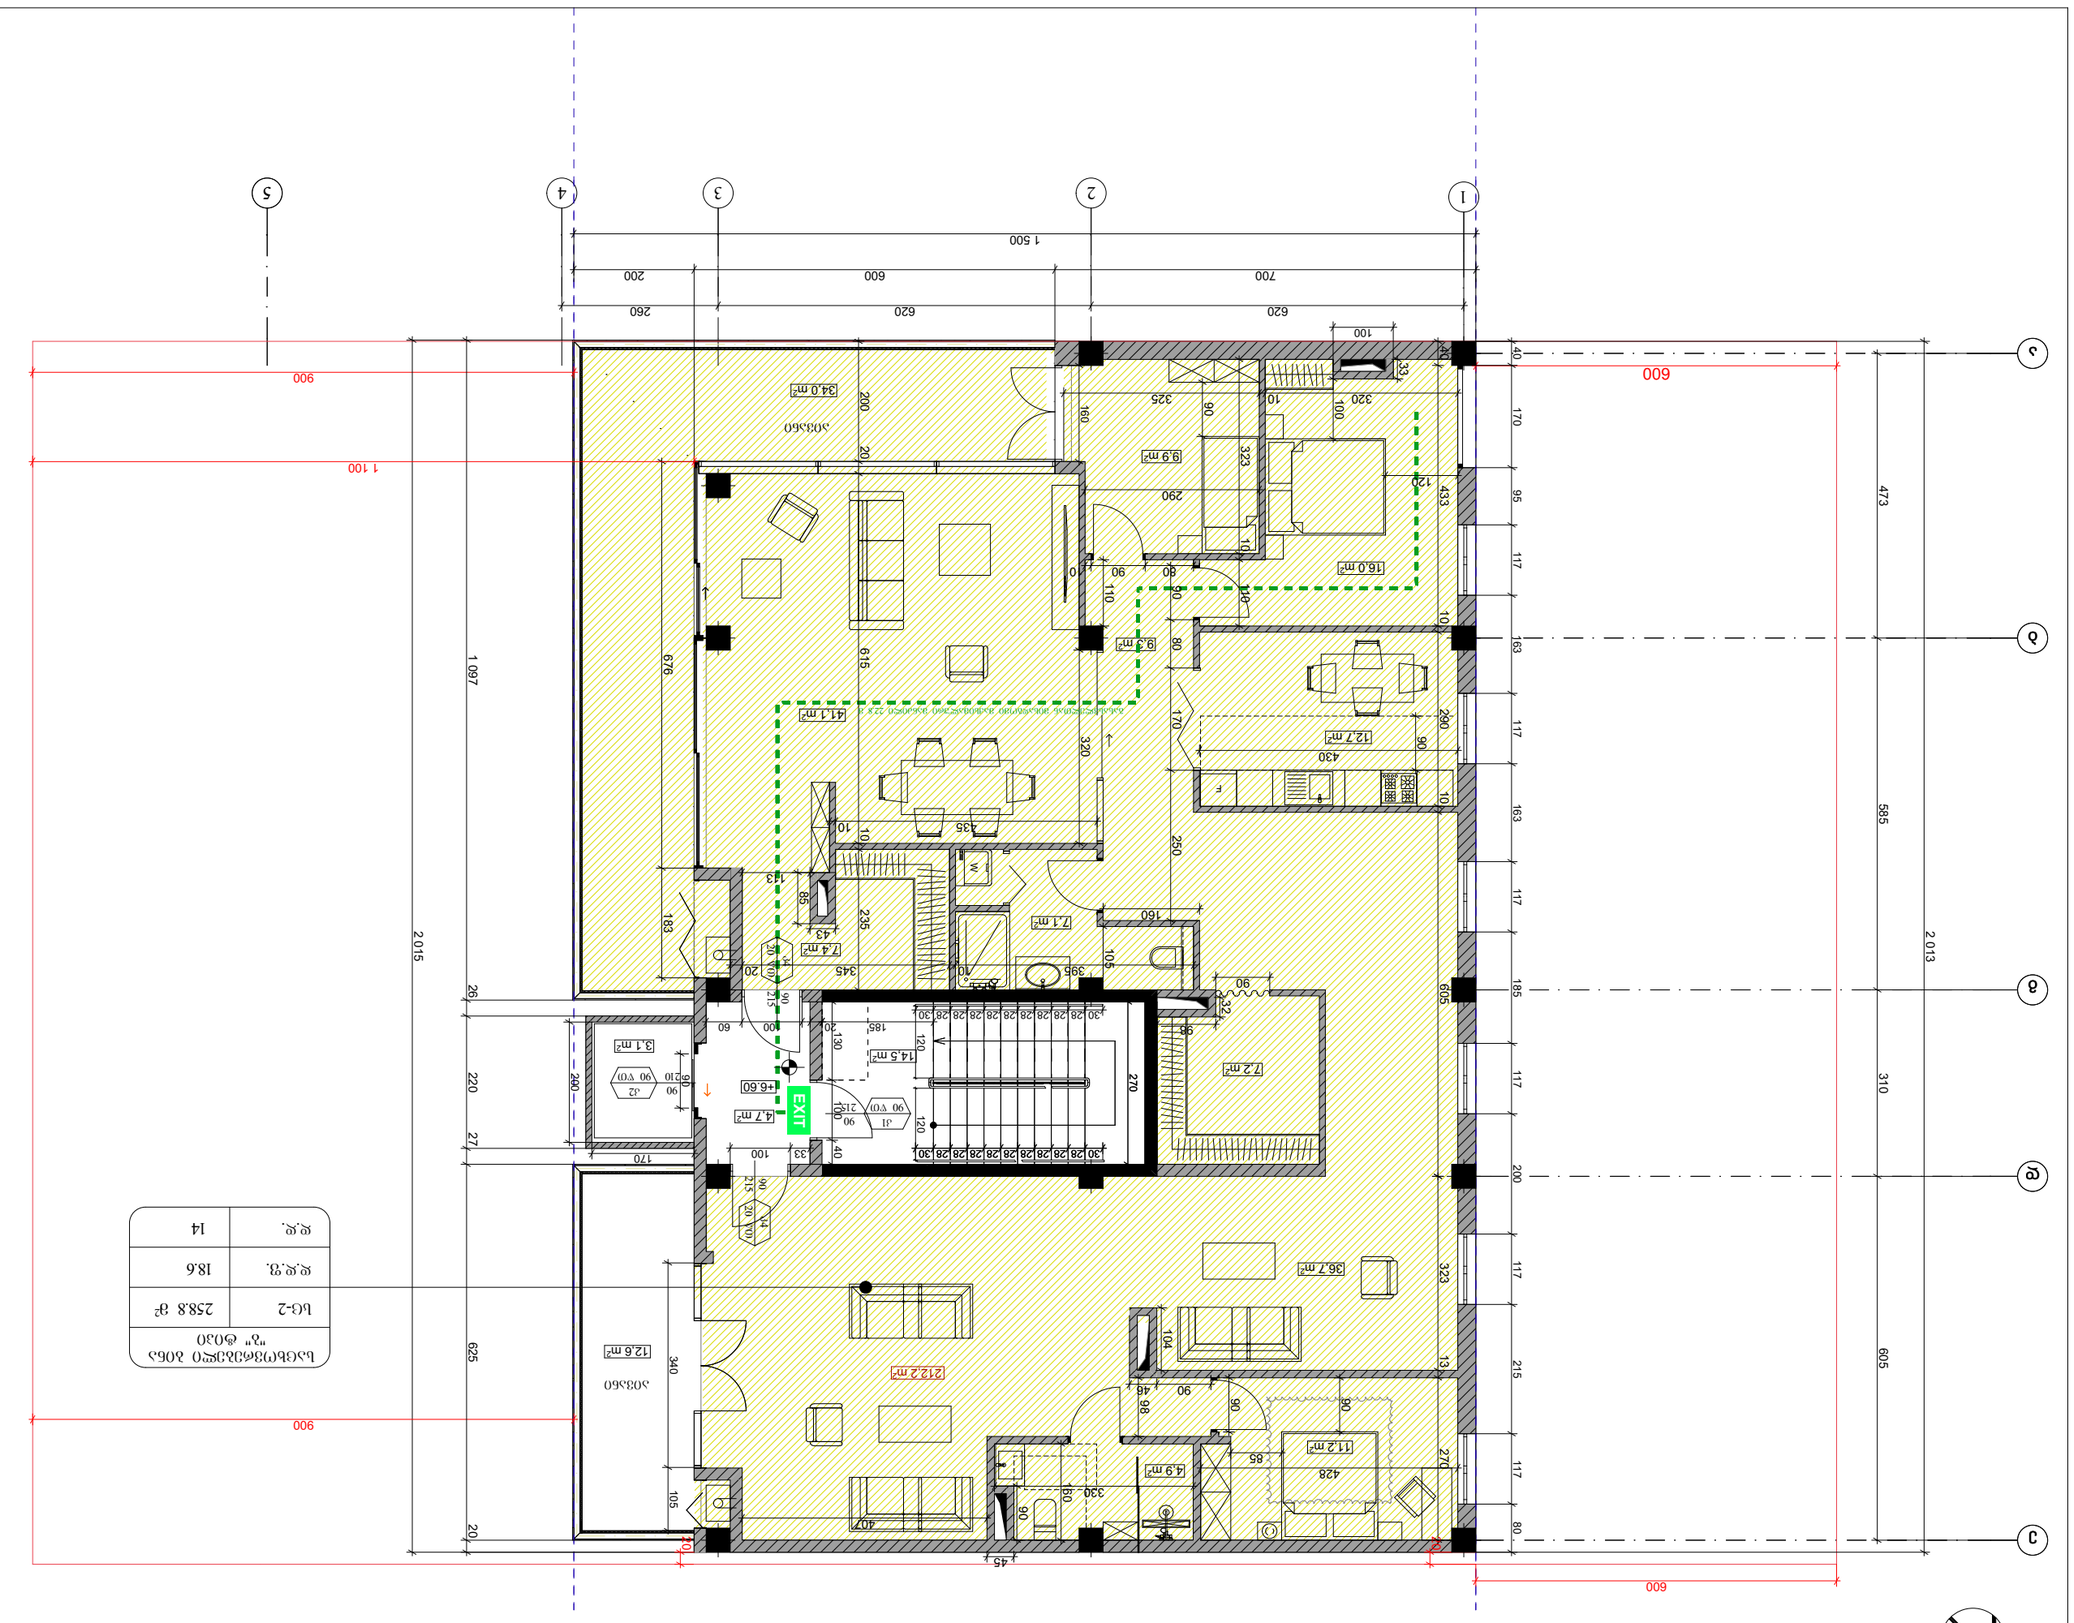



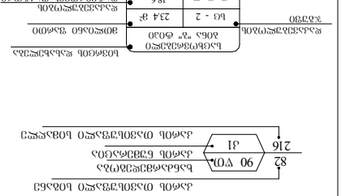

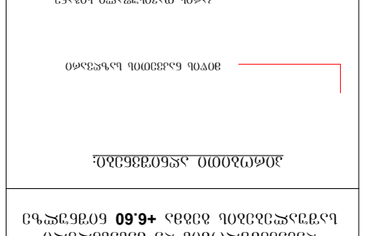

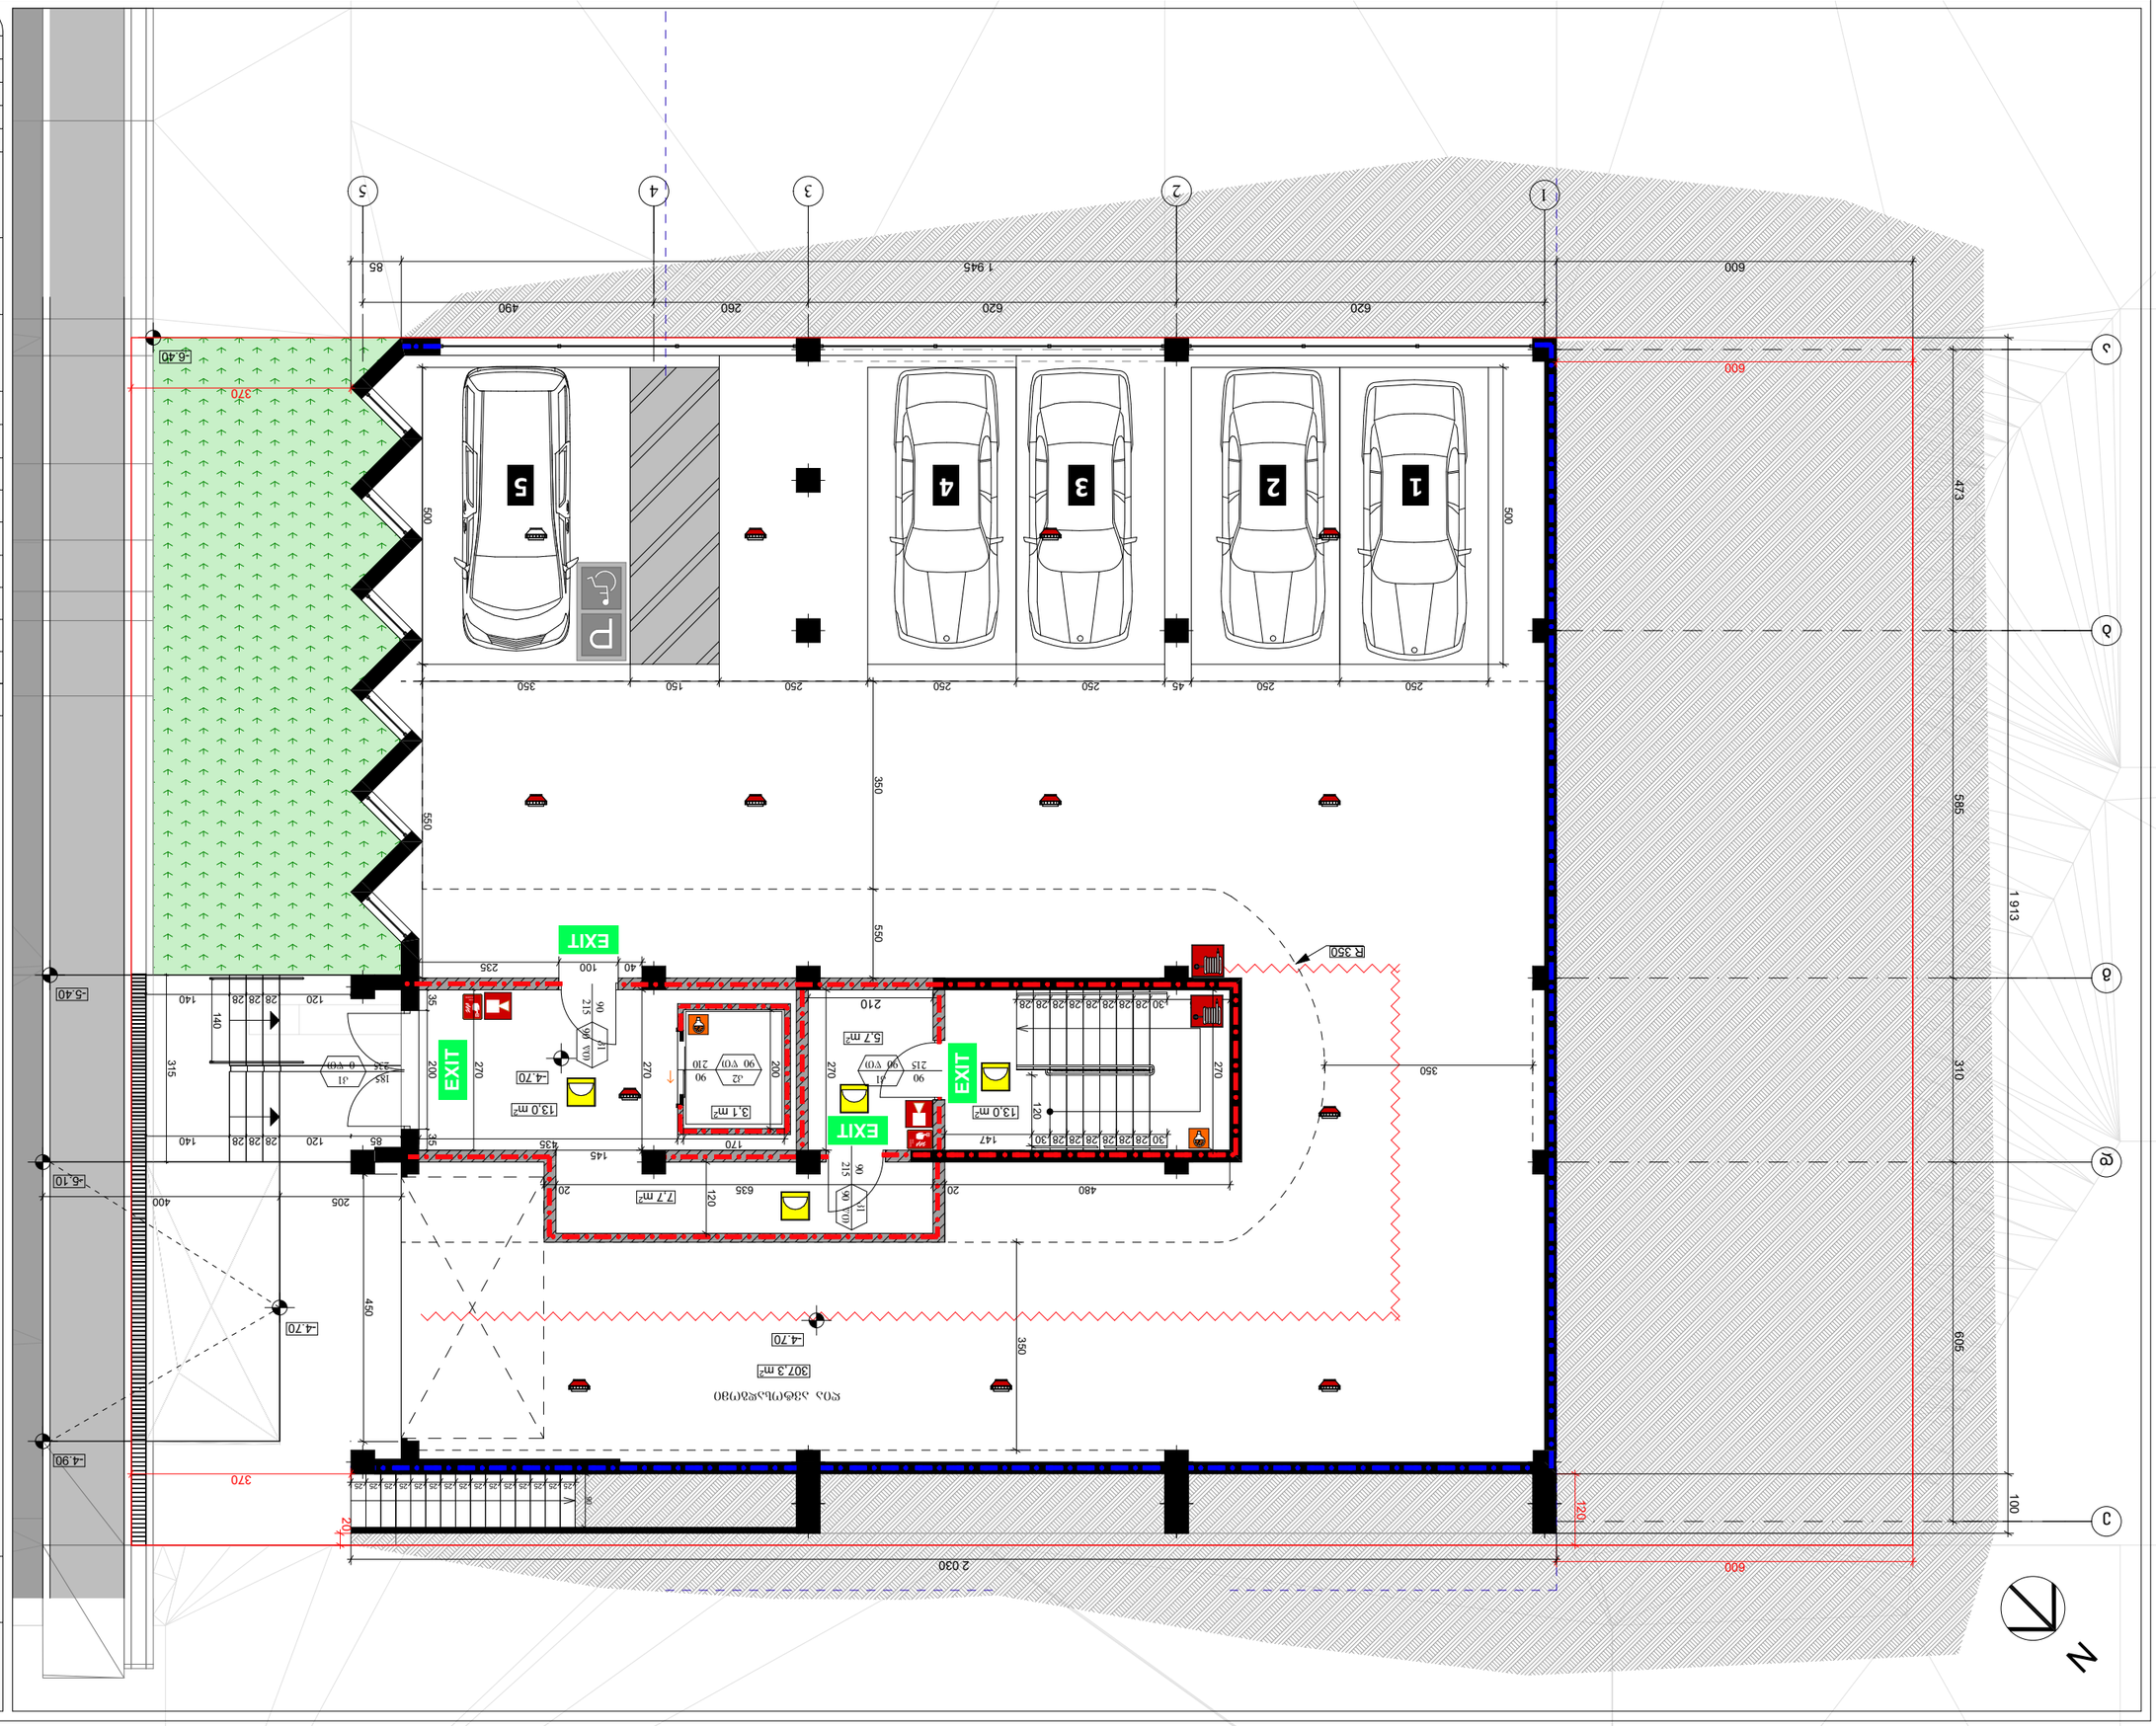





















































































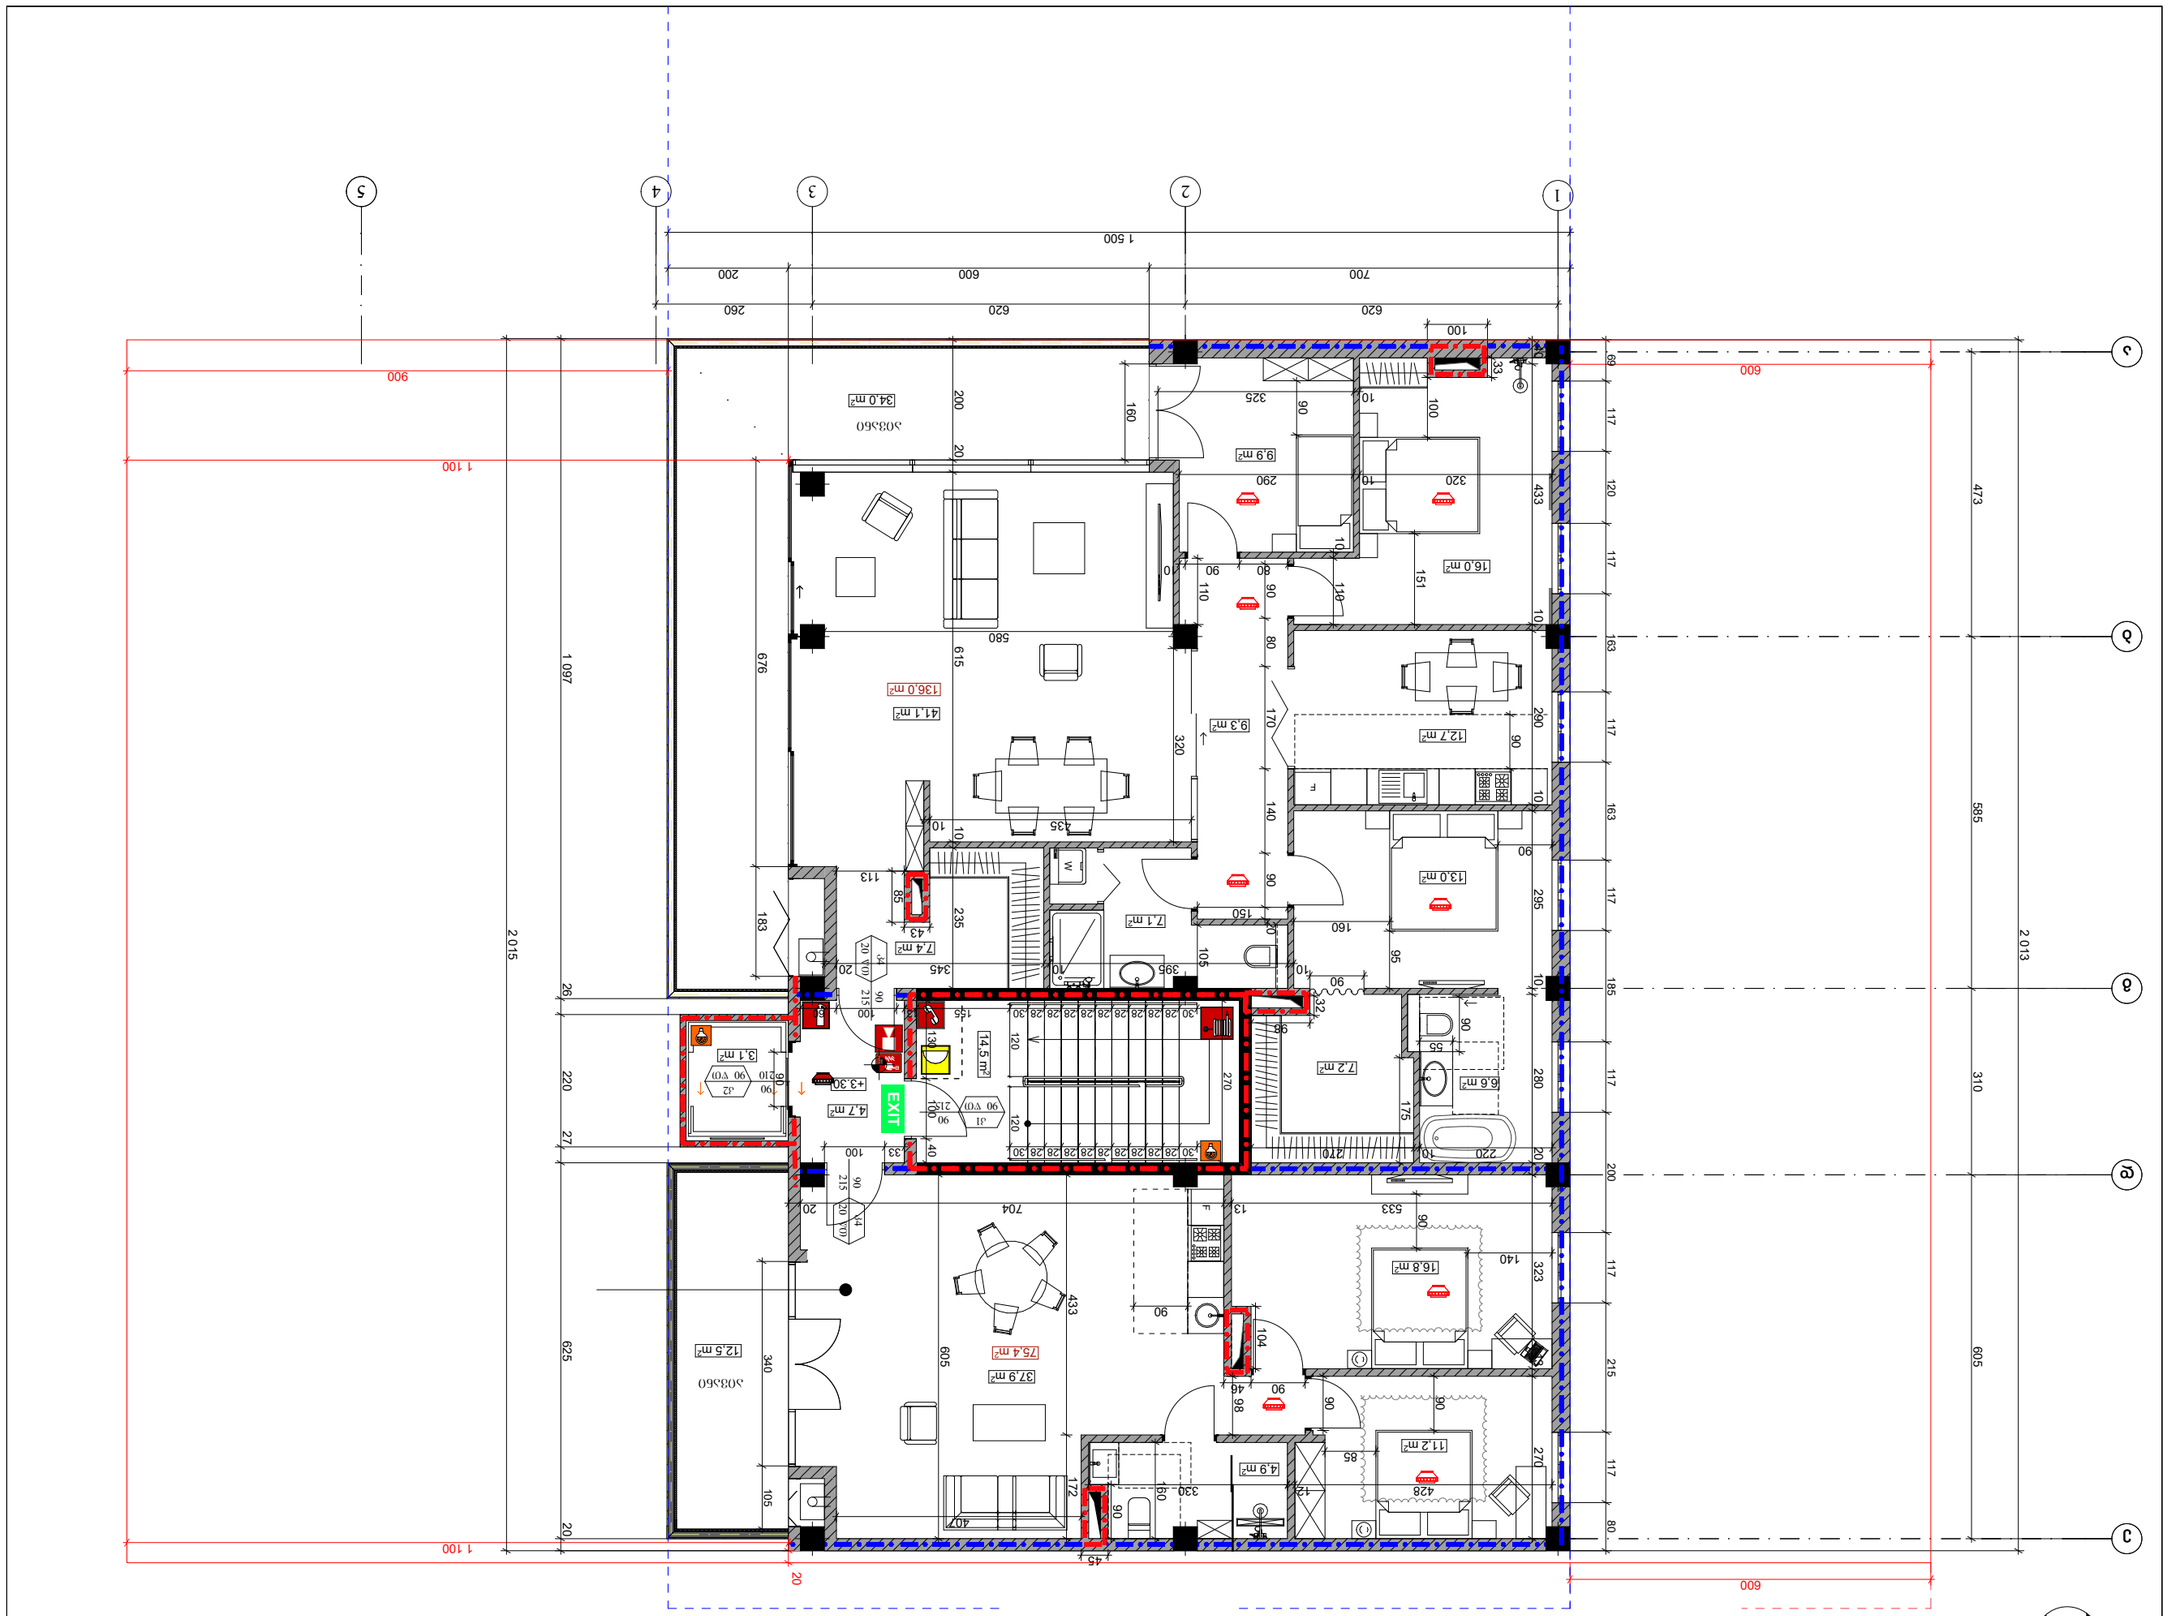

N



























± 0.00 = 652.98






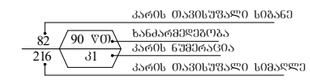






± 0.00 = 652.98






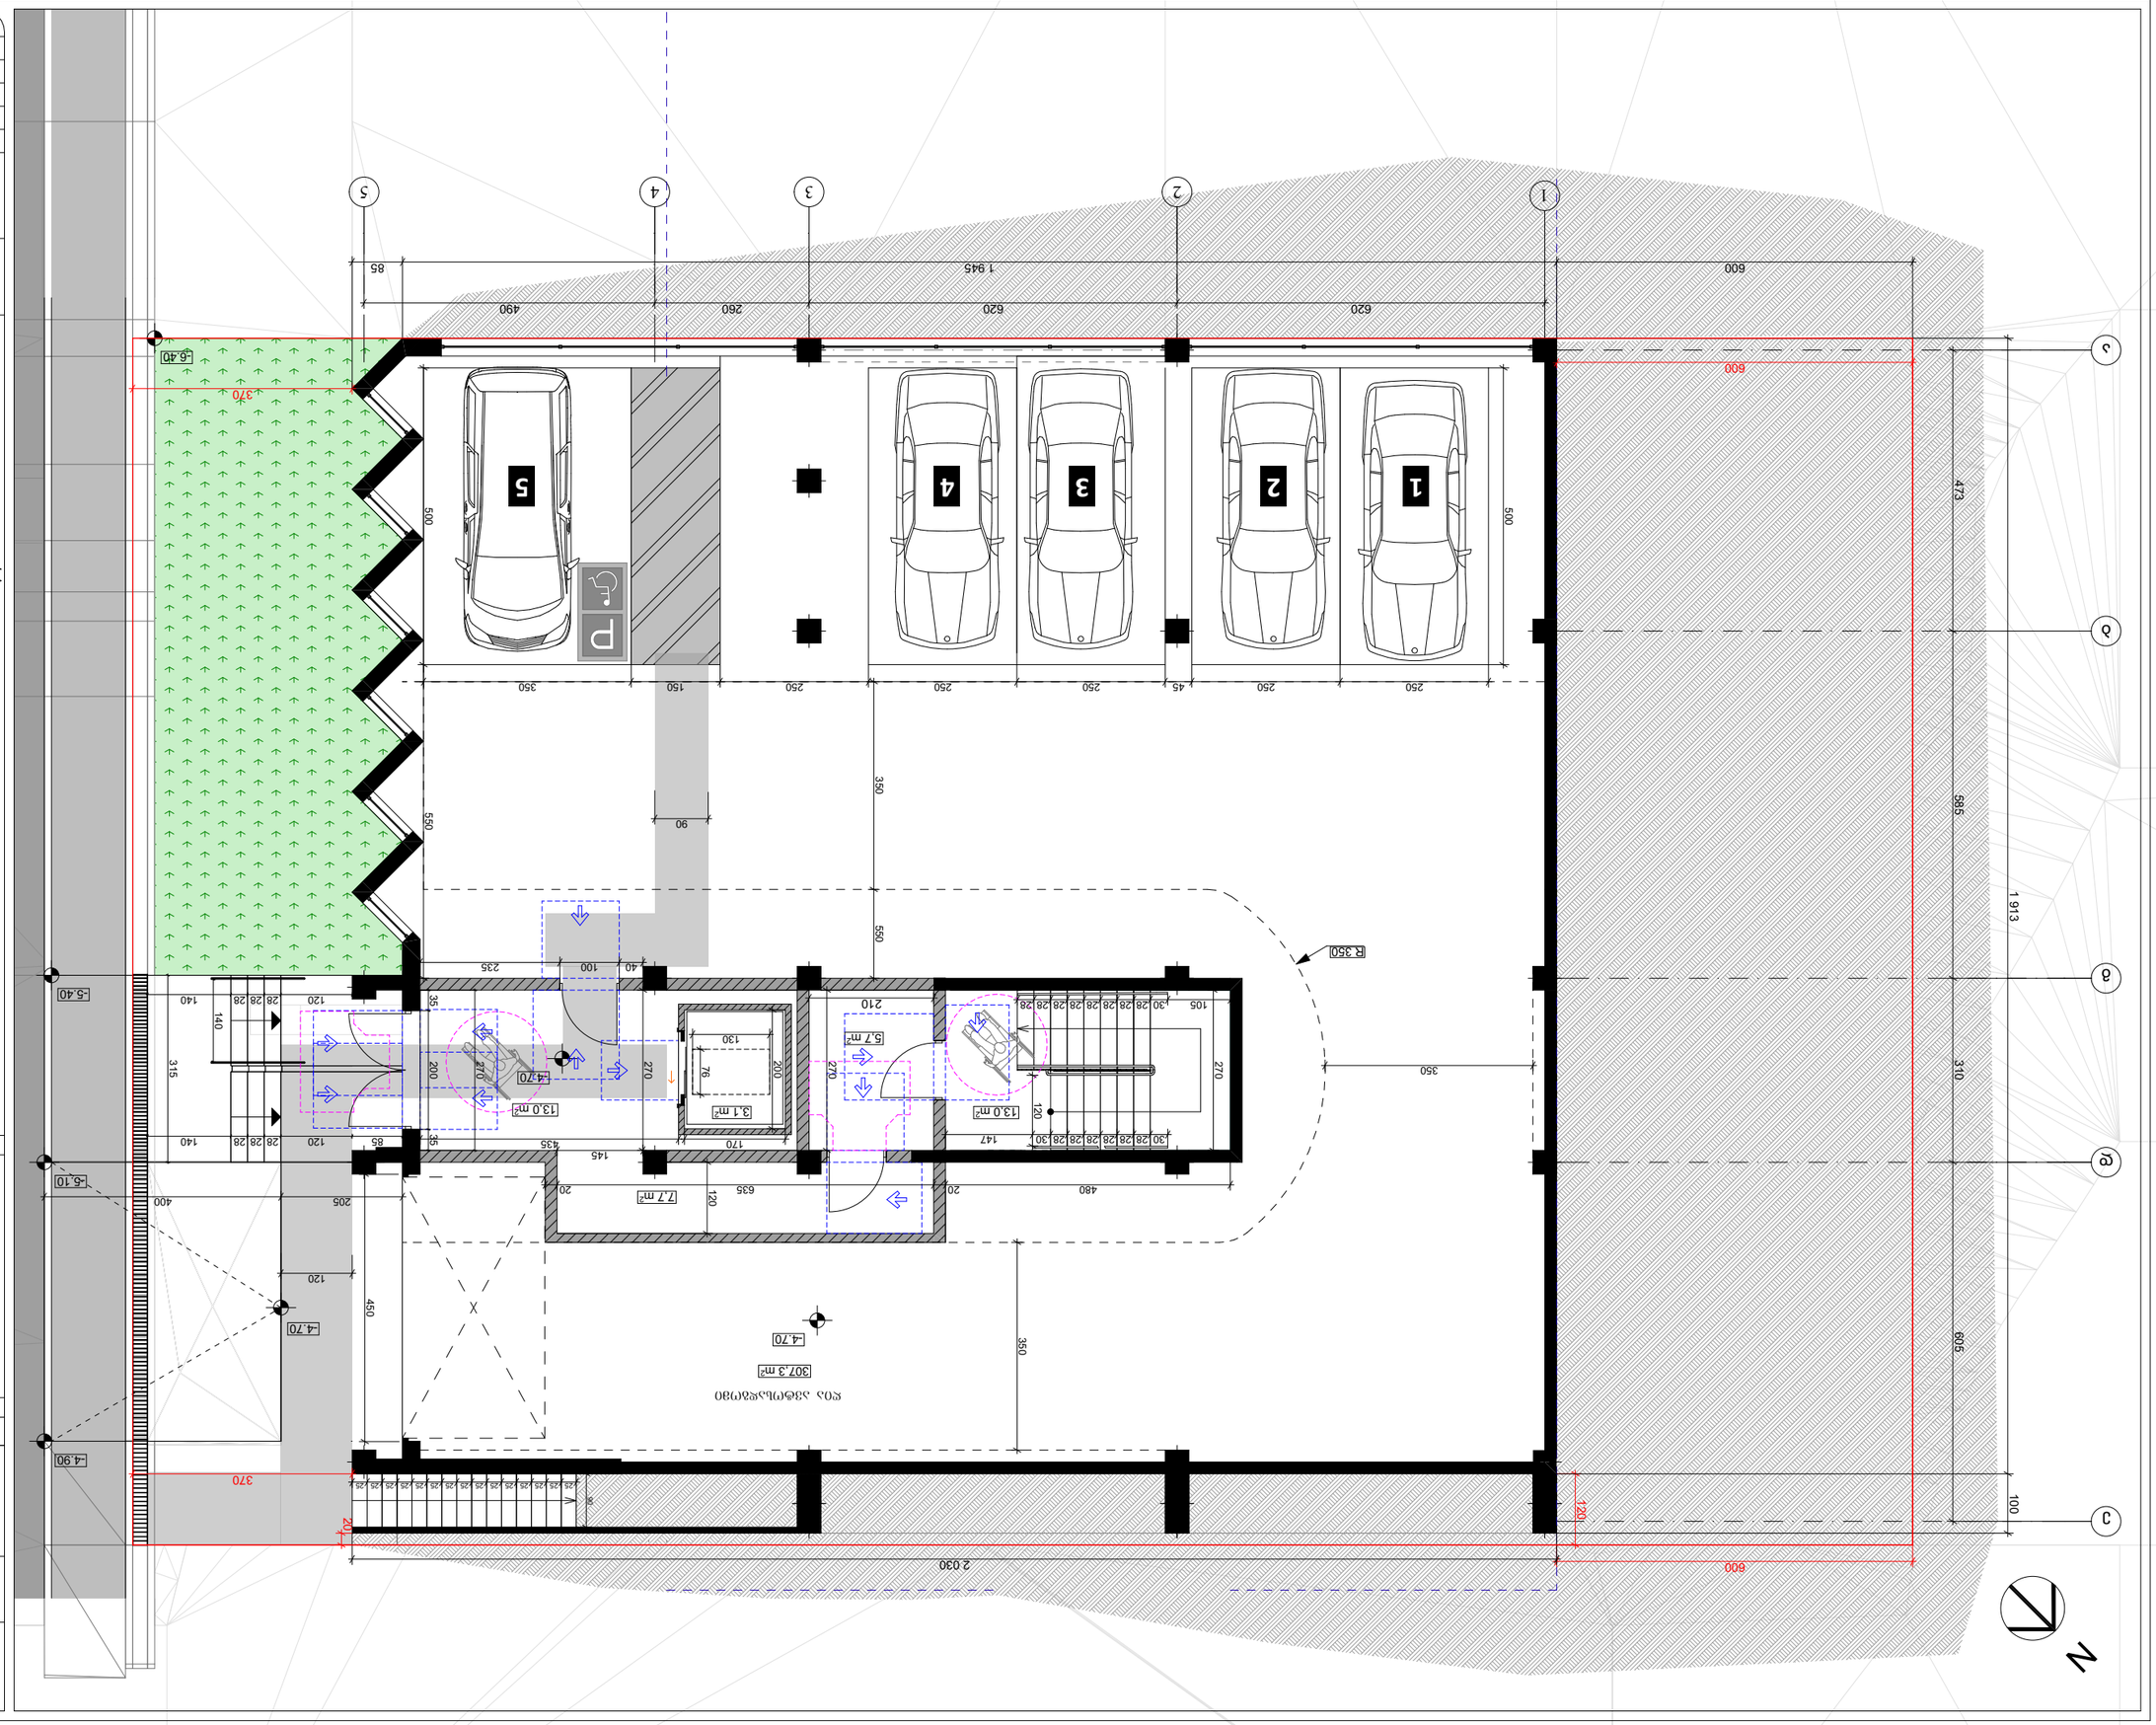
















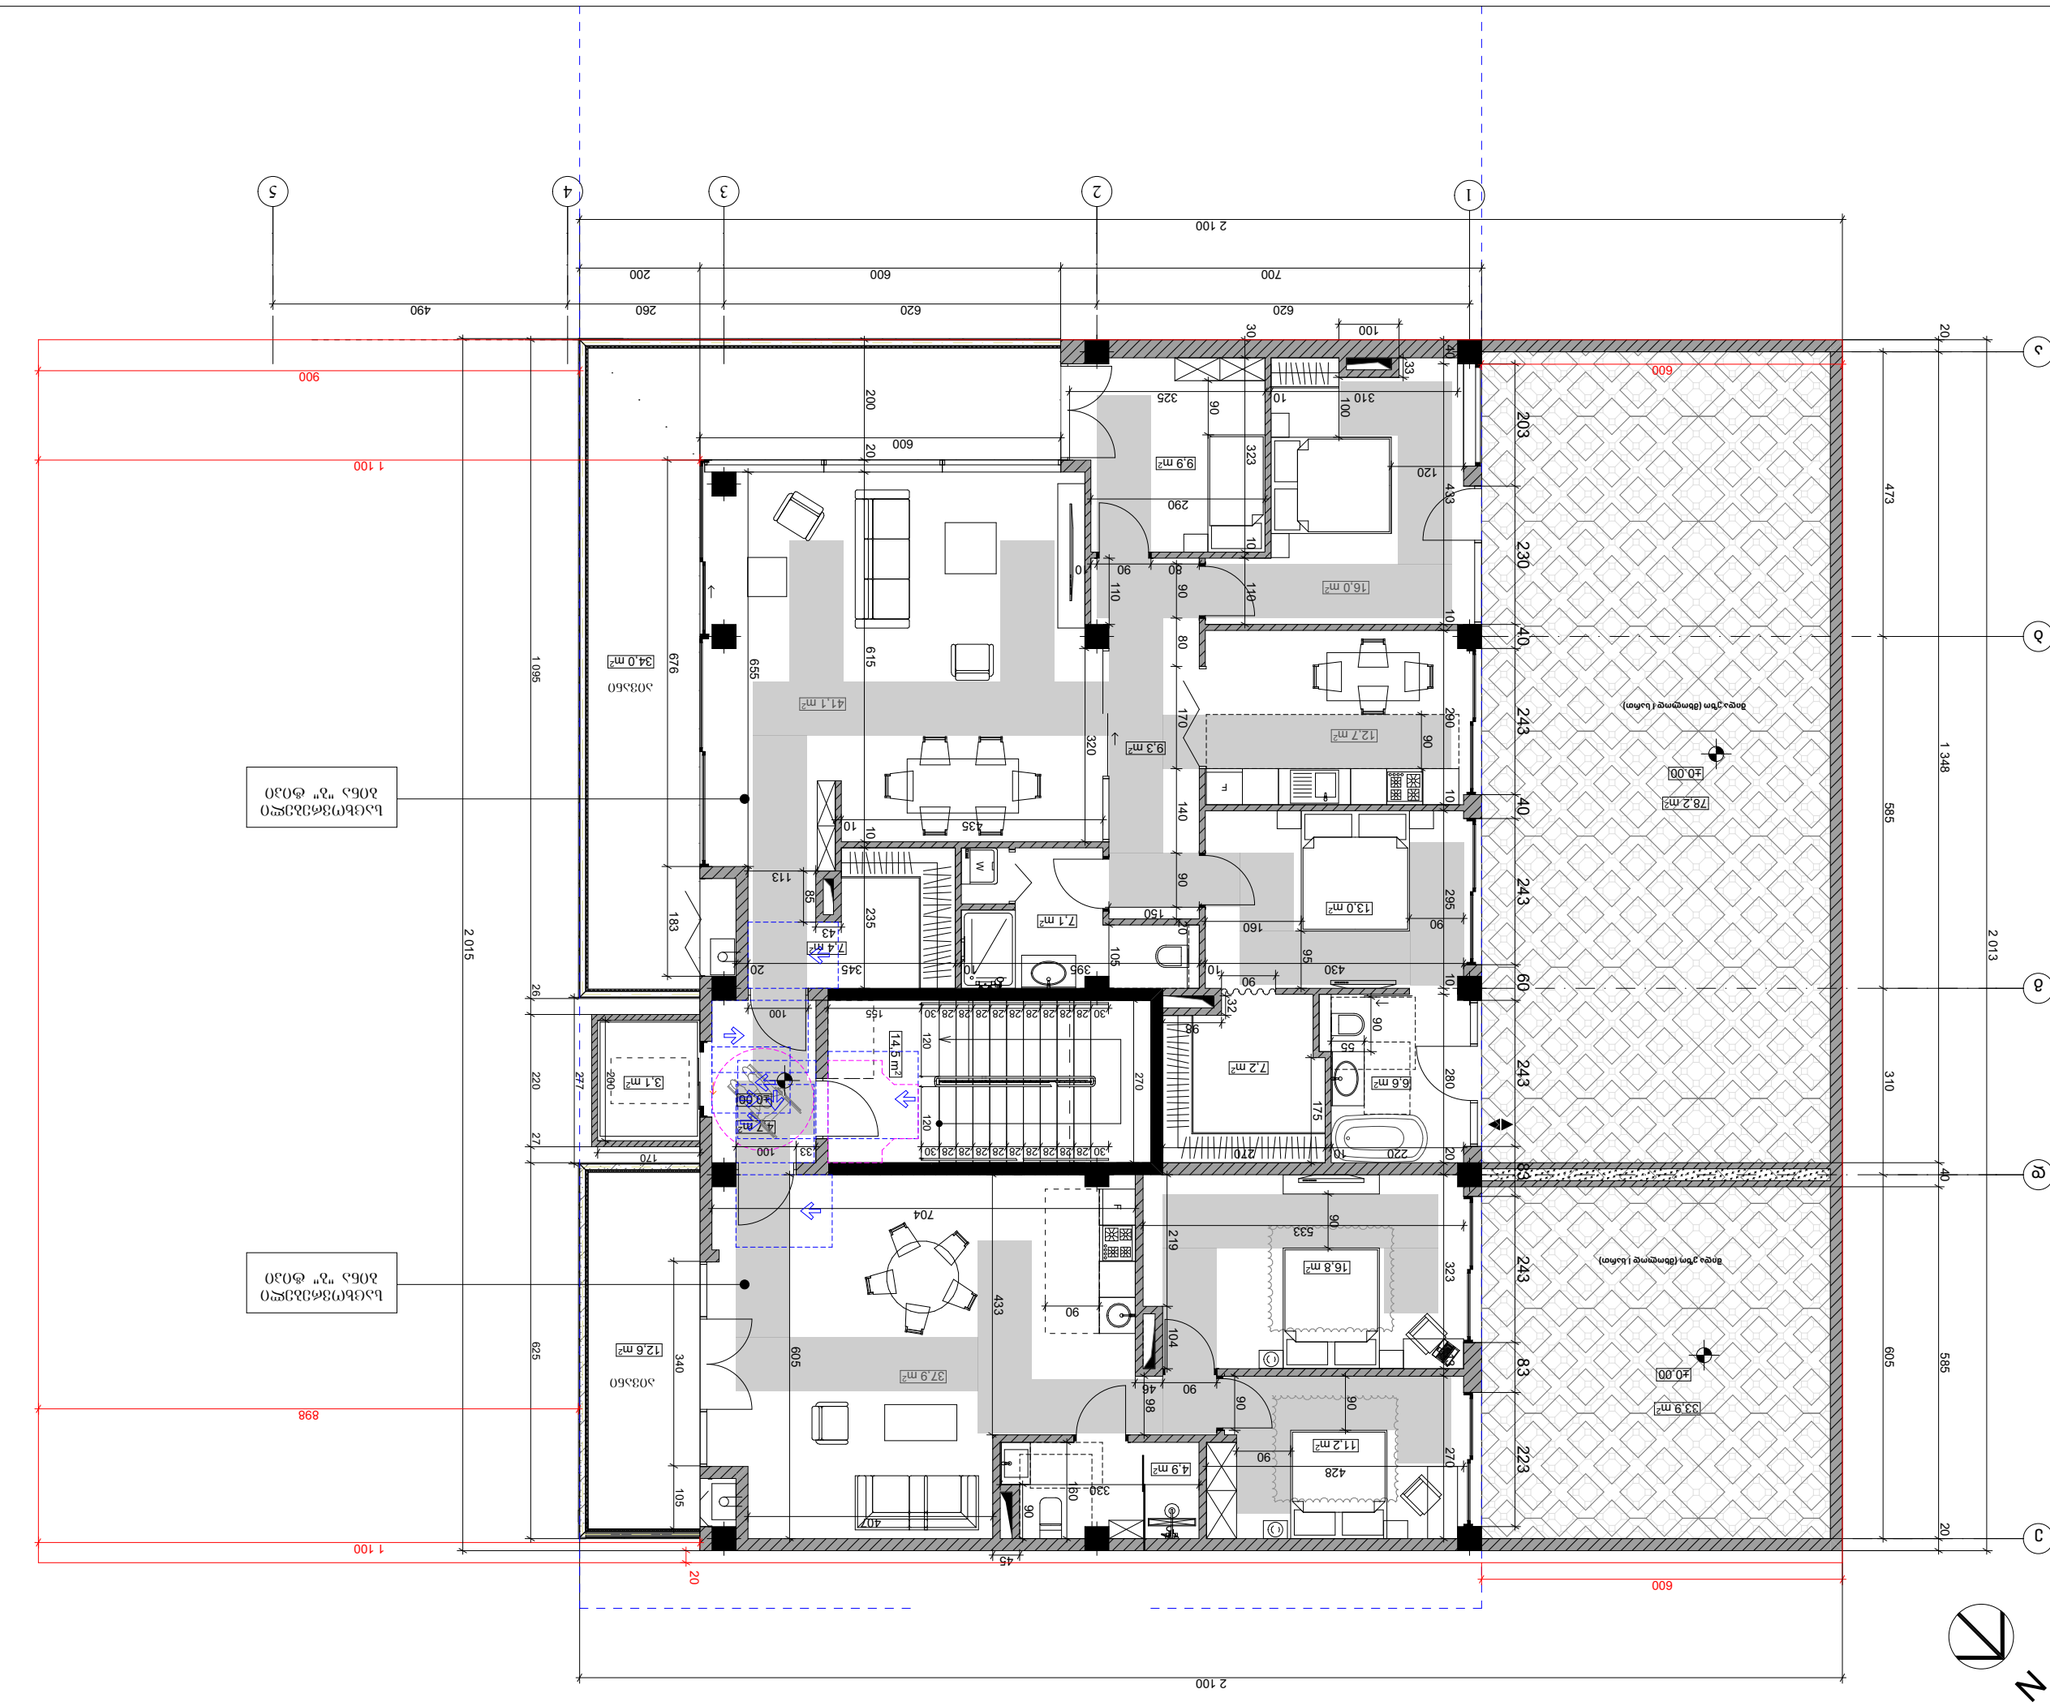
1
2
3
4
5
2 100
2 015
1 348
1 095
585
473
605
310
243
203
230
223
83
60
40
20
600
1 100
898
900
490
260
620
700
200
600
100
30
33
240
325
90
323
310
100
120
433
290
10
80
110
16.0 m²
9.9 m²
0
90
655
676
615
320
34.0 m²
41.1 m²
9.3 m²
12.7 m²
78.2 m²
±0.00
280
170
140
435
113
183
85
235
7.43
7.4 m²
7.1 m²
13.0 m²
295
160
150
105
345
355
95
430
3.1 m²
200
14.5 m²
155
270
7.2 m²
6.6 m²
175
220
227
26
27
100
33
4.7 m²
±0.00
220
270
704
533
16.8 m²
219
323
433
605
12.6 m²
340
625
37.9 m²
104
98
46
11.2 m²
428
4.9 m²
330
105
407
45
20

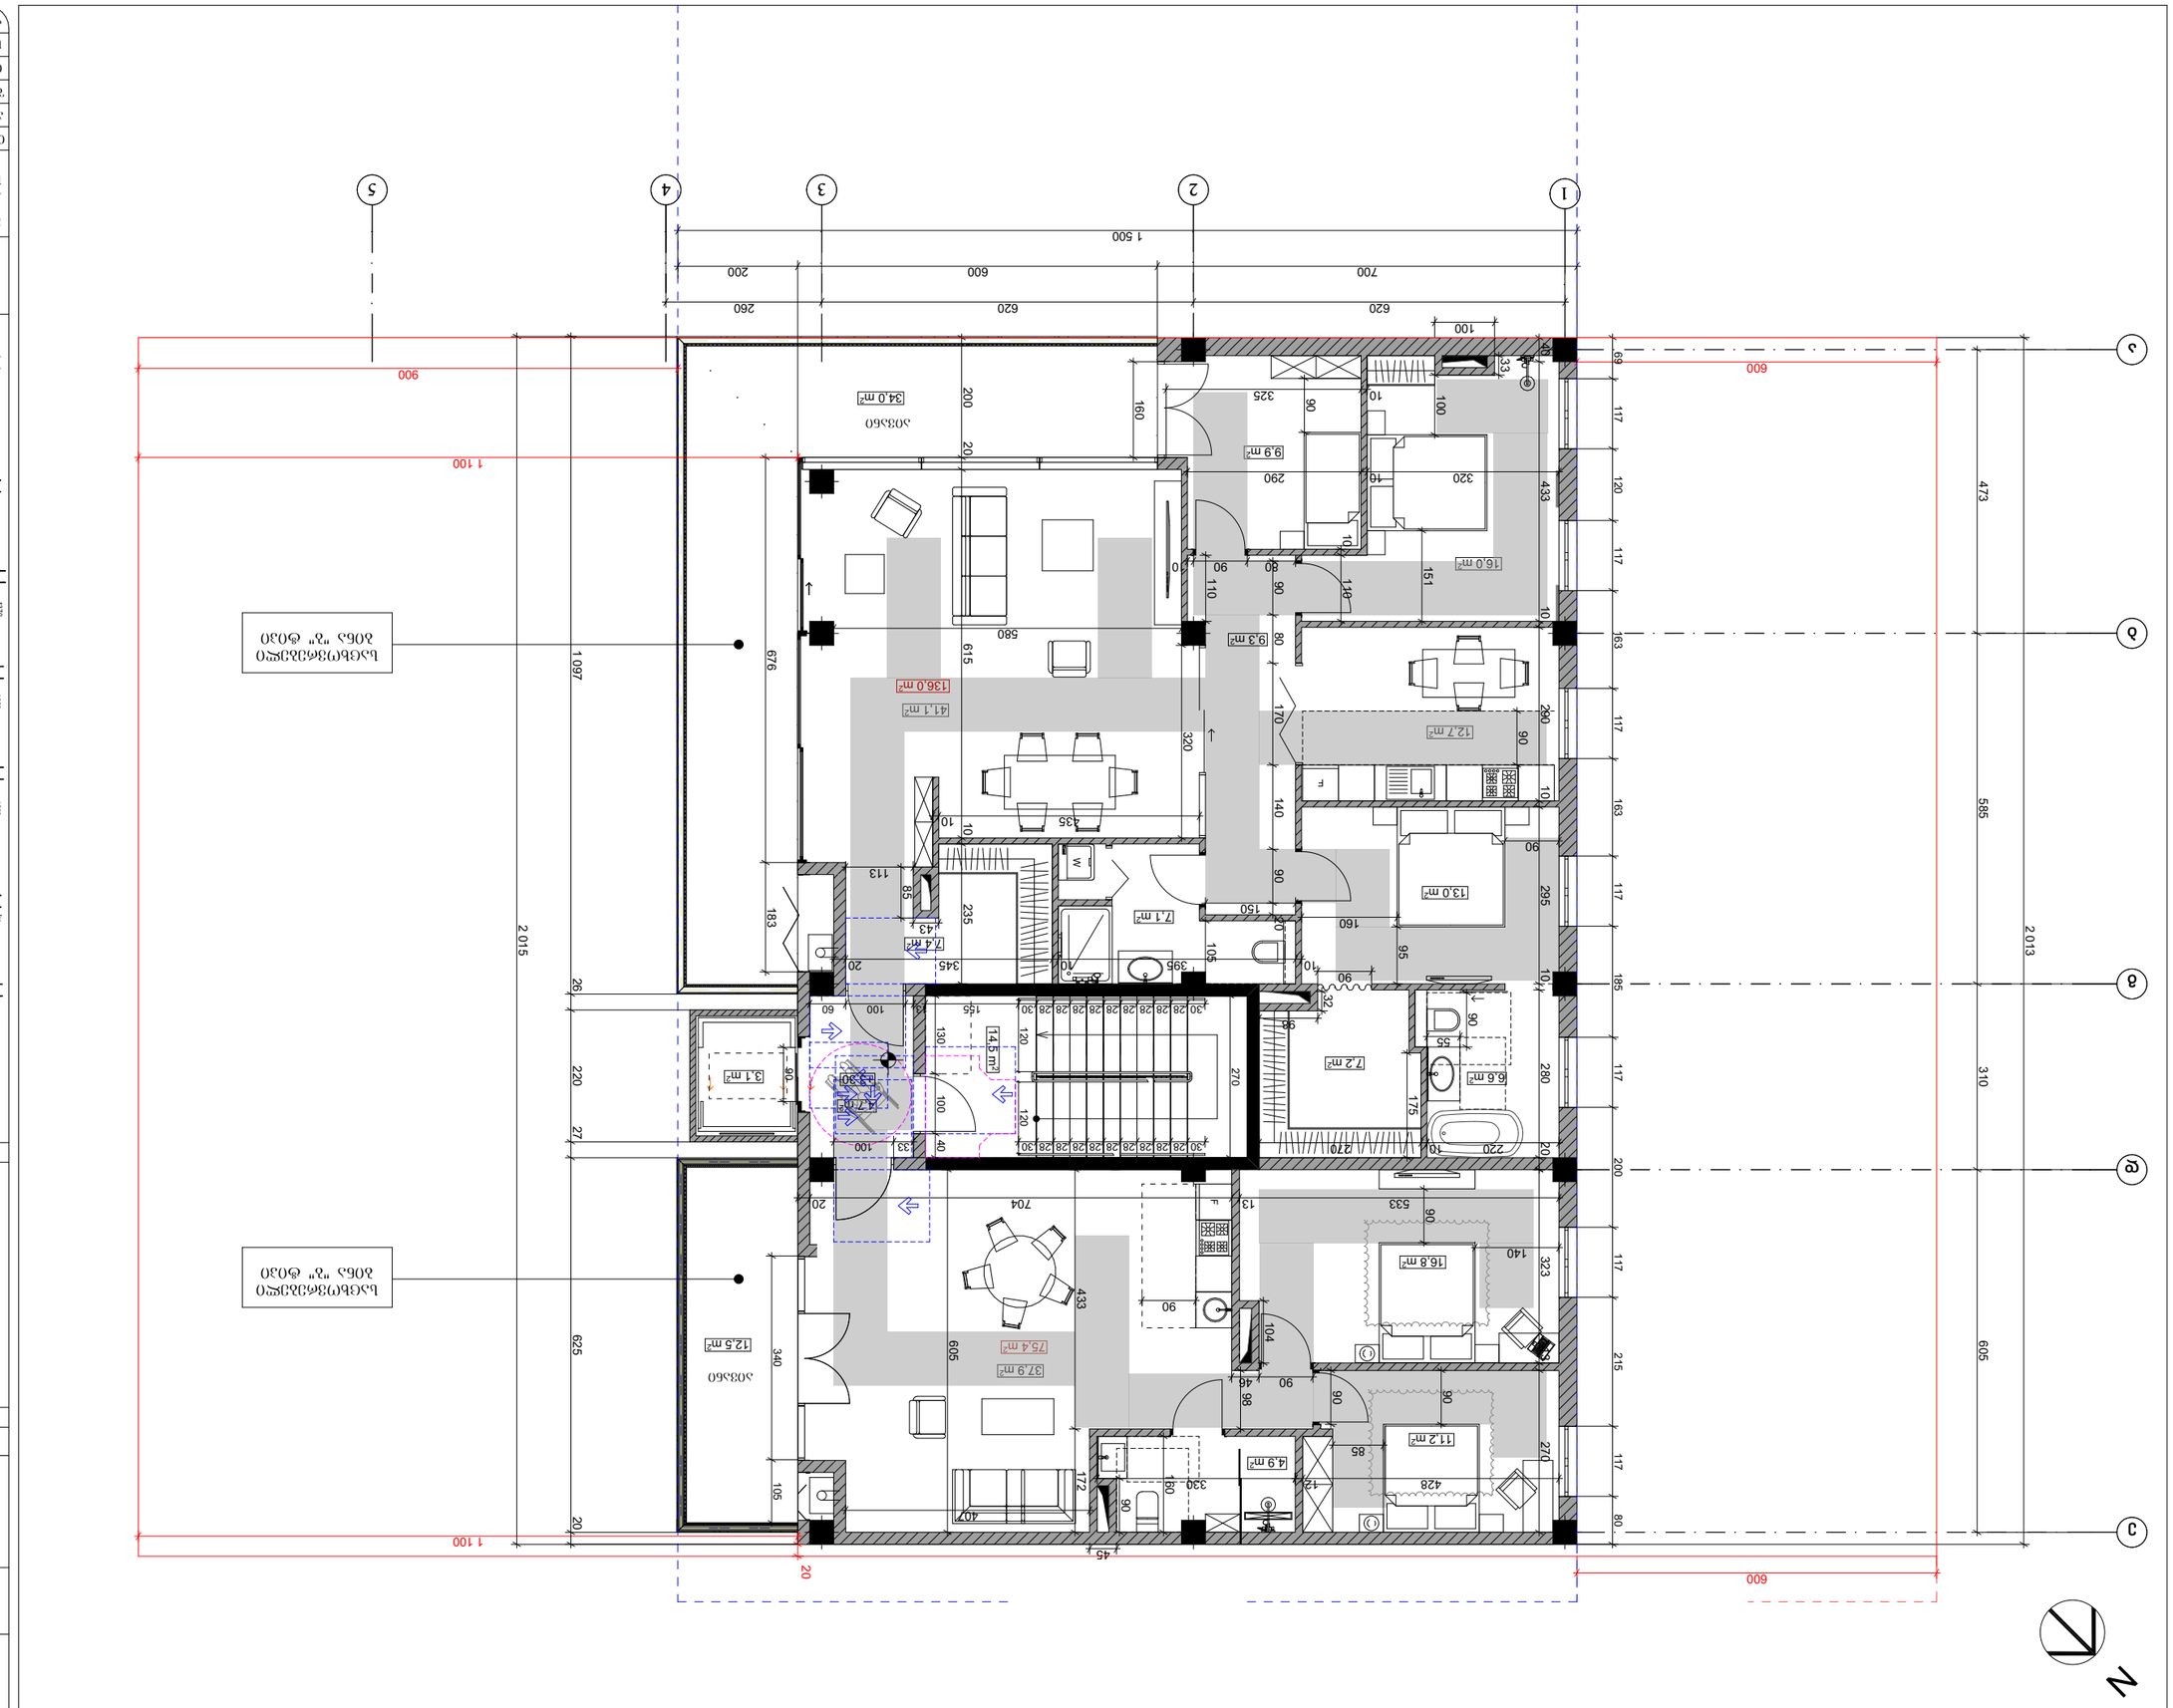












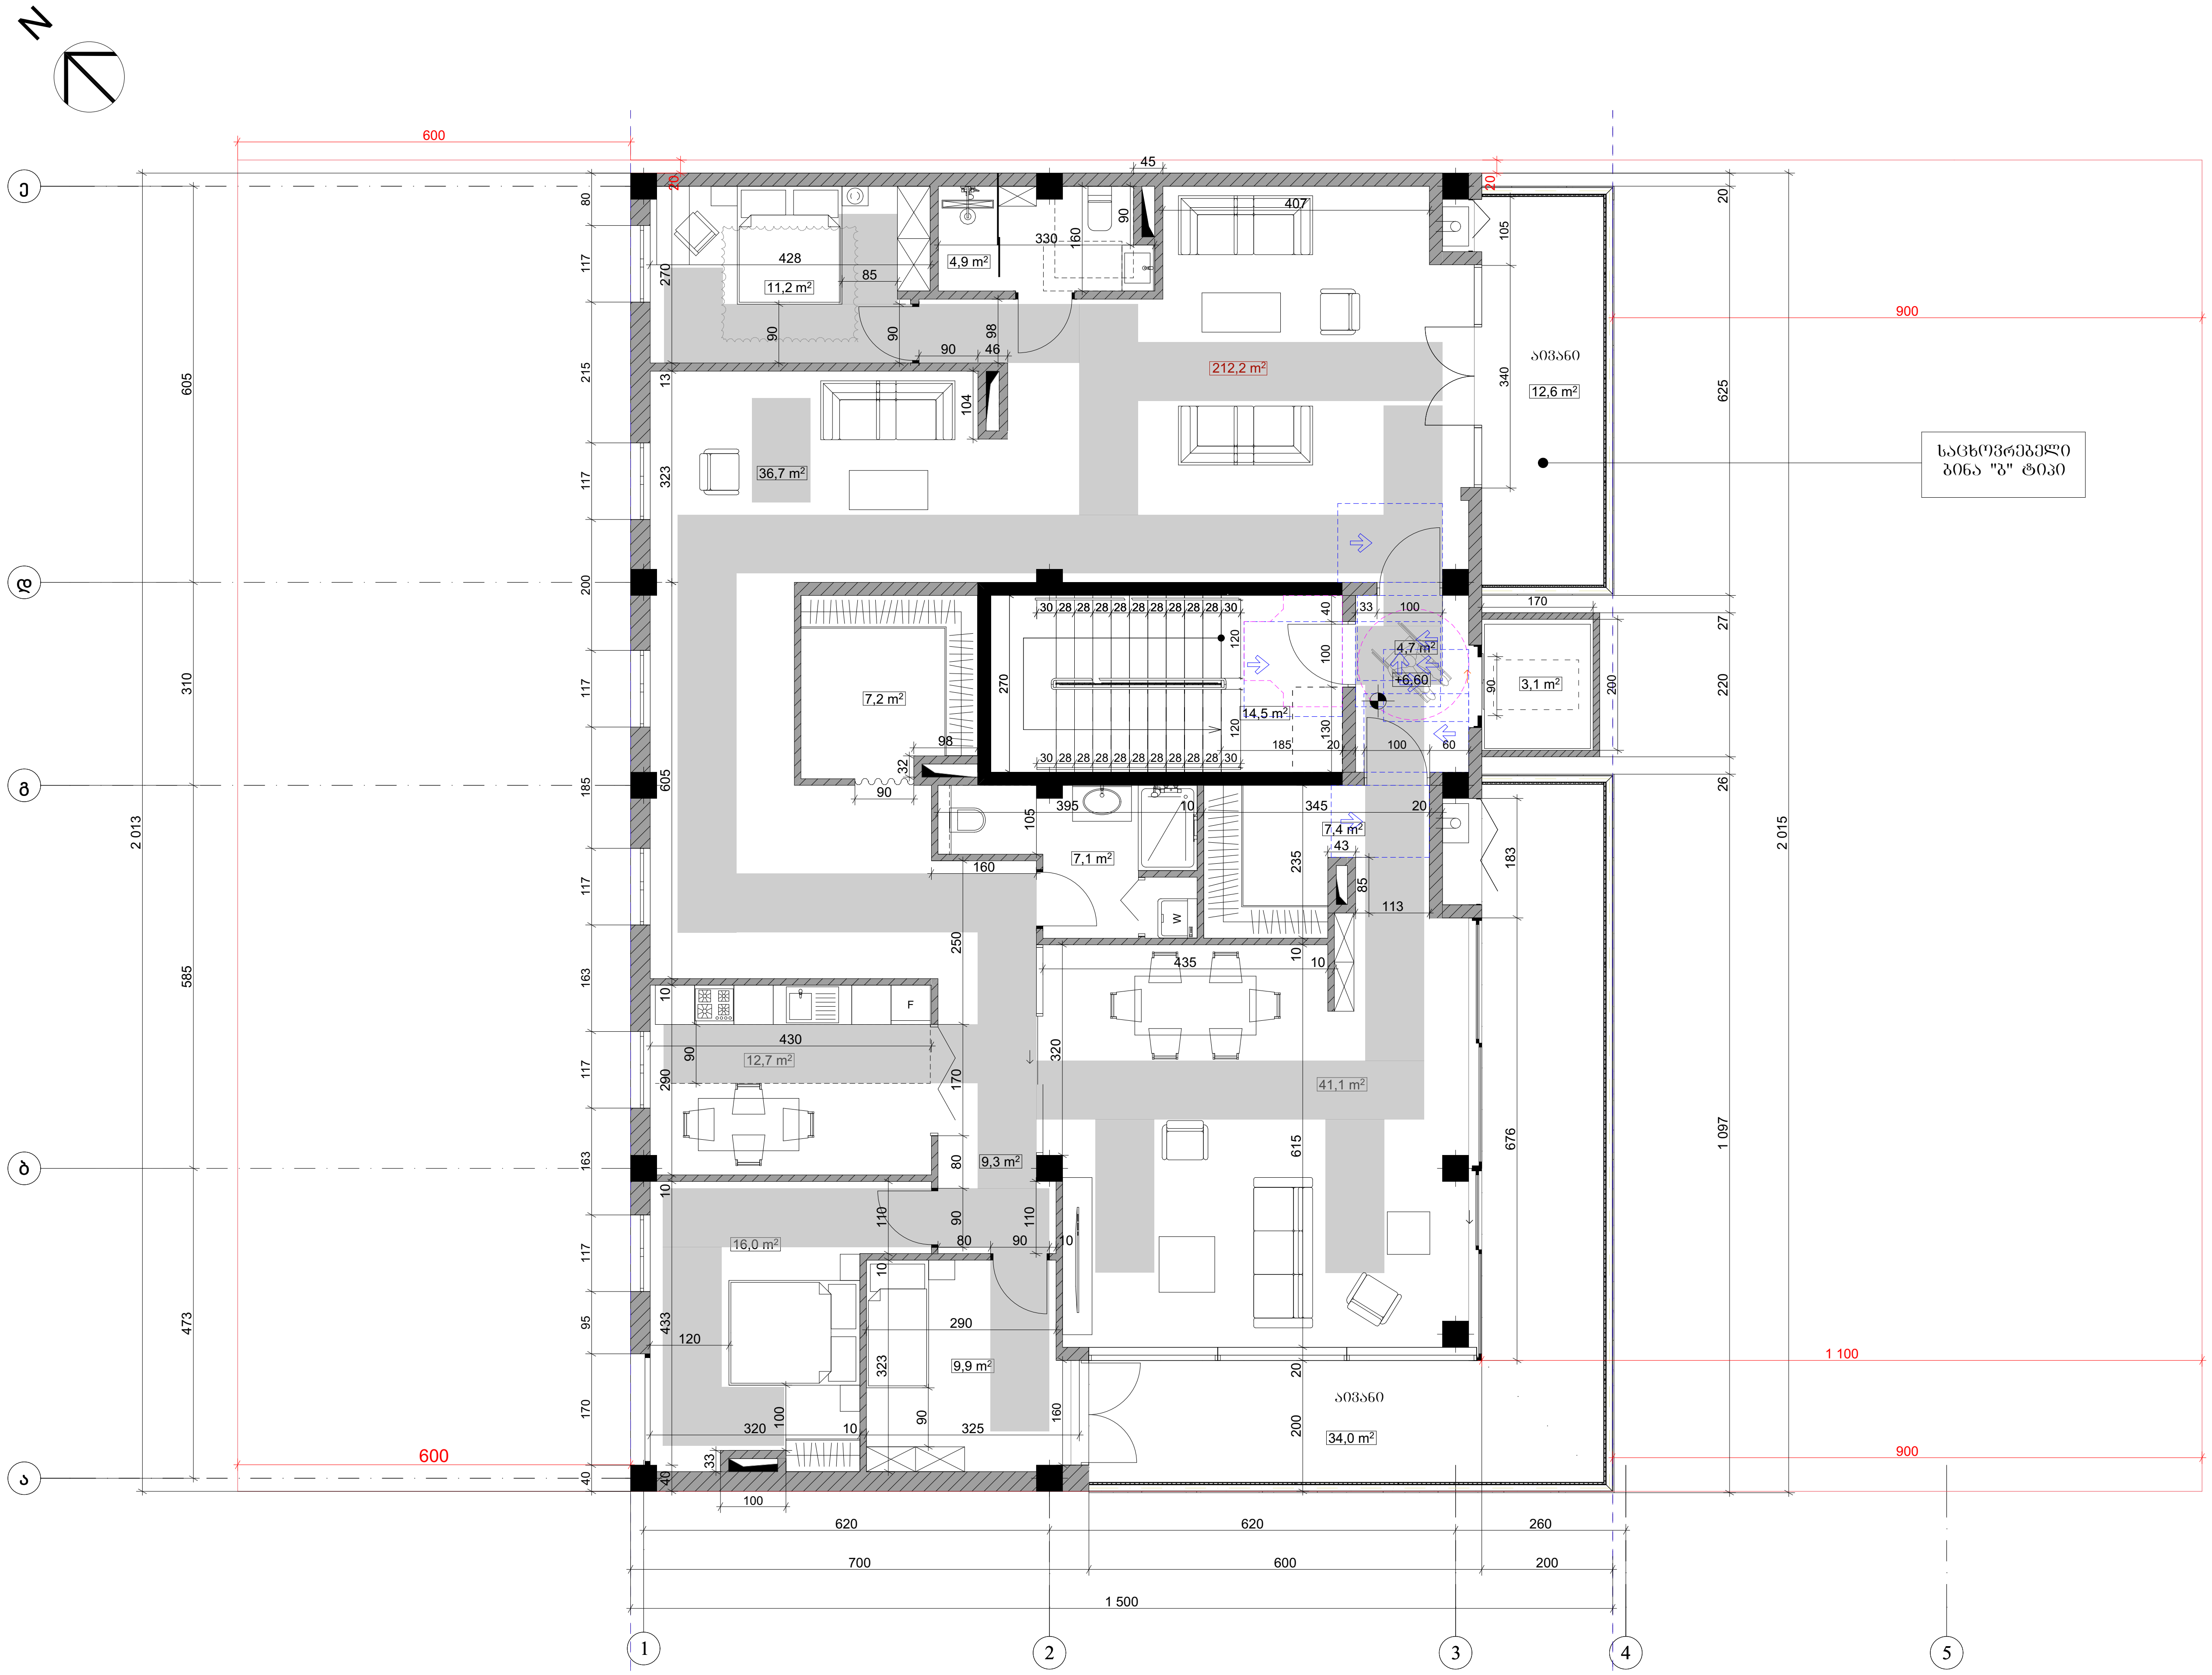

შენობა ნაგებობის ფუნქცია:

მრავალბინიანი საცხოვრებელი სახლი

მისაწვდომობის გეგმა **+6.60** ნიშნულზე

პირობითი აღნიშვნები:

მისაწვდომი სვლაგეზი

მოსატრიალებელი სივრცეები:

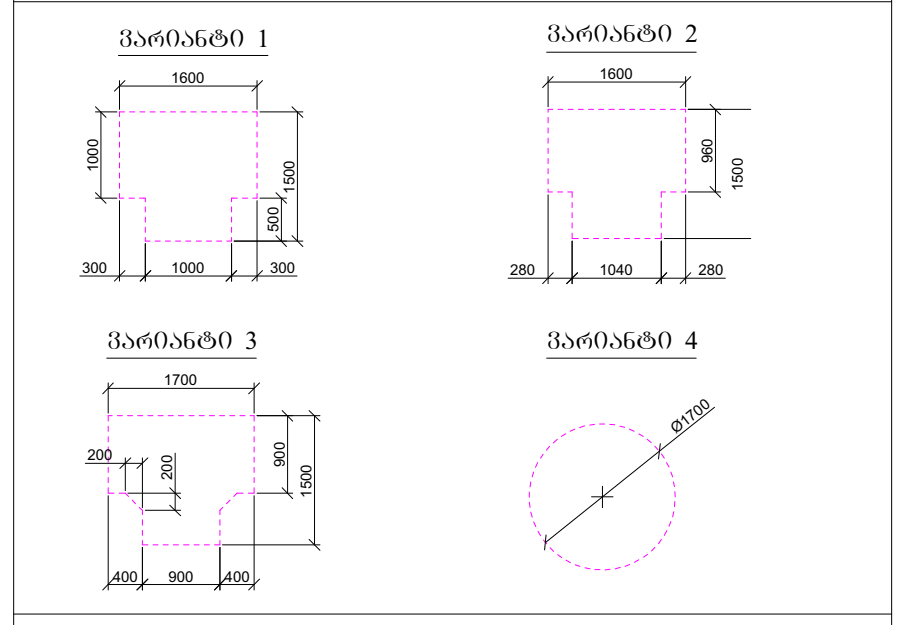

კარის წინ თავისუფალი სივრცე:

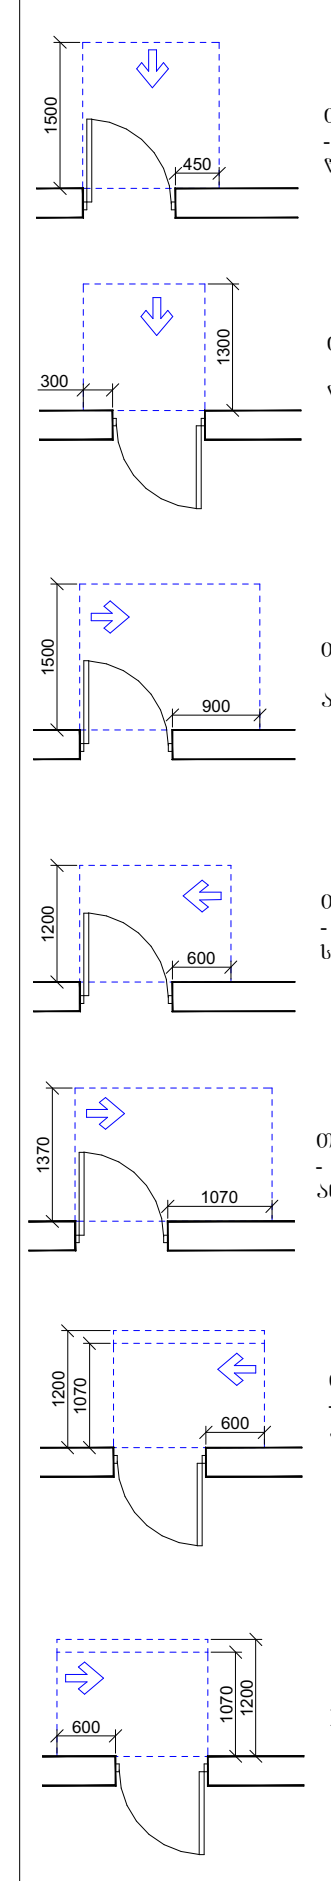

თავისუფალი სივრცე კართან მანევრირებისთვის
- ანჯამიანი კარი
წინიდან მისაწვდომი - გამოწევით გაღება

თავისუფალი სივრცე კართან მანევრირებისთვის
- ანჯამიანი კარი
წინიდან მისაწვდომი - მიწოლით გაღება

თავისუფალი სივრცე კართან მანევრირებისთვის
- ანჯამიანი კარი
ანჯამის მხრიდან მისაწვდომი - გამოწევით გაღება

თავისუფალი სივრცე კართან მანევრირებისთვის
- ანჯამიანი კარი
საკეტის მხრიდან მისაწვდომი - გამოწევით გაღება

თავისუფალი სივრცე კართან მანევრირებისთვის
- ანჯამიანი კარი
ანჯამის მხრიდან მისაწვდომი - გამოწევით გაღება

თავისუფალი სივრცე კართან მანევრირებისთვის
- ანჯამიანი კარი
ანჯამის მხრიდან მისაწვდომი - მიწოლით გაღება
1200 მმ. თუ მოწყობილია მიმხურავი

თავისუფალი სივრცე კართან მანევრირებისთვის
- ანჯამიანი კარი
საკეტის მხრიდან მისაწვდომი - მიწოლით გაღება
1200 მმ. თუ მოწყობილია მიმხურავი

დამკვეთი:

ქეთევან მონიავა

მისამართი:

ქ.თბილისი, ცაცხვების IV შესახვევი №2;
ს/კ 01.10.18.009.100

თანამდებობა	გვარი	ხელმოწერა
არქიტექტორი	ნიკოლოზ შონია	
შეასრულა	ნიკოლოზ შონია	
თარიღი	2026 წ.	მ 1:100
სტადია	პროექტი	ფურცლები
ფორმატი	A-3	A-000