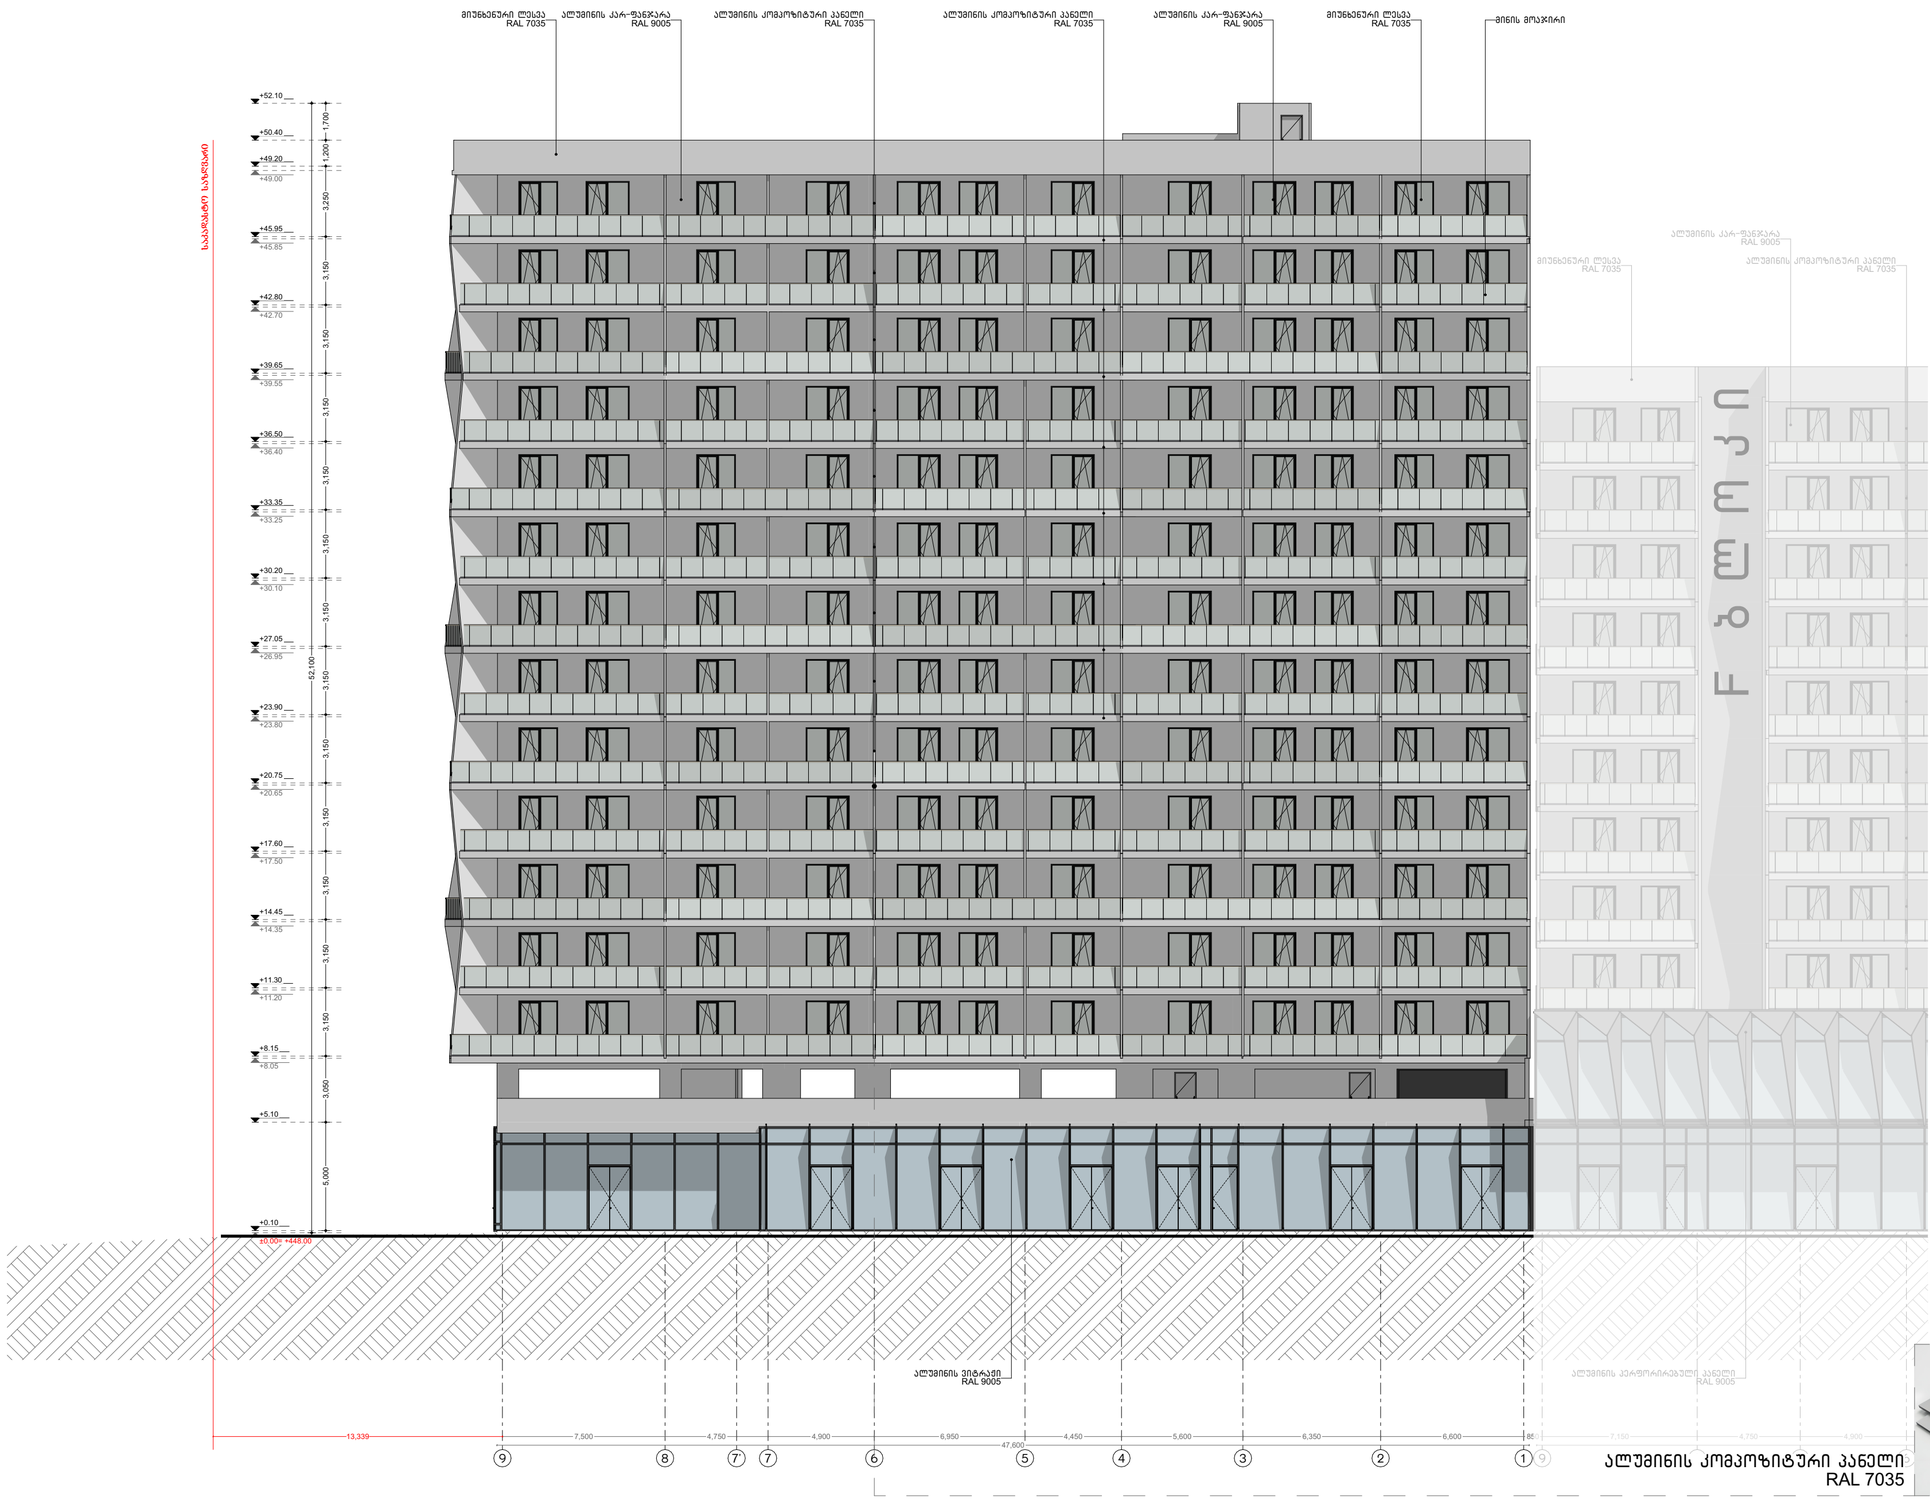


მრავალბინიანი საცხოვრებელი სახლი "აღმაშენებლის ხეივანი"

ობიექტის მისამართი: ქ. თბილისი, დავით აღმაშენებლის ხეივანი, №217

დამკვეთი

შ.პ.ს. "ისთეით დეველოპმენტი"

საიდენტიფიკაციო კოდი: 405303023

სიტუაციური სქემა



შენიშვნები:

* ნახაზი შესრულებულია სანტიმეტრებში
* ნახაზზე მოცემულია არქიტექტურული და კონსტრუქციული ნიშნულები
* არქიტექტურულ გეგმებზე დატანილია ხანძარსაწინააღმდეგო სისტემა

პირობითი აღნიშვნები

- საპროექტო საზღვარი
- განაშენიანების რეგულირების ხაზი
- 1 — ჭრილის ხაზი
- 1 — ღერძის ხაზი
- ±0.00 — არქიტექტურული ნიშნული გეგმაზე

საპროექტო ორგანიზაცია

არქი პროექტები


ქ.თბილისი, ნ.ნიკოლაძის ქუჩა №15
ტელ: 032 2602602

ოანაავლებაა	გვარი	ხელმოწერა
მთავარმენეჯერი	ლ. ცაცლაკლიანი	
არქიტექტორი	ს. პარპაკაძე	
	რ. შენგელია	
დაამუშავა		
კონსტრუქტორი		
პროექტ. მენეჯერი		


ნახაზის სახელი

ფასადი 9-1 ღერძებში

ფურცლის სახელი	ფურცელი
ფასადები (G ბლოკი)	.05.4.1
ფორმატი	მასშტაბი
A2	1:200
თარიღი	რევიზია №

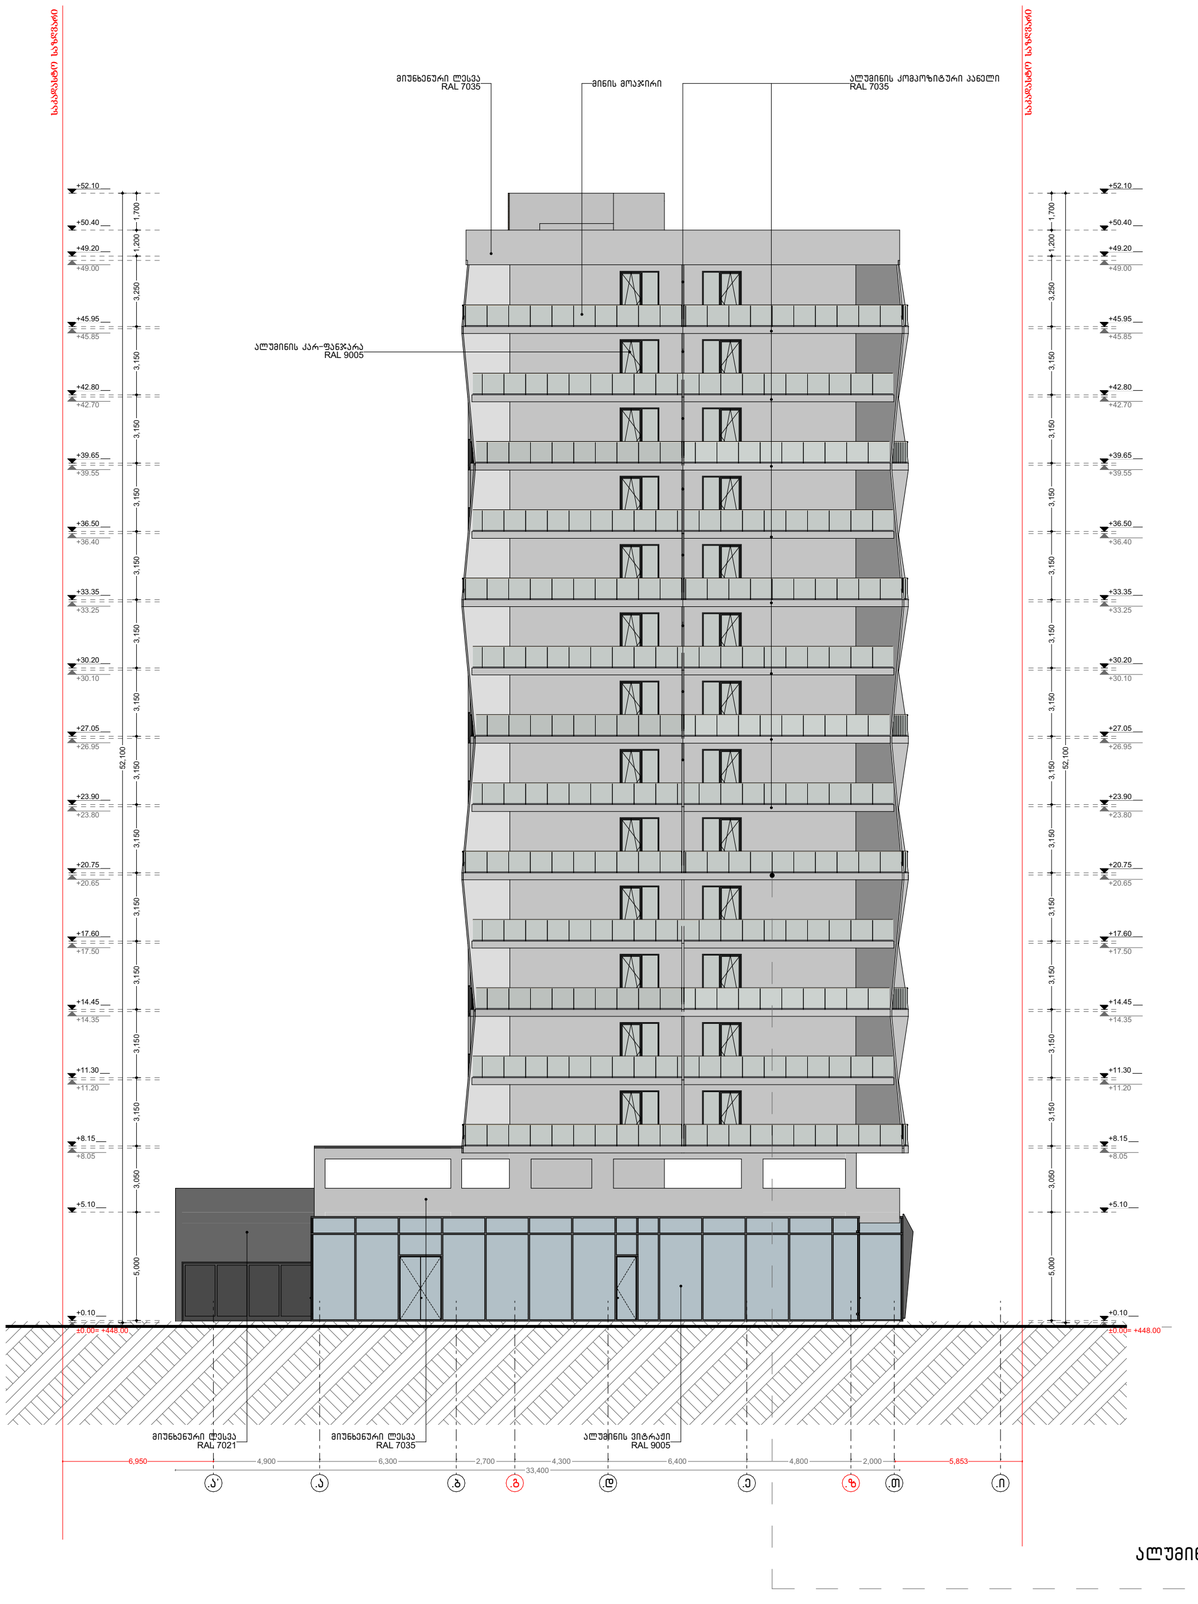

ალუმინის კომპოზიტური პანელი
RAL 7035

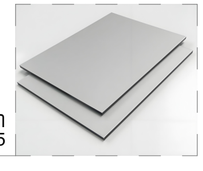

მრავალბინიანი საცხოვრებელი სახლი "აღმაშენებლის ხეივანი"

ობიექტის მისამართი: ქ. თბილისი, დავით აღმაშენებლის ხეივანი, №217

დამკვეთი

შ.პ.ს. "ისთეით დეველოპმენტი"

საიდენტიფიკაციო კოდი: 405303023

სიტუაციური სქემა



შენიშვნები:

* ნახაზი შესრულებულია სანტიმეტრებში
* ნახაზზე მოცემულია არქიტექტურული და კონსტრუქციული ნიშნულები
* არქიტექტურულ გეგმებზე დატანილია ხანძარსაწინააღმდეგო სისტემა

პირობითი აღნიშნები

- საპაკლასტრო საზღვარი
- განაშენიანების რეგულირების ხაზი
- 1 — ჭრილის ხაზი
- 1 — ღერძის ხაზი
- +0.00 — არქიტექტურული ნიშნული გეგმაზე

საპროექტო ორგანიზაცია

არქი პრომოუშენი


ტელ: 032 2602602

ოანაშლეგობა	გვარი	ხელმოწერა
მთავარპროექტორი	ლ. ცაცლაშვილი	
არქიტექტორი	ს. პაპაშაშვ	
	რ. შენგელია	
ზაადენია		
კონსტრუქტორი		
პროექტ. მენეჯერი		

ნახაზის სახელი

ფასადი ა-ი ღერძებში

შენრცელის სახელი	შენრცელი
ფასადები (G ბლოკი)	.05.4.2
ზომატაბი	მასშტაბი
A2	1:200
თარიღი	რევიზია №

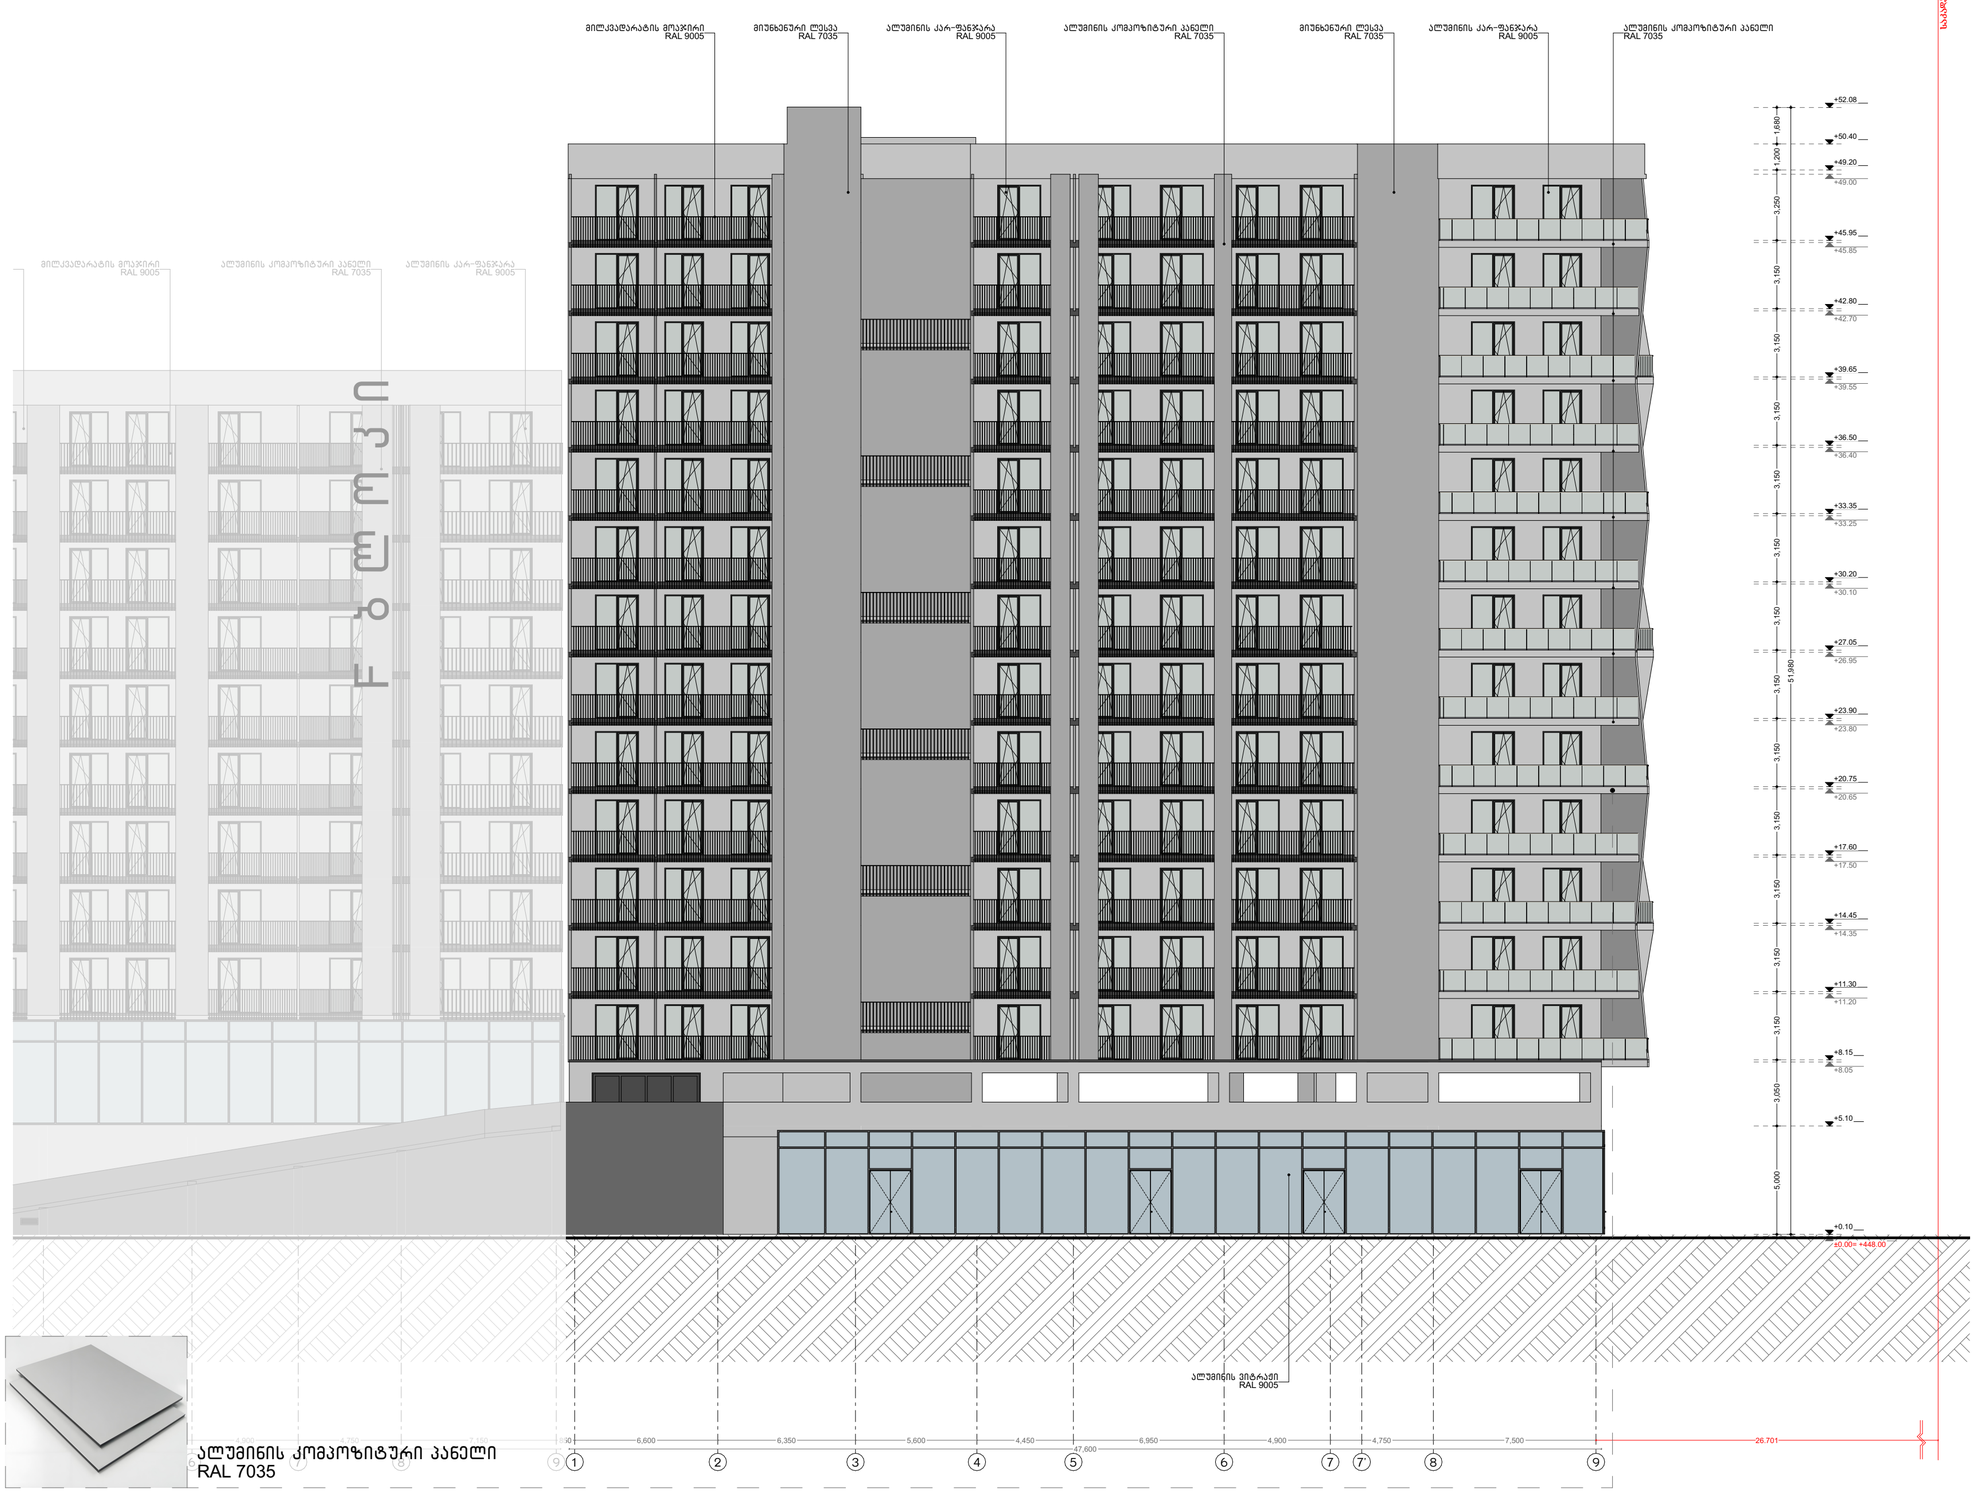

მრავალბინიანი საცხოვრებელი სახლი "აღმაშენებლის ხეივანი"

ობიექტის მისამართი: ქ. თბილისი, დავით აღმაშენებლის ხეივანი, №217

დამკვეთი

შ.პ.ს. "ისთეით დეველოპმენტი"

საიდენტიფიკაციო კოდი: 405303023

სიტუაციური სქემა



შენიშვნები:

* ნახაზი შესრულებულია სანტიმეტრებში
* ნახაზზე მოცემულია არქიტექტურული და კონსტრუქციული ნიშნულები
* არქიტექტურულ გეგმებზე დატანილია ხანძარსაწინააღმდეგო სისტემა

პირობითი აღნიშვნები

- საპროექტო საზღვარი
- განაშენიანების რეგულირების ხაზი
- 1 — ჭრილის ხაზი
- 1 — ღერძის ხაზი
- +0.00 — არქიტექტურული ნიშნული გეგმაზე

საპროექტო ორგანიზაცია

არქი პრომოუშენი


ტელ: 032 2602602

თანამდებობა	გვარი	ხელმოწერა
მთ.არქიტექტორი	ლ. გალდაკელიძე	
არქიტექტორი	ს. პარპაკაძე	
	რ. შენგელია	
დაგეგმარება		
კონსტრუქტორი		
პროექტ. მენეჯერი		

ნახაზის სახელი

ფასადი 1-9 ღერძებში

შურცლის სახელი	შურცელი
ფასადები (G ბლოკი)	.05.4.3
ფორმატი	მასშტაბი
A2	1:200
ცვლილება	რევიზია №

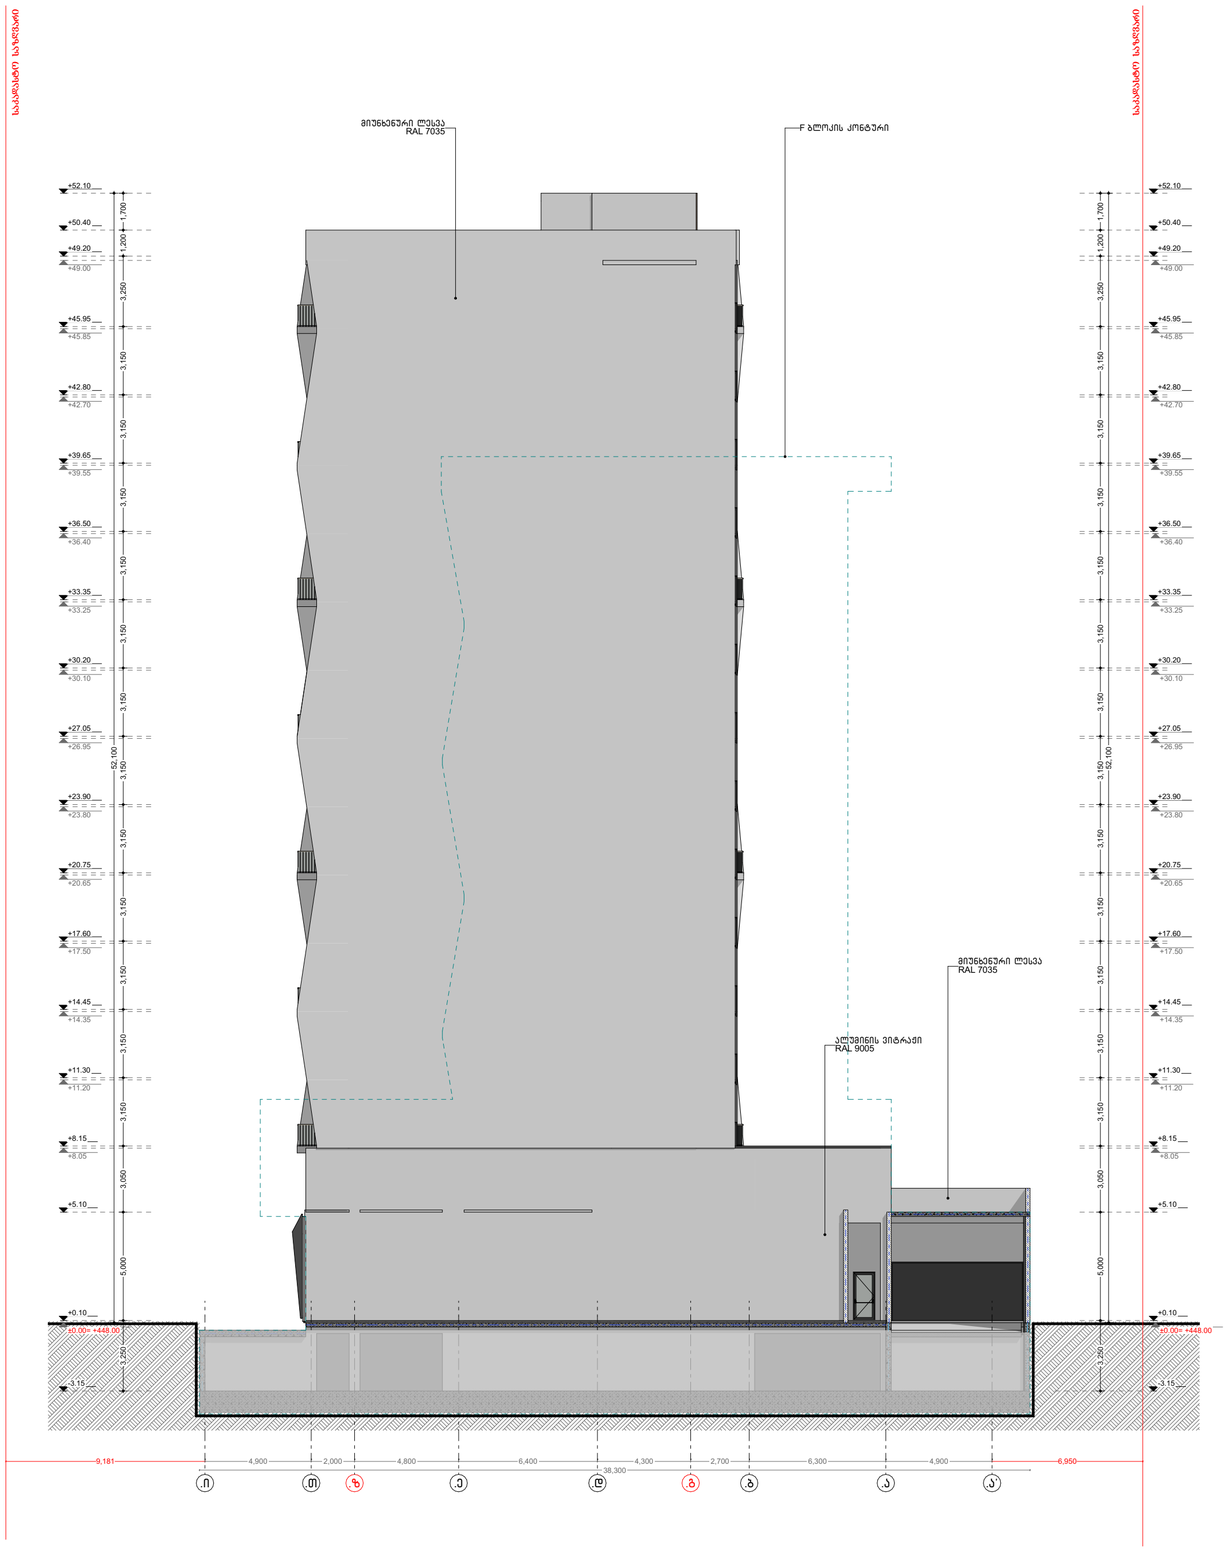

მრავალბინიანი საცხოვრებელი სახლი "აღმაშენებლის ხეივანი"

ობიექტის მისამართი: ქ. თბილისი, დავით აღმაშენებლის ხეივანი, №217

დაკვეთა

შ.პ.ს. "ისთეით დეველოპმენტი"

საიდენტიფიკაციო კოდი: 405303023

სიტუაციური სქემა



შენიშვნები:

* ნახაზი შესრულებულია სანტიმეტრებში
* ნახაზზე მოცემულია არქიტექტურული და კონსტრუქციული ნიშნულები
* არქიტექტურულ გეგმებზე დატანილია ხანძარსაწინააღმდეგო სისტემა

პიქტოგრამის აღნიშნები

- საპროექტო საზღვარი
- განაშენიანების რეგულირების ხაზი
- 1 — ჭრილის ხაზი
- 1 — ღერძის ხაზი
- +0.00 — არქიტექტურული ნიშნული გეგმაზე

საპროექტო ორგანიზაცია

არქი პრომოშენი

ქ.თბილისი, ნ.ლეონიძის ქუჩა №15
ტელ: 032 2602602

თანამდებობა	გვარი	ხელმოწერა
მთ.არქიტექტორი	ლ. გალდავაძე	
არქიტექტორი	ს. ბარბაქაძე	
	რ. შენგელია	
დაამუშავა		
კონსტრუქტორი		
პროექტ. მენეჯერი		


ნახაზის სახელი

ფასადი ი-ა ღერძებში


შურცლის სახელი	შურცელი
ფასადები (G ბლოკი)	.05.4.4
ფორმატი	მასშტაბი
A2	1:200
თარიღი	რევიზია №

ჯელლის ტიპები ფასადის მოსაპირკეთებელი მასალების დატანით


ბლოკის ჯელლის ტიპები

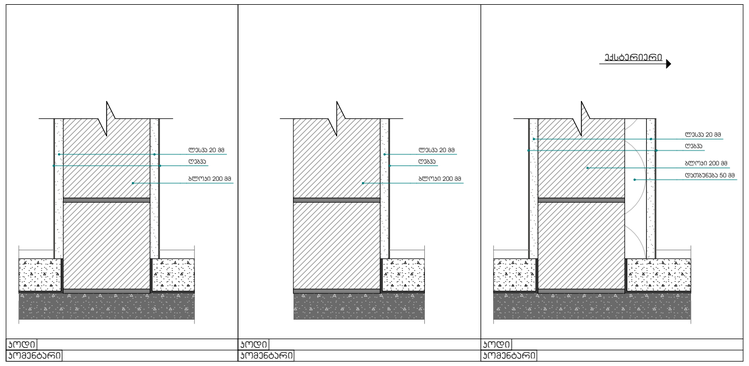


ბლოკის ჯელლის ტიპები

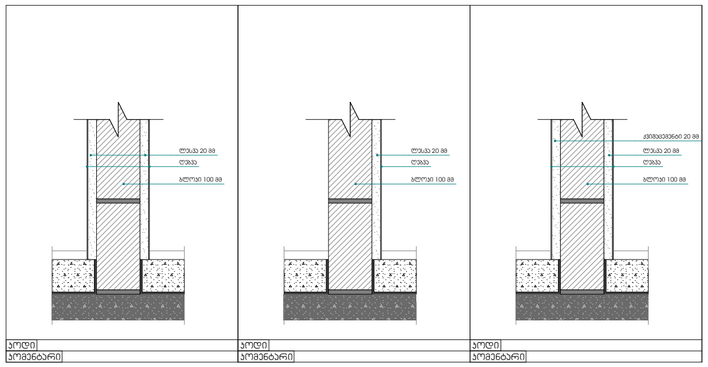

იბონგის ბლოკის ჯელლები

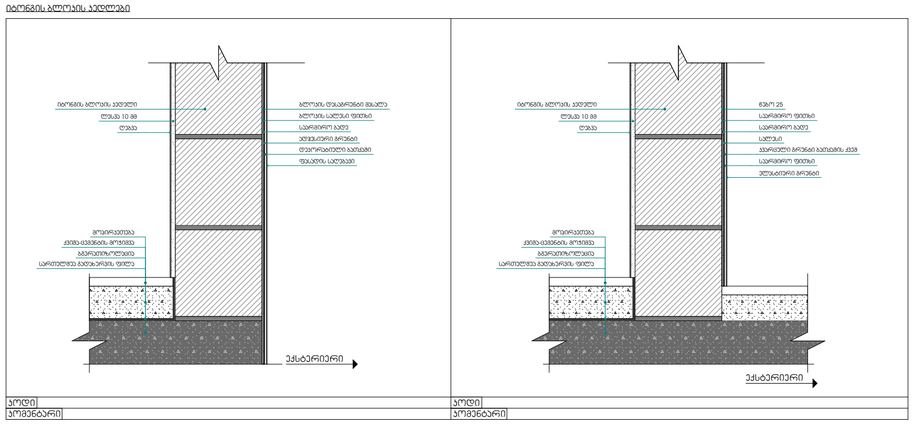

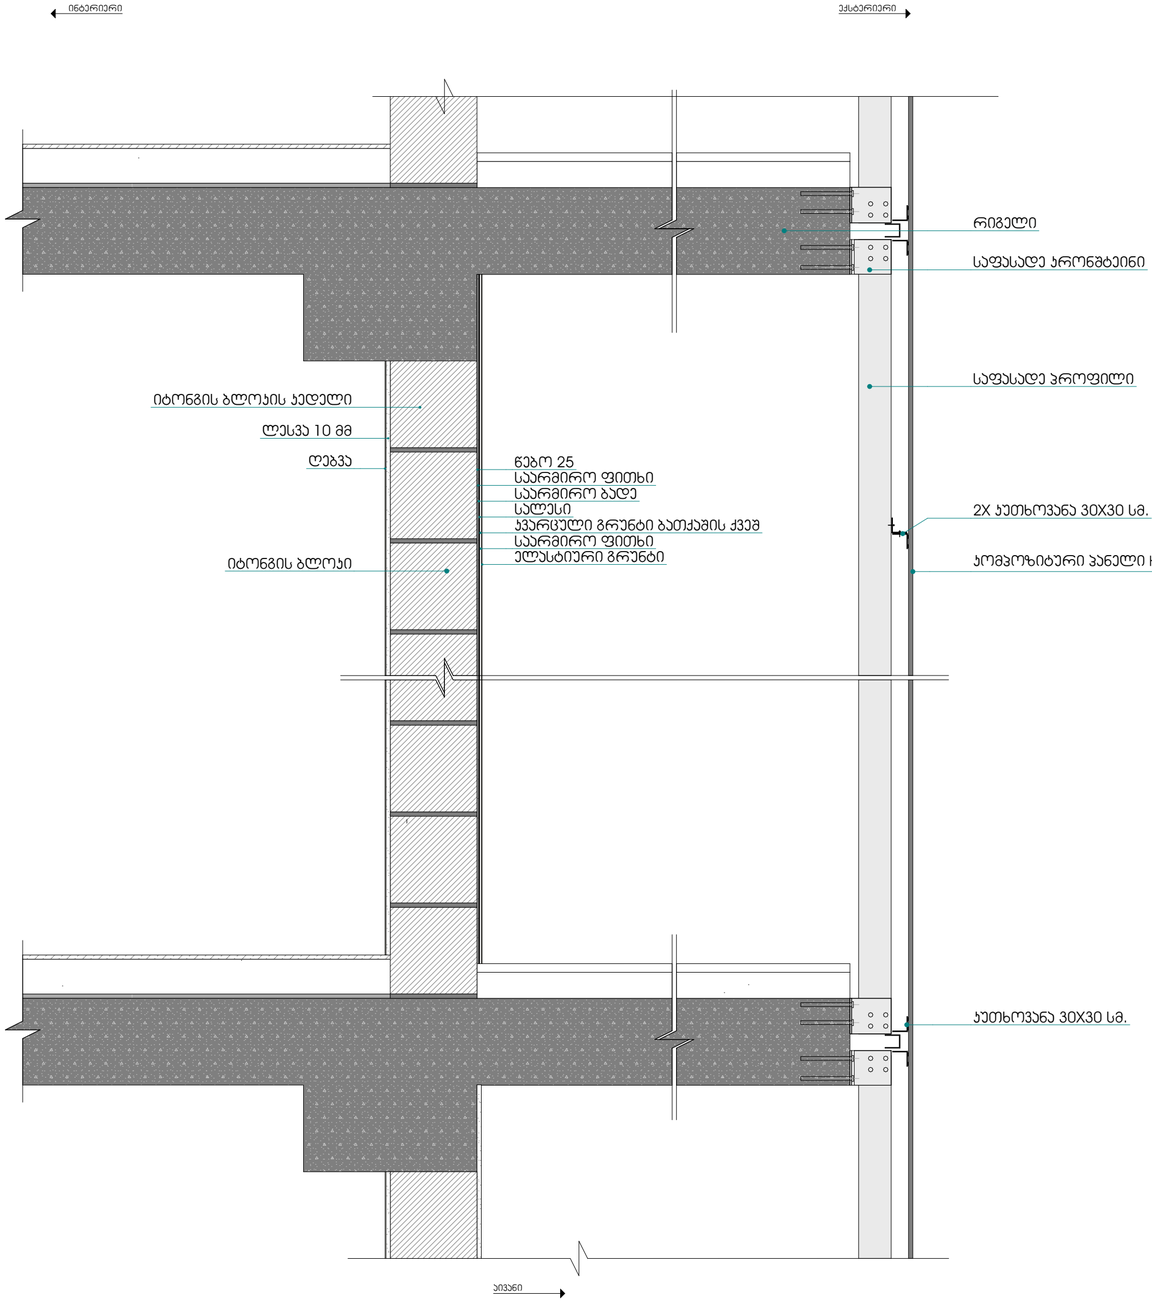

მრავალბინიანი საცხოვრებელი სახლი "აღმაშენებლის ხეივანი"

ობიექტის მისამართი: ქ. თბილისი, ღავით აღმაშენებლის ხეივანი, №217

დამკვეთი

შ.პ.ს. "ისთეით დეველოპმენტი"

საიდენტიფიკაციო კოდი: 405303023

სიტუაციური სქემა



შენიშვნები:

* ნახაზი შესრულებულია სანტიმეტრებში
* ნახაზზე მოცემულია არქიტექტურული და კონსტრუქციული ნიშნულები
* არქიტექტურულ გეგმებზე დატანილია ხანძარსაწინააღმდეგო სისტემა

პიროგიითი აღნიშნები

- საპაკასტრო ხაზღვარი
- განაშენიანების რეგულირების ხაზი
- ჭრილის ხაზი
- ღერძის ხაზი
- +0.00 არქიტექტურული ნიშნული გეგმაზე

საპროექტო ორგანიზაცია

არქი პრომოუშენი

ქ.თბილისი, ჩაიქოვსკის ქუჩა №15
ტელ.: 032 2602602









მთ.არქიტექტორი	ლ. მაღლაკელიძე	
არქიტექტორი	ს. პარპაკაძე	
	რ. შენგელია	
დაამუშავა		
კონსტრუქტორი		
პროექტ. მენეჯერი		

ნახაზის სახელი

ფასადის მოსაპირკეთებელი მასალები

ფურცლის სახელი	ფურცელი
ფასადები (G ბლოკი)	.05.4.5
ფორმატი: A2	მასშტაბი
თარიღი	რევიზია №

ალუმინის კარ-ფანჯრის სპეციფიკაცია (G ბლოკი)

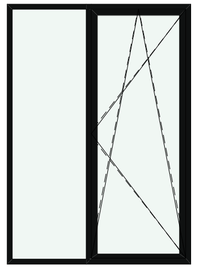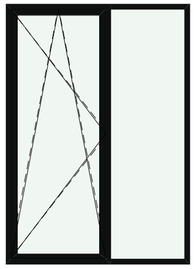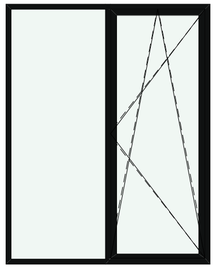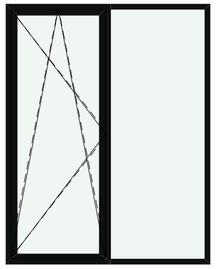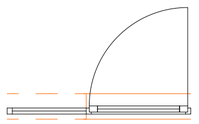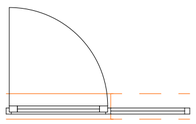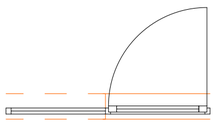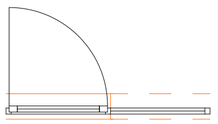მარკირება	კ.ფ-1	კ.ფ-2	კ.ფ-3	კ.ფ-4
სქემატური ნახაზი				
გეგმა	 1,800	 1,800	 2,000	 2,000
ზომა	1,800×2,550	1,800×2,550	2,000×2,550	2,000×2,550
სახელურის ტიპი				
ფართი	4.6	4.6	5.1	5.1
რაოდენობა	78	65	91	78

მრავალბინიანი საცხოვრებელი სახლი "აღმაშენებლის ხეივანი"

ობიექტის მისამართი: ქ. თბილისი, დავით აღმაშენებლის ხეივანი, №217

დამკვეთი

შ.პ.ს. "ისთეით დეველოპმენტი"

საიდენტიფიკაციო კოდი: 405303023

სიტუაციური სქემა



შენიშვნები:

* ნახაზი შესრულებულია სანტიმეტრებში
* ნახაზზე მოცემულია არქიტექტურული და კონსტრუქციული ნიშნულები
* არქიტექტურულ გეგმებზე დატანილია ხანძარსაწინააღმდეგო სისტემა

კითხვითი აღნიშვნები

- საკადასტრო საზღვარი
- განაშენიანების რეგულირების ხაზი
- 1 ჭრილის ხაზი
- 1 ღერძის ხაზი
- +0.00 არქიტექტურული ნიშნული გეგმაზე

საპროექტო ორგანიზაცია

არქი პრომოშენი

ქ.თბილისი, ნ.ლორთქიფანიძის ქუჩა №15
ტელ: 032 2602602

თანამდებობა	გვარი	ხელმოწერა
მთ.არქიტექტორი	ლ. გალდავაძე	
არქიტექტორი	ს. ბარბაქაძე	
	რ. შენგელია	
ჯგუფის		
კონსტრუქტორი		
პროექტ. მენეჯერი		

ნახაზის სახელი

კარ-ფანჯრის სპეციფიკაცია

ფურცლის სახელი	ფურცელი
ფასადები (G ბლოკი)	.05.4.6
ფორმატი	მასშტაბი
A2	1:0.43
თარიღი	რევიზია №