

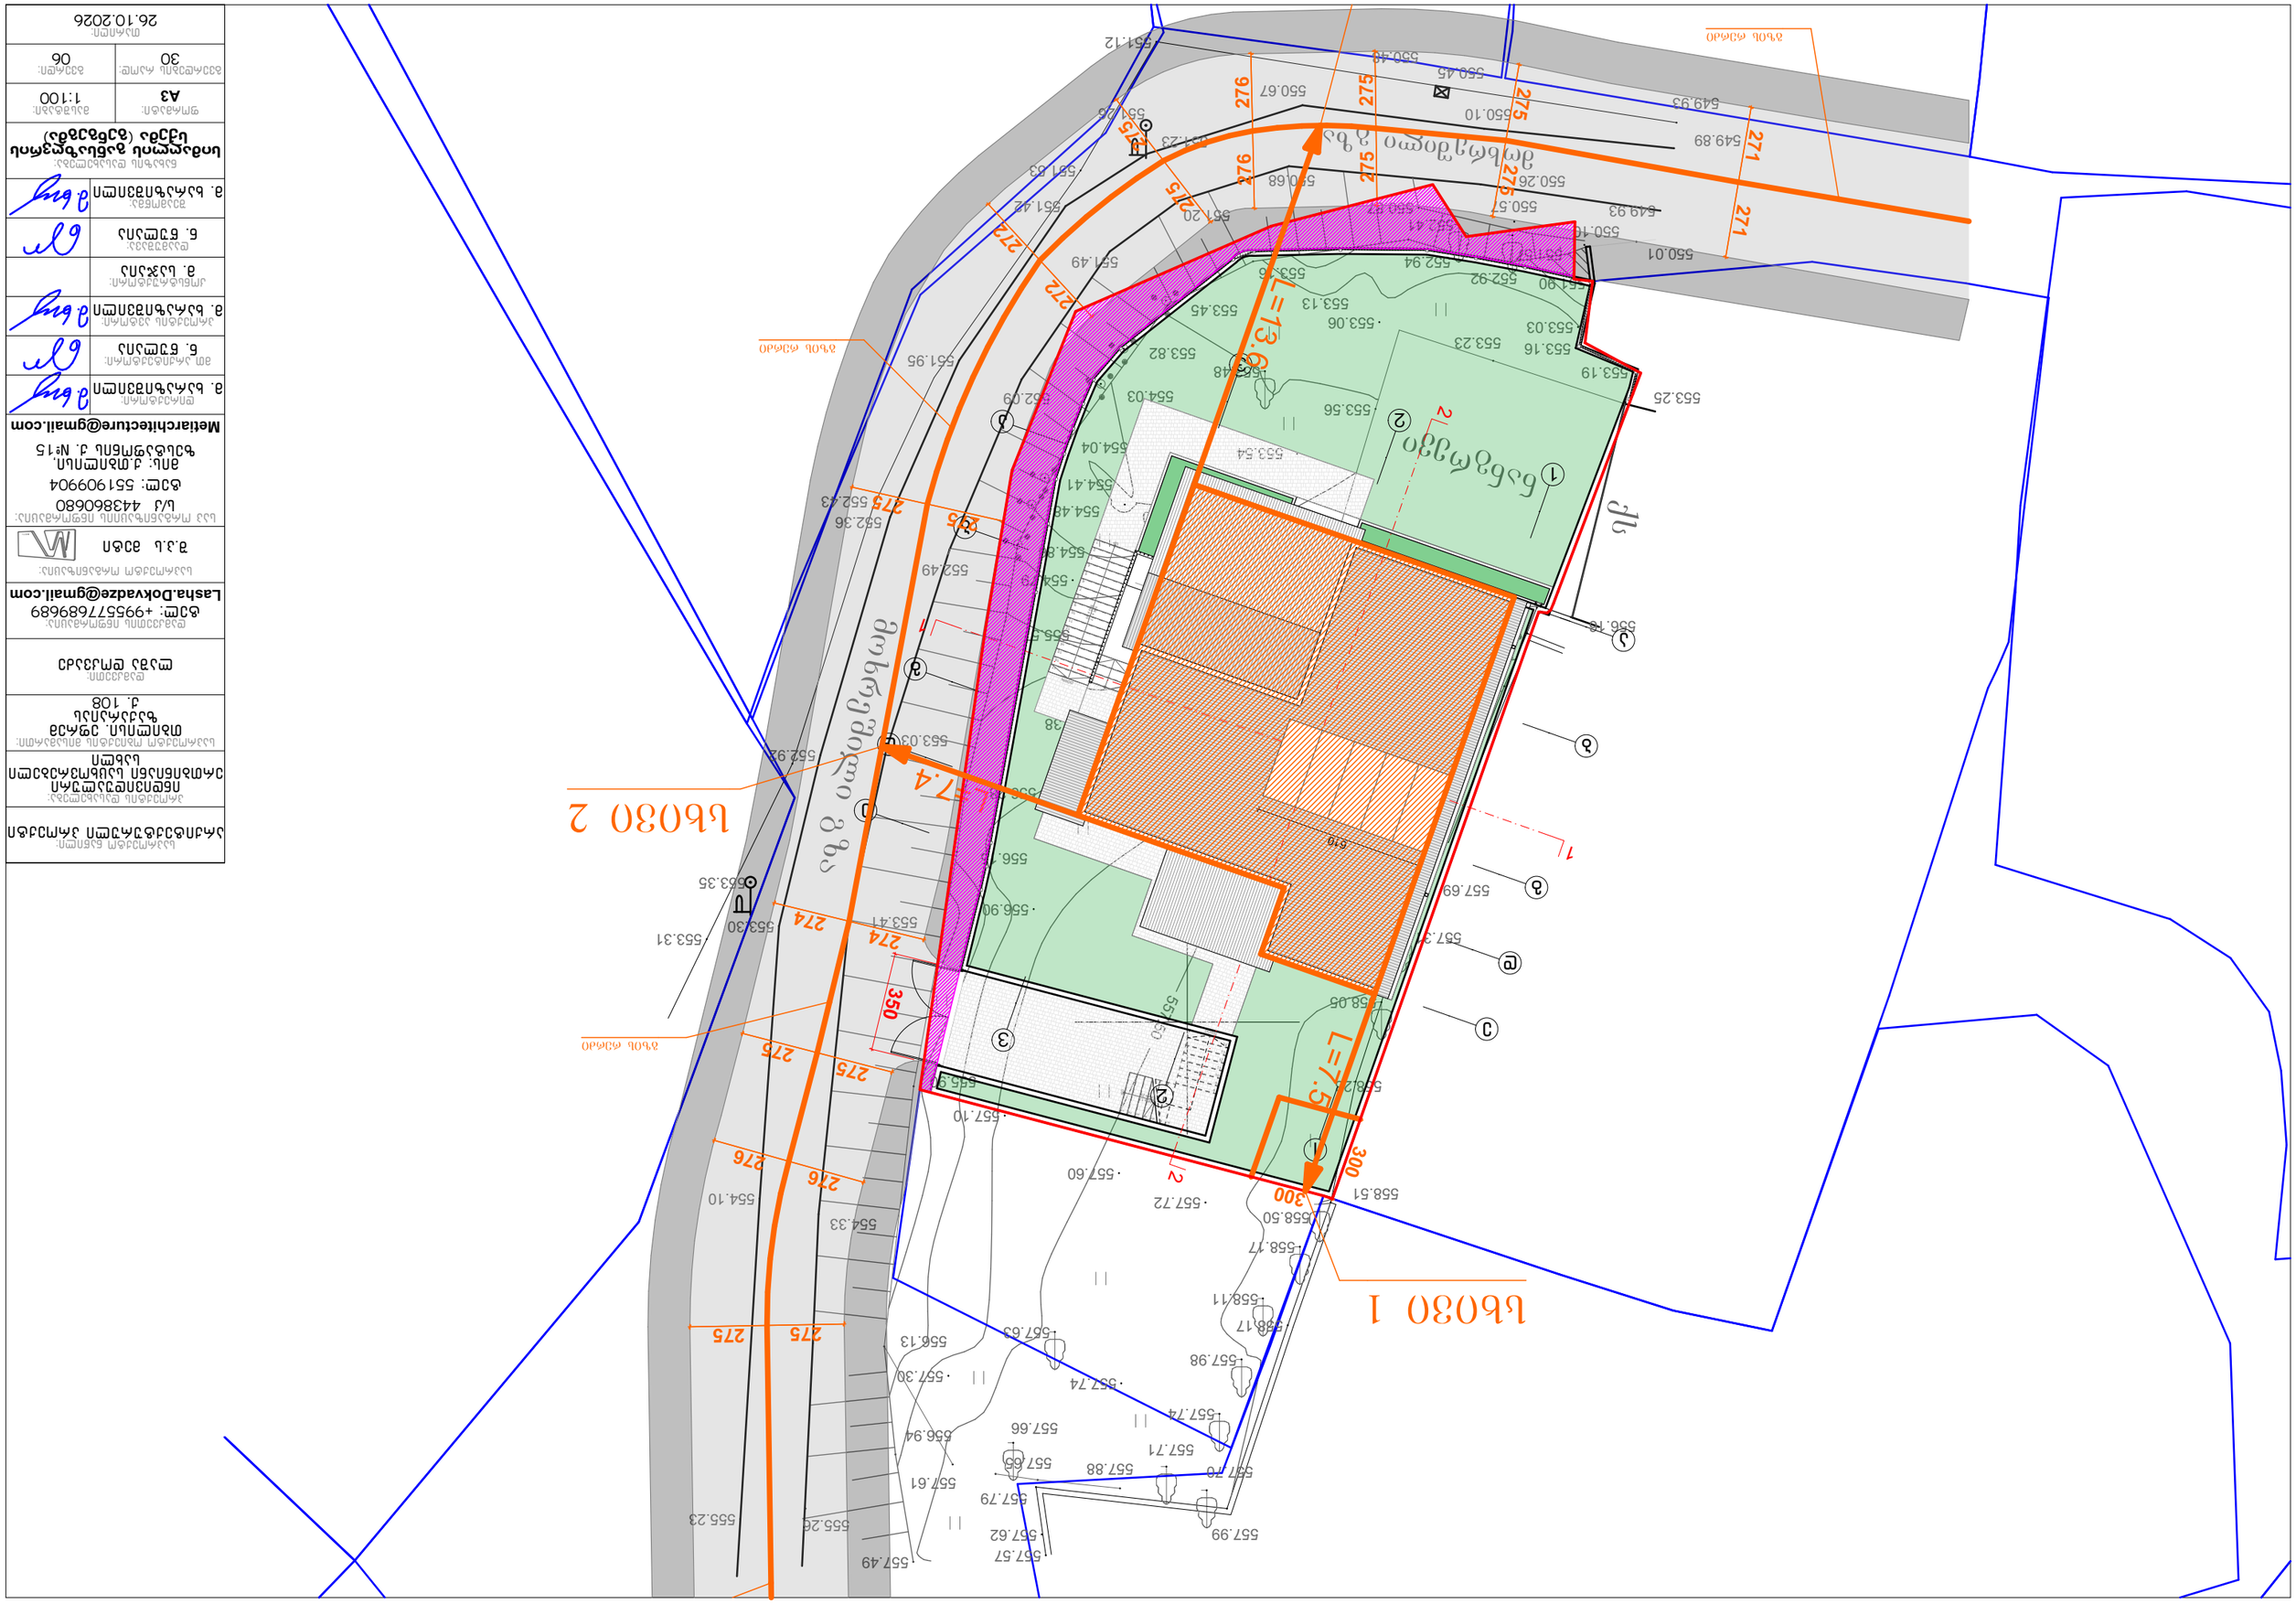




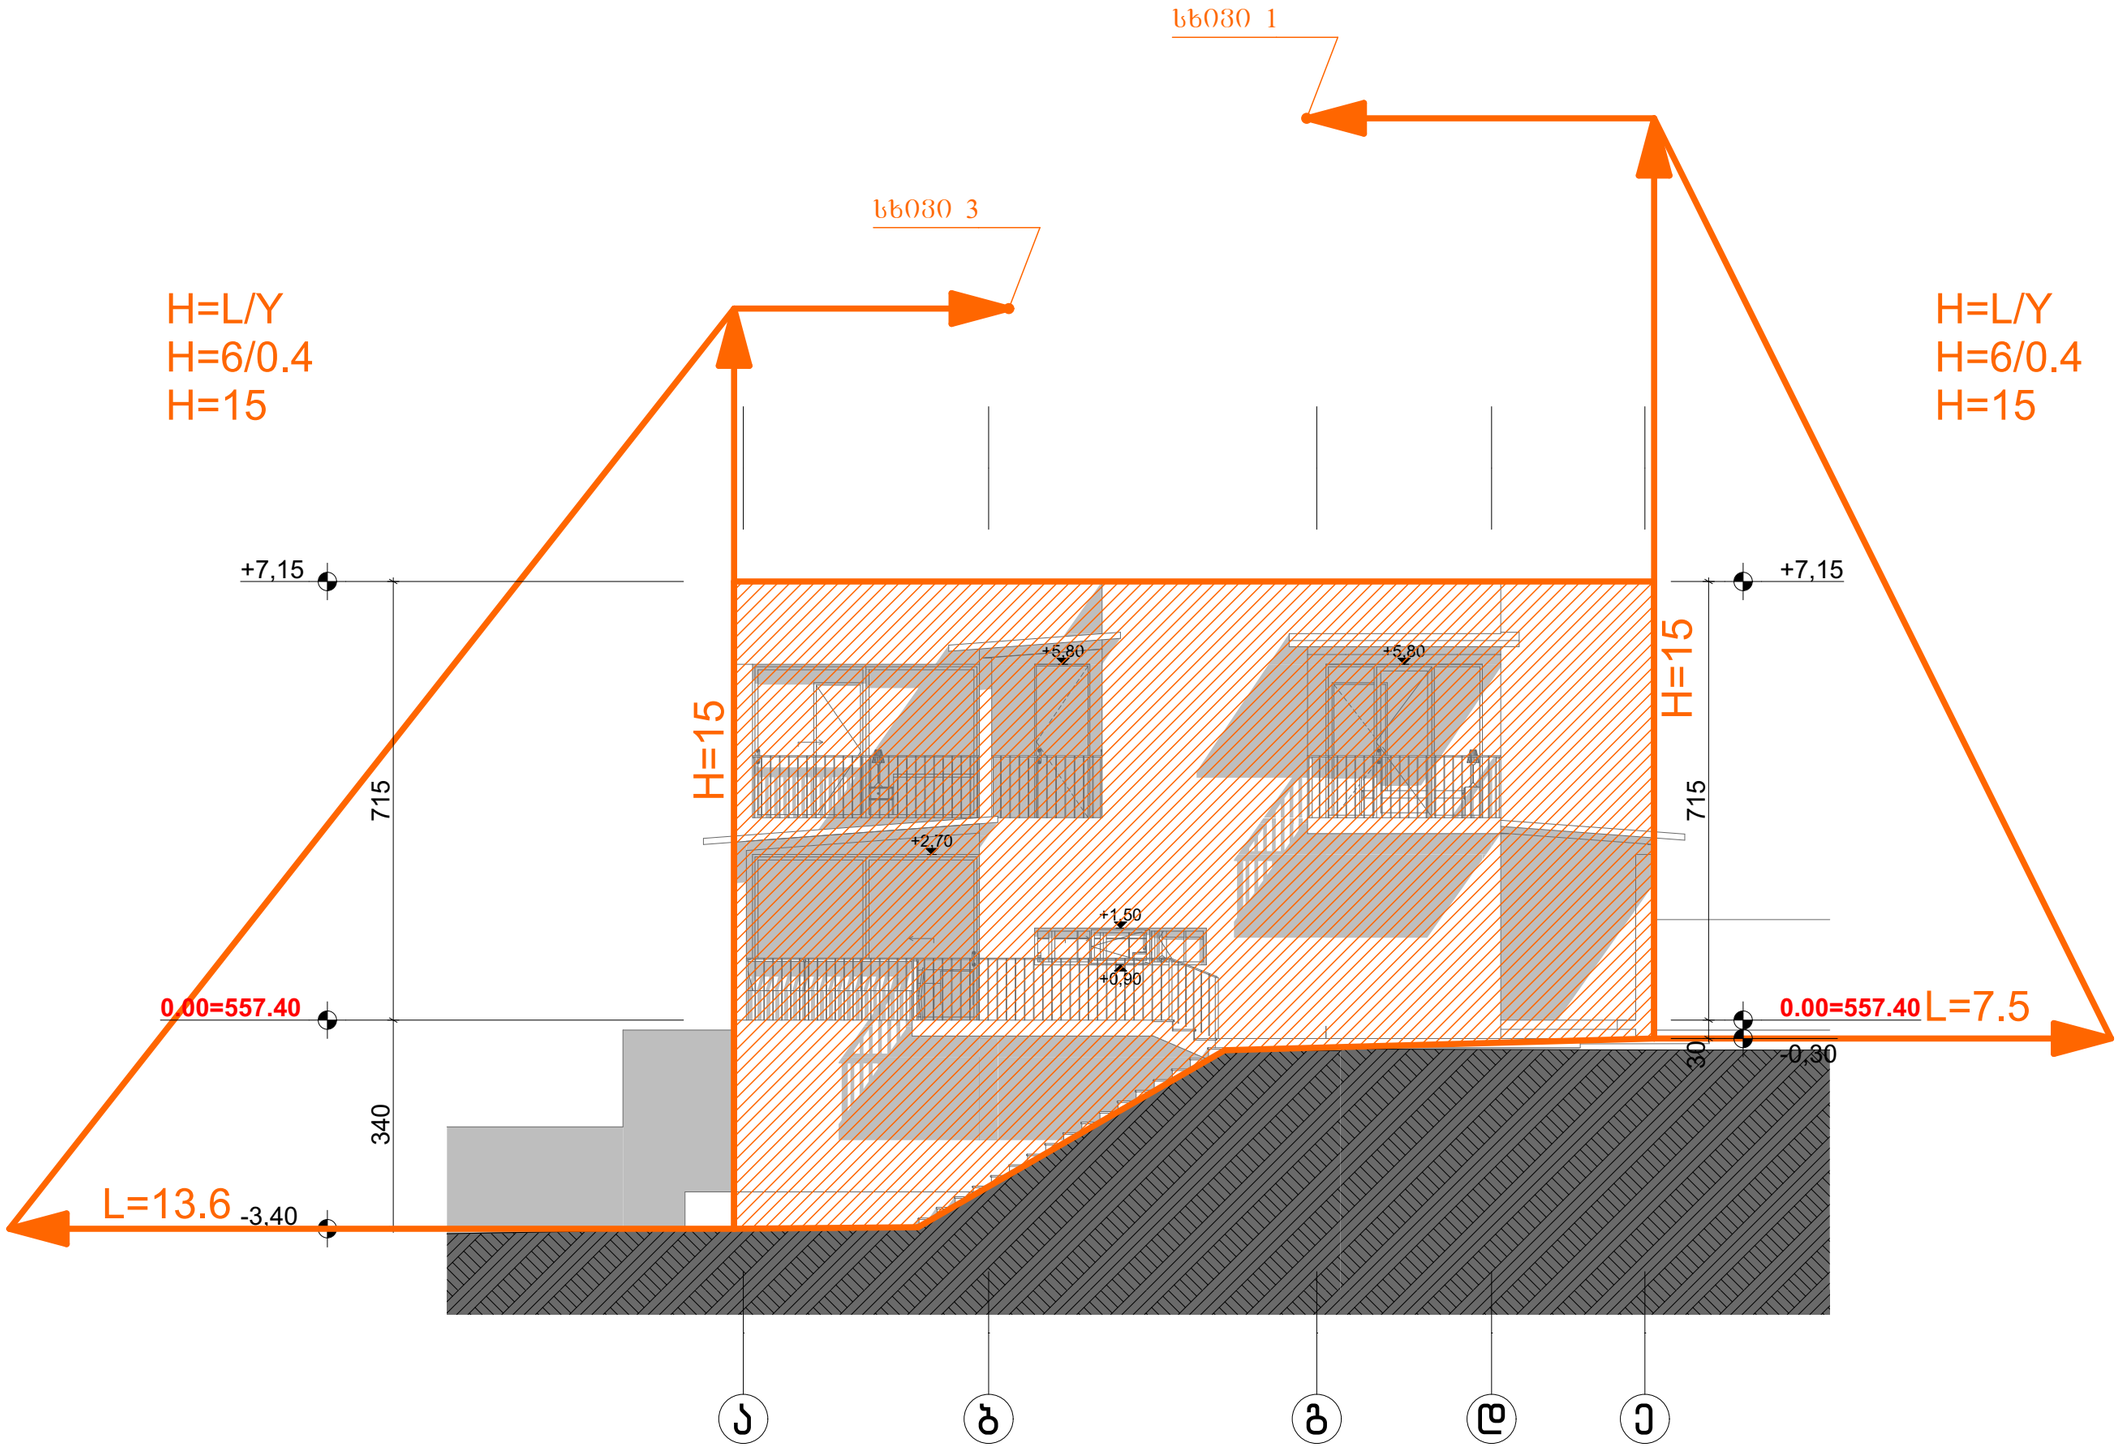

საპროექტო ნაწილი:	არქიტექტურული პროექტი
პროექტის დასახელება:	ინდივიდუალური ერთბინიანი საცხოვრებელი სახლი
საპროექტო ობიექტის მისამართი:	თბილისი, ეფრემ ზაქარაიას ქ. 108
დამკვეთი:	ლაშა დოკვაძე
დამკვეთის ინფორმაცია:	ტელ: +995577689689 Lasha.Dokvadze@gmail.com
საპროექტო ორგანიზაცია:	შ.პ.ს მეტი
სპა ორგანიზაციის ინფორმაცია:	ს/კ 443860680 ტელ: 551909904 მის: ქ.თბილისი, ზესტაფონის ქ. №15 Metiarchitecture@gmail.com
დირექტორი:	მ. ხარაზიშვილი
მთ. არქიტექტორი:	ნ. წულაია
პროექტის ავტორი:	მ. ხარაზიშვილი
კონსტრუქტორი:	მ. საჯაია
დაკვეთა:	ნ. წულაია
შეკვეთა:	მ. ხარაზიშვილი
ნახაზის დასახელება:	სიმაღლის განსაზღვრის სქემა (ფასადი 1)
ფორმატი: A3	მასშტაბი: 1:100
გვერდების რაოდ: 30	გვერდი: 06
თარიღი:	26.10.2026

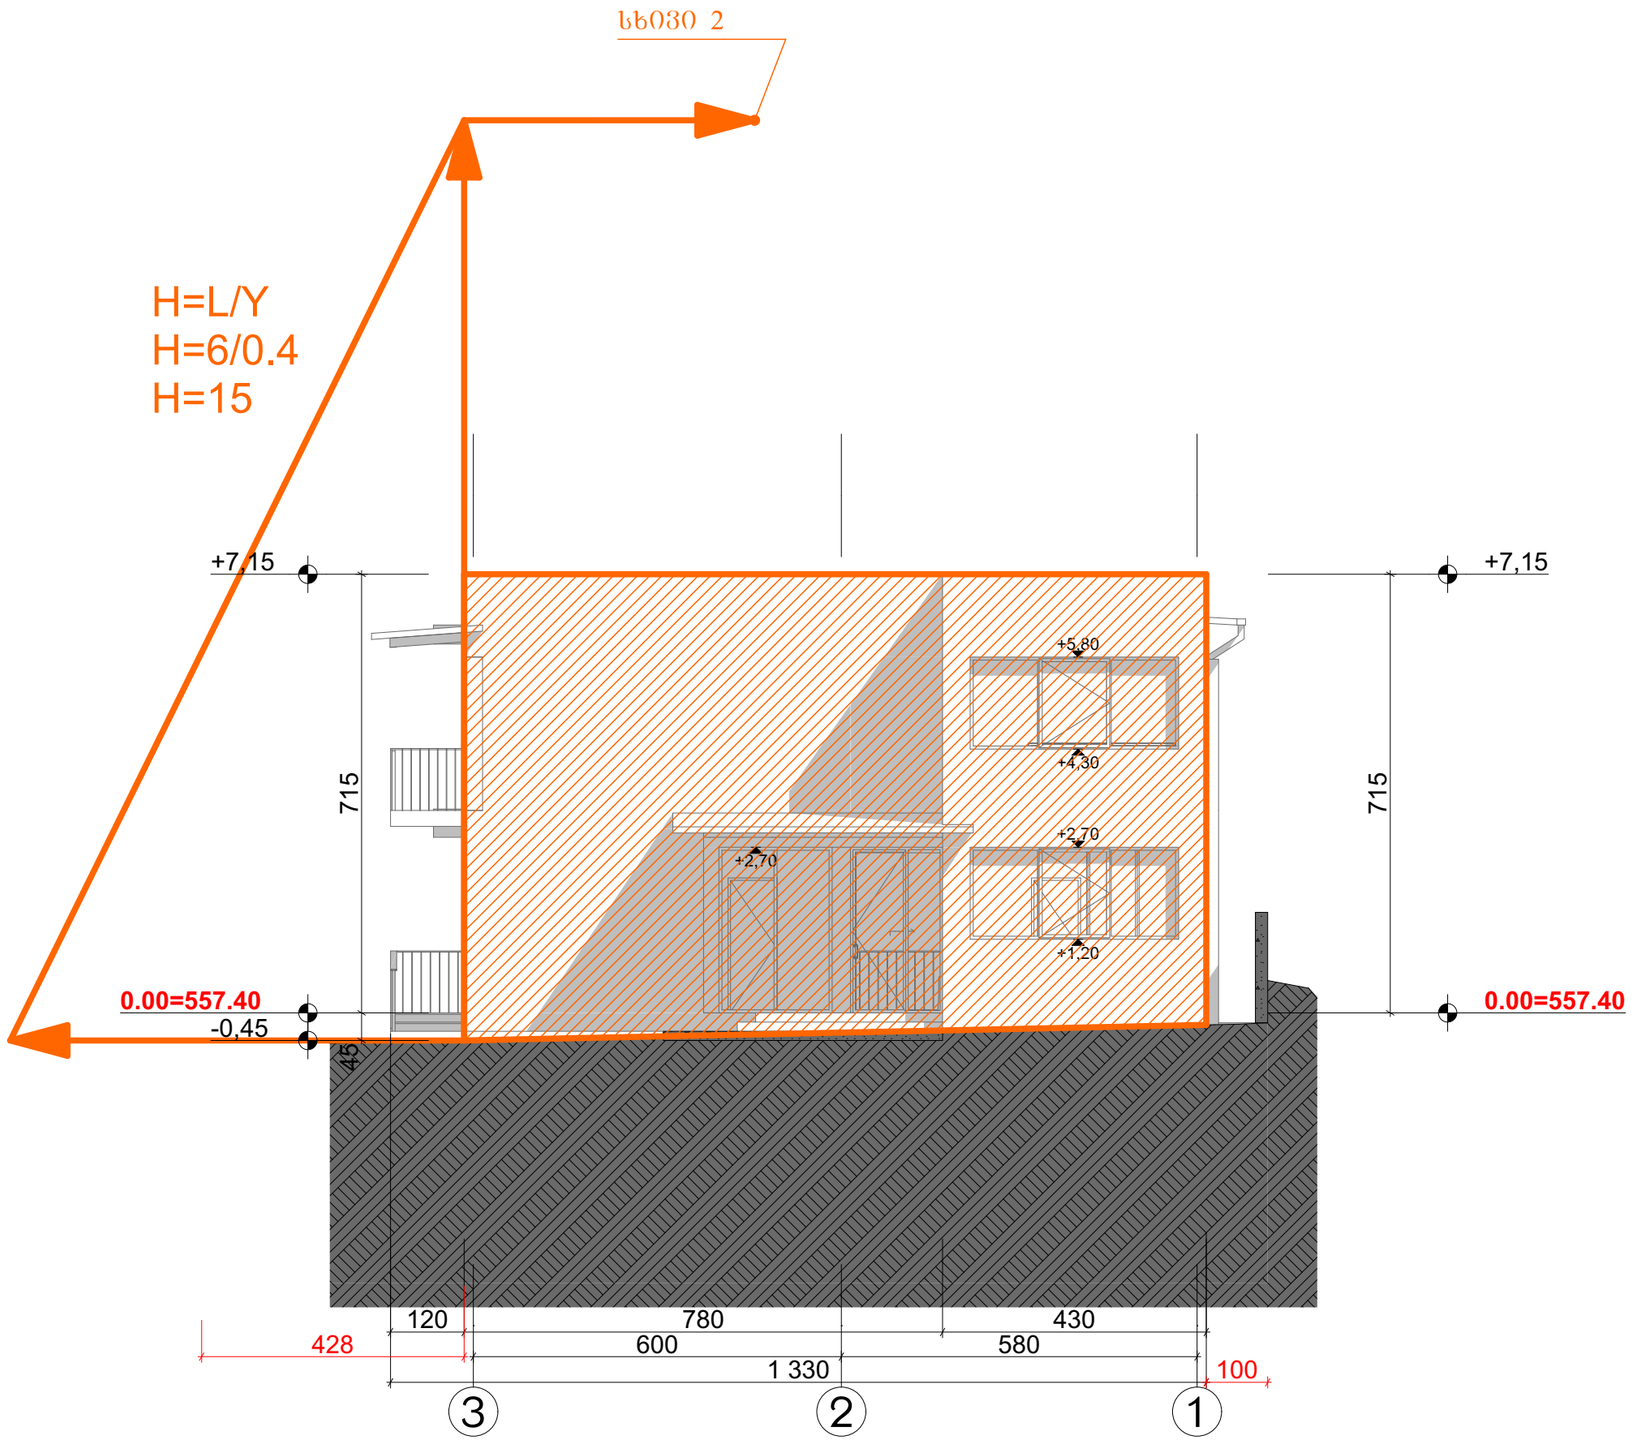

საპროექტო ნაწილი:	არქიტექტურული პროექტი
პროექტის დასახელება:	ინდივიდუალური ერთბინიანი საცხოვრებელი სახლი
საპროექტო ობიექტის მისამართი:	თბილისი, ეფრემ ზაქარაიას ქ. 108
დამკვეთი:	ლაშა დოკვაძე
დამკვეთის ინფორმაცია:	ტელ: +995577689689 Lasha.Dokvadze@gmail.com
საპროექტო ორგანიზაცია:	შ.პ.ს მეტი
სპ ორგანიზაციის ინფორმაცია:	ს/კ 443860680 ტელ: 551909904 მის: ქ.თბილისი, ზესტაფონის ქ. №15 Metiarchitecture@gmail.com
დირექტორი:	მ. ხარაზიშვილი
მთ არქიტექტორი:	ნ. წულაია
პროექტის ავტორი:	მ. ხარაზიშვილი
კონსტრუქტორი:	მ. საჯაია
დაამუშავა:	ნ. წულაია
შეამოწმა:	მ. ხარაზიშვილი
ნახაზის დასახელება:	**სიმაღლის განსაზღვრის სქემა (ფასადი 2)**
ფორმატი: **A3**	მასშტაბი: 1:100
გვერდების რაოდ: 30	გვერდი: 06
თარიღი:	26.10.2026