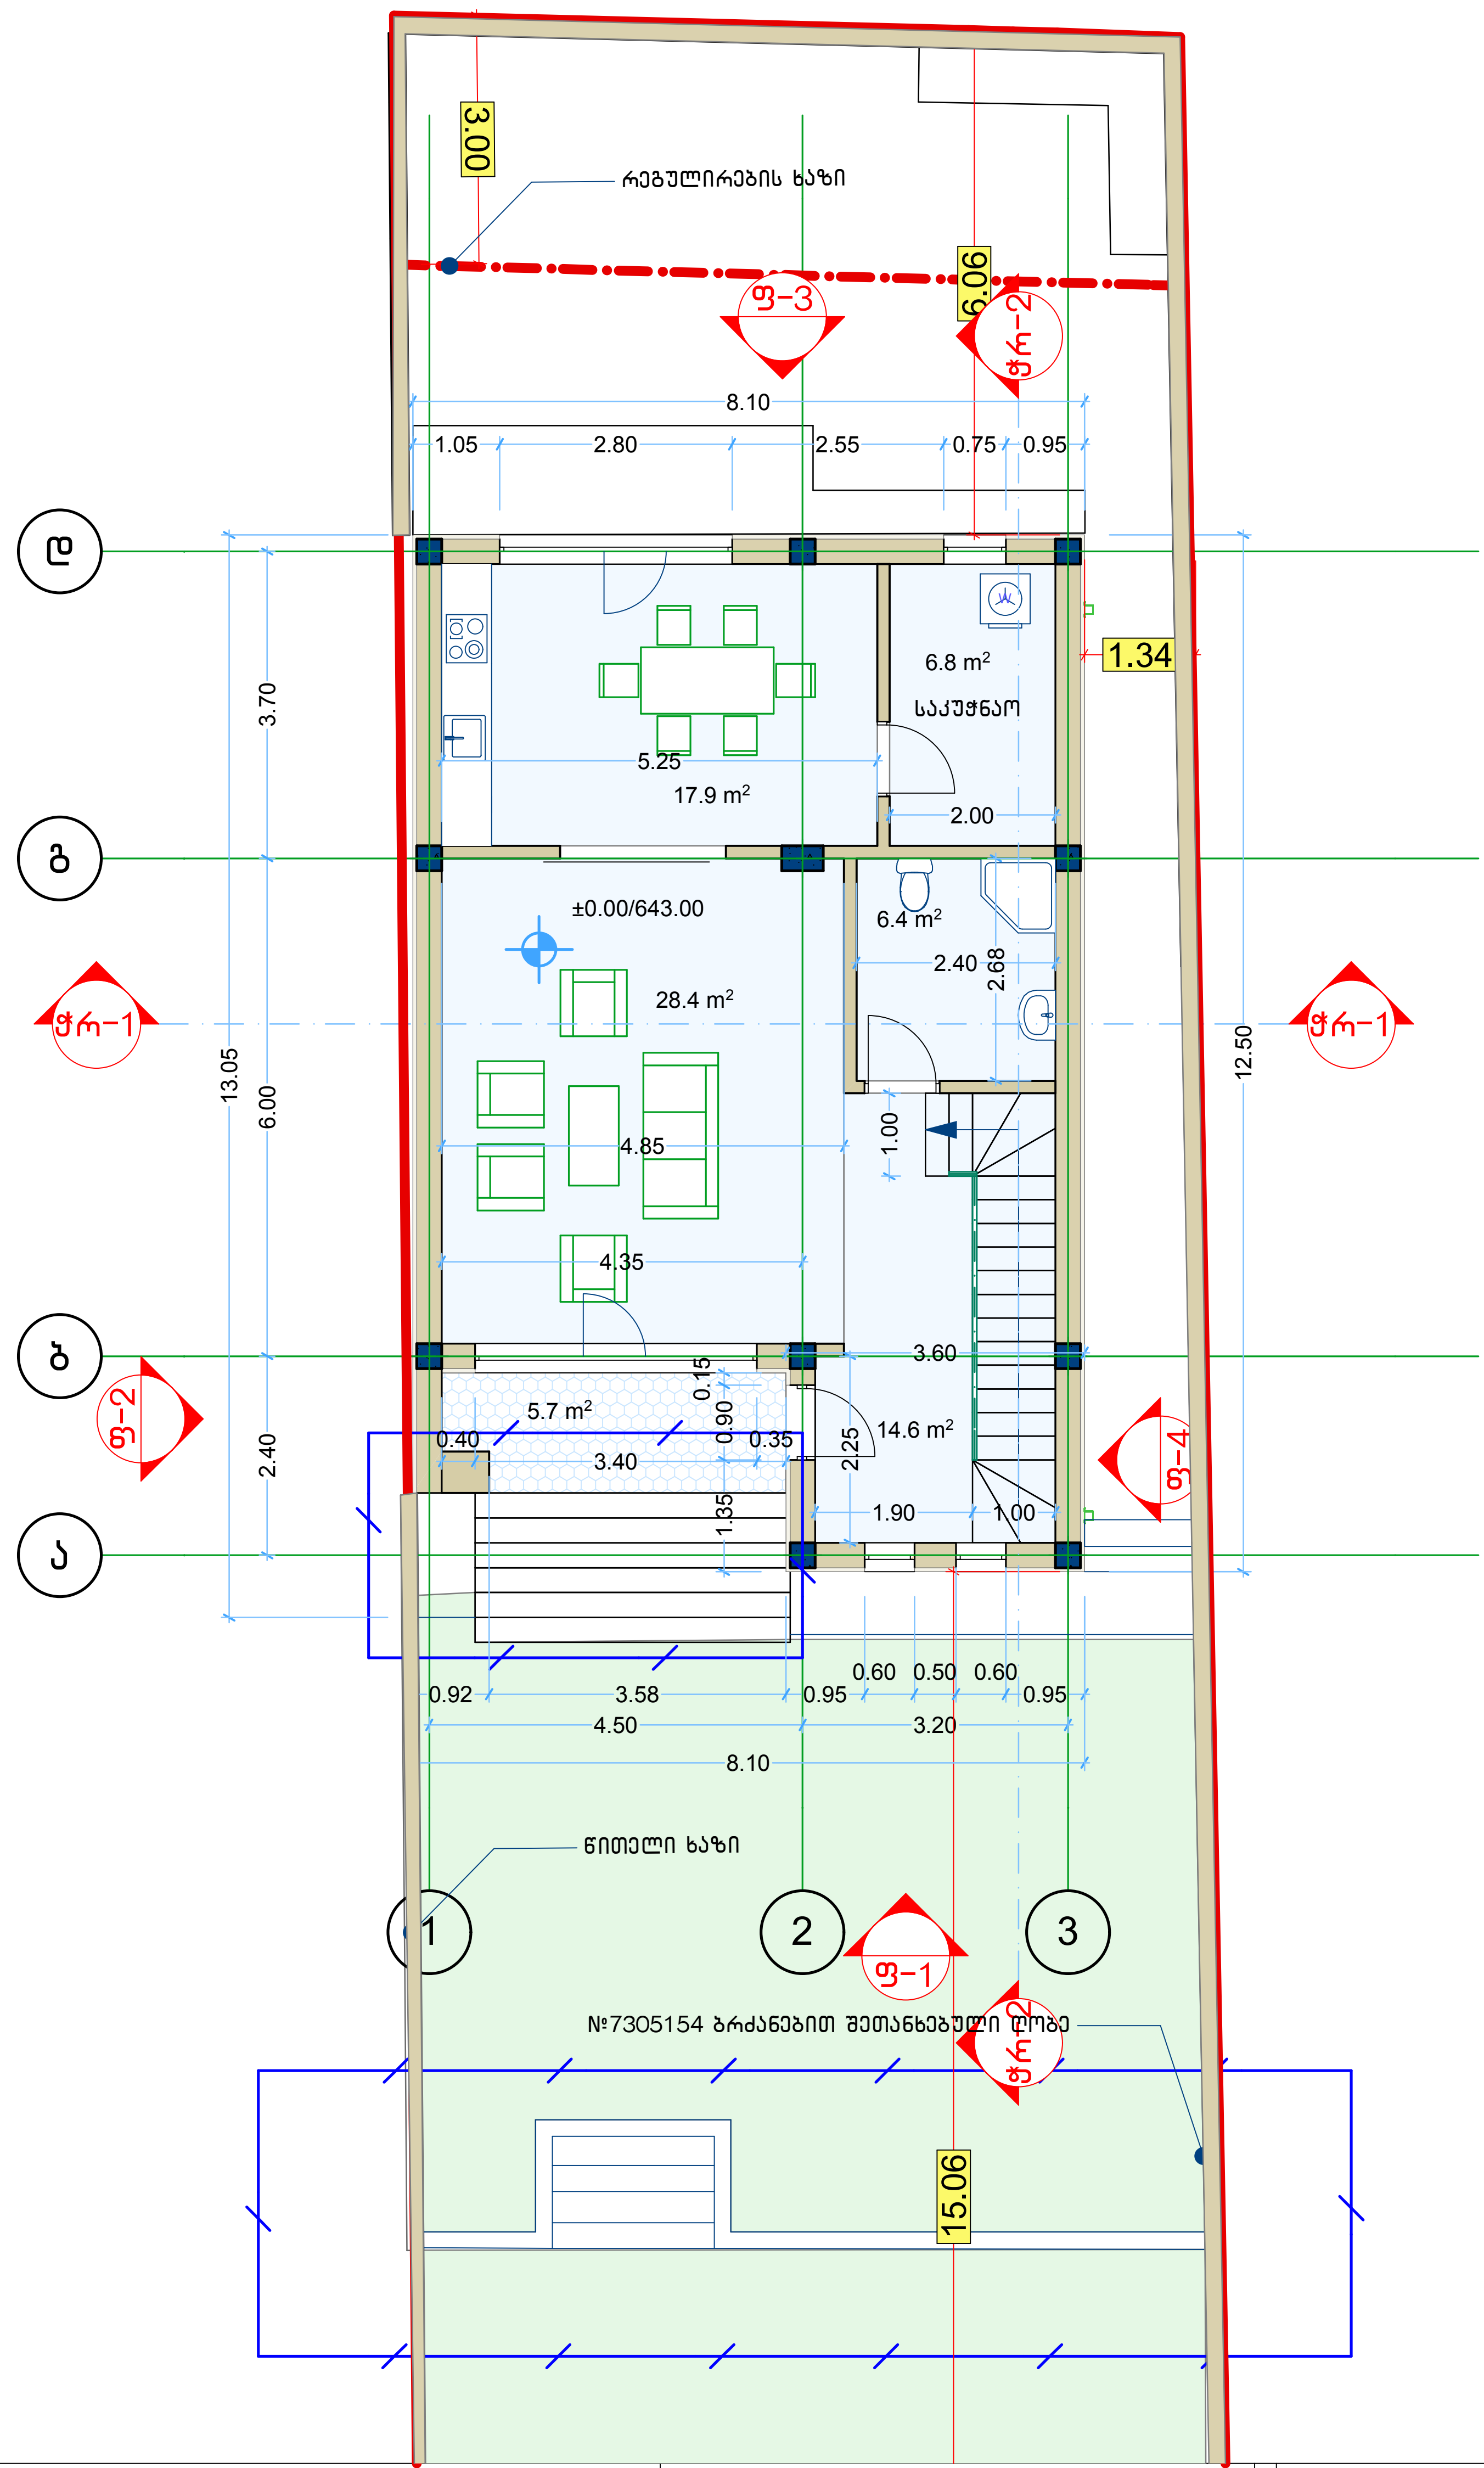



LASHA ZHORZHOLIANI


შპს „ლაშამაქსი"
Ltd „LASHAMAX"
(+995) 599518615
Lashamax@gmail.com

პირობითი აღნიშვნა

| | | |
|---|---|---|
| ფ−1 ფასადი | კედლები | ა 1 ღერძის ხაზები |
| ჭრ−1 ჭრილი | ტიხრები | |
| 3,30 ნიშნულები | კოლონა | |

| პროექტის სახელწოდება | | |
|---|---|---|
| ინდ. ერთ. საცხოვრ. სახლი. | | |
| გვერდის დასახელება | | |
| გეგმა 0.00 მ ნიშნულზე | | |
| საპროექტო ტერიტორიის მისამართი | | |
| ქ.თბილისი. ქვემო აჭარის ქ. | | |
| დასახელება | ხელმოწერა | ვინაობა |
| დამკვეთი | | დ. ჯამალაშვილი |

| თანამდებობა | ხელმოწერა | ვინაობა |
|---|---|---|
| დირექტორი | [signature] | გ.ჟორჟოლიანი |
| არქიტექტორი | [signature] | გ.ჟორჟოლიანი |
| მასშტაბი | 1:100 | გვერდი / ფურცელი A-3 |
| თარიღი | | |

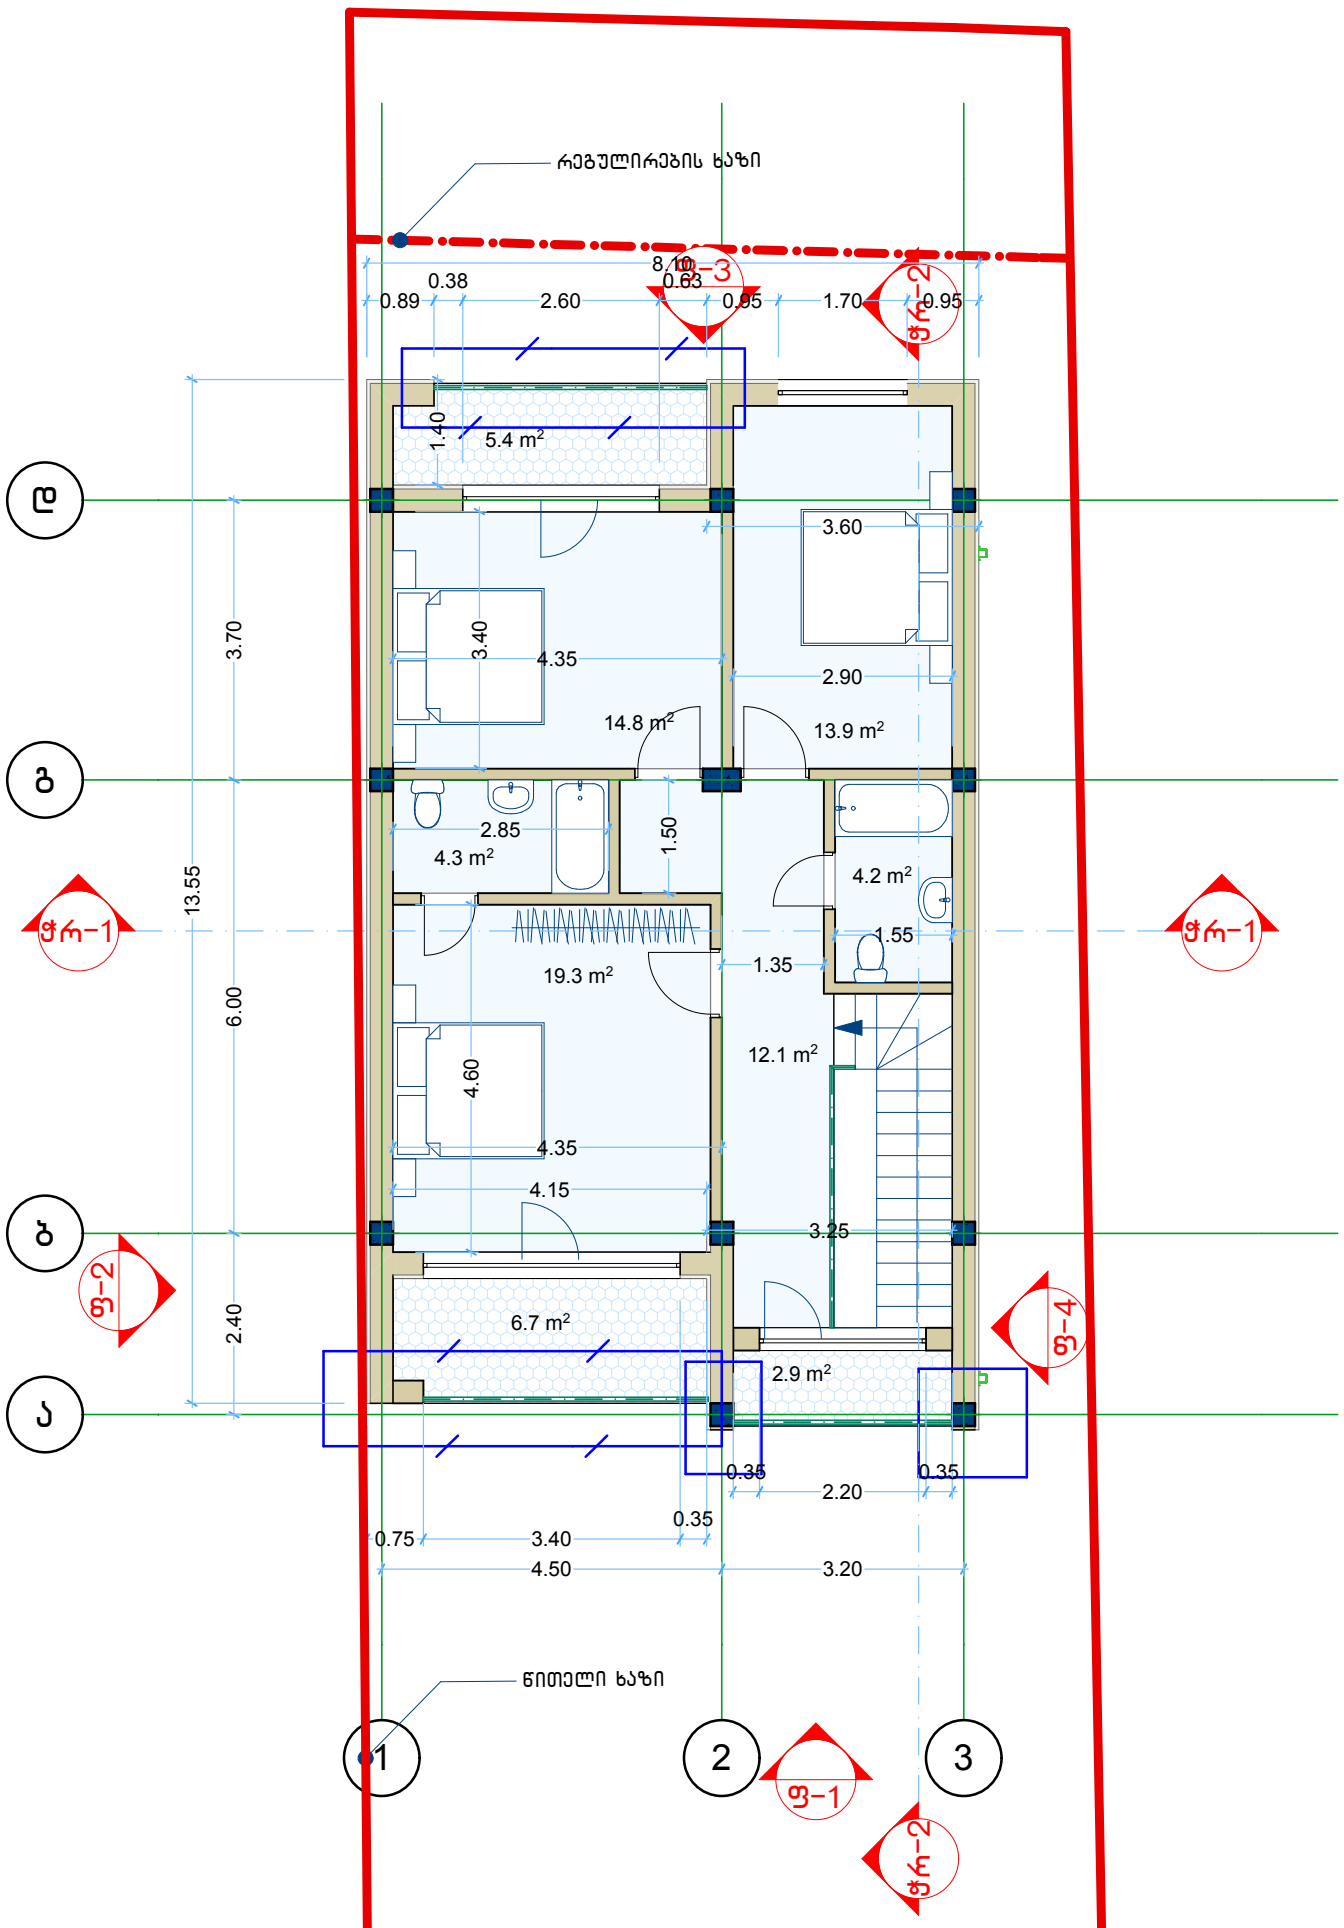


LASHA ZHORZHOLIANI
შპს „ლაშამაქსი“
Ltd „LASHAMAX“
(+995) 599518615
Lashamax@gmail.com

პირობითი აღნიშვნა

ფ-1 ფასადი

ჭრ-1 ჭრილი

3,30 ნიშნულები

კედლები

ტიხრები

კოლონა

ა 1 ღერძის ხაზები

პროექტის სახელწოდება

ინდ. ერთ. საცხოვრ. სახლი.

გვერდის დასახელება

გეგმა 3.30 მ ნიშნულზე


საპროექტო ტერიტორიის მისამართი

ქ.თბილისი. ქვემო აჭარის ქ.

| დასახელება | ხელმოწერა | ვინაობა |
|---|---|---|
| დამკვეთი | | დ. ჯამალაშვილი |
| | | |

| თანამდებობა | ხელმოწერა | ვინაობა |
|---|---|---|
| დირექტორი | | გ.ჟორჟოლიანი |
| არქიტექტორი | | გ.ჟორჟოლიანი |
| | | |

| მასშტაბი | 1:100 | გვერდი | ფურცელი |
|---|---|---|---|
| თარიღი | | | A-3 |

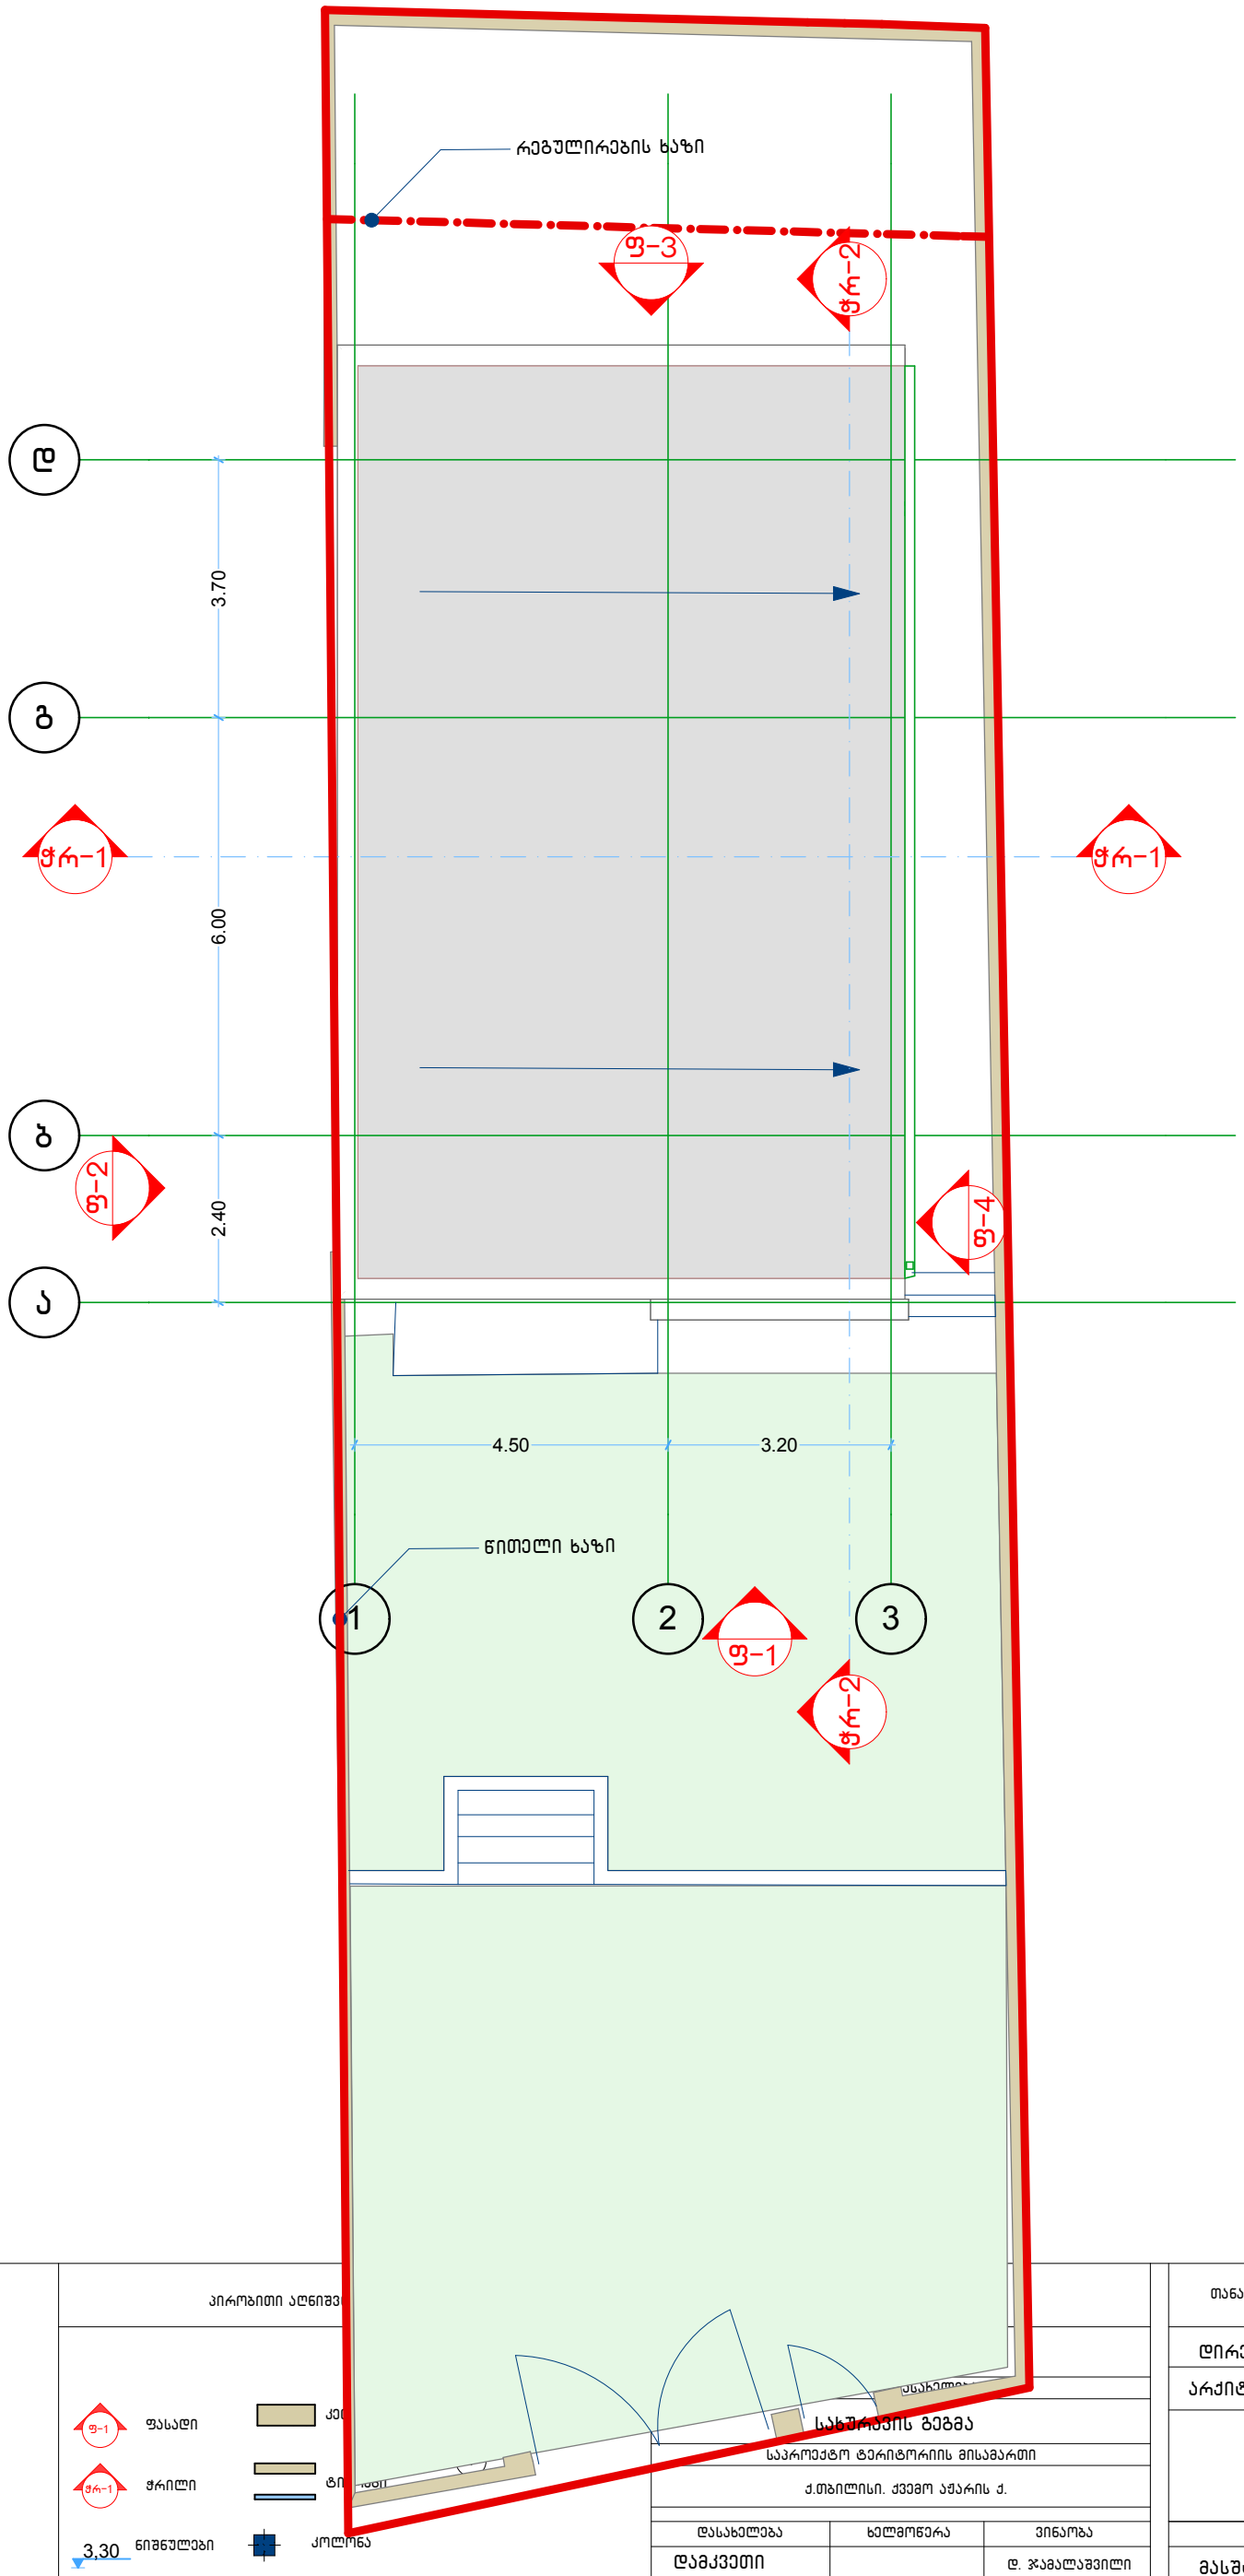


LASHA ZHORZHOLIANI
შპს „ლაშამაქსი“
Ltd „LASHAMAX“
(+995) 599518615
Lashamax@gmail.com

პირობითი აღნიშვ

ფ-1 ფასადი

ჭრ-1 ჭრილი

3,30 ნიშნულები

კე

ტი

კოლონა

სახურავის გეგმა

საპროექტო ტერიტორიის მისამართი


ქ.თბილისი. ქვემო აჭარის ქ.

| დასახელება | ხელმოწერა | ვინაობა |
|---|---|---|
| დამკვეთი | | დ. ჯამალაშვილი |
| | | |


| თანამდებობა | ხელმოწერა | ვინაობა |
|---|---|---|
| დირექტორი | | გ.ჟორჟოლიანი |
| არქიტექტორი | | გ.ჟორჟოლიანი |
| | | |

| მასშტაბი | 1:100 | გვერდი | ფურცელი |
|---|---|---|---|
| თარიღი | | | A-3 |


## განაშენიანების კროკები

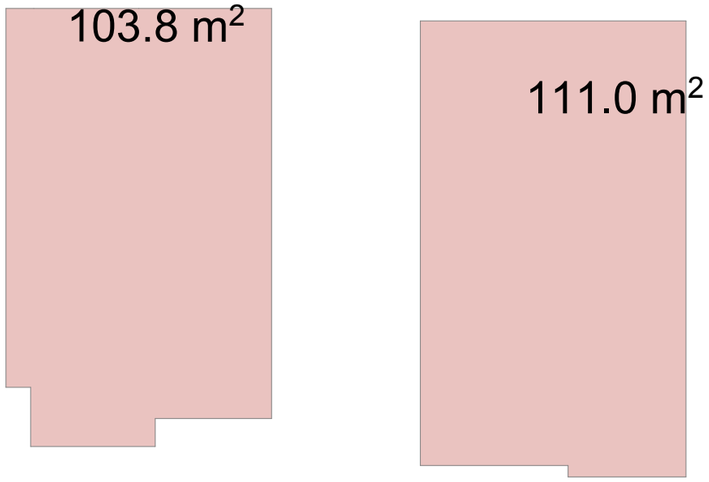



## კ1 კროკები

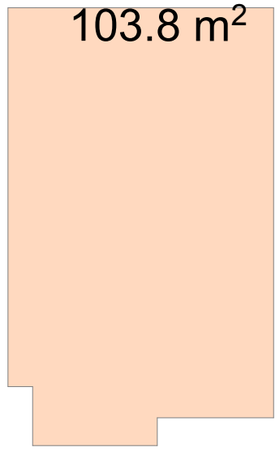



## საყრდენი კედელი

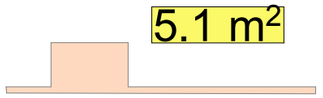


## კ2 კროკები

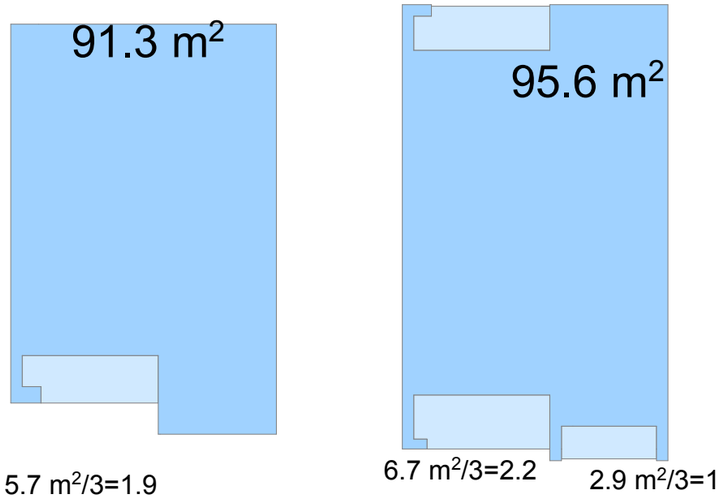


## კ3 კროკები

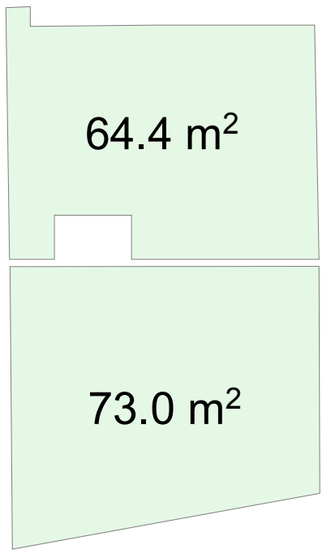


ნაკვეთის ფართი 338

განაშენიანების ფართი 216.5

კ1=(103.8,,შენობა"+5.1,,საკრდენი")/338=0.3

კ2=193.8/338=0.6

კ3=137.4/338=0.4

საზაფხულო ფართი 20.7

საცხოვრებელი ფართი 142.7

სიმაღლე 0.00 მ ზემოთ 7.45

სიმაღლე 0.0 მ ქვემოთ 2.30


შპს „ლაშამაქსი“
Ltd „LASHAMAX“
(+995) 599518615
Lashamax@gmail.com
LASHA ZHORZHOLIANI


შენიშვნები

1. ბეტმეზზე ზომები მოცემულია მმ-ში ჭრილებზე და ფასადებზე მ-ში
2. მშენებლობისც პროცესში ცვლილება შეთანხმებული უნდა იყოს პროექტის ავტორთან

პირობითი აღნიშვნა

ფ-1 ფასადი

ჭრ-1 ჭრილი

კედლები

ტიხრები

ღერძის ხაზები

ა 1

კოლონა

3.30 ნიშნულები

| პროექტის სახელწოდება |
|---|
| ინდ. ერთ. საცხოვრ. სახლი. |
| **გვერდის დასახელება** |
| |
| **საპროექტო ტერიტორიის მისამართი** |
| ქ.თბილისი. ქვემო აჭარის ქ. |

| დასახელება | ხელმოწერა | ვინაობა |
|---|---|---|
| დამკვეთი | | დ. ჯამალაშვილი |
| | | |

| თანამდებობა | ხელმოწერა | ვინაობა |
|---|---|---|
| დირექტორი | | გ.ჭორჭოლიანი |
| არქიტექტორი | | გ.ჭორჭოლიანი |
| | | |

| მასშტაბი | 1:100 | გვერდი | ფურცელი |
|---|---|---|---|
| თარიღი | | | A-3 |