შენობა-ნაგებობის უსაფრთხოების წესებთან შესაბამისობის ანალიზი

გამოყენებული წესები - „შენობა-ნაგებობის უსაფრთხოების წესები“

ჩამოთვალეთ შენობის დაკავებულებები და აღწერეთ თითოეული გამოყენება
მცირე საფრთხის შემცველი სასაწყობო ჯგუფი სწ-2. (ლითონის მასალის სხვადასხვა ნაკეთობების შესანახი საწყობი 0.00 ნიშნულზე)

კონსტრუქციის ტიპი:	I B

დასაშვები სიმაღლე მიწის დონის ზემოთ ცხრილი 503-ის მიხედვით:	48.8 მ.
საპროექტო შენობის სიმაღლე მიწის დონის ზემოთ:	10.0 მ.

სართულიანობის შეზღუდვები ცხრილი 503-ის მიხედვით		
დაკავებულობების ჯგუფები	დასაშვები სართულიანობა მიწის დონის ზემოთ	შემოთავაზებული სართულიანობა მიწის დონის ზემოთ
მცირე საფრთხის შემცველი სასაწყობო ჯგუფი სწ-2 (ლითონის მასალის სხვადასხვა ნაკეთობების შესანახი საწყობი 0.00 ნიშნულზე)	11	1

ფართობის შეზღუდვები ცხრილი 503-ის მიხედვით		
დაკავებულობები	დასაშვები ფართობი (ცალკეულ სართულზე)	შემოთავაზებული ფართობი (ცალკეულ სართულზე)
მცირე საფრთხის შემცველი სასაწყობო ჯგუფი სწ-2 (ლითონის მასალის სხვადასხვა ნაკეთობების შესანახი საწყობი 0.00 ნიშნულზე)	7340 კვ.მ.	2820.2 კვ.მ.

გარე არამზიდი კედლის ცეცხლმედეგობისადმი მოთხოვნები ცხრილი 602-ის და 705.8.5 ქვეთავის მიხედვით				
გარე კედელი	ხანძარსაწინააღმდეგო მანძილი (მეტრი)	ცეცხლმედეგობის ხარისხი (საათი)		
		მოთხოვნილი 602-ით	მოთხოვნილი 705.8.5-ით	გათვალისწინებული
1 – 13 ღერძებში	2.5 – 2.9	1 სთ.	0 სთ.	1 სთ.
13 – 1 ღერძებში	9 <	0 სთ.	0 სთ.	1 სთ.
A - E ღერძებში	5.1	1 სთ.	0 სთ.	1 სთ.
E - A ღერძებში	6.0	1 სთ.	0 სთ.	1 სთ.

გარე კედლის ღიობებისადმი მოთხოვნები ცხრილი 705.8-ის მიხედვით							
გარე კედელი	ხანძარსაწინააღმდეგო მანძილი (მეტრი)	კედლის ღიობების ფართობი (კედლის %)					
		დასაშვები			გათვალისწინებული		
		დაცული	დაუცველი საშხეფებით	დაუცველი	დაცული	დაუცველი საშხეფებით	დაუცველი
1 – 13 ღერძებში	2.5 – 2.9	25%	25%	10%			0%
13 – 1 ღერძებში	9 <	აუცილებელი არ არის	აუცილებელი არ არის	შეუზღუდავია			არ იზღუდება
A - E ღერძებში	5.1	75%	75%	25%			21%
E - A ღერძებში	6.0	შეუზღუდავია	შეუზღუდავია	45%			21%

ხანძრისაგან დაცვის სისტემებისადმი მოთხოვნები							
დაკავებულობები/ სივრცეები/გასასვლელი საშუალებები	ავტოსაშხეფი სისტემა	ალტერნატიული ავტომატური ცეცხლსაქრობი სისტემები	სახანძრო განგაშისა, კვამლაღმოჩენი და ცეცხლაღმოჩენი სისტემები	სახანძრო მილდგარების სისტემები	კვამლის საკონტროლო სისტემები	ხელის ცეცხლმაქრები	საავარიო განგაშის სისტემები
სწ-1 ჯგუფი	არა	არა	კი (სახანძრო განგაშის ხელით სამართავი სისტემა); (დამკავებელთა შეტყობინების სისტემა და მხედველობითი განგაშის მოწყობილობები); (კვამლაღმოჩენები); (საავარიო განათება).	კი (II კლასის მილდგარები)	კი	კი	

განიავებისადმი მოთხოვნები		
დაკავებულობები/სივრცეები/გასასვლელი საშუალებები	ბუნებრივი განიავება	ხელოვნური განიავება
მცირე საფრთხის შემცველი სასაწყობო ჯგუფი სწ-2. (ლითონის მასალის სხვადასხვა ნაკეთობების შესანახი საწყობი 0.00 ნიშნულზე)		კი
ტუალეტის ოთახები		კი

თითოეული სართულიდან გასასვლელი საშუალება									
სართულები	დაკავებულობა და დაკავებულობის დატვირთვის ჯამური მაჩვენებელი	მოთხოვნილი გასასვლელების/გასასვლელთან მისადგომის რაოდენობა	გათვალისწინებული გასასვლელების/გასასვლელთან მისადგომის რაოდენობა და ტიპი	გასასვლელი საშუალებების სიგანე (მეტრი)					
				გზა-კიბეები		დერაფანი,		გასასვლელის გზა-კარი	
				მოთხოვნილი	გათვალისწინებული	მოთხოვნილი	გათვალისწინებული	მოთხოვნილი	გათვალისწინებული
მიწის დონის ზედა I სართული 0.00 ნიშნულზე	ჯგუფი სწ-2 დ.დ. 61	2	12 გასასვლელის გზა-კარი;					0.82	0.925

წყალსადენი სისტემის ფიქსირებული მოწყობილობების რაოდენობა ცხრილი 1602.1-ის მიხედვით							
სართულები	დაკავებულობა და დაკავებულობის დატვირთვის ჯამური მაჩვენებელი	ფიქსირებული მოწყობილობები(ცალი)					
		უნიტაზი	ხელსაბანები	აბაზანა/ საშხაპე	სასმელი წყლის შადრევანი/ დისპენსერი	სამომსახურეო ნიჟარა	ავტომატური სარეცხის მანქანა და სამზარეულოს ნიჟარა

		ადრეული	ადრეული შუა	შუა	შუა გვიანდელი	გვიანდელი	გვიანდელი შუა	ადრეული	ადრეული შუა	ადრეული	ადრეული შუა	შუა	შუა გვიანდელი
მიწის დონის ზედა I სართული (ანტრესოლით)	ჯგუფი სწ-2 61 დ.დ.	2	2	2	2					1	1		



ლითონის ნაკეთობების საწყობი

ქალაქი თბილისი, ეველინა თავაძის ქუჩა, N 38ბ
01.11.19.004.039


PROJECT GROUP

თბილისი 2026 წ.

ფურცლების ჩამონათვალი			
	ნუმერაცია	ფაილის დასახელება	მასშტაბი
A.01 ტექსტური ნაწილი			
	A.01.01	თავფურცელი	
	A.01.02	ფურცლების ჩამონათვალი	
A.02 არქიტექტურა			
	A.02.01	გენ-გეგმა	1:1000
	A.02.02	გეგმა +0.00 ნიშნულზე	1:200
	A.02.03	სახურავის გეგმა	1:200
	A.02.04	1-1 ჭრილი	1:200
	A.02.05	2-2 ჭრილი	1:200
	A.02.06	ფასადი A-E	1:200
	A.02.07	ფასადი E-A	1:200
	A.02.08	ფასადი 1-13	1:200
	A.02.09	ფასადი 13-1	1:200
	A.02.10	კარ-ფანჯრის სპეციფიკაცია	
A.03 კროკები			
	A.03.01	კ2 კ3	
A.04 სიმაღლის სქემა			
	A.04.01	სიმაღლის სქემა 1	1:1000
	A.04.02	სიმაღლის სქემა 2	1:100
A.05 ფოტომონტაჟი და აქსონომეტრიული ხედები			
	A.05.01	ფოტომონტაჟი	
	A.05.02	აქსონომეტრიული ხედები	
A.06 დეტალები			
	A.06.01	დეტალები	1:100, 1:25
A.07 მისაწვდომობა			
	A.07.01	გეგმა +0.00 ნიშნულზე	1:200
	A.07.02	#1 #2 მისაწვდომი ტუალეტი	1:30
	A.07.03	ნიშნები პიქტოგრამები ბრაილები	1:25
	A.07.04	ნიშნები პიქტოგრამები ბრაილები	1:25
A.08 დაკავებულობა და გასასვლელი საშუალებები			
	A.08.01	გეგმა +0.00 ნიშნულზე	1:200
A.09 ხანძარსაწინააღმდეგო სისტემები			
	A.09.01	გეგმა +0.00 ნიშნულზე	1:200
	A.09.02	სანძარსაწინააღმდეგო ჭრილი 2-2	1:100

PROJECT GROUP

შენიშვნები		ობიექტი	დამკვეთი	შემსრულებელი			მასშტაბი		სტადია	ფურცლები	ფურცელი	ფორმატი
ზომები მოცემულია მილიმეტრებში სიმაღლეები მოცემულია მეტრებში		ლითონის ნაკეთობების საწყობი ქალაქი თბილისი, ვეფხისტყაოსნის ქუჩა, N 38ბ 01.11.19.004.039	შპს "ჯი არ სი" 205017578	შპს "პროჯექტ გრუპი" (ს/კ 404573083) არქიტექტორი/დირექტორი რევაზ სულავა (პ/ნ 01024080499) არქიტექტორი ირაკლი ბენდელიანი (პ/ნ 62005029563) ქ.თბილისი დეკანოზი პარკის ტერიტორია ნაკვ 03/003 ტელ: 555 999 540	დირექტორი		თარიღი	2026 წ.				
					არქიტექტორი		ფურცლების ჩამონათვალი		არქიტექტურული პროექტი	38	A.01.02	A2
					დამკვეთი							

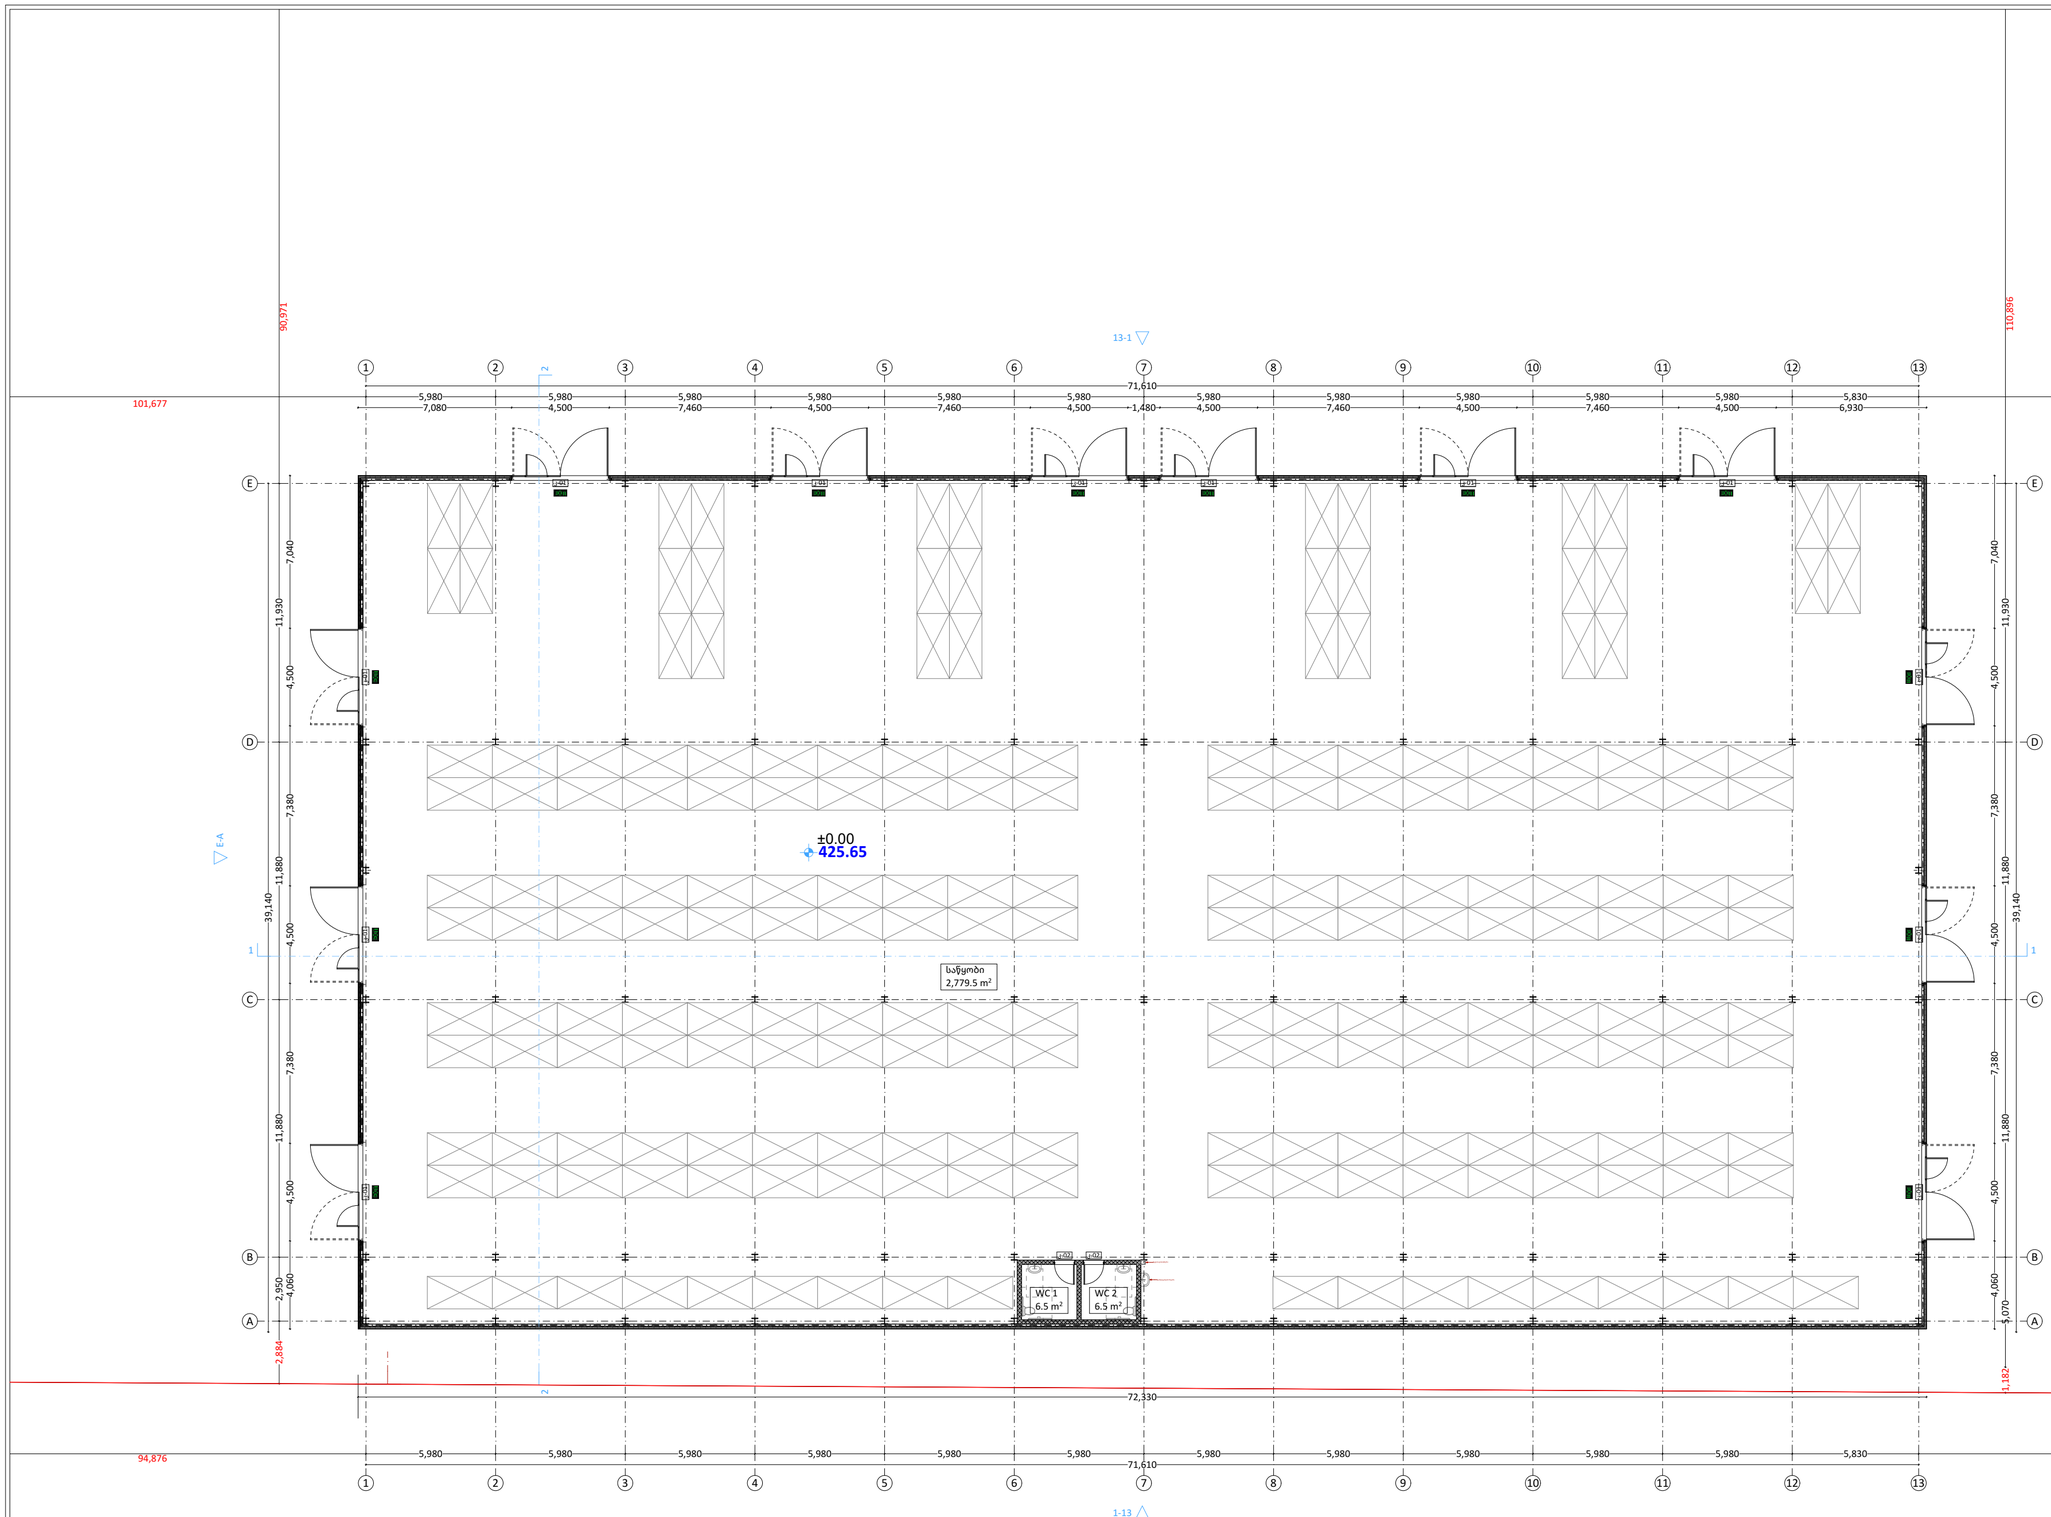


პირობითი ნიშნები

- ჭრილის ხაზი
- ±0.00 +492.00 — აბსოლუტური ნიშნული
- საკადასტრო საზღვარი
- რეგულირების ხაზი
- ბეტონი
- ბლოკი
- ტიხარი

ექსპლიკაცია 1

#	დასახელება	m2
	WC 1	6.50
	WC 2	6.50
	საწყობი	2,779.53
		2,792.53 m²

PROJECT GROUP	შენიშვნები		ობიექტი	დამკვეთი	შემსრულებელი	დირექტორი		მასშტაბი	1:200	სტადია	ფურცლები	ფურცელი	ფორმატი
	ზომები მოცემულია მილიმეტრებში		ლითონის ნაკეთობების საწყობი	შპს "ჯი არ სი" 205017578	შპს "პროჯექტ გრუპი" (ს/კ 404573083) არქიტექტორი/დირექტორი რევაზ სულავა (პ/ნ 01024080499) არქიტექტორი ირაკლი ბენდელიანი (პ/ნ 62005029563) ქ.თბილისი დეკანოზ პარკის ტერიტორია ნაკ 03/003 ტელ: 555 999 540	არქიტექტორი		თარიღი	2026 წ.			
	სიმაღლეები მოცემულია მეტრებში		ქ.თბილისი, ვეფხისტყაოსნის ქუჩა, N 38ბ 01.11.19.004.039			დამკვეთი		გეგმა +0.00 ნიშნულზე		არქიტექტურული პროექტი	38	A.02.02	A2

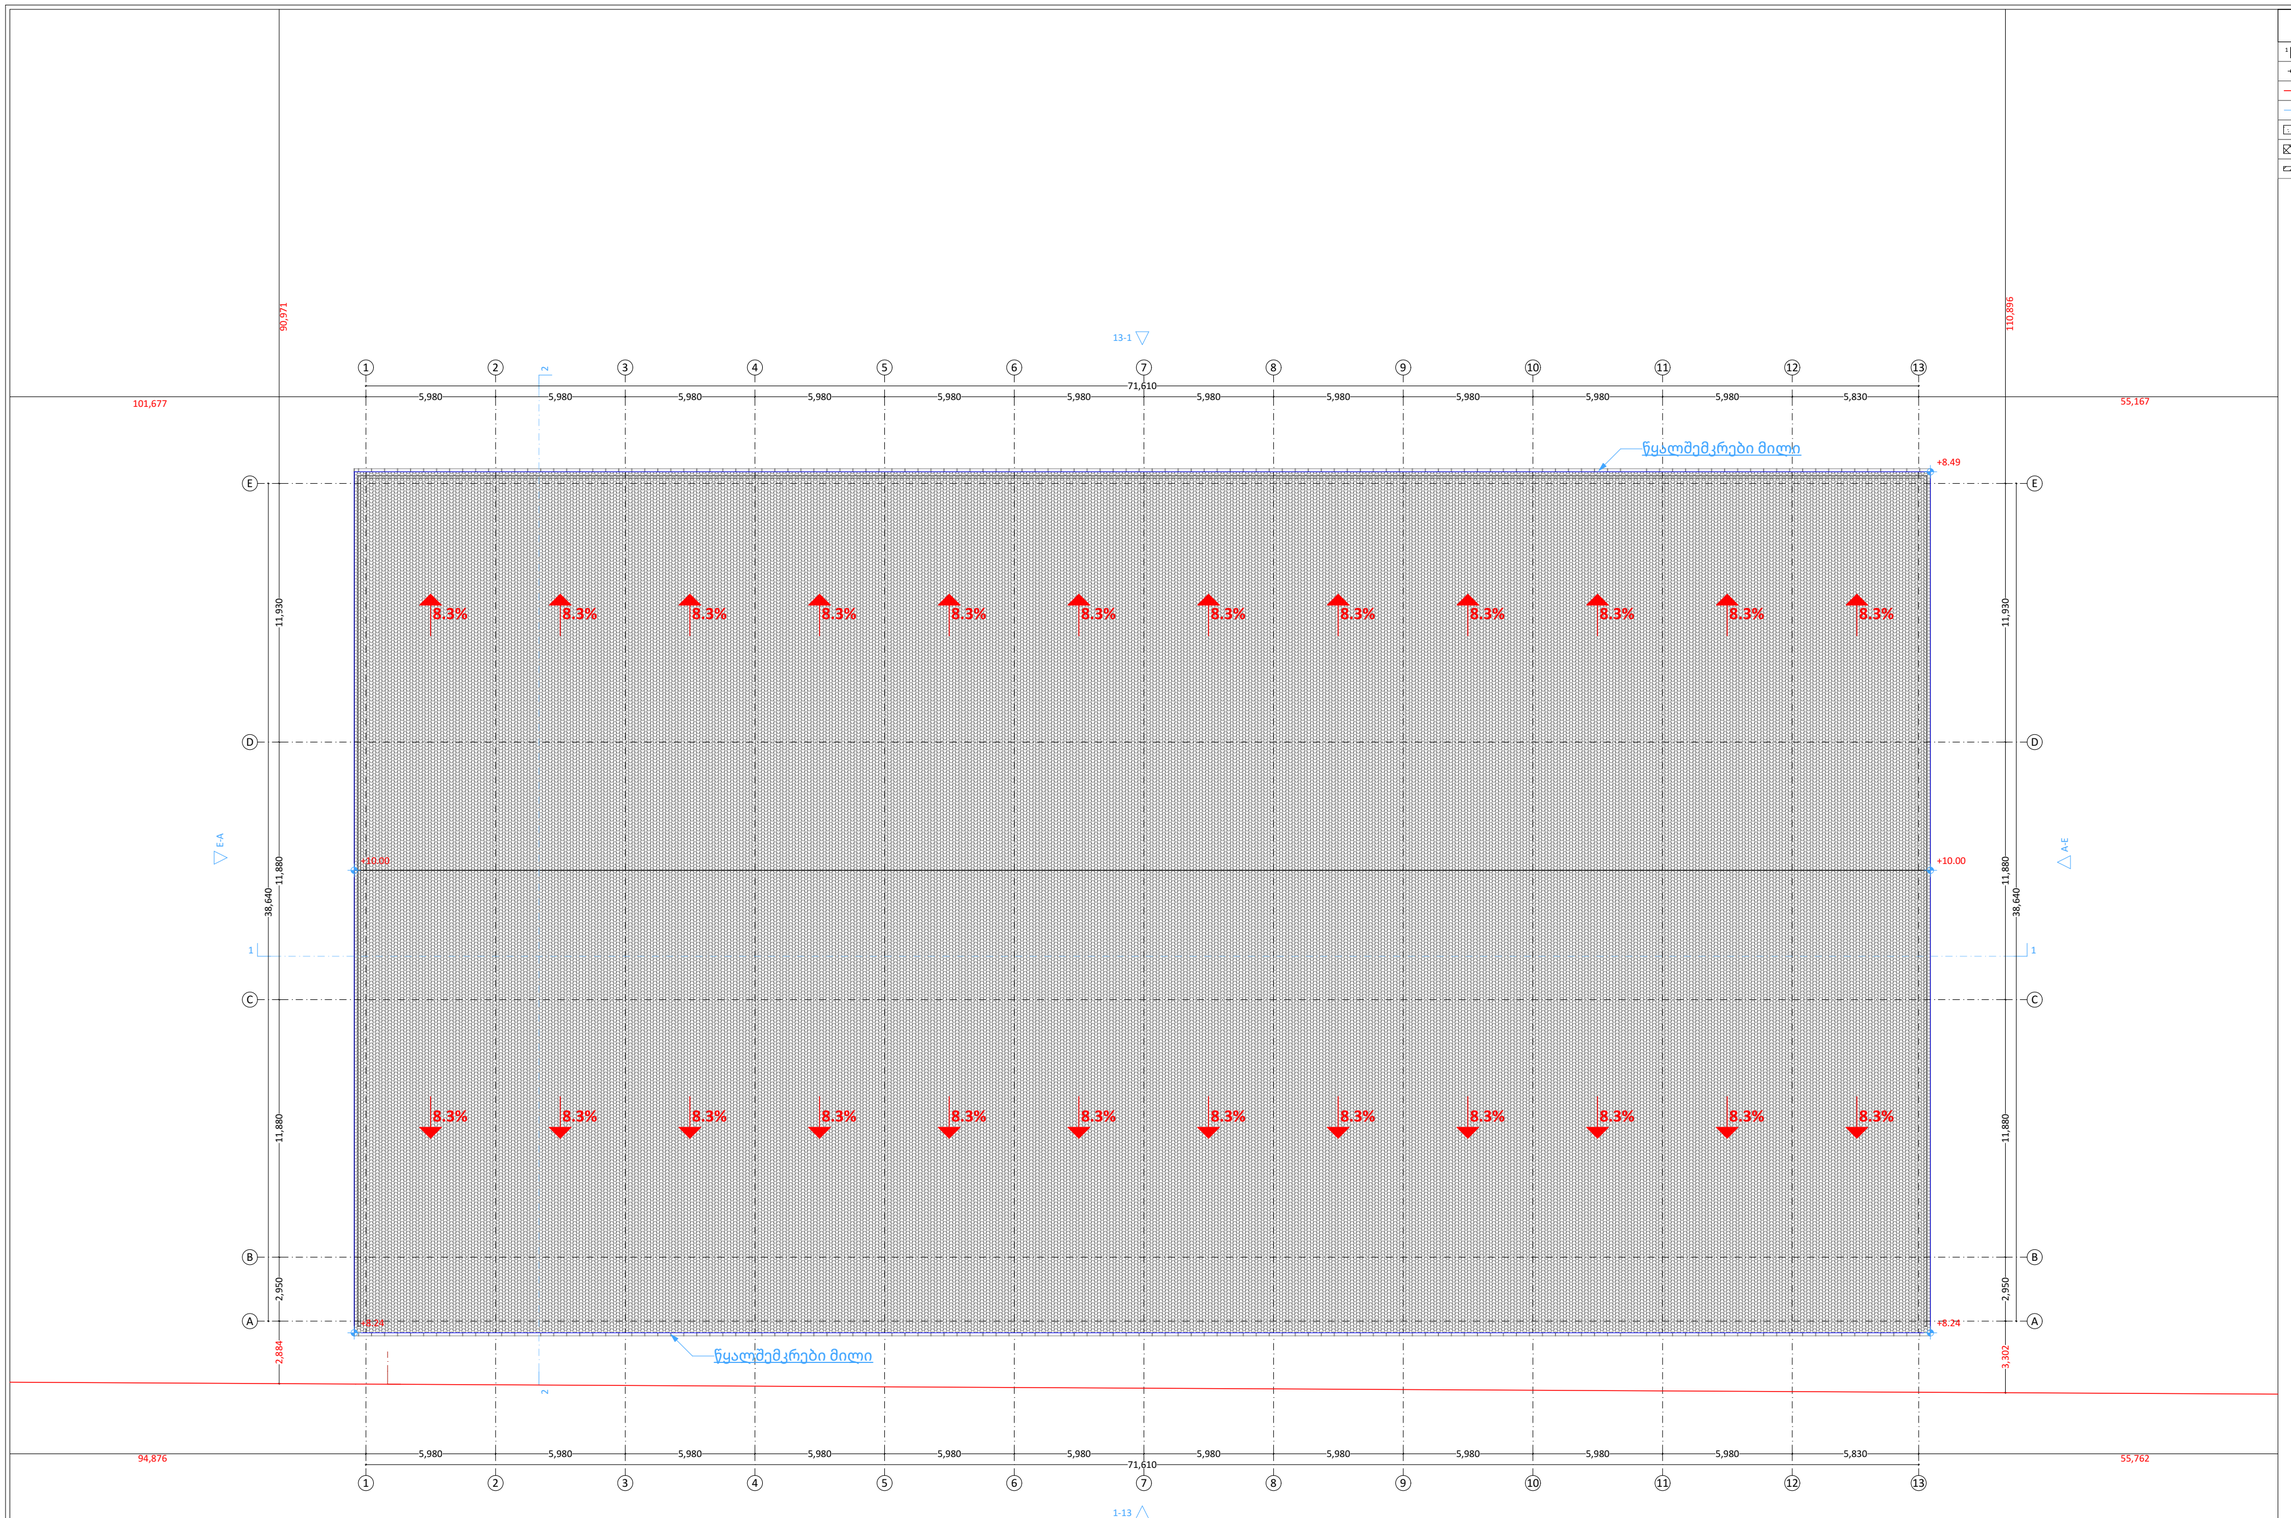


პირობითი ნიშნები


- ჭრილის ხაზი
- აბსოლუტური ნიშნული (10.00 / +492.00)
- საკადასტრო საზღვარი
- რეკვლირების ხაზი
- ბეტონი
- ბლოკი
- ტიხარი

PROJECT GROUP	შენიშვნები: ზომები მოცემულია მილიმეტრებში; სიმაღლეები მოცემულია მეტრებში	ობიექტი: ლითონის ნაკეთობების საწყობი; ქალაქი თბილისი, ევლეინა თავაძის ქუჩა, N 38ბ 01.11.19.004.039	დამკვეთი: შპს "ჯი არ სი" 205017578	შემსრულებელი: შპს "პროკექტ გრუპი" (ს/კ 404573083) არქიტექტორი/დირექტორი რევაზ სულავა (პ/ნ 01024080499) არქიტექტორი ირაკლი ბენდელიანი (პ/ნ 62005029563) ქ.თბილისი დეკანოზ პარკის ტერიტორია ნაკვ 03/003 ტელ: 555 999 540	დირექტორი არქიტექტორი დამკვეთი	404573083	მასშტაბი 1:200 თარიღი 2026 წ.	სტადია: სახურავის გეგმა	ფურცლები: 38	ფურცელი: A.02.03	ფორმატი: A2
									არქიტექტურული პროექტი			

ჯ2 =2846.9/31437=0.1

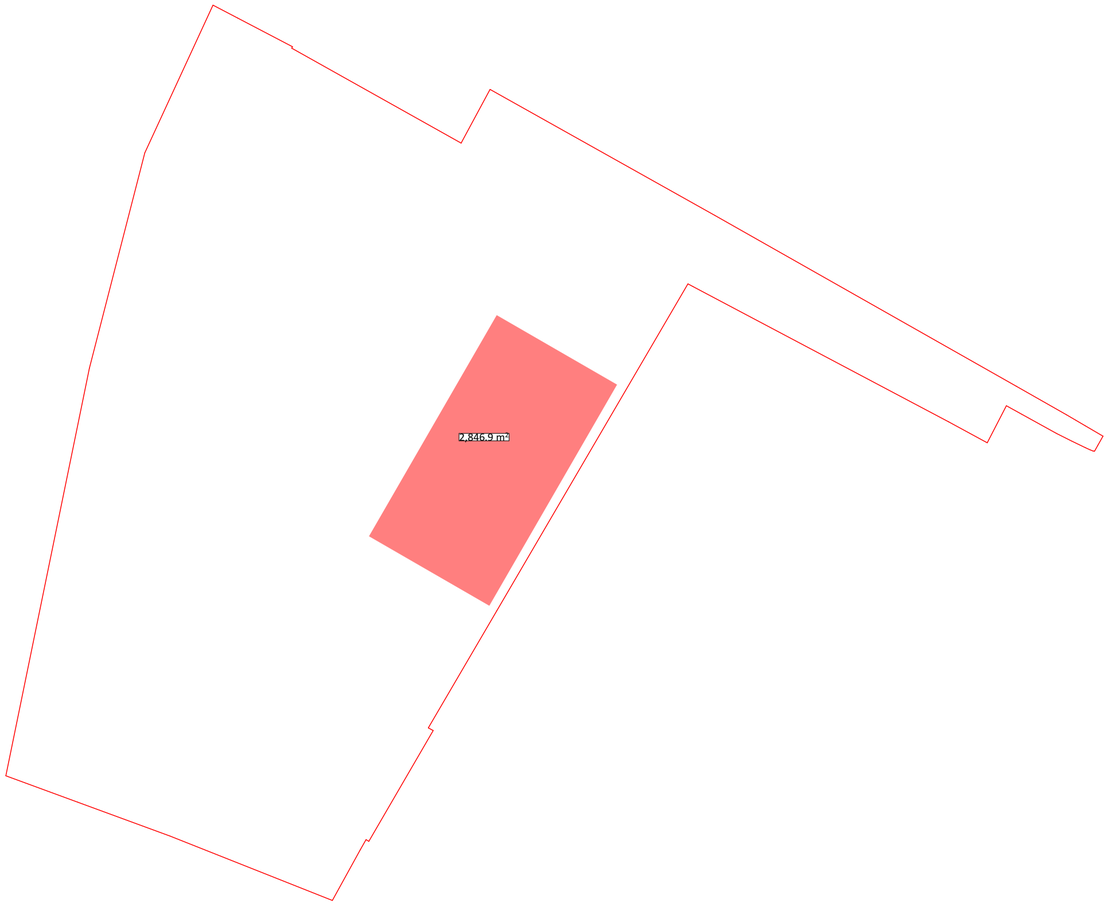


ჯ3 =(1029.6+567.3+15.4+8.9+56.8+52+315.6+39+
111.6+143.7+79.2+252.7+471.9)3143.7/3143.7=0.1

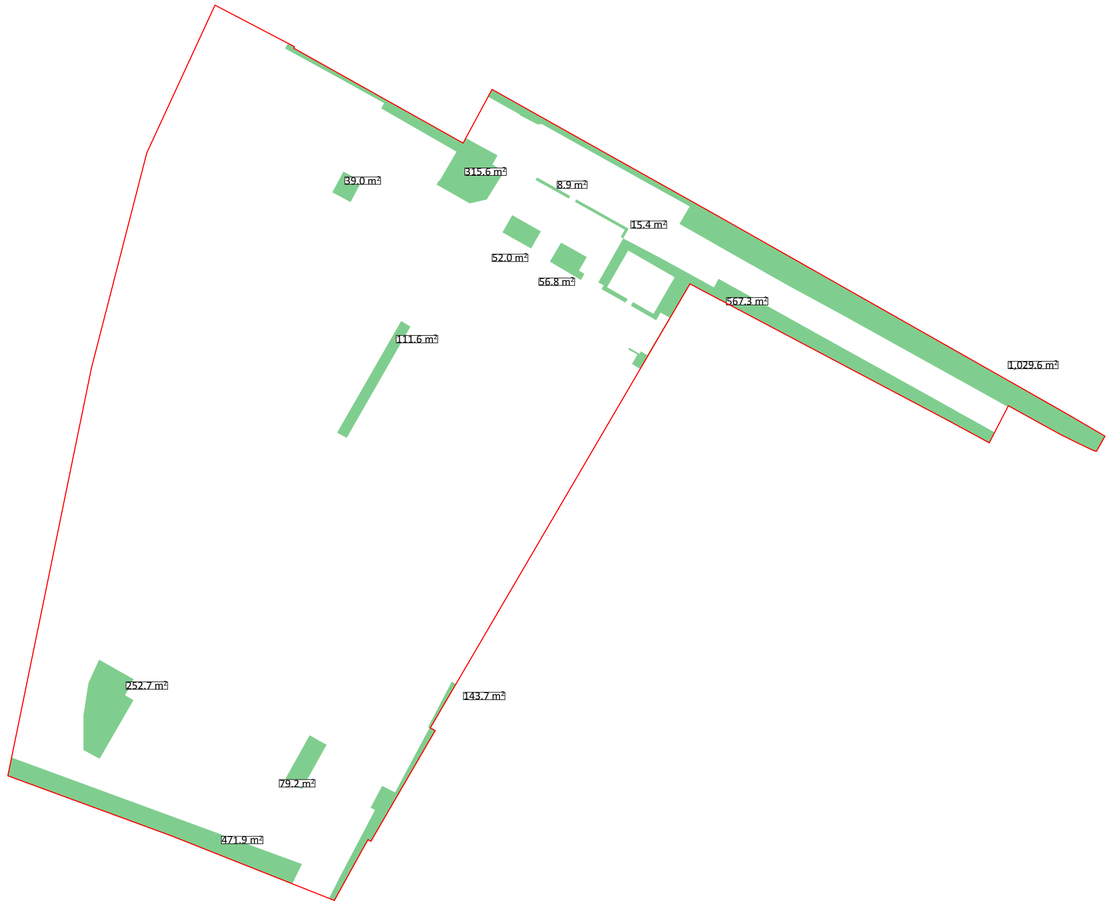

PROJECT GROUP

შენიშვნები		ობიექტი	დამკვეთი	შემსრულებელი			მასშტაბი		სტადია	ფურცლები	ფურცელი	ფორმატი
ზომები მოცემულია მილიმეტრებში		ლითონის ნაკეთობების საწყობი	შპს "ჯი არ სი" 205017578	შპს "პროჯექტ გრუპი" (ს/კ 404573083) არქიტექტორი/დირექტორი რევაზ სულავა (პ/ნ 01024080499) არქიტექტორი ირაკლი ბენდელიანი (პ/ნ 62005029563) ქ.თბილისი დედანის პარკის ტერიტორია ნაკვ 03/003 ტელ: 555 999 540	დირექტორი							
სიმაღლეები მოცემულია მეტრებში		ქალაქი თბილისი, ევგენია თავაძის ქუჩა, N 38ბ 01.11.19.004.039			არქიტექტორი		თარიღი	2026 წ.				
					დამკვეთი		კ2 კ3		არქიტექტურული პროექტი	38	A.03.01	A2

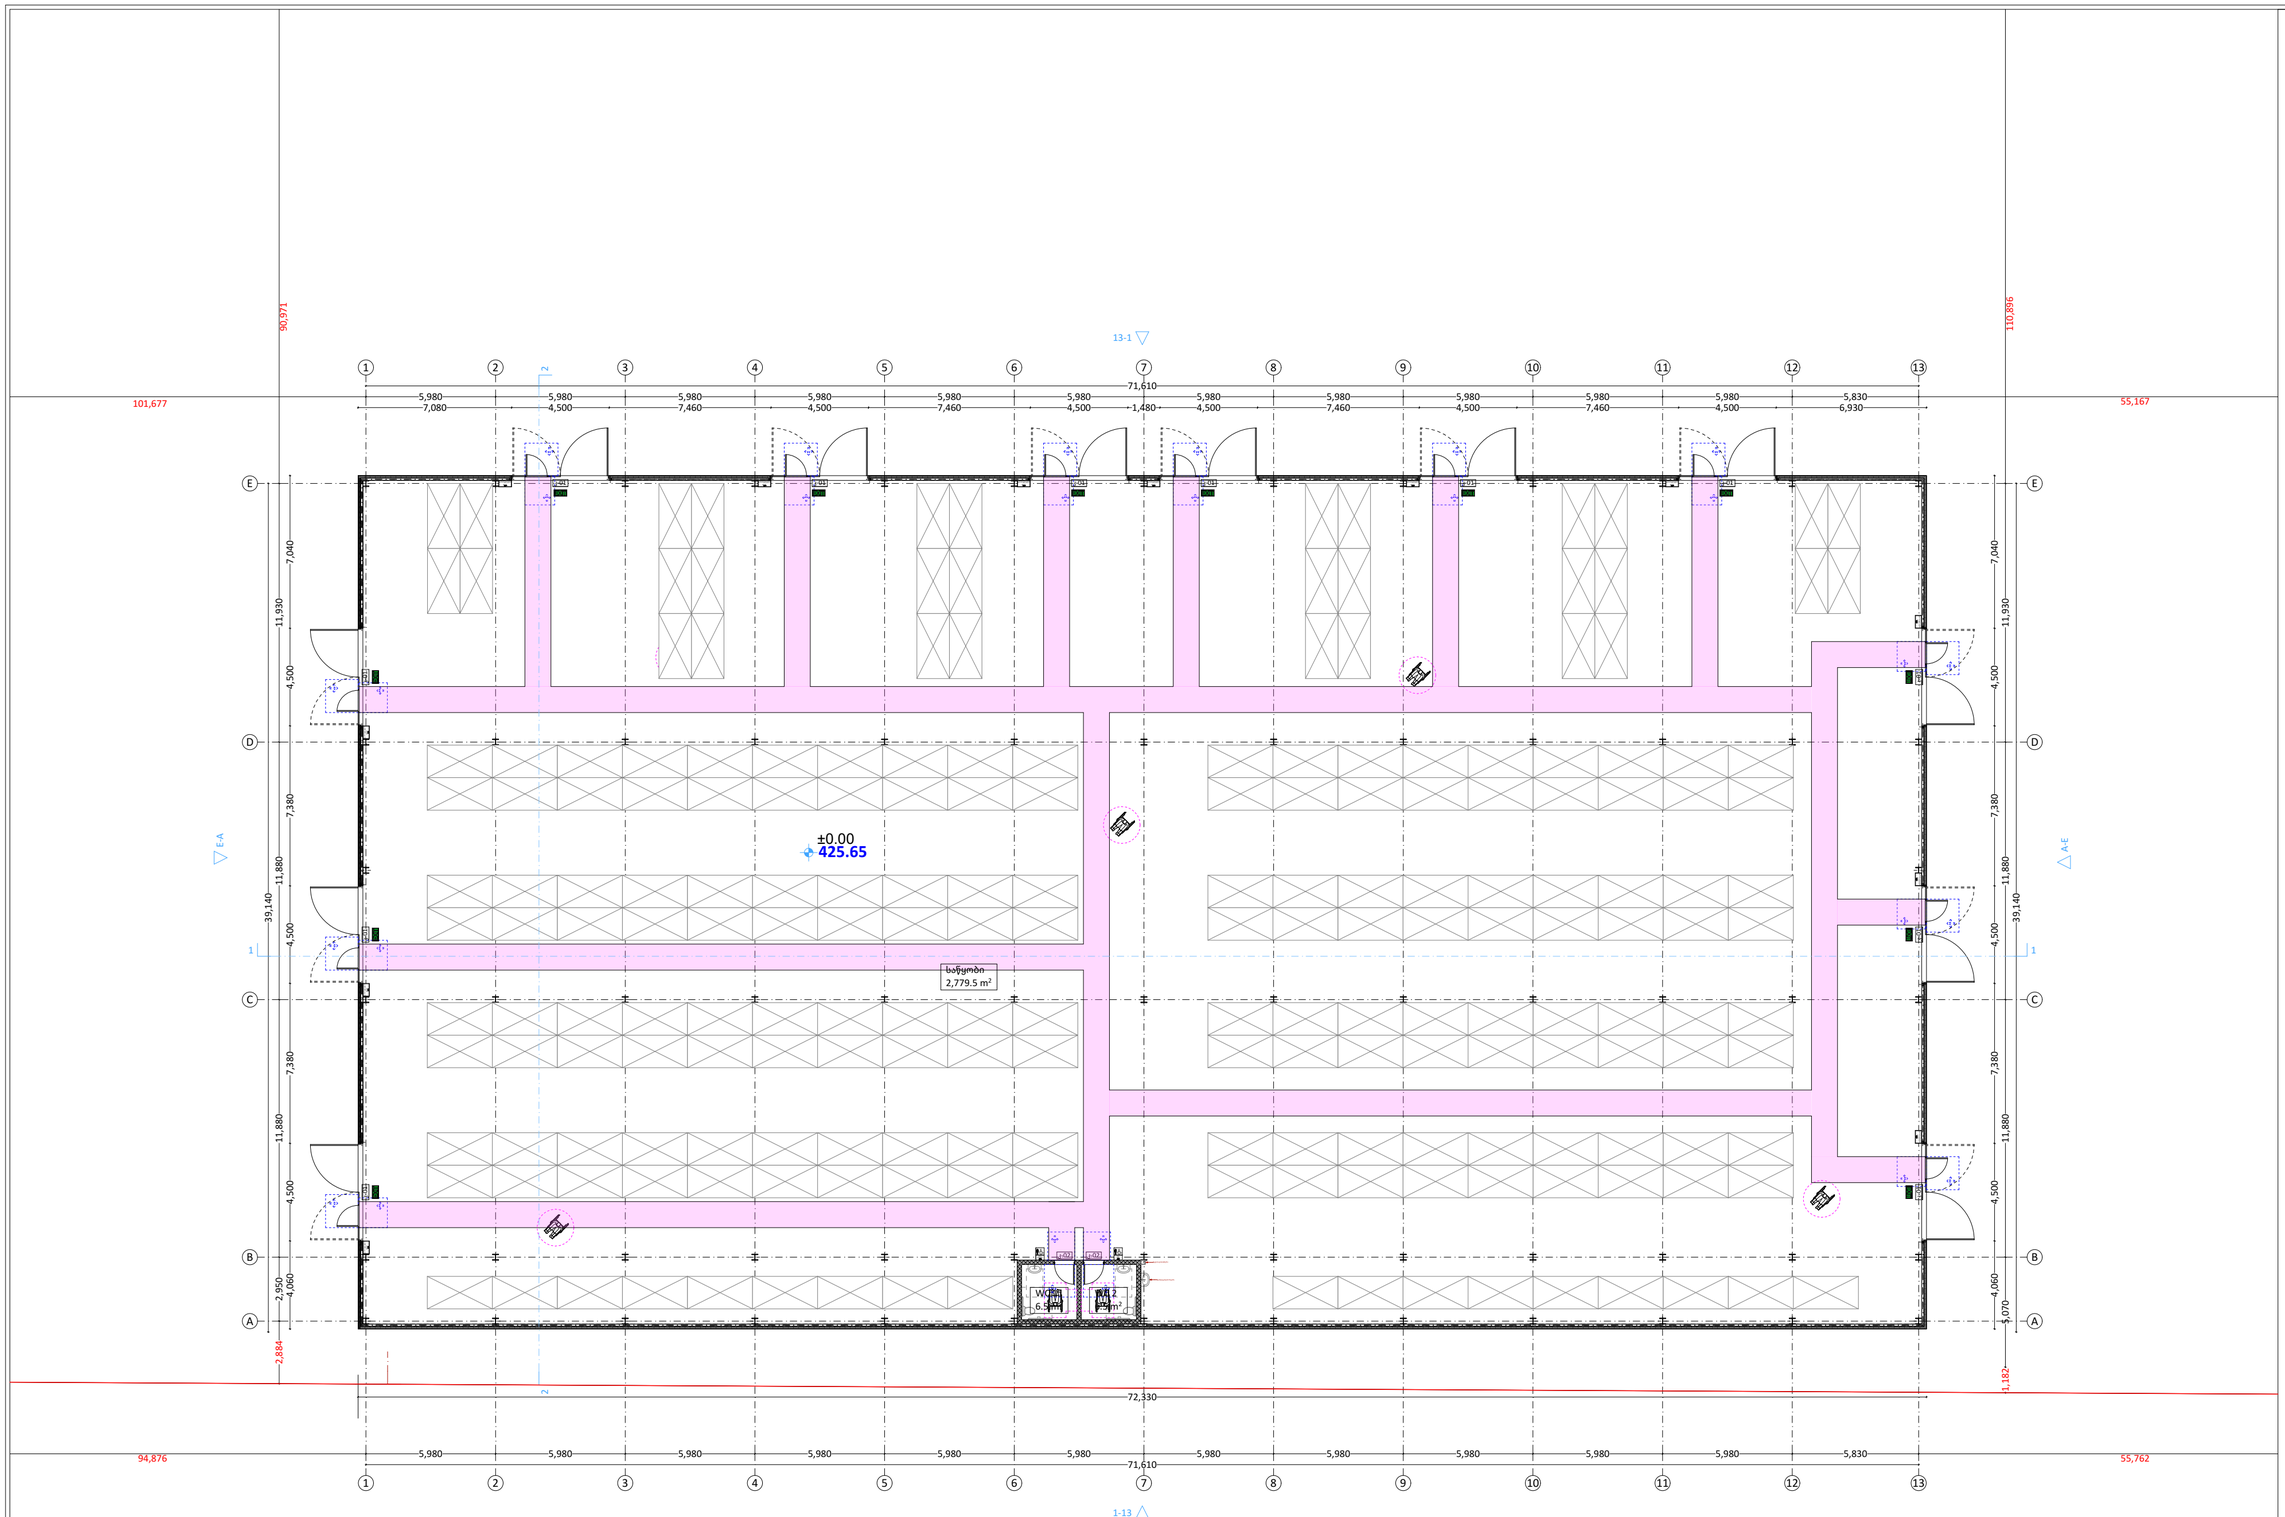

პირობითი ნიშნები

მისაწვდომი სეალაქზე

1500 მმ	1200 მმ	1100 მმ	900 მმ

მოსატრიალებელი სივრცეები

ვარიანტი 1



ვარიანტი 2



ვარიანტი 3



ვარიანტი 4



კარის წინ თავისუფალი სივრცე



თავისუფალი სივრცე კარიან მბრუნარებისთვის
- ანკამანი კარი
წინიდან მისაწვდომი - გამოწევით გალება



თავისუფალი სივრცე კარიან მბრუნარებისთვის
- ანკამანი კარი
წინიდან მისაწვდომი - მოწოლით გალება



თავისუფალი სივრცე კარიან მბრუნარებისთვის
- ანკამანი კარი
ანკამის მხრიდან მისაწვდომი - გამოწევით გალება



თავისუფალი სივრცე კარიან მბრუნარებისთვის
- ანკამანი კარი
საკეტის მხრიდან მისაწვდომი - გამოწევით გალება



თავისუფალი სივრცე კარიან მბრუნარებისთვის
- ანკამანი კარი
ანკამის მხრიდან მისაწვდომი - გამოწევით გალება




თავისუფალი სივრცე კარიან მბრუნარებისთვის
- ანკამანი კარი
საკეტის მხრიდან მისაწვდომი - მოწოლით გალება
120 მმ. თუ მოწყობილია მოშუშული




თავისუფალი სივრცე კარიან მბრუნარებისთვის
- ანკამანი კარი
ანკამის მხრიდან მისაწვდომი - მოწოლით გალება
120 მმ. თუ მოწყობილია მოშუშული


PROJECT GROUP	შენიშვნები		ობიექტი	დამკვეთი	შემსრულებელი	დირექტორი		მასშტაბი	1:200	სტადია	ფურცლები	ფურცელი	ფორმატი
	ზომები მოცემულია მილიმეტრებში		ლითონის ნაკეთობების საწყობი	შპს "ჯი ეი არ სი" 205017578	შპს "პროჯექტ გრუპი" (ს/კ 404573083) არქიტექტორი/დირექტორი რევაზ სულავა (პ/ნ 01024080499) არქიტექტორი ირაკლი ბენდელიანი (პ/ნ 62005029563) ქ.თბილისი დედოფლის პარკის ტერიტორია ნაკ 03/003 ტელ: 555 999 540	არქიტექტორი		თარიღი	2026 წ.			
	სიმაღლეები მოცემულია მეტრებში		ქალაქი თბილისი, ვეფხისტყაოსნის ქუჩა, N 38ბ 01.11.19.004.039			დამკვეთი		გეგმა +0.00 ნიშნულზე		არქიტექტურული პროექტი	38	A.07.01	A2

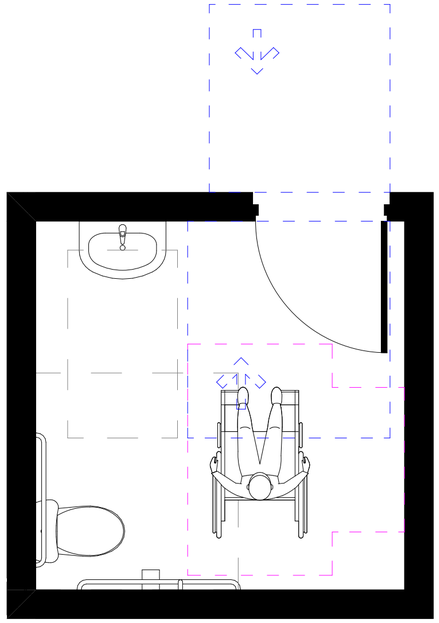


უნიტაზის და ხელმოსაჭიდი ძელების მდებარეობა

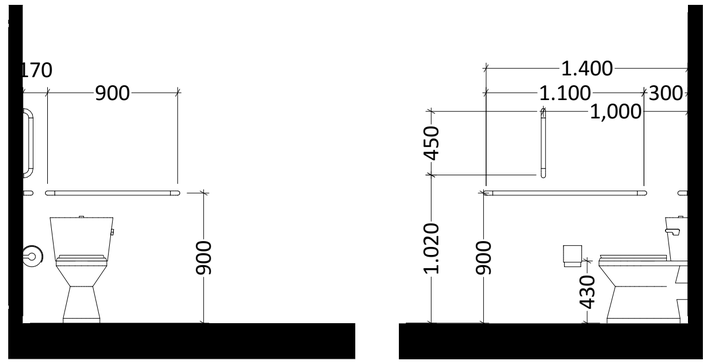


უნიტაზის მდებარეობა

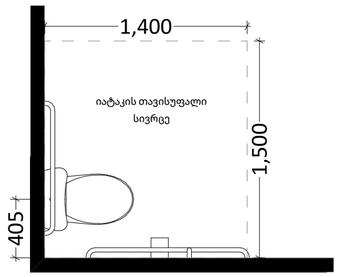


თავისუფალი სივრცე კართან მანევრირებისთვის
ანჯამიანი კარი

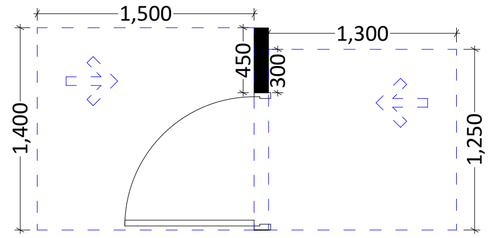


T ფორმის მოსატრიალებელი სივრცე
ვარიანტი 3

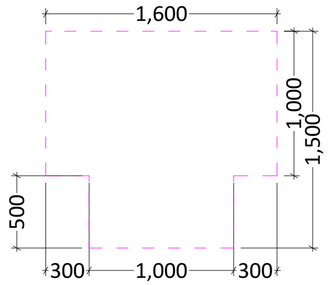

ხელსაბანის მდებარეობა

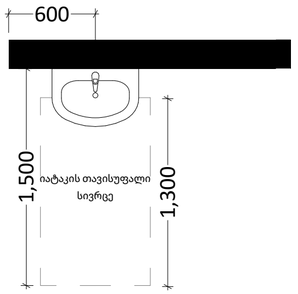


თავისუფალი სივრცე ფეხის ფალანგისთვის

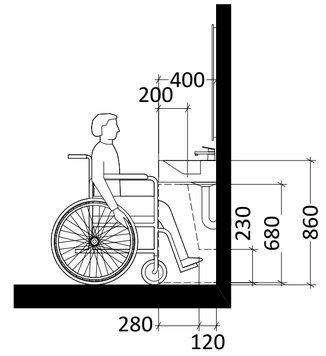



PROJECT GROUP	შენიშვნები		ობიექტი	დამკვეთი	შემსრულებელი	დირექტორი		მასშტაბი 1:30	სტადია	ფურცლები	ფურცელი	ფორმატი
	ზომები მოცემულია მილიმეტრებში		ლითონის ნაკეთობების საწყობი	შპს "ჯი არ სი" 205017578	შპს "პროჯექტ გრუპი" (ს/კ 404573083) არქიტექტორი/დირექტორი რევაზ სულავა (პ/ნ 01024080499) არქიტექტორი ირაკლი ბენდელიანი (პ/ნ 62005029563) ქ.თბილისი დელავნის პარკის ტერიტორია ნაკვ 03/003 ტელ: 555 999 540	არქიტექტორი		თარიღი 2026 წ.	#1 #2 მისაწვდომი ტუალეტი	არქიტექტურული პროექტი	38	A.07.02	A2
	სიმაღლეები მოცემულია მეტრებში		ქალაქი თბილისი, ვეფხისტყაოსნის ქუჩა, N 38ბ 01.11.19.004.039			დამკვეთი						

გასასვლელის განათებული ნიშანი

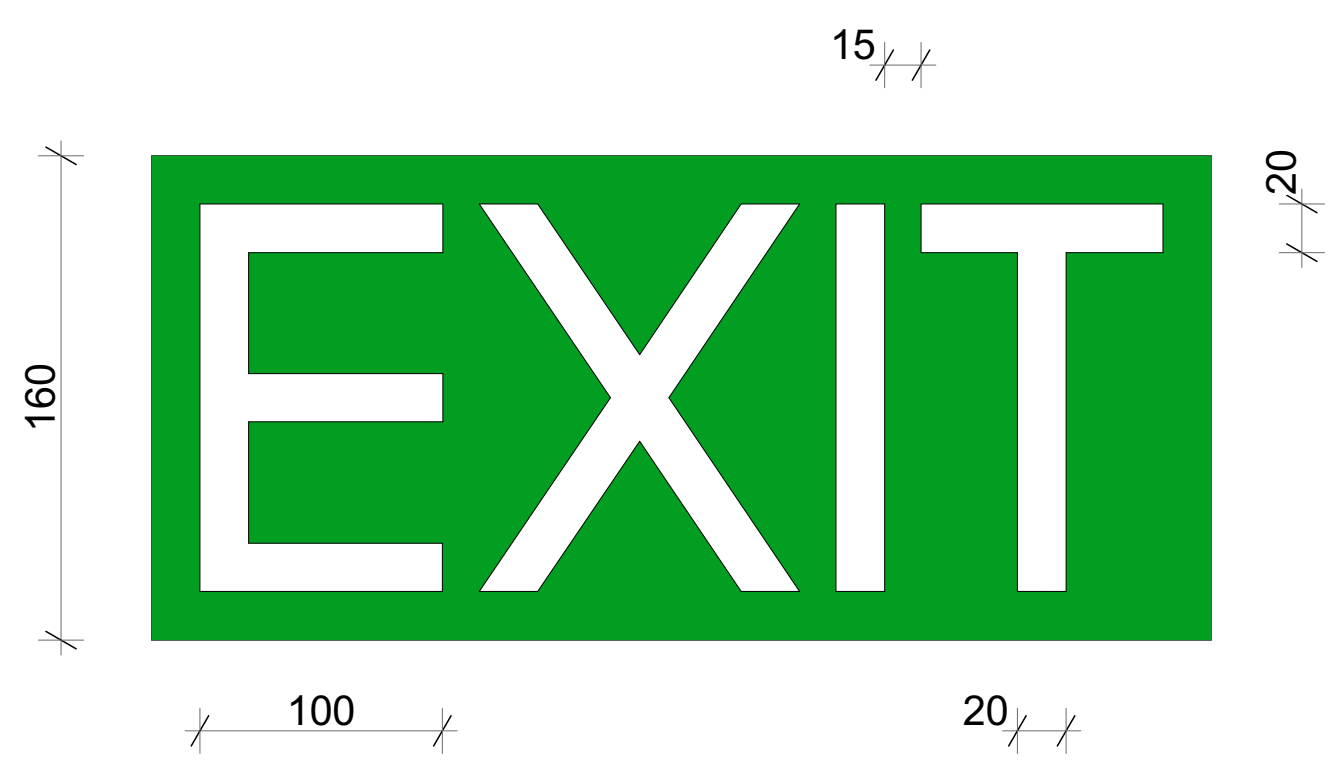


ნიშანი ამობურცული სიმბოლოებით და ბრაილით გზა - კიბის შესასვლელებთან და გარეთ გამავალ ყველა კართან

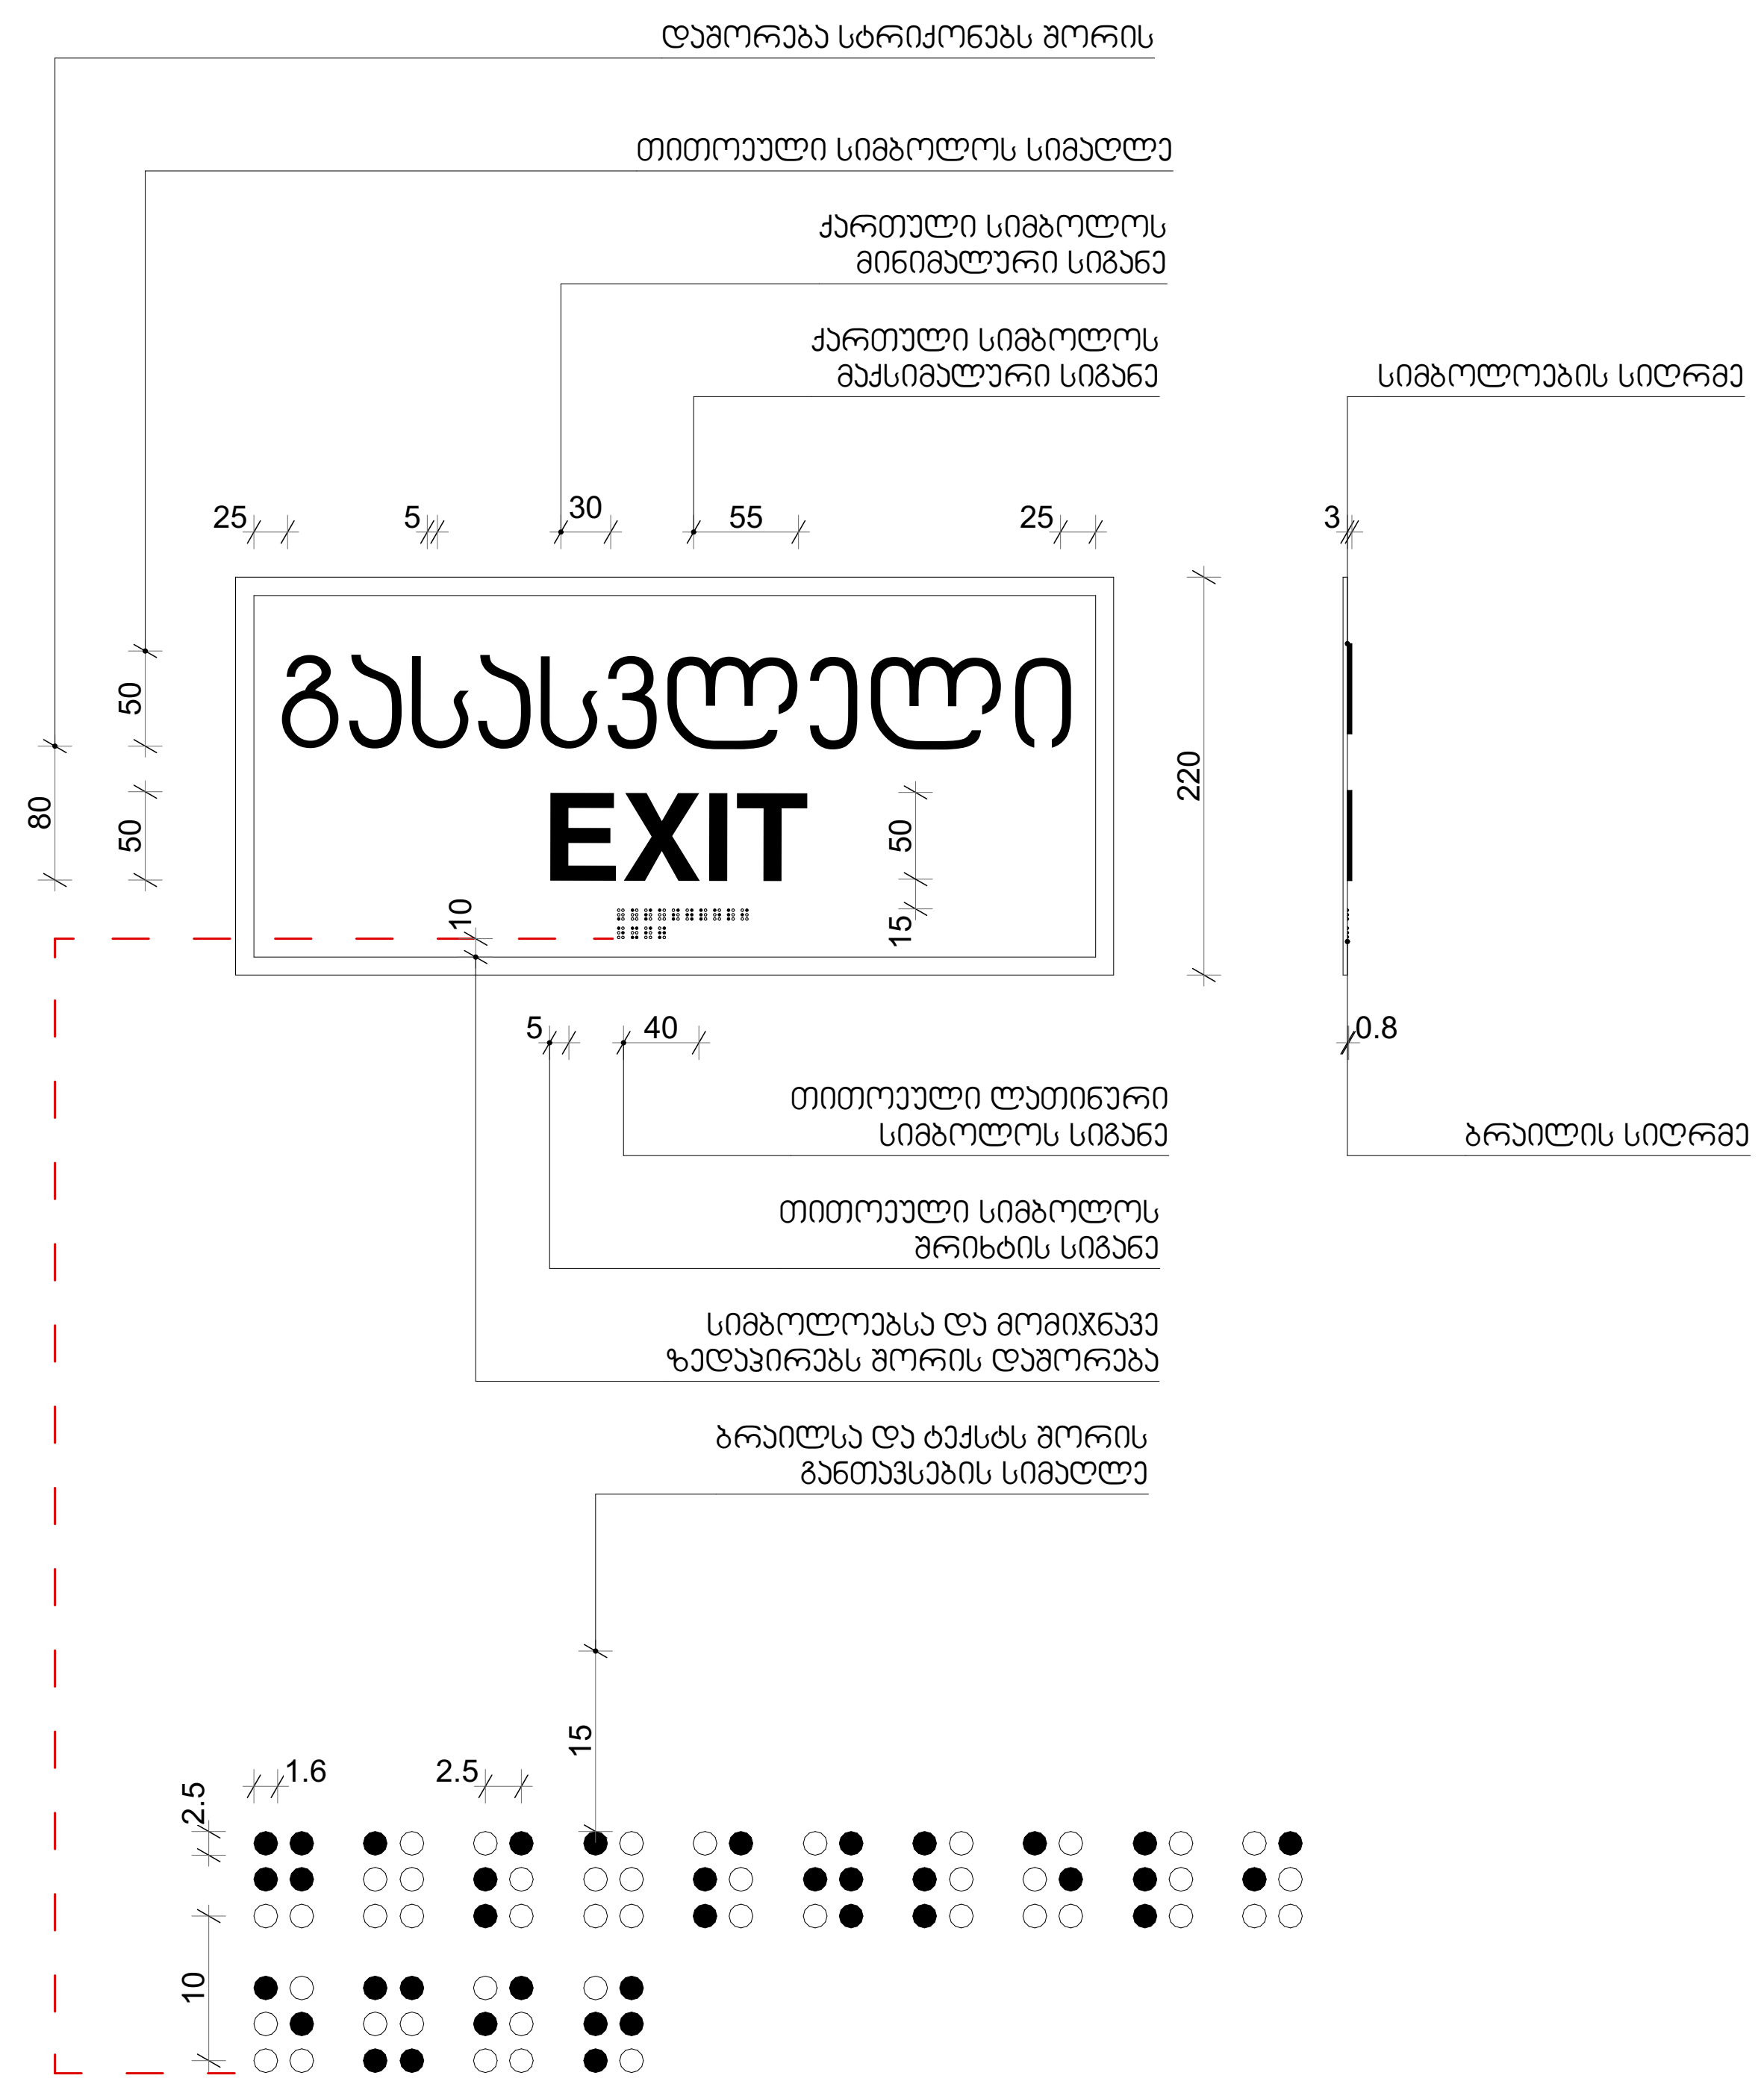

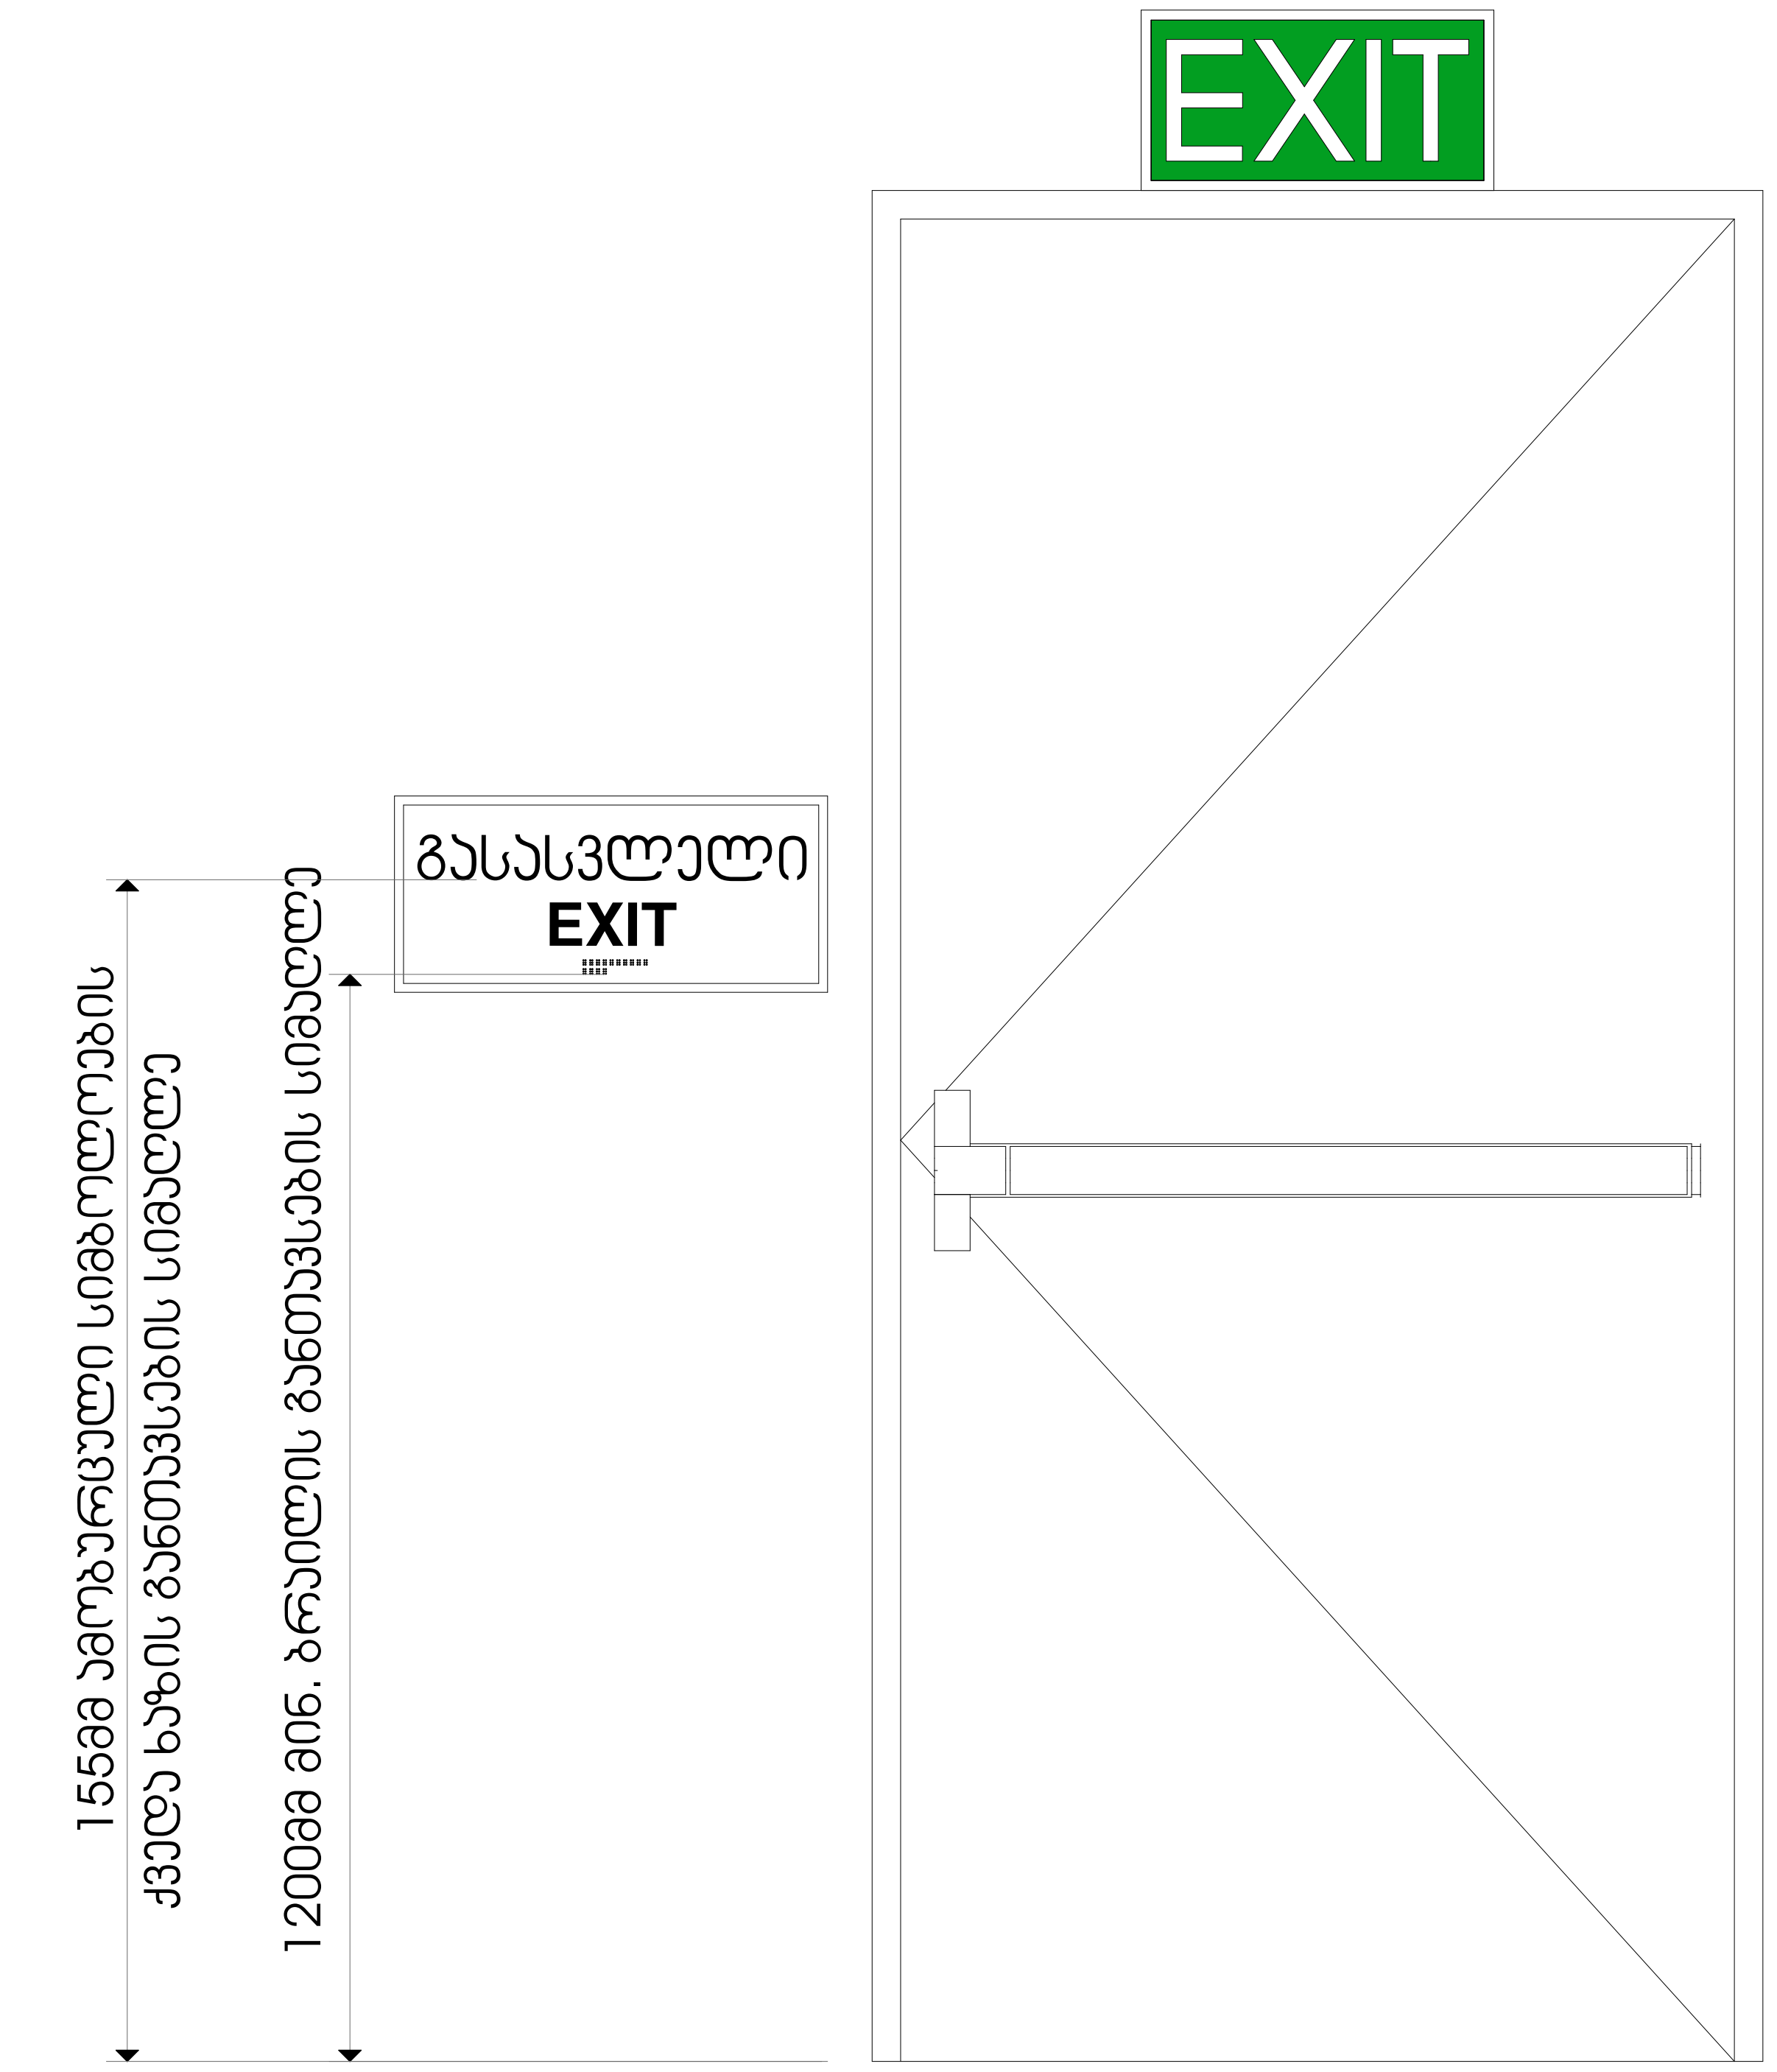


PROJECT GROUP	შენიშვნები		ობიექტი	დამკვეთი	შემსრულებელი	დირექტორი			მასშტაბი	1:25	სტადია	ფურცლები	ფურცელი	ფორმატი
	ზომები მოცემულია მილიმეტრებში		ლითონის ნაკეთობების საწყობი	შპს "ჯი არ სი" 205017578	შპს "პროჯექტ გრუპი" (ს/კ 404573083) არქიტექტორი/დირექტორი რევაზ სულავა (პ/ნ 01024080499) არქიტექტორი ირაკლი ბენდელიანი (პ/ნ 62005029563) ქ.თბილისი დედაენის პარკის ტერიტორია ნაკვ 03/003 ტელ: 555 999 540	არქიტექტორი			თარიღი	2026 წ.				
	სიმაღლეები მოცემულია მეტრებში		ქალაქი თბილისი, ეველინა თავაძის ქუჩა, N 38ბ 01.11.19.004.039			დამკვეთი			ნიშნები პიქტოგრამები ბრაილები		არქიტექტურული პროექტი	38	A.07.03	A2

ნიშანი პიქტოგრამებით, ამობურცული ნიშნებით და ბრაილით განთავსდება მისაწვდომ ტუალეტებთან ჯარის მომიჯნავედ

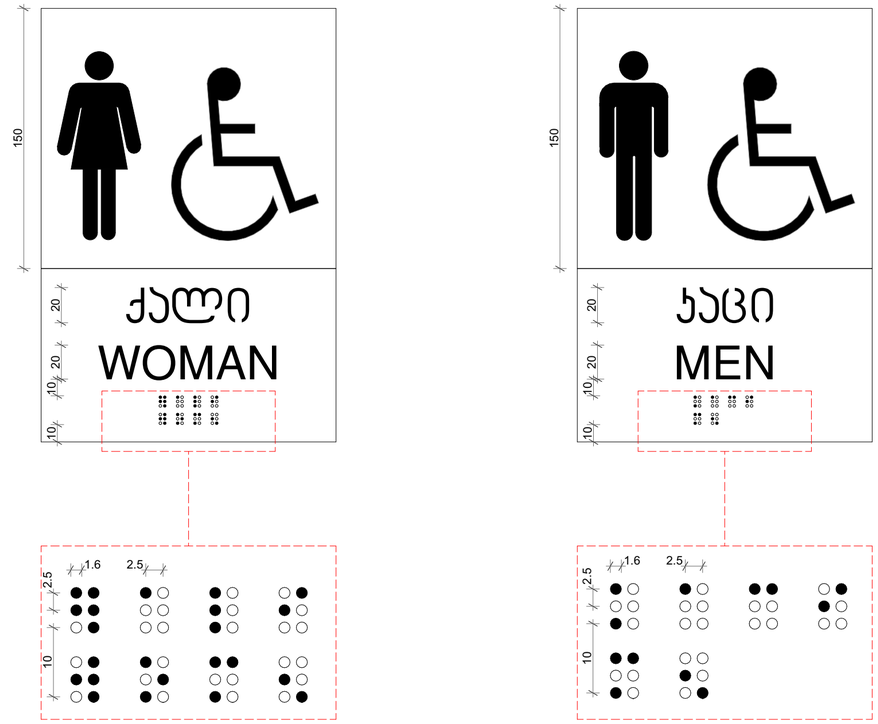

PROJECT GROUP	შენიშვნები		ობიექტი	დამკვეთი	შემსრულებელი	დირექტორი		მასშტაბი	1:25	სტადია	ფურცლები	ფურცელი	ფორმატი
	ზომები მოცემულია მილიმეტრებში სიმაღლეები მოცემულია მეტრებში		ლითონის ნაკეთობების საწყობი ქალაქი თბილისი, ევგენინა თავდაძის ქუჩა, N 38ბ 01.11.19.004.039	შპს "ჯი არ სი" 205017578	შპს "პროჯექტ გრუპი" (ს/კ 404573083) არქიტექტორი/დირექტორი რევაზ სულავა (პ/ნ 01024080499) არქიტექტორი ირაკლი ბენდელიანი (პ/ნ 62005029563) ქ.თბილისი დედოფლის პარკის ტერიტორია ნაკვ 03/003 ტელ: 555 999 540	არქიტექტორი		თარიღი	2026 წ.				
						დამკვეთი				ნიშნები პიქტოგრამები ბრაილები	არქიტექტურული პროექტი	38	A.07.04	A2

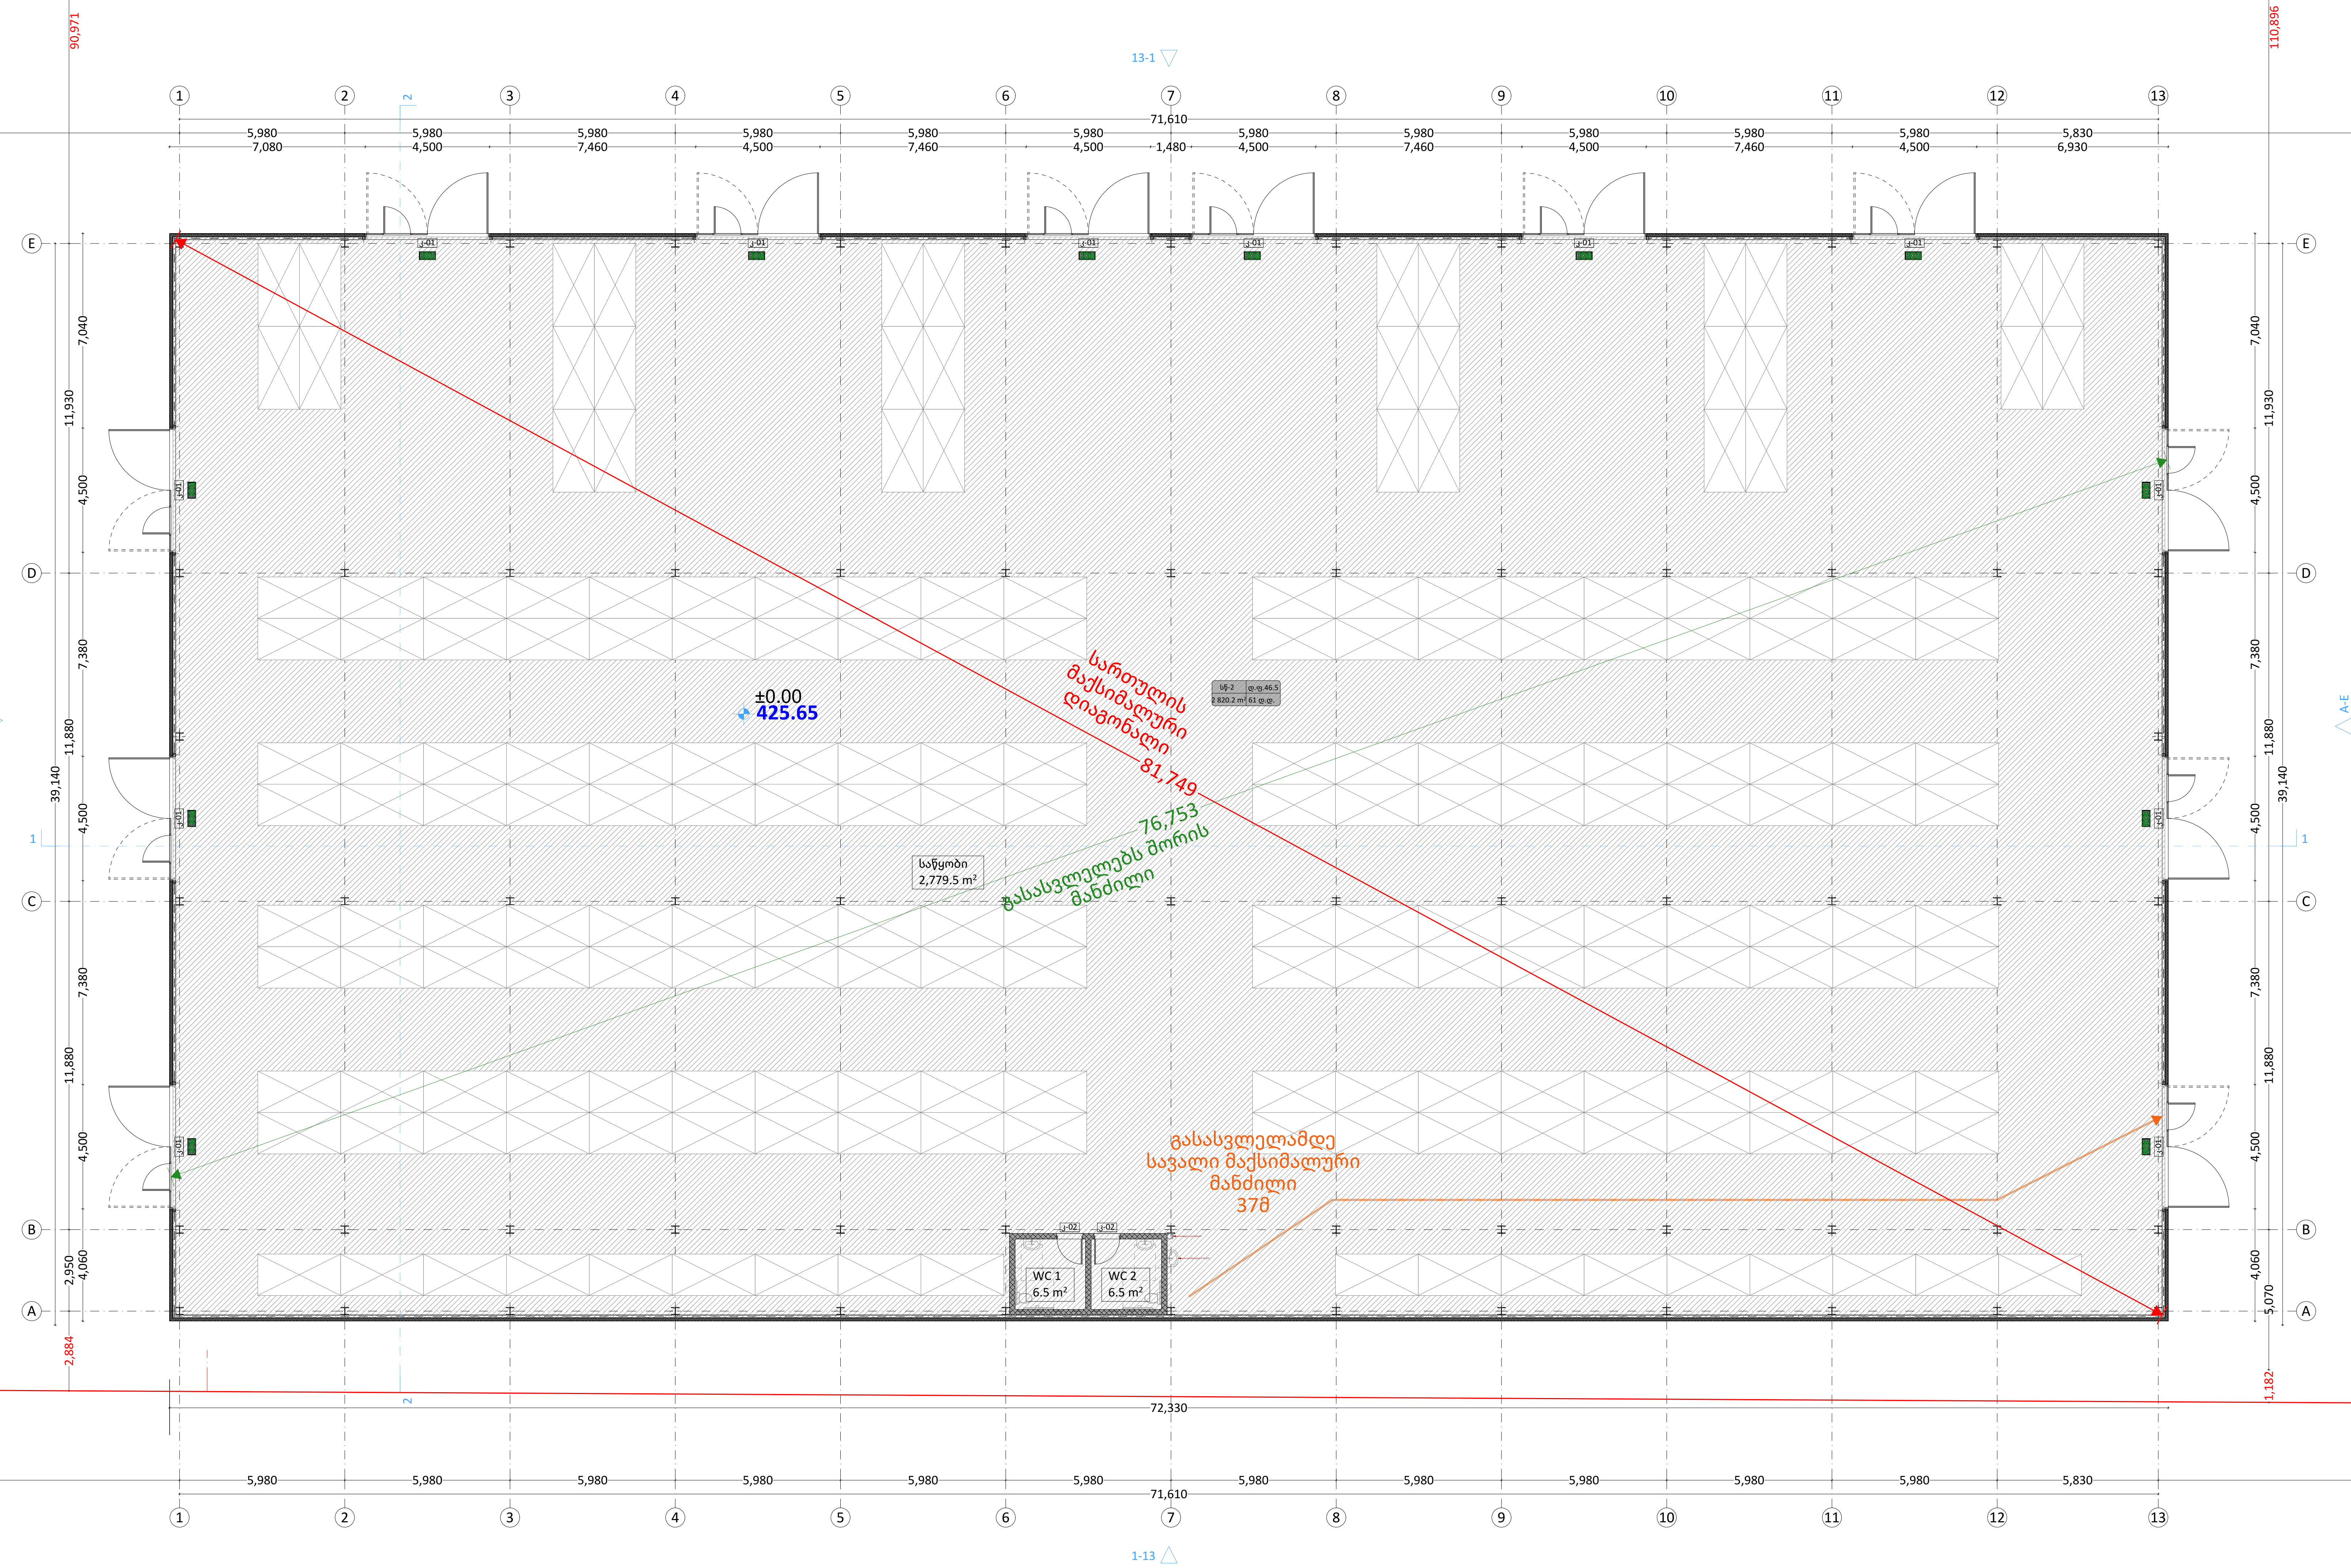

პირობითი ნიშნები

	ჭრილის ხაზი
±0,00 +492.00	აბსოლუტური ნიშნული
	საკადასტრო საზღვარი
	რეგულირების ხაზი
	გასასვლელამდე სავალი მაქსიმალური მანძილი
	მისაწვდომი სვლა გეზი
	საერთო სავალი ბილიკი
სწ-2 / დ.ფ.18.6 / 862.2 m² / 47 დ.დ.	დაკავებულობის ფაქტორი; დაკავებულობის ჯგუფი; დაკავებულთა რაოდენობა; დაკავებულობის ფართობი
EXIT	გასასვლელის განათებული ნიშანი


დაკავებულობის ჯგუფების აღნიშვნა

დაკავებულობის ჯგუფი	დაკავებულობის ჯგუფის აღნიშვნა	ფერის კოდი
თავშეყრის ჯგუფი (თჯ)		RGB (34.139.34)
საქმიანი ჯგუფი (სქ)		RGB (34.139.34)
საგანმანათლებლო ჯგუფი (სგ)		RGB (34.139.34)
სამრეწველო ჯგუფი (სმ)		RGB (34.139.34)
დიდი საფრთხის შემცველი ჯგუფი (დსშ)		RGB (34.139.34)
დაწესებულებითი ჯგუფი (დწ)		RGB (34.139.34)
სავაჭრო ჯგუფი (სვ)		RGB (34.139.34)
საცხოვრებელი ჯგუფი (სც)		RGB (34.139.34)
სასაწყობო ჯგუფი (სწ)		RGB (34.139.34)
დამხმარე ჯგუფი (დხ)		RGB (34.139.34)

PROJECT GROUP

შენიშვნები	ობიექტი	დამკვეთი	შემსრულებელი			მასშტაბი	1:200	სტადია	ფურცლები	ფურცელი	ფორმატი
ზომები მოცემულია მილიმეტრებში; სიმაღლეები მოცემულია მეტრებში	ლითონის ნაკეთობების საწყობი; ქალაქი თბილისი, ეველინა თავაძის ქუჩა, N 38ბ 01.11.19.004.039	შპს "ჯი არ სი" 205017578	შპს "პროჯექტ გრუპი" (ს/კ 404573083) არქიტექტორი/დირექტორი რევაზ სულავა (პ/ნ 01024080499) არქიტექტორი ირაკლი ბენდელიანი (პ/ნ 62005029563) ქ.თბილისი დედაენის პარკის ტერიტორია ნაკვ 03/003 ტელ: 555 999 540	დირექტორი; არქიტექტორი; დამკვეთი		თარიღი	2026 წ.	არქიტექტურული პროექტი	38	A.08.01	A2
						გეგმა +0.00 ნიშნულზე					

404573083 GEORGIA "PROJECT GROUP LLC"

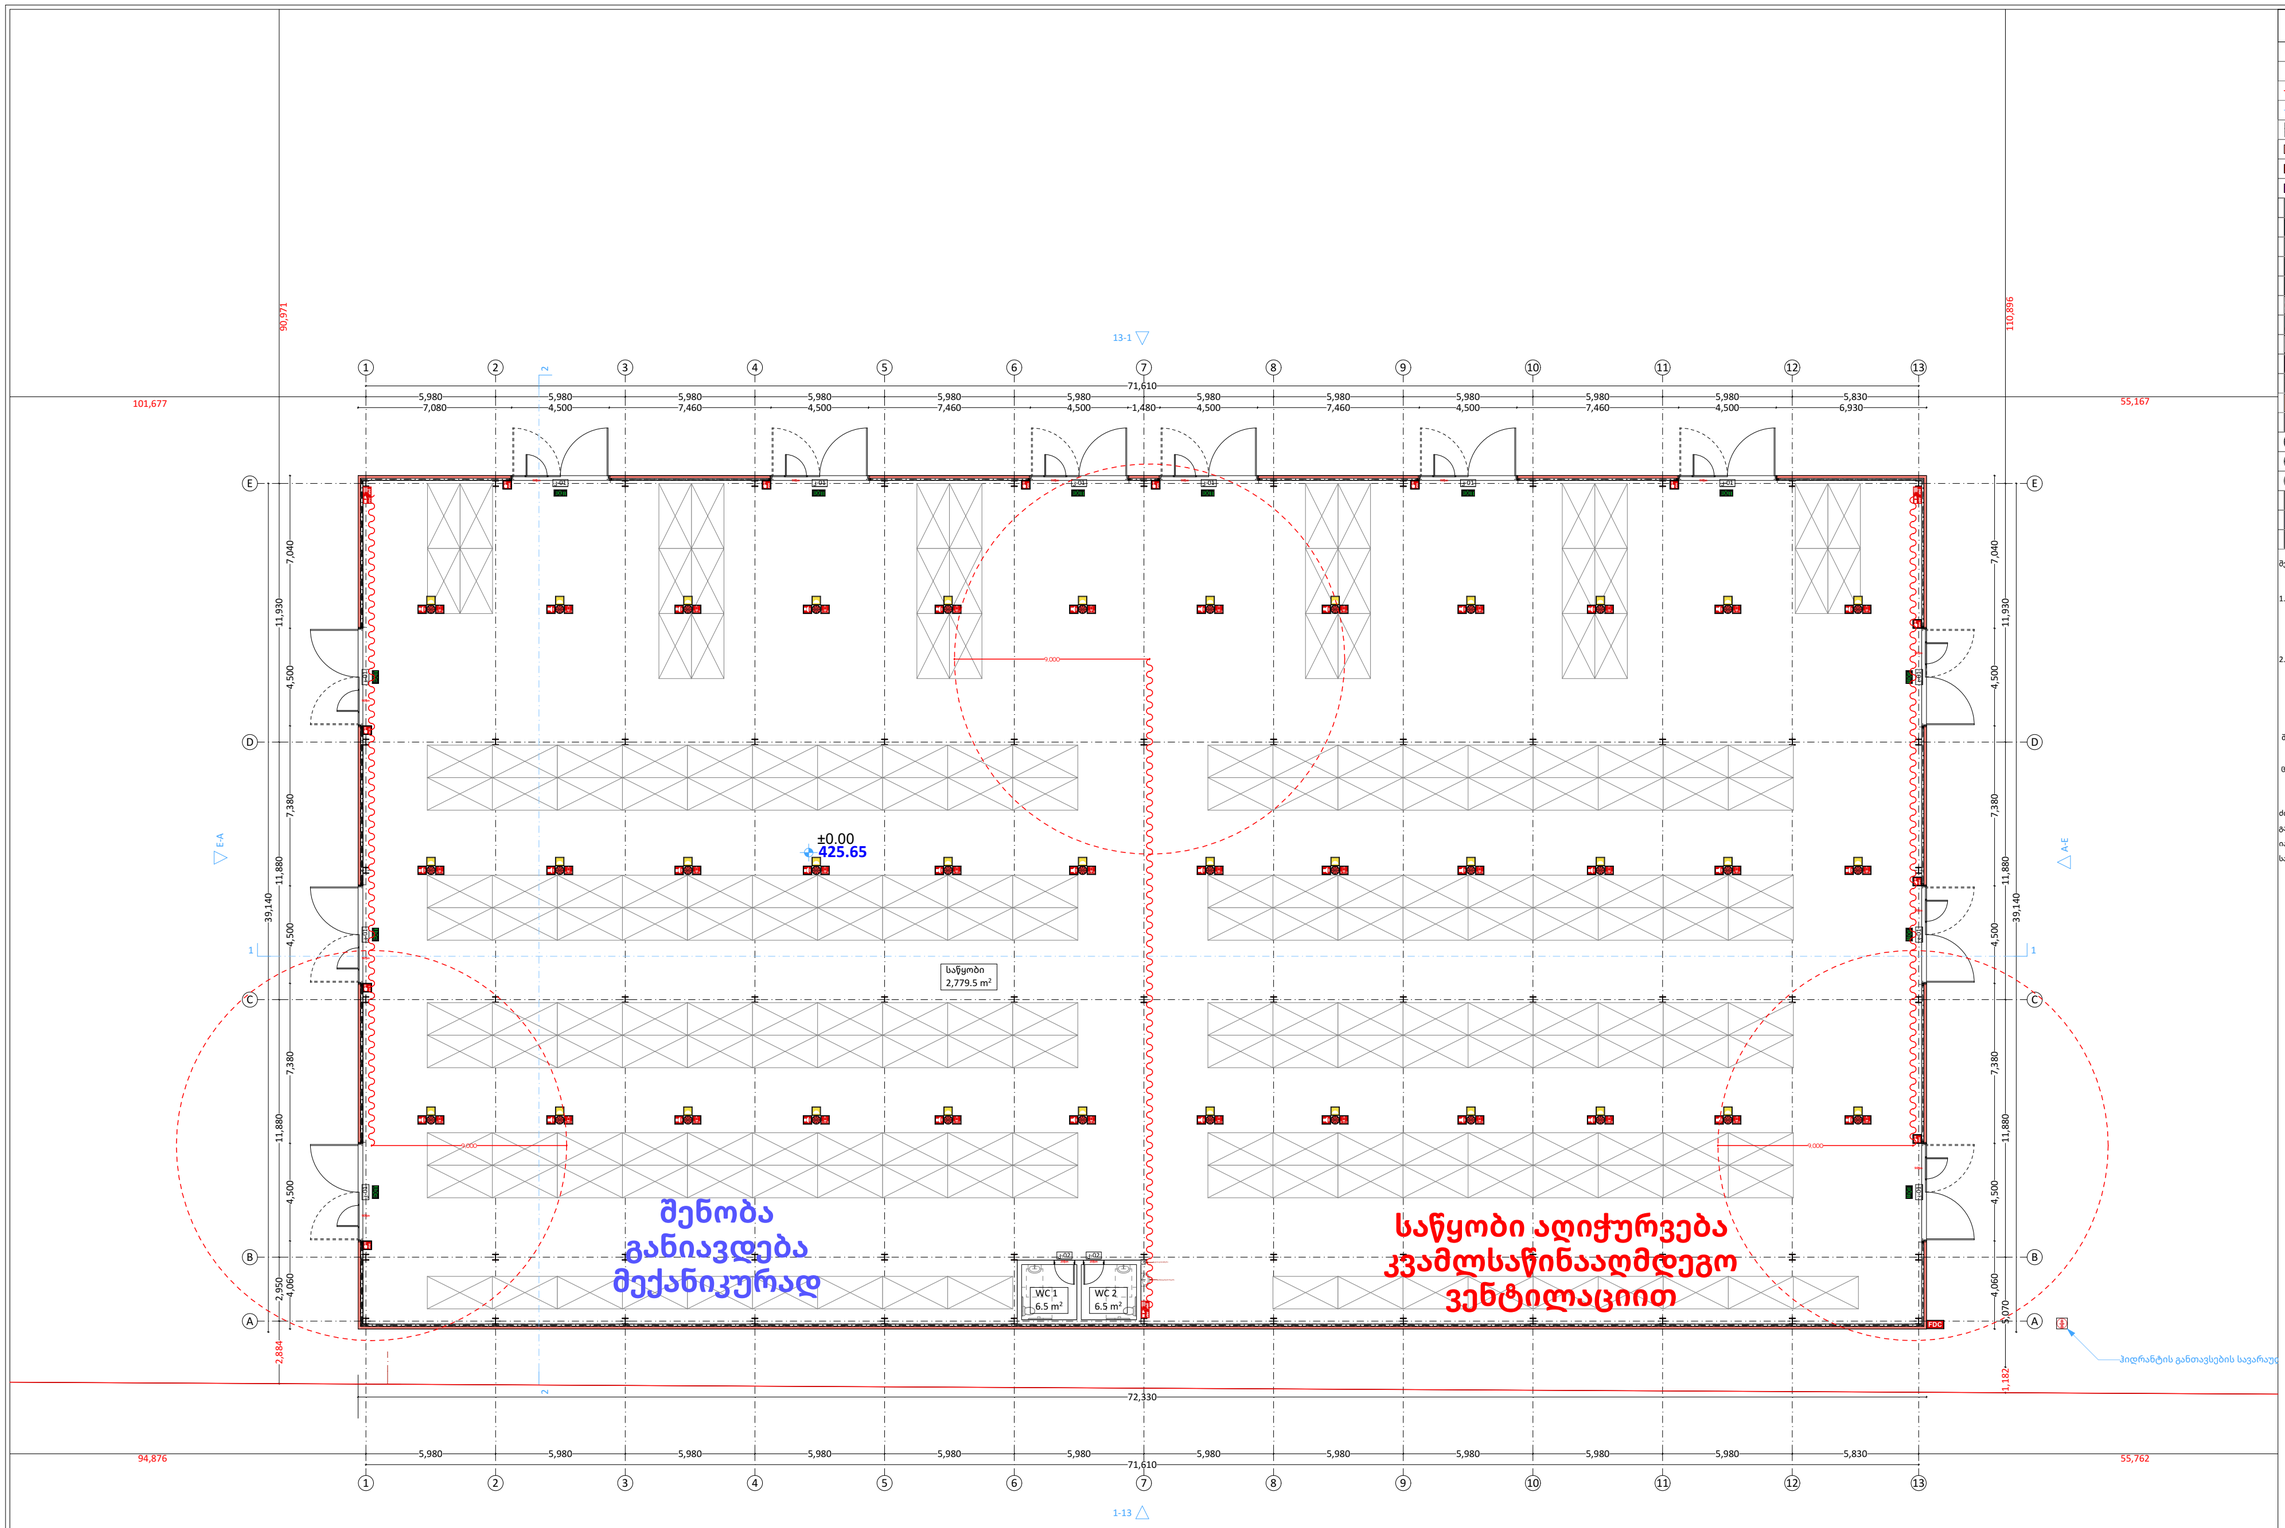

პირობითი ნიშნები

- ჭრილის ხაზი
- აბსოლუტური ნიშნული (±0.00 / +492.00)
- საკადასტრო საზღვარი
- რეგულირების ხაზი
- კარის გეგმილედვითის ხარისხი (0.1 / 90 წთ)
- ერთსაათიანი ცეცხლმედეგობა
- ორსაათიანი ცეცხლმედეგობა
- სამსაათიანი ცეცხლმედეგობა
- სახანძრო მილტუმარი (III კლასის სახანძრო მილტუმარი)
- სახანძრო სიგნალიზაცია, ხანძრის შესახებ გამოსაცხადებელი ტექნიკური მეთაობრივი
- სახანძრო ნასაუნული სამშენებლის შერე გამოსაცენებელი მისაერთებელი (FDC)
- სახანძრო განგაშის ხელით სამართავი კოლოფი
- ხელის ცეცხლმაქრი
- ჰიდრანტი
- მწევლებრივით განგაშის სიგნალი
- სიგიოზელის ვარსკვლავი
- გასაქცელის განათებული ნიშანი (EXIT)
- გასასვლელის ნიშანი ბრალის მრთებით
- თავშესაფრის ფარხანი
- ორმხრივი კავშირი
- კვამლზე მორეაგირე მუხლებელი
- კვამლის ავტომატური აღმომჩენი
- ავტომატური სისტემა
- ხანძრის ფრის ღილაკი არ შეშლაის
- საავარიო განათების ნიშანი
- მისაწვდომობის სიმბოლო

მნიშვნელა:

1. სახანძრო სისტემები პროექტში ასახულია პირობითად. მათი აღგილმდებარეობა და რაოდენობა ღირსტატება შესაბამის სტანდარტს მორგებული საინჟინრო დოკუმენტაციის დამუშავებისას. „შენობა-ნაგებობის უსაფრთხოების წესები“-ს მოთხოვნათა გათვალისწინებით.
2. არქიტექტურული პროექტის ხანძარსანინააღმდეგო ნაწილში ასახულია კონსტრუქციული ელემენტების მოთხოვნილი ცეცხლმედეგობის ხარისხისებითან მიმართებაში შესაბამისობა, თუმცა კონსტრუქციული ელემენტების ცეცხლმედეგობის ხარისხი ასევე უნდა ღირსტატეს კონსტრუქციულ პროექტში „შენობა-ნაგებობის უსაფრთხოების წესები“-ს 721 და 722 ქვეთავების მიხედვით.

შენობის კონსტრუქციული ელემენტების ცეცხლმედეგობის ხარისხებს,IB კონსტრუქციის სახეობის

ცეცხლმედეგობისადმი მოთხოვნები უნდა შეესაბამებოდეს

601 ქვეთავის შემდეგი სახით:

ძირითადი სტრუქტურული ჩარჩო-2სთ

გარე და შიგა მზიდი კედლები-2სთ

იატაკის კონსტრუქცია და არამირითადი ნაწილები-2სთ

სახურავის კონსტრუქცია და არამირითადი ნაწილები-2სთ

PROJECT GROUP	შენიშვნები		ობიექტი	დამკვეთი	შემსრულებელი	დირექტორი		მასშტაბი	1:200	სტადია	ფურცლები	ფურცელი	ფორმატი
	ზომები მოცემულია მილიმეტრებში		ლითონის ნაკეთობების საწყობი	შპს "ჯი არ სი" 205017578	შპს "პროჯექტ გრუპი" (ს/კ 404573083) არქიტექტორი/დირექტორი რევაზ სულავა (პ/ნ 01024080499) არქიტექტორი ირაკლი ბენდელიანი (პ/ნ 62005029563) ქ.თბილისი დედაენის პარკის ტერიტორია ნაკვ 03/003 ტელ: 555 999 540	არქიტექტორი		თარიღი	2026 წ.			
	სიმაღლეები მოცემულია მეტრებში		ქალაქი თბილისი, ევგენინა თავაძის ქუჩა, N 38ბ 01.11.19.004.039			დამკვეთი		გეგმა +0.00 ნიშნულზე		არქიტექტურული პროექტი	38	A.09.01	A2