
საკადასტრო გეგმა

საჯარო რეესტრის ეროვნული სააგენტო

საკადასტრო კოდი:	01.18.13.039.105	ნაკვეთის დანიშნულება:	არასასოფლო სამეურნეო
განცხადების ნომერი:	892023362350	ფართობი:	24994 კვ.მ (WGS 84 / UTM zone 38N)
მომზადების თარიღი:	15/12/2023		

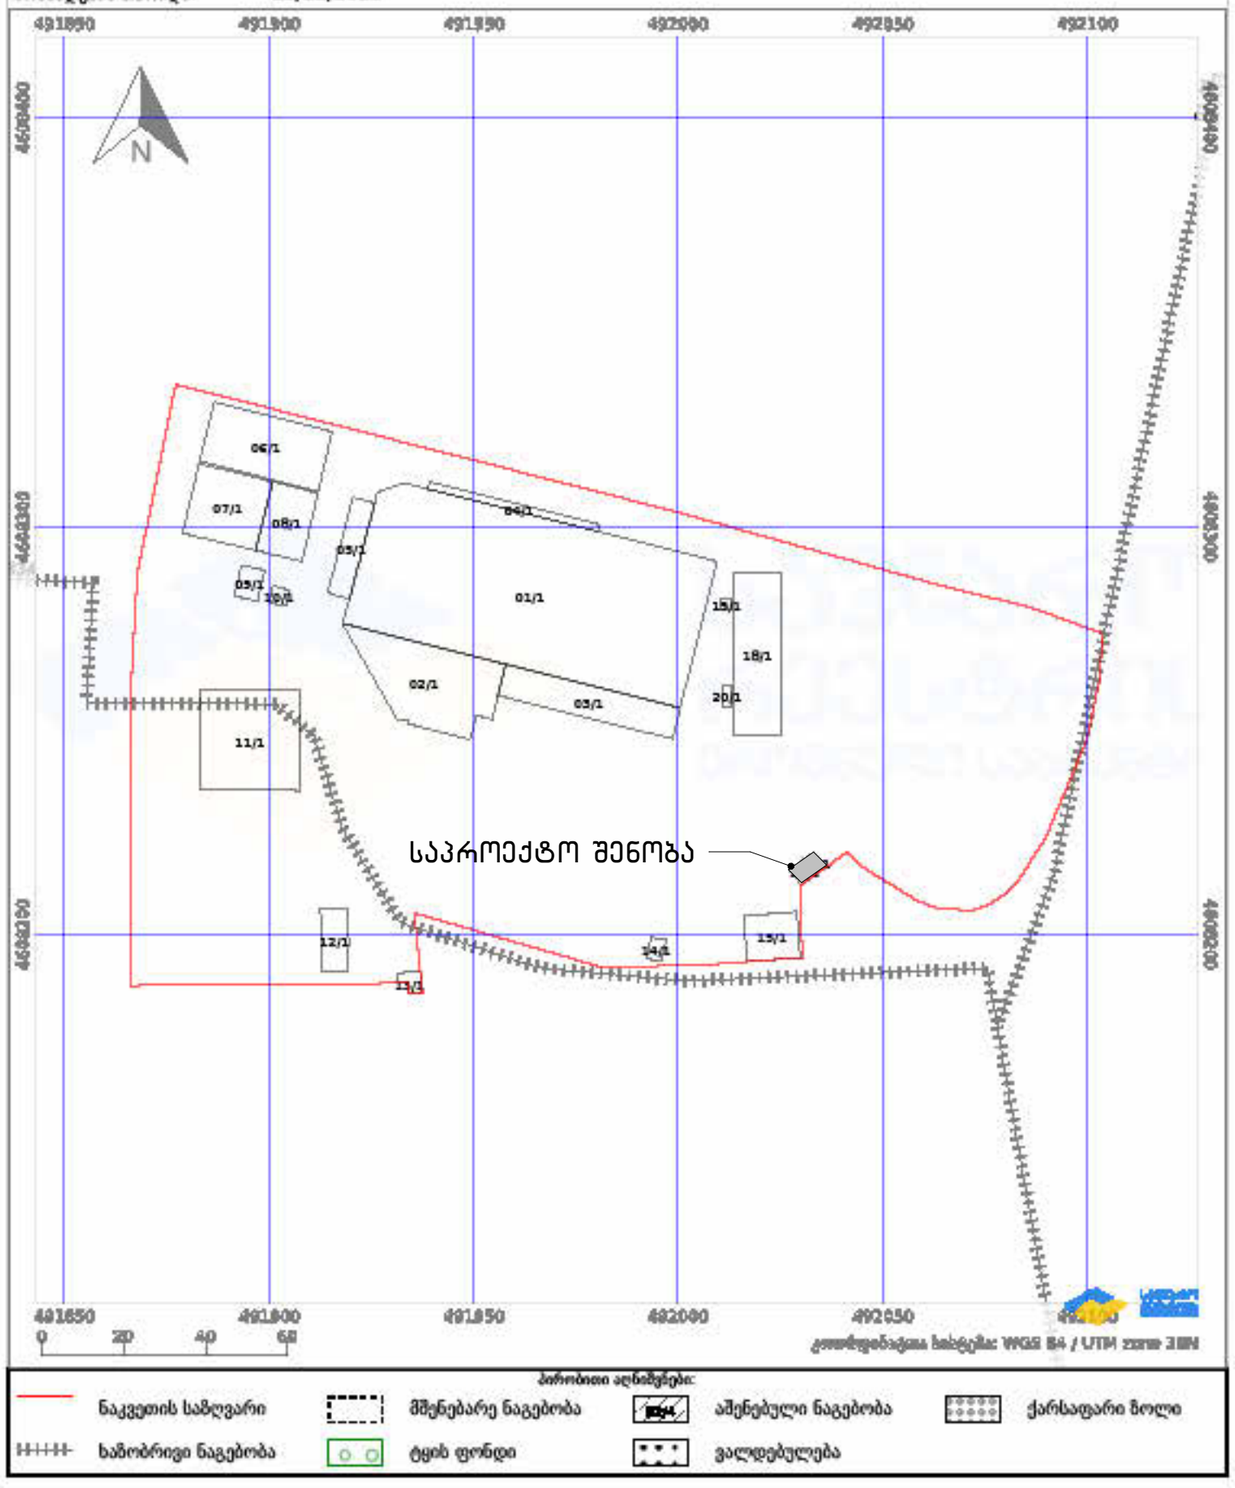

დამკვეთი :

<NAME>

ს/კ: <2018-nnn>

12-Nov-26 2:32:02 PM

NO:	DATE:	REVISION:	ISSUED BY:

პროექტის სიტუაციური გეგმა :

შემსრულებელი კომპანია :

თბილისი: გურამიშვილის 66ა www.archicon.ge

კონსტრუქციული პროექტი :

-

დენდროლოგია :

პროექტის სახელწოდება :

<PROJECT NAME>

ნახაზის სახელწოდება :

საკადასტრო გეგმა

გეჭედი :	შეასრულა : Author	შეამოწმა :	
	FILE:	პროექტის ნომერი : 029	
ფორმატი : A2	მასშტაბი : 1 : 100	SHEET NO:	
ნახაზის ნომერი : 903	REVISION :	STATUS : SD	