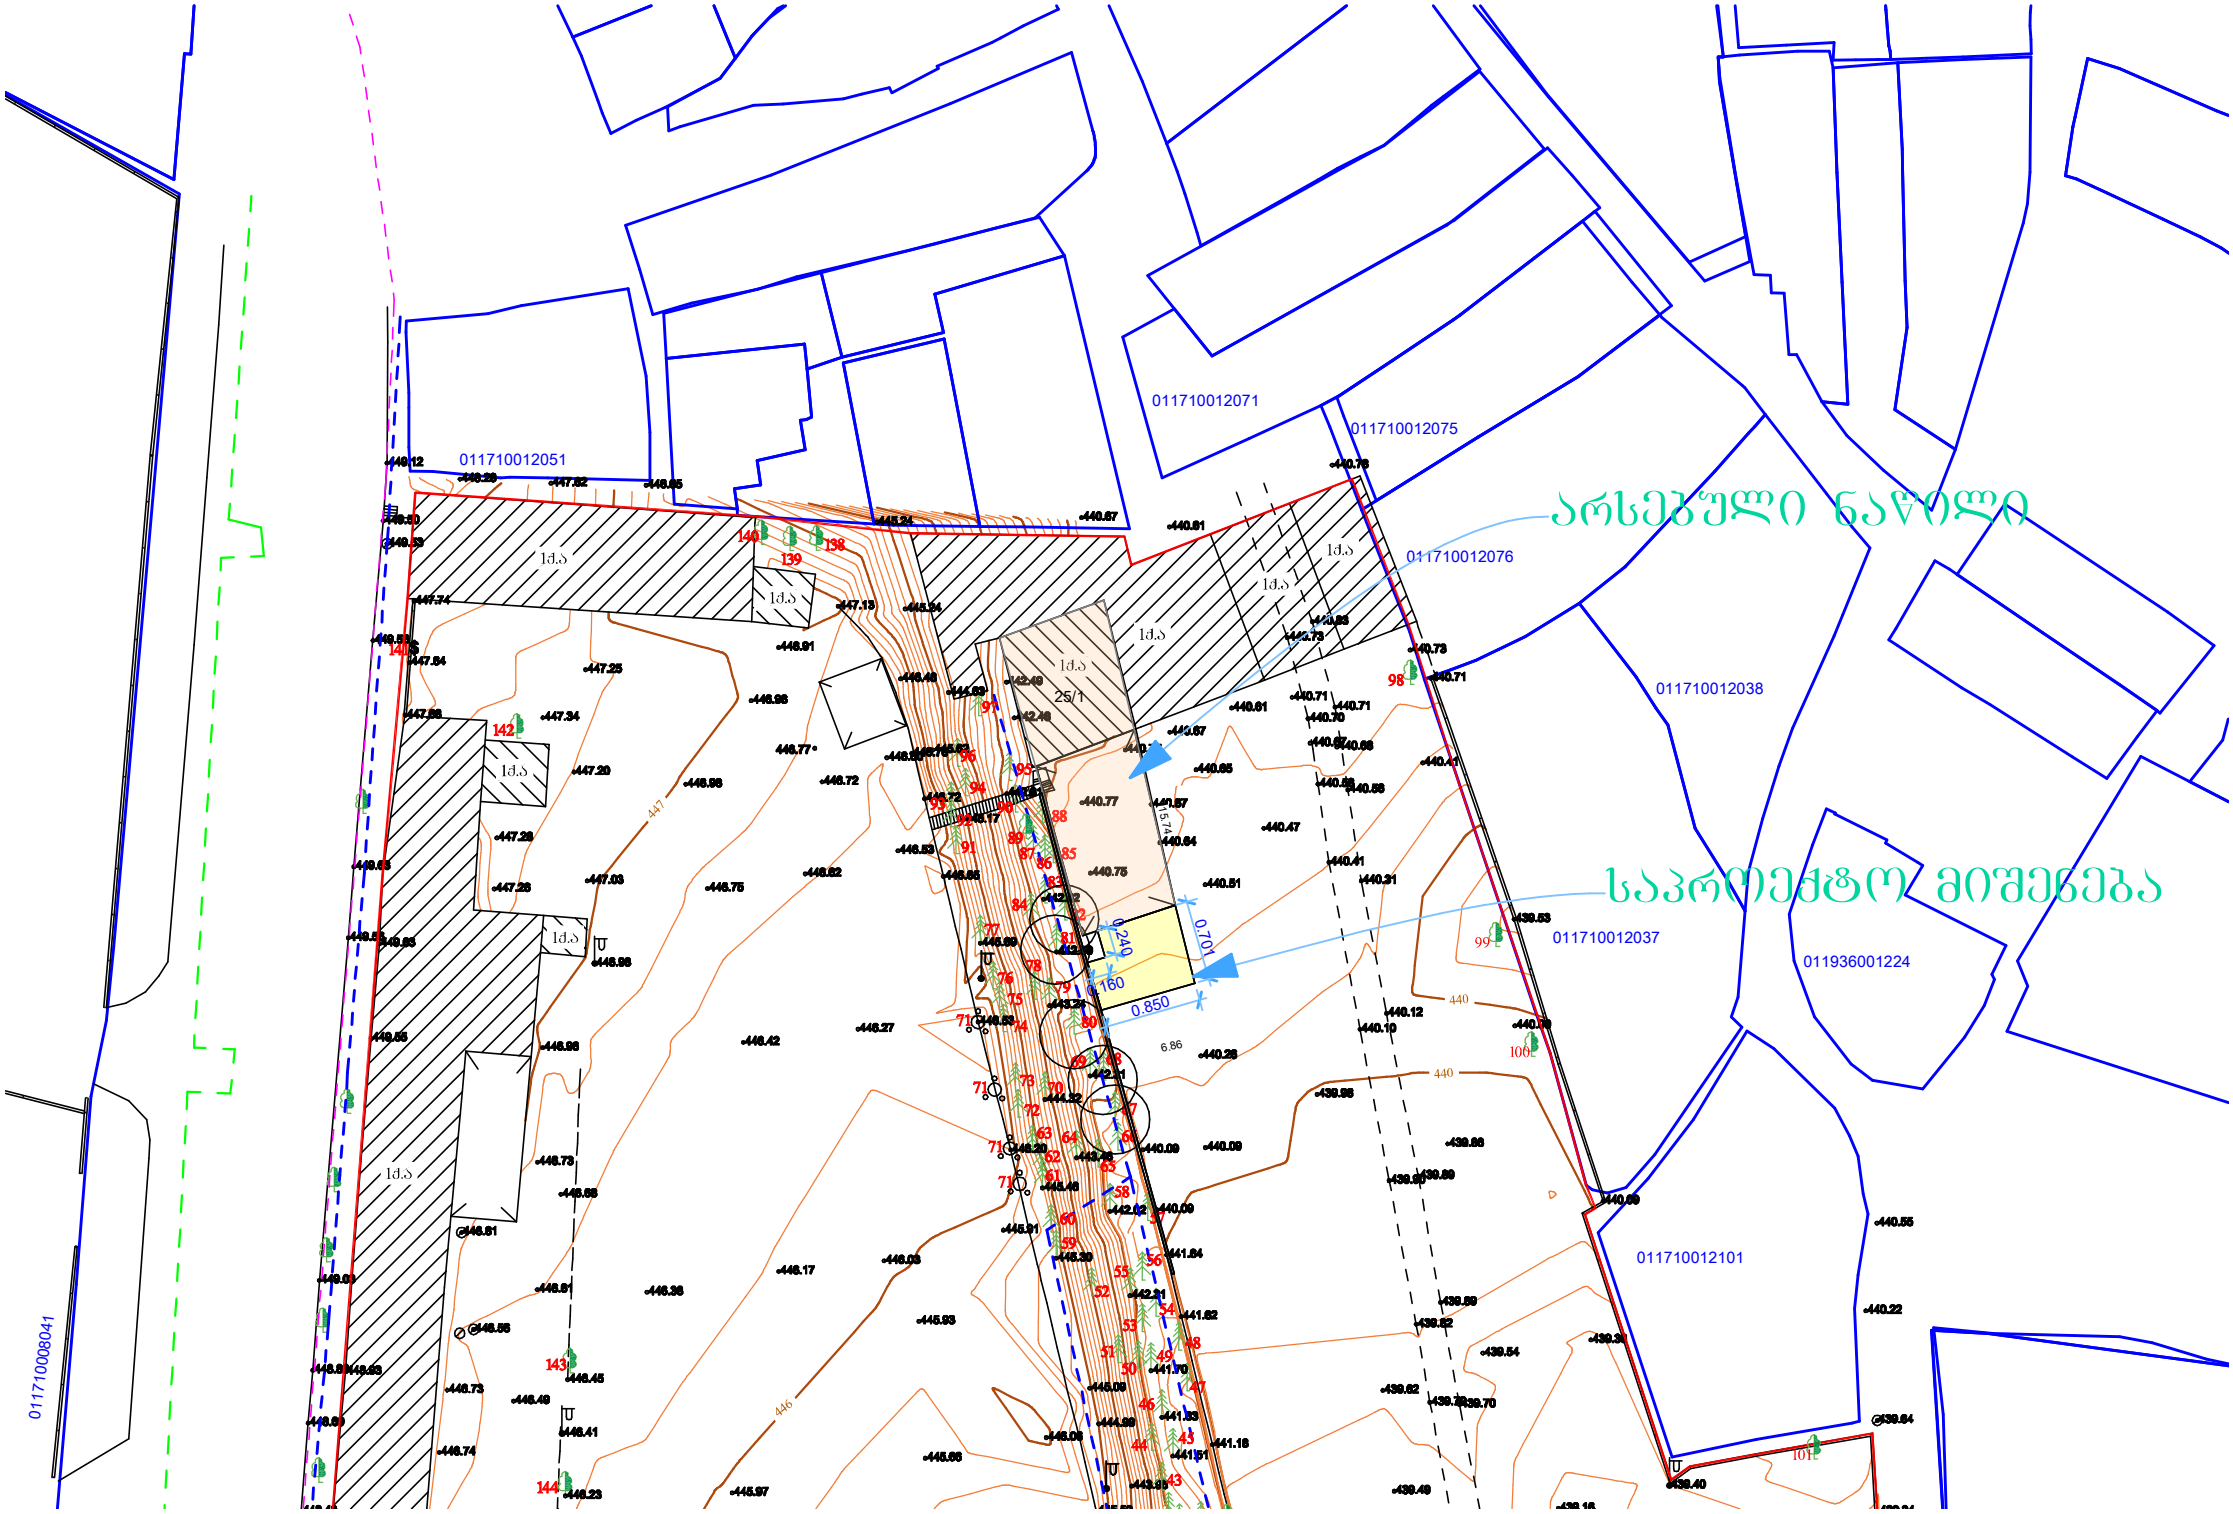
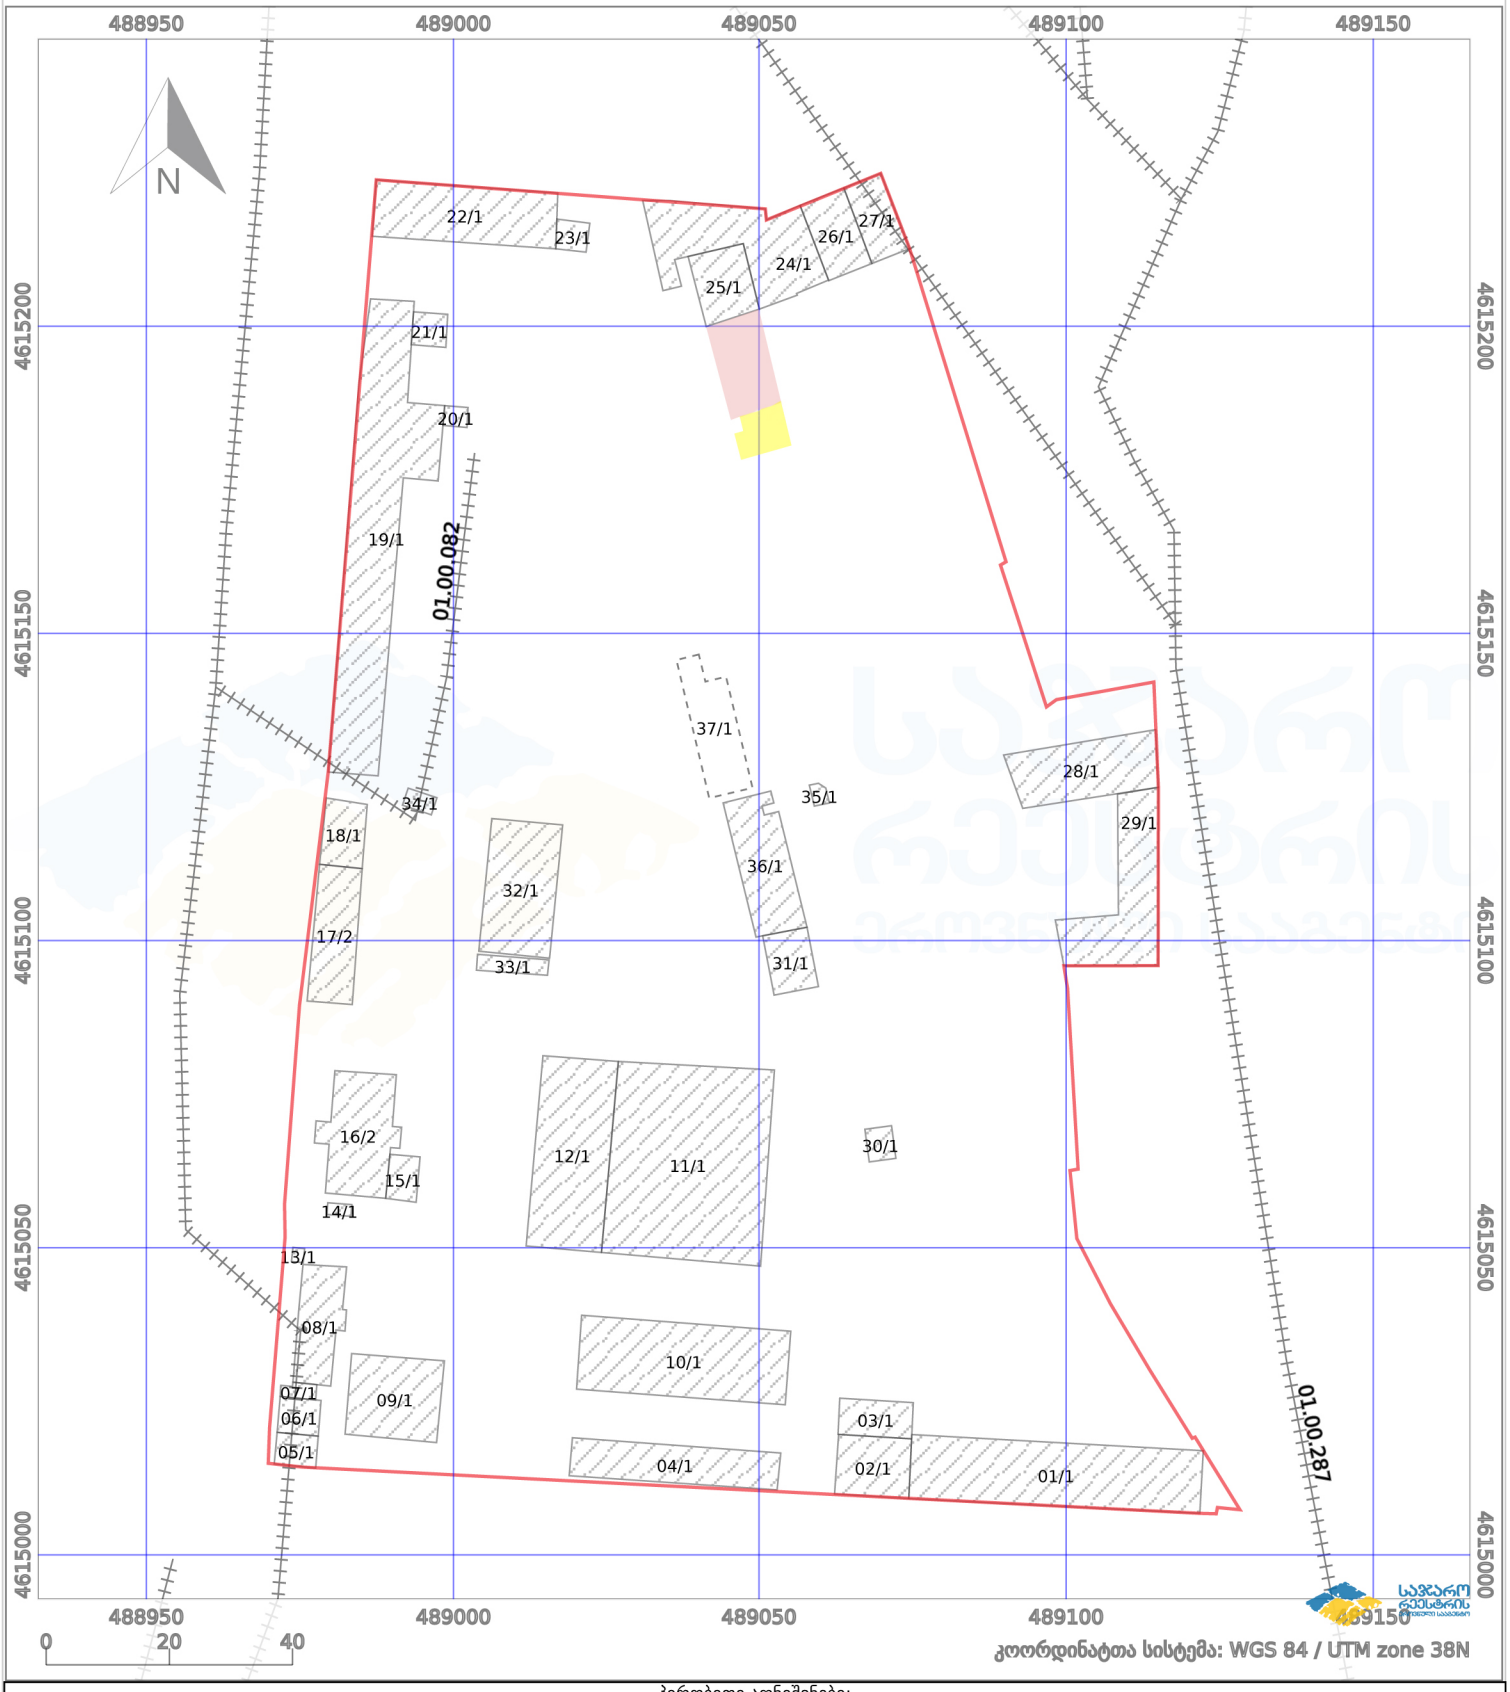

არსებული ნაწილი
საპროექტო მიშენება
011710012051
011710012071
011710012075
011710012076
011710012038
011710012037
011936001224
011710012101
011710008041
25/1
0.240
0.701
0.160
0.850

საკადასტრო გეგმა

საჯარო რეესტრის ეროვნული სააგენტო

საკადასტრო კოდი:	**01.17.10.012.010**	ნაკვეთის დანიშნულება:	**არასასოფლო სამეურნეო**
განცხადების ნომერი:	**882026540801**	ფართობი:	**25636 კვ.მ (WGS 84 / UTM zone 38N)**
მომზადების თარიღი:	**28/07/2026**		



პირობითი აღნიშვნები:

ნაკვეთის საზღვარი		მშენებარე ნაგებობა	02/4	აშენებული ნაგებობა		მიწისქვეშა ნაგებობა
ხაზობრივი ნაგებობა		ტყის ფონდი		ვალდებულება		ქარსაფარი ზოლი