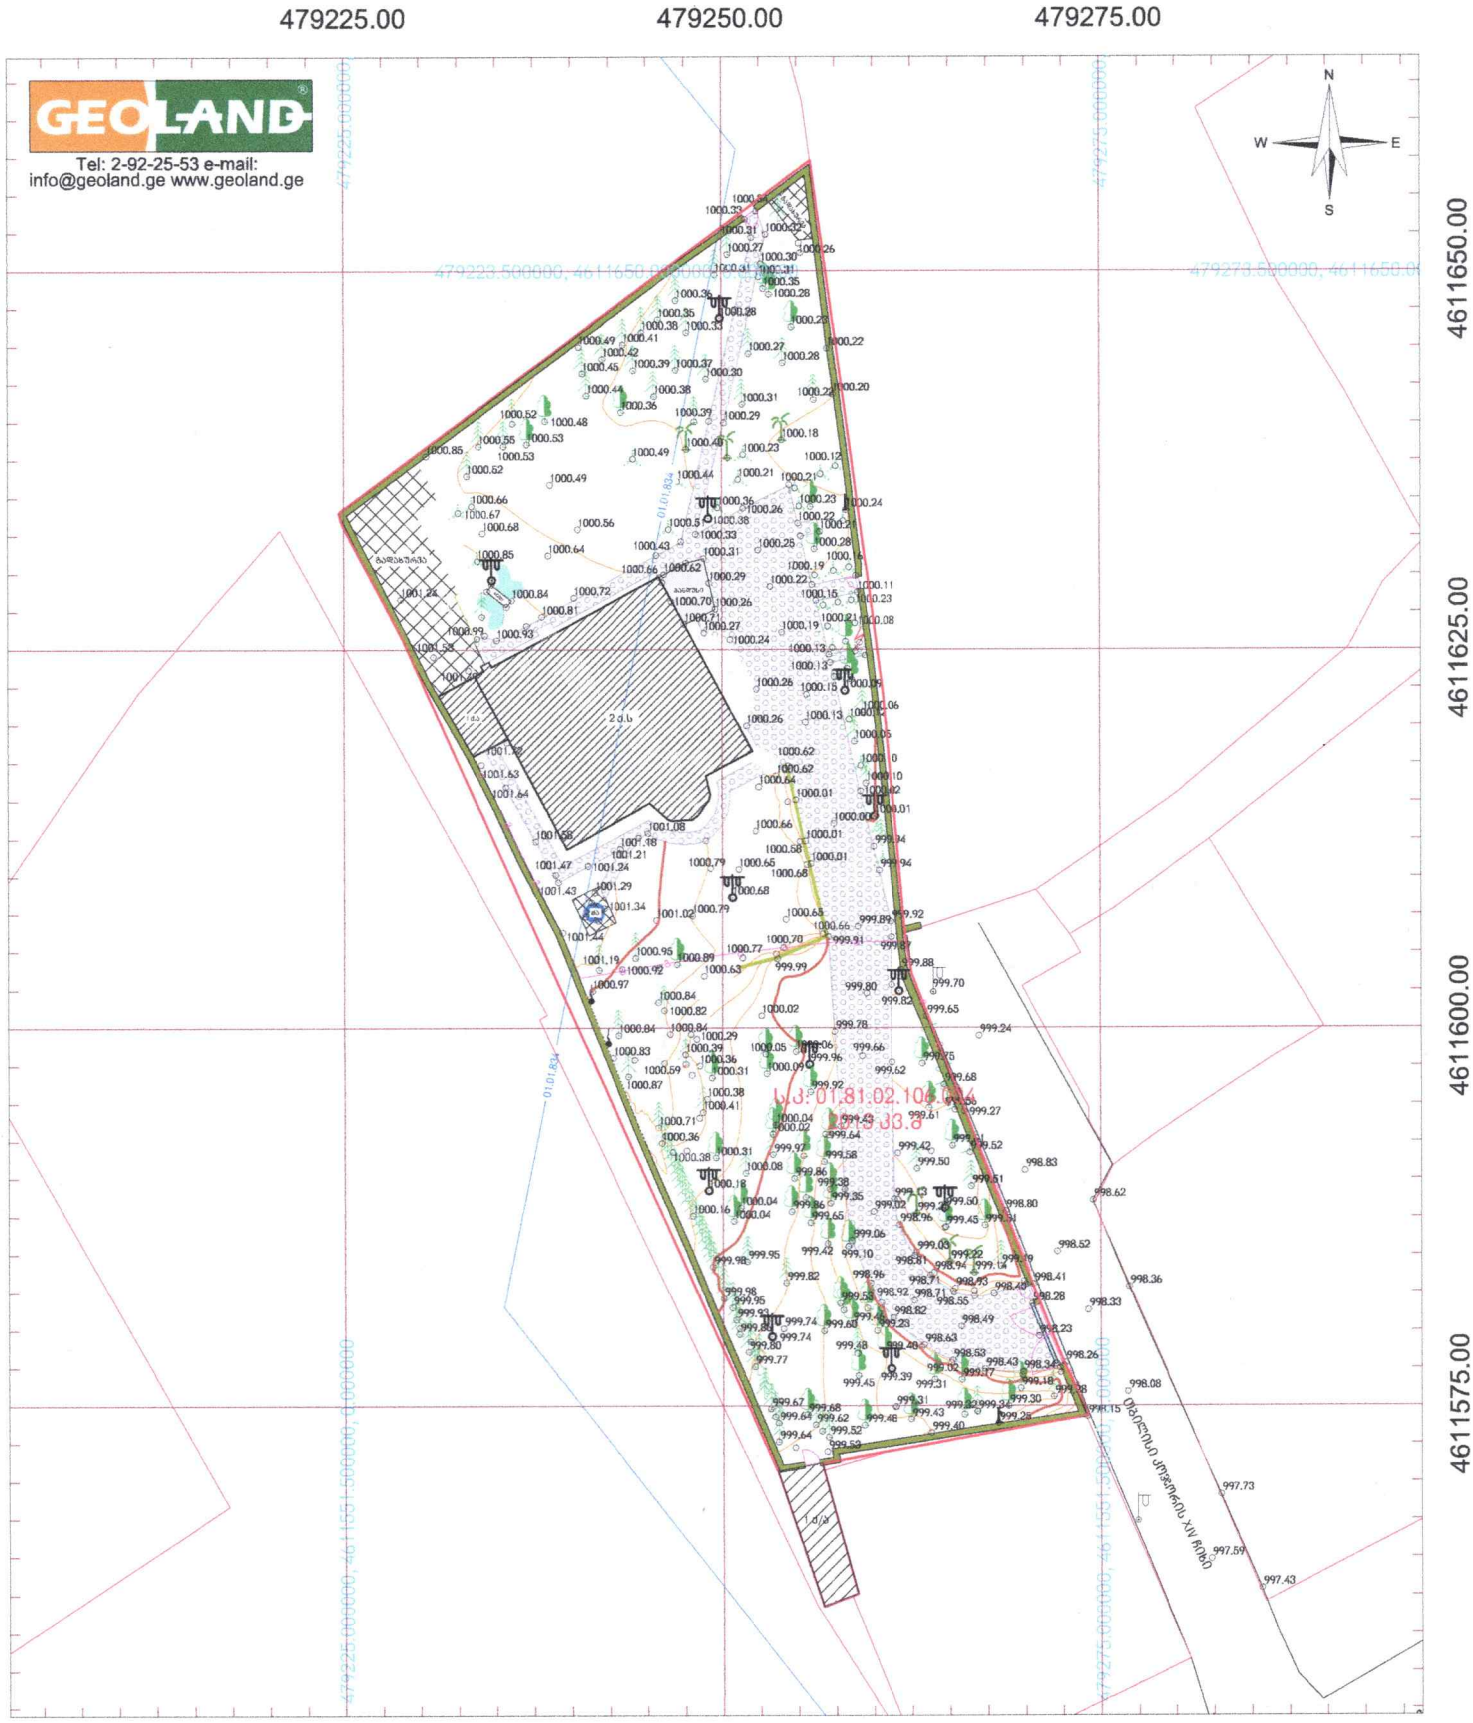

პირობითი აღნიშვნები

- მიწის ნაკვეთის საზღვრები
- შენობა
- 500 სიმაღლის ნიშნული
- ფოთლოვანი ხე
- წიწვოვანი ხე
- პალმა
- კიპარისი
- ბაზონი
- ბუჩქი
- დენის ლუქი
- ვენახი
- ჭის ლუქი
- ელ. ბოძი
- ონკანი
- წყარო
- ღამპიონი
- ასფალტის გზა
- ბაზოვანი რეგისტრაცია
- გაზის მილი
- კედელი
- ზღუდე
- გრილიკი

UTM სისტემის კოორდინატები

შპს „ჯეოლენდი"
ტოპოგრაფია

ს.კ.კოდი: 01.81.02.106.004

მისამართი:	ქ.თბილისი, სოფელი ტაბახმელა, თბილისი-კოჯრის XIV ჩიხი, №2
დამკვეთი	დავით ბაბალაშვილი
აზომა	დ.ბზიშვილი
დახაზა	ი. ბათუაშვილი
მ. 1:500	თარიღი: 2013 კ.მ. 09.11.2026

GEO LAND
408123760