I სართულის გეგმა ±0.00 ნიშნულზე

მ 1:100

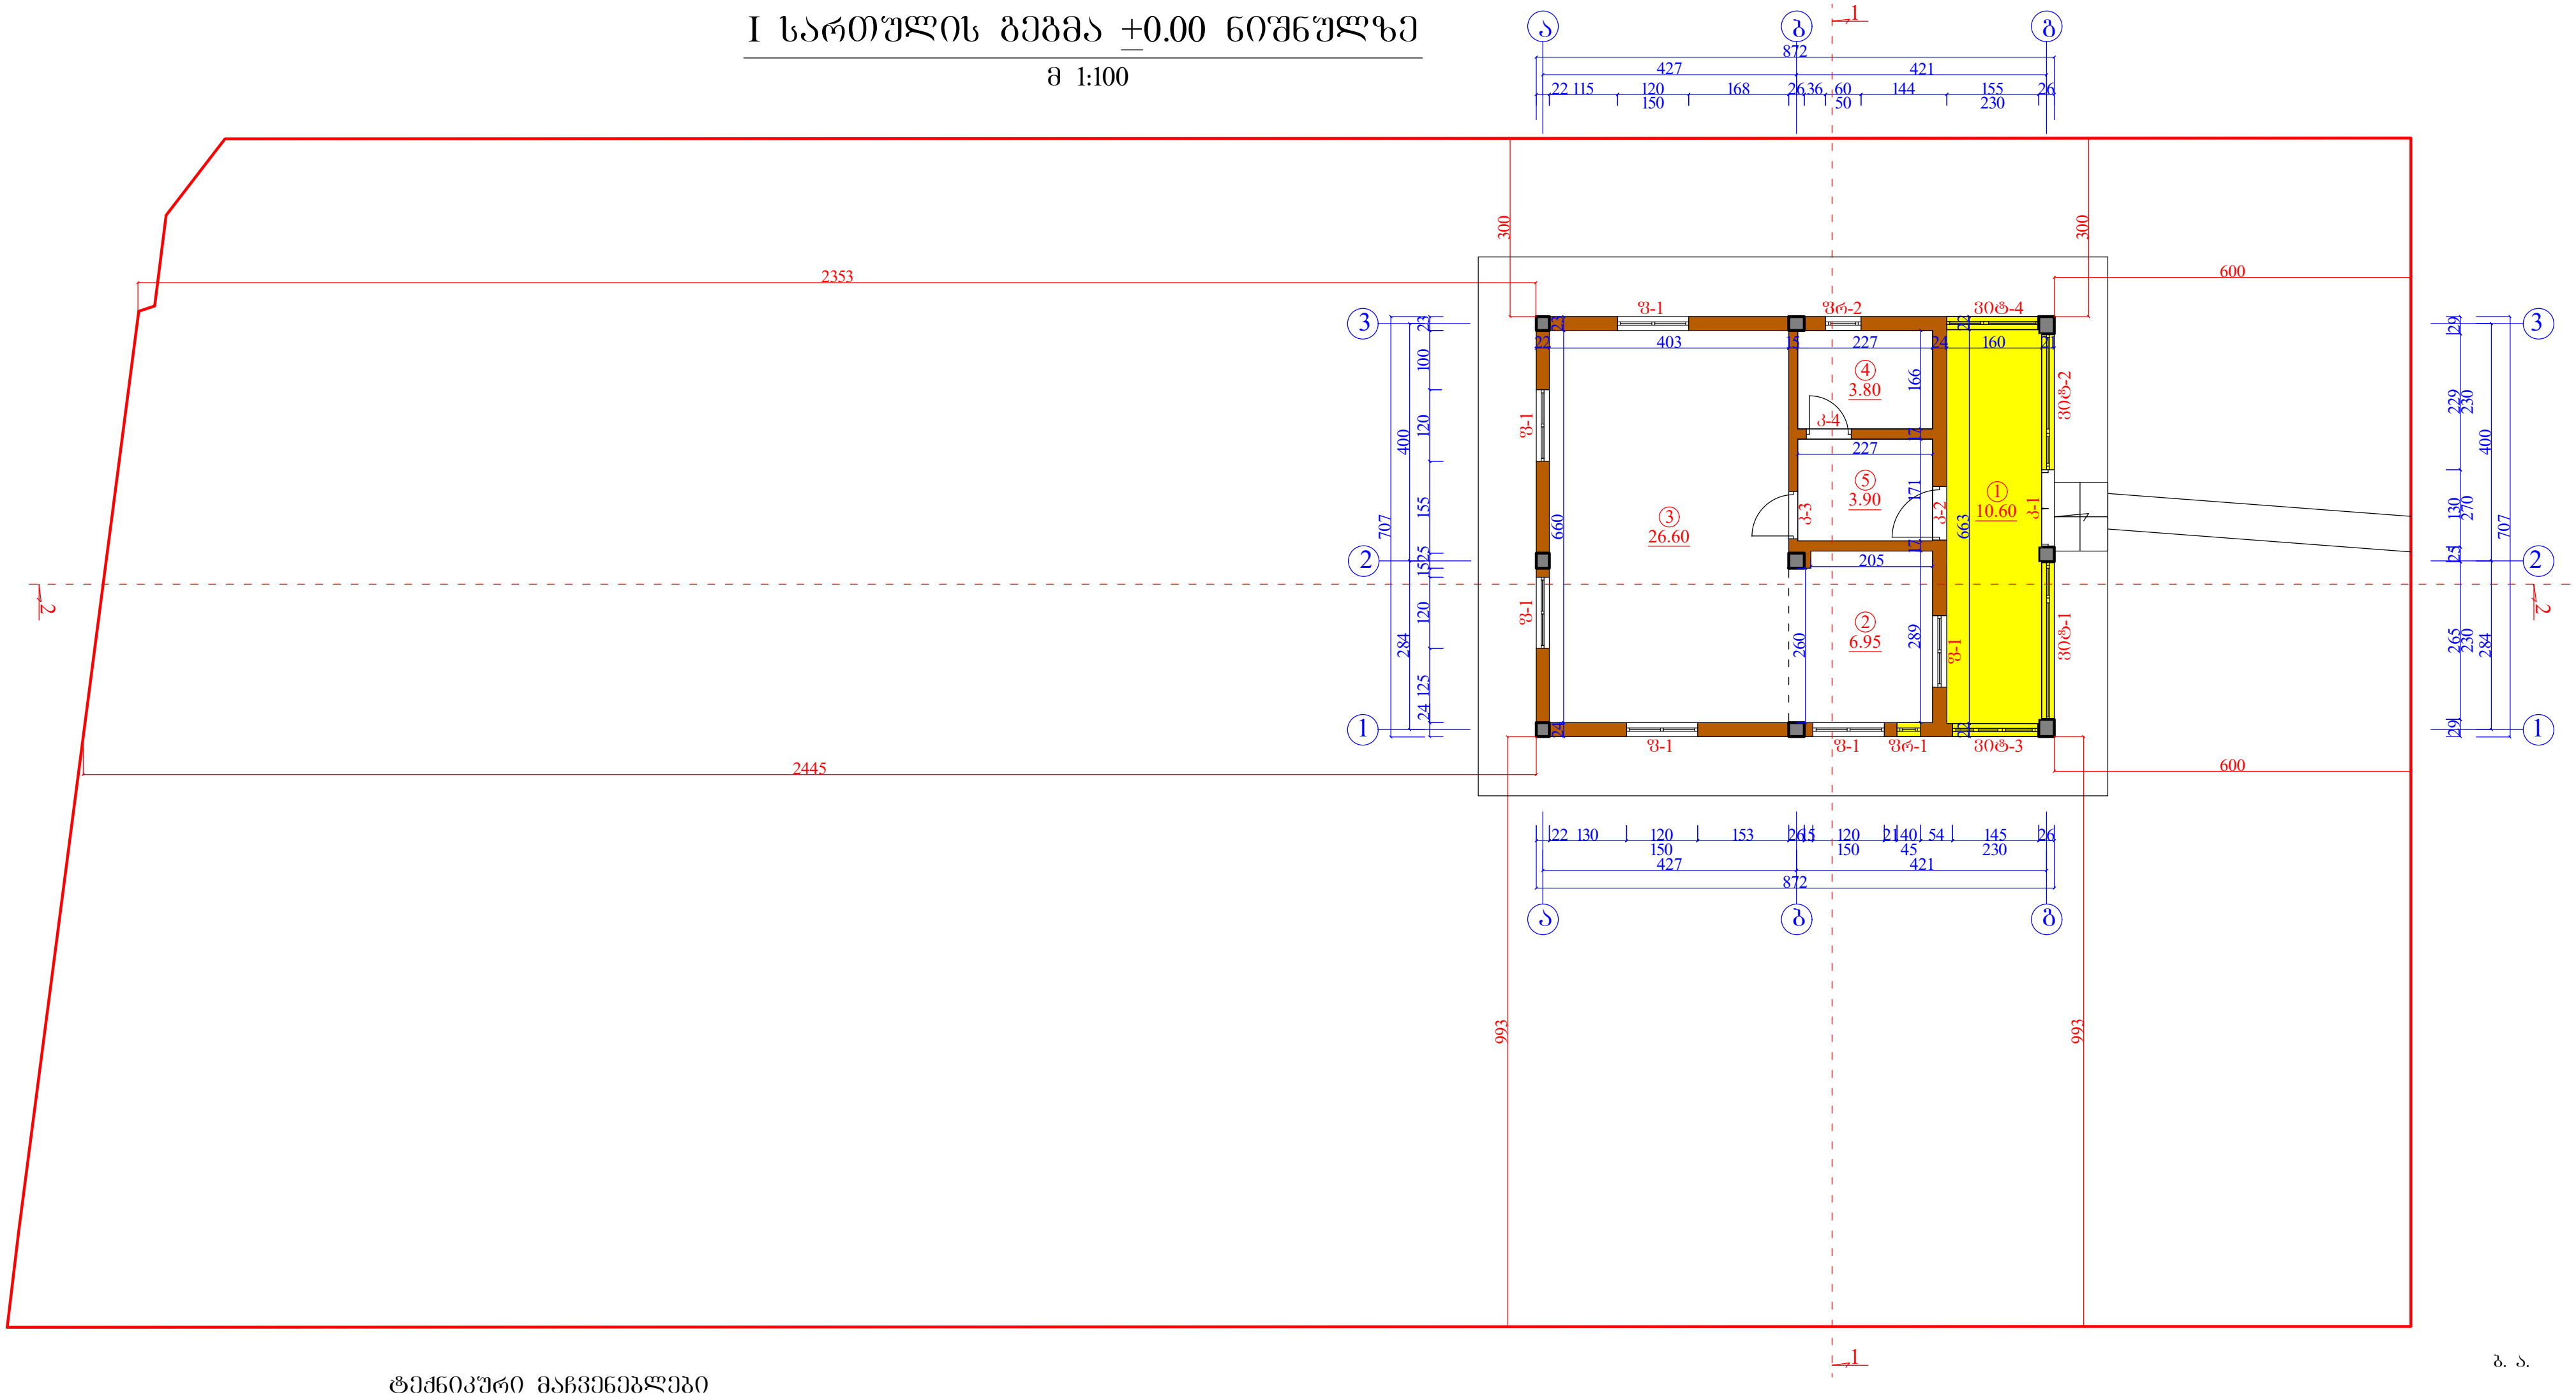

ტექნიკური მაჩვენებლები

საერთო ფართი - 51.85 კვ.მ

მათ შორის:

① ლოჯი - 10.60 კვ.მ

② სამზარეულო - 6.95 კვ.მ

③ მისაღები ოთახი - 26.60 კვ.მ

④ სველი წერტილი - 3.80 კვ.მ

⑤ კორიდორი - 3.90 კვ.მ

პირობითი აღნიშვნა

- კორექტირებული ადგილები

ბ. ა.

ი/მ თენგიზ მასხარაშვილი ტელ: 579 70 10 88

TM

ქ. თბილისი, გია ქარსელაძის I შესახვევი, №23 (ს.კ. 01.16.08.008.015)
ინდივიდუალური, ერთბინიანი საცხოვრებელი სახლის პროექტი
(კორექტირება)

უფლებამოსილი პირი	თ. მასხარაშვილი		არქიტექტურული ნაწილი	
შეასრულა	ლ. ქეთელაური		სტადია	პრ.
დამკვეთი	ი. ჯაბიევი		ფურცელი	ა-1
აზომვის თარიღი 05.11.2026 წ.			მასშტაბი	1:100

სახშრავის გეგმა

მ 1:100

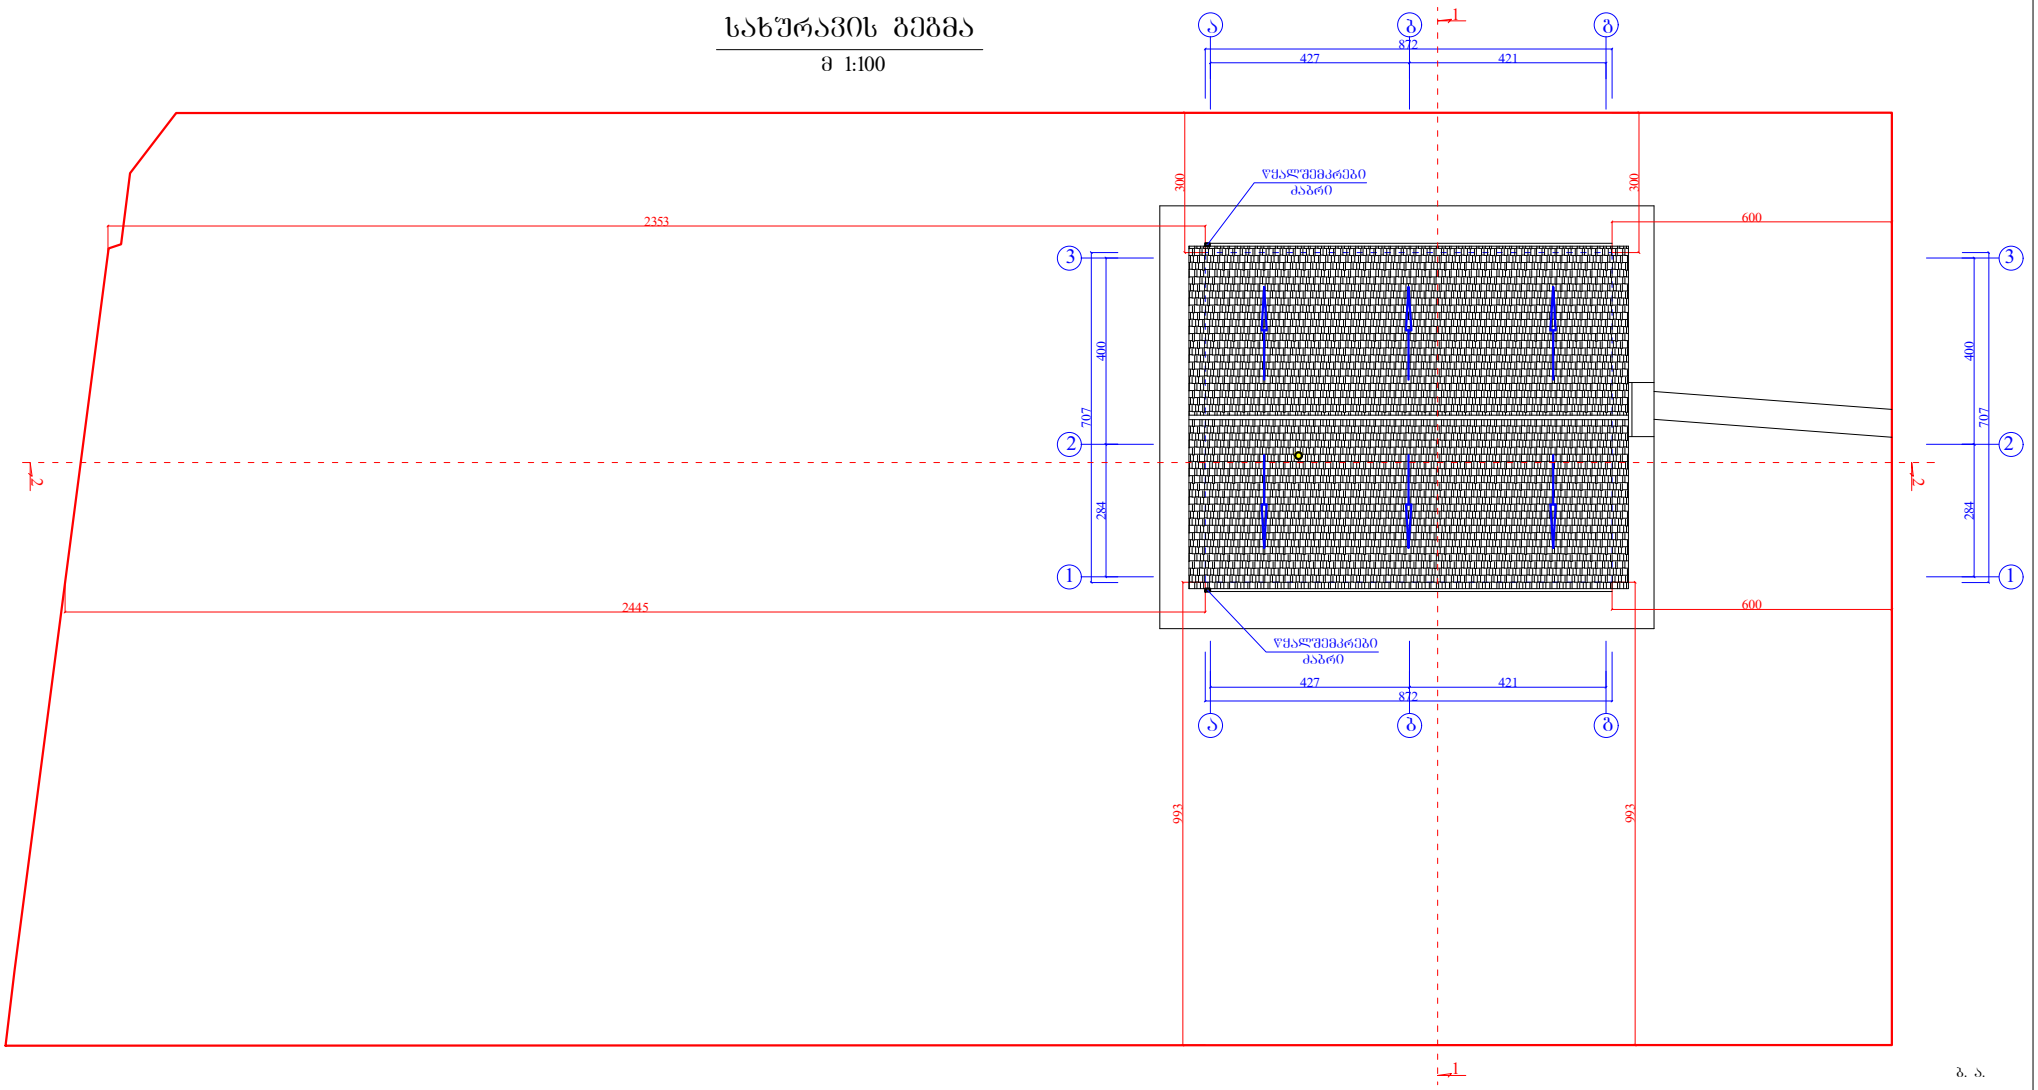

პირობითი აღნიშვნა

- კორექტირებული ადგილები

0/8 თენგიზ მახარაშვილი ტელ: 579 70 10 88				
ქ. ონი, ბია ქარხნელაძის I შესახვევი, №23 (ს.კ. 01.16.08.008.015) ინდივიდუალური, პრობლემიანი სანიტარიული სახლის პროექტი (კორექტირება)				
უფლებამოსილი პირი	თ. მახარაშვილი		არქიტექტურული ნაწილი	
შესრულა	ლ. ქიქილაშვილი		სტადია	პრ.
დამკვეთი	ი. ჯაბიანი		ფურცელი	ა-2
აზომვის თარიღი 05.11.2026 წ.			მასშტაბი	1:100