
გენ-გეგმა

1:500

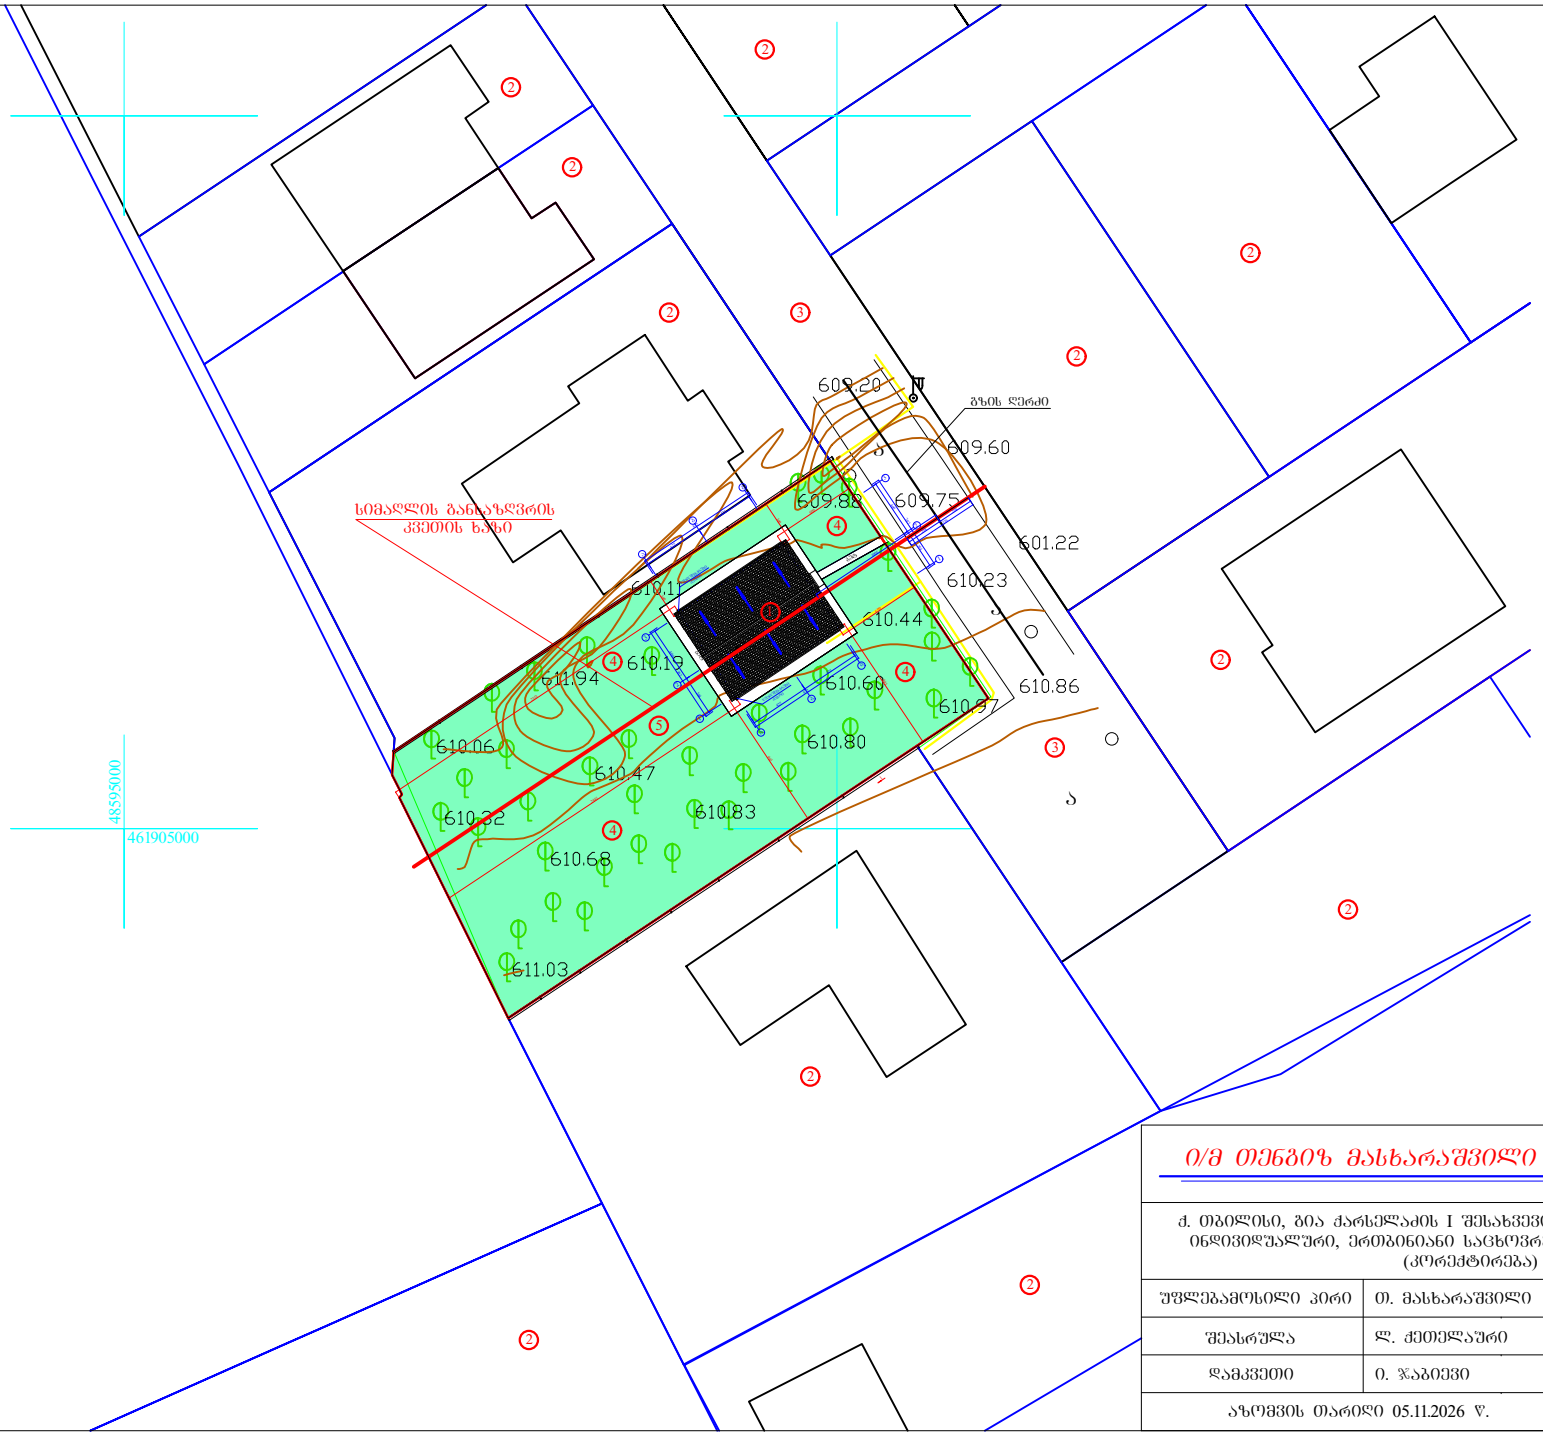

ექსპლიკაცია

1. საპროექტო შენობა
2. მეზობელი
3. გზა
4. გამწვანება
5. ეზო

ი/მ თენგიზ მასხარაშვილი ტელ: 579 70 10 88				TM
ქ. თბილისი, გია ქარსელაძის I შესახვევი, №23 (ს.კ. 01.16.08.008.015) ინდივიდუალური, ერთბინიანი საცხოვრებელი სახლის პროექტი (კორექტირება)				
უფლებამოსილი პირი	თ. მასხარაშვილი		არქიტექტურული ნაწილი	
შეასრულა	ლ. ქეთელაური		სტადია	პრ.
დამკვეთი	ი. ჯაბიევი		ფურცელი	აბ-1
აზომვის თარიღი 05.11.2026 წ.			მასშტაბი	1:500



მისამართი	თბილისი, გია ქარსელაძის I შეს. №23 01.16.08.008.015

ვ ე რ ტ ი კ ა ლ უ რ ი ნ ი შ ნ ე ბ ი

ა/მ. საწვავი	საბაზისო წერტილი	ნაგებობის ტიპი	ელ. ქსელი
საავარ. ტანკი	ტერიტორია	ტერიტორიის ზღვარი	ბაზა
წყალსადენი	ბორდიური	ნაგებობის კონტურები	
შენობა, შენობა	ელ. ბაზისური ხაზი	ნაგებობის სართულის კონტურები	
ხანძრობისათვის ჭაბი	ხეები		

ი/მ. თუნგიზ მასხარაშვილი		
დირექტორი		თ.მასხარაშვილი
შესრულა		გ.გვარამაძე
მ. 1:500		გაიცა: 04.11.2026