
შენობის განთავსების კონტური

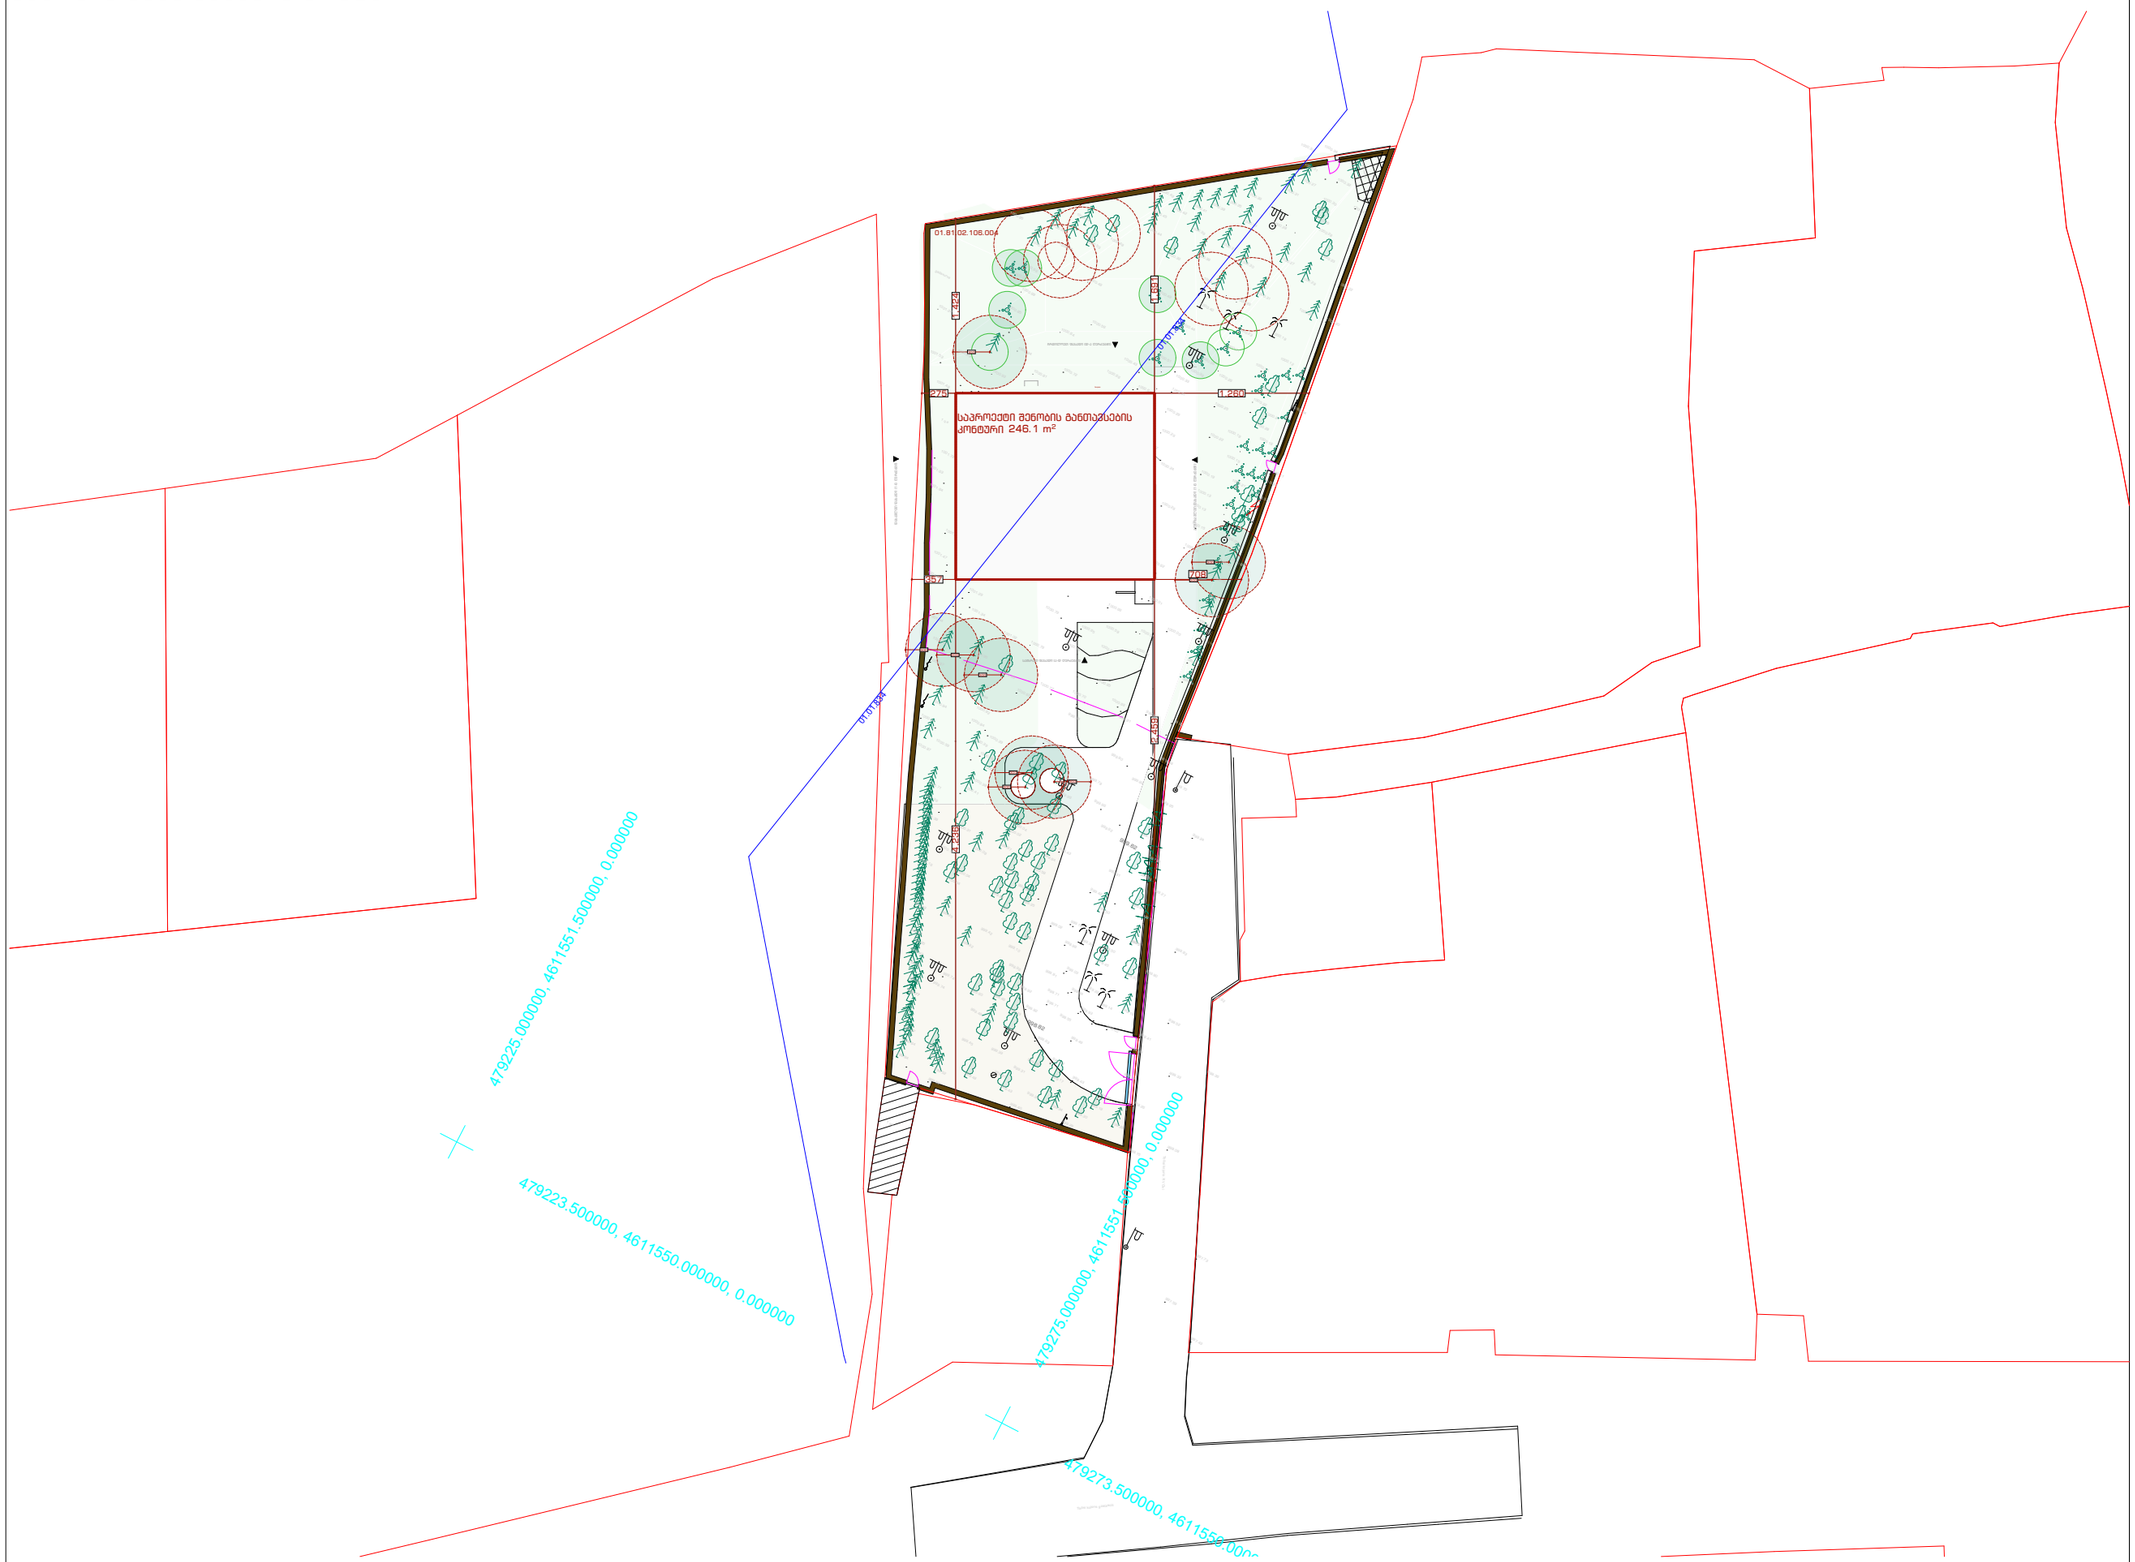

შენიშვნა:
1#ტერიტორიაზე სრულიად ნარჩუნდება ხე-ნარგავები და არ იგეგმება მათი ფორმირება.
2#შენობის კონტური პირობითია დაზუსტდება არქიტექტორული პროექტის დროს,თუმცა მისი მდებარეობა და ძირითადი გაბარიტები რჩება უცვლელად.

ArchDisegno

შპს არქდიზენიო
(405462039)

დირექტორი:

გიორგი დათუკიშვილი
(01008046553)

არქიტექტორი:

ნინო ყავლაშვილი-ფუტუში
(01901102769)

გიორგი დათუკიშვილი
(01008046553)

ინფორმაცია პროექტის შესახებ:

ინდივიდუალური საცხოვრებელი სახლი.

მისამართი: ქალაქი თბილისი,სოფელი ტაბახმელა,თბილისი-კოჯორის XIV ჩიხი, N2;

საკადასტრო კოდი: 01.81.02.106.004

დამკვეთი: დავით იაშვილაშვილი

ნახაზის დასახელება:

შენობის განთავსების კონტური

მასშტაბი:

1:500

პირობითი აღნიშვნები

- საკადასტრო საზღვარი
- ღერძის ხაზი
- ჭრილის ხაზი
- ფასადის ხაზი
- ±0.00=+493.75 იატაკის ნიშნული
- არმირებული ბეტონის სვეტი
- ბეტონის ძელოვნი კედელი
- თუხქვირ-ბეტონის კომბინირებული კედელი
- მწვანე საფარი
- ღობის ფრაგმენტი

პროექტი

შესრულებულია ArchiCAD - PLA ფაილში და წარმოდგენილია PDF ფაილის სახით

შეამოწმა

გიორგი დათუკიშვილი

საავტორო უფლება

შპს "არქდიზენიო"

შენიშვნა

1. ნახაზზე ზომები მოცემულია სანიმუშეებრებში ხოლო ნიშნულები მეტრებში;
2. ნახაზზე ყველა ცვლილება მშენებლობისას, შეთანხმებული უნდა იყოს პროექტის ავტორთან;
3. ნიშნული ±0.00 შეესაბამება +468.40 აბსოლიტურ ნიშნულს;

27	A3

2026 წელი