# საკადასტრო გეგმა

საჯარო რეესტრის ეროვნული სააგენტო

| | | | |
|---|---|---|---|
| საკადასტრო კოდი: | 01.10.13.015.074 | ნაკვეთის დანიშნულება: | არასასოფლო სამეურნეო |
| განცხადების ნომერი: | 892018826660 | ფართობი: | 2314 კვ.მ (WGS 84 / UTM zone 38N) |
| მომზადების თარიღი: | 08/11/2018 | ვალდებულების ფართობი : | 112 კვ.მ (WGS 84 / UTM zone 38N) |

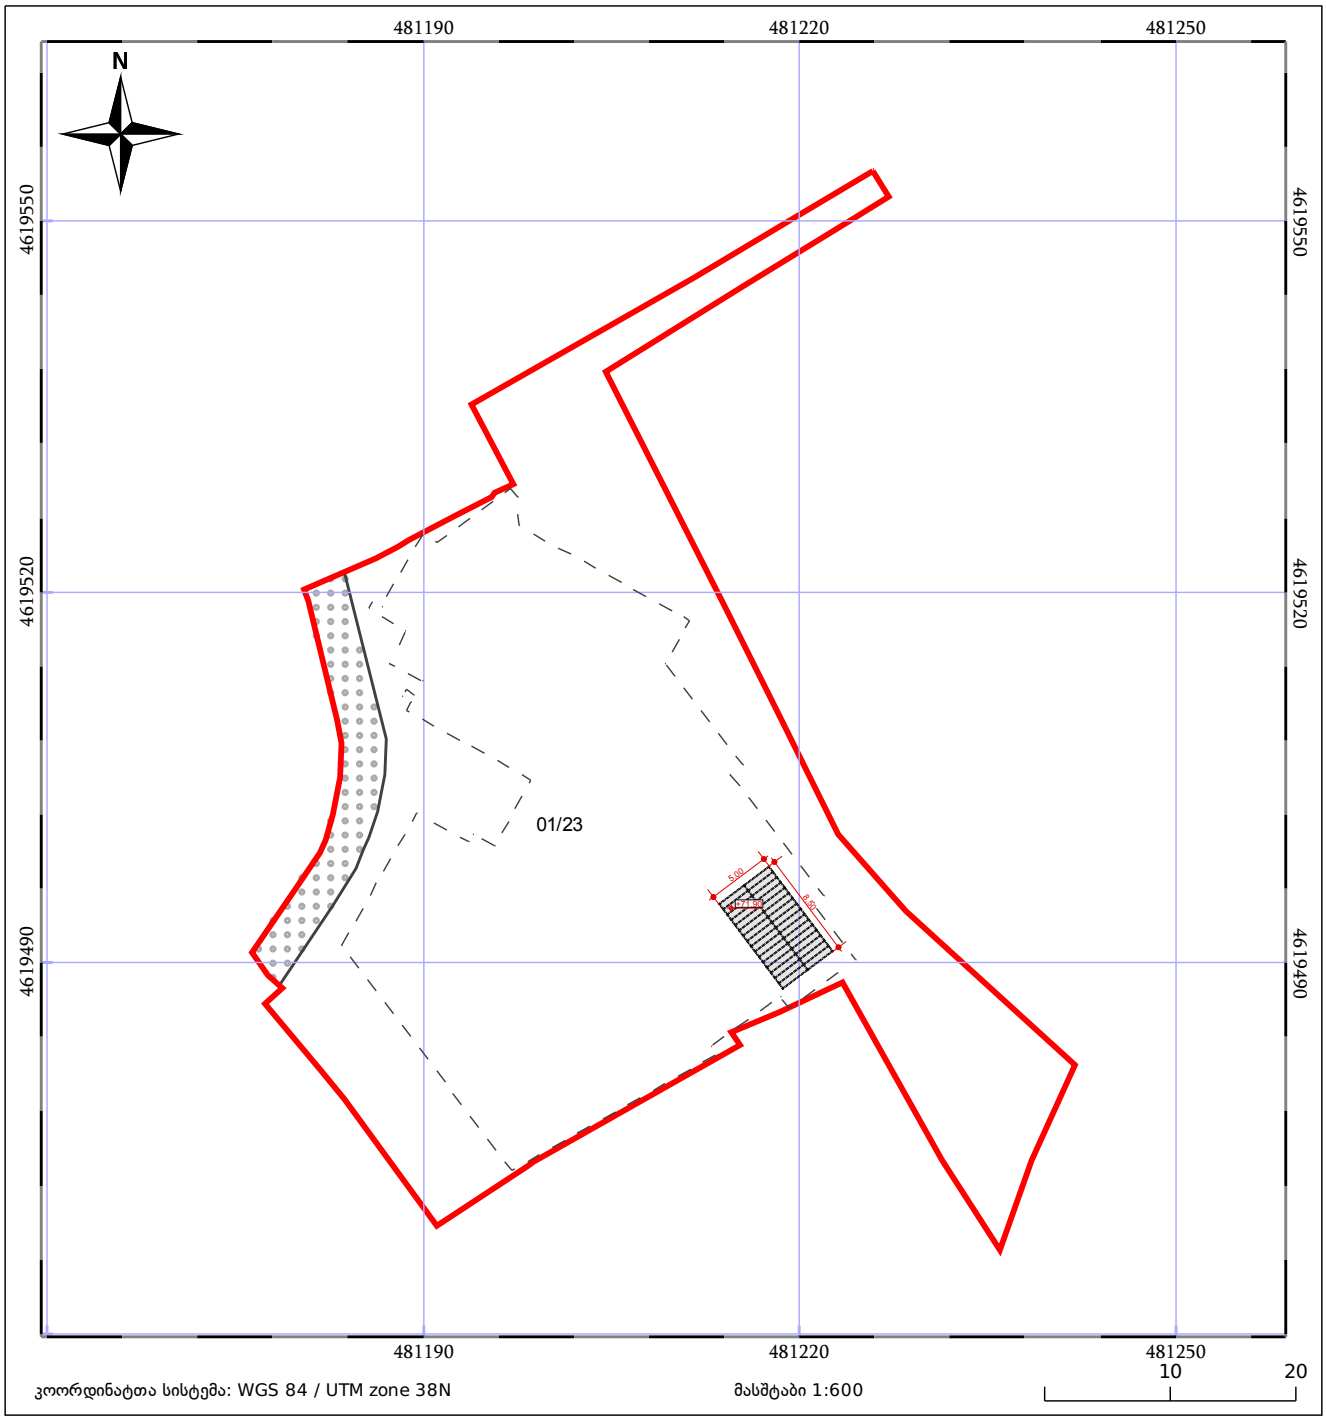


05/25 მშენებარე ნაგებობა

05/25 შენობა/ნაგებობა

ტყის ფონდი

ნაკვეთის საკადასტრო საზღვარი

ხაზობრივი ნაგებობა

ვალდებულება

ფოტომონტაჟი

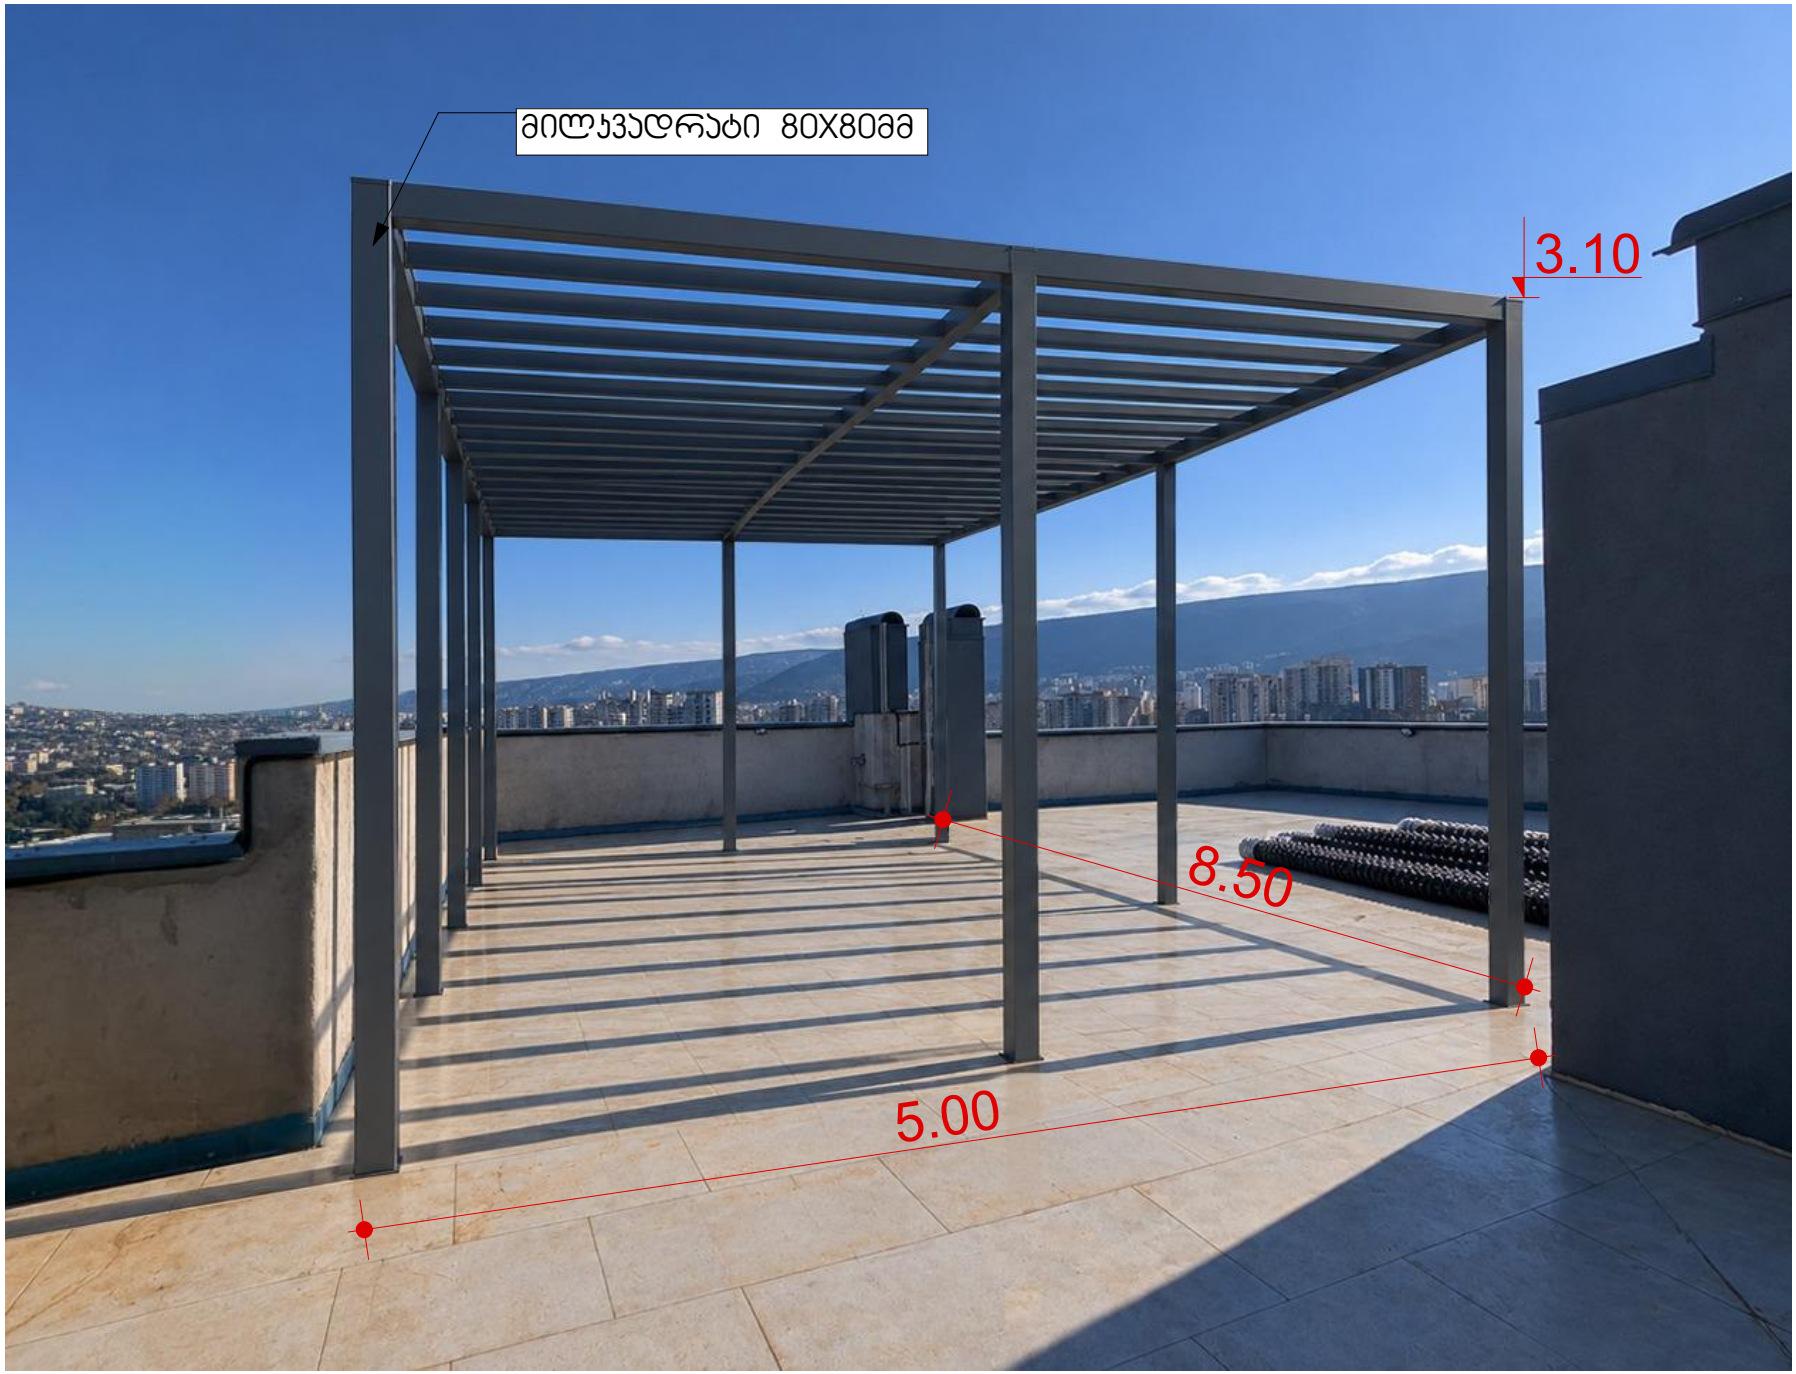

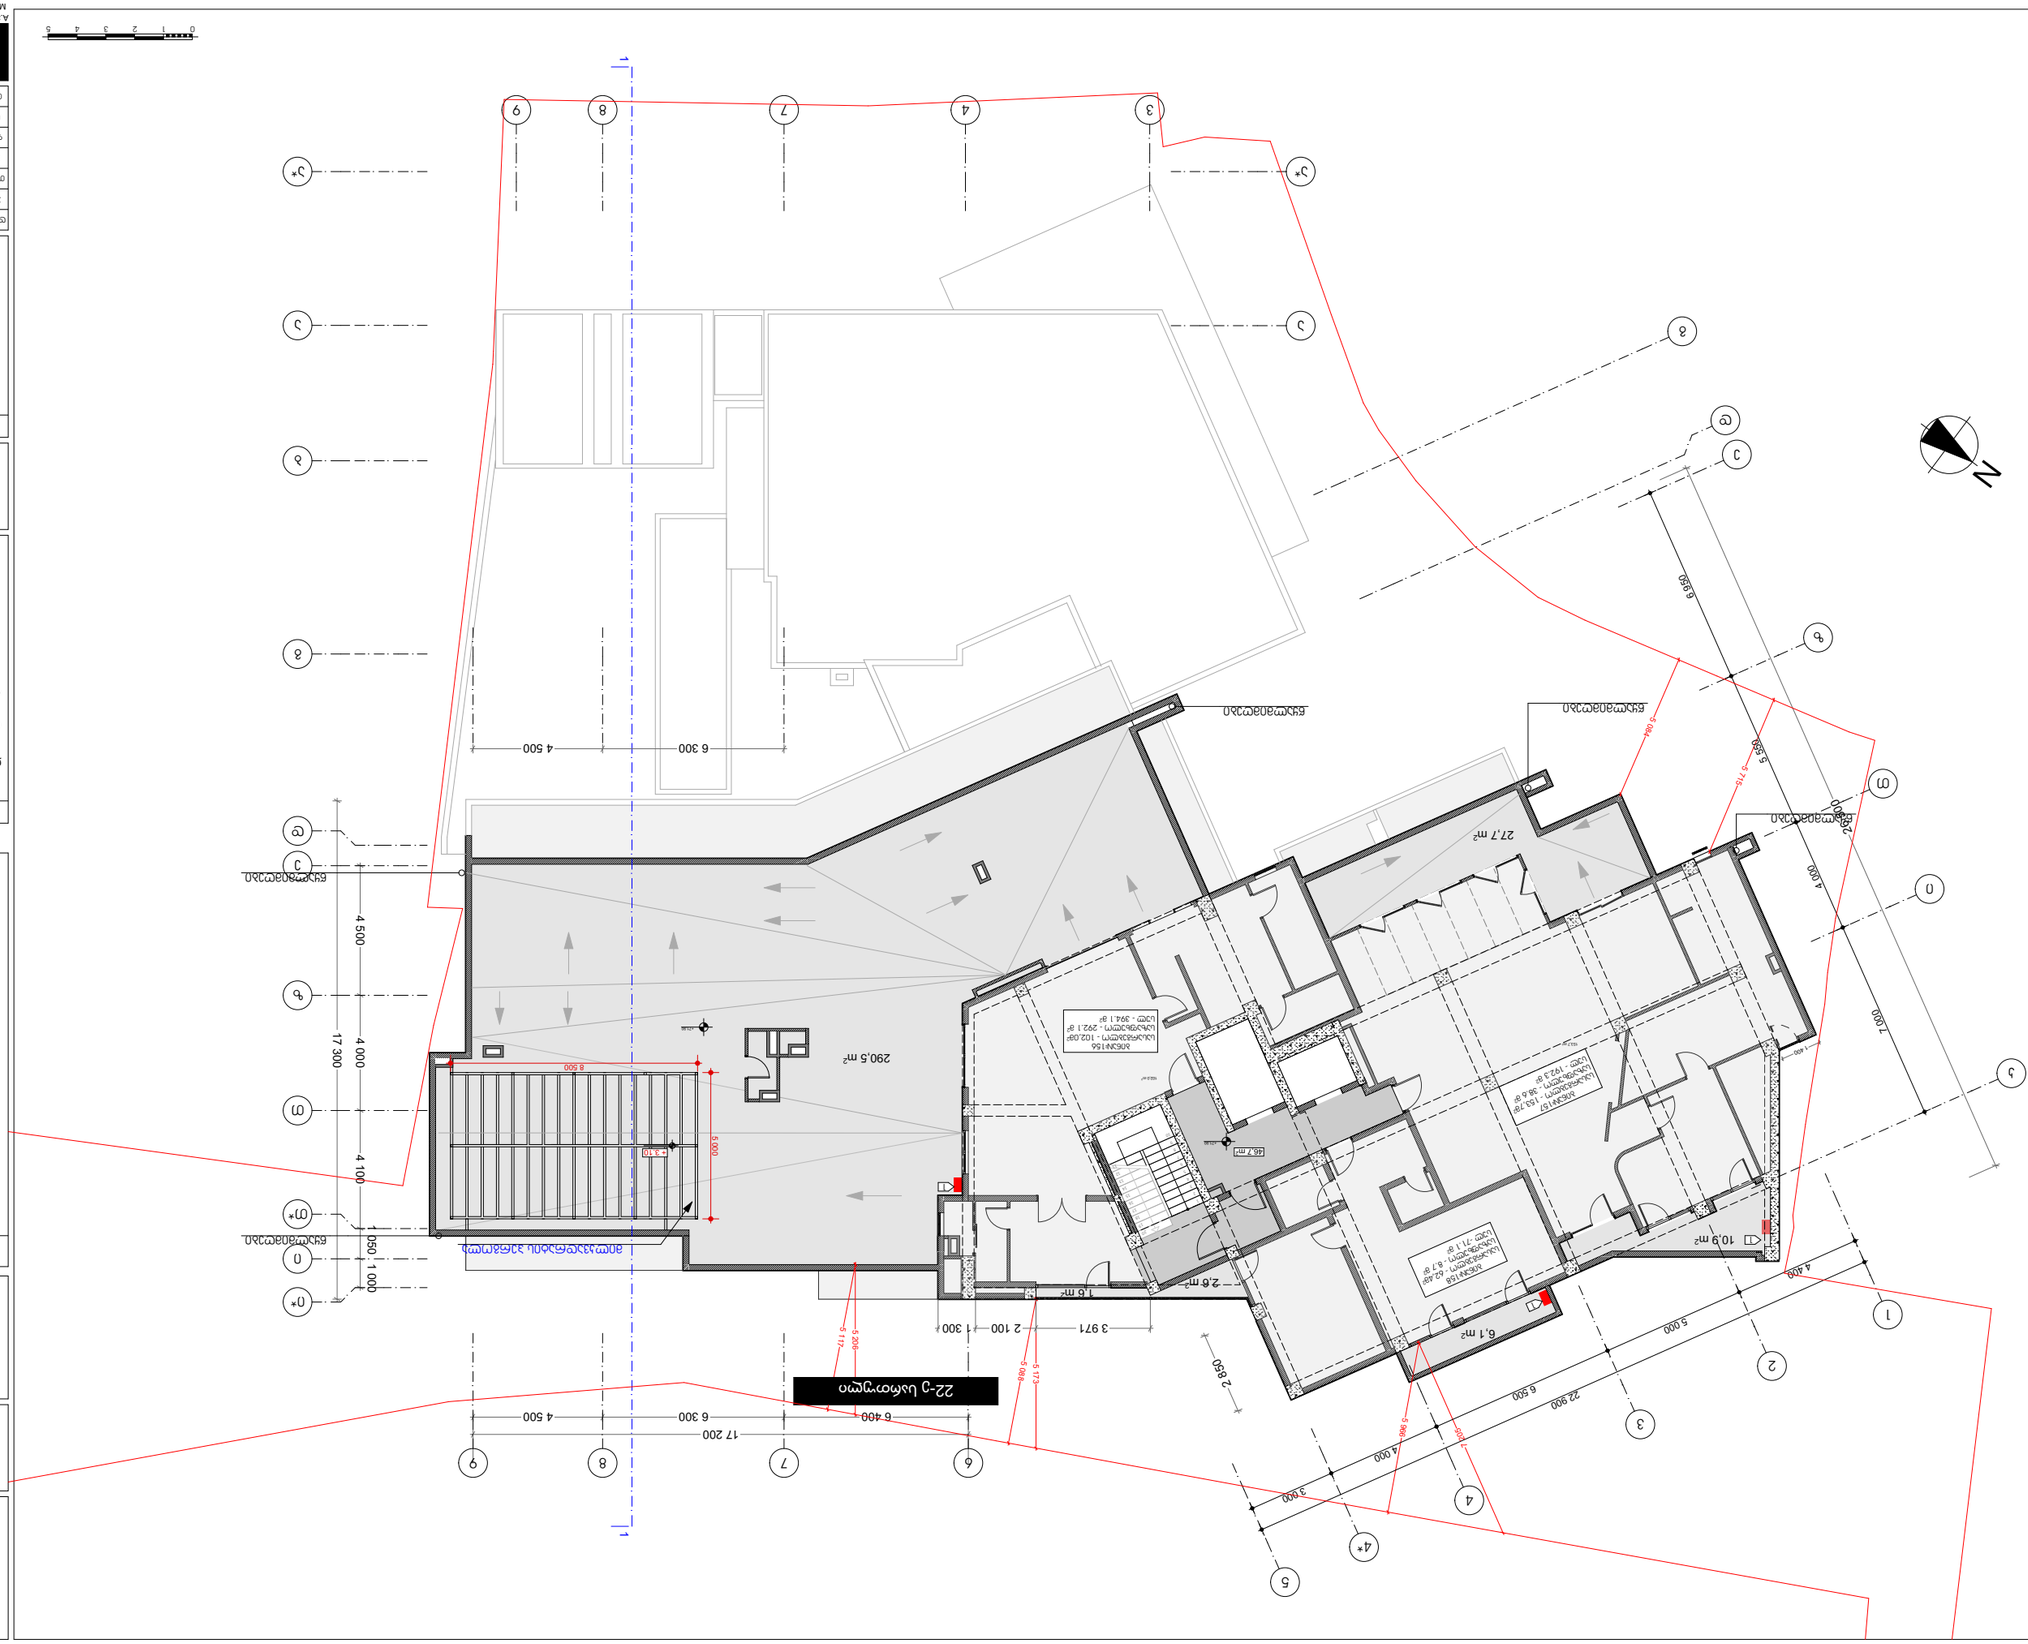


| | |
|---|---|
| დამკვეთი: | ი.ს.ს. ზაკარიაძის 8 ბინათმშენებლობა |
| პროექტის დასახელება: | ზაკარიაძის 8 ბინათმშენებლობა |
| | |
| ობიექტის მისამართი: | ქ. თბილისი, ზაკარიაძის ქუჩა N 29 |
| | |
| ნახაზის დასახელება: | 22-ე სართულის გეგმა |
| | |
| ნახაზის მასშტაბი: | 1:100 |
| ფორმატი: | A1 |
| ნახაზის ავტორი: | ა.ნადირაშვილი, ნ.ბერიძე |
| თარიღი: | 15/11/2024 |

A.S.S.A

A.S.S.A. ZAKARIADZE STR. TBILISI, GEORGIA. PHONE: +(995) 598-167-167
MAIL: TEAMOFA.S.S.A@GMAIL.COM

| | |
|---|---|
| პროექტის ავტორი: | |
| | |
| პროექტის ხელმძღვანელი: | |
| | |
| კონსტრუქციული ნაწილის ხელმძღვანელი: | |
| | |
| ინჟინერ-ტექნოლოგიური ნაწილის ხელმძღვანელი: | |
| | |
| ელექტრომოწყობილობების ნაწილის ხელმძღვანელი: | |
| | |
| სანიტარული ნაწილის ხელმძღვანელი: | |
| | |
| ნახაზის ავტორი: | ა.ნადირაშვილი, ნ.ბერიძე |

| | |
|---|---|
| ნახაზის ნომერი: | A.01.31 |
| | |
| ნახაზის ფორმატი: | A3 (297 x 420 მმ) |
| | |
| ნახაზის მასშტაბი: | 1:100 |




