
შენობა-ნაგებობის და შენობა ნაგებობების ერთეულის შიდა აზომვითი ნახაზი

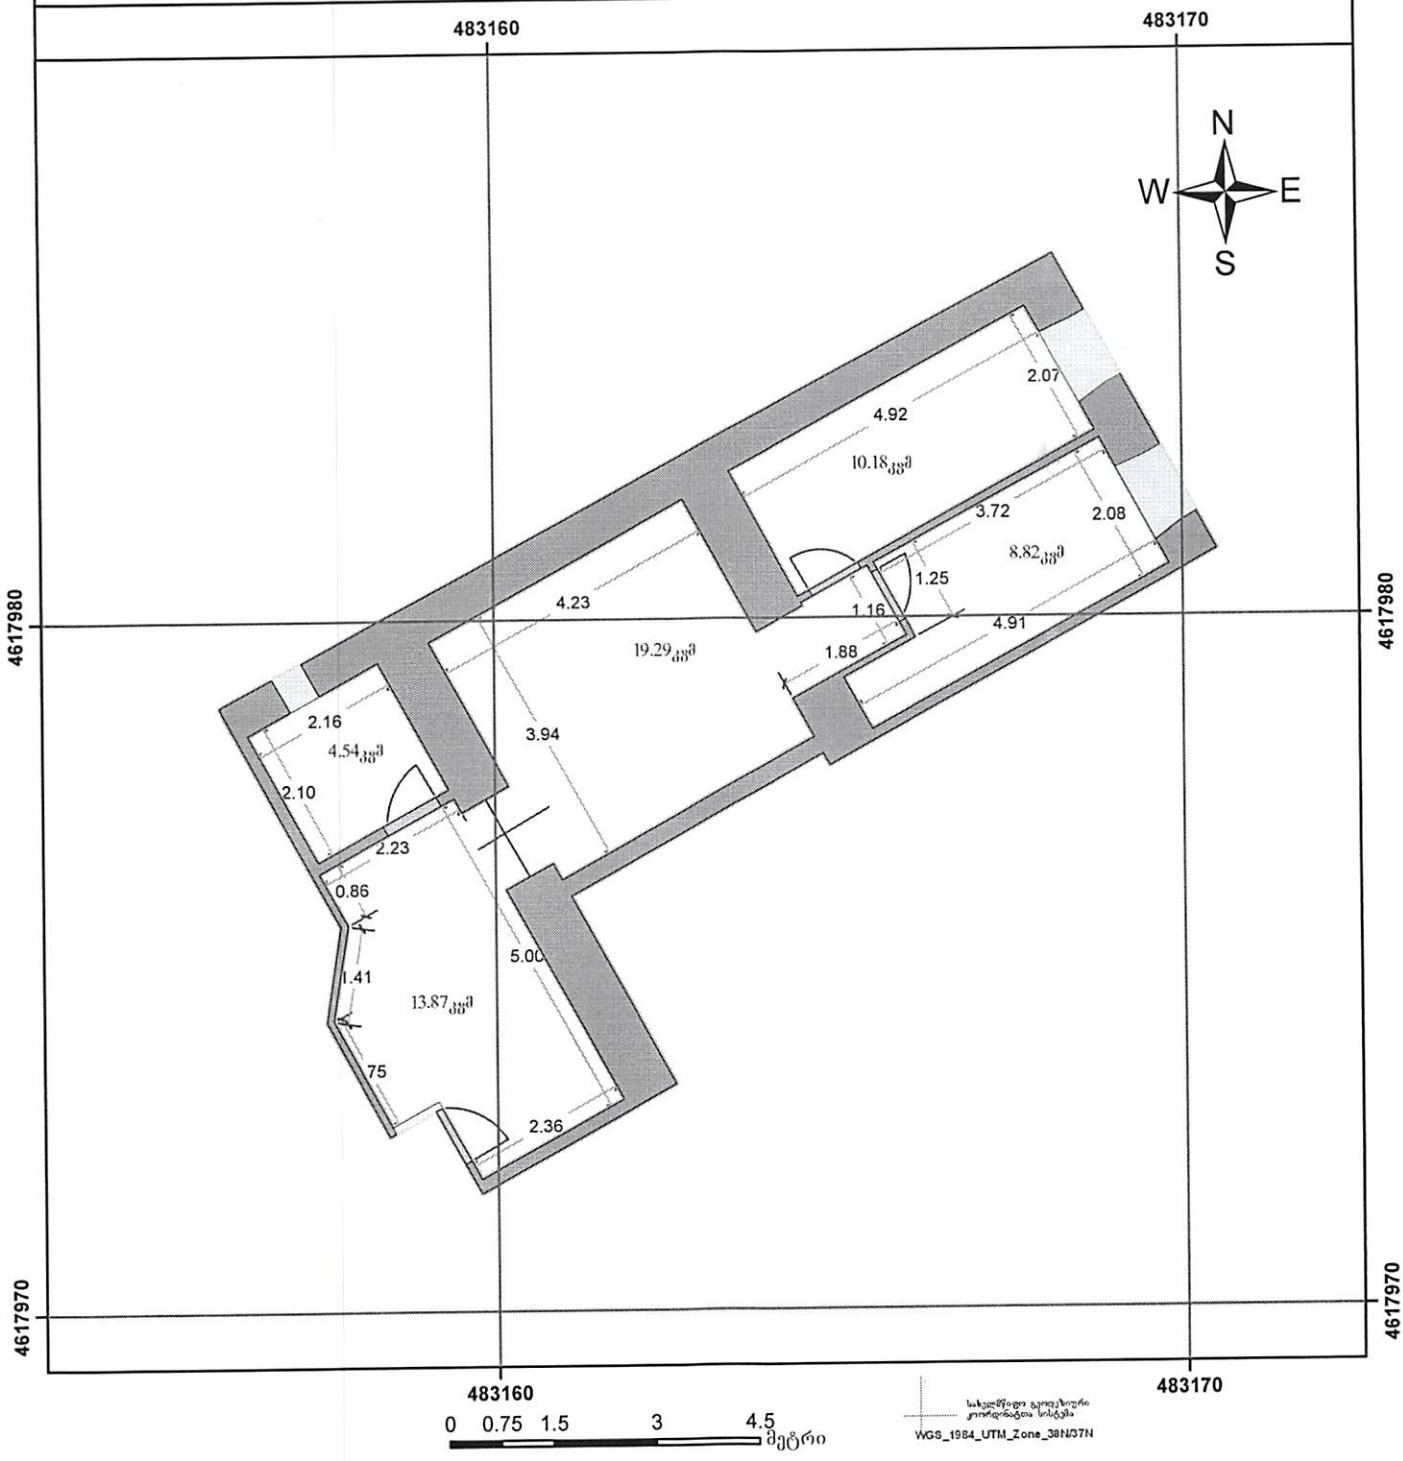


პირობითი ნიშნები

- მიწის ნაკვეთის საკადასტრო საზღვარი
- შენობა-ნაგებობა. შენობის ნომერი/სართულიანობა
- მშენებარე ნაგებობა
- ვალდებულება
- შენობა-ნაგებობის ერთეულის გავრცელების ფართობი
- საყდენი კედელი
- ტიხარი
- 0.0 ტიხრის ზომები
- კარი
- ფანჯარა

კომპანიის რეკვიზიტები	ი/მ გიორგი ხიხაძე ს/ნ 01001076711		
საკადასტრო კოდი	01.13.08.005.039	ეთეულის კოდი	01.13.08.005.039.01.515
შენობის № 1			
შენობა-ნაგებობის ერთეულის მისამართი	ქ.თბილისი. ქუჩა წინამძღვრიშვილი №114, სართული-1		
შენობა-ნაგებობის ერთეული	სარდაფი		
მდგომარეობა	აშენებული		
ერთეულის ფართობი	56.70 კვმ	ჭერის სიმაღლე	2.76
დაინტერესებული პირი	ქეთევან ორაგველიძე01016007825		
აზომვაზე უფლებამოსილი პირი	გიორგი ხიხაძე 01001076711		
მასშტაბი: 1:100	თარიღი 05.10.2026	შენიშვნა	

შენობა-ნაგებობის და შენობა ნაგებობების მდებარეობა საკადასტრო გეგმაზე

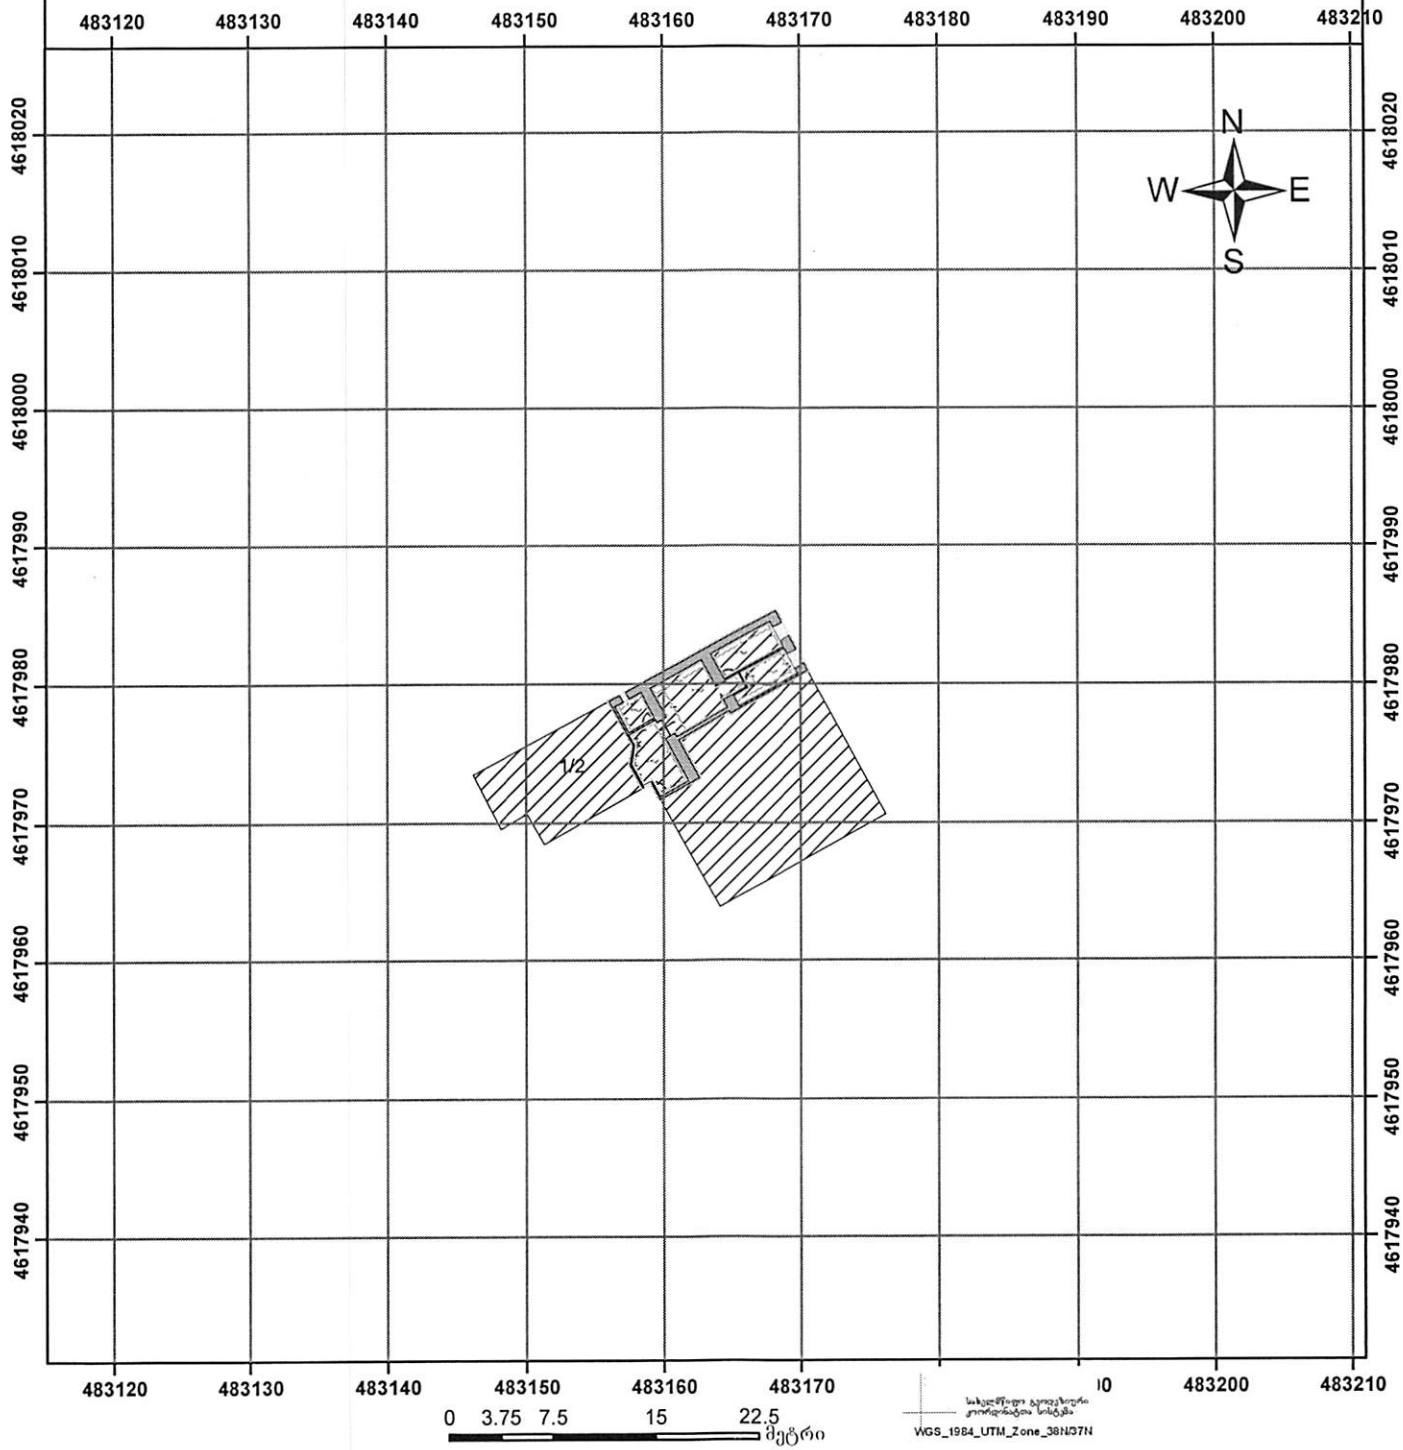


პირობითი ნიშნები

- მიწის ნაკვეთის საკადასტრო საზღვარი
- შენობა-ნაგებობა. შენობის ნომერი/სართულიანობა
- მშენებარე ნაგებობა
- ვალდებულება
- შენობა-ნაგებობის ერთეულის გავრცელების ფართობი
- საყდენი კედელი
- ტიხარი
- 0.0 ტიხრის ზომები
- კარი
- ფანჯარა

კომპანიის რეკვიზიტები	ი/მ გიორგი ხიხაძე ს/ნ 01001076711		
საკადასტრო კოდი	01.13.08.005.039	ეთეულის კოდი	01.13.08.005.039.01.515
შენობის № 1			
შენობა-ნაგებობის ერთეულის მისამართი	ქ.თბილისი. ქუჩა წინამძღვრიშვილი №114, სართული-1		
შენობა-ნაგებობის ერთეული	სარდაფი		
მდგომარეობა	აშენებული		
ერთეულის ფართობი	56.70 კვმ	ჭერის სიმაღლე	2.76
დაინტერესებული პირი	ქეთევან ორაგველიძე01016007825		
აზომვაზე უფლებამოსილი პირი	გიორგი ხიხაძე 01001076711		
მასშტაბი: 1:500	თარიღი 05.10.2026	შენიშვნა	

შენობა-ნაგებობის და შენობა ნაგებობების ერთეულის შიდა აზომვითი ნახაზი

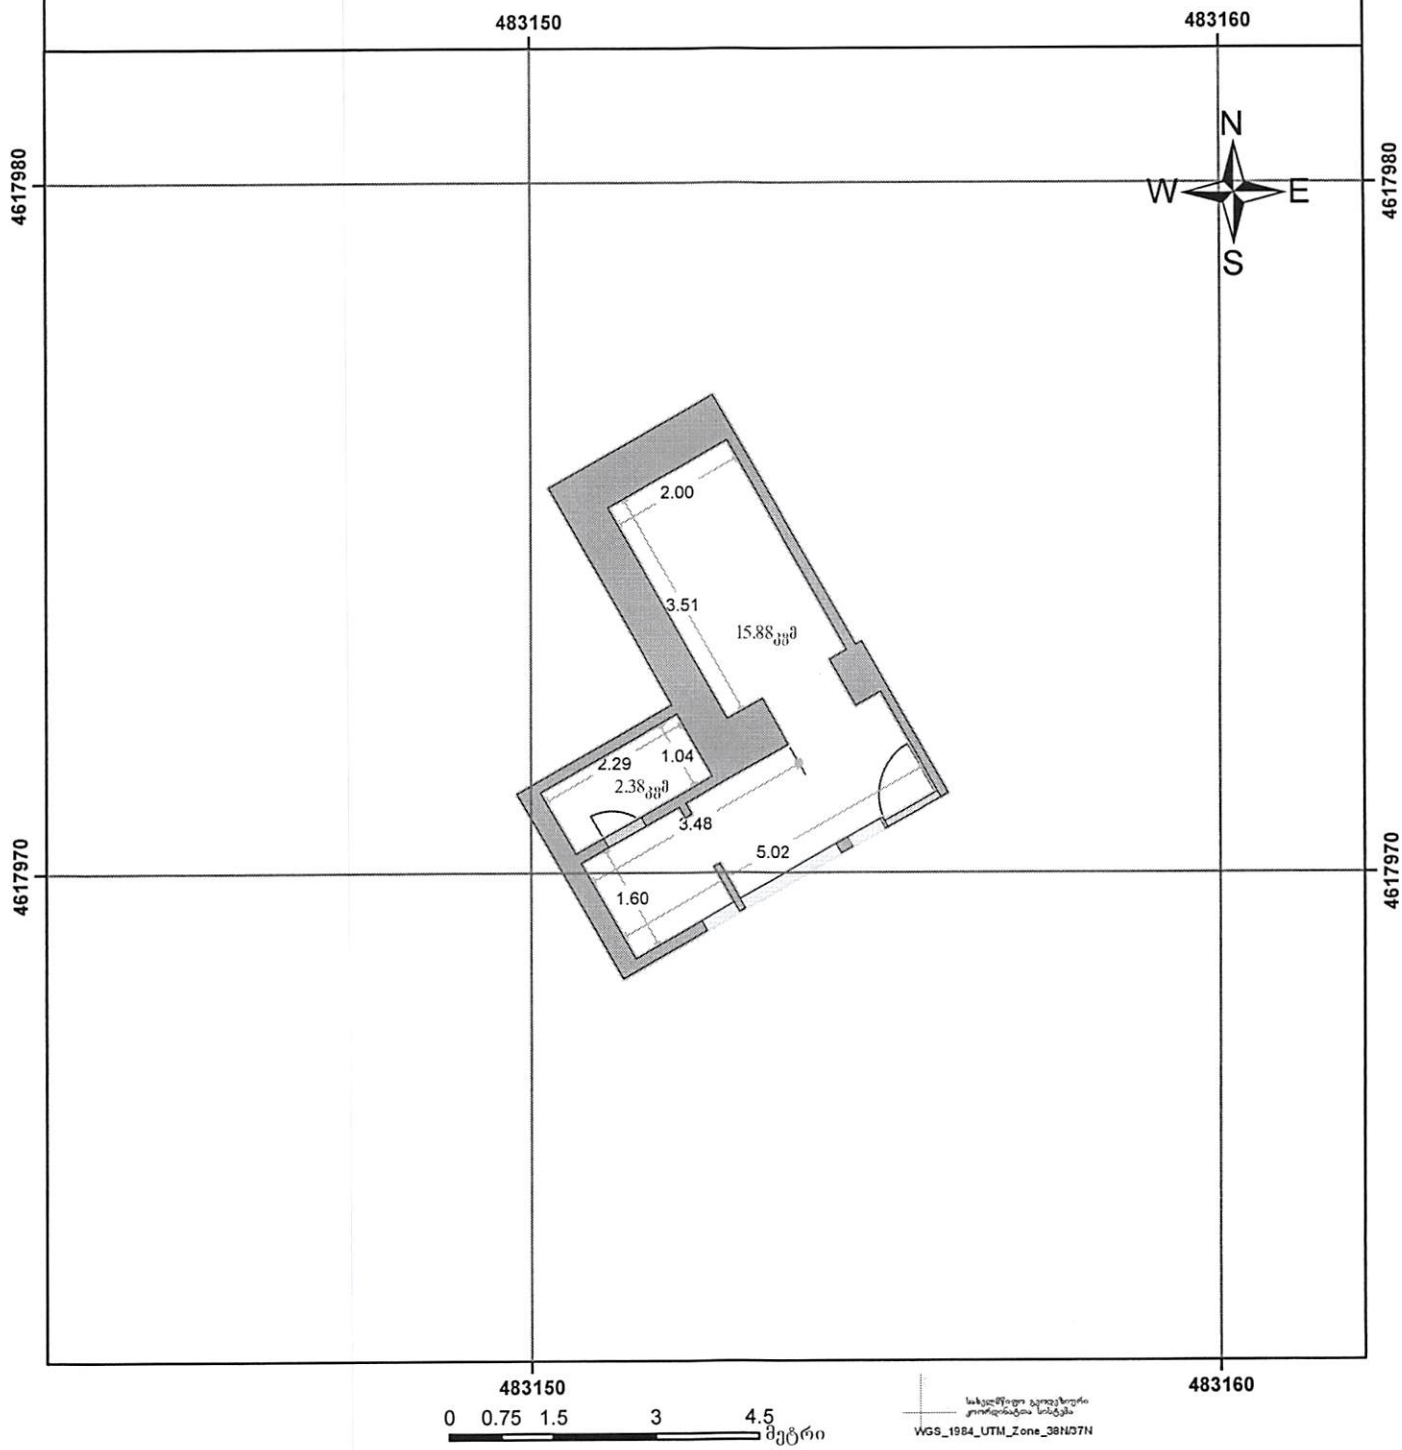


პირობითი ნიშნები

- მიწის ნაკვეთის საკადასტრო საზღვარი
- შენობა-ნაგებობა. შენობის ნომერი/სართულიანობა
- მშენებარე ნაგებობა
- ვალდებულება
- შენობა-ნაგებობის ერთეულის გავრცელების ფართობი
- საყრდენი კედელი
- ტიხარი
- 0.0 ტიხრის ზომები
- კარი
- ფანჯარა

კომპანიის რეკვიზიტები	ა/მ გიორგი ხიხაძე ს/ნ 01001076711		
საკადასტრო კოდი	01.13.08.005.039	ეთეულის კოდი	01.13.08.005.039.01.515
შენობის № 1			
შენობა-ნაგებობის ერთეულის მისამართი	ქ.თბილისი. ქუჩა წინამძღვრიშვილი №114, სართული-1		
შენობა-ნაგებობის ერთეული	სარდაფი		
მდგომარეობა	აშენებული		
ერთეულის ფართობი	18.26 კვმ	ჭერის სიმაღლე	2.76
დაინტერესებული პირი	ქეთევან ორაგველიძე01016007825		
აზომვაზე უფლებამოსილი პირი	გიორგი ხიხაძე 01001076711		
მასშტაბი: 1:100	თარიღი 05.10.2026		შენიშვნა

შენობა-ნაგებობის და შენობა ნაგებობების მდებარეობა საკადასტრო გეგმაზე

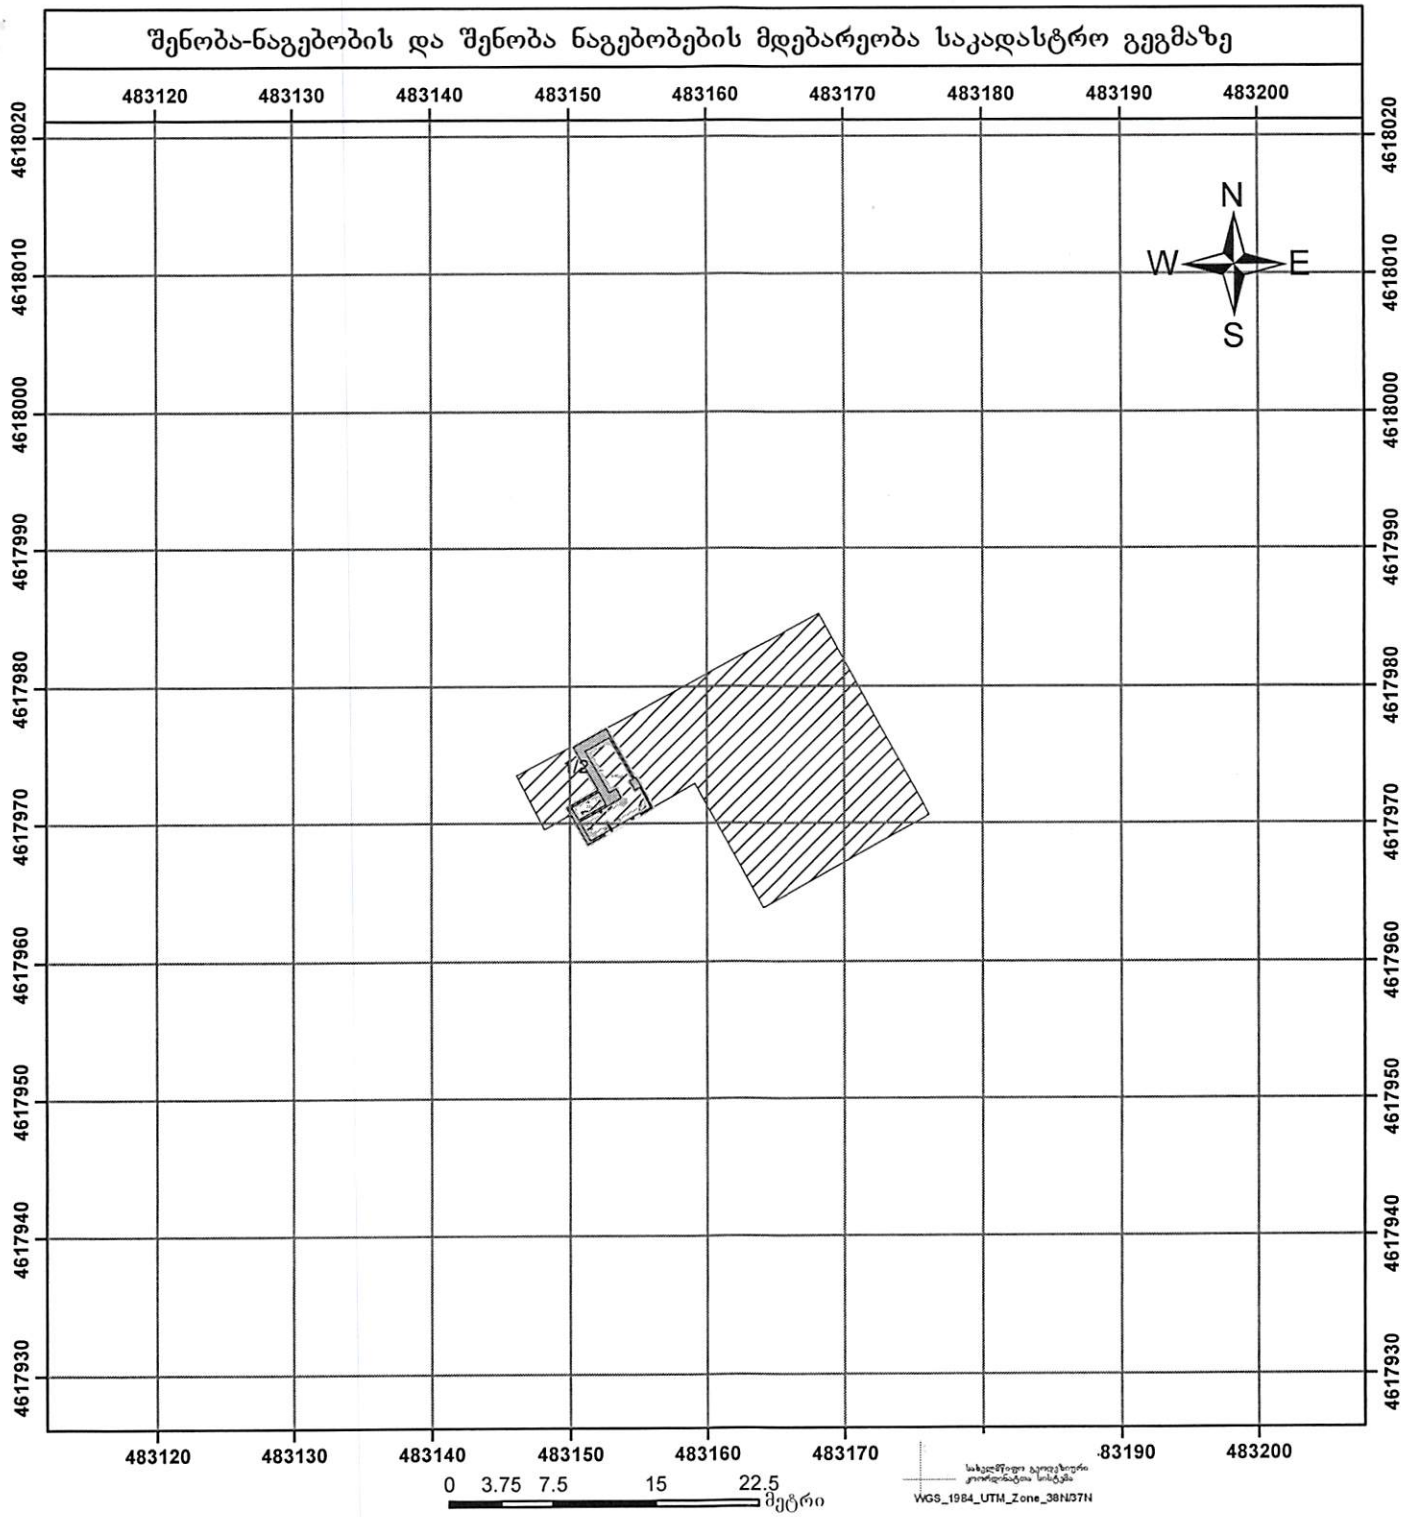

პირობითი ნიშნები

- მიწის ნაკვეთის საკადასტრო საზღვარი
- შენობა-ნაგებობა. შენობის ნომერი/სართულიანობა
- მშენებარე ნაგებობა
- ვალდებულება
- შენობა-ნაგებობის ერთეულის გავრცელების ფართობი
- საყდენი კედელი
- ტიხარი
- 0.0 ტიხრის ზომები
- კარი
- ფანჯარა

კომპანიის რეკვიზიტები	ი/მ გიორგი ხიხაძე ს/ნ 01001076711		
საკადასტრო კოდი	01.13.08.005.039	ეთეულის კოდი	01.13.08.005.039.01.515
შენობის №	1		
შენობა-ნაგებობის ერთეულის მისამართი	ქ.თბილისი. ქუჩა წინამძღვრიშვილი №114, სართული-1		
შენობა-ნაგებობის ერთეული	სარდაფი		
მდგომარეობა	აშენებული		
ერთეულის ფართობი	18.26 კვმ	ჭერის სიმაღლე	2.76
დაინტერესებული პირი	ქეთევან ორაგველიძე01016007825		
აზომვაზე უფლებამოსილი პირი	გიორგი ხიხაძე 01001076711		
მასშტაბი: 1:500	თარიღი 05.10.2026	შენიშვნა	