
ტოპო-გეგმა

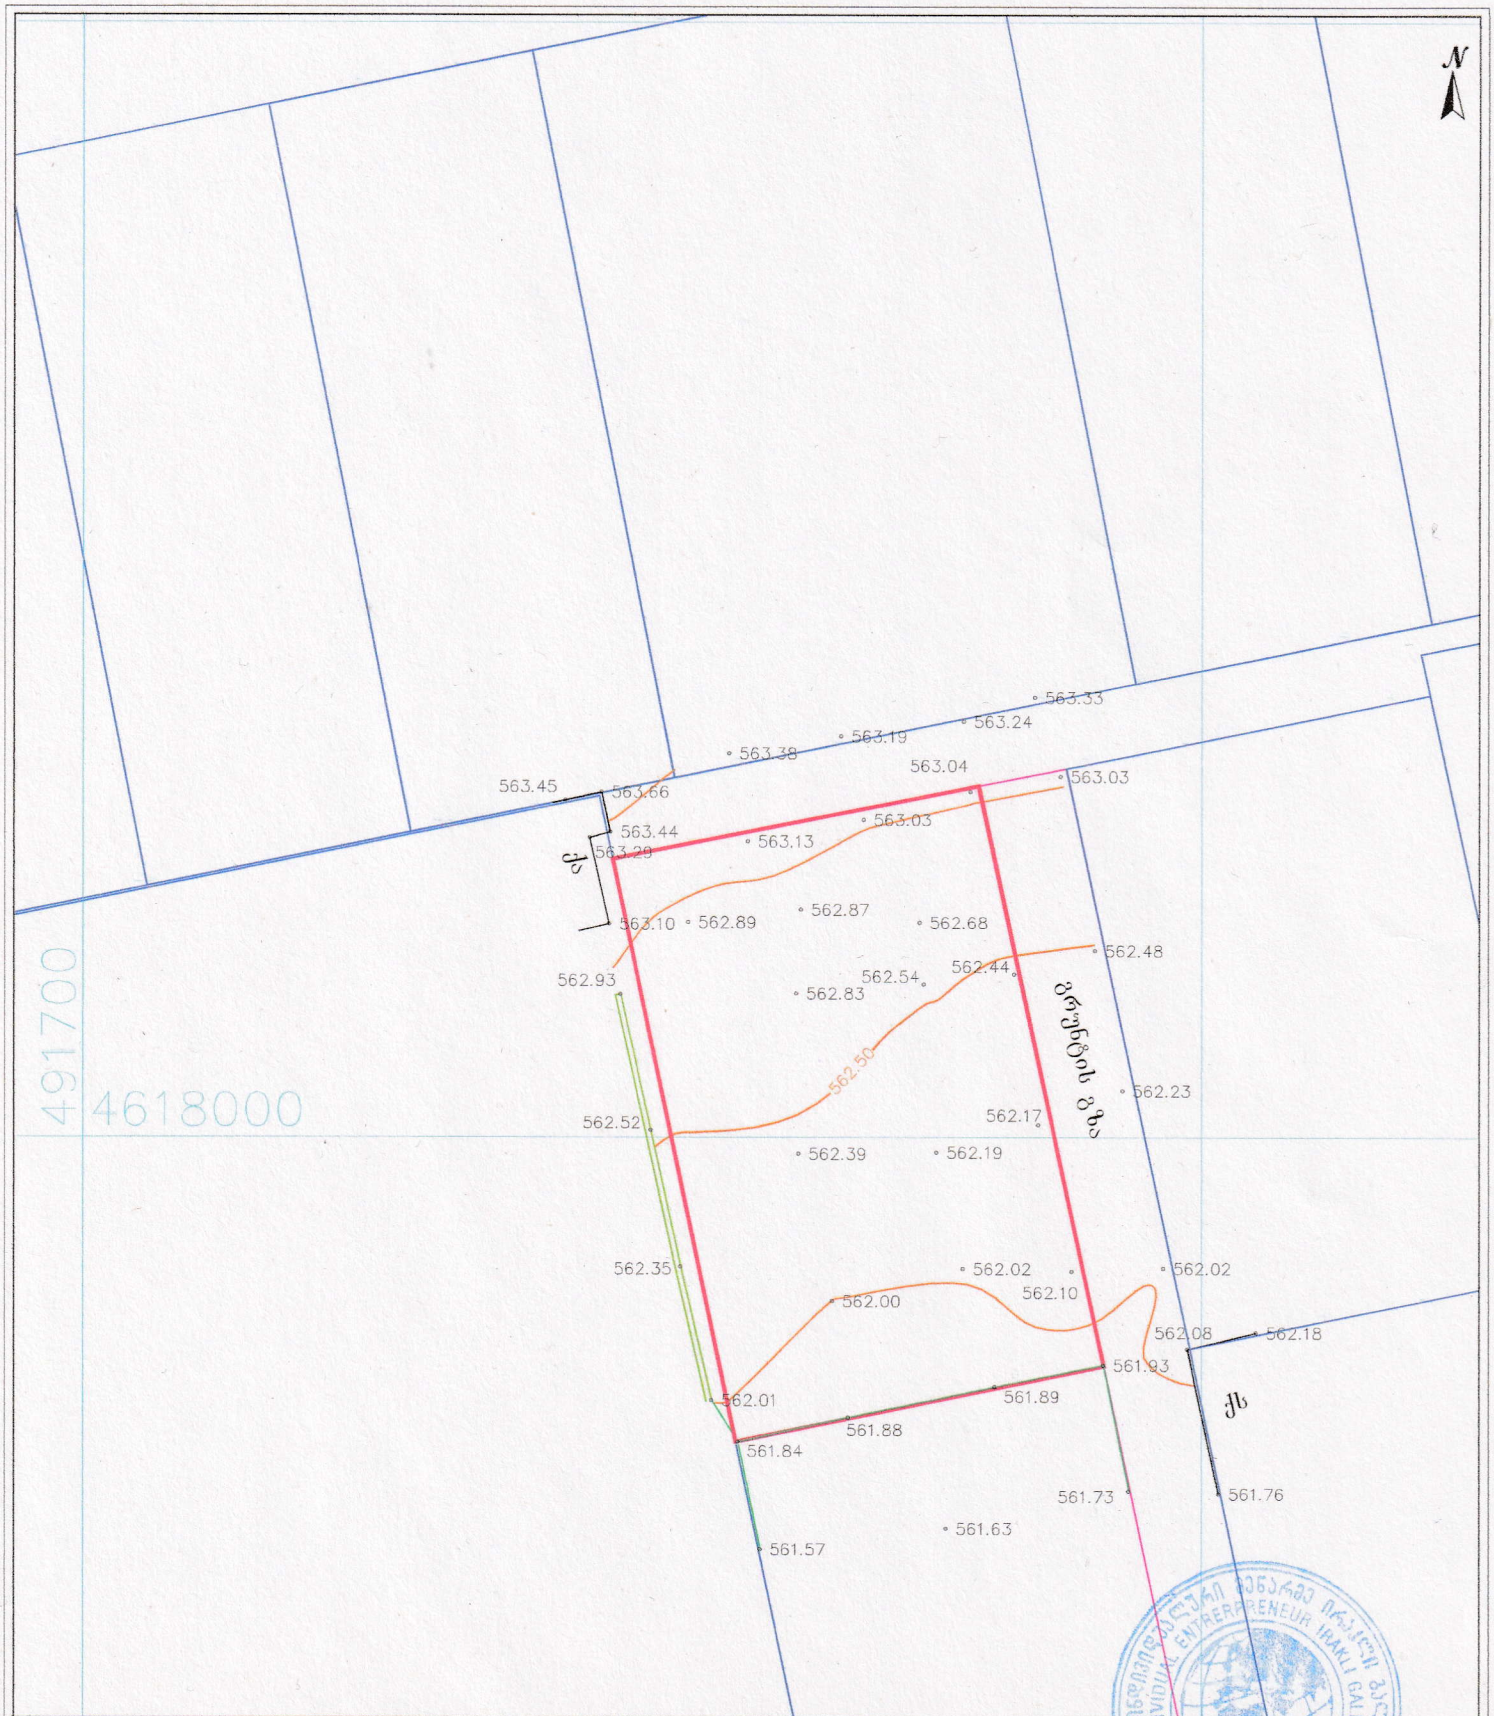

პირობითი აღნიშვნები

შენიშვნა: ხაზოვანი ნაგებობები დატანილია საჯარო რეესტრის მიერ რეგისტრირებულ საფუძველზე.

პროექცია UTM 38N
საკოორდინატო სისტემა WGS 84

მიწისქვეშა კომუნიკაციები					
კანალიზაცია	ნაკვეთის საზღვარი	ბუჩქი	ცოცხალი ღობე	ღობე	
დენის კაბელი	შენობა	გაზონი	ხეების რიგი	ბორდიური	
გაზის მილი	არკა	სამშთვალყურეო ჭები	ტრანსფორმატორი	ბეტონი	
წყლის მილი	ფარდული	ძეგლი	რადიო ან ტელე ანძა	ქვდელი	
კავშირგაბმულობა	პატარა ნაძვი	შადრევანი	ლამპიონები	საყრდენი კედელი	
	ფოთლოვანი ხე	ონკანი	ელექტრო ბოძი	ბილიკი	
	წიწვოვანი ხე	წყარო ან ჭა	რკინიგზა	გზის კონტური	
	ხეხილის ხე	ბენზინგასამართი სადგური	იზოპიფსი	ფლატე	
	პალმა	მაღალი ძაბვის გადამცემი	მთავარი იზოპიფსი	წყლის კონტური	

	ი/მ. ირაკლი გალდავა	
	ტელ: +995 577 11 24 11, ქ. თბილისი გიგა ცერცვაძის ქ. №4	
დირექტორი		ი. გალდავა
შესრულა		ი. გალდავა
მისამართი	ქ. თბილისი, ვარკეთილის მეურნეობის დასახლება, თეთრიწყაროს ქ. №16	
	ს/კ 01.81.08.381.036	
მასშტაბი 1:500	ჰ=0.50 მ.	10.11.2026