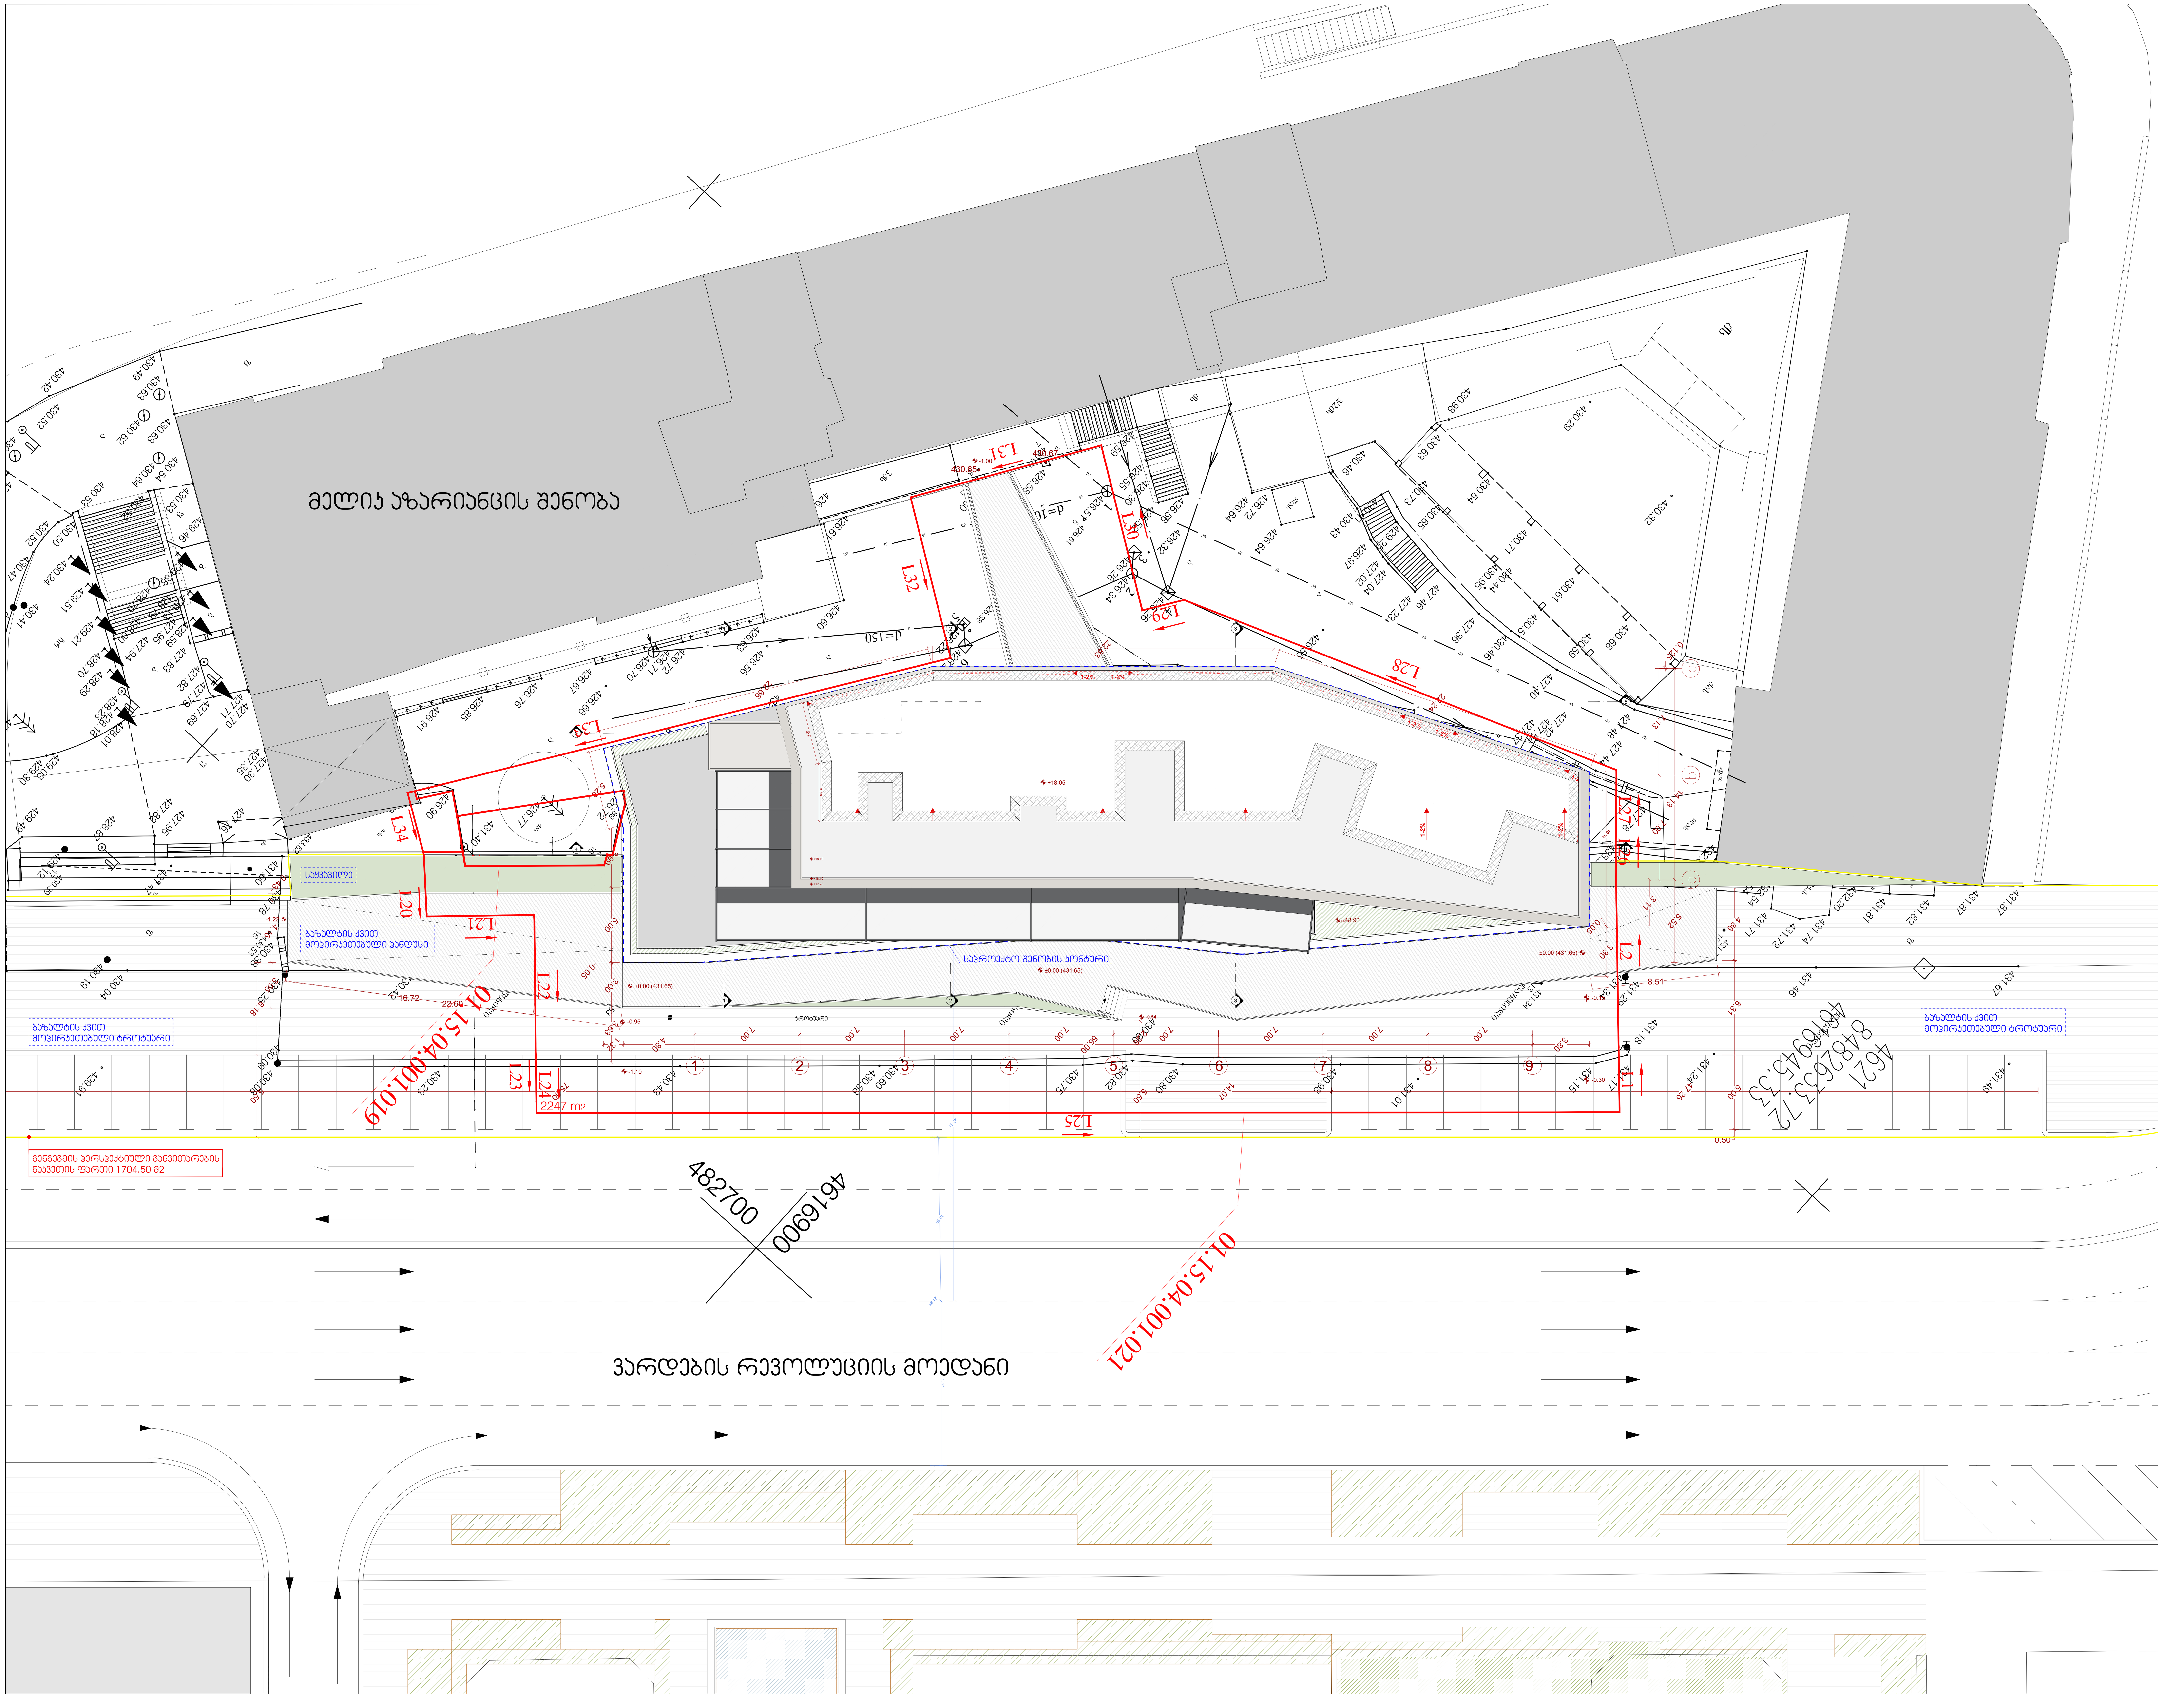



s t u d i o
architectural studio
9, dodo abashidze - 0102 Tbilisi
email: info@noa-studio.com
mobile: +995 577 577755
+351 936 722677

რევიზია

აღწერა

დამკვეთი	შპს ივერია ცენტრი
პროექტი	სილქროუდის ოფისი
მდებარეობა	რესპუბლიკის მოედანი, თბილისი
პროექტის ავტორი	NOA STUDIO
ნახაზის სათაური	გენერალური გეგმა
პროექტის nº	2506
გამოცემის თარიღი	2026.05.14
ნახაზი შეასრულა	
შეამოწმა	
ნახაზის nº	SO-A-100
მასშტაბი [A2]	1:100

NOTE> This drawing can't be reproduced or copied without authorization of its author. All copy rights are reserved by the legislation, D.L. 63|85 of 14th of March, changed by the Law nº45|85 of September and by the Law nº114|91 of 3rd of September.

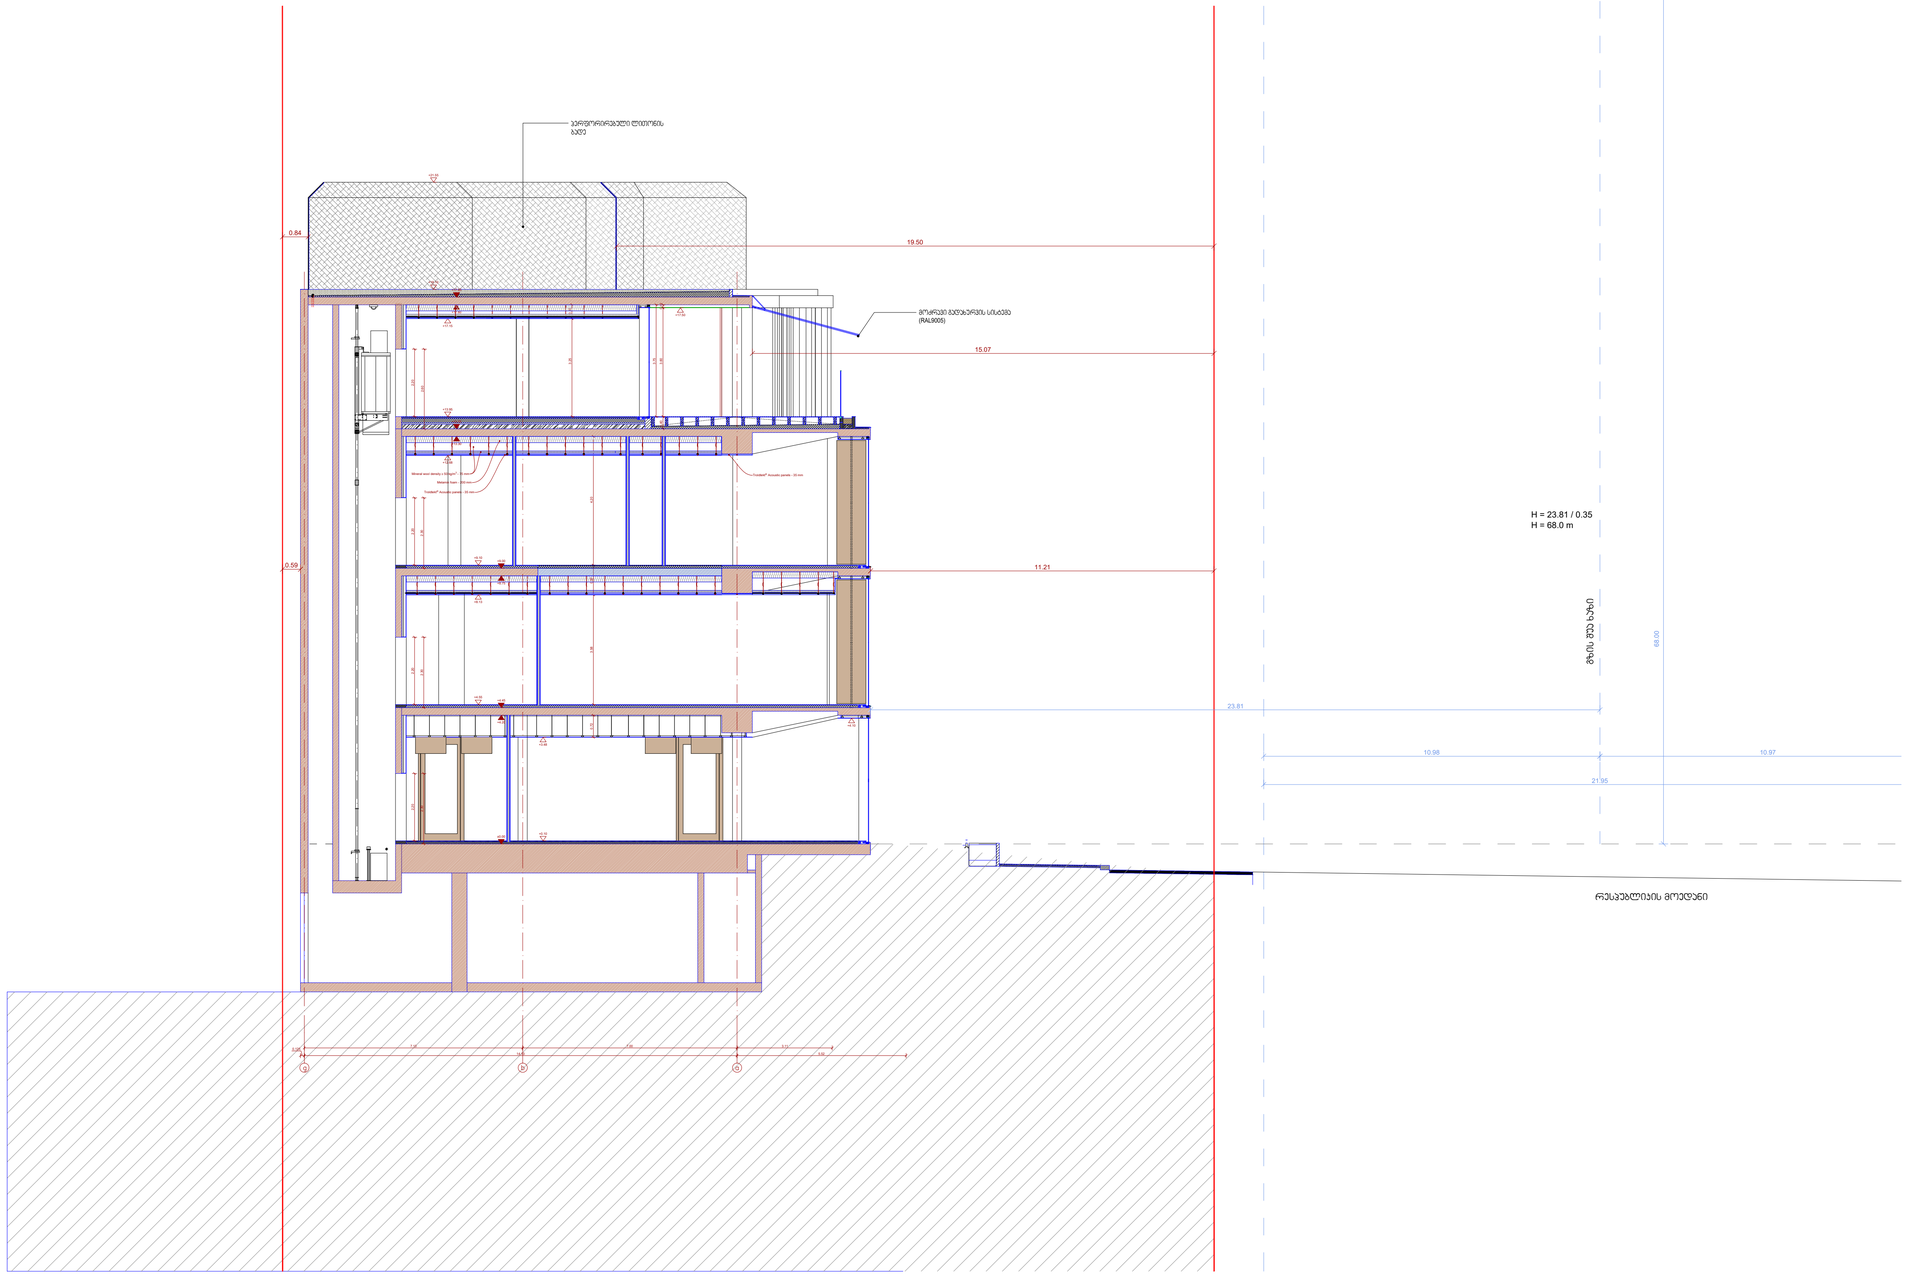

n o a
s t u d i o

a r c h i t e c t u r a l s t u d i o
9, dodo abashidze - 0102 tbilisi
email: info@noa-studio.com
mobile: +995 577 577755
+351 936 722677

რევიზია

პროექტი

ტექნიკურ-ეკონომიკური მაჩვენებლები

მიწის ნაკვეთის ფართობი = 2302 კვ.მ.
მანაშენებლების ფართობი = 5225.6 კვ.მ.
პ1 = 1506.8 კვ.მ.= 0.7
პ2 = 3897.4 კვ.მ. = 1.7
პ3 = 59.1 კვ.მ. = 0.1

სართული ფართობი = 1280.1 კვ.მ.
პოდერმეტული ფართობი = 792.6 კვ.მ.
სახანძრო ფართობი = 488.2 კვ.მ.
სარდაფის ფართობი = 195.2 კვ.მ.
პინის უჯრედი და სადარბაზო = 523.6 კვ.მ.
დამხმარე ფართობი = 854.0 კვ.მ.

დასახელება
შპს ივერია ცენტრი

ობიექტი
სრულყოფილების ტრასი

ნახაზის დასახელება
რელიეფის მოქცევანი, თბილისი

პროექტის ავტორი
NOA STUDIO

ნახაზის სათაური
სიმაღლეთა განსაზღვრის სქემა

პროექტის №
2506

შემოსვლის თარიღი
2026.05.19

ნახაზის შესწორება

შენიშვნა

ნახაზის №
SO-A-206

მასშტაბი [A2]
1:100

NOTE> This drawing can't be reproduced or copied without authorization of its author. All copy rights are reserved by the legislation, D.L. 63/85 of 14th of March, changed by the Law nº45/85 of September and by the Law nº11/91 of 3rd of September.