

1 სართულის გეგმა 1:100

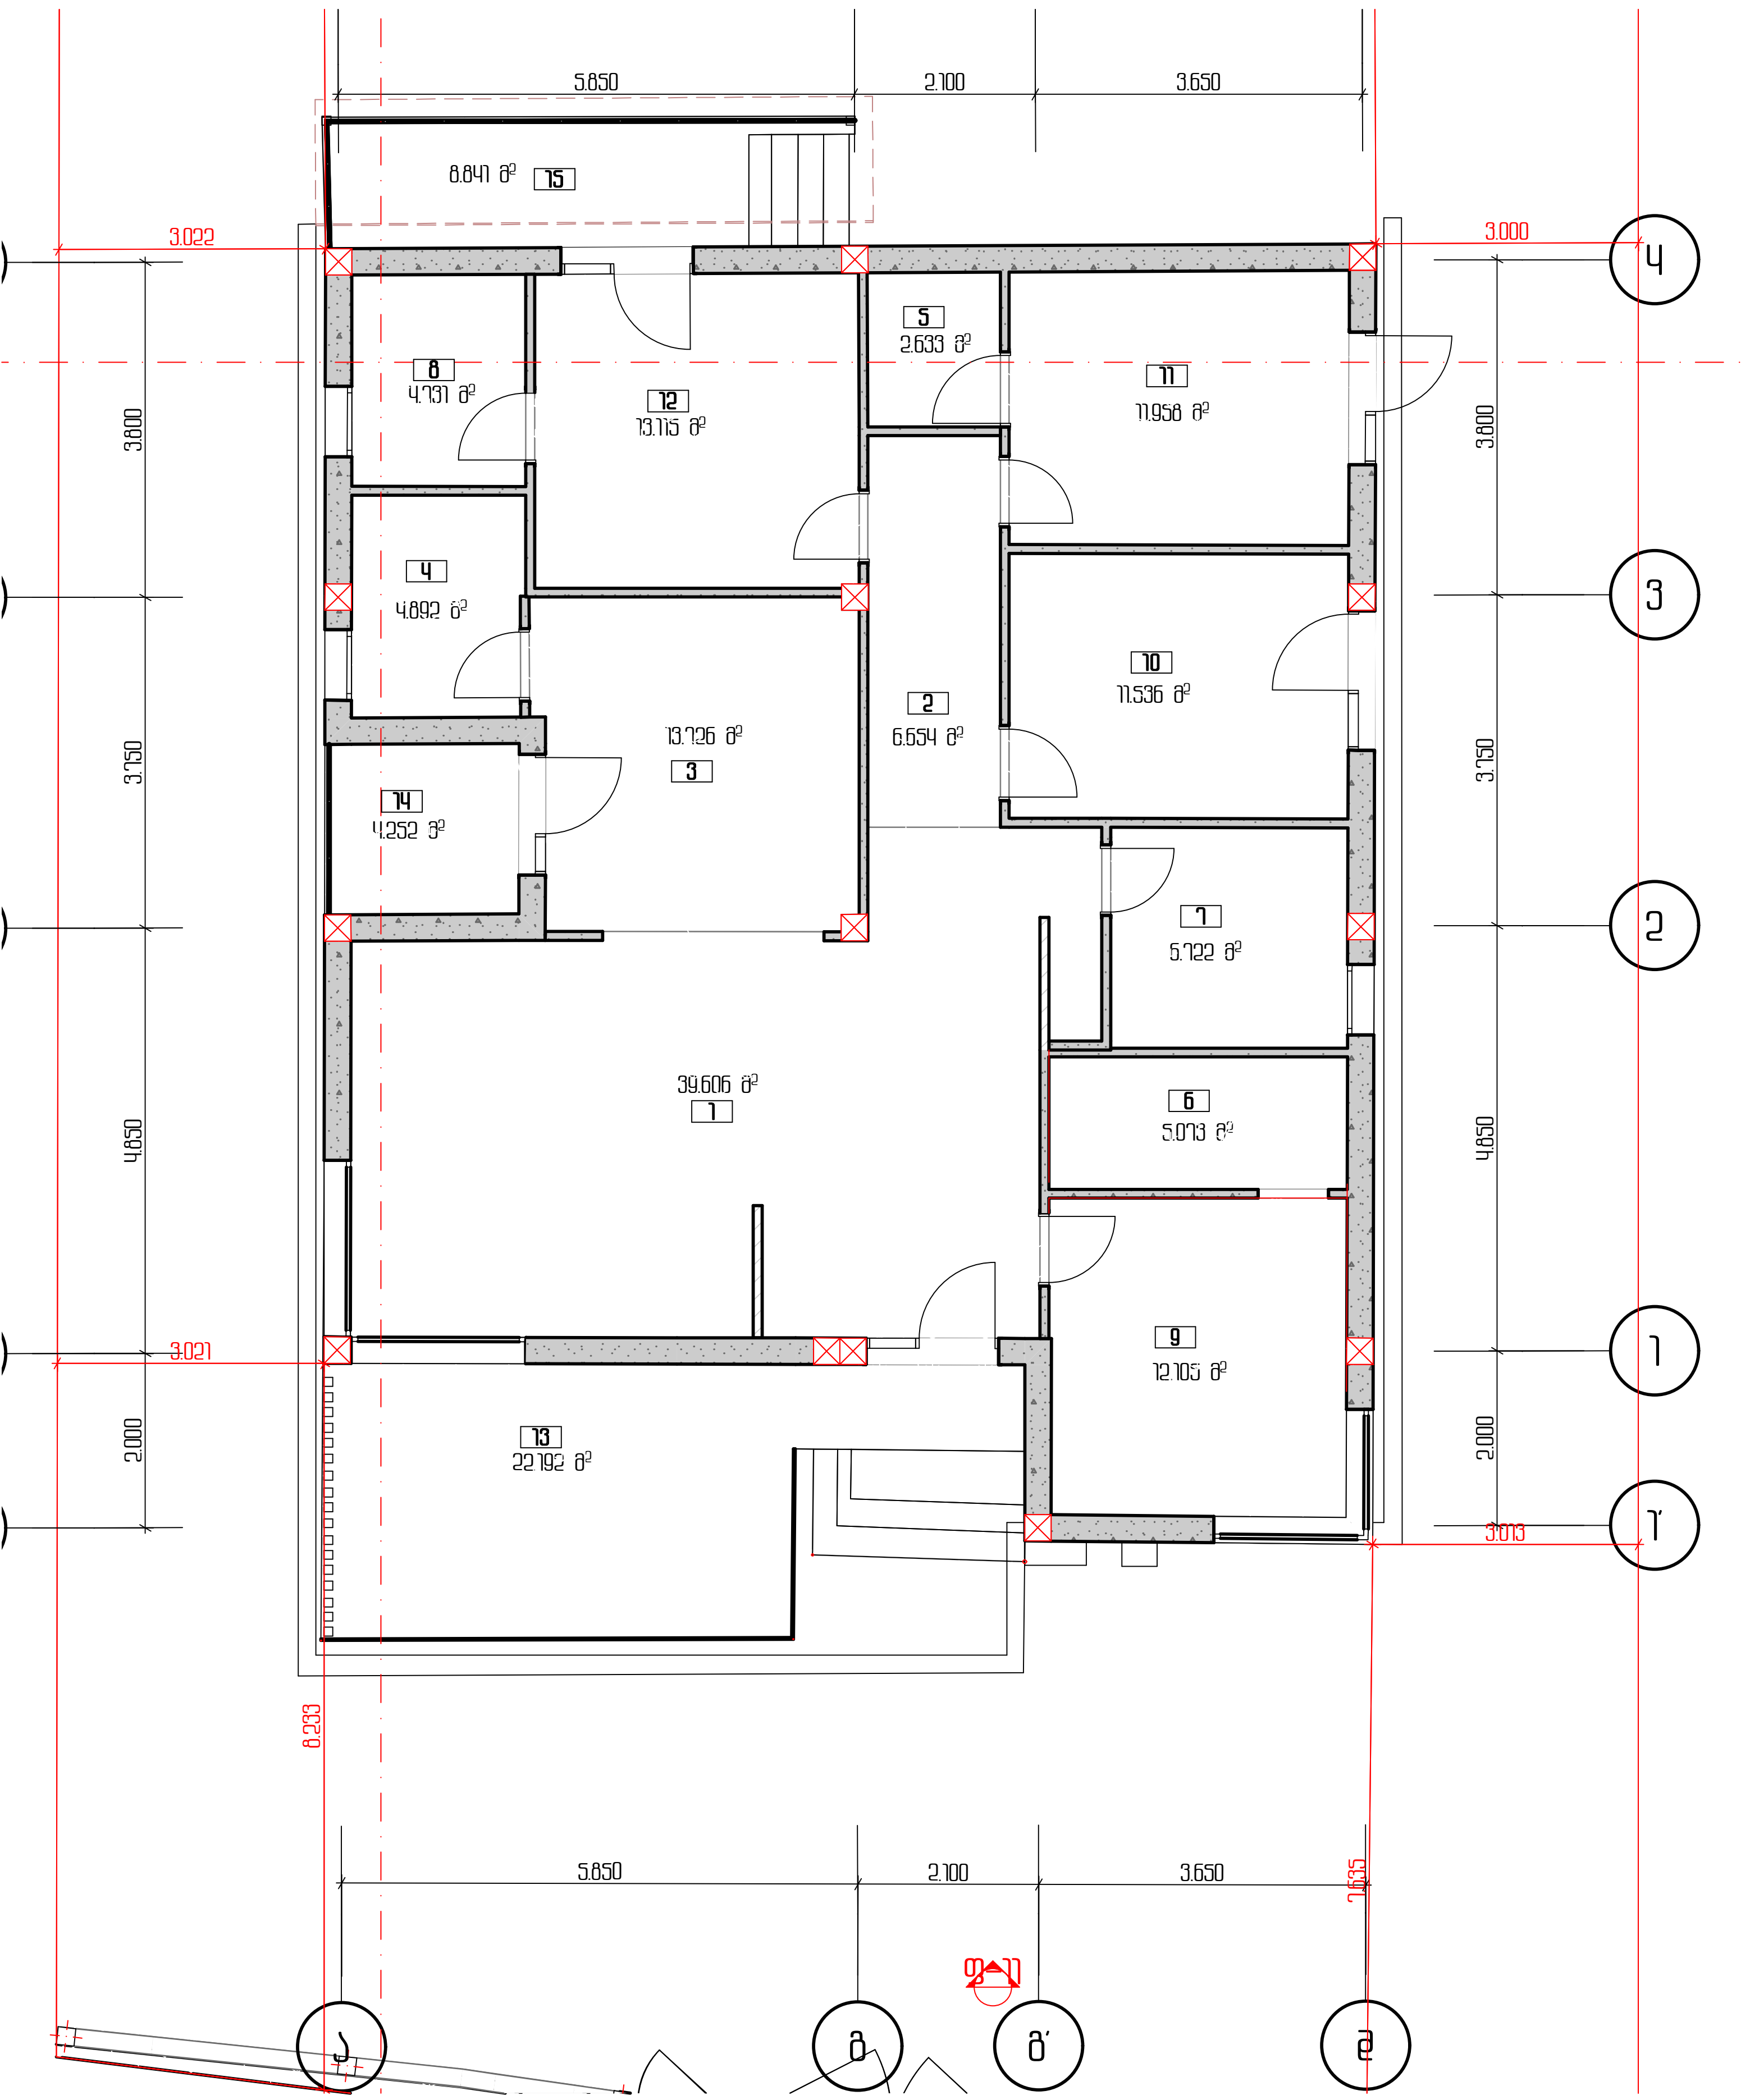

1 სართულის გეგმა საკადასტრო საზღვრების დატანით 1:300

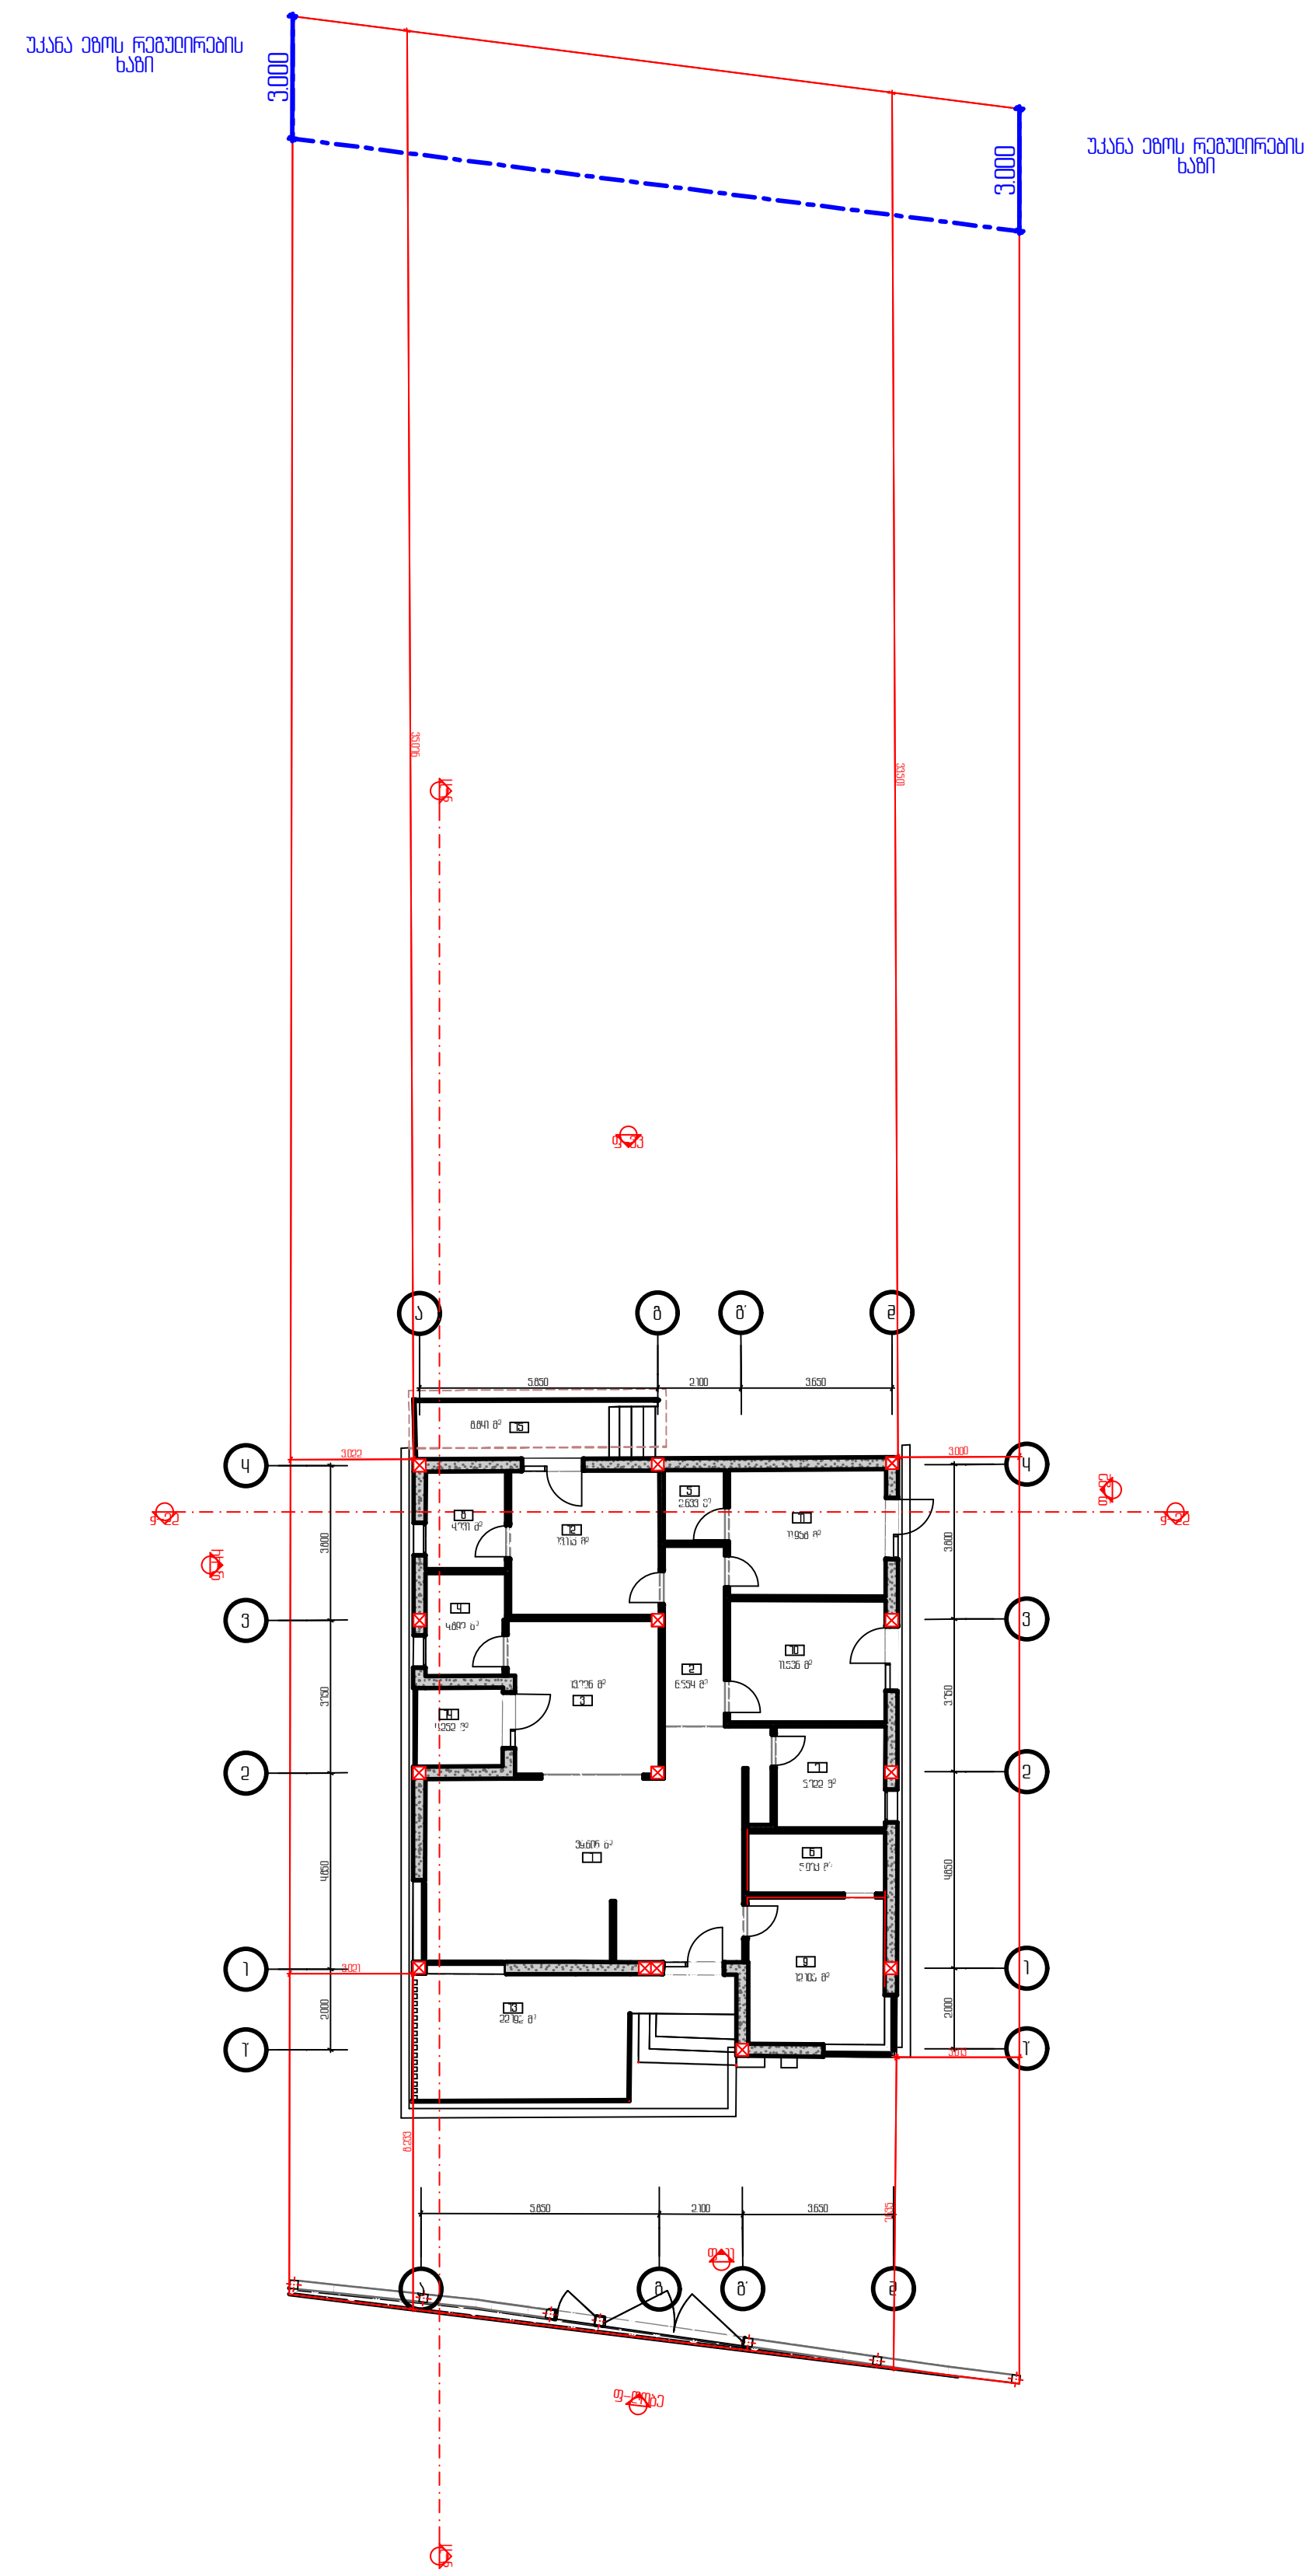

1.მისაღები-39,606 კვ.მ
2.ჰოლი-6.654კვ.მ
3.სამზარეულო-13.726 კვ.მ
4.საკუჭნაო-4.892 კვ.მ
5.სათავსო-2,633 კვ.მ
6.საგარდერობე-5.073კვ.მ
7.სან.კვანძი-1-6,722 კვ.მ
8.სან/კვანძი-2-4.731კვ.მ
9.საძინებელი-1-12,105კვ.მ
10.საძინებელი-2-11.536კვ.მ
11.საძინებელი-3-11,958კვ.მ
12.საძინებელი-4-13,115კვ.მ
13.საზ/ფართი-1-22,192კვ.მ
14.საზ/ფართი-2-4.252 კვ.მ
15.საზ/ფართი-3-8,841 კვ.მ

საცხოვრებელი ფართი-132,751 კვ.მ
საზ/ფართი-35,285 კვ.მ
საერთო ფართი-168,036 კვ.მ

არქიტექტურული პროექტის დასახელება	საპროექტო ტერიტორიის საკადასტრო კოდი	დამკვეთის სახელი, გვარი, პ/ნ:	მთავარი არქიტექტორი: ო.ანთაძე დამხმარე არქიტექტორი: ნ.ჯანელიძე კონსტრუქტორი: გ.ბოქორიშვილი
ინდივიდუალური ერთბინიანი საცხოვრებელი სახლი	ს/კ: 01.81.08.378.009	ვაჟა ომანიძე პ/ნ: 12002000221	

არქ ფოინთი
ARCH POINT

ՊԱՏՎԵՐԱՏՎՈՂ ԱՇԽԱՏԱՆՔՆԵՐԻ ՑԱՆԿ	ԱՇԽԱՏԱՆՔԱՅԻՆ ՆԱԽԱԳԾԻ ՀԱՍՏԱՏՈՒՄ
ՊԱՏՎԵՐԱՏՈՒ ՀԱՄԱՐ ՀԱՅՏՆՎՈՂ ՀԱՐԿԱՅԻՆ ՀԱՐՑԵՐ	ՀԱՇՎԱՊԱՀՈՒԹՅԱՆ ՄԱՍՆԱԳԻՏԱԿԱՆ ՀԱՄԱԿԱՐԳ
ՀՀ, ԿՈՏԱՅՔԻ ՄԱՐԶ, ԱԲՈՎՅԱՆ ՀԱՄԱՅՆՔ, ԱԲՈՎՅԱՆ ՔԱՂԱՔ, ՀԱՍՑԵ 1	ՀՀ, ԿՈՏԱՅՔԻ ՄԱՐԶ, ԱԲՈՎՅԱՆ ՀԱՄԱՅՆՔ, ԱԲՈՎՅԱՆ ՔԱՂԱՔ, ՀԱՍՑԵ 1