




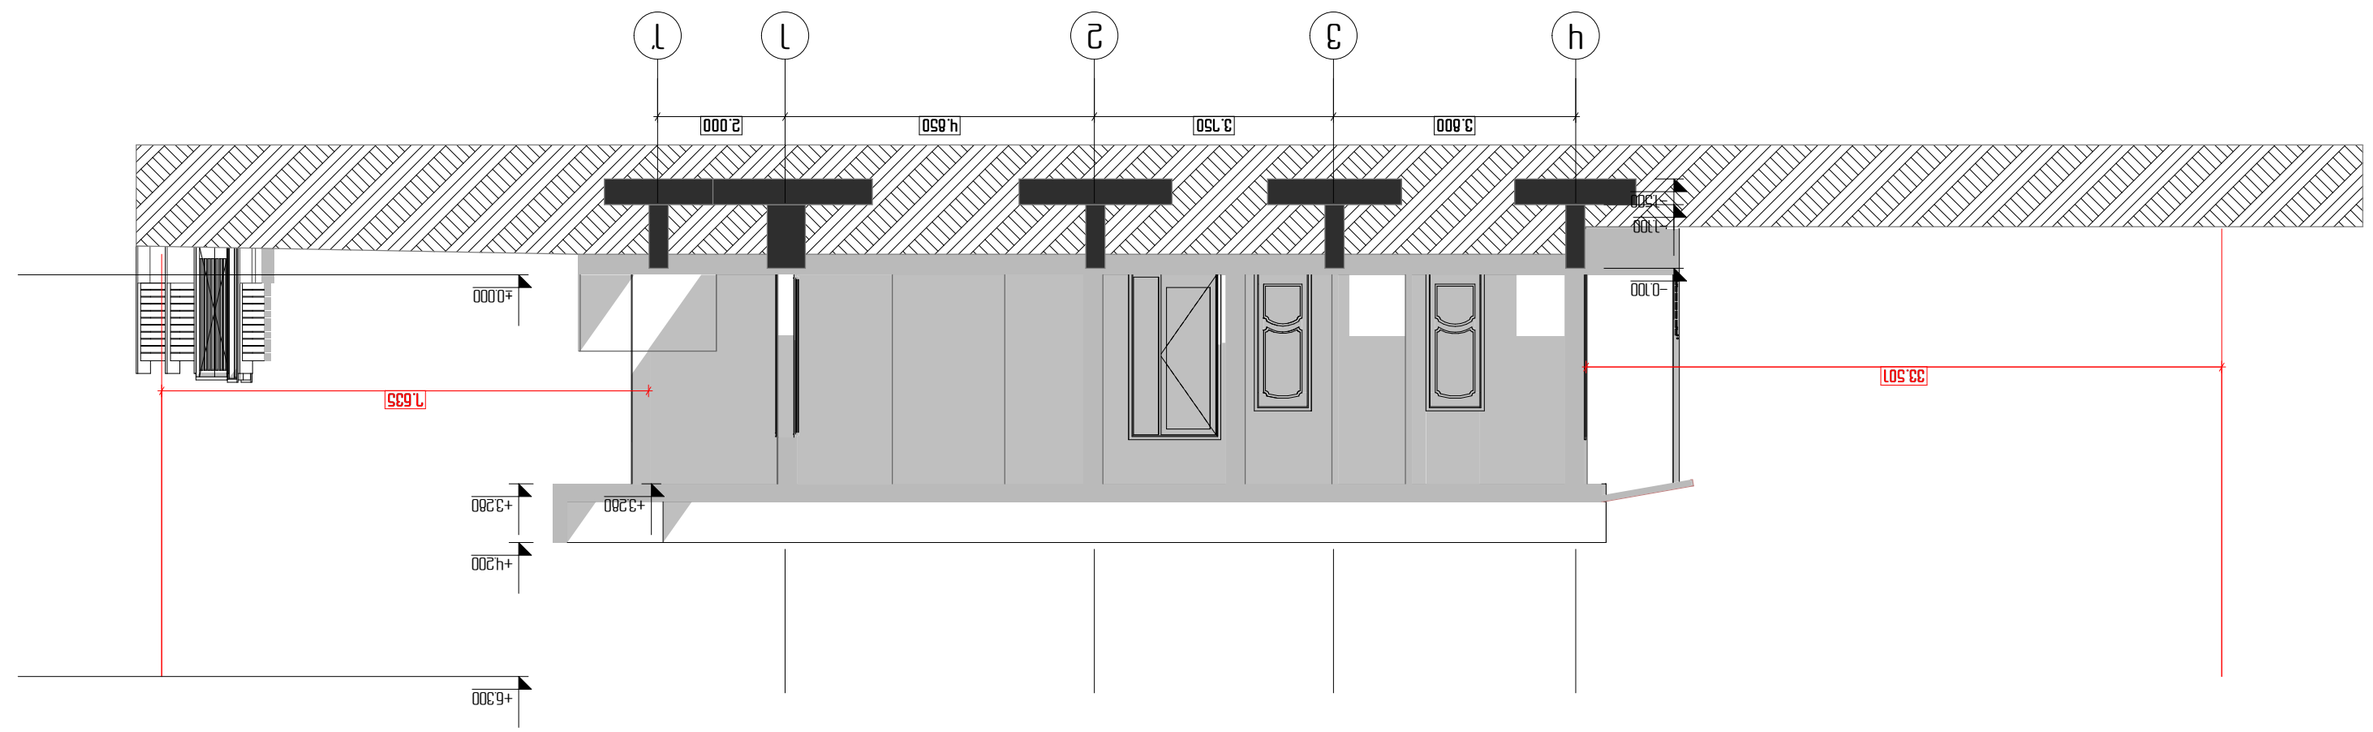



1:100


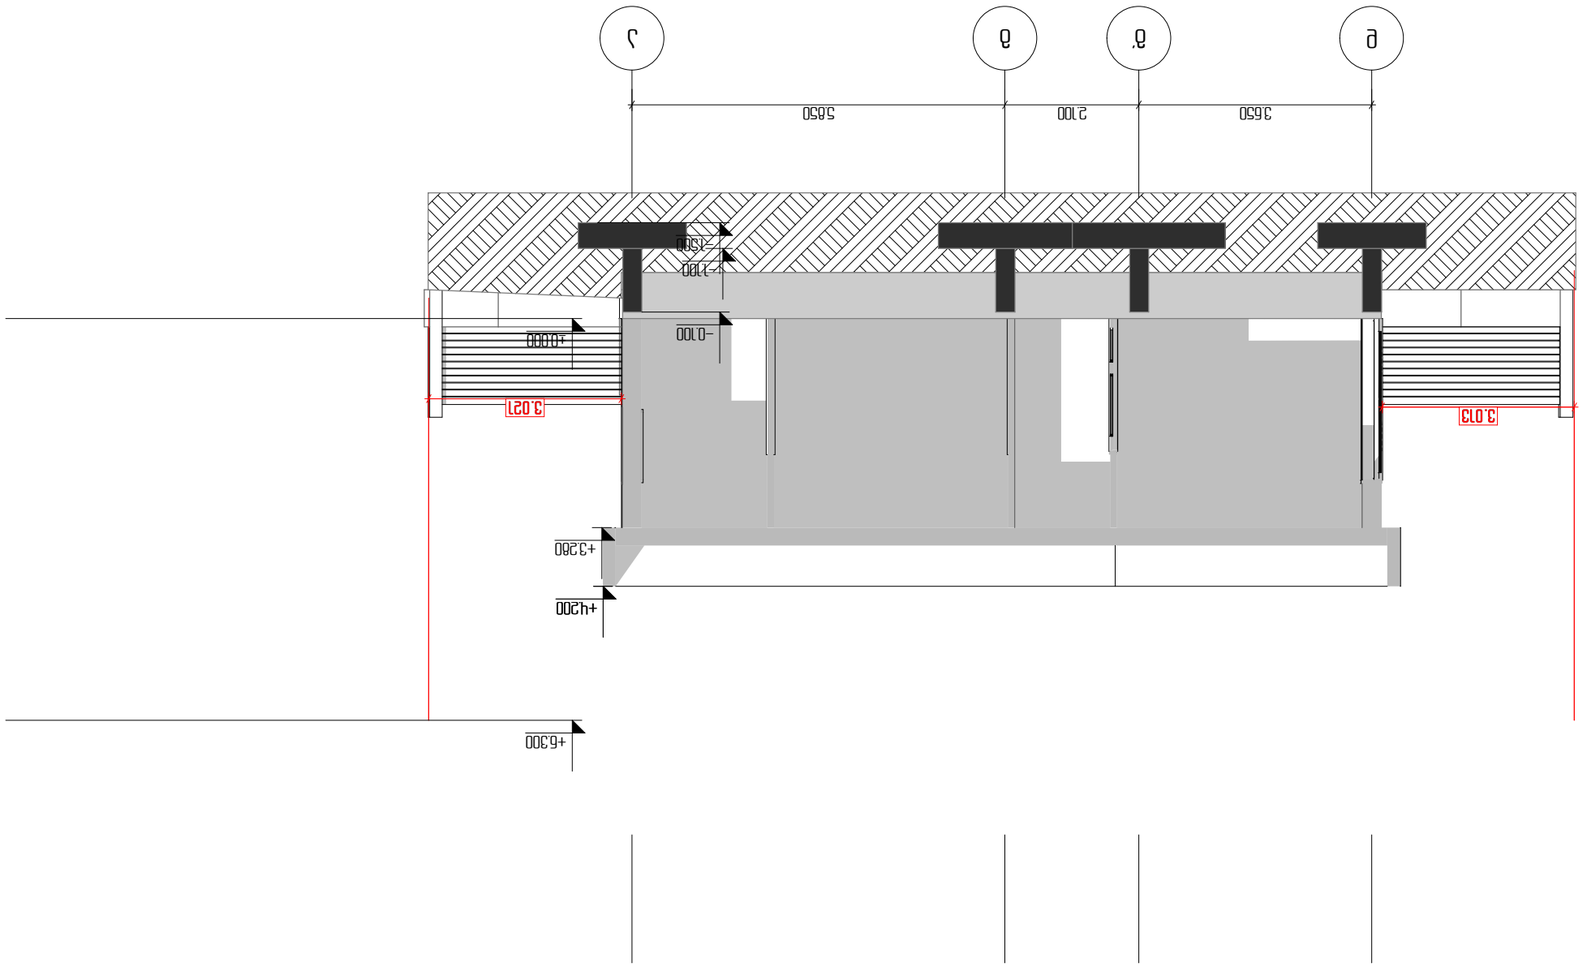



1:100

ARCH POINT
