




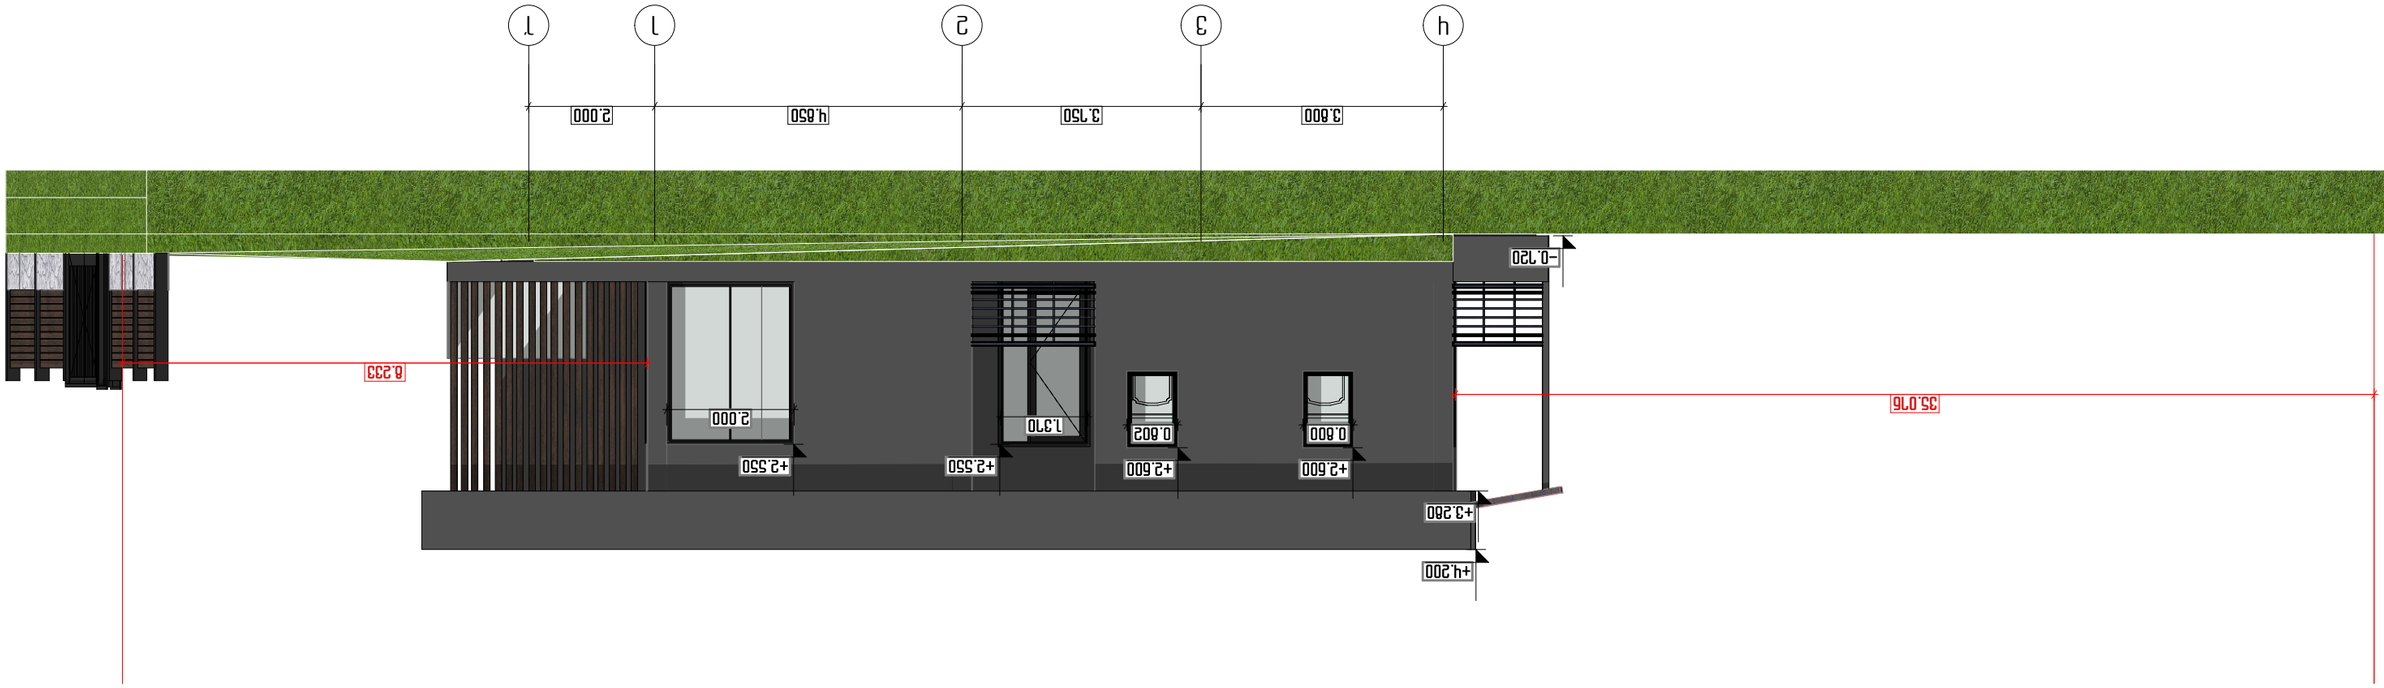





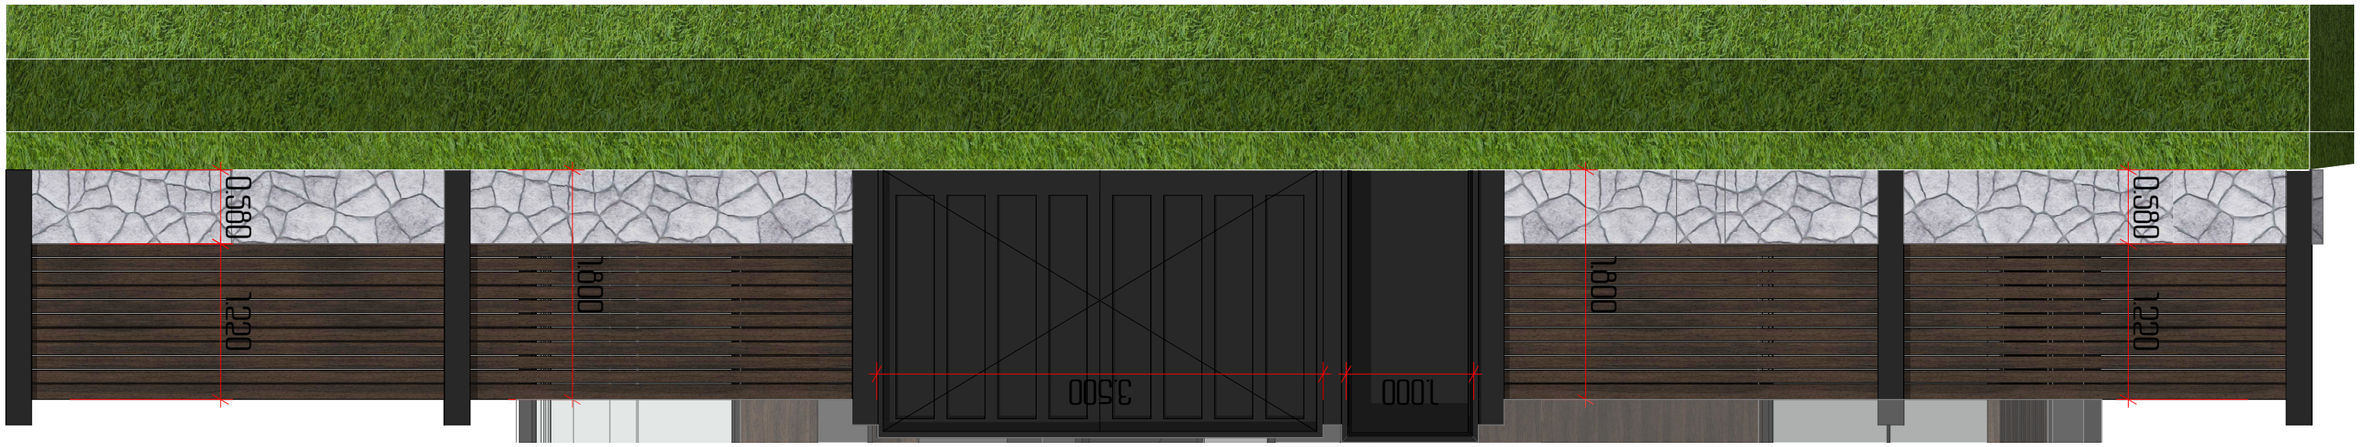



კარ-ფანჯრების ექსპლიკაცია 1:100

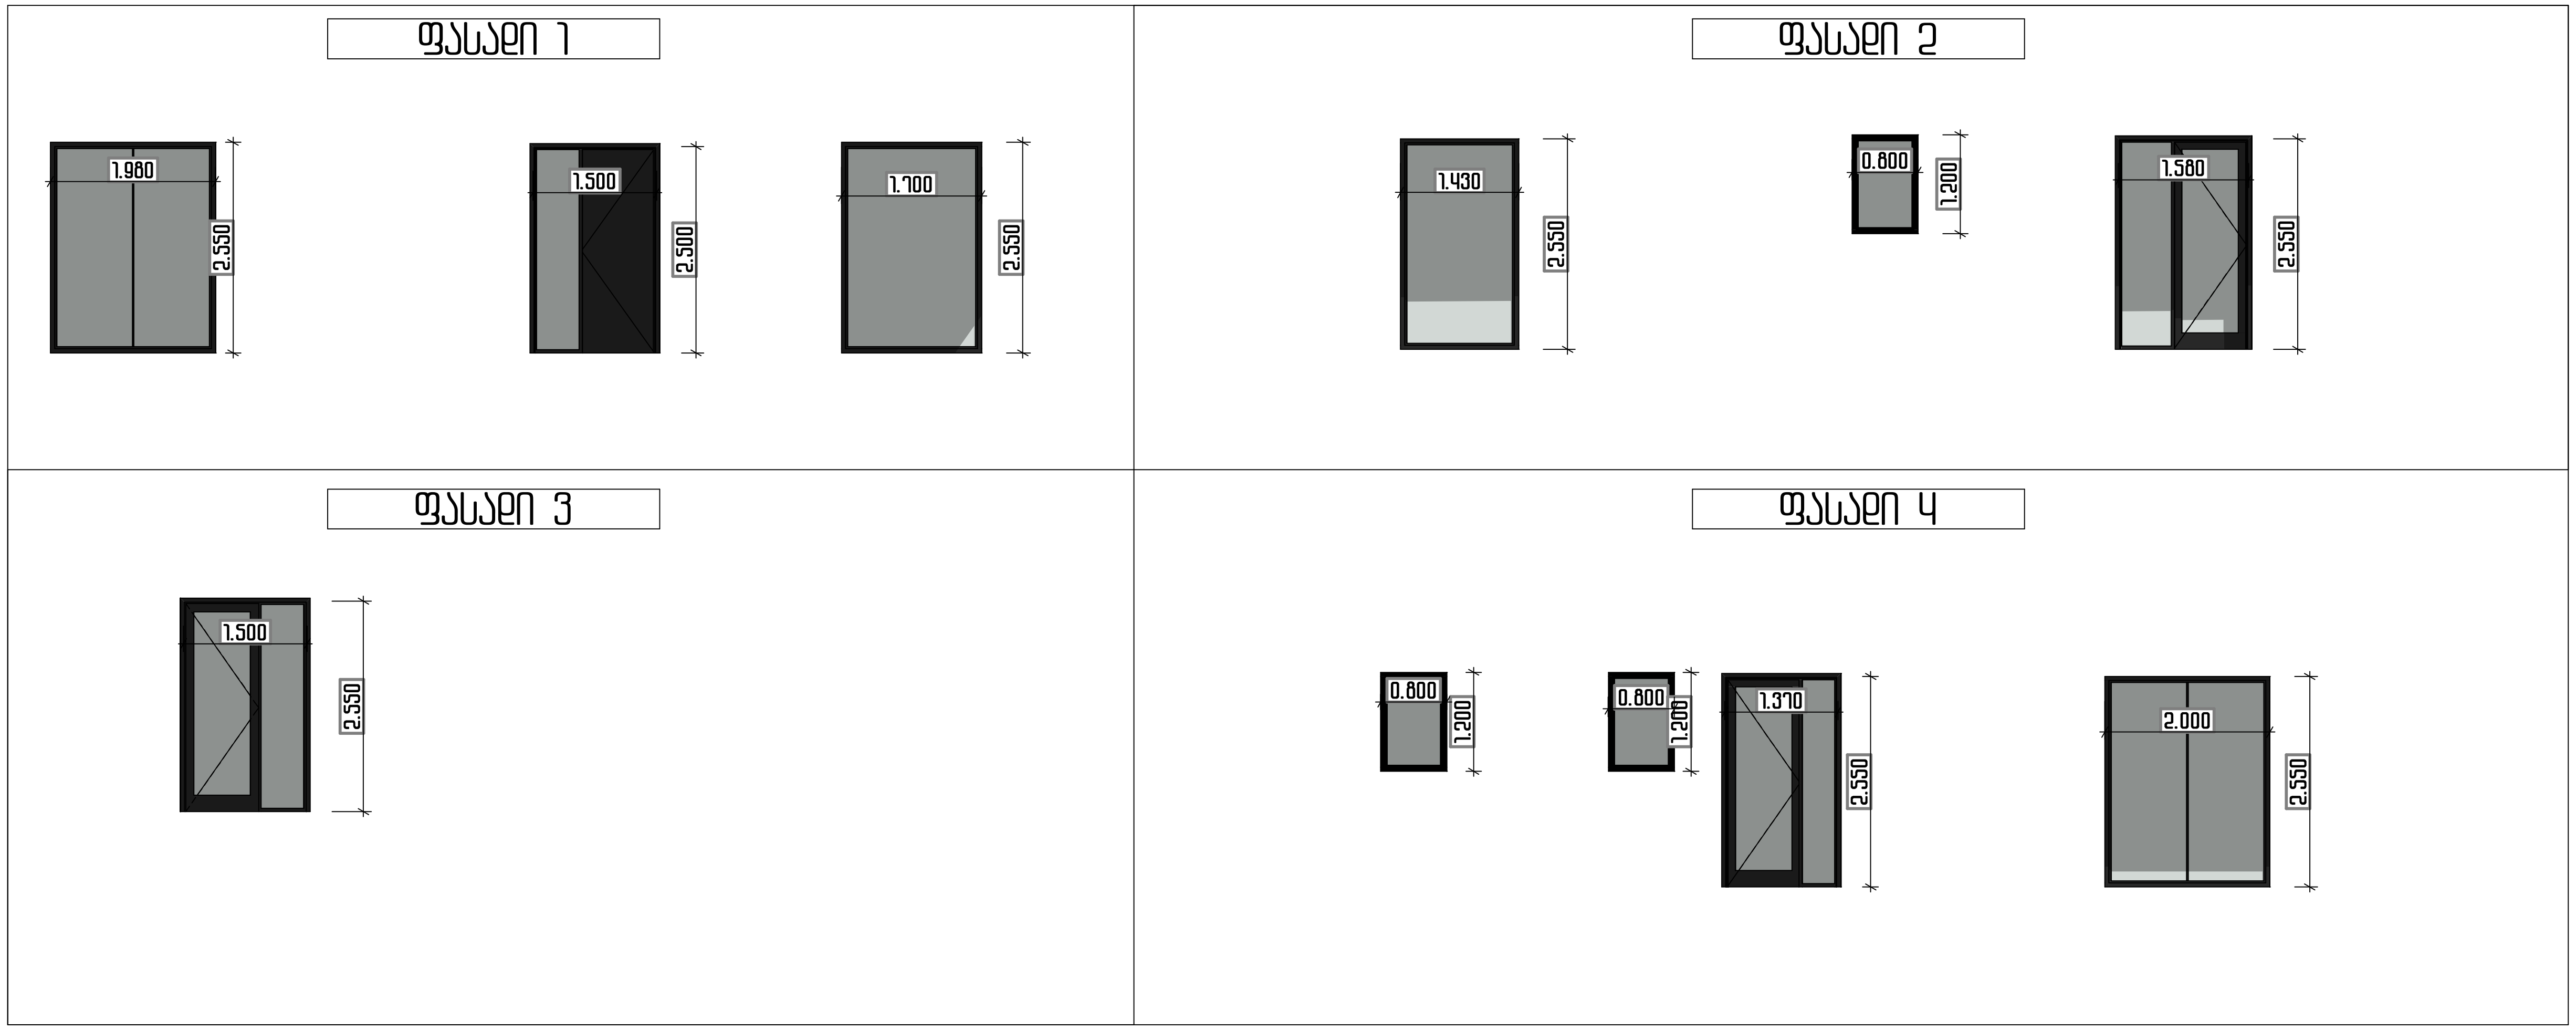

არქიტექტურული პროექტის დასახელება	საპროექტო ტერიტორიის საკადასტრო კოდი	დამკვეთის სახელი, გვარი, პ/ნ:	მთავარი არქიტექტორი: ო.ანთაძე დამხმარე არქიტექტორი: ნ.ჭანელიძე კონსტრუქტორი: გ.ბოქორიშვილი
ინდივიდუალური ერთბინიანი საცხოვრებელი სახლი	ს/კ: 01.81.08.378.009	ვაჟა ომანიძე პ/ნ: 12002000221	

არქ პოინტი
ARCH POINT