
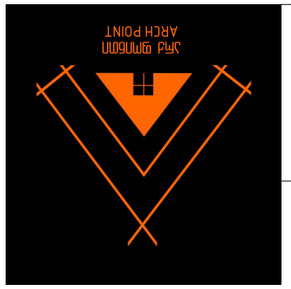

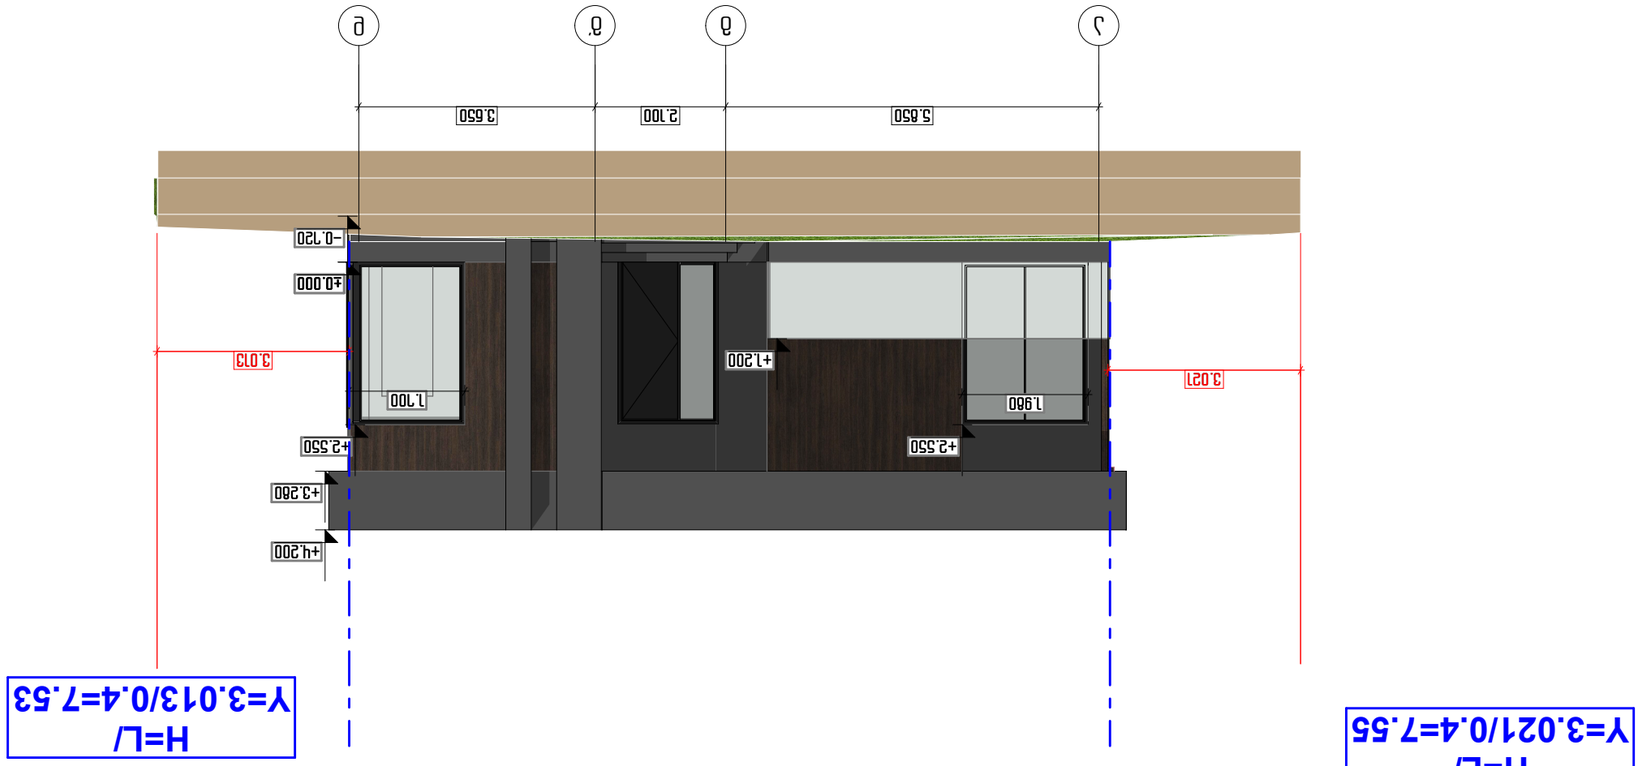


1:100

ფასადი 2

1:100

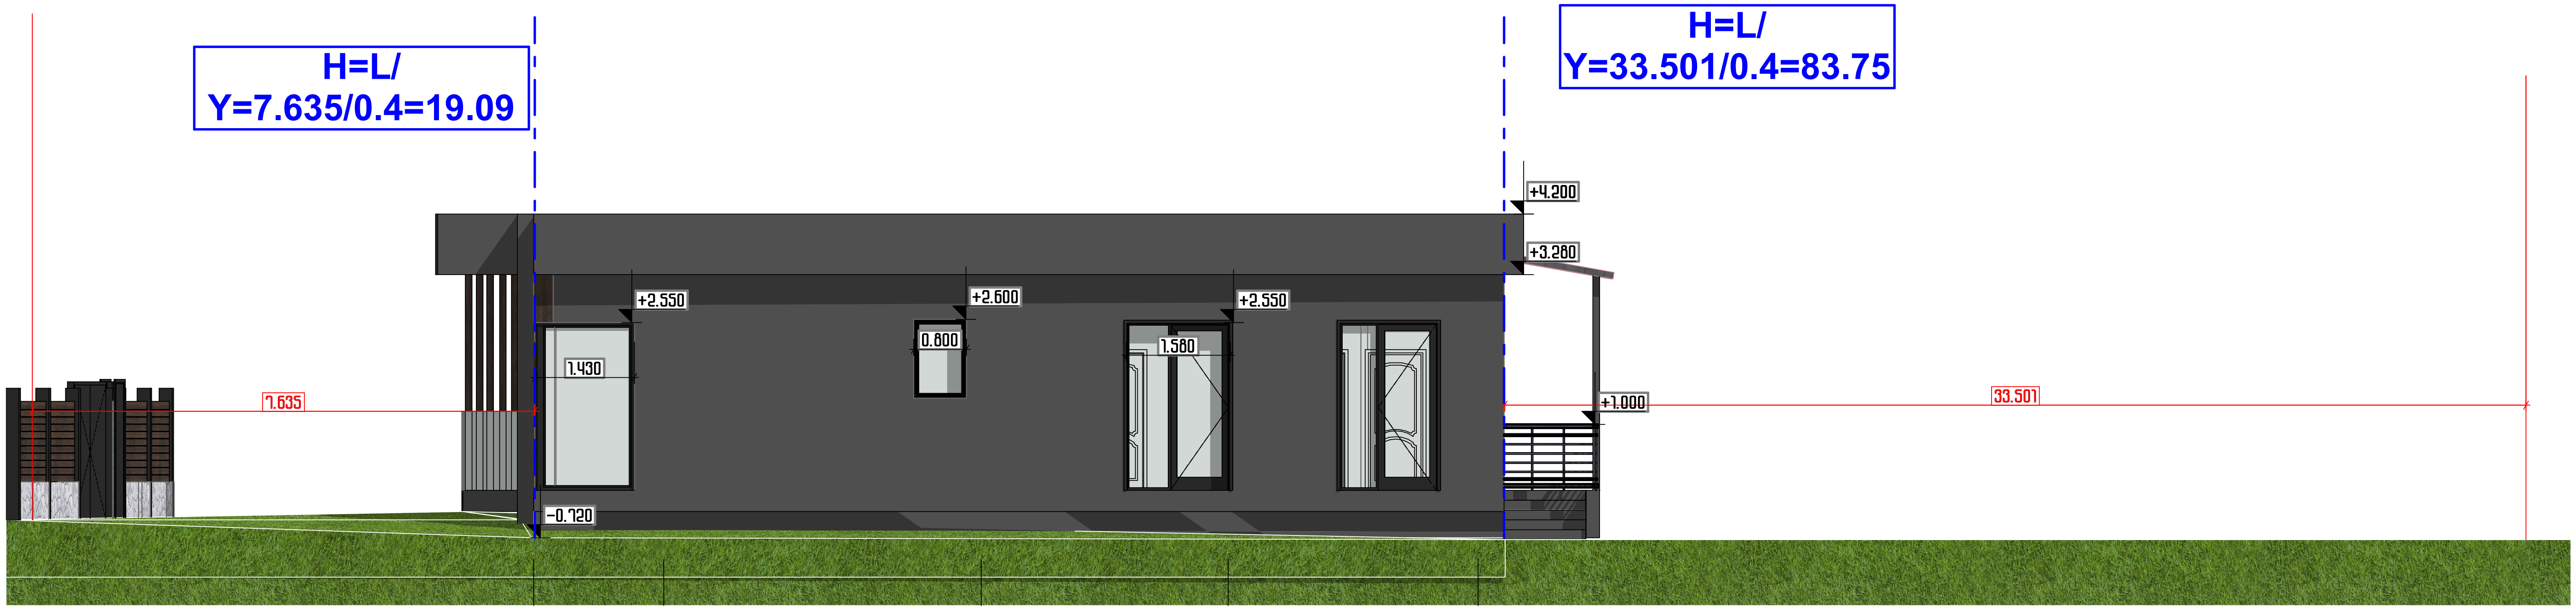

არქიტექტურული პროექტის დასახელება	საპროექტო ტერიტორიის საკადასტრო კოდი	დამკვეთის სახელი, გვარი, პ/ნ:	მთავარი არქიტექტორი: ი.ანთაძე დამხმარე არქიტექტორი: ნ.ჯანელიძე კონსტრუქტორი: გ.ბოქორიშვილი
ინდივიდუალური ერთბინიანი საცხოვრებელი სახლი	ს/კ: 01.61.06.376.009	ვაჟა ომანიძე პ/ნ: 12002000221	

არქ პოინთი
ARCH POINT

სიმაღლის განმსაზღვრელი სქემა გენ-გეგმაზე

1:300

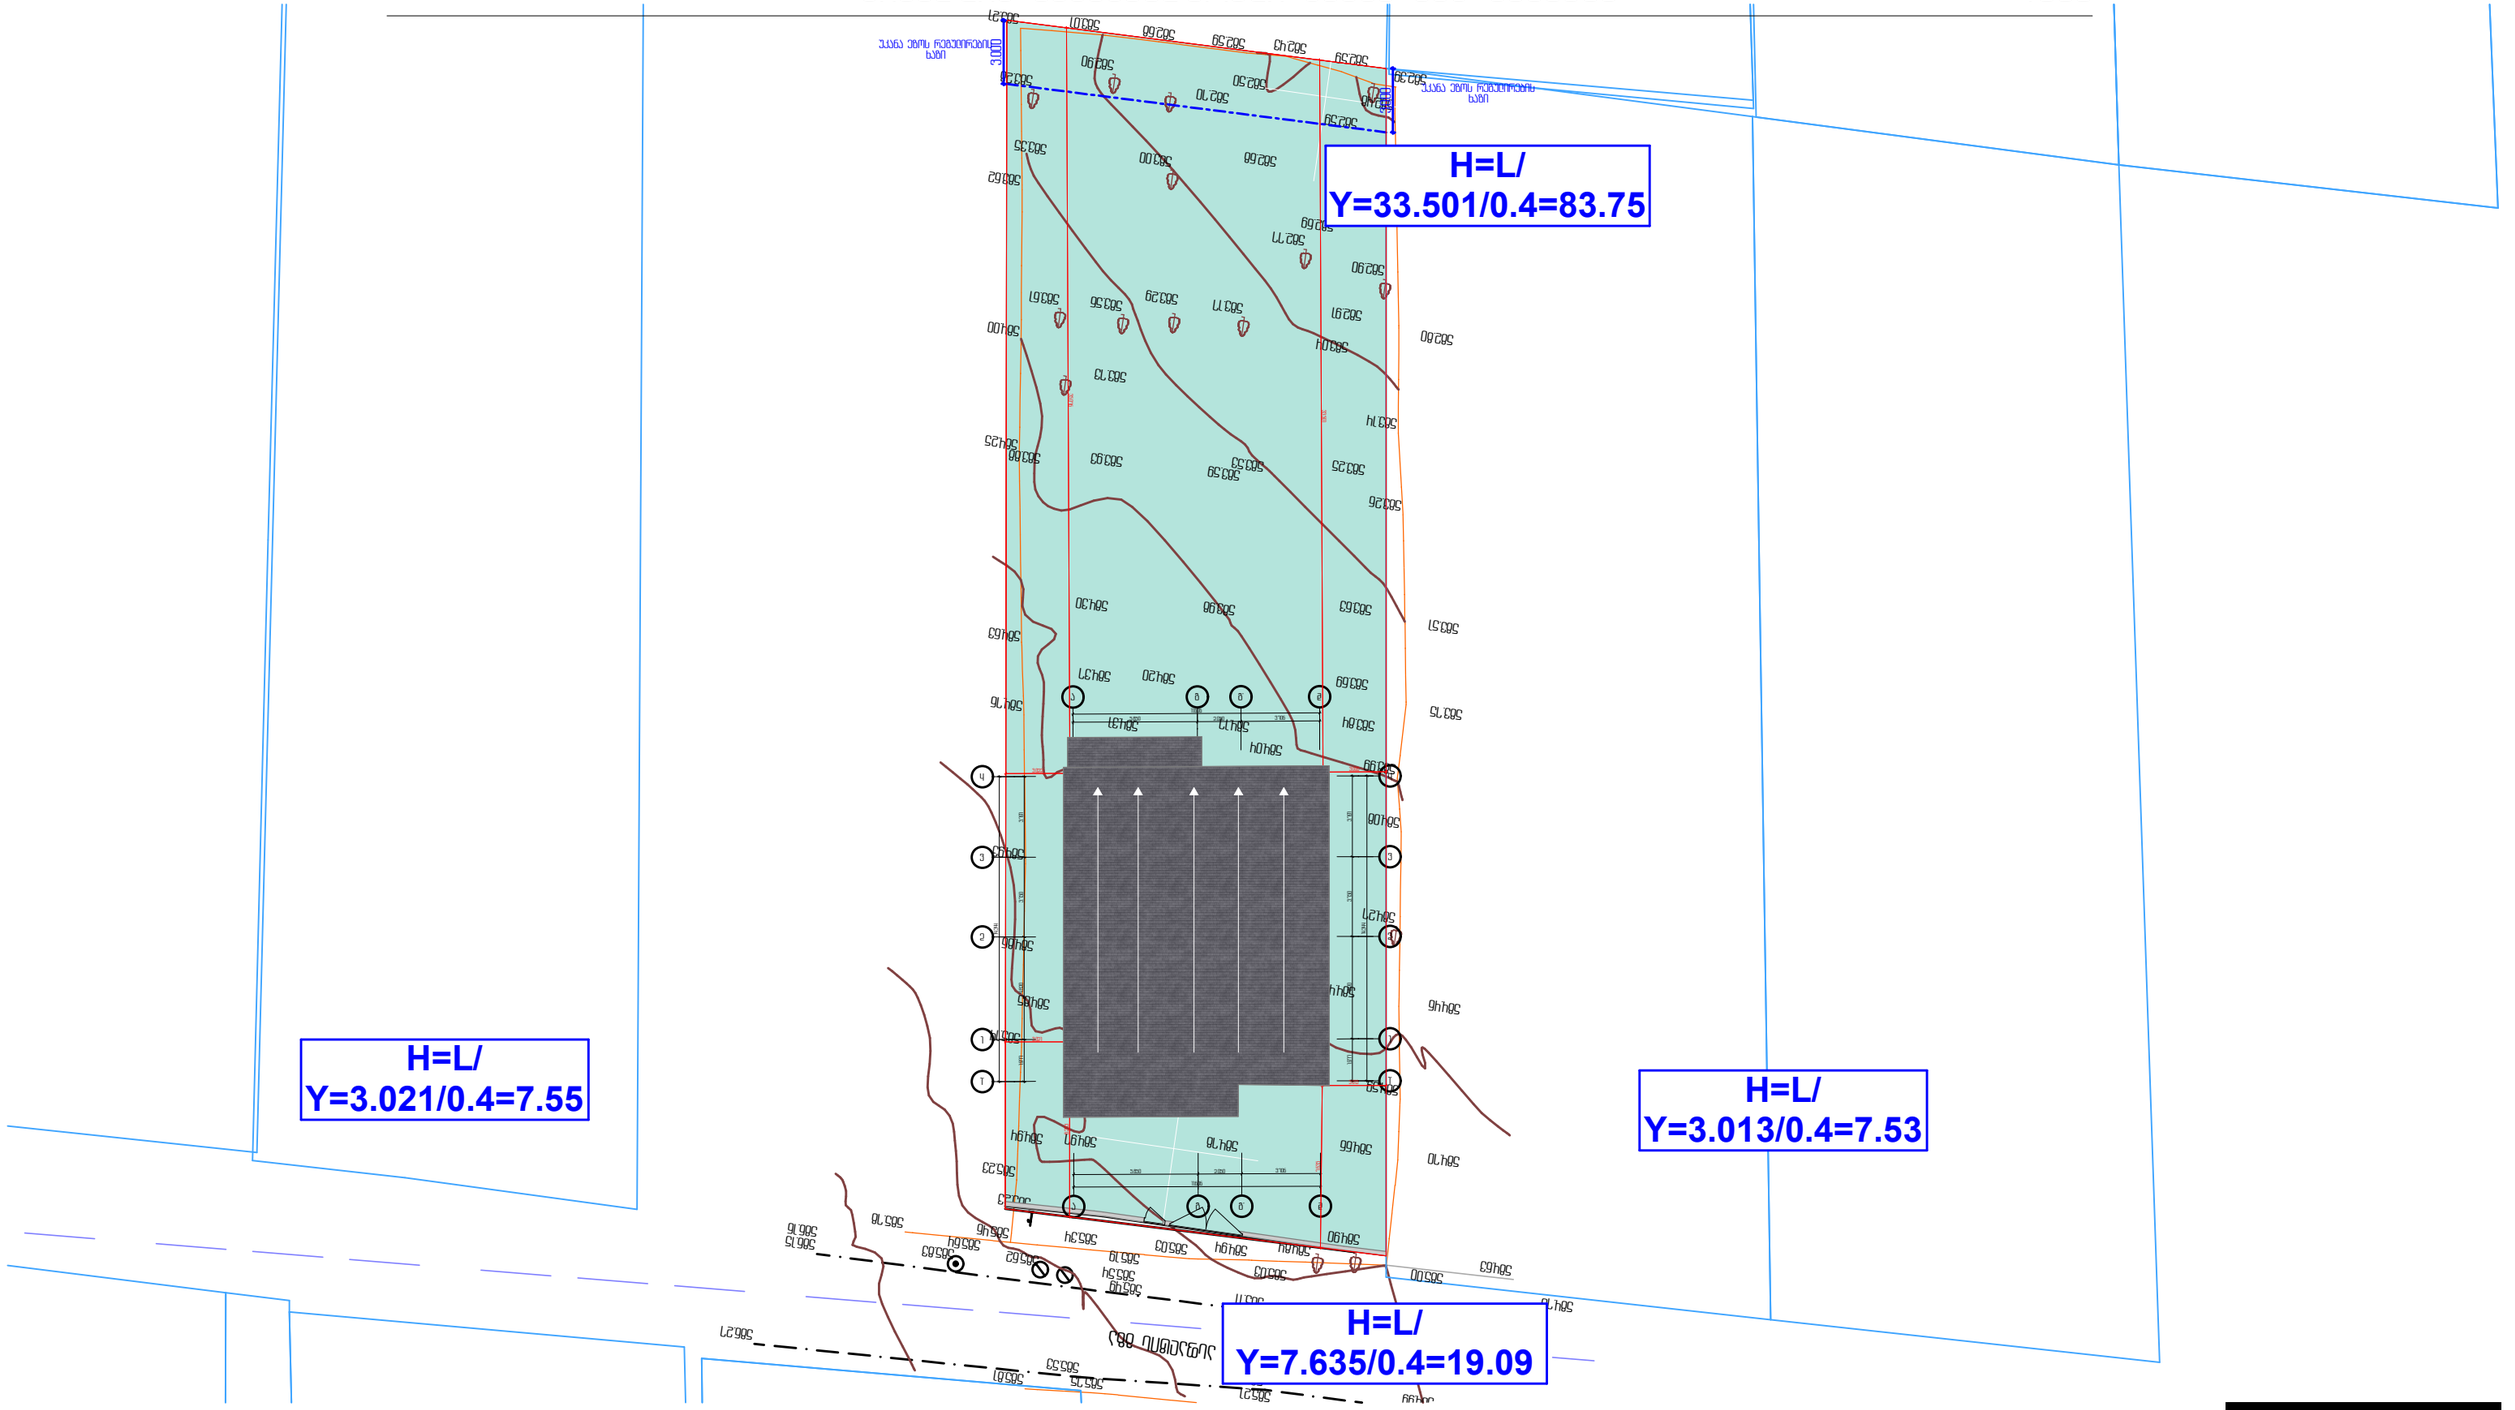

არქიტექტურული პროექტის დასახელება	საპროექტო ტერიტორიის საკადასტრო კოდი	დამკვეთის სახელი, გვარი, ა/ნ:	მთავარი არქიტექტორი: ო.ანთაძე დამხმარე არქიტექტორი: ნ.ჯანელიძე კონსტრუქტორი: გ.ბოჭორიშვილი
ინდივიდუალური ერთბინიანი საცხოვრებელი სახლი	ს/კ: 01.01.08.378.009	ვაჟა ომანიძე ა/ნ: 12002000221	

არქ პოინთი
ARCH POINT