დაპავებულობის ჯგუფების აღნიშვნები

დაპავებულობის ჯგუფები	დაპავებულობის ჯგუფის აღნიშვნა	ფერის კოდი	დაშტრიხვა/HATCH	ხაზის სისქე/LINE THICKNESS	დაშტრიხვის მასშტაბი/HATCH SCALE	დაშტრიხვის კუთხე/HATCH ANGLE
სავაჭრო ჯგუფი (სვ)		RGB (255,0,0)	ANSI31	0.05 მმ	40	0
საქმიანი ჯგუფი (სქ)		RGB (79,12,187)	ANSI31	0.05 მმ	40	0
სასაწყობო ჯგუფი (სწ)		RGB (136,135,134)	ANSI31	0.05 მმ	40	0
სამრეწველო ჯგუფი (სმ)		RGB (160,32,240)	ANSI31	0.05 მმ	40	0



საავარიო განათება



ხმოვანი განგაშის სისტემა



მხედველობითი განგაშის სისტემა



ავტოსაშხეფი



სახანძრო განგაშის ხელით სამართავი პოლოფი



ჯვამლის დეტექტორი



სახანძრო პოლოფი


1 საათიანი ცეცხლმედეგობა

2 საათიანი ცეცხლმედეგობა


საერთო საჭალი ბილიკი



კარის ცეცხლმედეგობის ხარისხი

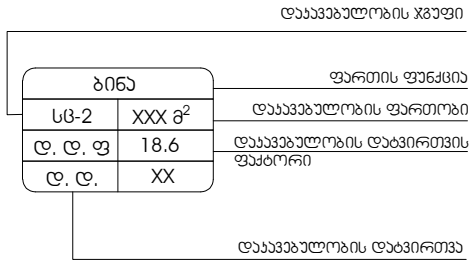


ΔΙΑΓΩΝΙΣΜΟΣ ΑΜΦΙΔΕΞΙΑ ΓΙΑ ΔΙΑΓΩΝΙΣΜΟΣ - ΔΕΔΕΑ ΠΛΗΣΙΟΜΟΝΗ ΣΧΕΔΙΑΣΜΟΥ

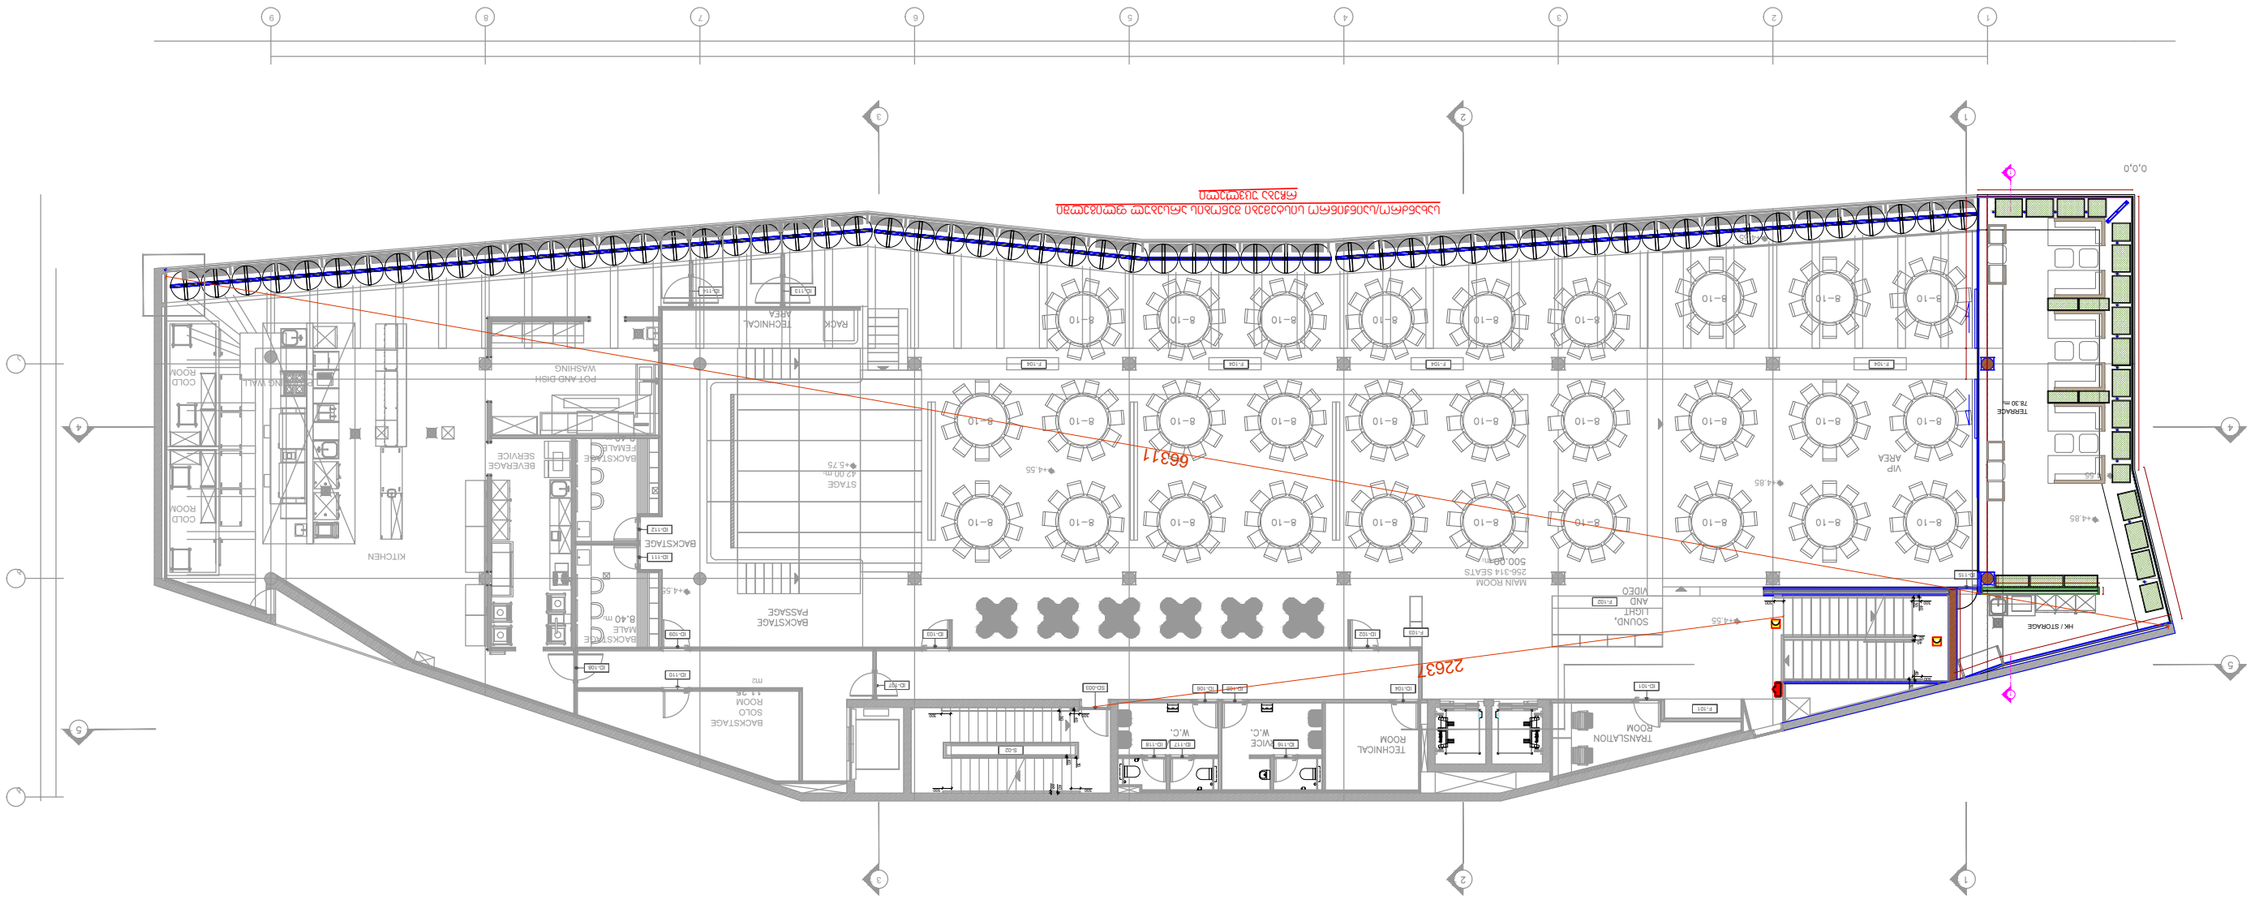


ΠΕΖΟΔΡΟΜΙΟ ΘΕΣΣΑΛΟΝΙΚΗΣ ΠΟΛΙΤΙΣΤΙΚΗ ΔΗΜΟΤΙΚΗ ΕΠΙΧΕΙΡΗΣΗ - ΔΔΔΔ ΠΟΛΙΤΙΣΜΟΣ ΥΠΟΥΡΓΕΙΟ


ՍԱՀՄԱՆԱՓԱԿՈՒՄ ՀԱՄԱՁԱՅՆՈՒԹՅԱՆ ԵՎ ՍԱՀՄԱՆԱՓԱԿՈՒՄ ՀԱՄԱՁԱՅՆՈՒԹՅԱՆ ՊԱՀԱՆՋՆԵՐ - 83283 ՊԱՇՏՈՆԱԿԱՆ ԲԱԺԻՆ

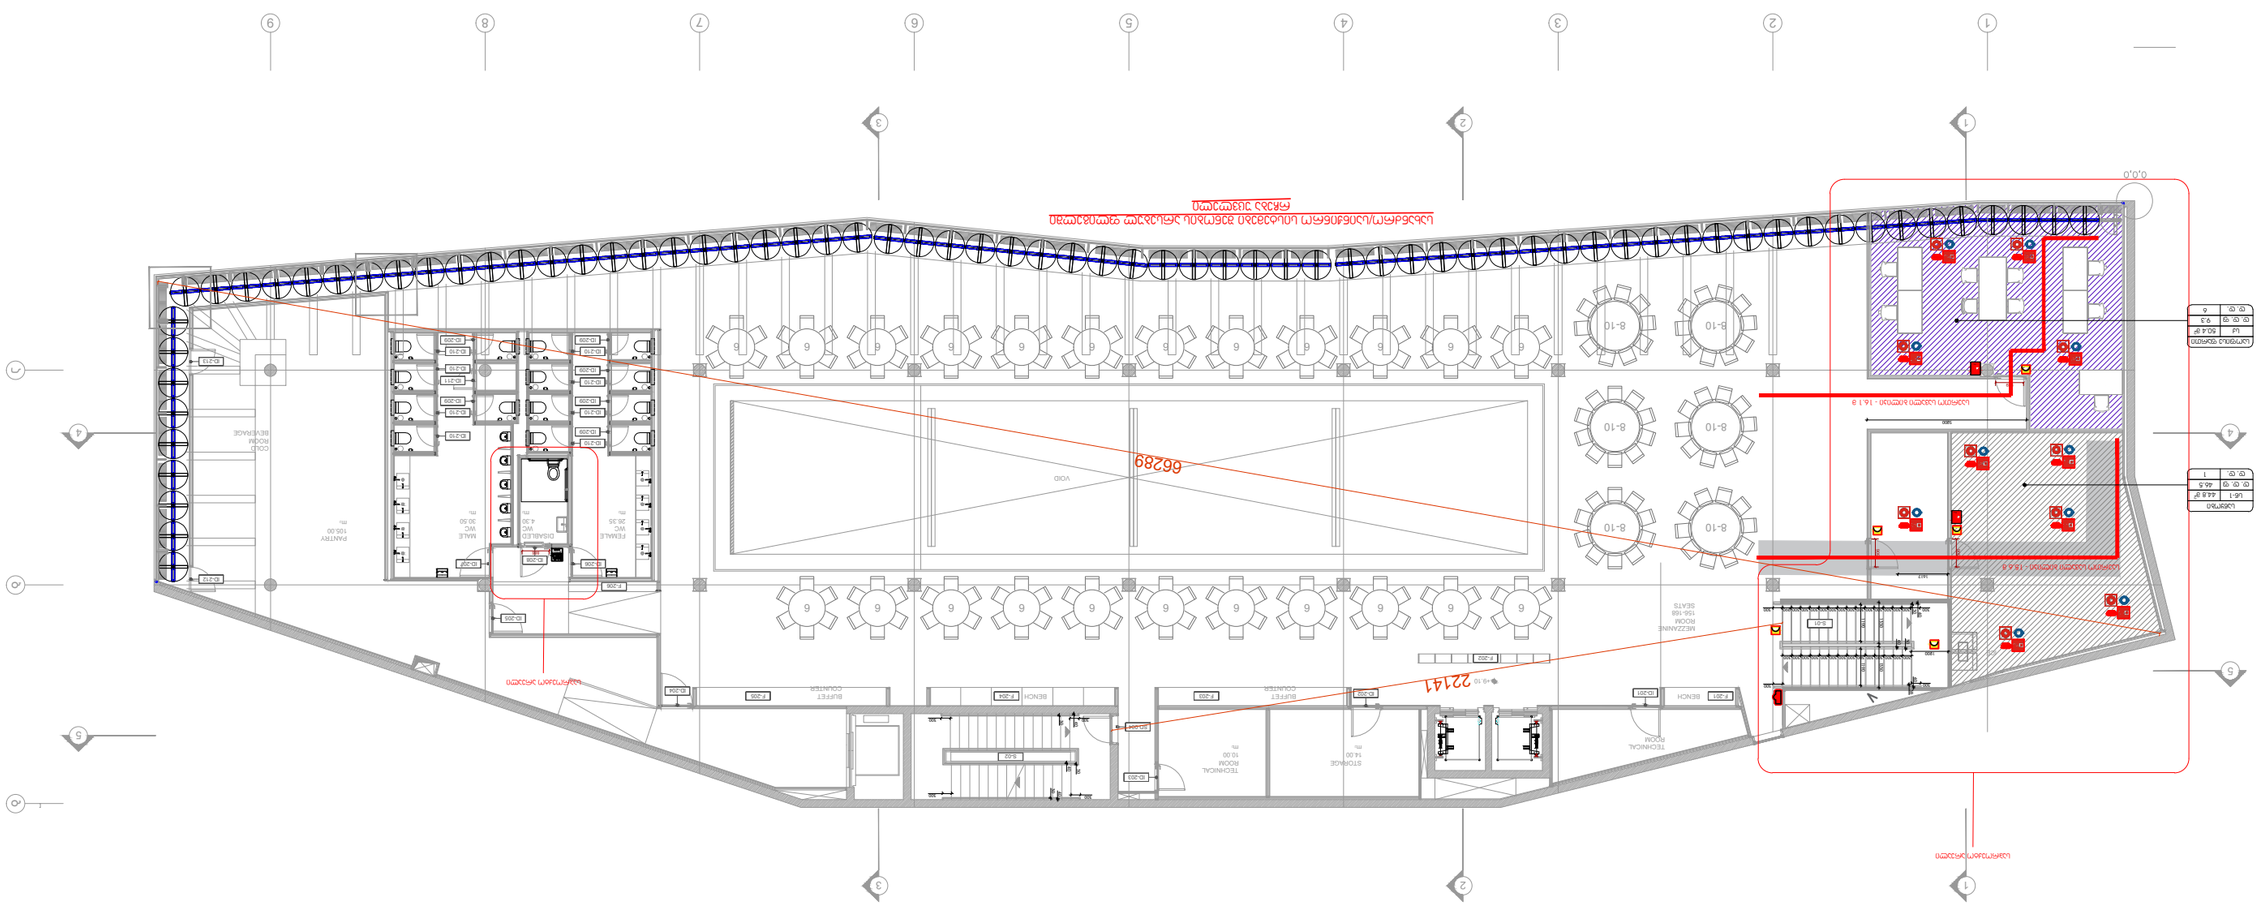
ՍԱՀՄԱՆԱՓԱԿՈՒՄ ՀԱՄԱՁԱՅՆՈՒԹՅԱՆ ՊԱՀԱՆՋՆԵՐ/ԱՎՏՈՄԱՏԱՑՎԱԾ ՀՐԴԵՀԱՆԳՉԱԿԱՆ ՀԱՄԱԿԱՐԳ
ՍԱՀՄԱՆԱՓԱԿՈՒՄ ՀԱՄԱՁԱՅՆՈՒԹՅԱՆ ՊԱՀԱՆՋՆԵՐ/


გადახურვის გეგმა - გასასვლელები და სახანძრო სისტემები

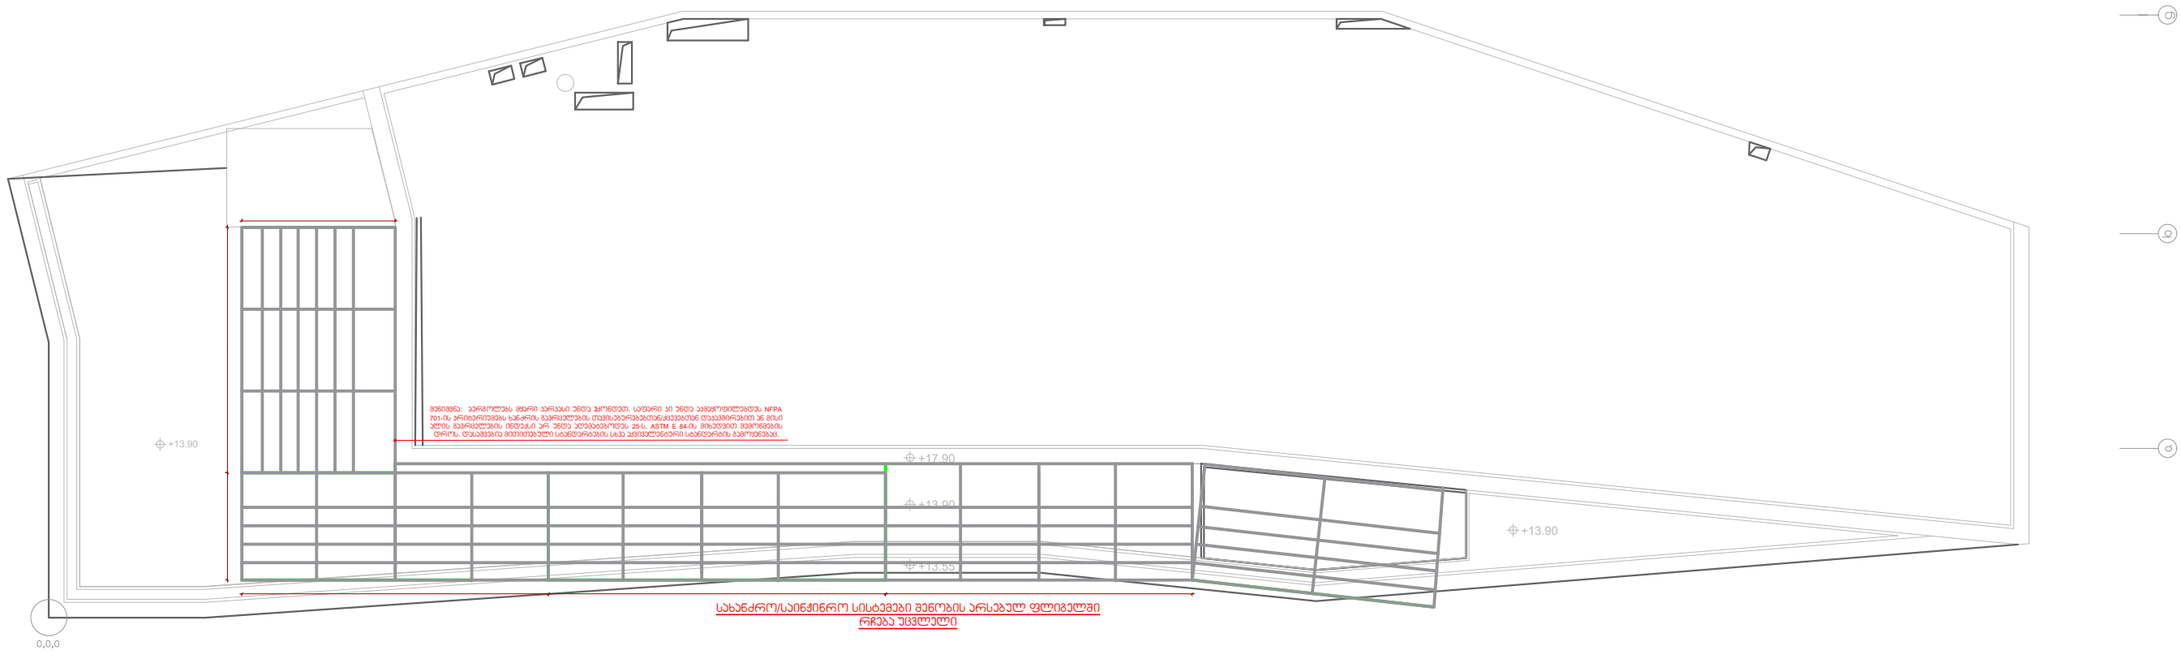


მესამე სართულის გეგმა - გასასვლელები და სახანძრო სისტემები

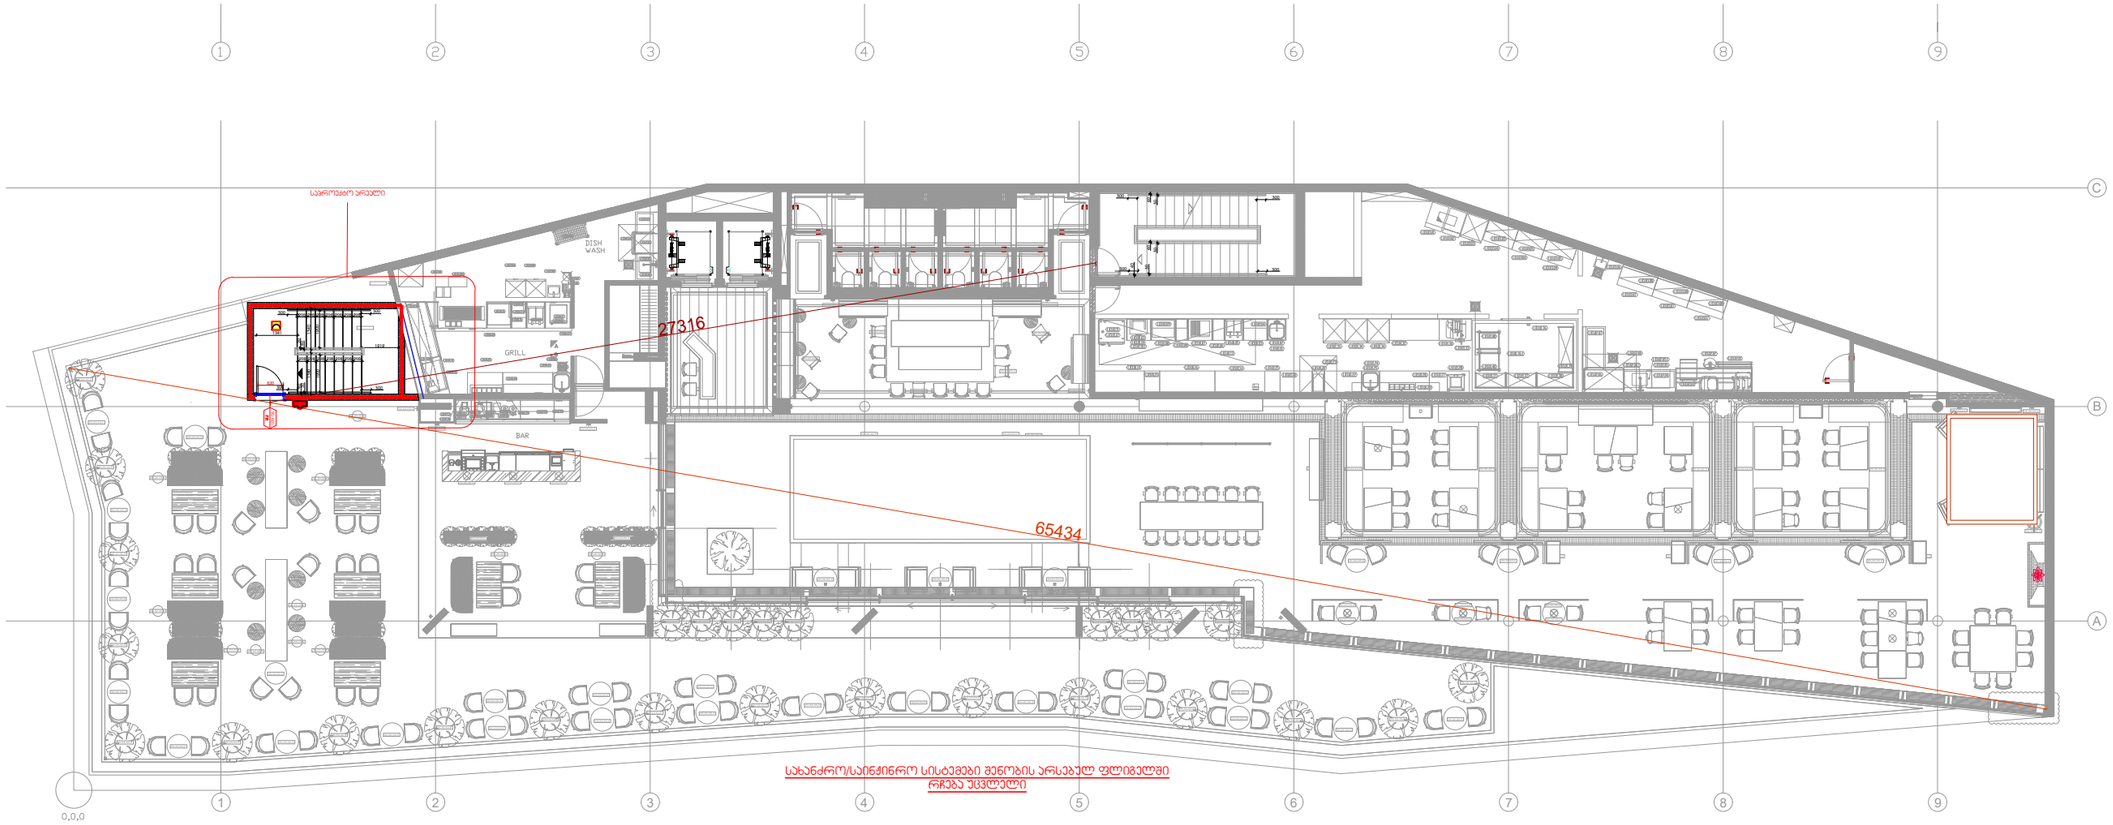


მიწისპირა სართული - მისაწვდომი გეგმა

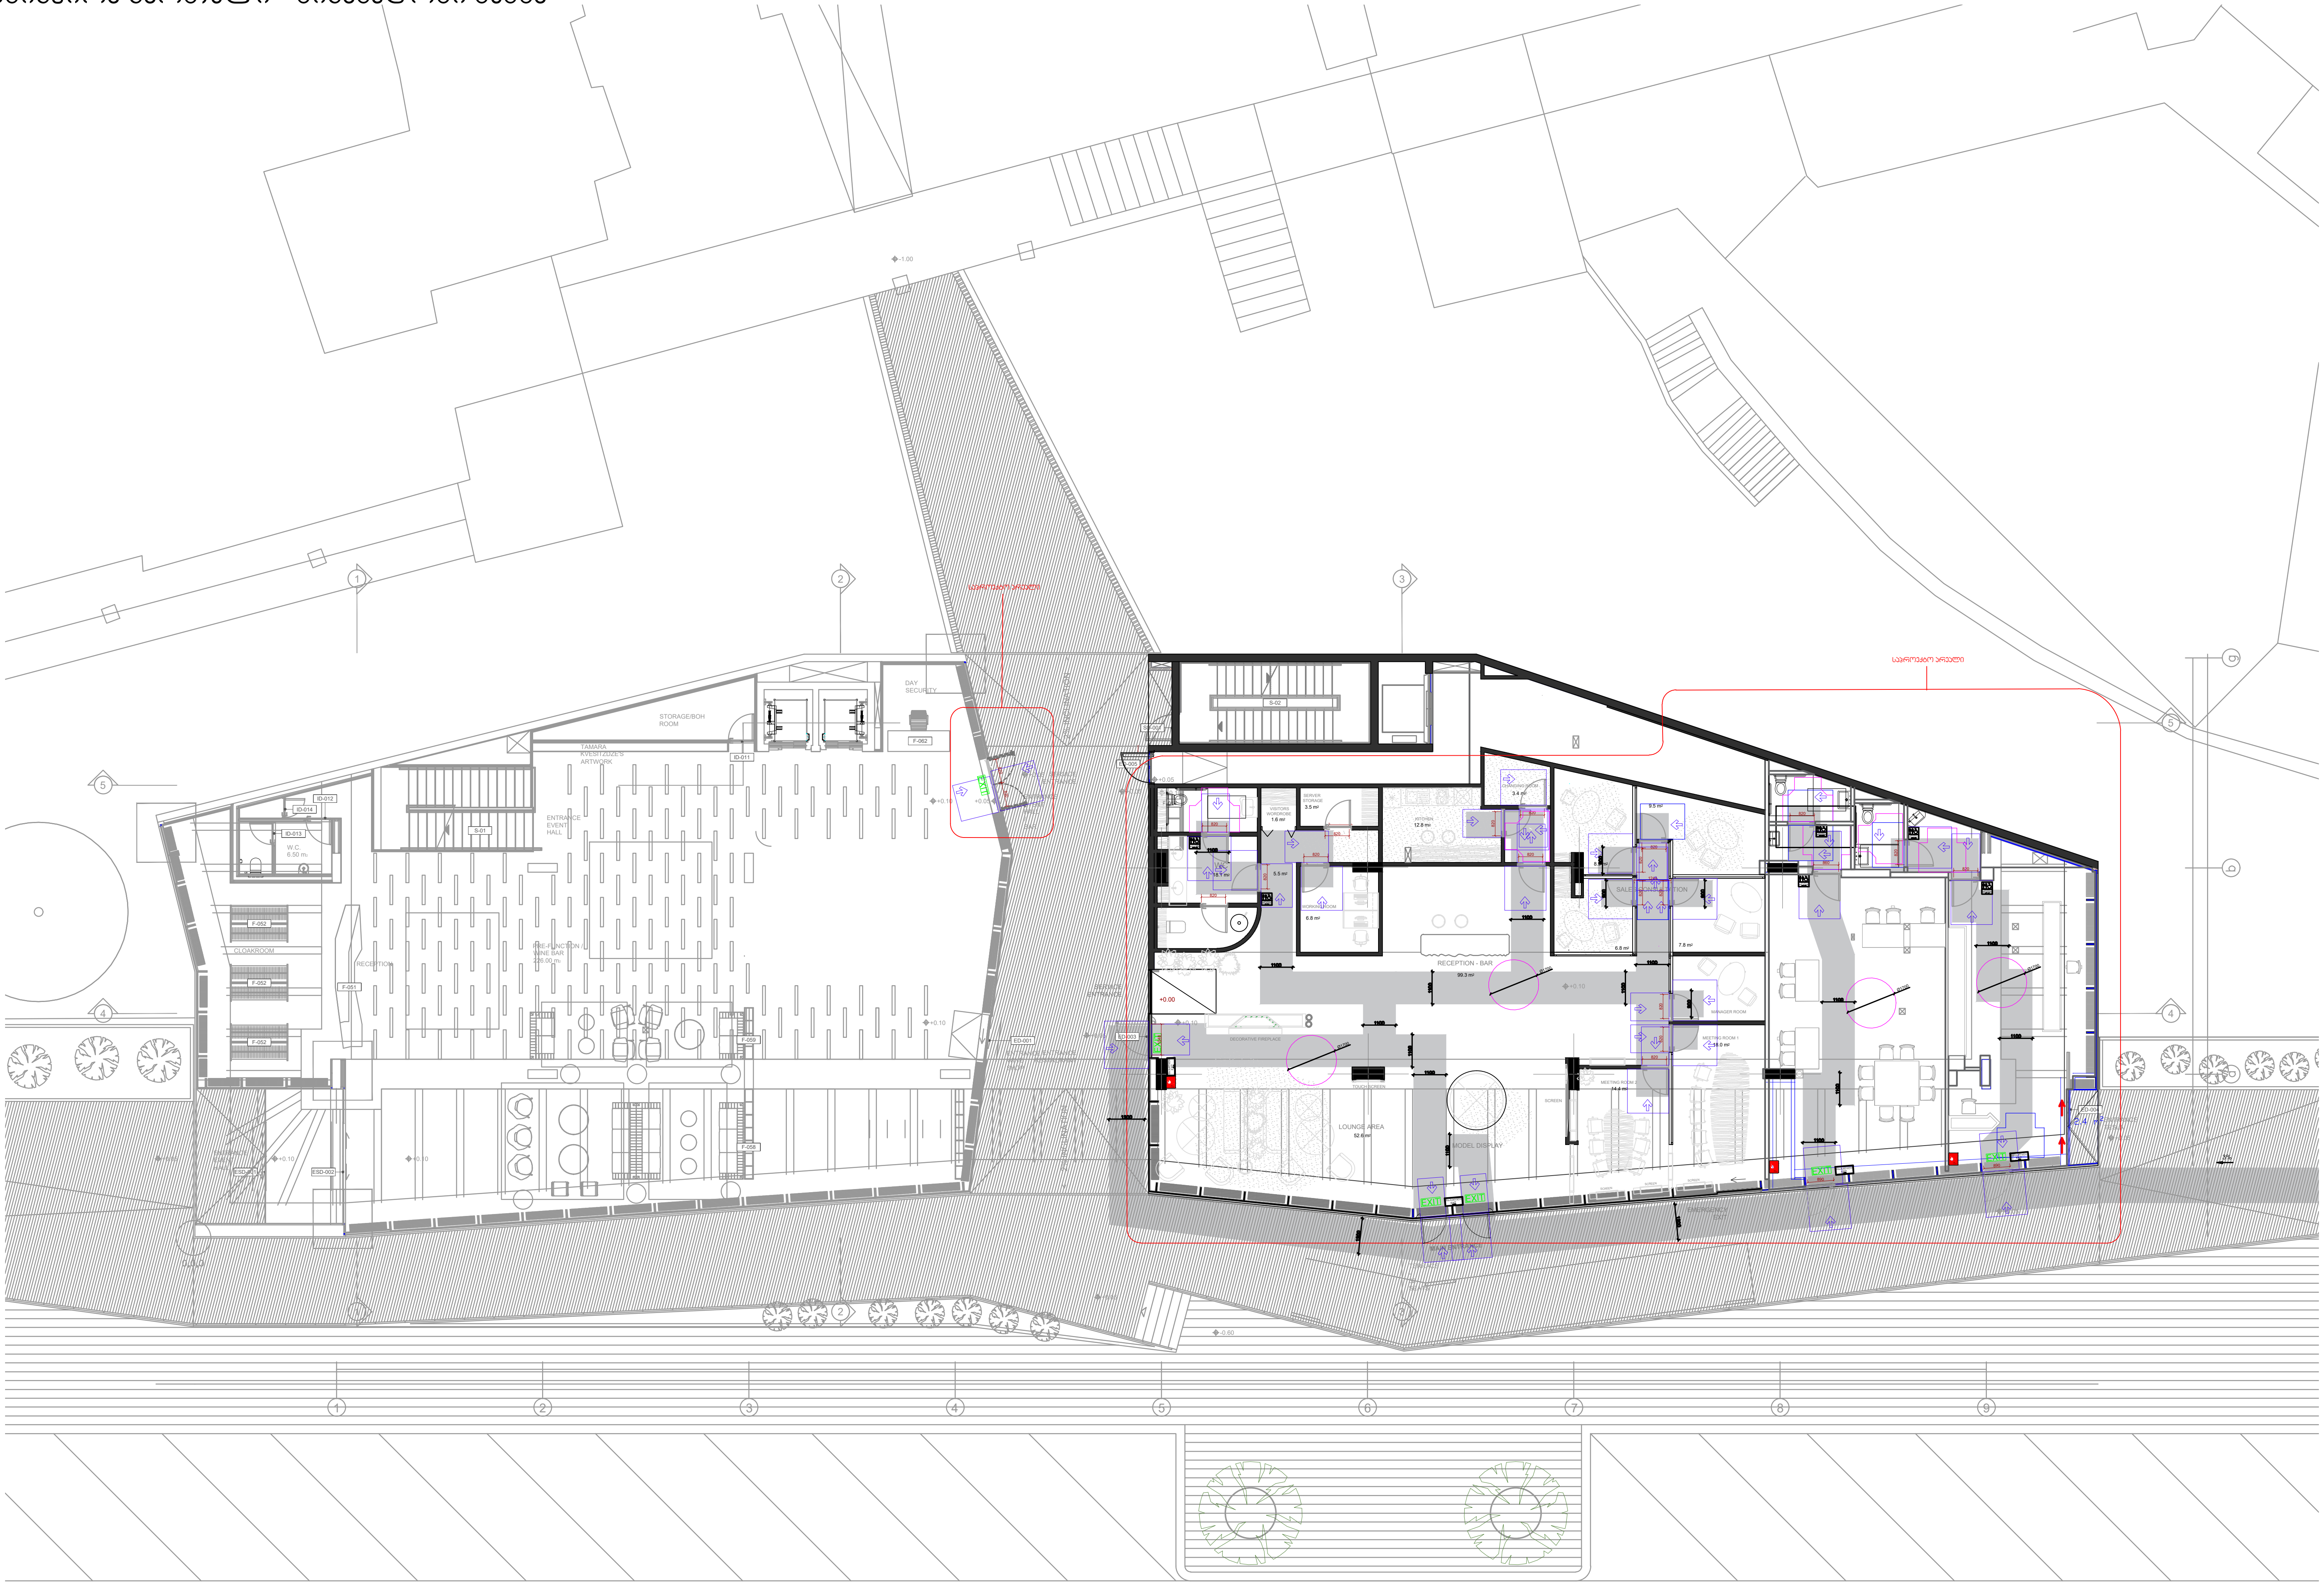


მეორე სართული - მისაწვდომი გეგმა

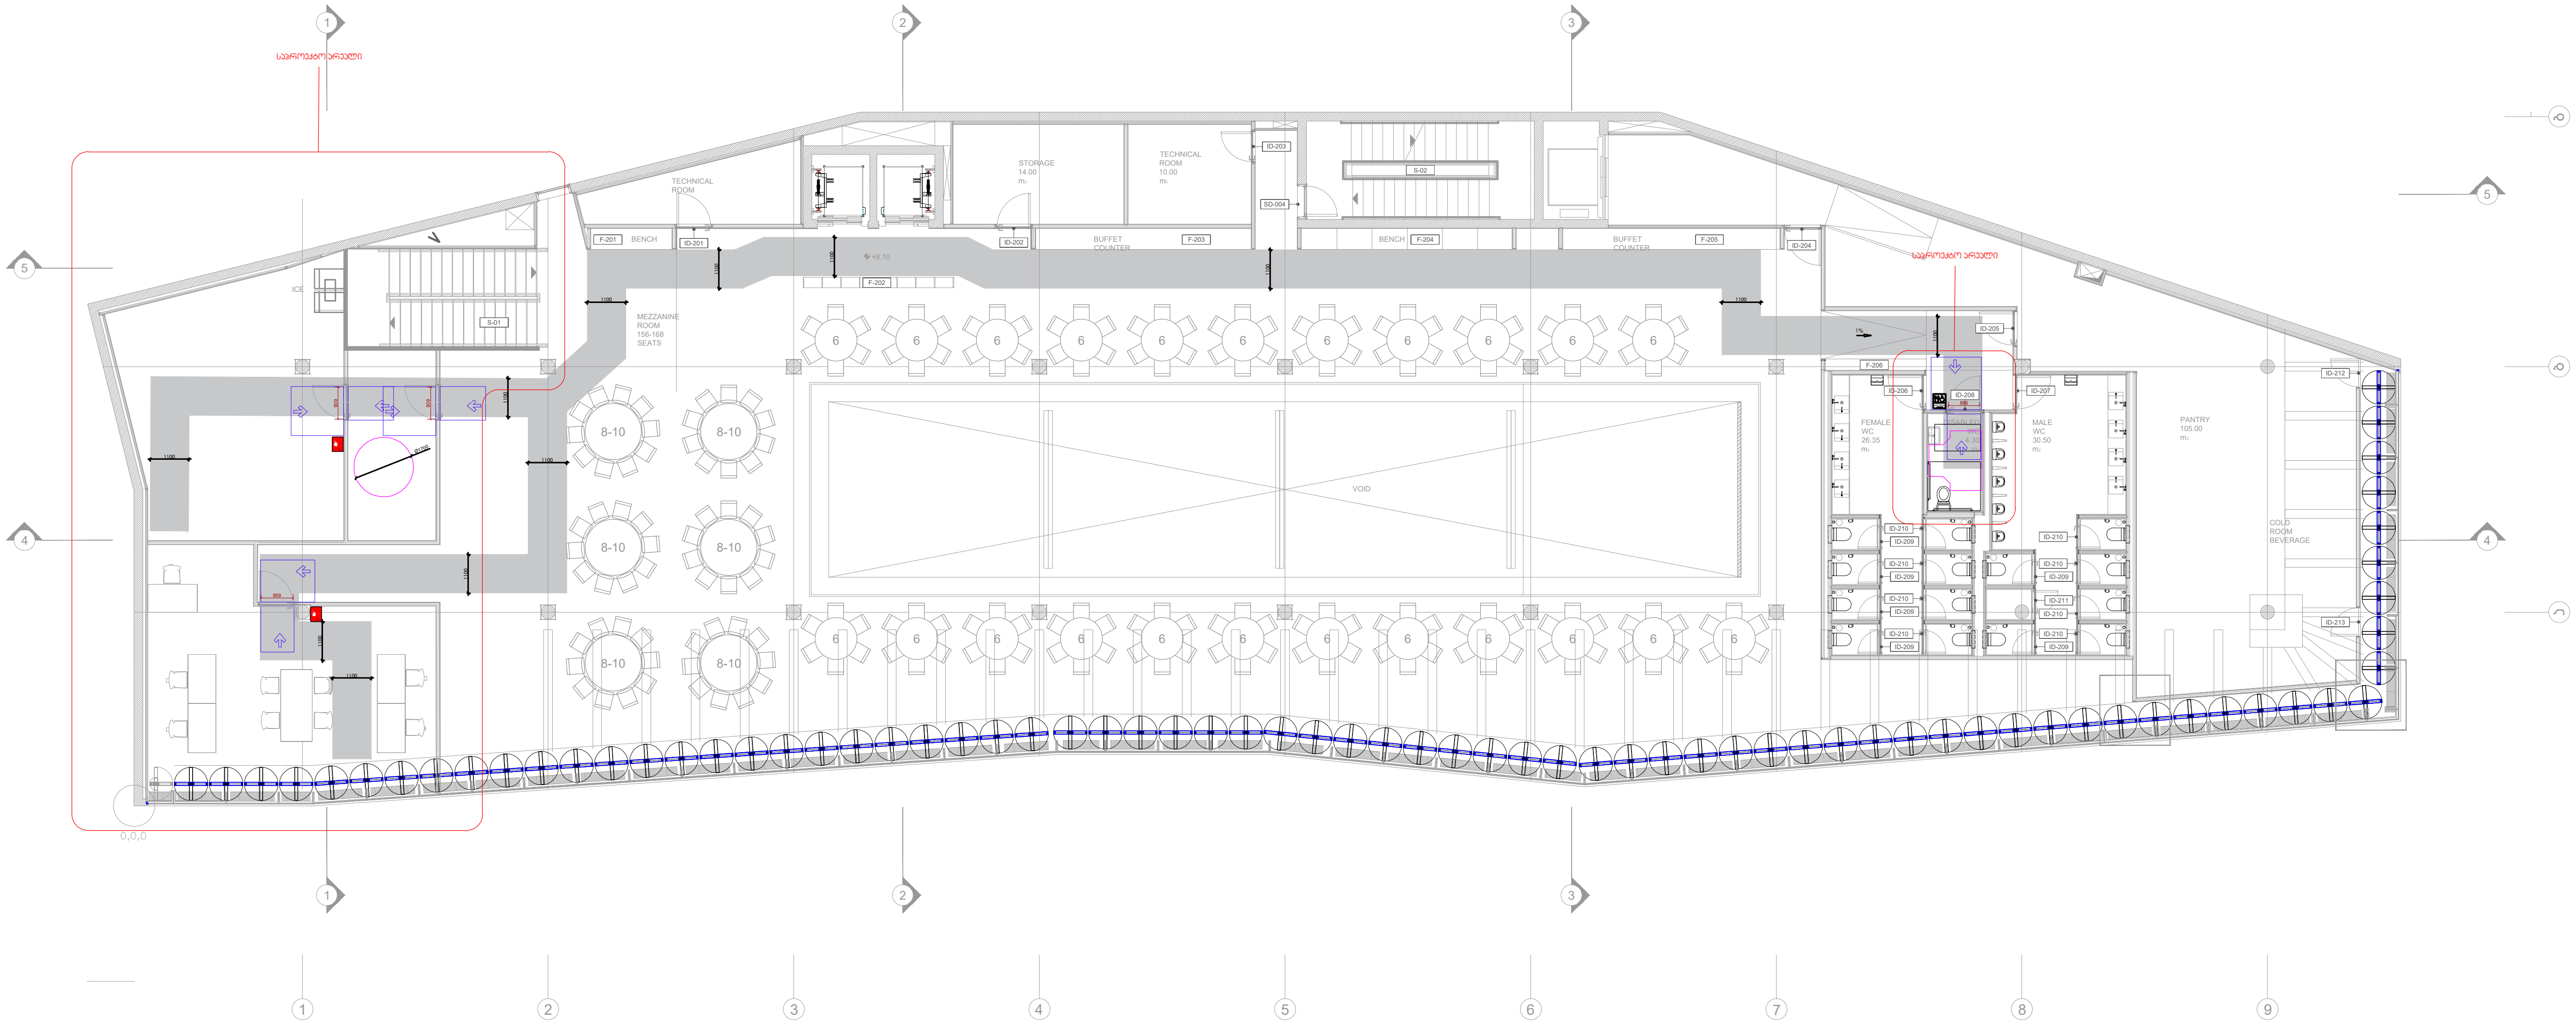


მისაწვდომობის ნაწილში კართან სამანევრო სივრცეების დეტალური ნახაზები

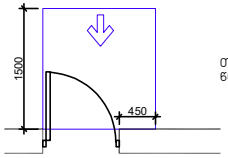


თავისუფალი სივრცე კართან მანევრირებისთვის - ანკასმიანი კარი
წინიდან მისაწვდომი - გამოწევით გაღება

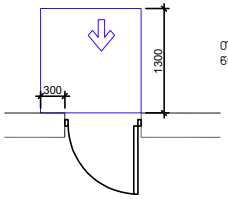


თავისუფალი სივრცე კართან მანევრირებისთვის - ანკასმიანი კარი
წინიდან მისაწვდომი - მიმხარკვით - მიწოლით გაღება

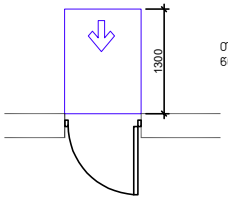


თავისუფალი სივრცე კართან მანევრირებისთვის - ანკასმიანი კარი
წინიდან მისაწვდომი - მიმხარკვის გარეშე- მიწოლით გაღება

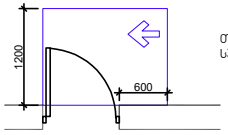

თავისუფალი სივრცე კართან მანევრირებისთვის - ანკასმიანი კარი
საკეტის მხრიდან მისაწვდომი - გამოწევით გაღება

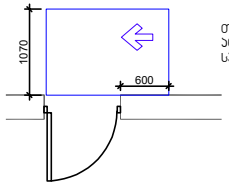


თავისუფალი სივრცე კართან მანევრირებისთვის - ანკასმიანი კარი
საკეტის მხრიდან მისაწვდომი - მიწოლით გაღება

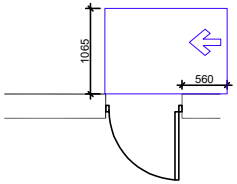


თავისუფალი სივრცე კართან მანევრირებისთვის - ანკასმიანი კარი
ანკასმის მხრიდან მისაწვდომი - მიწოლით გაღება

სალაროს დახლის დეტალი

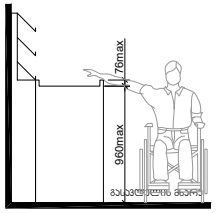



მისაწვდომობის ნაწილში მოსატრიალებელი სივრცეების დეტალური ნახაზები

T-ს ფორმის მოსატრიალებელი სივრცე

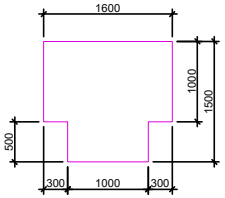


წრიული მოსატრიალებელი სივრცე

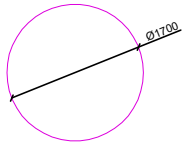

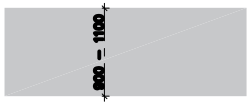


მისაწვდომი სვლაგეზი - შიგა სივრცე

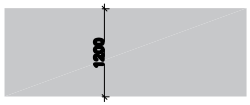


მისაწვდომი სვლაგეზი - გარე სივრცე


მისაწვდომი ტუალეტიები მიწისპირა სართულზე

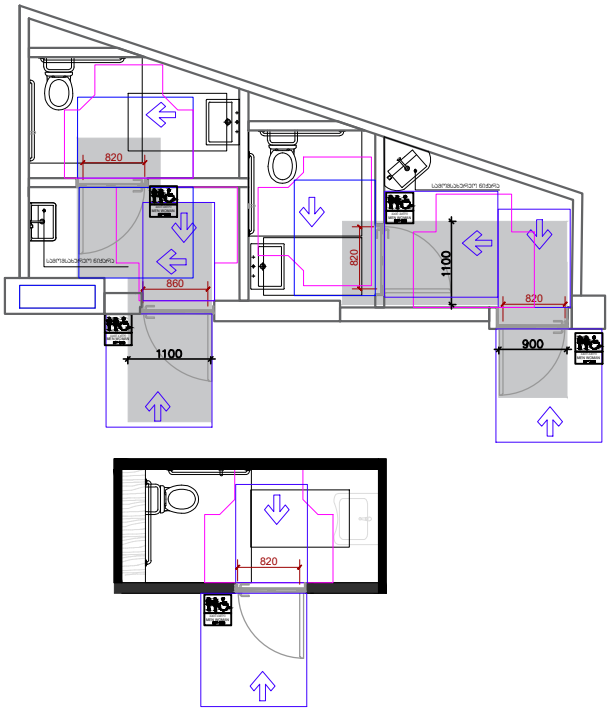


უნიტაზის და ხელმოსაჯიდი ძელების დეტალიზაცია

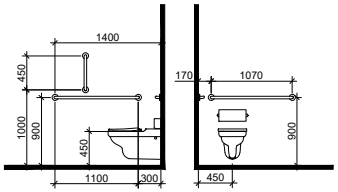


ხელსაბანის მდებარეობა

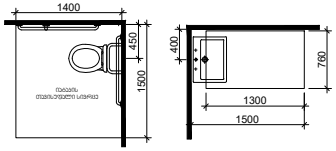


თვითსუფული სივრცე ფეხის ფალანგისთვის

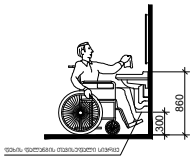



T ფორმის მოსაბრუნებელი სივრცეები

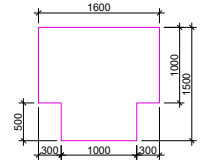


T ფორმის მოსაბრუნებელი სივრცის გადაფარვა

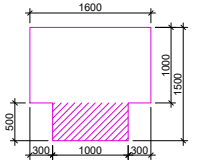

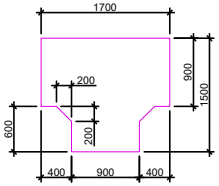


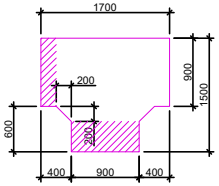


უნიტაზის და ხელმოსაჯიდი ძელების დეტალიზაცია

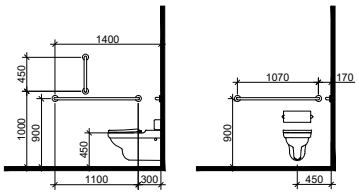


ხელსაბანის მდებარეობა

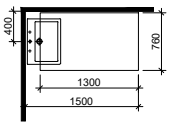


მისაწვდომი ტუალეტი მეორე სართულის დონეზე

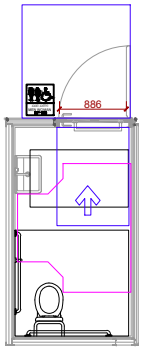


უნიტაზის და ხელმოსაჯიდი ძელების დეტალიზაცია

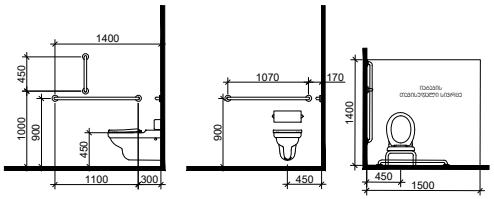


ხელსაბანის მდებარეობა

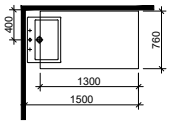


თვითსუფული სივრცე ფეხის ფალანგისთვის

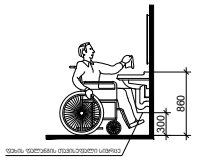


T ფორმის მოსაბრუნებელი სივრცე

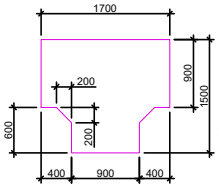


T ფორმის მოსაბრუნებელი სივრცის გადაფარვა

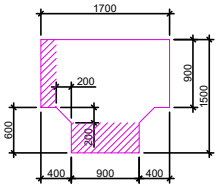


ნიშანი ამობურცული სიმბოლოებით და ბრაილით, გასასვლელის გზა-ჯართან

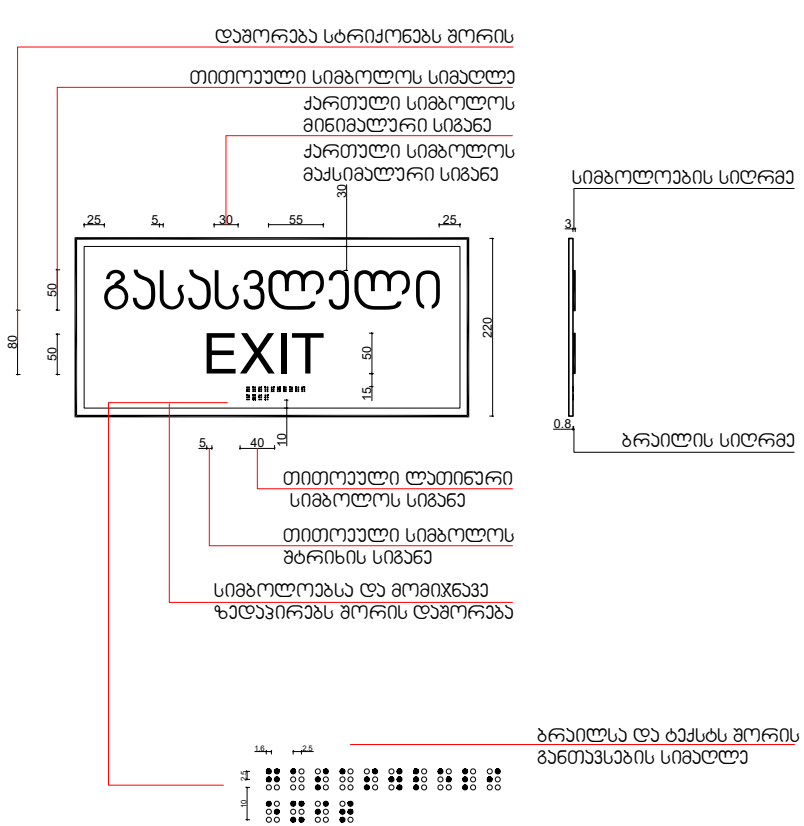

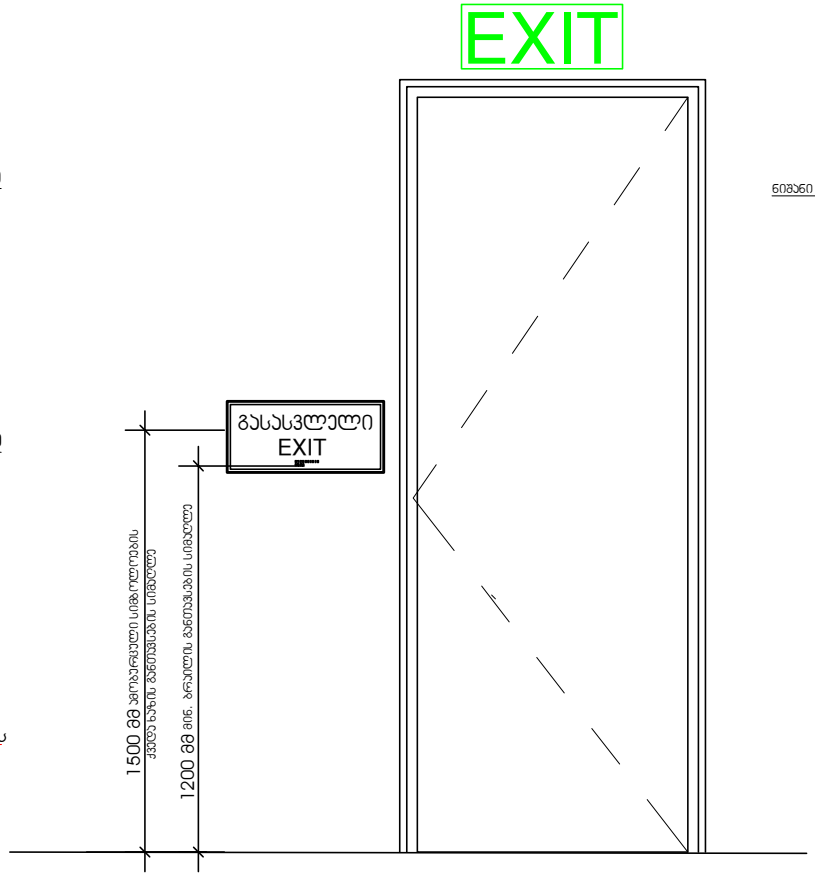

ნიშანი ჰიპტოგრამებით, ამობურცული ნიშნებით და ბრაილით განთავსება მისაწვდომ ტუალეტებთან კარის მომიჯნავედ

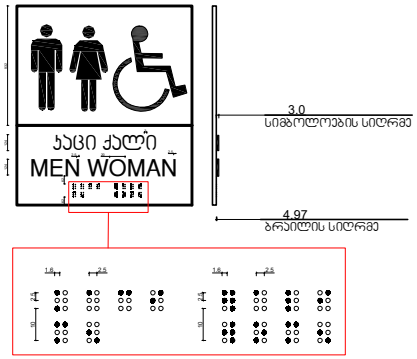


შენიშვნა:

ნიშანი განთავსდეს სართულის მომსახურე გასასვლელის თითოეულ გზა-ჯართან.


არსებული და საპროექტო კიბის დეტალიზაცია

S-01 კიბის უჯრედის დეტალიზაცია


მიწისპირა სართული

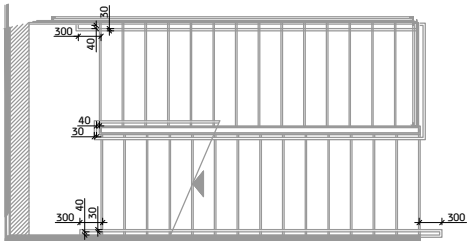


მეორე სართული

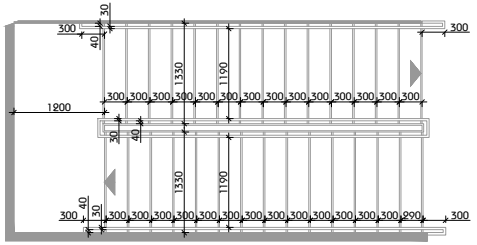



პირველი სართული

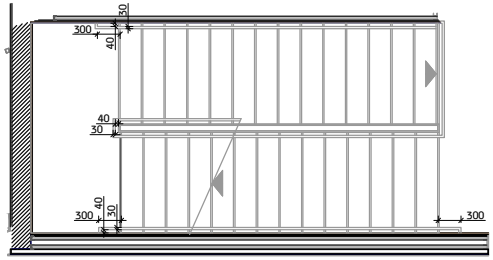


მესამე სართული

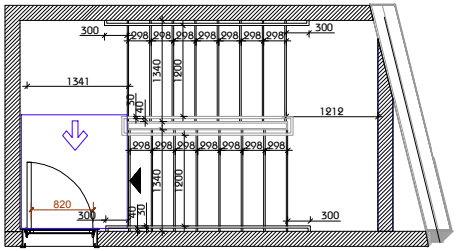

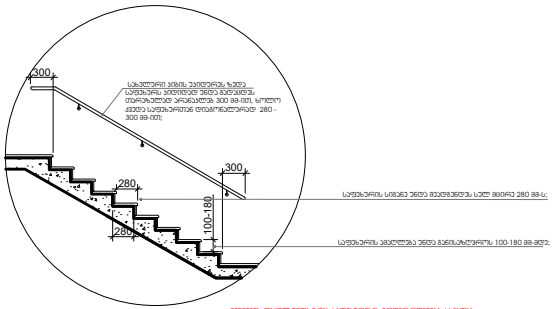

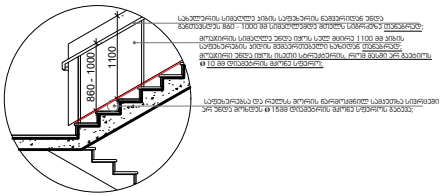

სახელური

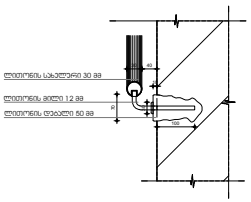


მნიშვნელოვანია: ფაილში უნდა იყოს საფეხურების ვერტიკალურობა, სანქრობა ტრანსფორმაცია მხოლოდ 1 სმ-ის ფარგლებში;
ჭერის ამაღლება არ უნდა იყოს 3.70 მ-ზე მეტი.


არსებული კიბის დეტალიზაცია

S-02 კიბის უჯრედის დეტალიზაცია


მინისპირა სართული

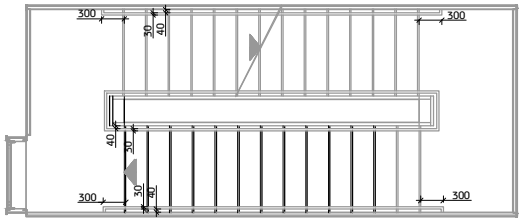


მეორე სართული

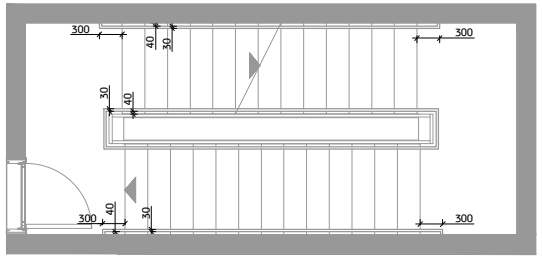

პირველი სართული

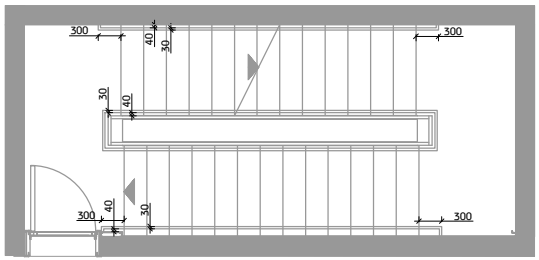

მესამე სართული

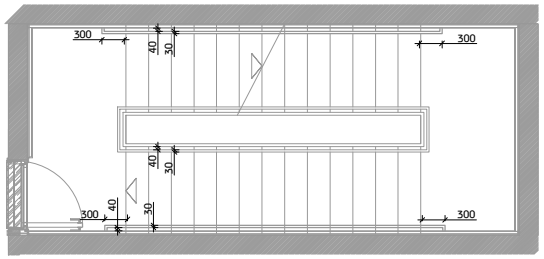

სახელური

