ქ. თბილისი,
მიწის ნაკვეთის საკ. კოდი: 72.13.39.696

ტ ო პ ო გ ე გ მ ა

მასშტაბი: 1:500

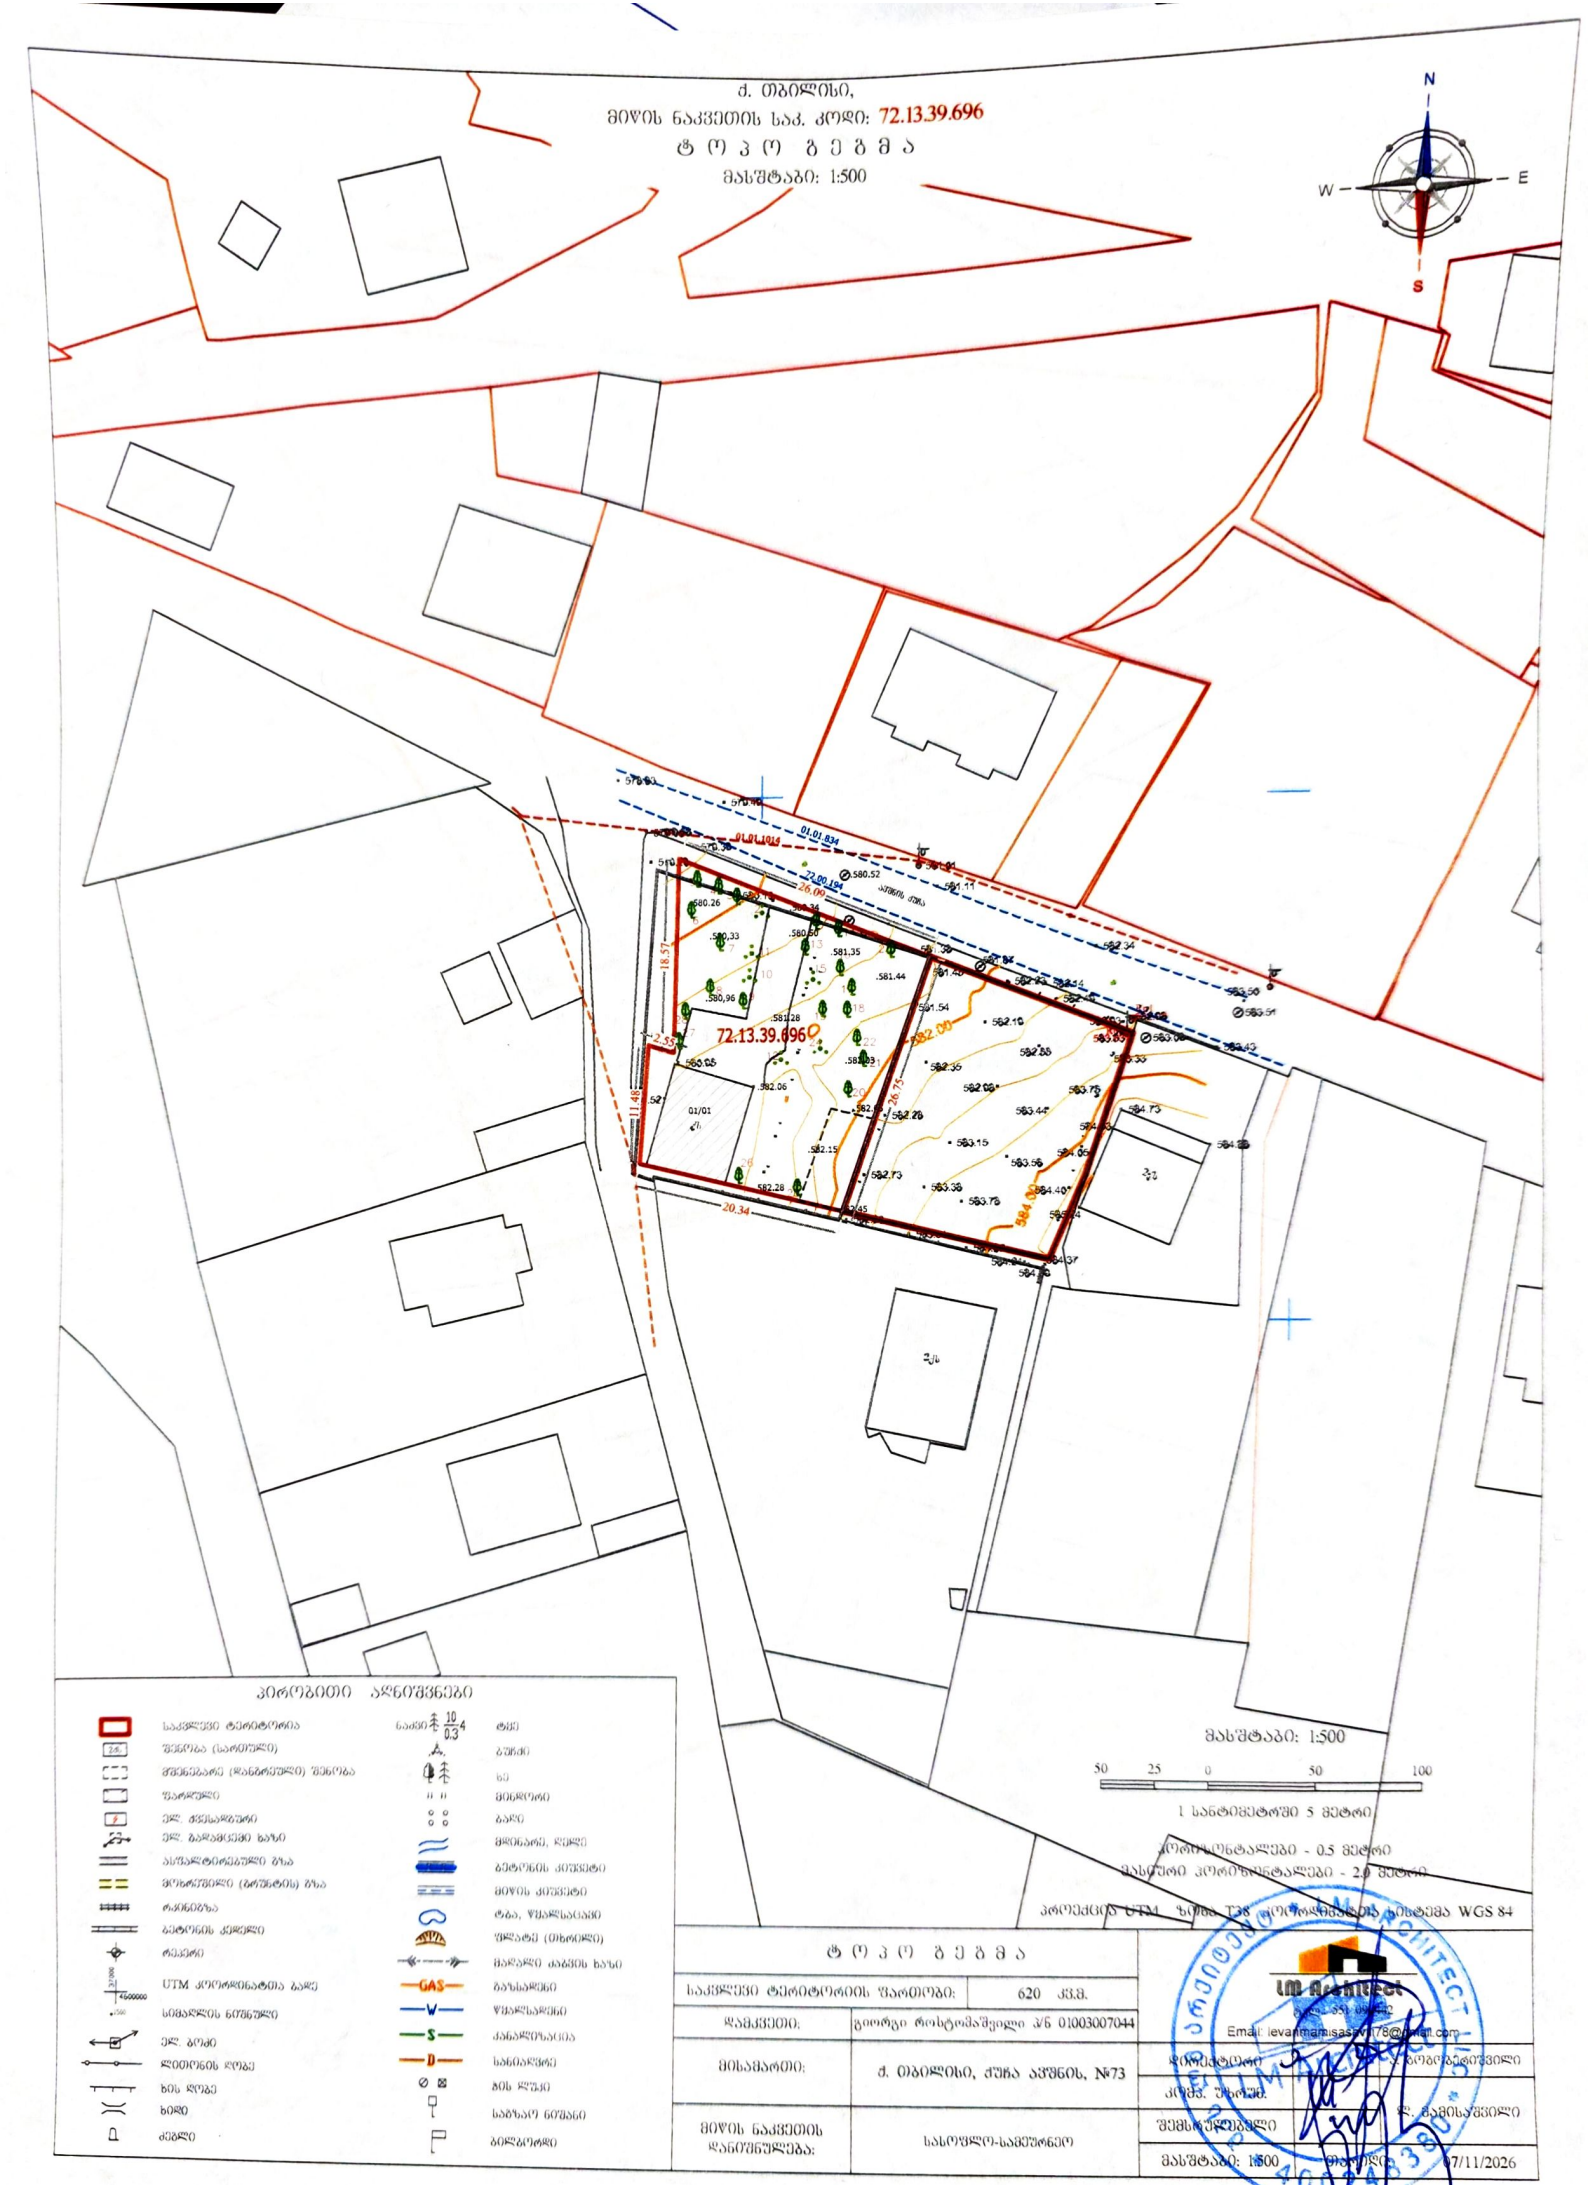

პირობითი აღნიშვნები

საკვლევი ტერიტორია	ხეები
შენობა (საერთო)	ბუჩქი
მშენებარე (დანგრეული) შენობა	ხე
ფარდული	მცენარე
ელ. ქსელის ბოძი	ბალე
ელ. გადამცემი ხაზი	მდინარე, ღელე
ასფალტირებული გზა	ბეტონის კედელი
მოხრეშილი (დრენაჟის) გზა	მიწის კედელი
რკინიგზა	ტბა, წყალსატევი
ბეტონის ქვაფენილი	ფერდობი (მხრეთი)
რკალი	მაღალი ძაბვის ხაზი
UTM კოორდინატთა ბადე	გაზსადენი
სიმაღლის ნიშნული	წყალსადენი
ელ. ბოძი	კანალიზაცია
ლითონის ღობე	სანიაღვრე
ხის ღობე	ხის ლერწი
ხიდი	საბუსაო ნიშანი
ძეგლი	ბენზოგასამართი

პროექციის UTM, ზონა T38 კოორდინატებს ტისტემა WGS 84

ტ ო პ ო გ ე გ მ ა	
საკვლევი ტერიტორიის ფართობი:	620 კვ.მ.
დამკვეთი:	გიორგი როსტომაშვილი პ/ნ 01003007044
მისამართი:	ქ. თბილისი, ჟუჩა აჯვნის, №73
მიწის ნაკვეთის დანიშნულება:	სასოფლო-სამეურნეო

LM Architect
Email: levanmamisashvili78@gmail.com

დირექტორი	ლ. მამისაშვილი
კონტ. პირი:	
შემსრულებელი	ლ. მამისაშვილი
მასშტაბი: 1:500	თარიღი: 07/11/2026

ქონების საკადასტრო ნახაზი

ქონების ადგილმდებარეობა:	ქ. თბილისი, ჭავჭავაძის გამზ. №73
ქონების ნაწილის ფართობი:	620 კვ.მ.
ნახაზის მასშტაბი:	1:500
ნახაზის თარიღი:	07/11/2026

ნახაზის ავტორი:	ლ. ბერიძე
სერტიფიკატის №:	551 090442
ელ. ფოსტა:	levanmamisashvili78@gmail.com
ტელ.:	+995 599 248 380

LM Architect LLC

ნახაზის ლეგენდა

ნახაზის საზღვარი	
ნაგებობა (ლიტერით)	
ნაგებობის ნაწილი (დაშტრიხული)	
ელ. ქსელის ბოძი	
ელ. ხაზი საყრდენებით	
ტელეფონის ბოძი	
ხე	
ბუჩქი	
ღობე	
ჭიშკარი	
ჭიშკრის ბოძი	
ბეტონის ფილა	
ასფალტის საფარი	
ქვაფენილი	
ბეტონის ბორდიური	
ნაგებობის ნომერი	
სართულების რაოდენობა	
UTM კოორდინატების ბადე	
ჩრდილოეთის მიმართულება	
ქონების საზღვარი	
ქონების საზღვარი	
ქონების საზღვარი